



PLANO DE SITUACIÓN  
TÉRMINO MUNICIPAL DE CALVIÀ

Título del Proyecto : <b>PROYECTO DE REMODELACIÓN DEL PASEO MARÍTIMO DE MAGALUF</b>		
Director/a Municipal del Proyecto : Patricia Franco Martí I.T.O.P	Plano :  <b>Situación y emplazamiento</b>	Escala : 1 / 5.000
Autor/a Municipal del Proyecto : José Luís Mosteiro Sans Arquitecto		Fecha : Mayo 2021
Colaboradores: Jaime Alonso Álvarez Arquitecto		Referencia : 036-21
		Dibujado : JMA
		Nº Plano : <b>01</b> 1 de 1

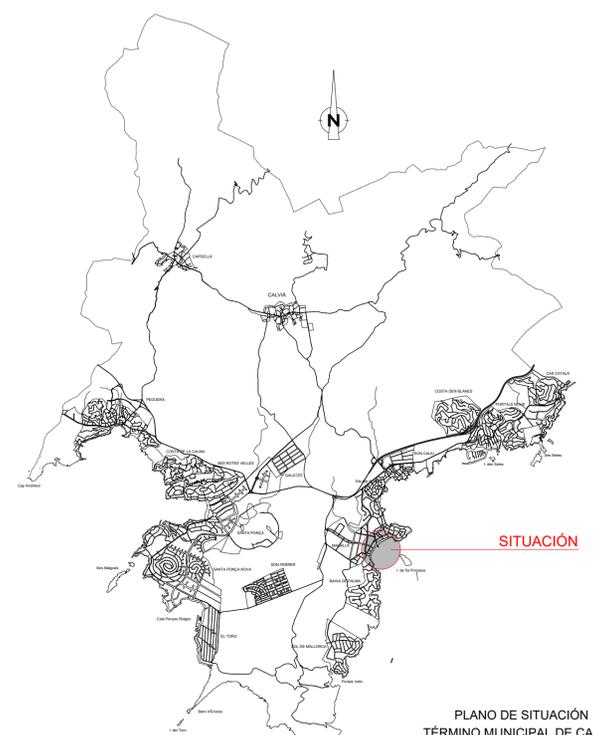


Vies i Obres  
calvia.com

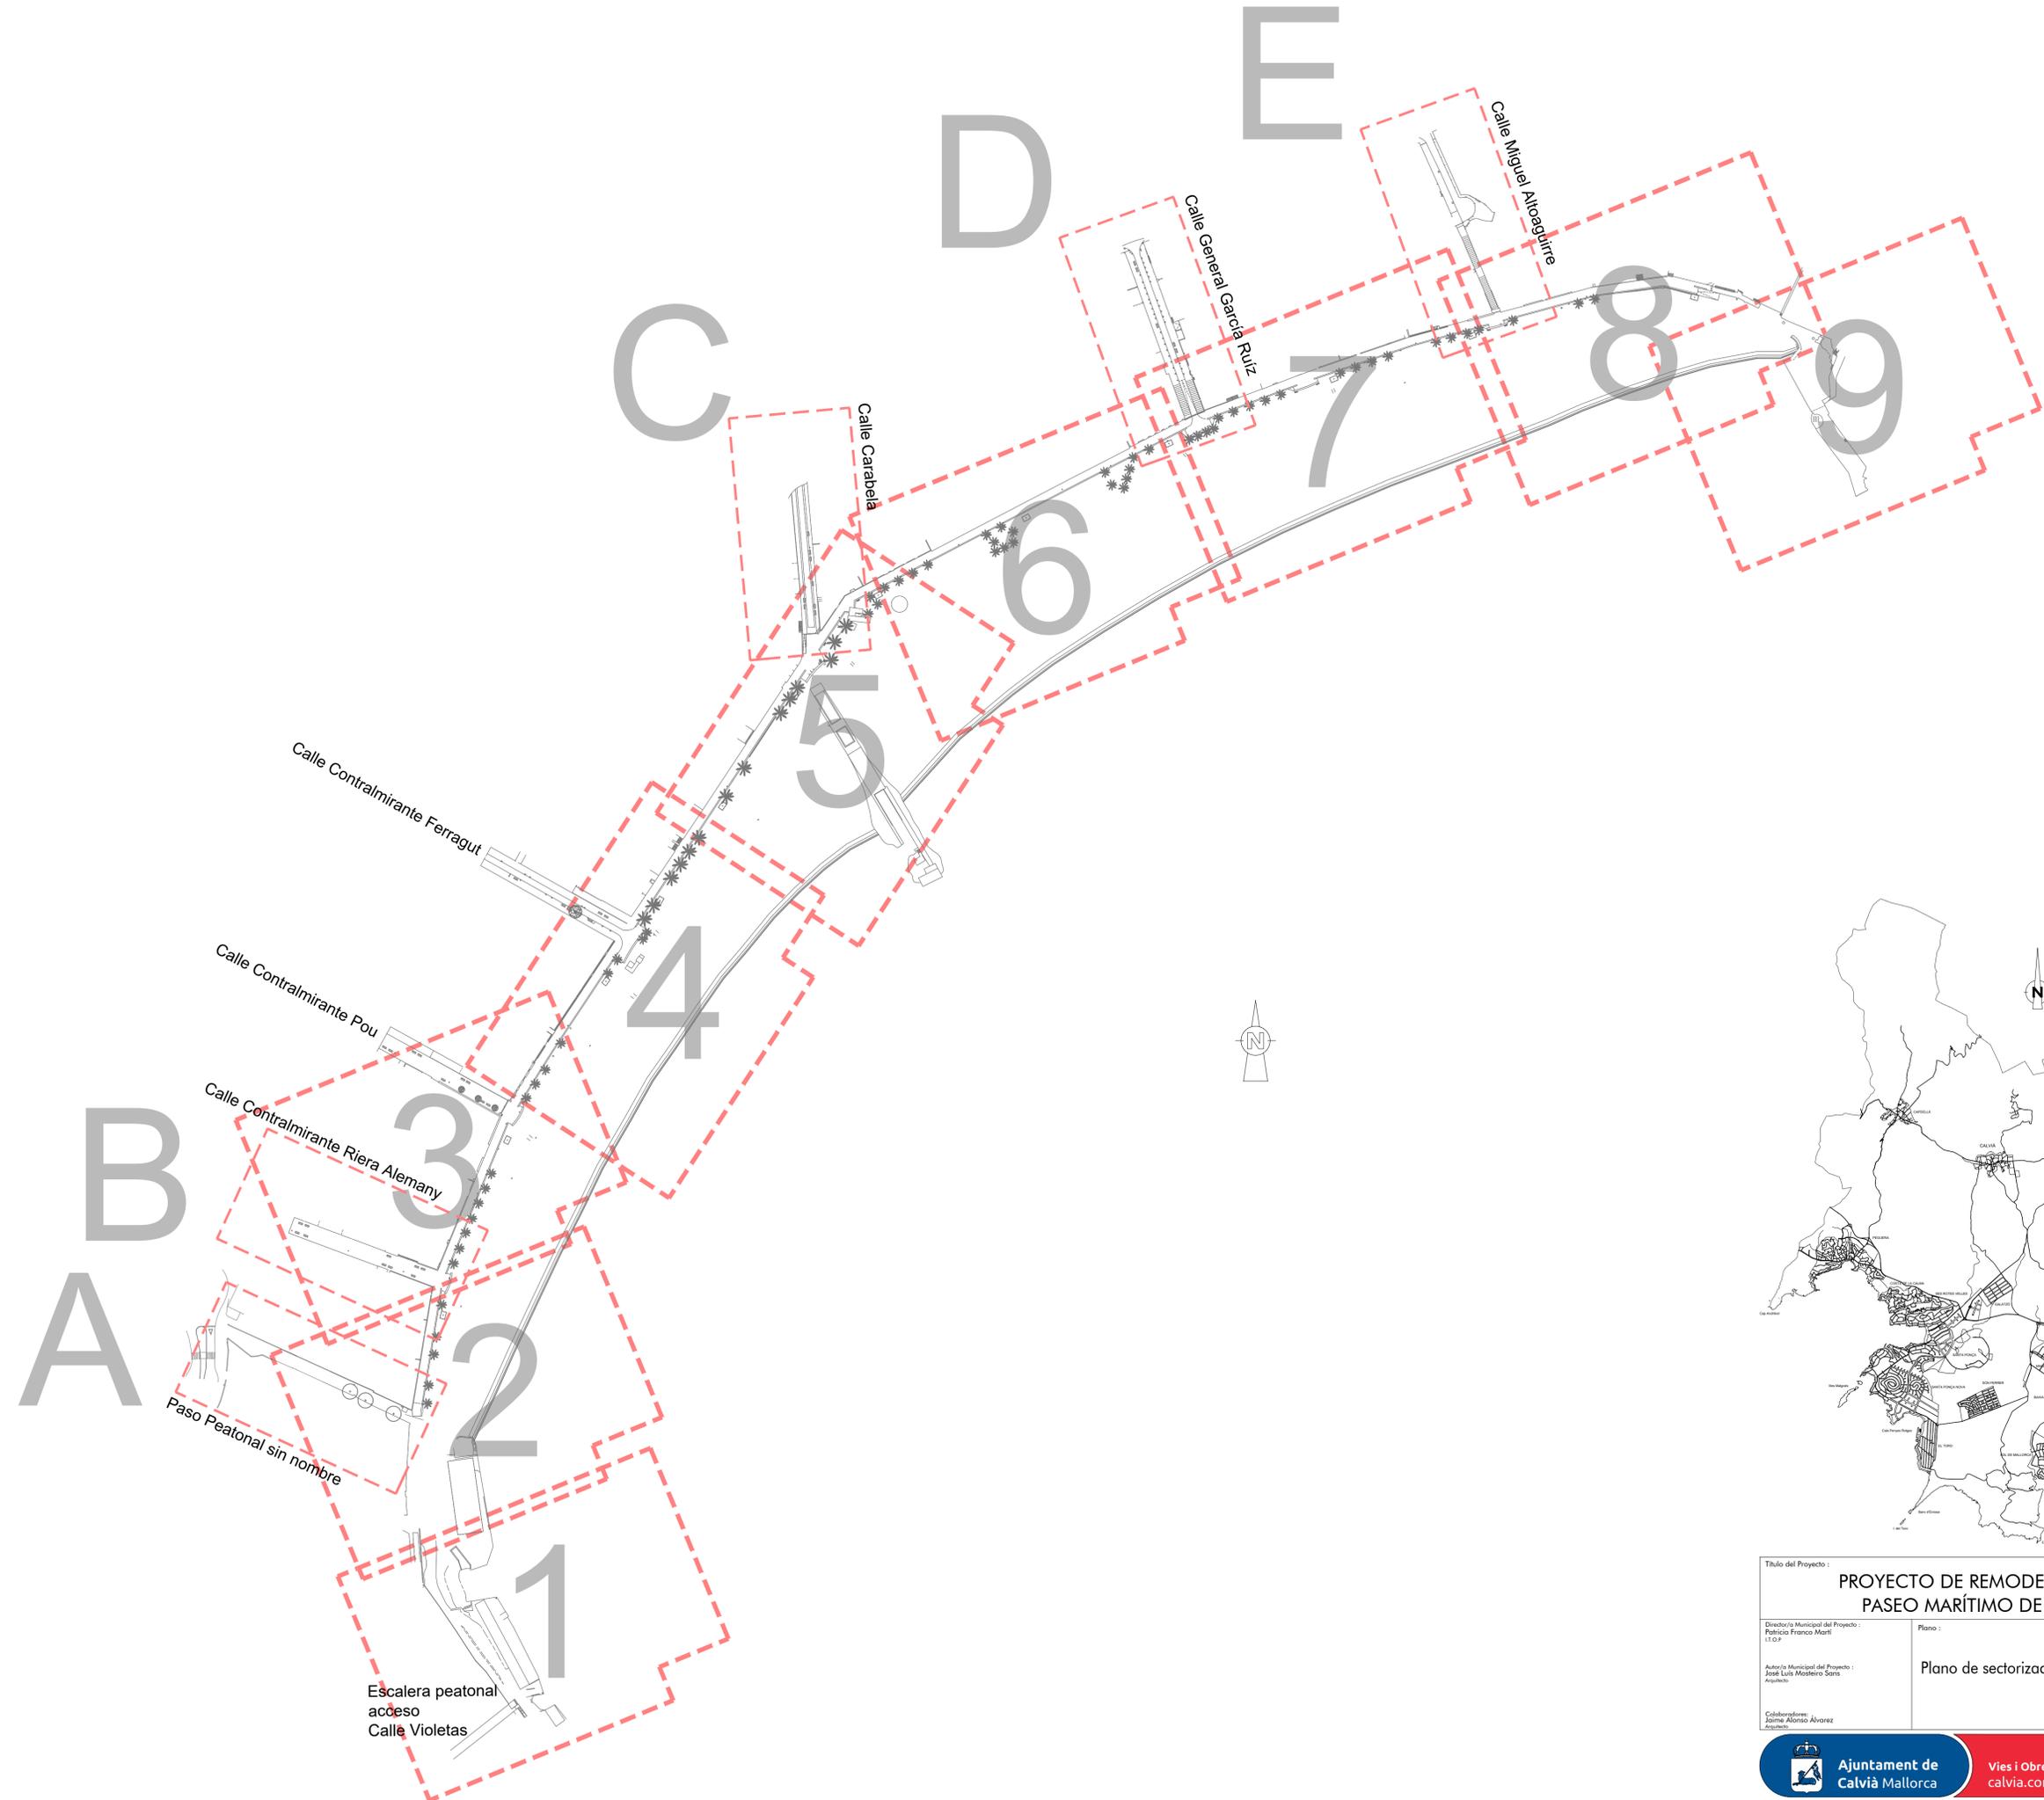

PLANO DE SITUACIÓN  
TÉRMINO MUNICIPAL DE CALVIÀ


<b>Título del Proyecto :</b> <b>PROYECTO DE REMODELACIÓN DEL PASEO MARÍTIMO DE MAGALUF</b>		
Director/a Municipal del Proyecto : Político/a Franco Martí I.T.O.P.	Plano : Plano de sectorización	Escala : 1 / 1.500
Autor/a Municipal del Proyecto : José Luis Montoro Sans Arquitecto		Fecha : Mayo 2021
Colaboradores: Jaime Alonso Álvarez Arquitecto		Referencia : 036-21
		Dibujado : JMA
		Nº Plano : <b>02</b>

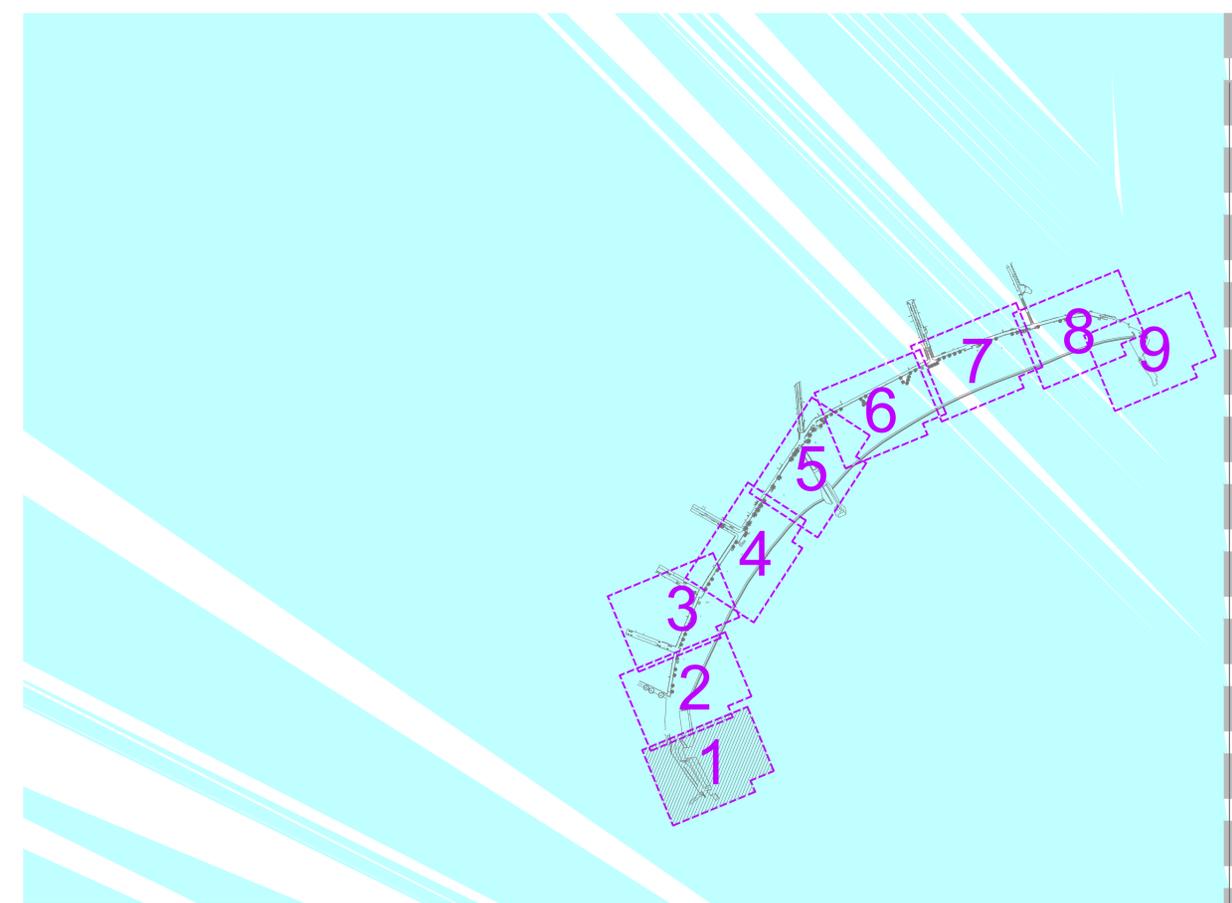

**LEENDA**

• Círculo de registro	■ Banco
• Luminaria 4 m.	■ Imbornal recogida aguas pluviales
• Luminaria 10 m. de doble foco	□ Toma de riego
• Luminaria circular luminoso	● Bolas circulares hierro fundido
• Luminaria 40x40 // 60x60	— Paneles informativos
• L.I.E.	□ Conjunto 3 Papeleras
• Papelera	📹 Poste con cámaras de vigilancia


<b>Título del Proyecto :</b> <b>PROYECTO DE REMODELACIÓN DEL PASEO MARÍTIMO DE MAGALUF</b>		
Director/a Municipal del Proyecto : Federico Franco Martí I.T.O.P.	Plano : <b>Estado Actual Topográfico</b>	Escala : 1 / 200
Autor/a Municipal del Proyecto : José Luis Montero Sora Asesora		Fecha : Mayo 2021
Colaboradores: Jaime Alonso Álvarez Asesora		Referencia : 036-21
Ayuntamiento de Calvià Mallorca Vies i Obres calvia.com		N° Plano : <b>03</b> 1 de 9

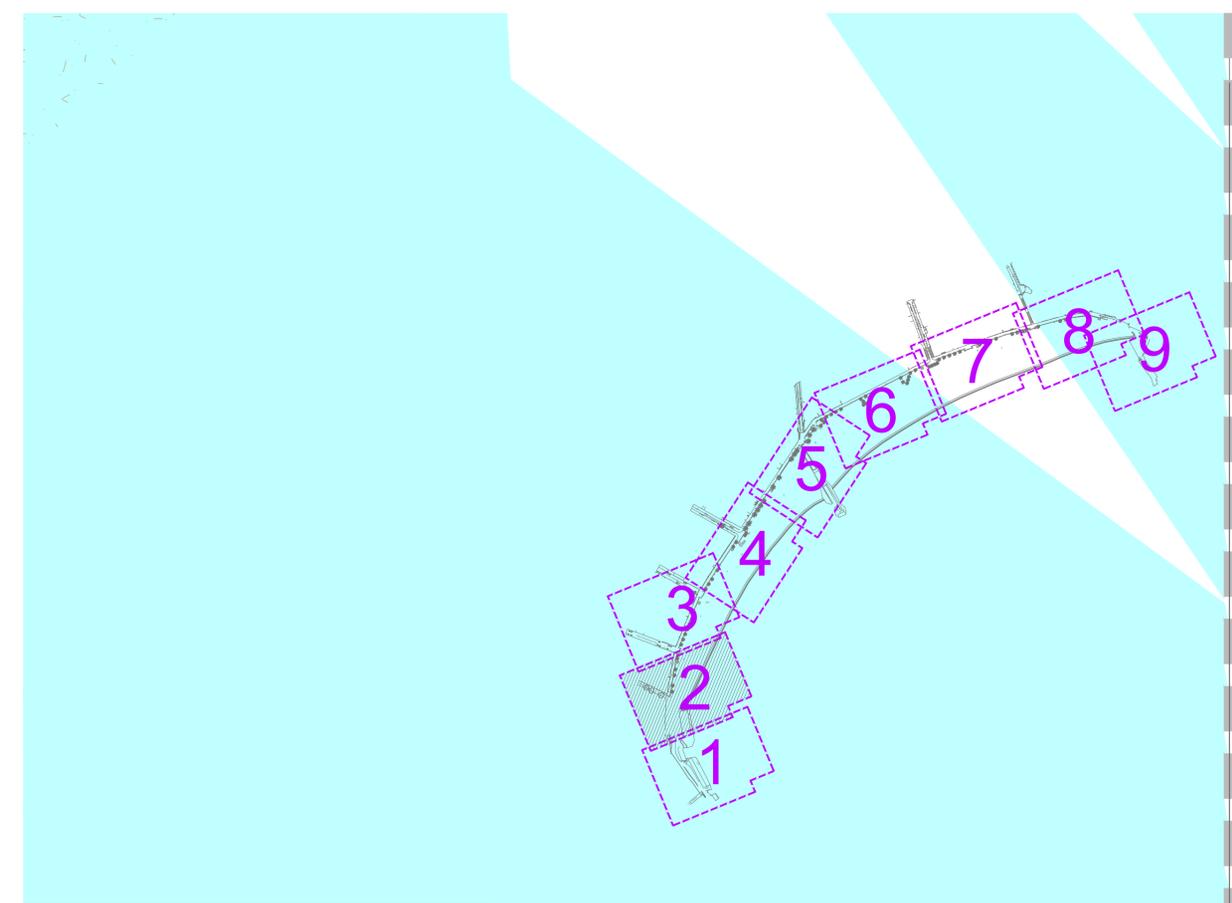

**LEYENDA**

● Pozo de registro	■ Banco
○ Luminaria 4 m.	■ Imbornal recogida aguas pluviales
○ Lito circular luminoso	□ Toma de riego
○ Luminaria 10 m. de doble foco	● Bolas circulares hierro fundido
□ Arqueta 40x40 // 60x60	— Paneles informativos
□ S.I.E.	□ Conjunto 3 Papeleras
□ Papelera	📹 Poste con cámaras de vigilancia

<b>Título del Proyecto :</b> <b>PROYECTO DE REMODELACIÓN DEL PASEO MARÍTIMO DE MAGALUF</b>		
<b>Director/a Municipal del Proyecto :</b> Patricia Franco Martí <small>(I.O.P.)</small>	<b>Plano :</b> Estado Actual Topográfico	<b>Escala :</b> 1 / 200
<b>Autor/a Municipal del Proyecto :</b> José Luis Montoro Sora <small>Asesora</small>		<b>Fecha :</b> Mayo 2021
<b>Colaboradores:</b> Jaime Alonso Álvarez <small>Asesor</small>		<b>Referencia :</b> 036-21
<b>Ajuntament de Calvià Mallorca</b> Vies i Obres calvia.com		<b>Nº Plano :</b> <b>03</b> 2 de 9

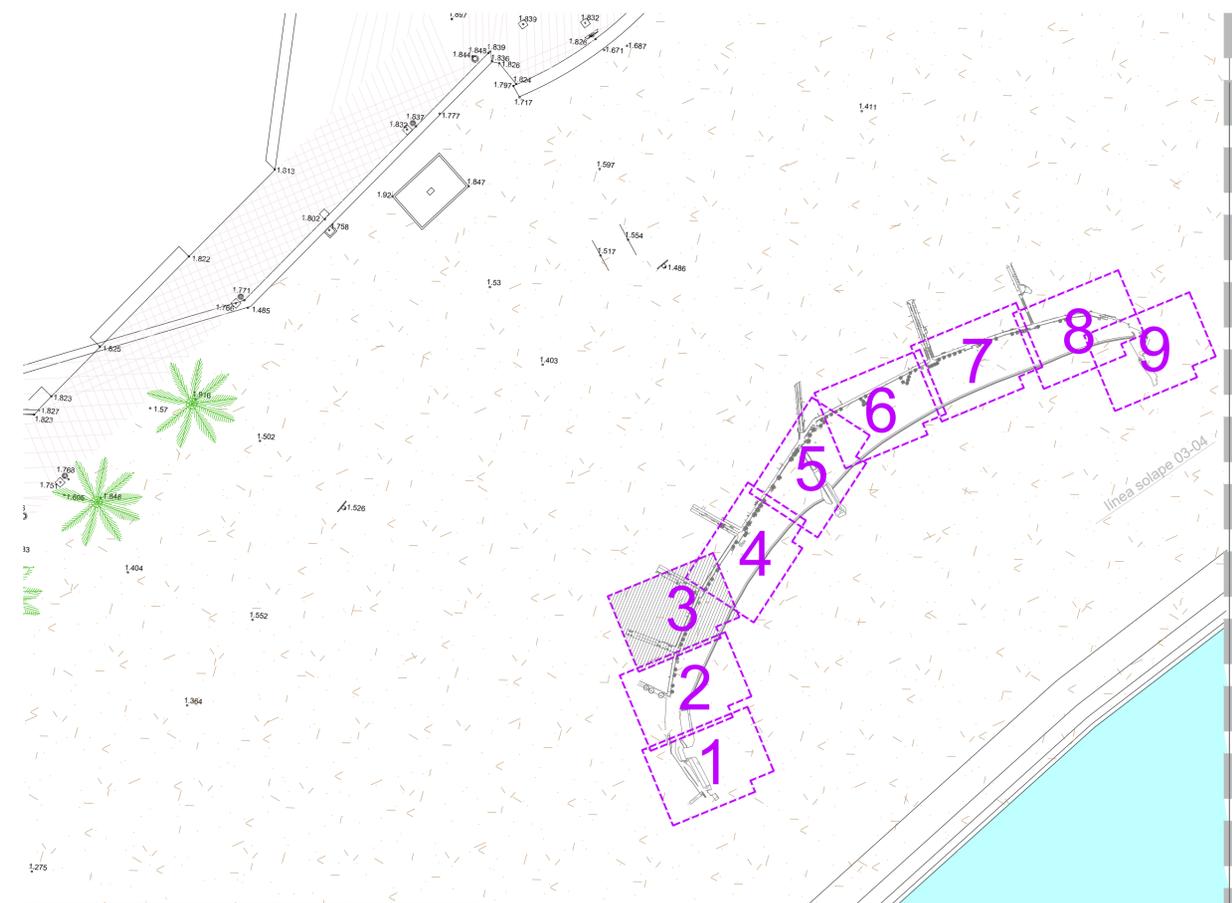


NDA	
zo de registro	Banco
minaria 4 m.	Imbornal recogida aguas pluviales
o circular luminoso	Toma de riego
minaria 10 m. de doble foco	Bolas circulares hierro fundido
queta 40x40 // 60x60	Paneles informativos
.E.	Conjunto 3 Papeleras
pelera	Poste con cámaras de vigilancia

<b>Título del Proyecto :</b> <b>PROYECTO DE REMODELACIÓN DEL PASEO MARÍTIMO DE MAGALUF</b>		
Director/a Municipal del Proyecto : Polícaro Franco Martí I.T.O.P.	Plano : <b>Estado Actual Topográfico</b>	Escala : <b>1 / 200</b>
Autor/a Municipal del Proyecto : José Luis Montoro Saura Alcalde		Fecha : <b>Mayo 2021</b>
Colaboradores: Jaime Alonso Álvarez Arquitecto		Referencia : <b>036-21</b>
N.º Plano : <b>03</b> 3 de 9		Dibujado : <b>JMA</b>

línea solape 02-03

línea solape 03-04

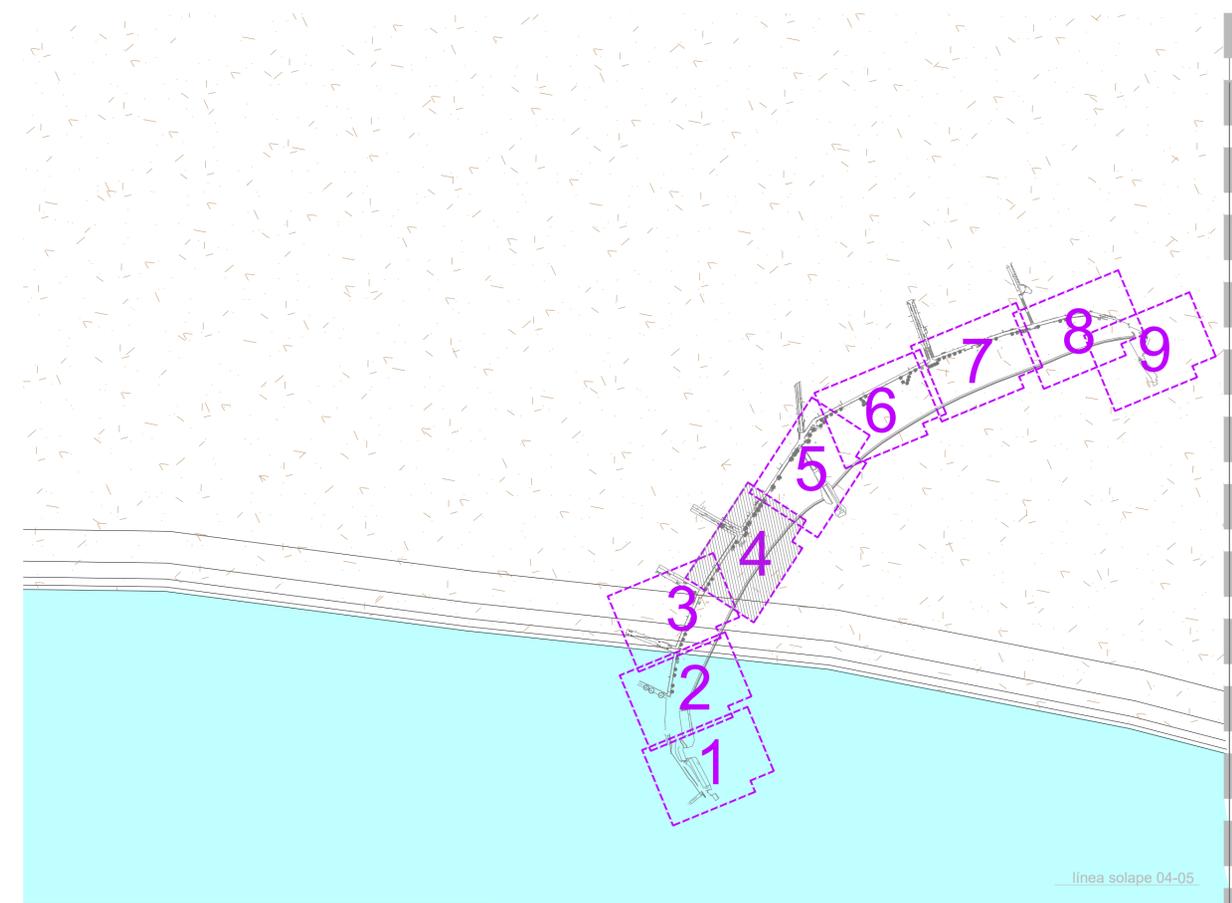


línea solape 04-05

**LEENDA**

Polígono de registro	▬ Banco
Luminaria 4 m.	▬ Imbornal recogida aguas pluviales
Luminaria 10 m. de doble foco	▬ Toma de riego
Arqueta 40x40 // 60x60	● Bolas circulares hierro fundido
Panela	▬ Paneles informativos
Panela	▬ Conjunto 3 Papeleras
Panela	📷 Poste con cámaras de vigilancia


<b>Título del Proyecto :</b> <b>PROYECTO DE REMODELACIÓN DEL PASEO MARÍTIMO DE MAGALUF</b>		<b>Escala :</b> 1 / 200
<b>Director/a Municipal del Proyecto :</b> Patricia Franco Martí <small>1.º D.º P.</small>	<b>Plano :</b> Estado Actual Topográfico	<b>Fecha :</b> Mayo 2021
<b>Ayuntamiento Municipal del Proyecto :</b> José Luis Montoro Sora <small>Asesor/a</small>		<b>Referencia :</b> 036-21
<b>Colaboradores:</b> Jaime Alonso Álvarez <small>Asesor/a</small>		<b>Dibujado :</b> JMA
 <b>Ajuntament de Calvià Mallorca</b>		<b>Nº Plano :</b> <b>03</b> 4 de 9
<b>Vies i Obres</b> calvia.com		

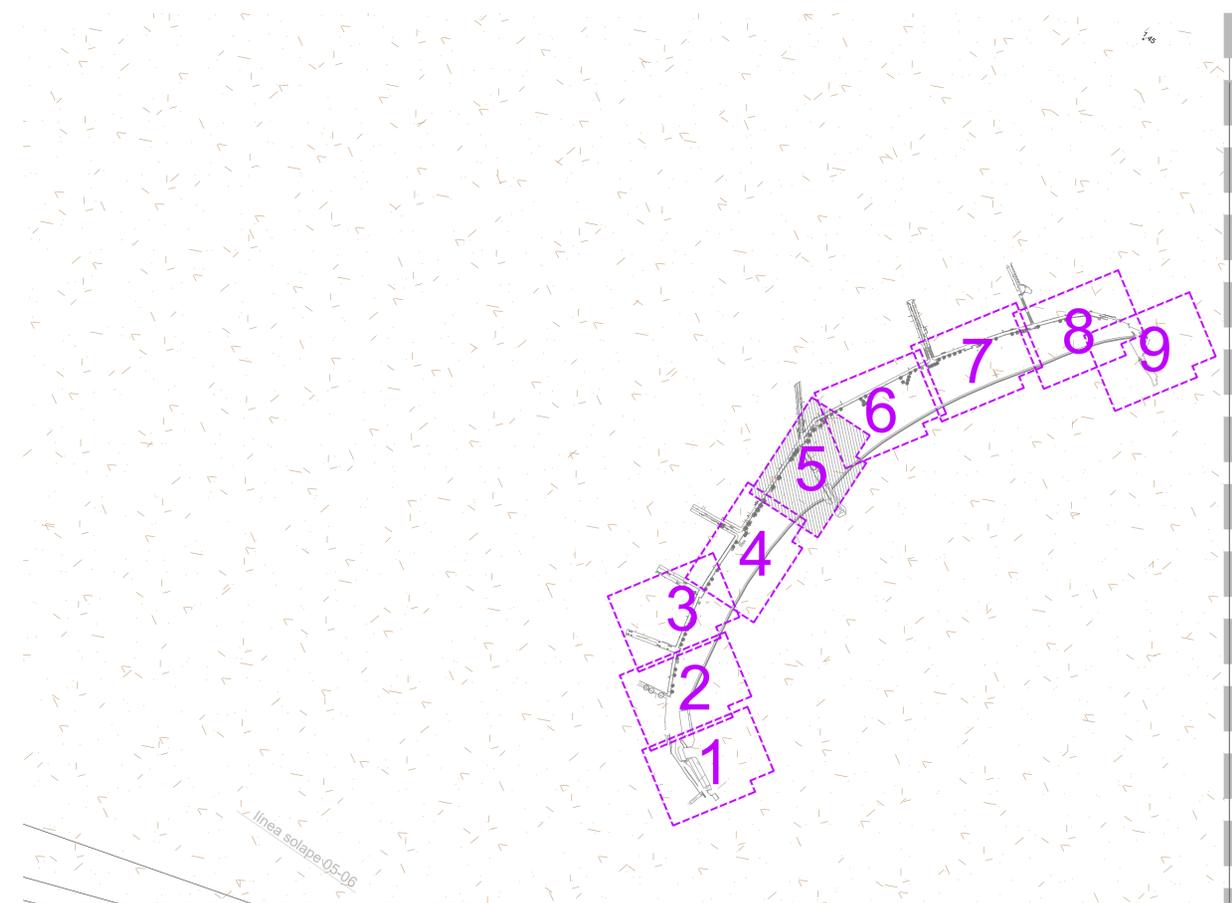

**LEENDA**

• Círculo de registro	■ Banco
○ Lámpara luminaria 4 m.	■ Imbornal recogida aguas pluviales
○ Lámpara luminaria 10 m. de doble foco	□ Toma de riego
○ Lámpara luminaria 10 m. de doble foco	● Bolas circulares hierro fundido
□ Lámpara arqueta 40x40 // 60x60	— Paneles informativos
□ Lámpara I.I.E.	□ Conjunto 3 Papeleras
□ Lámpara papelera	Ⓜ Poste con cámaras de vigilancia


<b>Título del Proyecto :</b> <b>PROYECTO DE REMODELACIÓN DEL PASEO MARÍTIMO DE MAGALUF</b>		<b>Escala :</b> 1 / 200
<b>Director/a Municipal del Proyecto :</b> Polidoro Franco Martí <small>I.T.O.P.</small>	<b>Plano :</b> Estado Actual Topográfico	<b>Fecha :</b> Mayo 2021
<b>Ayuda Municipal del Proyecto :</b> José Luis Montoro Sora <small>Asesora</small>		<b>Referencia :</b> 036-21
<b>Colaboradores:</b> Jaime Alonso Álvarez <small>Asesor</small>		<b>Dibujado :</b> JMA
<b>Ajuntament de Calvià Mallorca</b> <small>Vies i Obres calvia.com</small>		<b>Nº Plano :</b> <b>03</b> 5 de 9

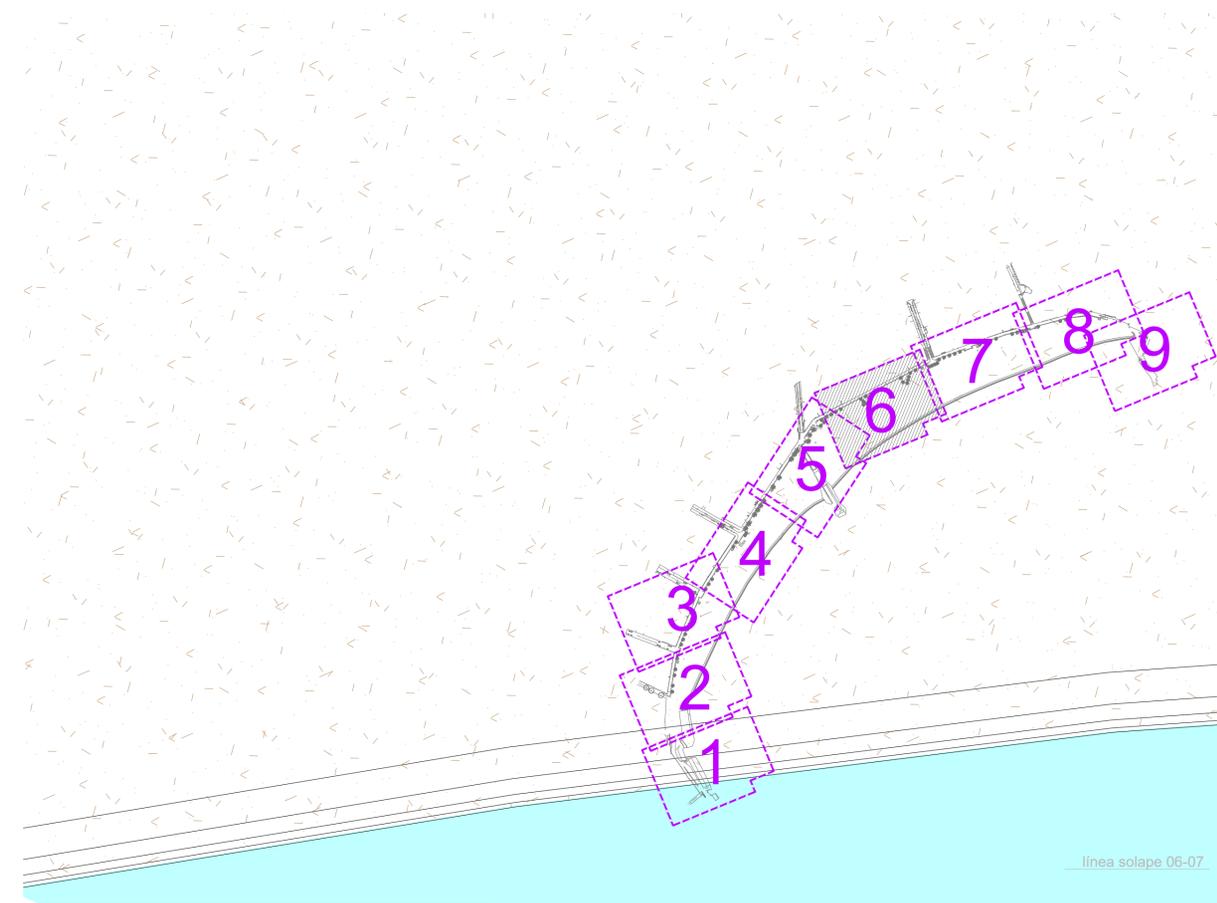

**LEENDA**

• Pozo de registro	■ Banco
• Luminaria 4 m.	■ Imbornal recogida aguas pluviales
• Luminaria 10 m. de doble foco	□ Toma de riego
• Luminaria 10 m. de doble foco	● Bolas circulares hierro fundido
• Arqueta 40x40 // 60x60	— Paneles informativos
• S.I.E.	□ Conjunto 3 Papeleras
• Papelera	📷 Poste con cámaras de vigilancia

<b>Título del Proyecto :</b> <b>PROYECTO DE REMODELACIÓN DEL PASEO MARÍTIMO DE MAGALUF</b>		
Director/a Municipal del Proyecto : Polidoro Franco Martí I.T.O.P.	Plano : <b>Estado Actual Topográfico</b>	Escala : <b>1 / 200</b>
Autor/a Municipal del Proyecto : José Luis Montoro Sora Alcalde		Fecha : <b>Mayo 2021</b>
Colaboradores: Jaime Alonso Álvarez Arquitecto		Referencia : <b>036-21</b>
Ayuntamiento de Calvià Mallorca Vies i Obres calvia.com		N° Plano : <b>03</b> 6 de 9

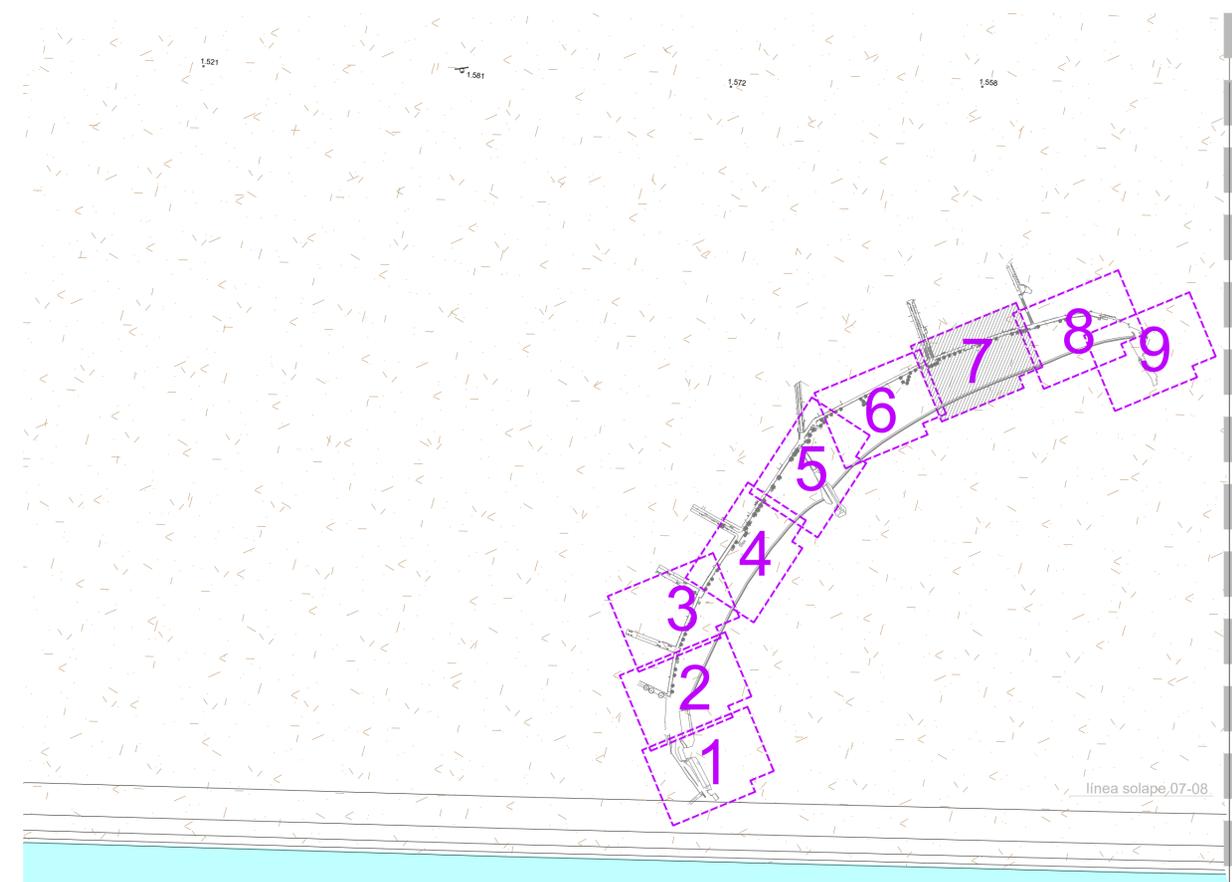


línea solape\_07-08

**LEENDA**

• Círculo de registro	■ Banco
• Luminaria 4 m.	■ Imbornal recogida aguas pluviales
• Luminaria 10 m. de doble foco	□ Toma de riego
• Lito circular luminoso	● Bolas circulares hierro fundido
• Arqueta 40x40 // 60x60	— Paneles informativos
• S.I.E.	□ Conjunto 3 Papeleras
• Papelera	📷 Poste con cámaras de vigilancia


<b>Título del Proyecto :</b> <b>PROYECTO DE REMODELACIÓN DEL PASEO MARÍTIMO DE MAGALUF</b>		
Director/a Municipal del Proyecto : Polícaro Franco Martí I.D.P.	Plano : Estado Actual Topográfico	Escala : 1 / 200
Autor/a Municipal del Proyecto : José Luis Montoro Sora Arquitecto		Fecha : Mayo 2021
Colaboradores: Jaime Alonso Álvarez Arquitecto		Referencia : 036-21
N° Plano :		<b>03</b> 7 de 9

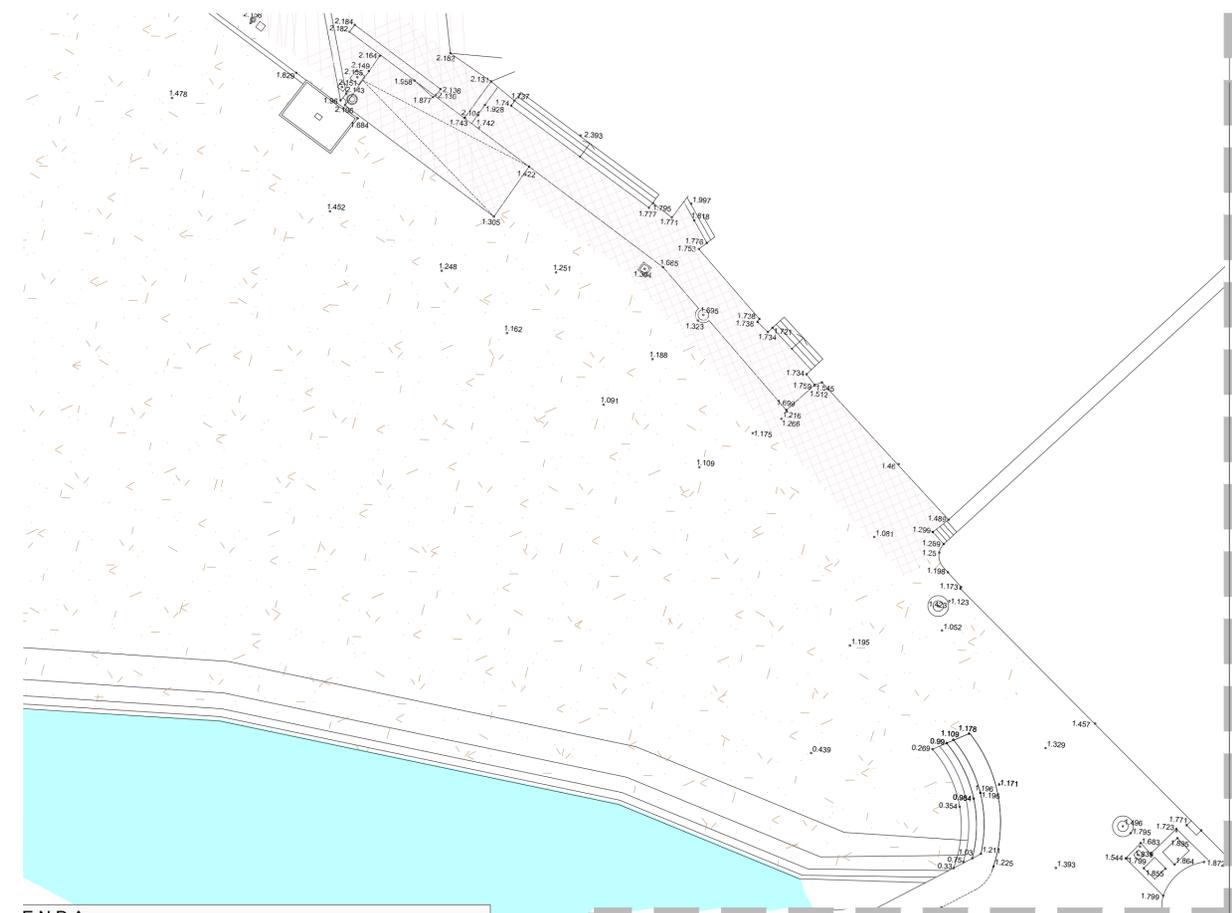

**LEENDA**

• Círculo de registro	▬ Banco
• Luminaria 4 m.	▬ Imbornal recogida aguas pluviales
• Lito circular luminoso	▬ Toma de riego
• Luminaria 10 m. de doble foco	• Bolas circulares hierro fundido
• Arqueta 40x40 // 60x60	▬ Paneles informativos
• S.I.E.	▬ Conjunto 3 Papeleras
• Papelera	• Poste con cámaras de vigilancia

<p>Título del Proyecto : <b>PROYECTO DE REMODELACIÓN DEL PASEO MARÍTIMO DE MAGALUF</b></p>		<p>Escola : 1 / 200</p>
<p>Director/a Municipal del Proyecto : Polidoro Franco Martí I.T.O.P.</p>	<p>Plano : Estado Actual Topográfico</p>	<p>Fecha : Mayo 2021</p>
<p>Autor/a Municipal del Proyecto : José Luis Montero Sora Arquitecto</p>		<p>Referencia : 036-21</p>
<p>Colaboradores : Jaime Alonso Álvarez Arquitecto</p>		<p>Dibujado : JMA</p>
<p>Ajuntament de Calvià Mallorca</p>		<p>Nº Plano : 03 8 de 9</p>

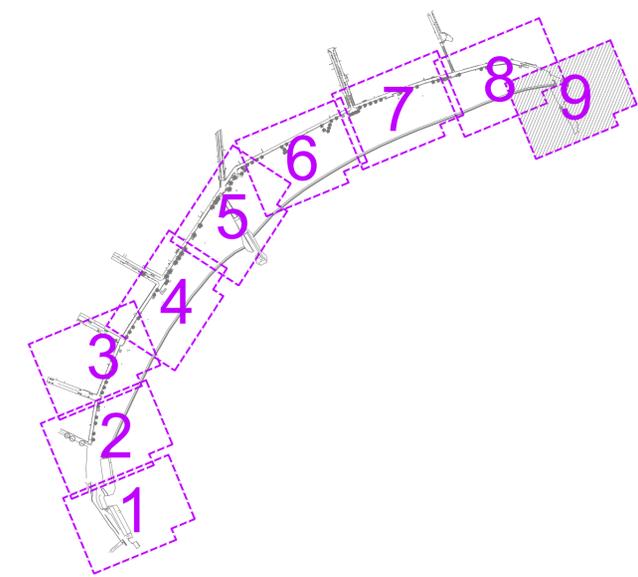

**LEYENDA**

• Círculo de registro	■ Banco
• Luminaria 4 m.	■ Imbornal recogida aguas pluviales
• Luminaria 10 m. de doble foco	□ Toma de riego
• Luminaria 10 m. de doble foco	● Bolas circulares hierro fundido
• Arqueta 40x40 // 60x60	— Paneles informativos
• S.I.E.	□ Conjunto 3 Papeleras
• Papelera	📹 Poste con cámaras de vigilancia



<b>Título del Proyecto :</b> <b>PROYECTO DE REMODELACIÓN DEL PASEO MARÍTIMO DE MAGALUF</b>		
Director/a Municipal del Proyecto : Polidoro Franco Martí <small>(I.O.P.)</small>	Plano : <b>Estado Actual Topográfico</b>	Escala : <b>1 / 200</b>
Autor/a Municipal del Proyecto : José Luis Montoro Sora <small>Asesora</small>		Fecha : <b>Mayo 2021</b>
Colaboradores: Jaime Alonso Álvarez <small>Asesora</small>		Referencia : <b>036-21</b>
Ayuntamiento de Calvià Mallorca Vies i Obres calvia.com		N° Plano : <b>03</b> 9 de 9




ELACIÓN DEL  
DE MAGALUF

il  
al secciones


Escala :  
- - -  
Fecha :  
Mayo 2021  
Referencia :  
036-21  
Dibujado :  
JMA

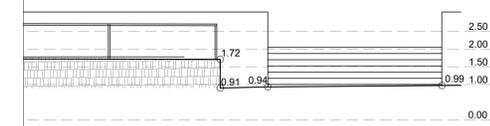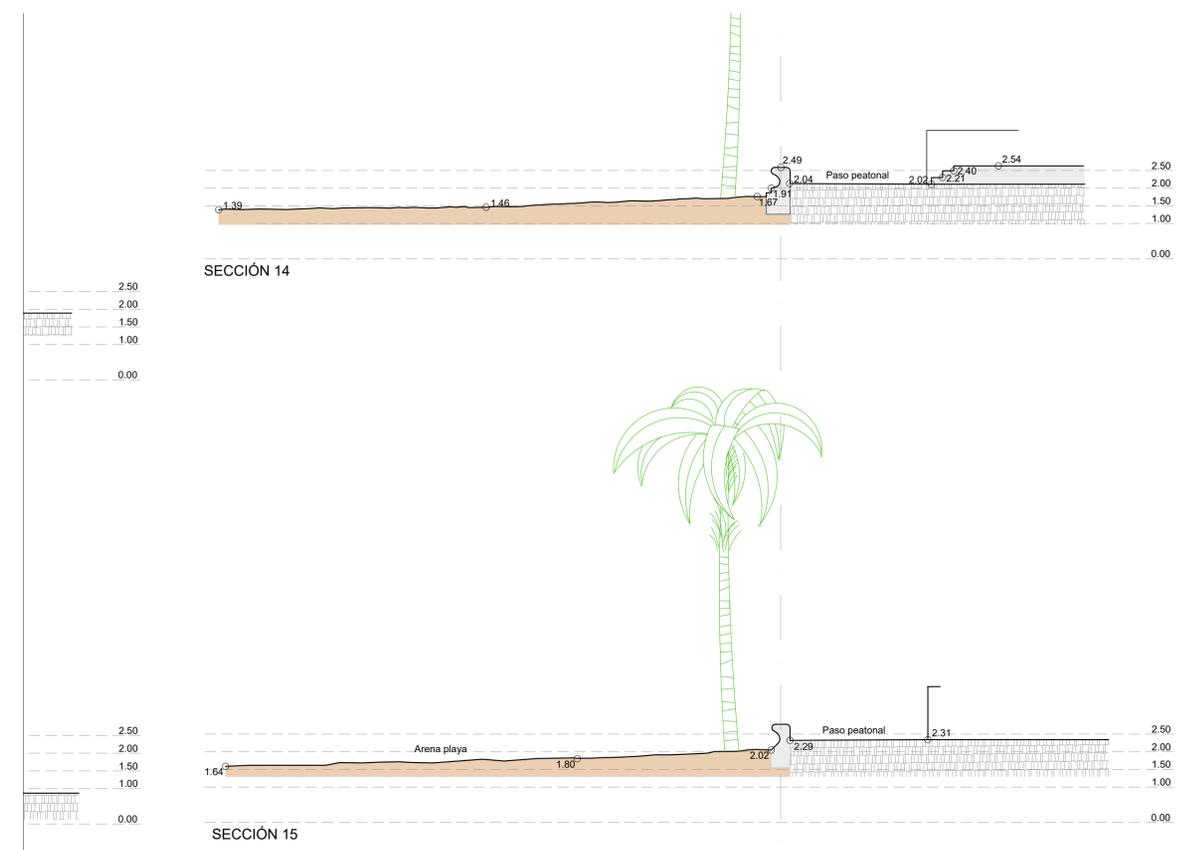

Título del Proyecto : <b>PROYECTO DE REMODELACIÓN DEL PASEO MARÍTIMO DE MAGALUF</b>		
Director/a Municipal del Proyecto : Patrio Franco Martí I.C.P.	Plano : <b>Estado Actual</b>	Escala : 1 / 100
Autor/a Municipal del Proyecto : José Luis Mestreiro Sans Arquitecto	Secciones Transversales de 01 a 15	Fecha : Mayo 2021
Colaboradores: Jaime Alonso Álvarez Arquitecto		Referencia : 036-21
		Dibujado : JMA
		Nº Plano : 04

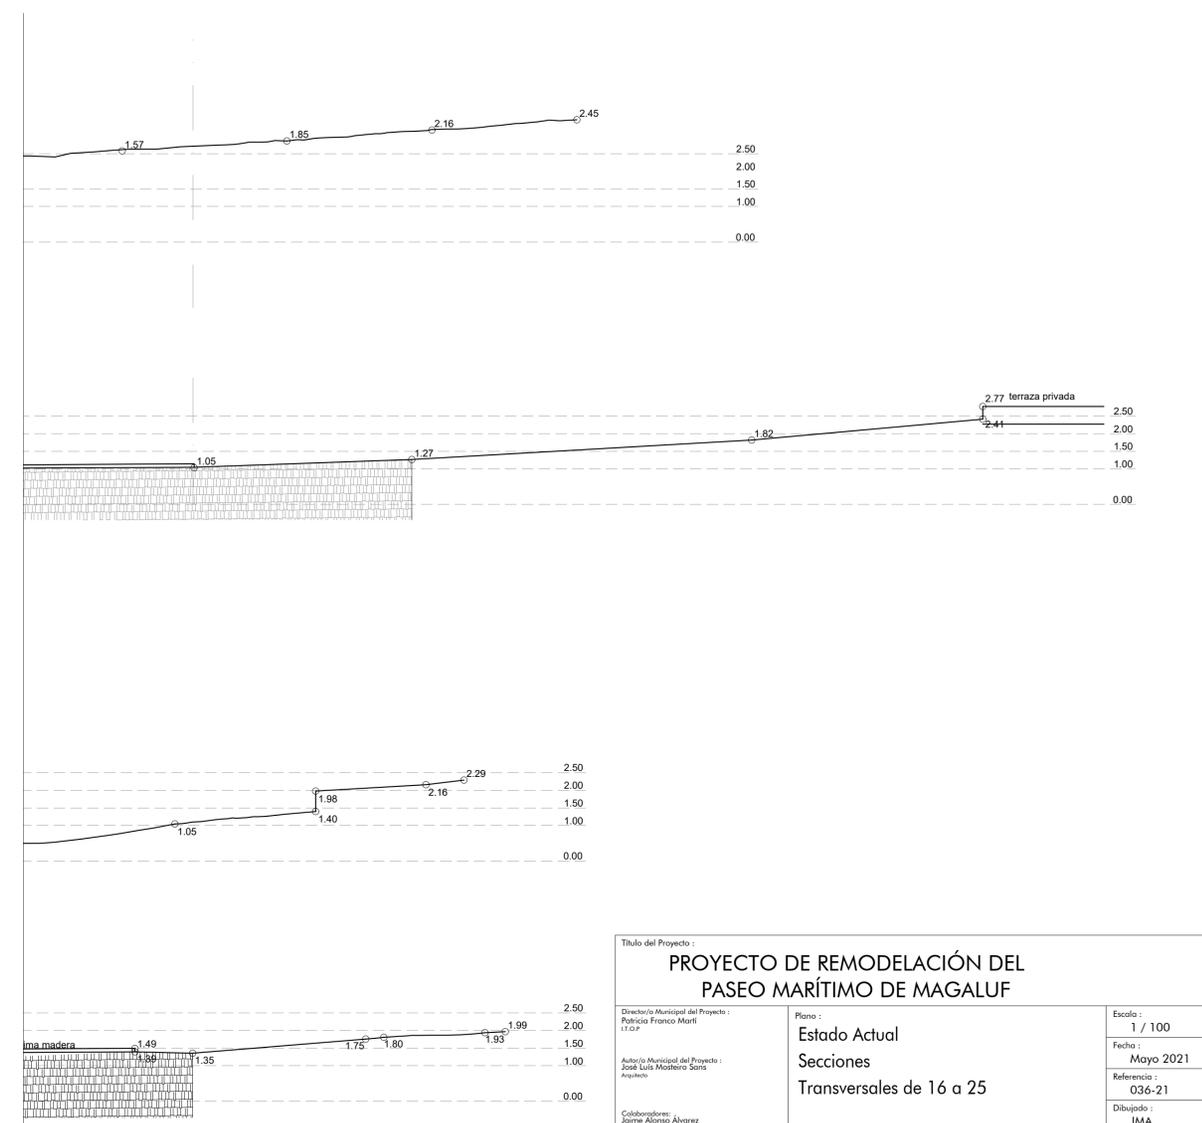


Título del Proyecto : <b>PROYECTO DE REMODELACIÓN DEL PASEO MARÍTIMO DE MAGALUF</b>		
Director/a Municipal del Proyecto : Patrio Franco Martí I.C.P.	Plano : Estado Actual Secciones Transversales de 16 a 25	Escala : 1 / 100 Fecha : Mayo 2021 Referencia : 036-21 Dibujado : JMA
Autor/a Municipal del Proyecto : José Luis Mestreiro Sans Asesor/a		Nº Plano : <b>04</b>
Colaboradores: Jaime Alonso Álvarez Asesor/a		3 de 3

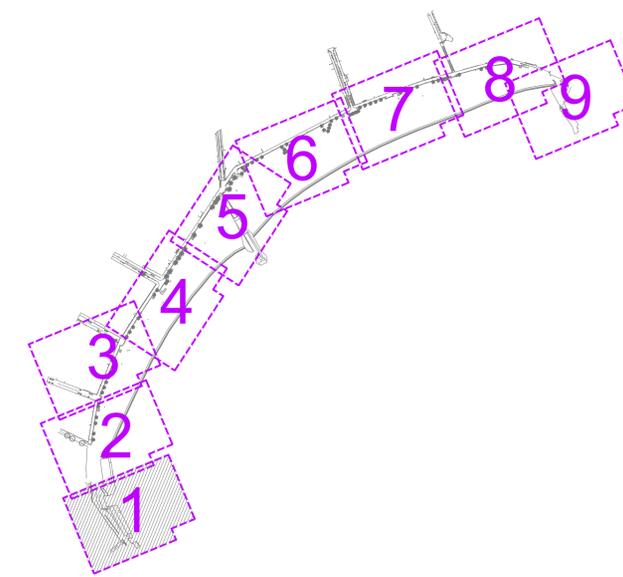

**LEENDA**

	Límite de Servidumbre de protección	
	Límite de Servidumbre de tránsito	
	Límite de deslinde de la zona de dominio público mt	
	Superficie en Zona de dominio público ocupada Actualmente.	5.466,21 m <sup>2</sup>
	Superficie en Zona de dominio público de nueva ocupación.	4.522,01 m <sup>2</sup>
	Superficie en Zona de dominio público cedida.	88,93 m <sup>2</sup>
	Superficie en Zona de Servidumbre de tránsito ocupada Actualmente	505,67 m <sup>2</sup>
	Superficie en Zona de Servidumbre de tránsito de nueva ocupación	222,33 m <sup>2</sup>
	Superficie de Juegos Infantiles y máquinas de fitness proyectados	392,63 m <sup>2</sup>
	Superficie de aseos, duchas adaptadas, y puesto Protección Civil proyectados	235,20 m <sup>2</sup>
	Superficie Calles adyacentes a remodelar	3.261,82 m <sup>2</sup>

<p>Título del Proyecto : <b>PROYECTO DE REMODELACIÓN DEL PASEO MARÍTIMO DE MAGALUF</b></p>		
<p>Director/a Municipal del Proyecto : Policia Franco Martí I.T.O.P.</p>	<p>Plano : Estado Modificado Zonificación y superficies</p>	<p>Escala : 1 / 200</p>
<p>Ayuda Municipal del Proyecto : José Luis Montoro Sora Asesora</p>		<p>Fecha : Mayo 2021</p>
<p>Colaboradores: Jaime Alonso Alvarez Asesora</p>		<p>Referencia : 036-21</p>
		<p>Dibujado : JMA</p>
<p>Ajuntament de Calvià Mallorca</p>		<p>Nº Plano : <b>05</b> 1 de 9</p>
<p>Vies i Obres calvia.com</p>		

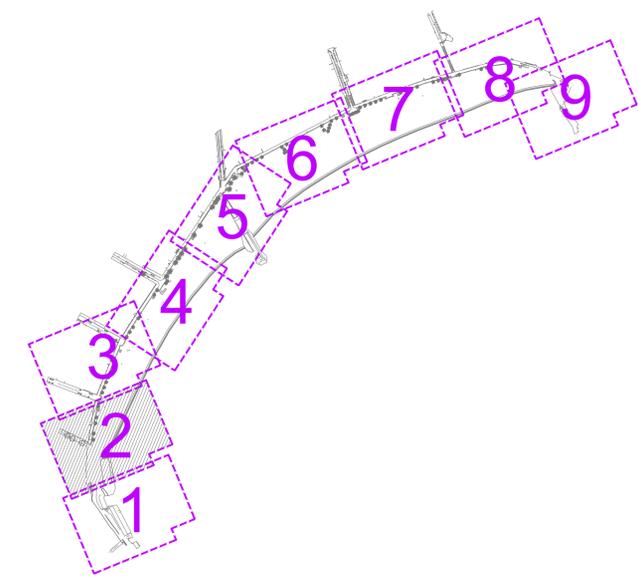


**LEENDA**


	Límite de Servidumbre de protección	
	Límite de Servidumbre de tránsito	
	Límite de deslinde de la zona de dominio público mt	
	Superficie en Zona de dominio público ocupada Actualmente.	5.466,21 m <sup>2</sup>
	Superficie en Zona de dominio público de nueva ocupación.	4.522,01 m <sup>2</sup>
	Superficie en Zona de dominio público cedida.	88,93 m <sup>2</sup>
	Superficie en Zona de Servidumbre de tránsito ocupada Actualmente	505,67 m <sup>2</sup>
	Superficie en Zona de Servidumbre de tránsito de nueva ocupación	222,33 m <sup>2</sup>
	Superficie de Juegos Infantiles y máquinas de fitness proyectados	392,63 m <sup>2</sup>
	Superficie de aseos, duchas adaptadas, y puesto Protección Civil proyectados	235,20 m <sup>2</sup>
	Superficie Calles adyacentes a remodelar	3.261,82 m <sup>2</sup>

línea solape 01-02

<p>Título del Proyecto : <b>PROYECTO DE REMODELACIÓN DEL PASEO MARÍTIMO DE MAGALUF</b></p>		
<p>Director/a Municipal del Proyecto : Policia Franco Martí I.T.O.P</p>	<p>Plano : Estado Modificado Zonificación y superficies</p>	<p>Escala : 1 / 200</p>
<p>Ayuda Municipal del Proyecto : José Luis Mosteiro Sora Ayudante</p>		<p>Fecha : Mayo 2021</p>
<p>Colaboradores: Jaime Alonso Alvarez Ayudante</p>		<p>Referencia : 036-21</p>
		<p>Dibujado : JMA</p>
<p>Ajuntament de Calvià Mallorca</p>		<p>Nº Plano : <b>05</b> 2 de 9</p>
<p>Vies i Obres calvia.com</p>		

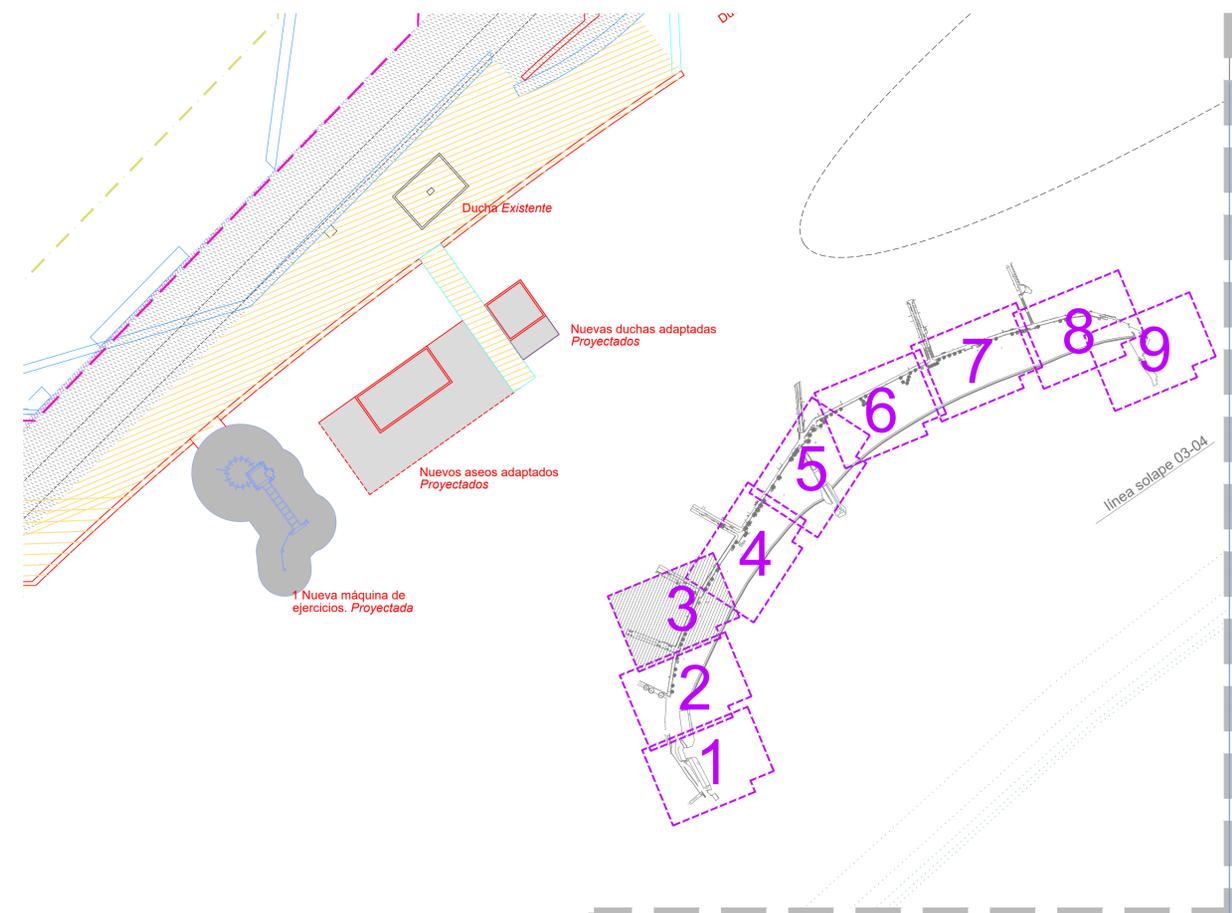

<b>Título del Proyecto :</b> <b>PROYECTO DE REMODELACIÓN DEL PASEO MARÍTIMO DE MAGALUF</b>		
<b>Director/a Municipal del Proyecto :</b> Patricia Franco Martí I.T.O.P.	<b>Plano :</b> Estado Modificado Zonificación y superficies	<b>Escala :</b> 1 / 200
<b>Autor/a Municipal del Proyecto :</b> José Luis Montoro Sora Arquitecto		<b>Fecha :</b> Mayo 2021
<b>Colaboradores:</b> Jaime Alonso Álvarez Arquitecto		<b>Referencia :</b> 036-21
		<b>Dibujado :</b> JMA
<b>Nº Plano :</b>		<b>05</b> 3 de 9

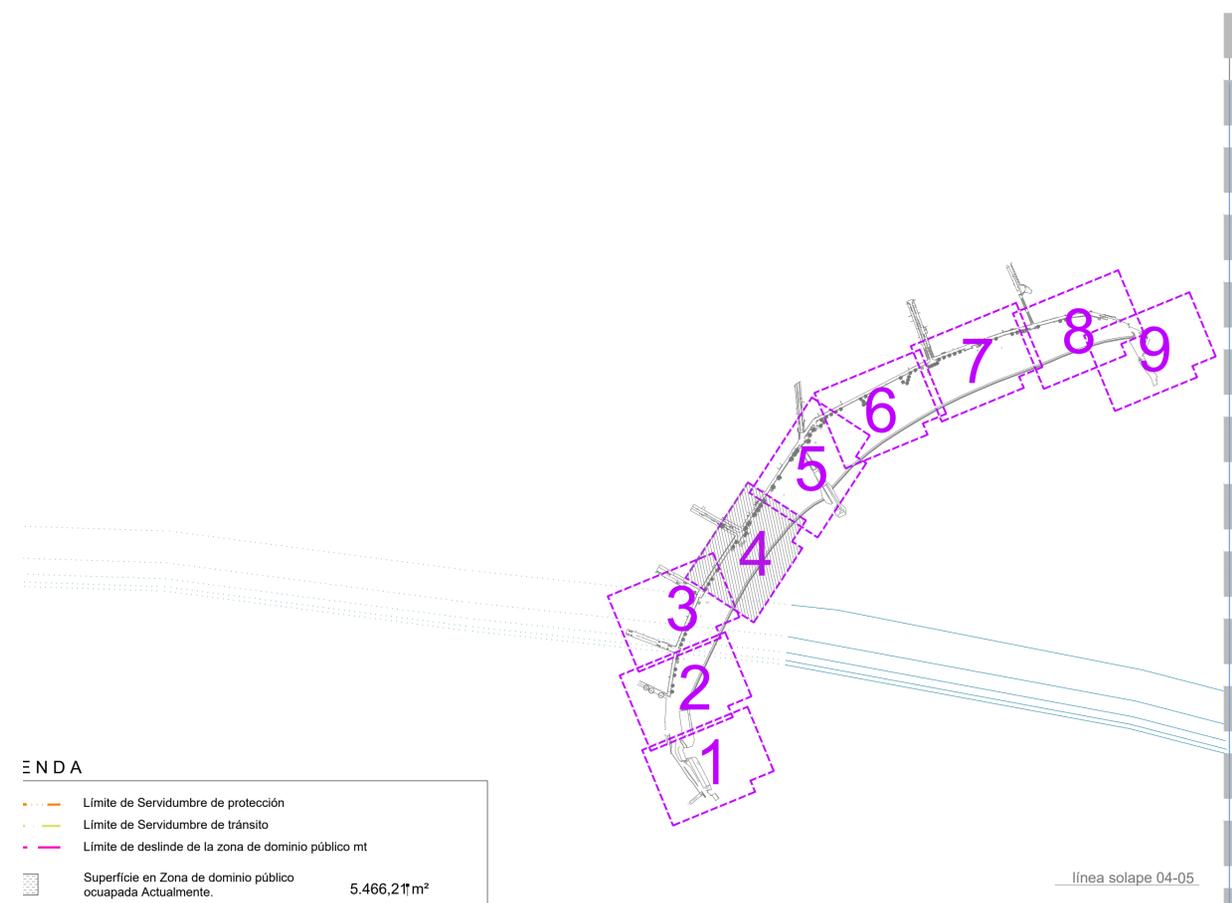


**LEENDA**

	Límite de Servidumbre de protección	
	Límite de Servidumbre de tránsito	
	Límite de deslinde de la zona de dominio público mt	
	Superficie en Zona de dominio público ocupada Actualmente.	5.466,21 m <sup>2</sup>
	Superficie en Zona de dominio público de nueva ocupación.	4.522,01 m <sup>2</sup>
	Superficie en Zona de dominio público cedida.	88,93 m <sup>2</sup>
	Superficie en Zona de Servidumbre de tránsito ocupada Actualmente	505,67 m <sup>2</sup>
	Superficie en Zona de Servidumbre de tránsito de nueva ocupación	222,33 m <sup>2</sup>
	Superficie de Juegos Infantiles y máquinas de fitness proyectados	392,63 m <sup>2</sup>
	Superficie de aseos, duchas adaptadas, y puesto Protección Civil proyectados	235,20 m <sup>2</sup>
	Superficie Calles adyacentes a remodelar	3.261,82 m <sup>2</sup>


línea solape 04-05

<p>Título del Proyecto : <b>PROYECTO DE REMODELACIÓN DEL PASEO MARÍTIMO DE MAGALUF</b></p>		
<p>Director/a Municipal del Proyecto : Policia Francisco Martí I.D.P.</p>	<p>Plano : Estado Modificado Zonificación y superficies</p>	<p>Escala : 1 / 200</p>
<p>Ayuda Municipal del Proyecto : José Luis Montoro Sora Asesora</p>		<p>Fecha : Mayo 2021</p>
<p>Colaboradores: Jaime Alonso Alvarez Asesora</p>		<p>Referencia : 036-21</p>
		<p>Dibujado : JMA</p>
<p>Ajuntament de Calvià Mallorca</p>		<p>Nº Plano : <b>05</b> 4 de 9</p>
<p>Vies i Obres calvia.com</p>		

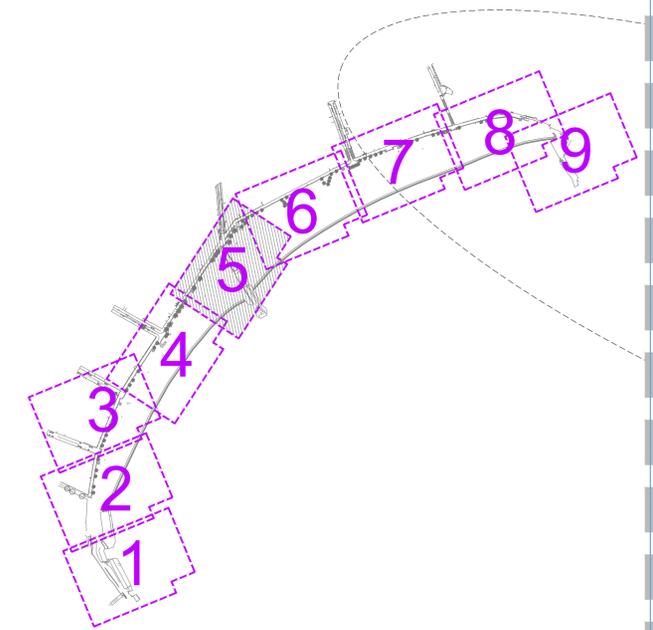

sección	
sito	
de dominio público mt	
de dominio público	5.466,21 m <sup>2</sup>
de dominio público	4.522,01 m <sup>2</sup>
de dominio público	88,93 m <sup>2</sup>
de dominio público	505,67 m <sup>2</sup>
de dominio público	222,33 m <sup>2</sup>
de dominio público	392,63 m <sup>2</sup>
de dominio público	235,20 m <sup>2</sup>
de dominio público	3.261,82 m <sup>2</sup>


<b>Título del Proyecto :</b> <b>PROYECTO DE REMODELACIÓN DEL PASEO MARÍTIMO DE MAGALUF</b>		
Director/a Municipal del Proyecto : Polidoro Franco Martí I.D.P.	Plano : Estado Modificado Zonificación y superficies	Escala : 1 / 200
Autor/a Municipal del Proyecto : José Luis Montaner Saura Alcalde		Fecha : Mayo 2021
Colaboradores: Jaime Alonso Álvarez Arquitecto		Referencia : 036-21
Ayuntamiento de Calvià Mallorca Vies i Obres calvia.com		N° Plano : <b>05</b> 5 de 9

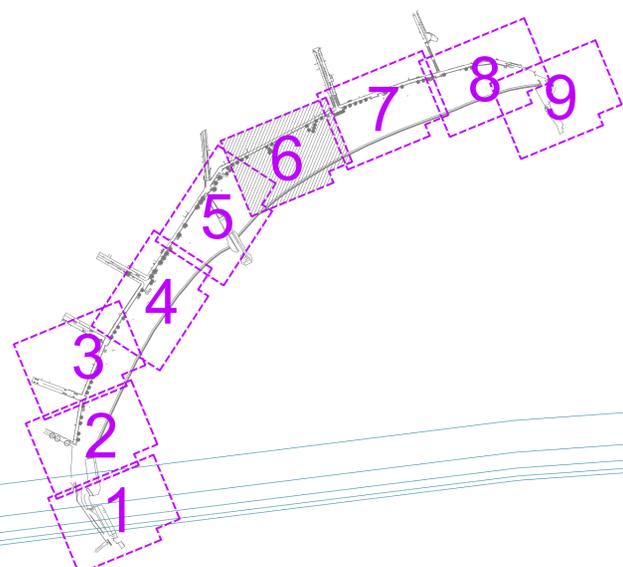

**LEENDA**

	Límite de Servidumbre de protección	
	Límite de Servidumbre de tránsito	
	Límite de deslinde de la zona de dominio público mt	
	Superficie en Zona de dominio público ocupada Actualmente.	5.466,21 m <sup>2</sup>
	Superficie en Zona de dominio público de nueva ocupación.	4.522,01 m <sup>2</sup>
	Superficie en Zona de dominio público cedida.	88,93 m <sup>2</sup>
	Superficie en Zona de Servidumbre de tránsito ocupada Actualmente	505,67 m <sup>2</sup>
	Superficie en Zona de Servidumbre de tránsito de nueva ocupación	222,33 m <sup>2</sup>
	Superficie de Juegos Infantiles y máquinas de fitness proyectados	392,63 m <sup>2</sup>
	Superficie de aseos, duchas adaptadas, y puesto Protección Civil proyectados	235,20 m <sup>2</sup>
	Superficie Calles adyacentes a remodelar	3.261,82 m <sup>2</sup>


Título del Proyecto : <b>PROYECTO DE REMODELACIÓN DEL PASEO MARÍTIMO DE MAGALUF</b>		
Director/a Municipal del Proyecto : Federico Franco Martí I.D.P.	Plano : <b>Estado Modificado</b> <b>Zonificación y superficies</b>	Escala : 1 / 200
Autor/a Municipal del Proyecto : José Luis Montoro Sora Asesora		Fecha : Mayo 2021
Colaboradores: Jaime Alonso Álvarez Asesor		Referencia : 036-21
<b>Ajuntament de Calvià Mallorca</b> Vies i Obres calvia.com		Dibujado : JMA N° Plano : <b>05</b> ó de 9

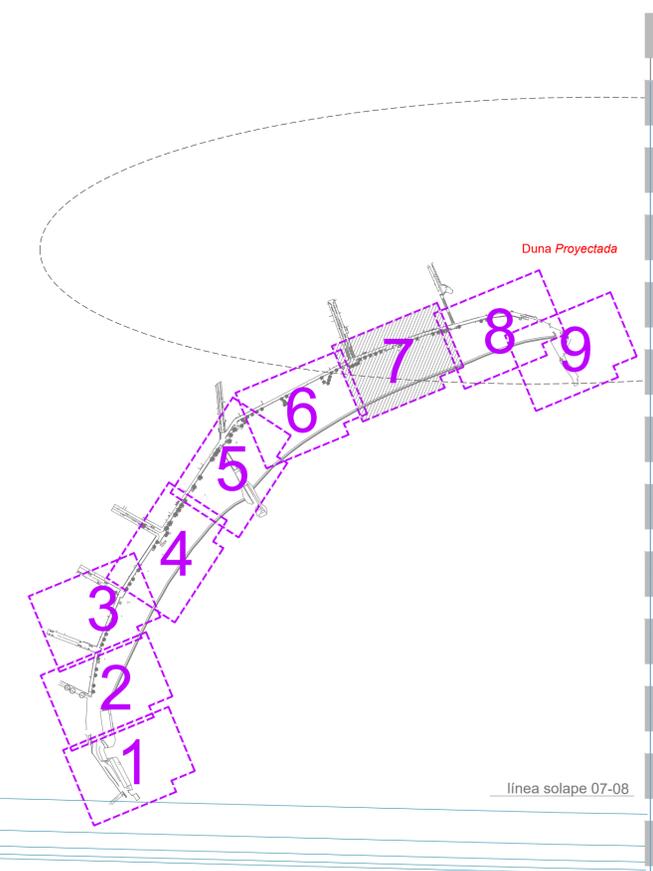

**END A**

	Límite de Servidumbre de protección	
	Límite de Servidumbre de tránsito	
	Límite de deslinde de la zona de dominio público mt.	
	Superficie en Zona de dominio público ocupada Actualmente.	5.466,21 m <sup>2</sup>
	Superficie en Zona de dominio público de nueva ocupación.	4.522,01 m <sup>2</sup>
	Superficie en Zona de dominio público cedida.	88,93 m <sup>2</sup>
	Superficie en Zona de Servidumbre de tránsito ocupada Actualmente	505,67 m <sup>2</sup>
	Superficie en Zona de Servidumbre de tránsito de nueva ocupación	222,33 m <sup>2</sup>
	Superficie de Juegos Infantiles y máquinas de fitness proyectados	392,63 m <sup>2</sup>
	Superficie de aseos, duchas adaptadas, y puesto Protección Civil proyectados	235,20 m <sup>2</sup>
	Superficie Calles adyacentes a remodelar	3.261,82 m <sup>2</sup>


<p>Título del Proyecto : <b>PROYECTO DE REMODELACIÓN DEL PASEO MARÍTIMO DE MAGALUF</b></p>		
<p>Director/a Municipal del Proyecto : Policia Francisco Martí I.T.O.P.</p>	<p>Plano : Estado Modificado Zonificación y superficies</p>	<p>Escala : 1 / 200</p>
<p>Ayuda Municipal del Proyecto : José Luis Montoro Sora Asesora</p>		<p>Fecha : Mayo 2021</p>
<p>Colaboradores: Jaime Alonso Alvarez Asesora</p>		<p>Referencia : 036-21</p>
		<p>Dibujado : JMA</p>
<p>Ajuntament de Calvià Mallorca</p>		<p>Nº Plano : <b>05</b> 7 de 9</p>
<p>Vies i Obres calvia.com</p>		

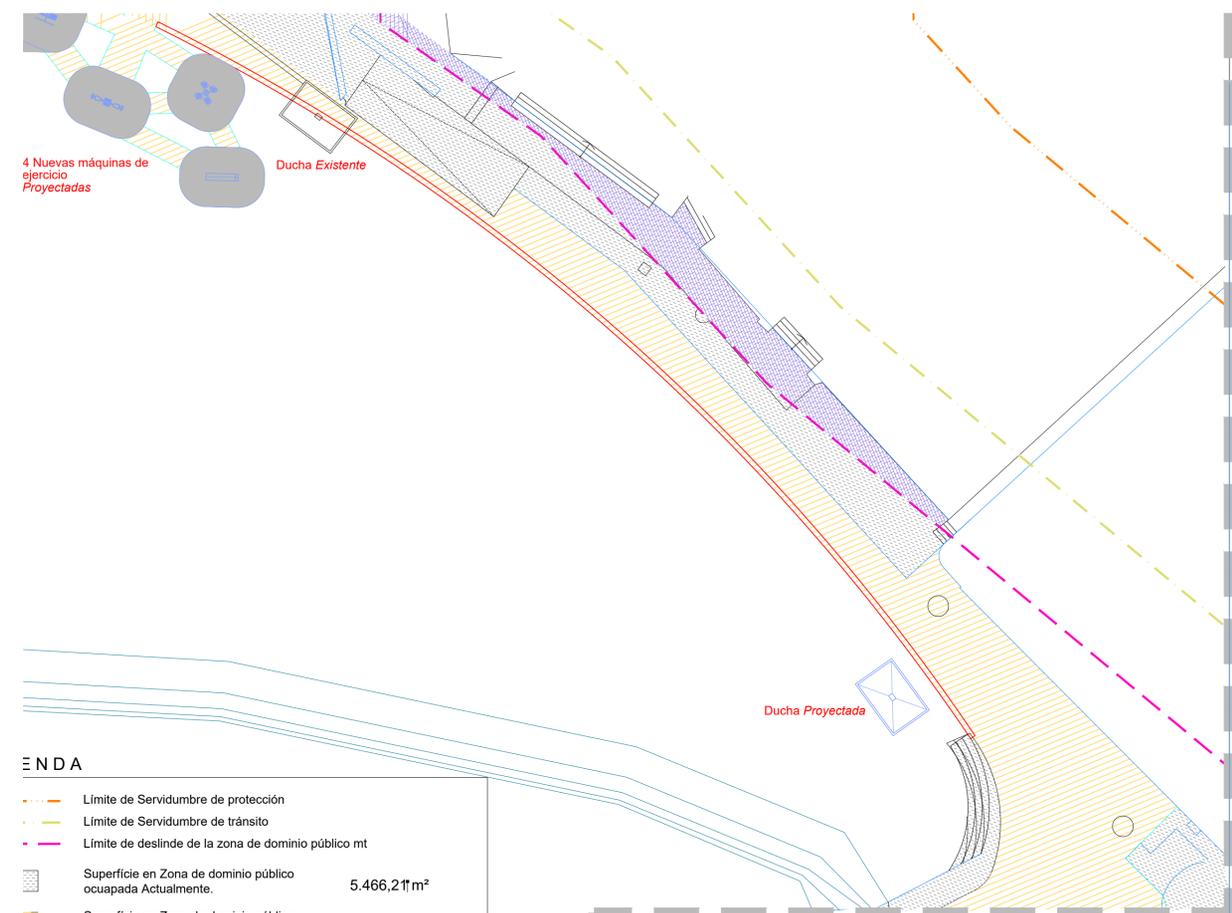

**LEENDA**

	Límite de Servidumbre de protección	
	Límite de Servidumbre de tránsito	
	Límite de deslinde de la zona de dominio público mt	
	Superficie en Zona de dominio público ocupada Actualmente.	5.466,21 m <sup>2</sup>
	Superficie en Zona de dominio público de nueva ocupación.	4.522,01 m <sup>2</sup>
	Superficie en Zona de dominio público cedida.	88,93 m <sup>2</sup>
	Superficie en Zona de Servidumbre de tránsito ocupada Actualmente	505,67 m <sup>2</sup>
	Superficie en Zona de Servidumbre de tránsito de nueva ocupación	222,33 m <sup>2</sup>
	Superficie de Juegos Infantiles y máquinas de fitness proyectados	392,63 m <sup>2</sup>
	Superficie de aseos, duchas adaptadas, y puesto Protección Civil proyectados	235,20 m <sup>2</sup>
	Superficie Calles adyacentes a remodelar	3.261,82 m <sup>2</sup>
	línea solape 08-09	


<p>Título del Proyecto : <b>PROYECTO DE REMODELACIÓN DEL PASEO MARÍTIMO DE MAGALUF</b></p>		
<p>Director/a Municipal del Proyecto : Policia Franco Martí I.D.P.</p>	<p>Plano : <b>Estado Modificado</b> Zonificación y superficies</p>	<p>Escala : 1 / 200</p>
<p>Autor/a Municipal del Proyecto : José Luis Montoro Sora Asesora</p>		<p>Fecha : Mayo 2021</p>
<p>Colaboradores: Jaime Alonso Alvarez Asesor</p>		<p>Referencia : 036-21</p>
		<p>Dibujado : JMA</p>
<p>Ajuntament de Calvià Mallorca</p>		<p>Nº Plano : <b>05</b> 8 de 9</p>
<p>Vies i Obres calvia.com</p>		

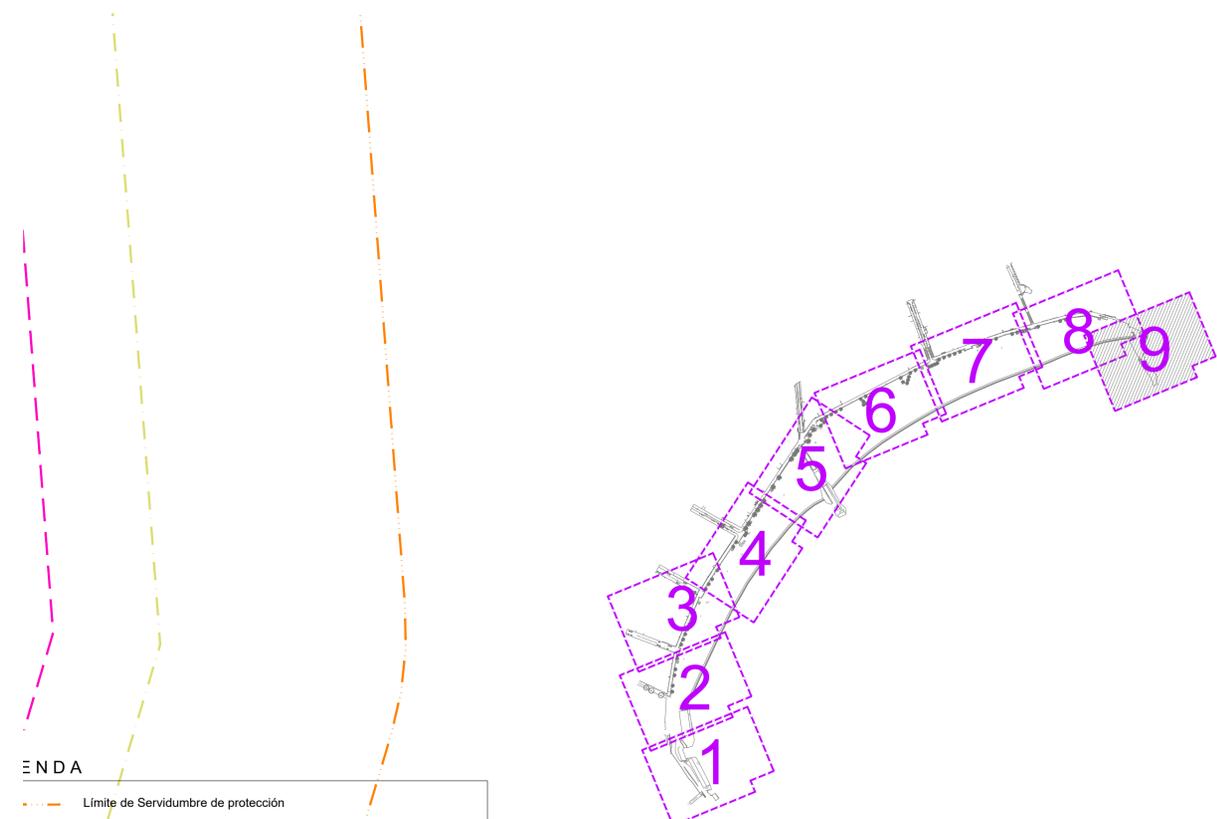

**LEENDA**

	Límite de Servidumbre de protección	
	Límite de Servidumbre de tránsito	
	Límite de deslinde de la zona de dominio público mt	
	Superficie en Zona de dominio público ocupada Actualmente.	5.466,21 m <sup>2</sup>
	Superficie en Zona de dominio público de nueva ocupación.	4.522,01 m <sup>2</sup>
	Superficie en Zona de dominio público cedida.	88,93 m <sup>2</sup>
	Superficie en Zona de Servidumbre de tránsito ocupada Actualmente	505,67 m <sup>2</sup>
	Superficie en Zona de Servidumbre de tránsito de nueva ocupación	222,33 m <sup>2</sup>
	Superficie de Juegos Infantiles y máquinas de fitness proyectados	392,63 m <sup>2</sup>
	Superficie de aseos, duchas adaptadas, y puesto Protección Civil proyectados	235,20 m <sup>2</sup>
	Superficie Calles adyacentes a remodelar	3.261,82 m <sup>2</sup>


<b>Título del Proyecto :</b> <b>PROYECTO DE REMODELACIÓN DEL PASEO MARÍTIMO DE MAGALUF</b>		
Director/a Municipal del Proyecto : Federico Franco Martí I.D.P.	Plano : Estado Modificado Zonificación y superficies	Escala : 1 / 200
Autor/a Municipal del Proyecto : José Luis Montoro Sora Asesora		Fecha : Mayo 2021
Colaboradores: Jaime Alonso Álvarez Asesor		Referencia : 036-21
		Dibujado : JMA
<b>Ajuntament de Calvià Mallorca</b>		N° Plano : <b>05</b> 9 de 9
<b>Vies i Obres calvia.com</b>		

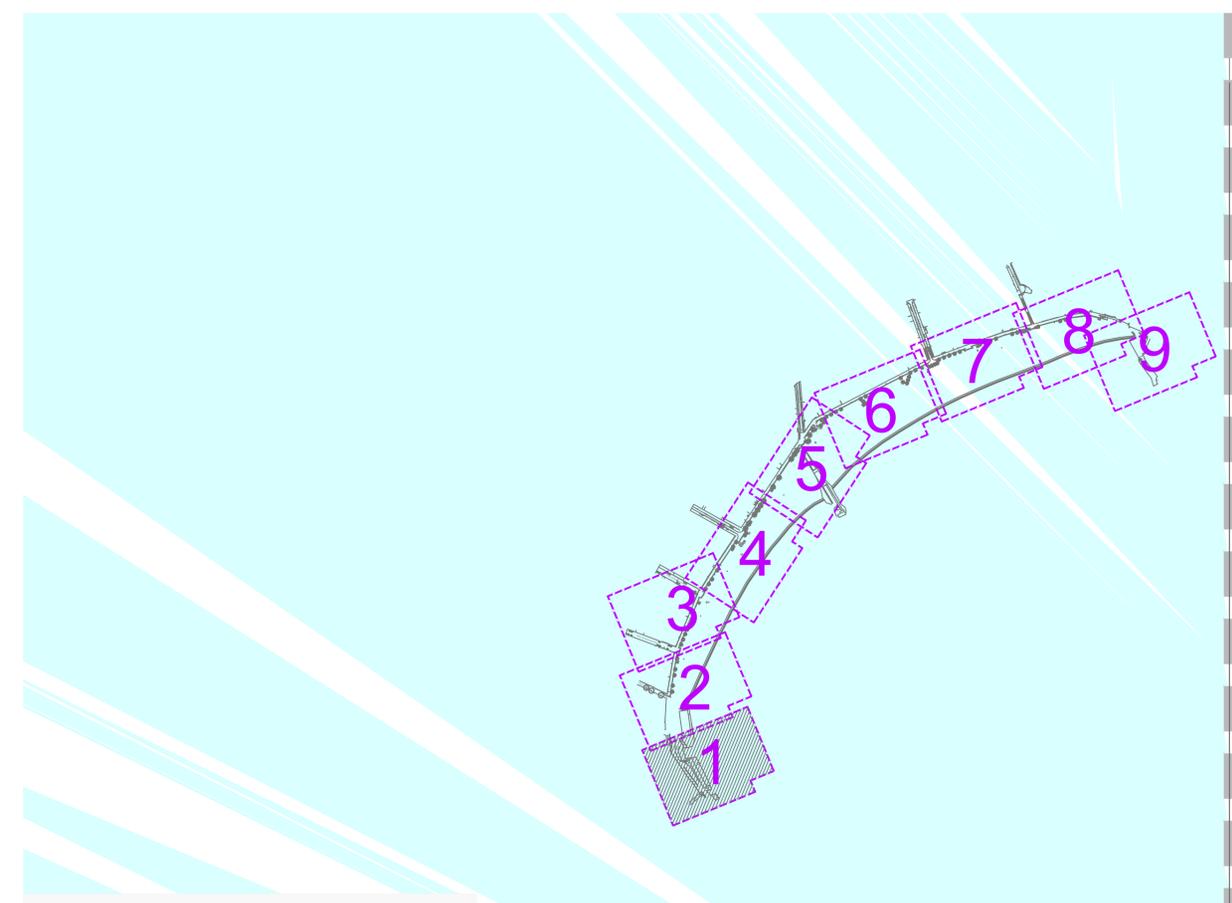

as  
 e de protección  
 e de tránsito  
 la zona de dominio público mt

	Pozo de registro
	Imbornal recogida aguas pluviales
	Bolardo circular acero inoxidable
	Bolardo retráctil
	Embaldosado con material TIPO 1, "duro"
	Embaldosado con material TIPO 2, "tarima"


<b>Título del Proyecto :</b> <b>PROYECTO DE REMODELACIÓN DEL PASEO MARÍTIMO DE MAGALUF</b>		
Director/a Municipal del Proyecto : Federico Franco Martí I.T.O.P.	Plano : Estado Modificado Planta General Pavimentos y mobiliario	Escala : 1 / 200
Autor/a Municipal del Proyecto : José Luis Montoro Sora Asesora	Fecha : Mayo 2021	Referencia : 036-21
Colaboradores: Jaime Alonso Álvarez Asesor	Dibujado : JMA	N° Plano : <b>06</b> 1 de 14

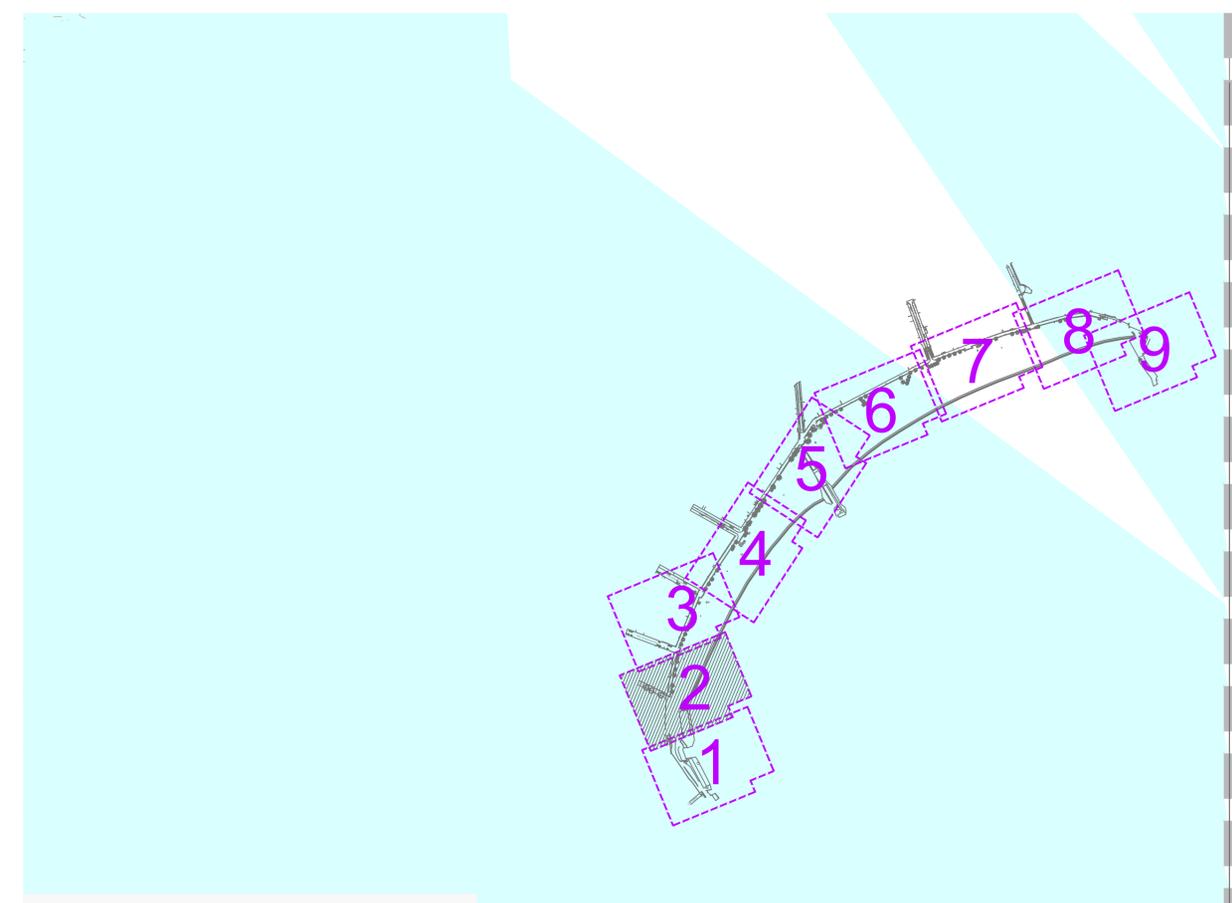

<p>as</p> <p>e de protección</p> <p>e de tránsito</p> <p>la zona de dominio público mt</p>	<ul style="list-style-type: none"> <li>○ Pozo de registro</li> <li>■ Imbornal recogida aguas pluviales</li> <li>● Bolardo circular acero inoxidable</li> <li>■ Bolardo retráctil</li> <li>▨ Embaldosado con material TIPO 1, "duro"</li> <li>■ Embaldosado con material TIPO 2, "tarima"</li> </ul>
--	---


línea solape 01-02

<p>Título del Proyecto : <b>PROYECTO DE REMODELACIÓN DEL PASEO MARÍTIMO DE MAGALUF</b></p>		
<p>Director/a Municipal del Proyecto : Policia Francisco Martí I.T.O.P.</p>	<p>Plano : <b>Estado Modificado</b> <b>Planta General</b> <b>Pavimentos y mobiliario</b></p>	<p>Escala : 1 / 200</p> <p>Fecha : Mayo 2021</p> <p>Referencia : 036-21</p> <p>Dibujado : JMA</p> <p>Nº Plano : <b>06</b></p>
<p>Ajuntament de Calvià Mallorca</p>		<p>Vies i Obres calvia.com</p>
<p>2 de 14</p>		

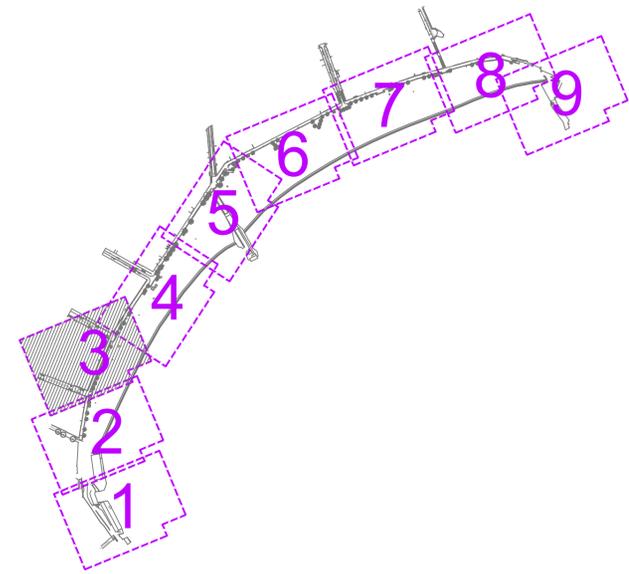

**LEYENDA**

	Poste con cámaras de vigilancia		Pozo de registro
	Banco		Imbornal recogida aguas pluviales
	Luminaria 4 m.		Bolardo circular acero inoxidable
	Poste 12 m. con diversas luminarias		Bolardo retráctil
	Arqueta 40x40 // 60x60		Embaldosado con material TIPO 1, "duro"
	Hidrante		Embaldosado con material TIPO 2, "tarima"
	Papelerera		
	Límite de Servidumbre de protección		
	Límite de Servidumbre de tránsito		
	Límite de deslinde de la zona de dominio público mt		

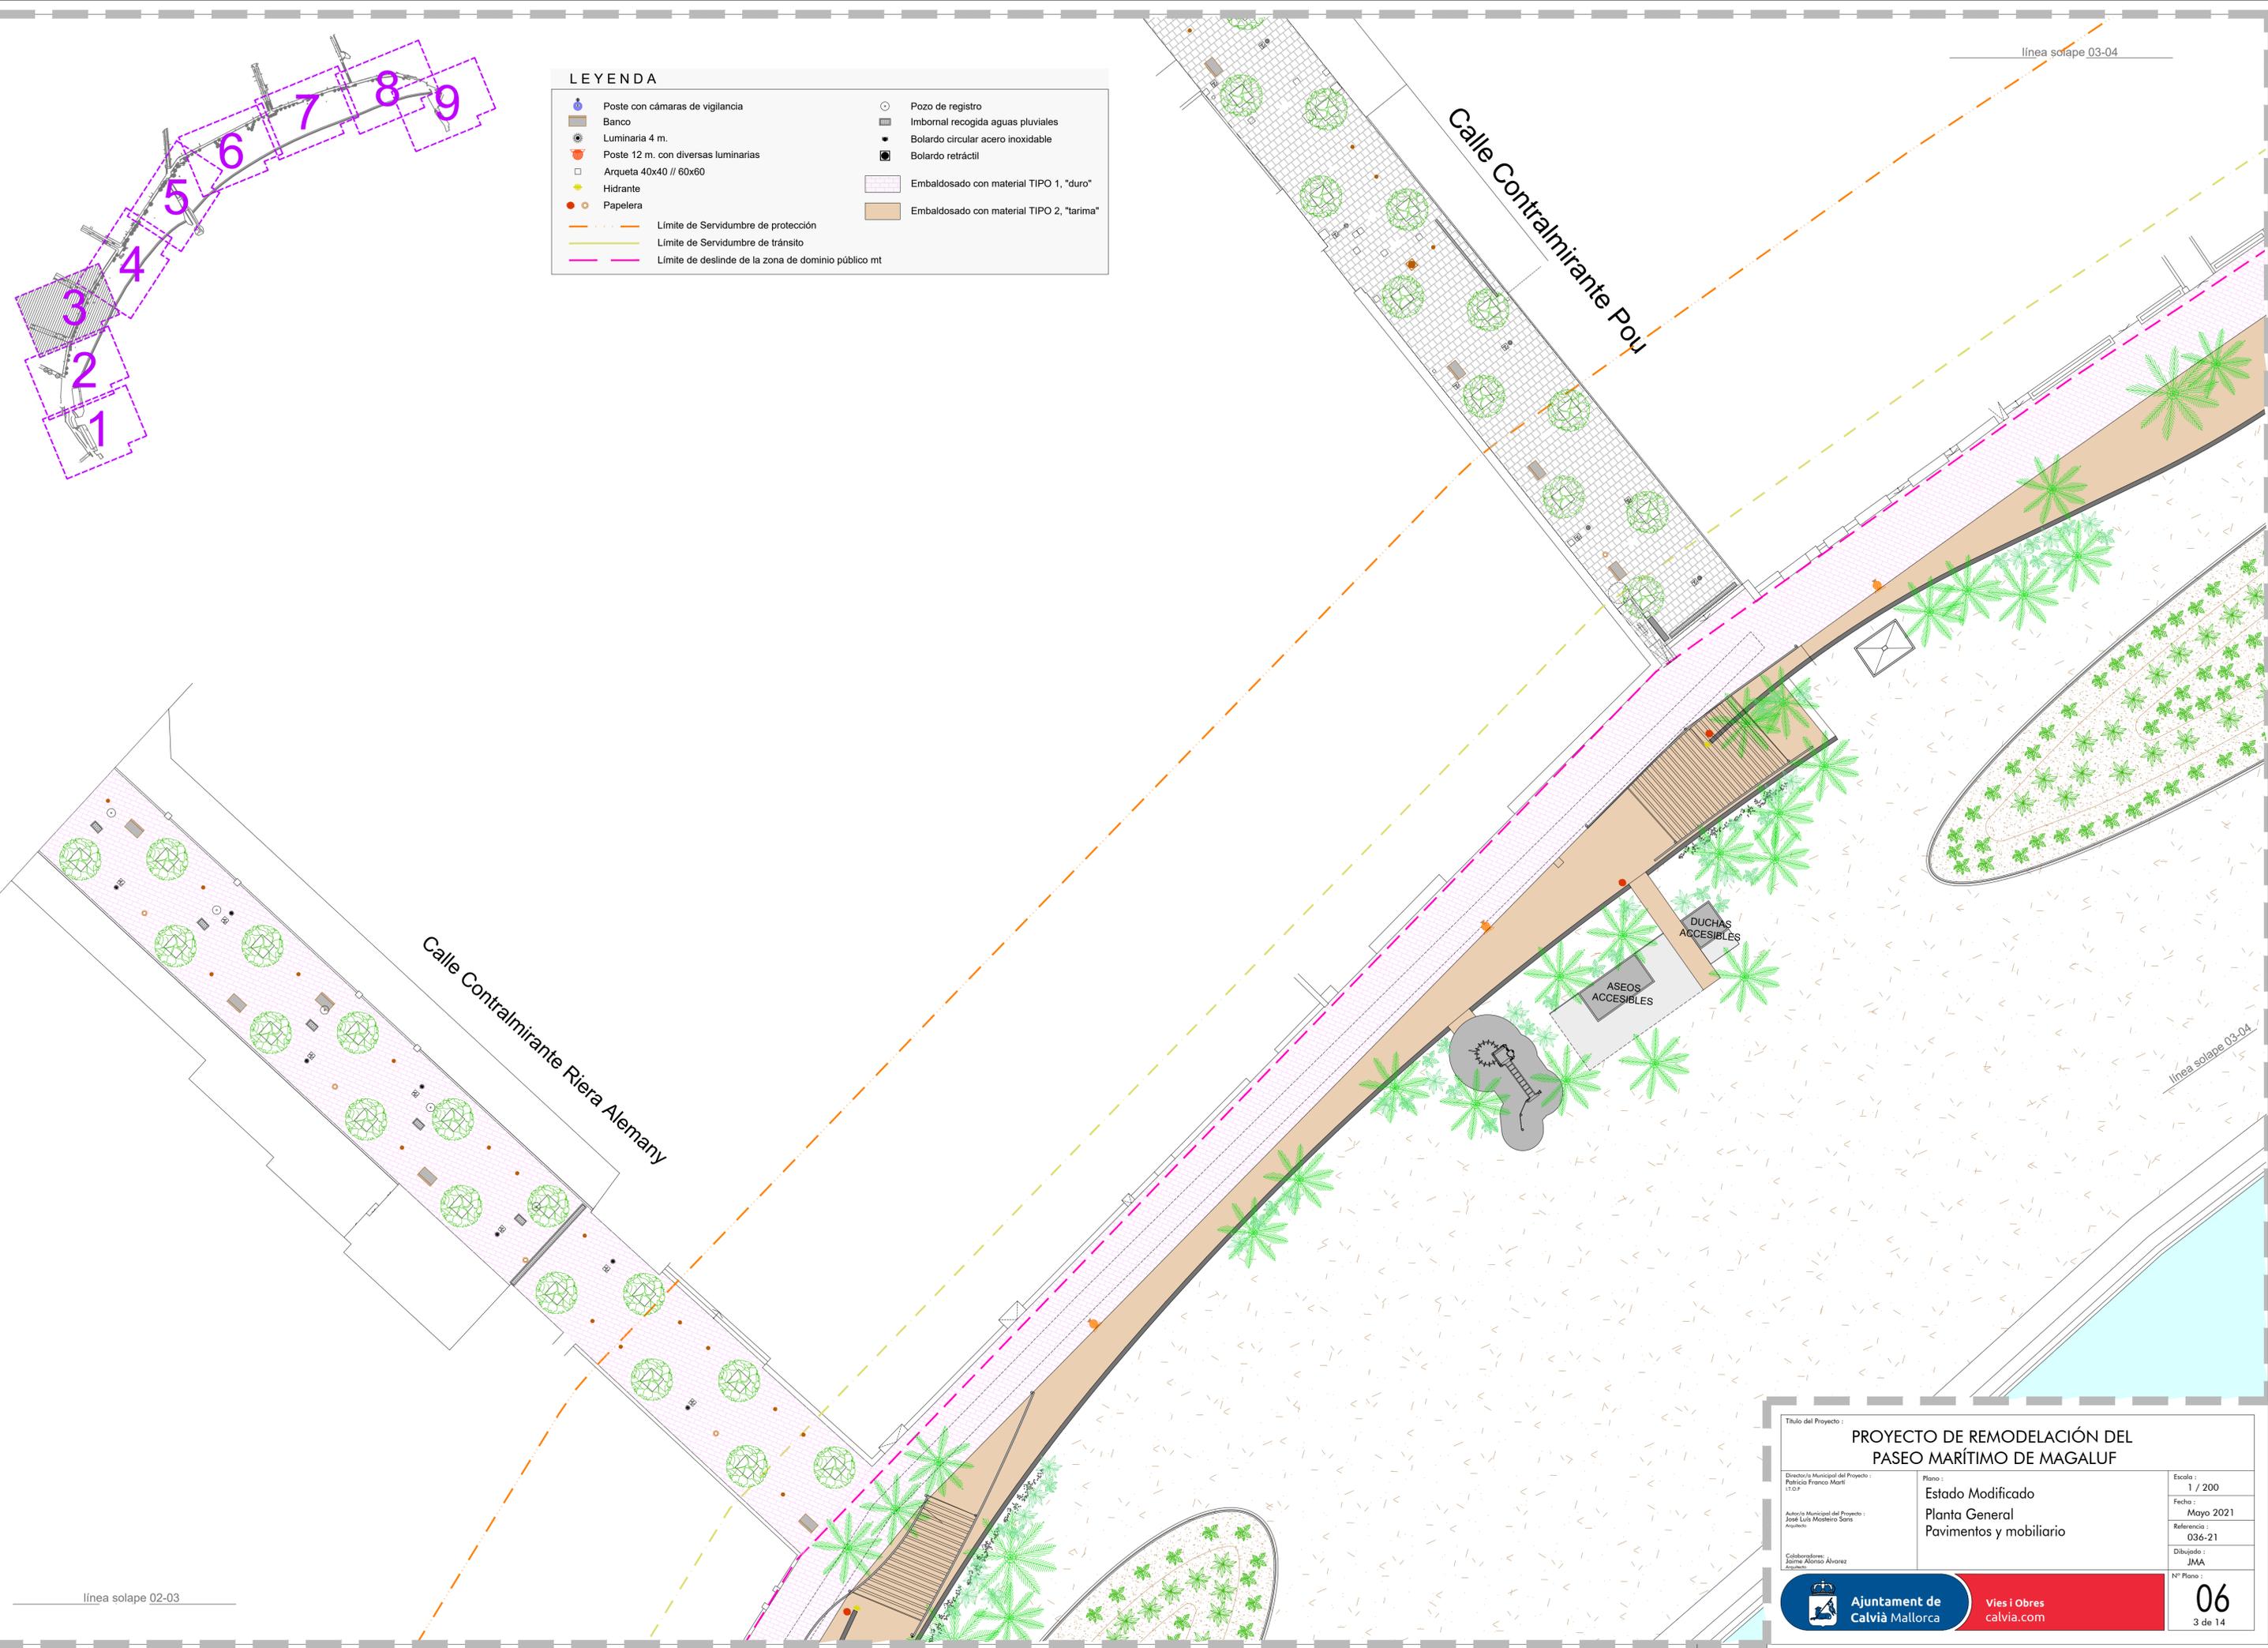

<b>Título del Proyecto:</b> <b>PROYECTO DE REMODELACIÓN DEL PASEO MARÍTIMO DE MAGALUF</b>		
Director/a Municipal del Proyecto: Polícaro Franco Martí I.T.O.P.	Plano: Estado Modificado Planta General Pavimentos y mobiliario	Escala: 1 / 200 Fecha: Mayo 2021 Referencia: 036-21 Dibujado: JMA Nº Plano: <b>06</b> 3 de 14
Autor/a Municipal del Proyecto: José Luis Montero Sana Arquitecto	Colaboradores: Jaime Alonso Álvarez Arquitecto	<b>Ajuntament de Calvià Mallorca</b> Vies i Obres calvia.com



100


línea solape 03-04

erragut

línea solape 04-05

línea solape 03-04


línea solape 04-05

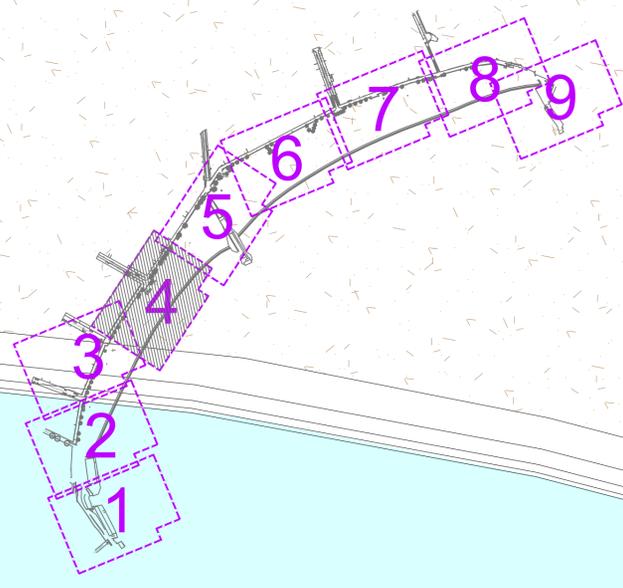

**LEYENDA**

	Poste con cámaras de vigilancia		Pozo de registro
	Banco		Imbornal recogida aguas pluviales
	Luminaria 4 m.		Bolardo circular acero inoxidable
	Poste 12 m. con diversas luminarias		Bolardo retráctil
	Arqueta 40x40 // 60x60		Embaldosado con material TIPO 1, "duro"
	Hidrante		Embaldosado con material TIPO 2, "tarima"
	Papelera		
	Límite de Servidumbre de protección		
	Límite de Servidumbre de tránsito		
	Límite de deslinde de la zona de dominio público mt		

<p>Título del Proyecto : <b>PROYECTO DE REMODELACIÓN DEL PASEO MARÍTIMO DE MAGALUF</b></p>		
<p>Director/a Municipal del Proyecto : Pública Franco Martí I.T.O.P.</p>	<p>Plano : Estado Modificado Planta General Pavimentos y mobiliario</p>	<p>Escala : 1 / 200</p> <p>Fecha : Mayo 2021</p> <p>Referencia : 036-21</p> <p>Dibujado : JMA</p> <p>Nº Plano : <b>06</b> 4 de 14</p>
<p>Autor/a Municipal del Proyecto : José Luis Montoro Sana Arquitecto</p>	<p>Colaboradores: Jaime Alonso Alvarez Arquitecto</p>	
<p>Ajuntament de Calvià Mallorca</p>		<p>Vies i Obres calvia.com</p>

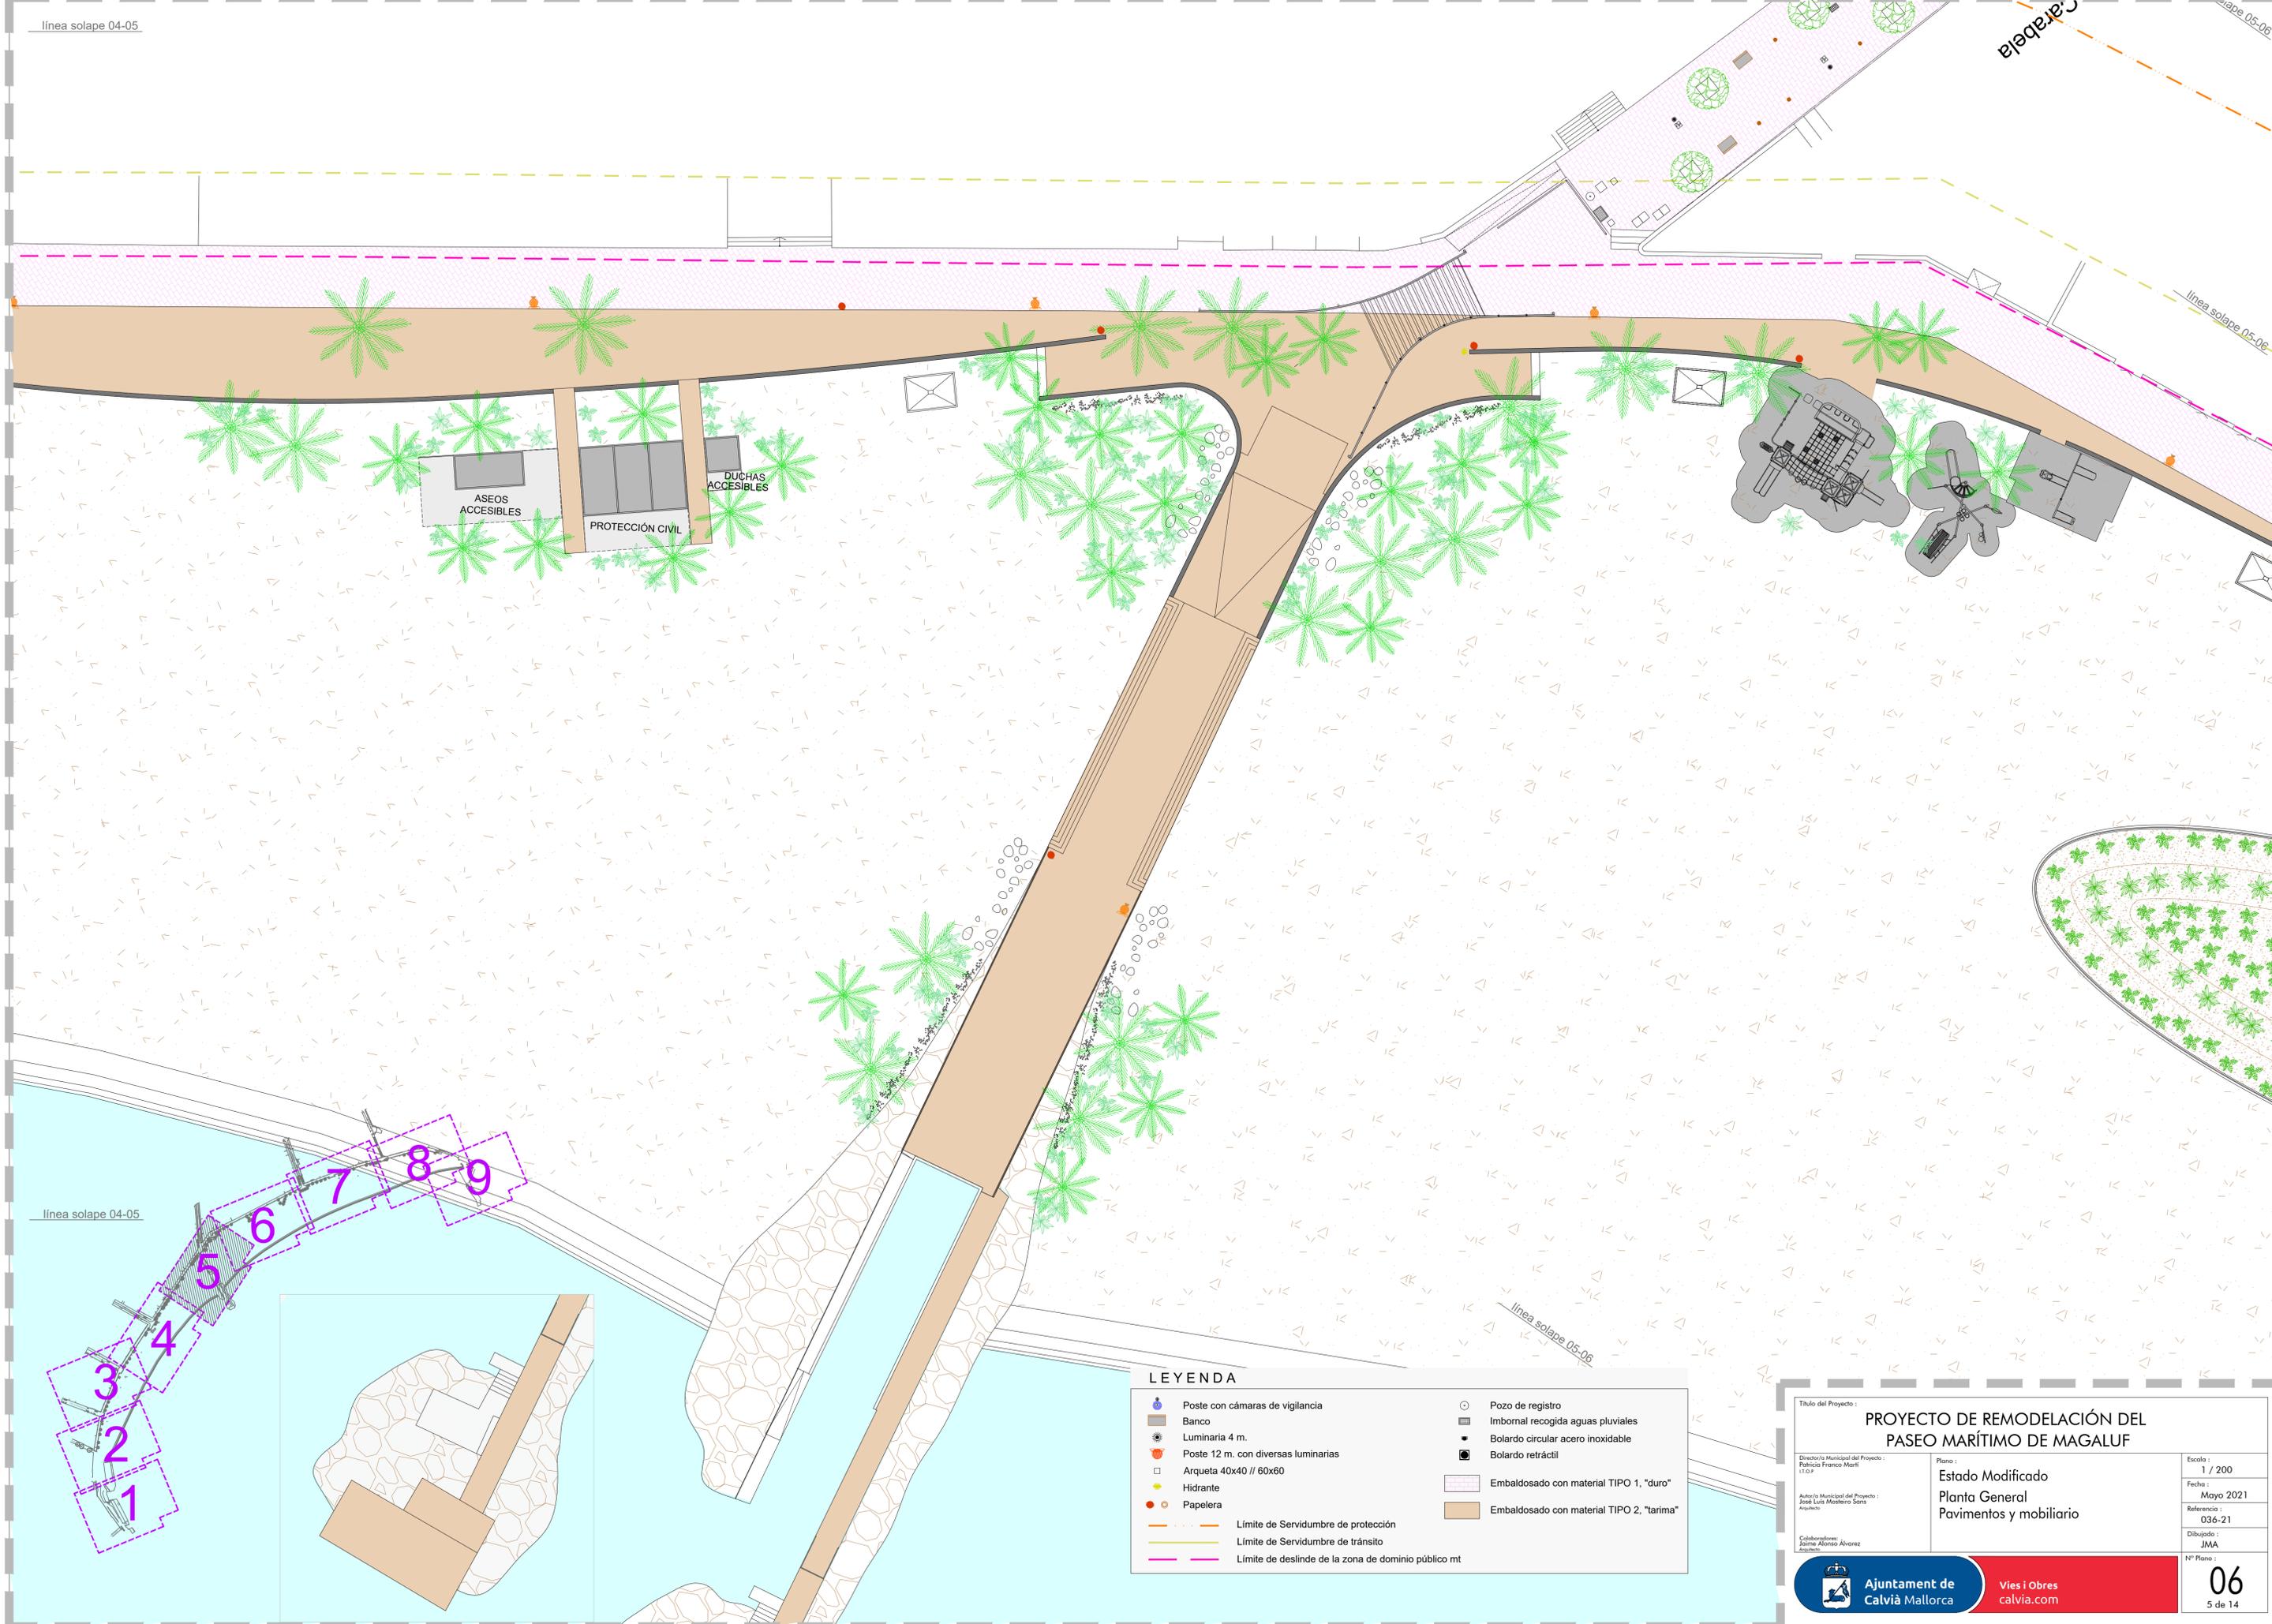

**LEYENDA**

	Poste con cámaras de vigilancia		Pozo de registro
	Banco		Imbornal recogida aguas pluviales
	Luminaria 4 m.		Bolardo circular acero inoxidable
	Poste 12 m. con diversas luminarias		Bolardo retráctil
	Arqueta 40x40 // 60x60		Embaldosado con material TIPO 1, "duro"
	Hidrante		Embaldosado con material TIPO 2, "tarima"
	Papeleras		
	Límite de Servidumbre de protección		
	Límite de Servidumbre de tránsito		
	Límite de deslinde de la zona de dominio público mt		

<p>Título del Proyecto: <b>PROYECTO DE REMODELACIÓN DEL PASEO MARÍTIMO DE MAGALUF</b></p>		<p>Escala: 1 / 200</p>
<p>Director/a Municipal del Proyecto: <b>Pedro Francisco Martí</b> I.T.O.P.</p>	<p>Plano: <b>Estado Modificado</b></p>	<p>Fecha: <b>Mayo 2021</b></p>
<p>Autor/a Municipal del Proyecto: <b>José Luis Montero Soto</b> Arquitecto</p>	<p>Referencia: <b>036-21</b></p>	<p>Dibujado: <b>JMA</b></p>
<p>Colaboradores: <b>Jaime Alonso Álvarez</b> Arquitecto</p>	<p>Nº Plano: <b>06</b></p>	<p>5 de 14</p>
<p>Ajuntament de Calvià Mallorca</p>		<p>Vies i Obres calvia.com</p>



**LEYENDA**

Poste con cámaras de vigilancia	Pozo de registro
Banco	Imbornal recogida aguas pluviales
Luminaria 4 m.	Bolardo circular acero inoxidable
Poste 12 m. con diversas luminarias	Bolardo retráctil
Arqueta 40x40 // 60x60	Embaldosado con material TIPO 1, "duro"
Hidrante	Embaldosado con material TIPO 2, "tarima"
Papelera	
Límite de Servidumbre de protección	
Límite de Servidumbre de tránsito	
Límite de deslinde de la zona de dominio público mt	


Título del Proyecto: **PROYECTO DE REMODELACIÓN DEL PASEO MARÍTIMO DE MAGALUF**

Director/a Municipal del Proyecto: Patricia Franco Martí  
 Autor/a Municipal del Proyecto: José Luis Montoro Sans  
 Colaboradores: Jaime Alonso Álvarez

Plano: Estado Modificado  
 Planta General  
 Pavimentos y mobiliario

Escala: 1 / 200  
 Fecha: Mayo 2021  
 Referencia: 036-21  
 Dibujado: JMA  
 Nº Plano: 06  
 6 de 14

Ajuntament de Calvià Mallorca  
 Vies i Obres calvia.com

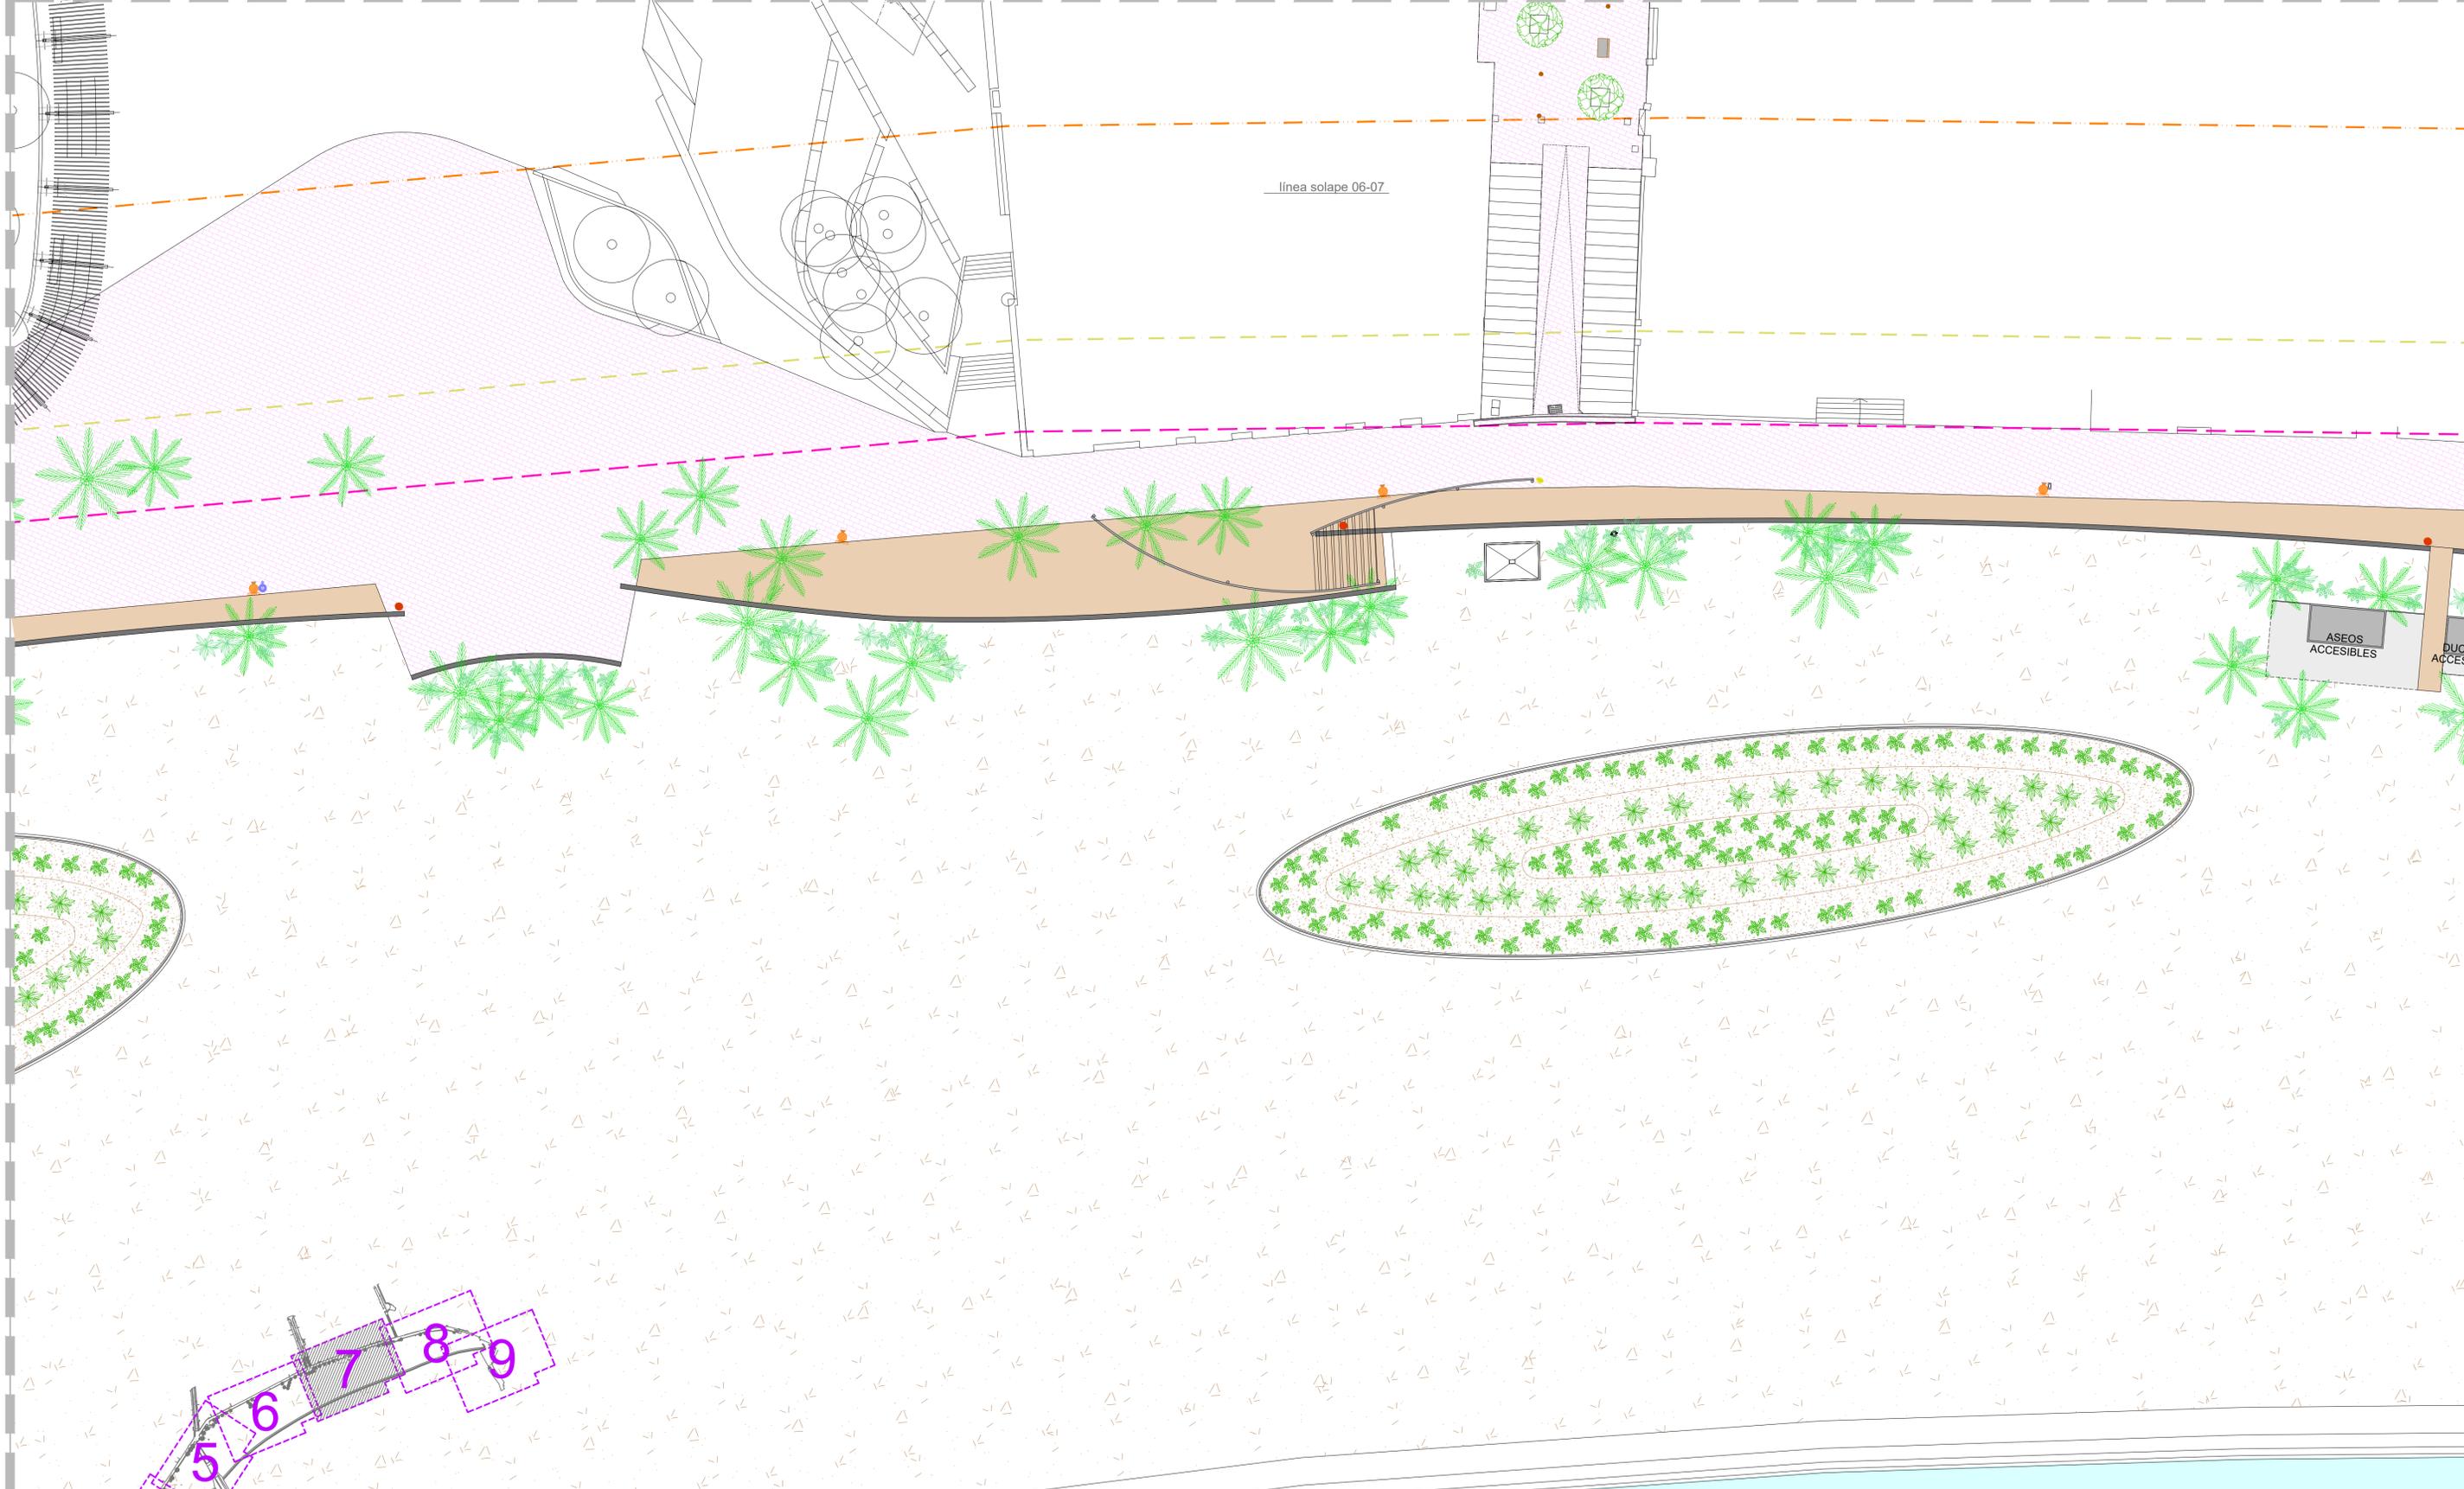


**LEYENDA**

	Poste con cámaras de vigilancia		Pozo de registro
	Banco		Imbornal recogida aguas pluviales
	Luminaria 4 m.		Bolardo circular acero inoxidable
	Poste 12 m. con diversas luminarias		Bolardo retráctil
	Arqueta 40x40 // 60x60		Embaldosado con material TIPO 1, "duro"
	Hidrante		Embaldosado con material TIPO 2, "tarima"
	Papelera		
	Límite de Servidumbre de protección		
	Límite de Servidumbre de tránsito		
	Límite de deslinde de la zona de dominio público mt		

<p>Título del Proyecto: <b>PROYECTO DE REMODELACIÓN DEL PASEO MARÍTIMO DE MAGALUF</b></p>		<p>Escala: 1 / 200</p>
<p>Director/a Municipal del Proyecto: Polidoro Franco Martí I.T.O.P.</p>	<p>Plano: Estado Modificado Planta General Pavimentos y mobiliario</p>	<p>Fecha: Mayo 2021</p>
<p>Autor/a Municipal del Proyecto: José Luis Montoro Soria Arquitecto</p>	<p>Referencia: 036-21</p>	<p>Dibujado: JMA</p>
<p>Colaboradores: Jaime Alonso Álvarez Arquitecto</p>	<p>Nº Plano: 06</p>	<p>7 de 14</p>

línea solape 07-08

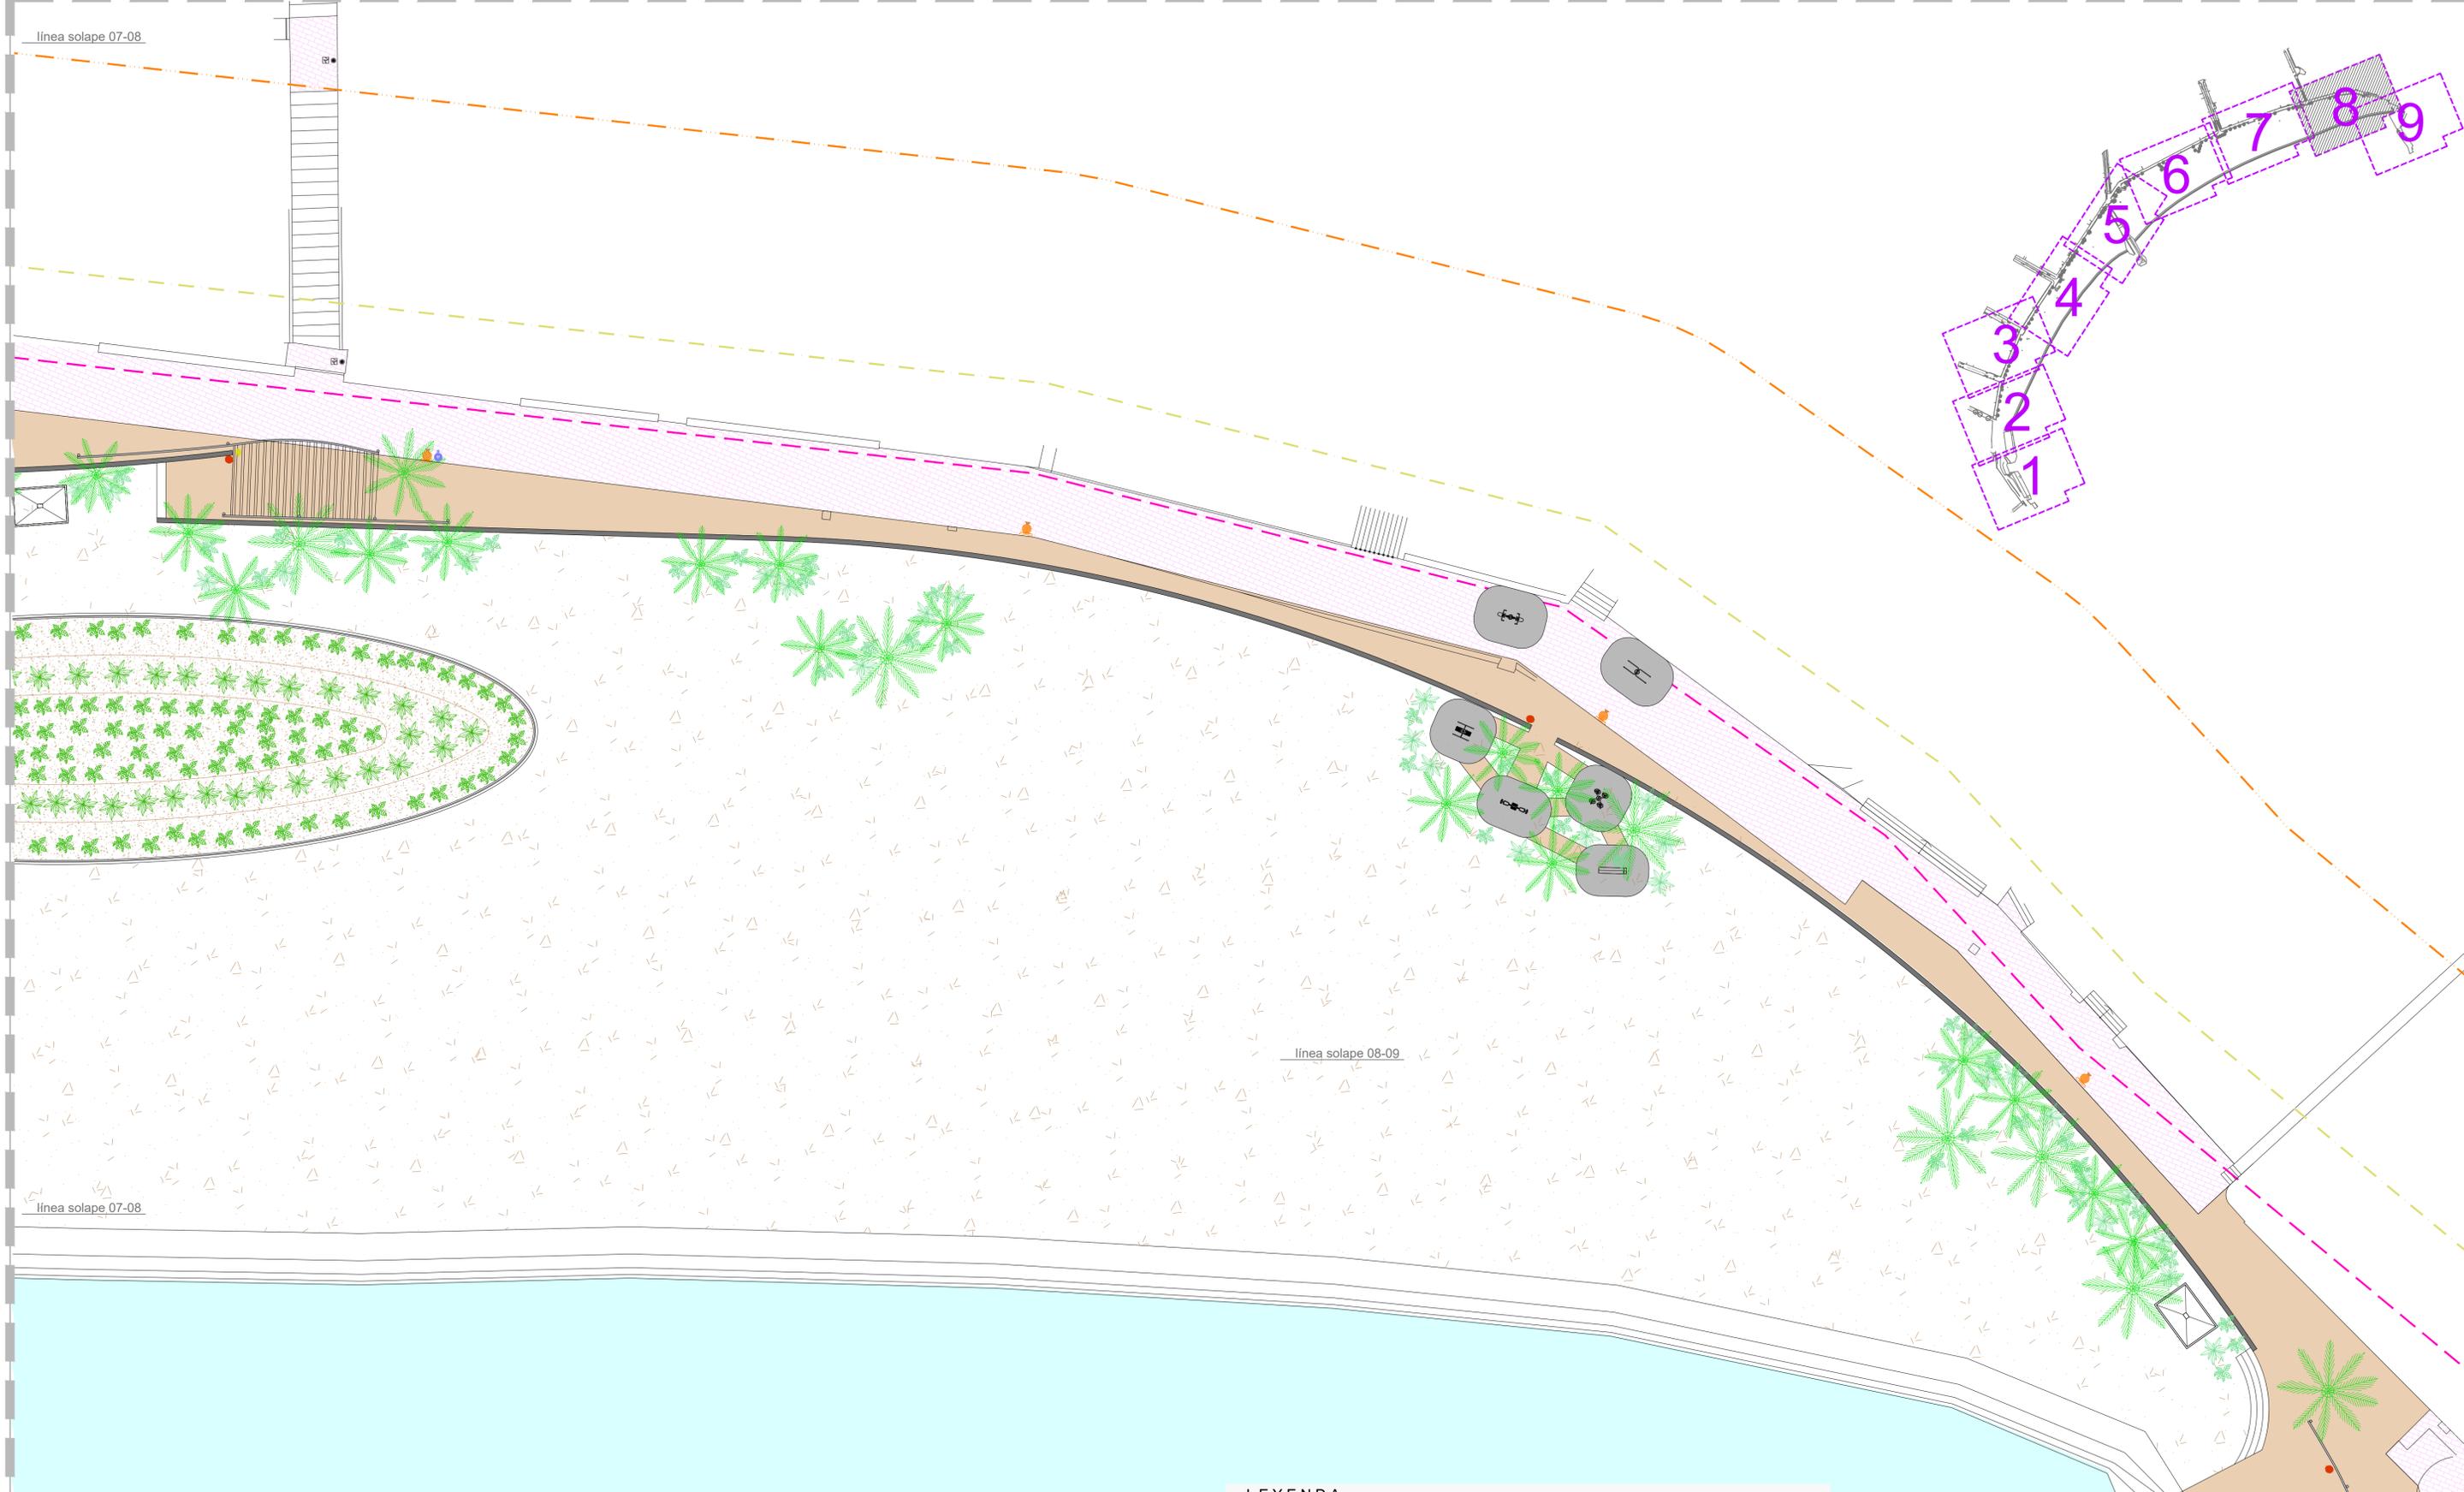

línea solape 08-09

línea solape 07-08

**LEYENDA**

	Poste con cámaras de vigilancia		Pozo de registro
	Banco		Imbornal recogida aguas pluviales
	Luminaria 4 m.		Bolardo circular acero inoxidable
	Poste 12 m. con diversas luminarias		Bolardo retráctil
	Arqueta 40x40 // 60x60		Embaldosado con material TIPO 1, "duro"
	Hidrante		Embaldosado con material TIPO 2, "tarima"
	Papelera		
	Límite de Servidumbre de protección		
	Límite de Servidumbre de tránsito		
	Límite de deslinde de la zona de dominio público mt		

línea solape 08-09

<p>Título del Proyecto: <b>PROYECTO DE REMODELACIÓN DEL PASEO MARÍTIMO DE MAGALUF</b></p>		
<p>Director/a Municipal del Proyecto: <b>Patricia Franco Martí</b> I.T.O.P.</p>	<p>Plano: <b>Estado Modificado</b> <b>Planta General</b> <b>Pavimentos y mobiliario</b></p>	<p>Escala: <b>1 / 200</b> Fecha: <b>Mayo 2021</b> Referencia: <b>036-21</b> Dibujado: <b>JMA</b> Nº Plano: <b>06</b></p>
<p>Ayuntamiento del Proyecto: <b>José Luis Montero Soria</b> Arquitecto</p>	<p>Colaboradores: <b>Jaime Alonso Álvarez</b> Arquitecto</p>	<p><b>Ajuntament de Calvià Mallorca</b> Vies i Obres calvia.com</p>


línea solape 08-09

línea solape 08-09


Rocas

### LEYENDA


	Poste con cámaras de vigilancia		Pozo de registro
	Banco		Imbornal recogida aguas pluviales
	Luminaria 4 m.		Bolardo circular acero inoxidable
	Poste 12 m. con diversas luminarias		Bolardo retráctil
	Arqueta 40x40 // 60x60		Embaldosado con material TIPO 1, "duro"
	Hidrante		Embaldosado con material TIPO 2, "tarima"
	Papetera		
	Límite de Servidumbre de protección		
	Límite de Servidumbre de tránsito		
	Límite de deslinde de la zona de dominio público mt		

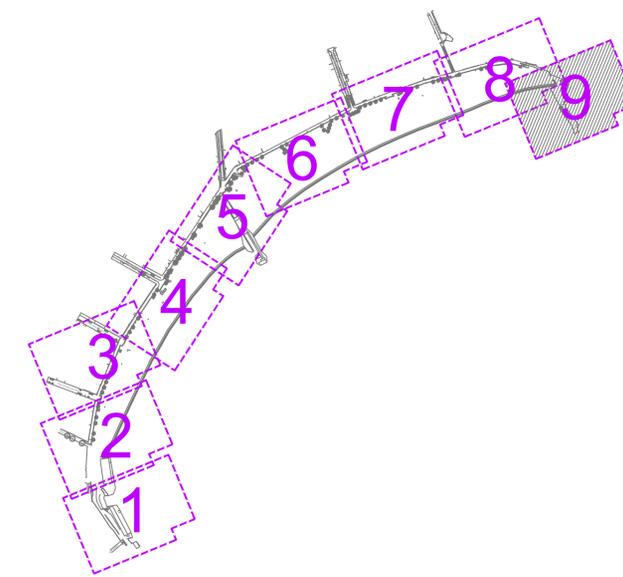


Título del Proyecto : <b>PROYECTO DE REMODELACIÓN DEL PASEO MARÍTIMO DE MAGALUF</b>		
Director/a Municipal del Proyecto : Policia Franco Martí I.T.O.P.	Plano : Estado Modificado	Escala : 1 / 200
Autor/a Municipal del Proyecto : José Luis Montoro Soria Arquitecto	Planta General Pavimentos y mobiliario	Fecha : Mayo 2021
Colaboradores: Jaime Alonso Alvarez Arquitecto		Referencia : 036-21
		Dibujado : JMA
		Nº Plano : <b>06</b> 9 de 14

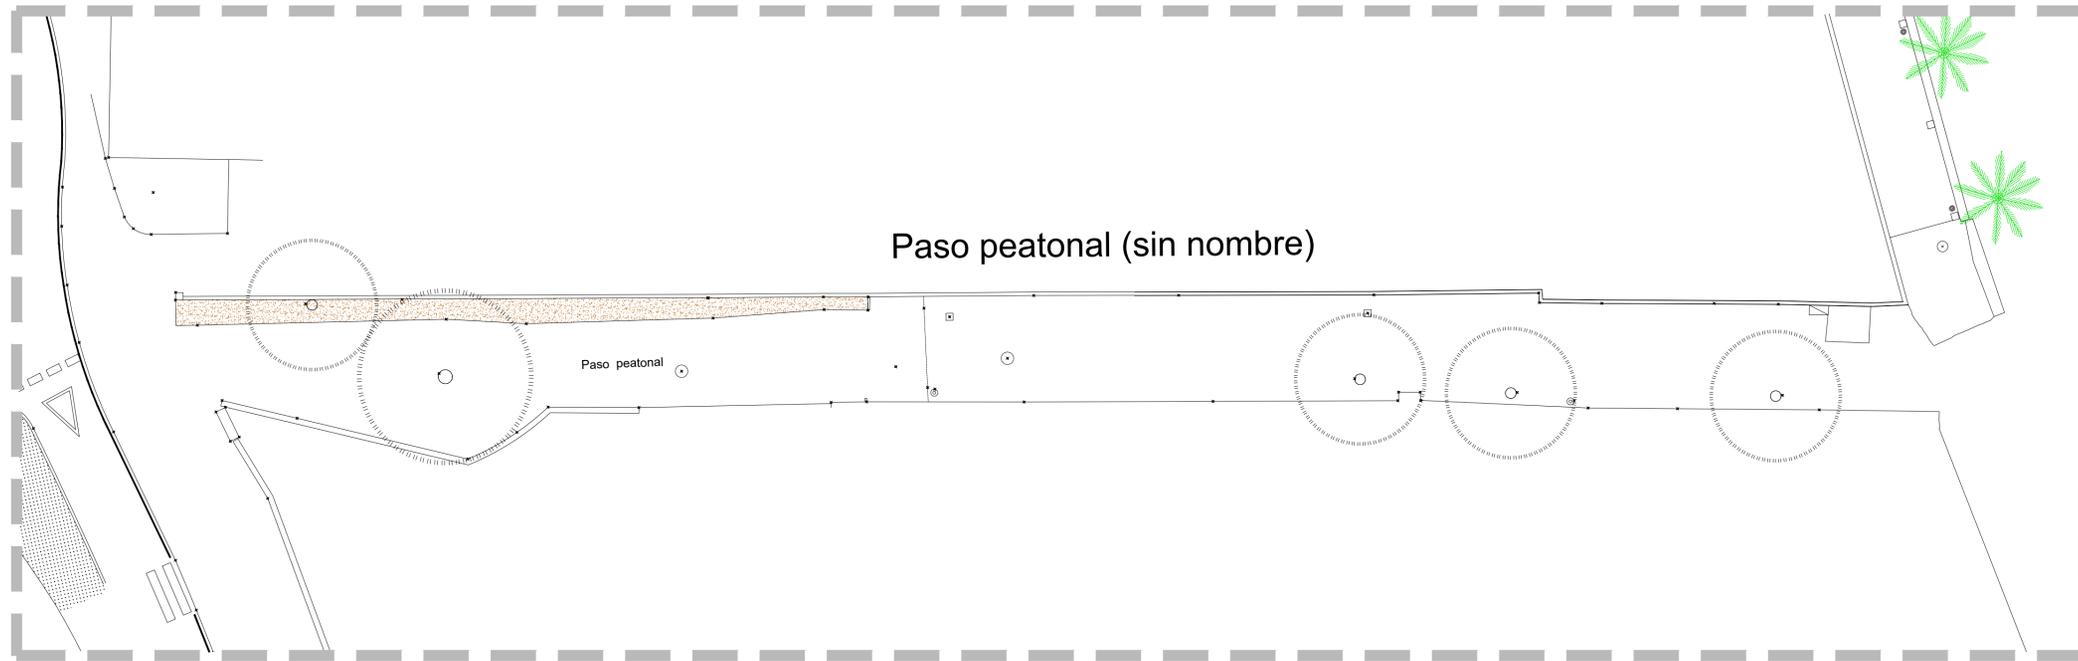

PLANTA ESTADO ACTUAL  
1 / 200

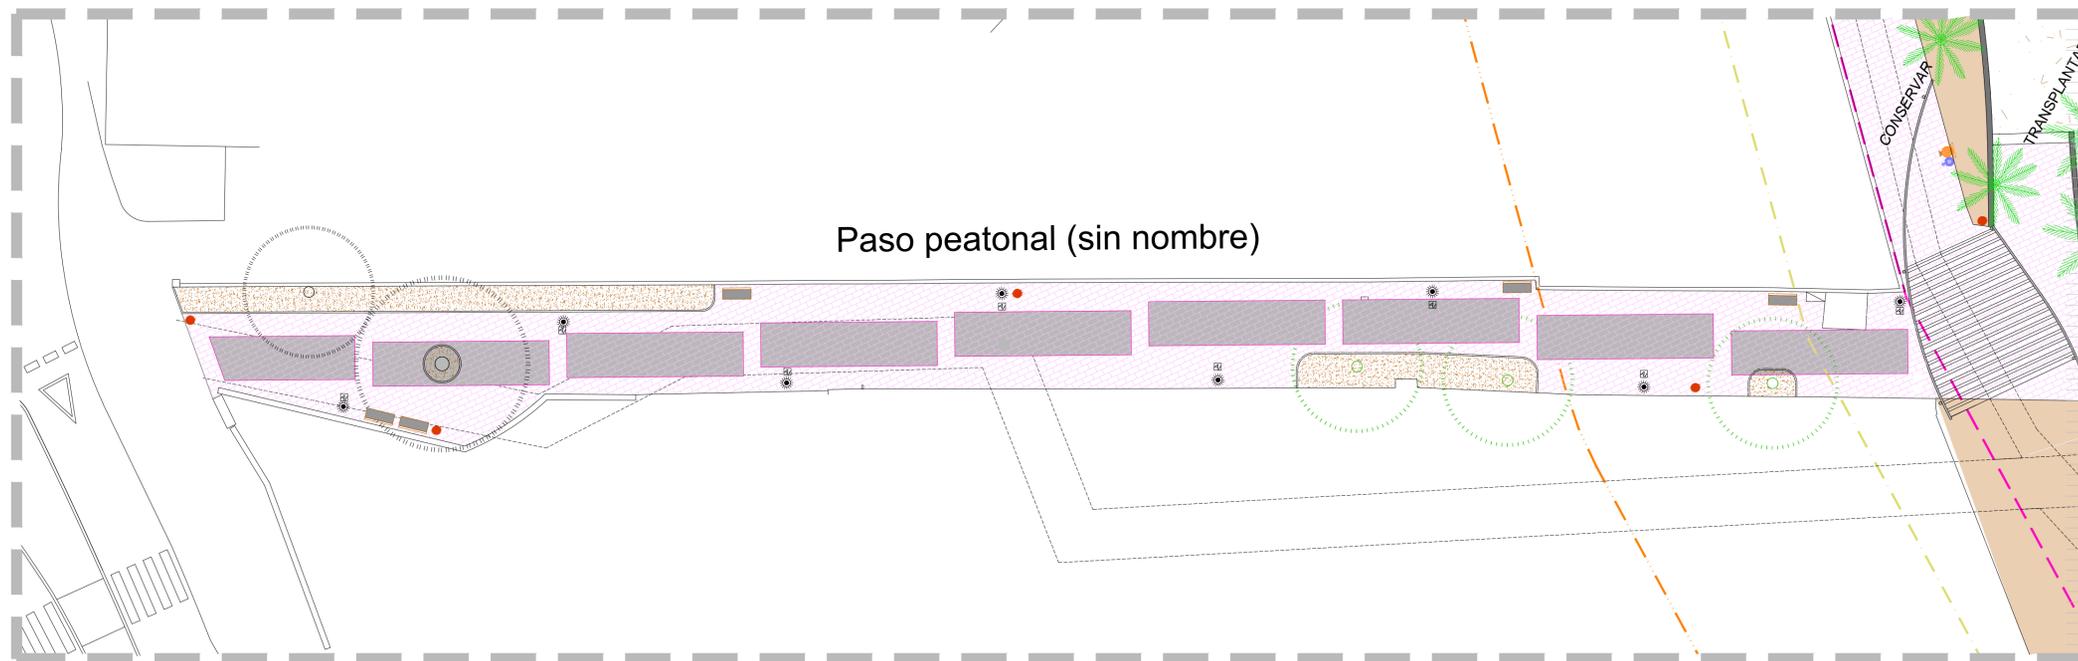


PLANTA ESTADO MODIFICADO  
1 / 200

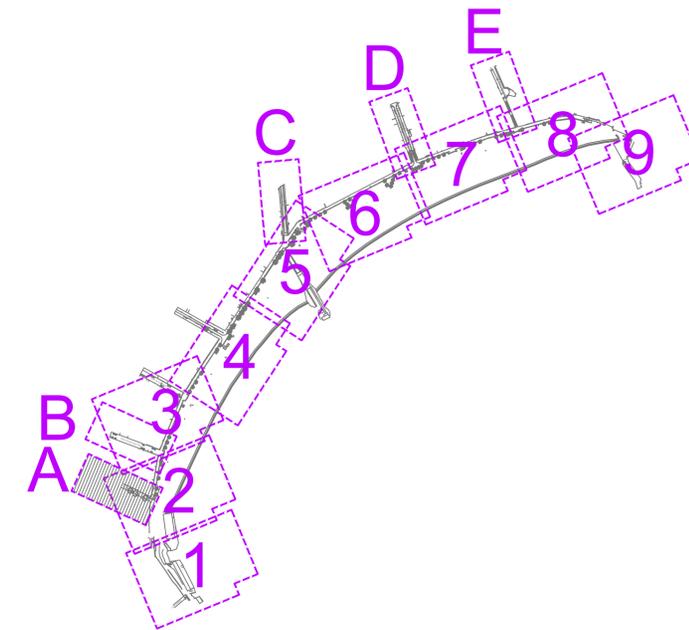


LEYENDA

	Poste con cámaras de vigilancia		Pozo de registro
	Banco		Imbornal recogida aguas pluviales
	Luminaria 4 m.		Bolardo circular acero inoxidable
	Poste 12 m. con diversas luminarias		Bolardo retráctil
	Arqueta 40x40 // 60x60		Embaldosado con material TIPO 1, "duro"
	Hidrante		Embaldosado con material TIPO 2, "tarima"
	Papelera		
	Límite de Servidumbre de protección		
	Límite de Servidumbre de tránsito		
	Límite de deslinde de la zona de dominio público mt		

Título del Proyecto : <b>PROYECTO DE REMODELACIÓN DEL PASEO MARÍTIMO DE MAGALUF</b>		
Director/a Municipal del Proyecto : Policia Franco Martí I.T.O.P.	Plano : Estado Modificado	Escala : 1 / 200
Ayuda Municipal del Proyecto : José Luis Montoro Soria Asesora	Planta General	Fecha : Mayo 2021
Colaboradores: Jaime Alonso Alvarez Asesora	Calle Peatonal sin nombre (A)	Referencia : 036-21
	Pavimentos y mobiliario	Dibujado : JMA
		Nº Plano : 06

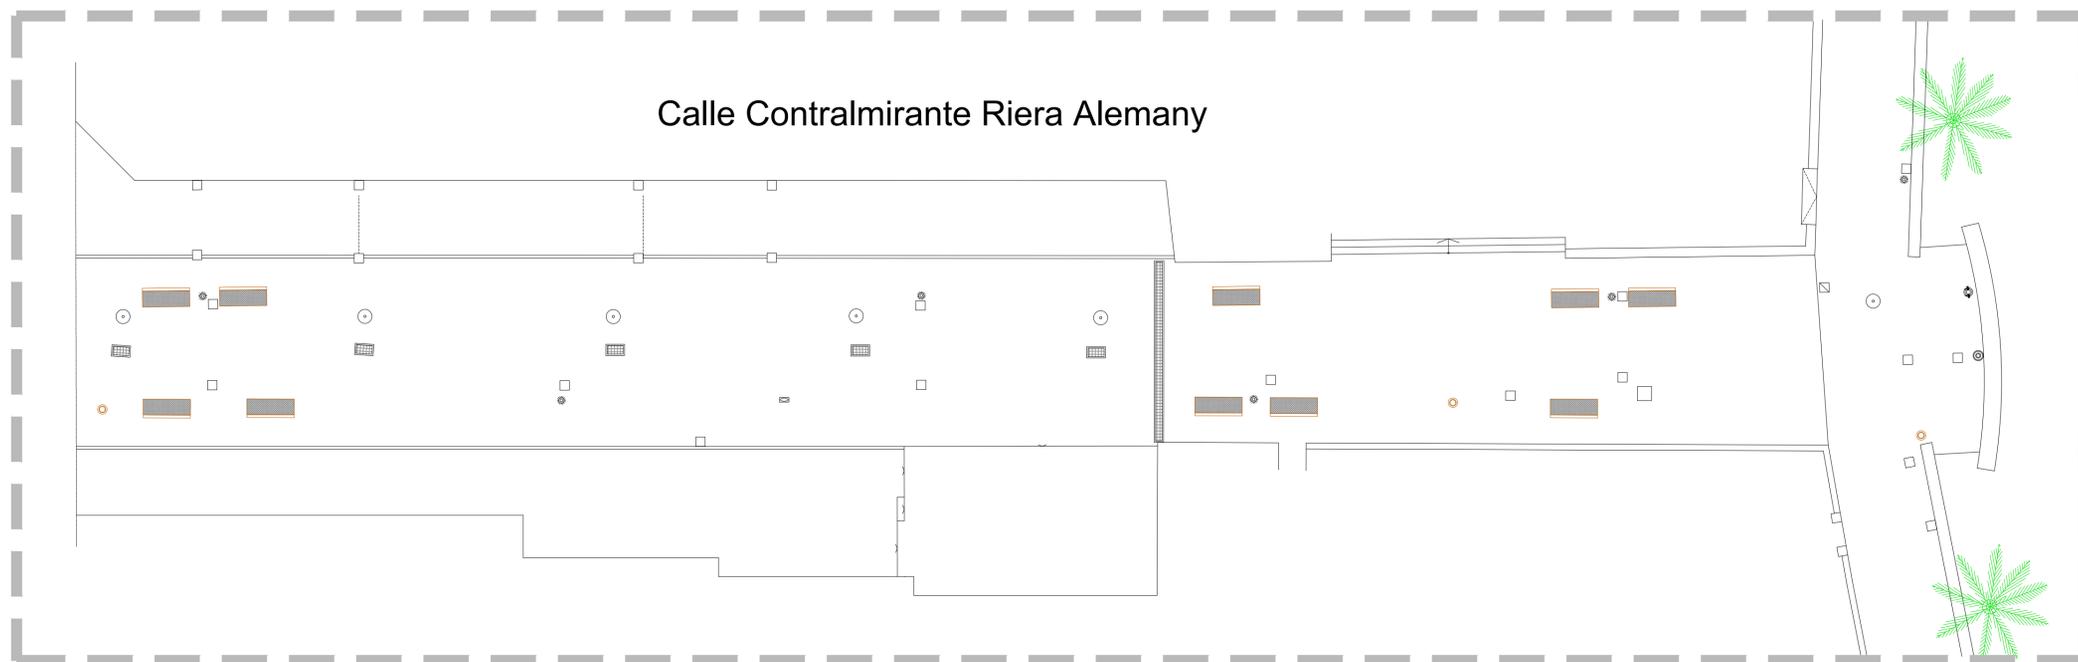


PLANTA ESTADO ACTUAL  
1 / 150

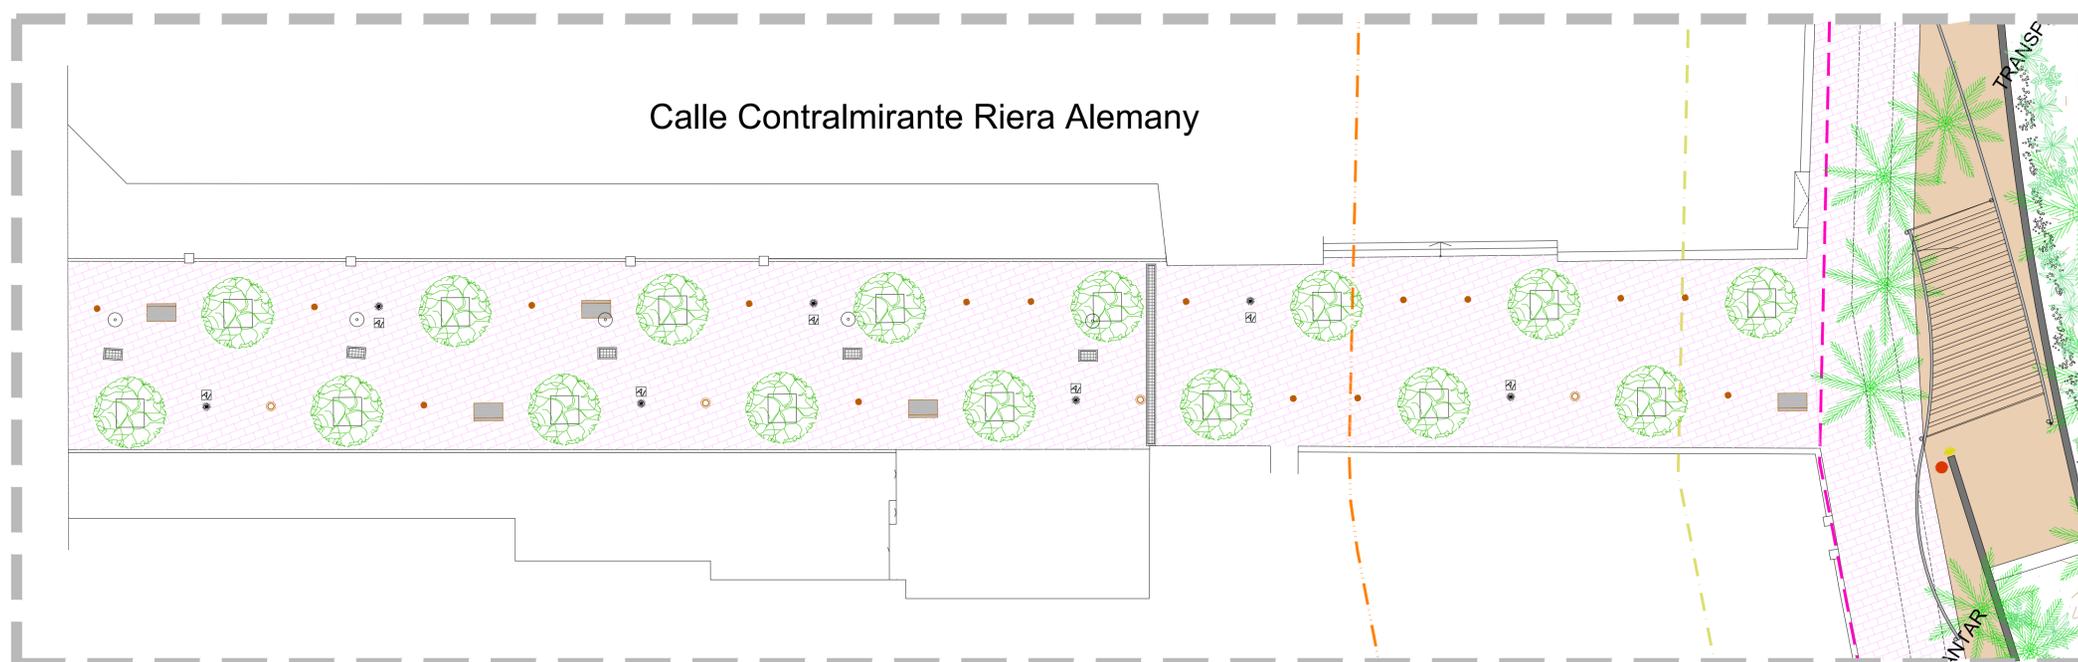


PLANTA ESTADO MODIFICADO  
1 / 150

LEYENDA


	Poste con cámaras de vigilancia		Pozo de registro
	Banco		Imbornal recogida aguas pluviales
	Luminaria 4 m.		Bolardo circular acero inoxidable
	Poste 12 m. con diversas luminarias		Bolardo retráctil
	Arqueta 40x40 // 60x60		Embaldosado con material TIPO 1, "duro"
	Hidrante		Embaldosado con material TIPO 2, "tarima"
	Papelera		
	Límite de Servidumbre de protección		
	Límite de Servidumbre de tránsito		
	Límite de deslinde de la zona de dominio público mt		

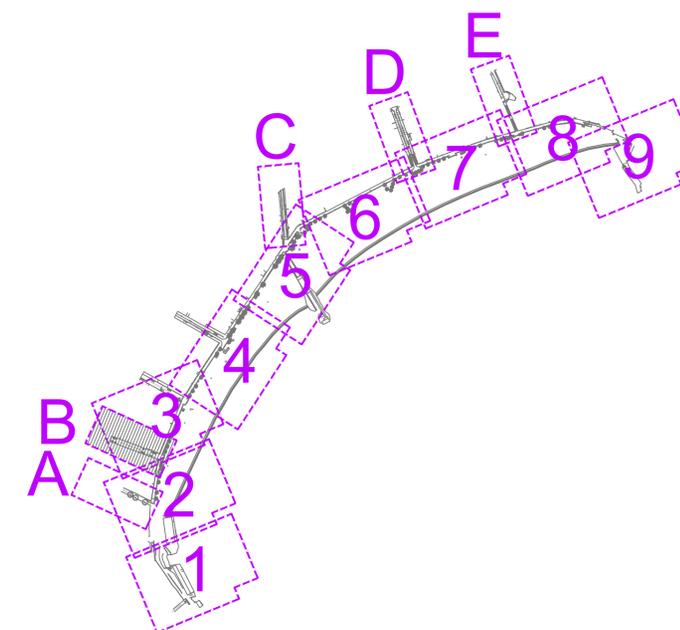

Título del Proyecto : <b>PROYECTO DE REMODELACIÓN DEL PASEO MARÍTIMO DE MAGALUF</b>		
Director/a Municipal del Proyecto : Policarpo Franco Martí I.T.O.P.	Plano : Estado Modificado	Escala : 1 / 150
Ayuda Municipal del Proyecto : José Luis Modesto Sana Ayudante	Planta General	Fecha : Mayo 2021
Colaboradores: Jaime Alonso Álvarez Ayudante	Calle Contralmirante Riera (B)	Referencia : 036-21
	Pavimentos y mobiliario	Dibujado : JMA
		Nº Plano : 06

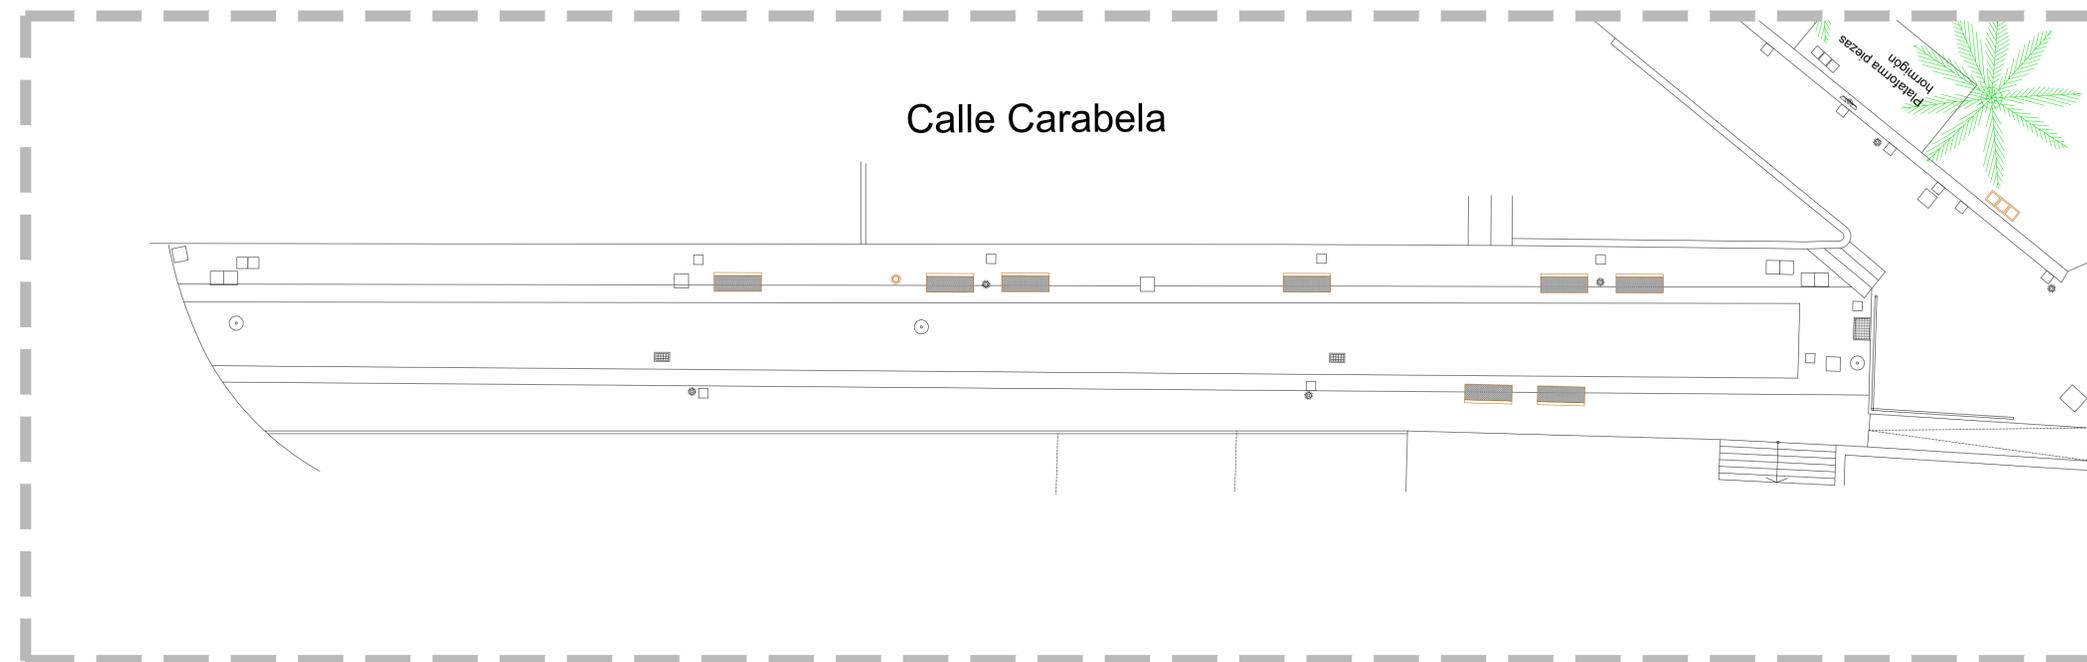


PLANTA ESTADO ACTUAL  
1 / 150

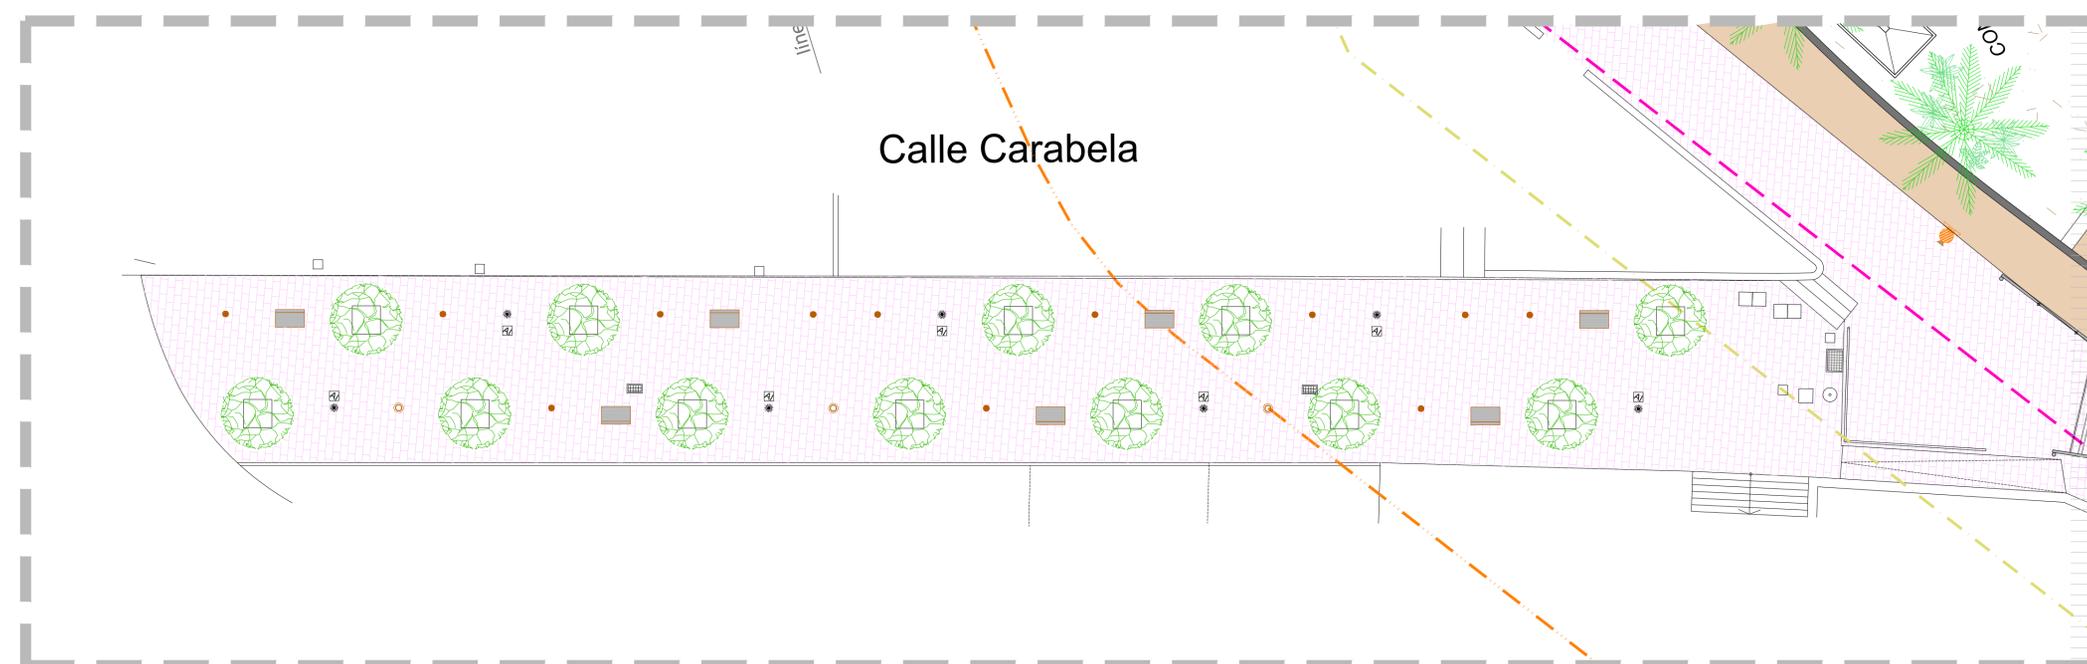

PLANTA ESTADO MODIFICADO  
1 / 150


LEYENDA

	Poste con cámaras de vigilancia		Pozo de registro
	Banco		Imbornal recogida aguas pluviales
	Luminaria 4 m.		Bolardo circular acero inoxidable
	Poste 12 m. con diversas luminarias		Bolardo retráctil
	Arqueta 40x40 // 60x60		Embaldosado con material TIPO 1, "duro"
	Hidrante		Embaldosado con material TIPO 2, "tarima"
	Papelera		Límite de Servidumbre de protección
	Límite de Servidumbre de tránsito		Límite de deslinde de la zona de dominio público mt

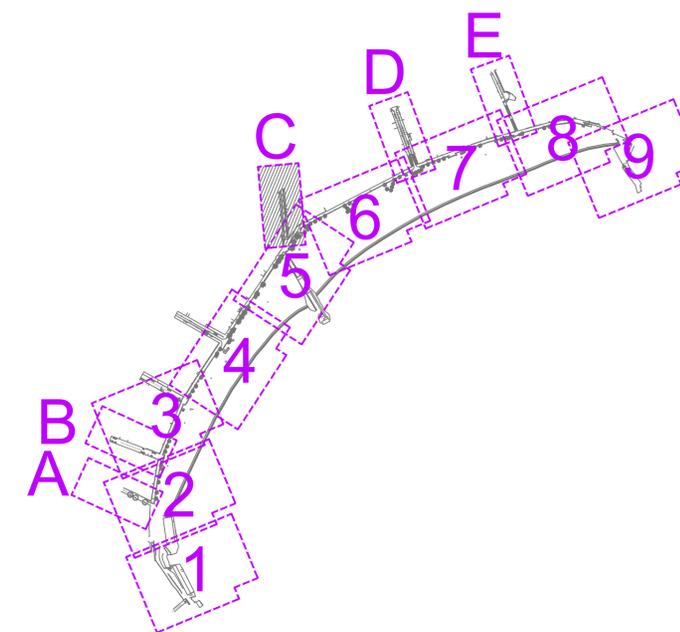


Título del Proyecto : <b>PROYECTO DE REMODELACIÓN DEL PASEO MARÍTIMO DE MAGALUF</b>		
Director/a Municipal del Proyecto : Policia Franco Martí I.T.O.P.	Plano : Estado Modificado Planta General Calle Carabela (C) Pavimentos y mobiliario	Escala : 1 / 150 Fecha : Mayo 2021 Referencia : 036-21
Ayuda Municipal del Proyecto : José Luis Montaña Soria Ayudante	Dibujado : JMA	Nº Plano : 06
Colaboradores: Jaime Alonso Alvarez Ayudante		12 de 14

### Calle General García Ruíz

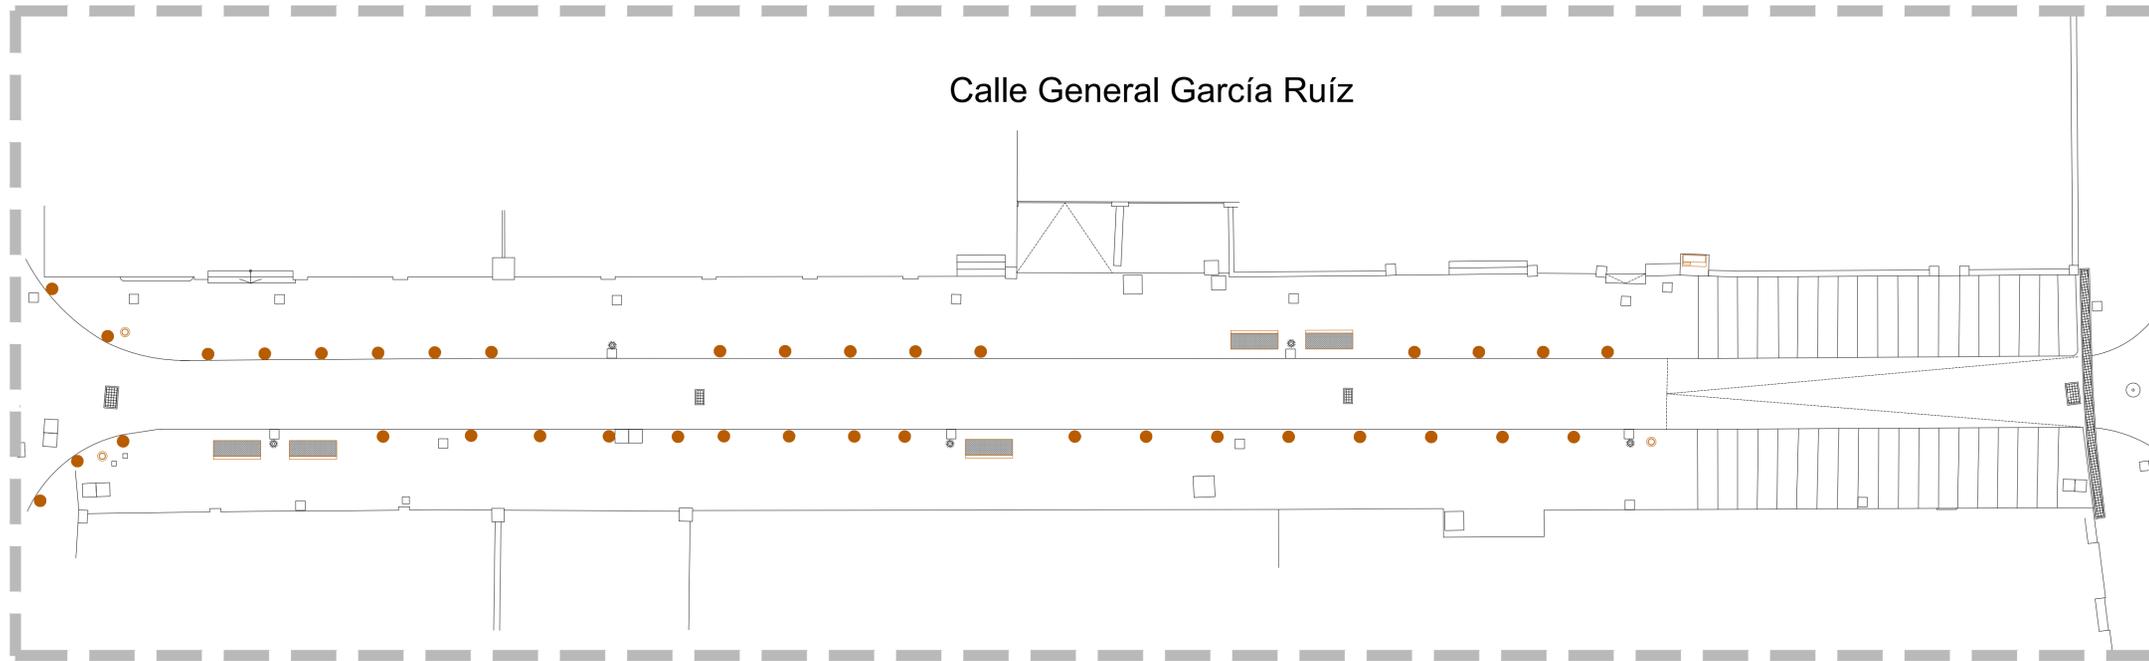


PLANTA ESTADO ACTUAL  
1 / 150

### Calle General García Ruíz

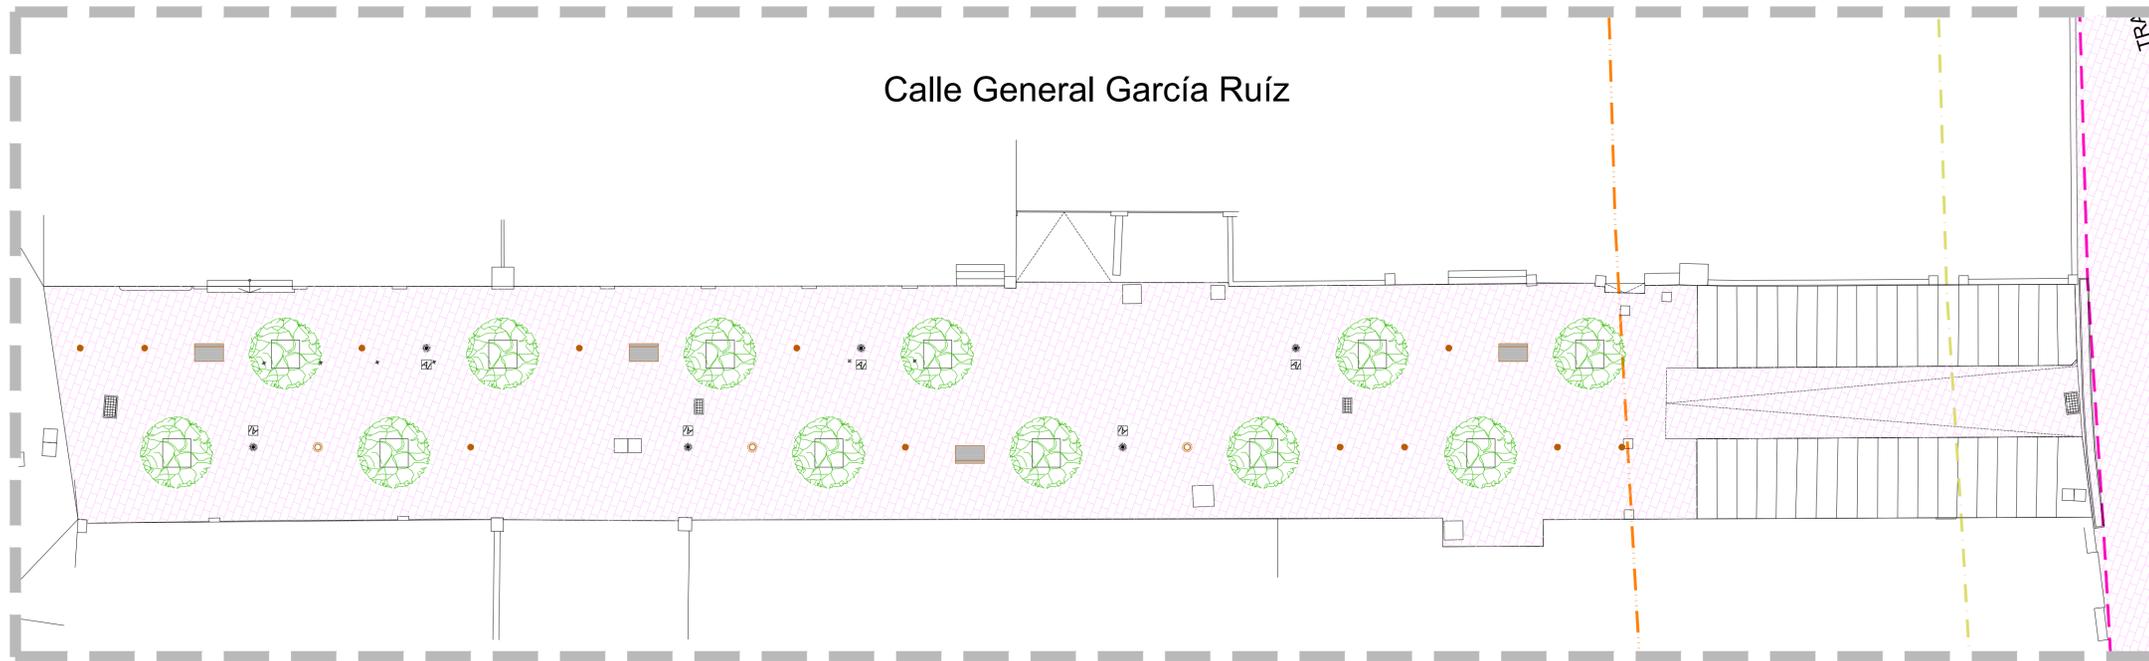


PLANTA ESTADO MODIFICADO  
1 / 150

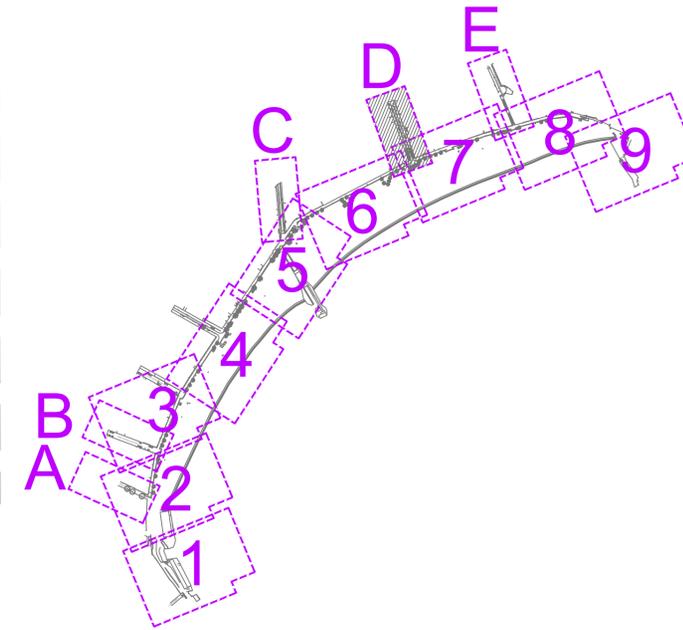


#### LEYENDA

	Poste con cámaras de vigilancia		Pozo de registro
	Banco		Imbornal recogida aguas pluviales
	Luminaria 4 m.		Bolardo circular acero inoxidable
	Poste 12 m. con diversas luminarias		Bolardo retráctil
	Arqueta 40x40 // 60x60		Embaldosado con material TIPO 1, "duro"
	Hidrante		Embaldosado con material TIPO 2, "tarima"
	Papelera		Límite de Servidumbre de protección
	Límite de Servidumbre de tránsito		Límite de deslinde de la zona de dominio público mt


Título del Proyecto : <b>PROYECTO DE REMODELACIÓN DEL PASEO MARÍTIMO DE MAGALUF</b>		
Director/a Municipal del Proyecto : Pública Franco Martí I.T.O.P.	Plano : Estado Modificado	Escala : 1 / 150
Ayuda Municipal del Proyecto : José Luis Montero Sana Asesora	Planta General	Fecha : Mayo 2021
Colaboradores: Jaime Alonso Álvarez Asesora	Calle General García Ruíz (D)	Referencia : 036-21
	Pavimentos y mobiliario	Dibujado : JMA
		Nº Plano : <b>06</b>
		Vies i Obres calvia.com 13 de 14

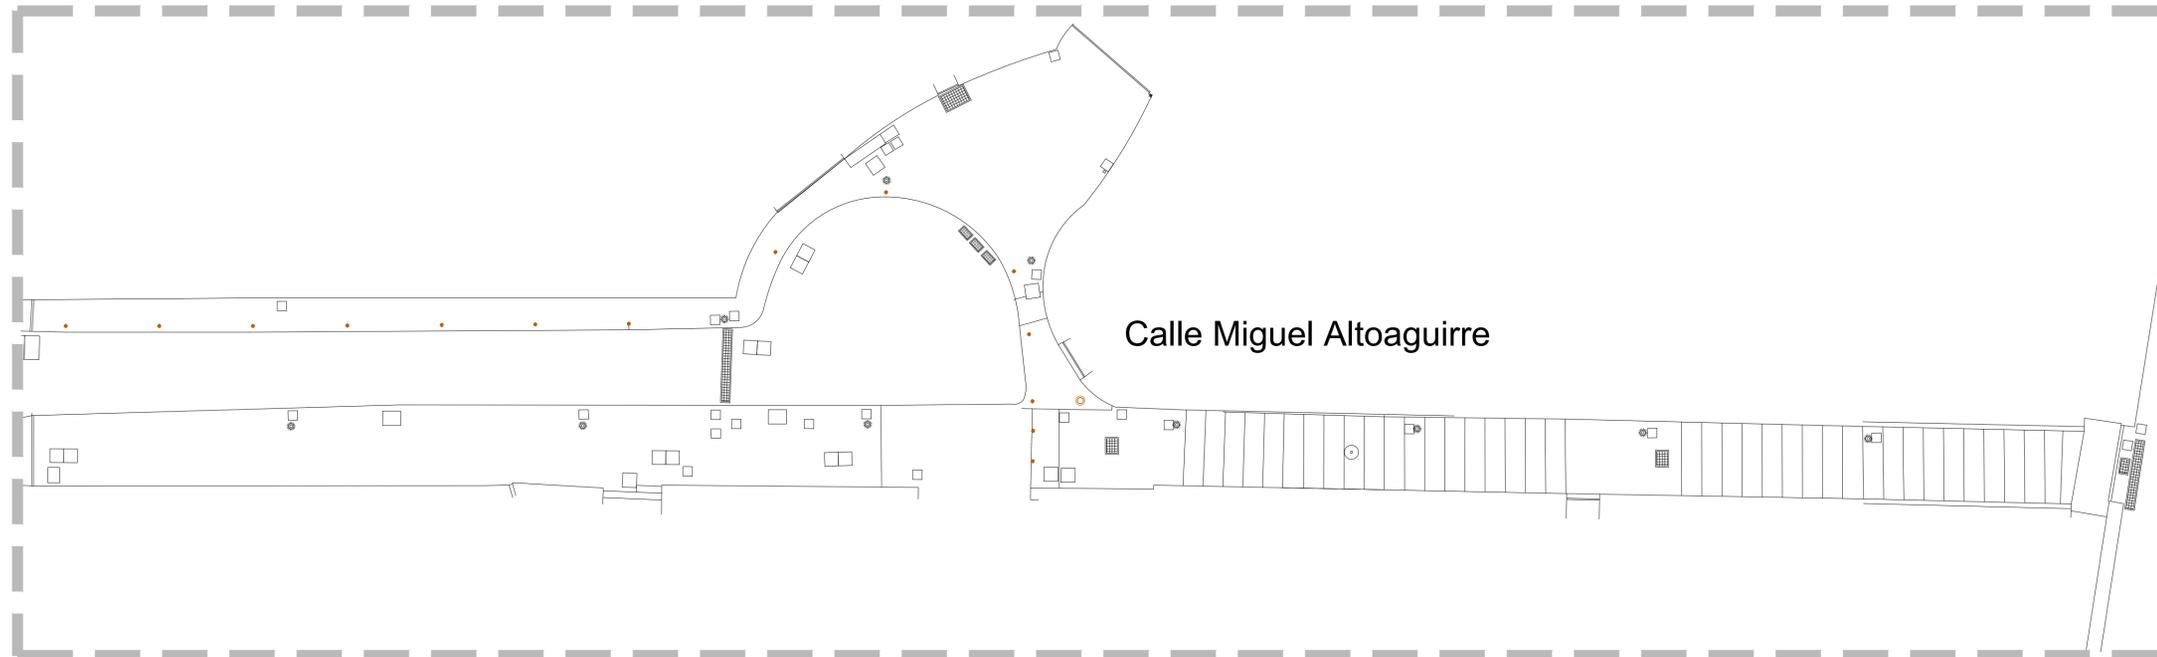

PLANTA ESTADO ACTUAL  
1 / 150

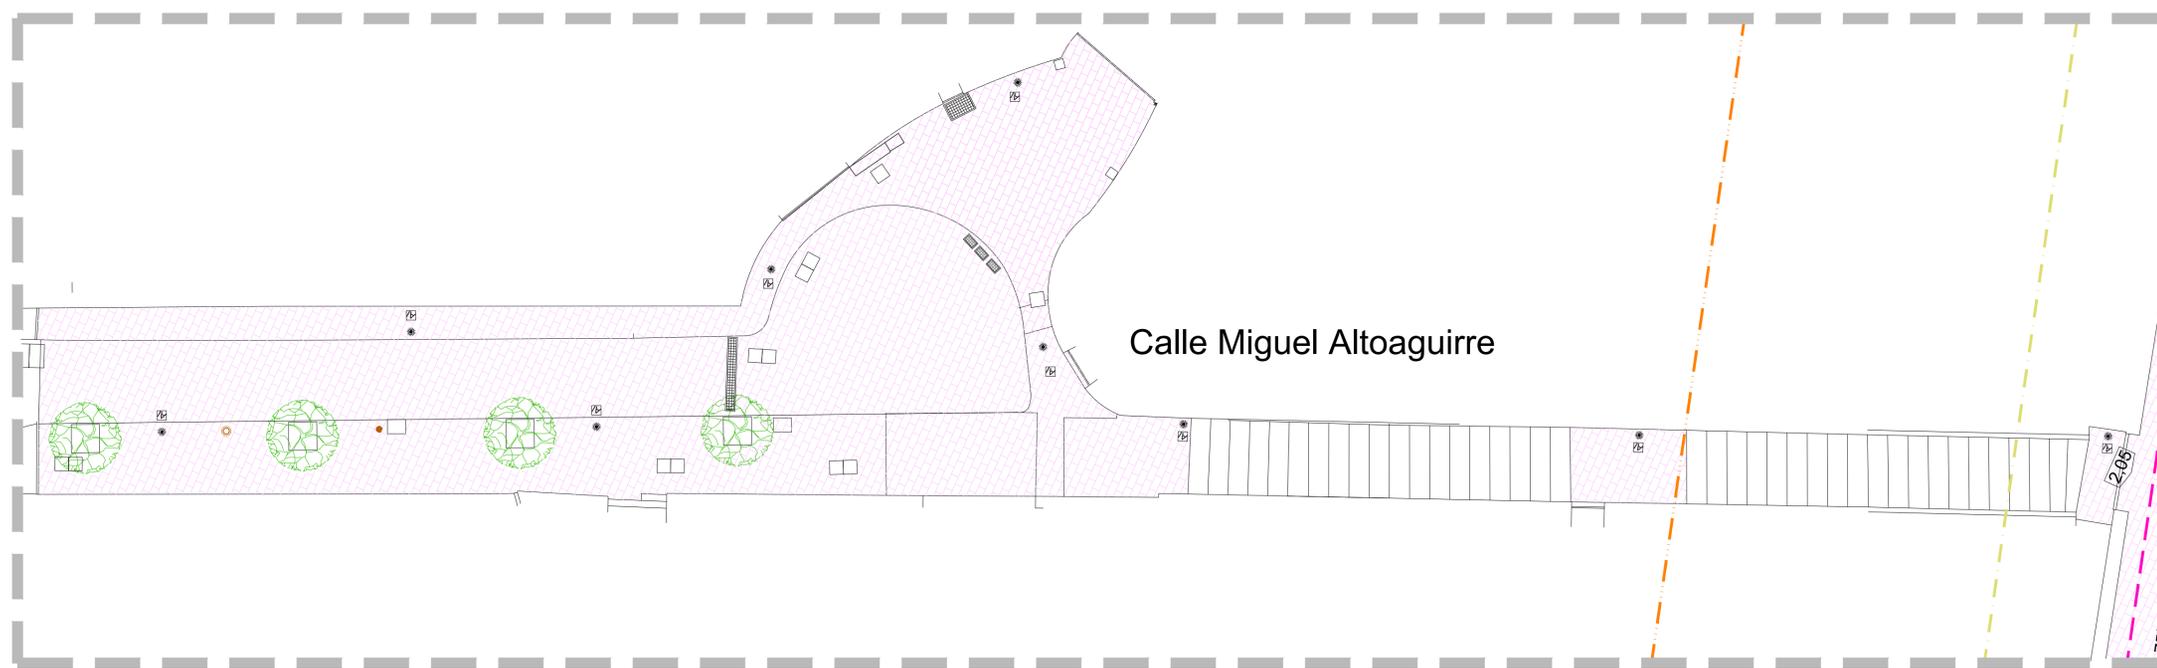

PLANTA ESTADO MODIFICADO  
1 / 150


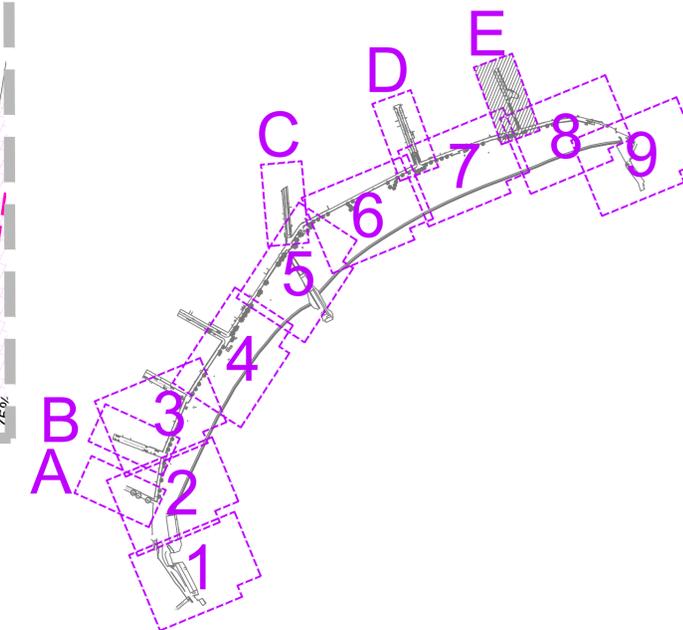


LEYENDA

	Poste con cámaras de vigilancia		Pozo de registro
	Banco		Imbornal recogida aguas pluviales
	Luminaria 4 m.		Bolardo circular acero inoxidable
	Poste 12 m. con diversas luminarias		Bolardo retráctil
	Arqueta 40x40 // 60x60		Embaldosado con material TIPO 1, "duro"
	Hidrante		Embaldosado con material TIPO 2, "tarima"
	Papelera		Límite de Servidumbre de protección
	Límite de Servidumbre de tránsito		Límite de deslinde de la zona de dominio público mt

Título del Proyecto : <b>PROYECTO DE REMODELACIÓN DEL PASEO MARÍTIMO DE MAGALUF</b>		
Director/a Municipal del Proyecto : Policia Franco Martí I.T.O.P.	Plano : Estado Modificado Planta General Calle Miguel Altoaguirre (E) Pavimentos y mobiliario	Escala : 1 / 150 Fecha : Mayo 2021 Referencia : 036-21
Ayuda Municipal del Proyecto : José Luis Montero Sana Asesora	Dibujado : JMA	Nº Plano : 06
Colaboradores: Jaime Alonso Alvarez Asesora		14 de 14

Escalera acceso calle Violetas

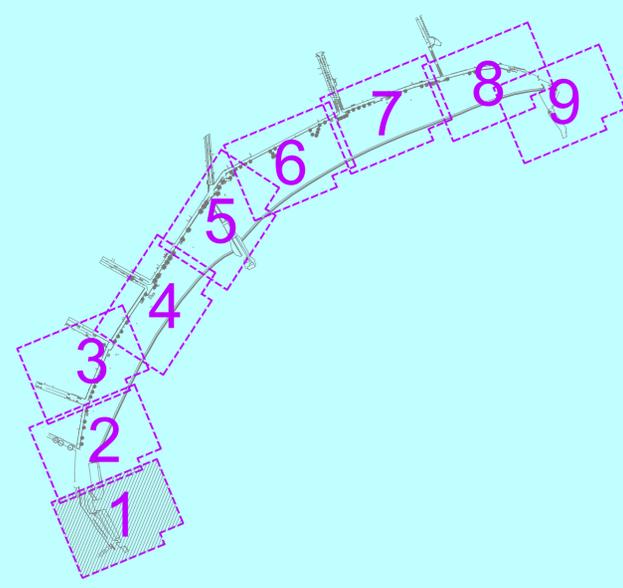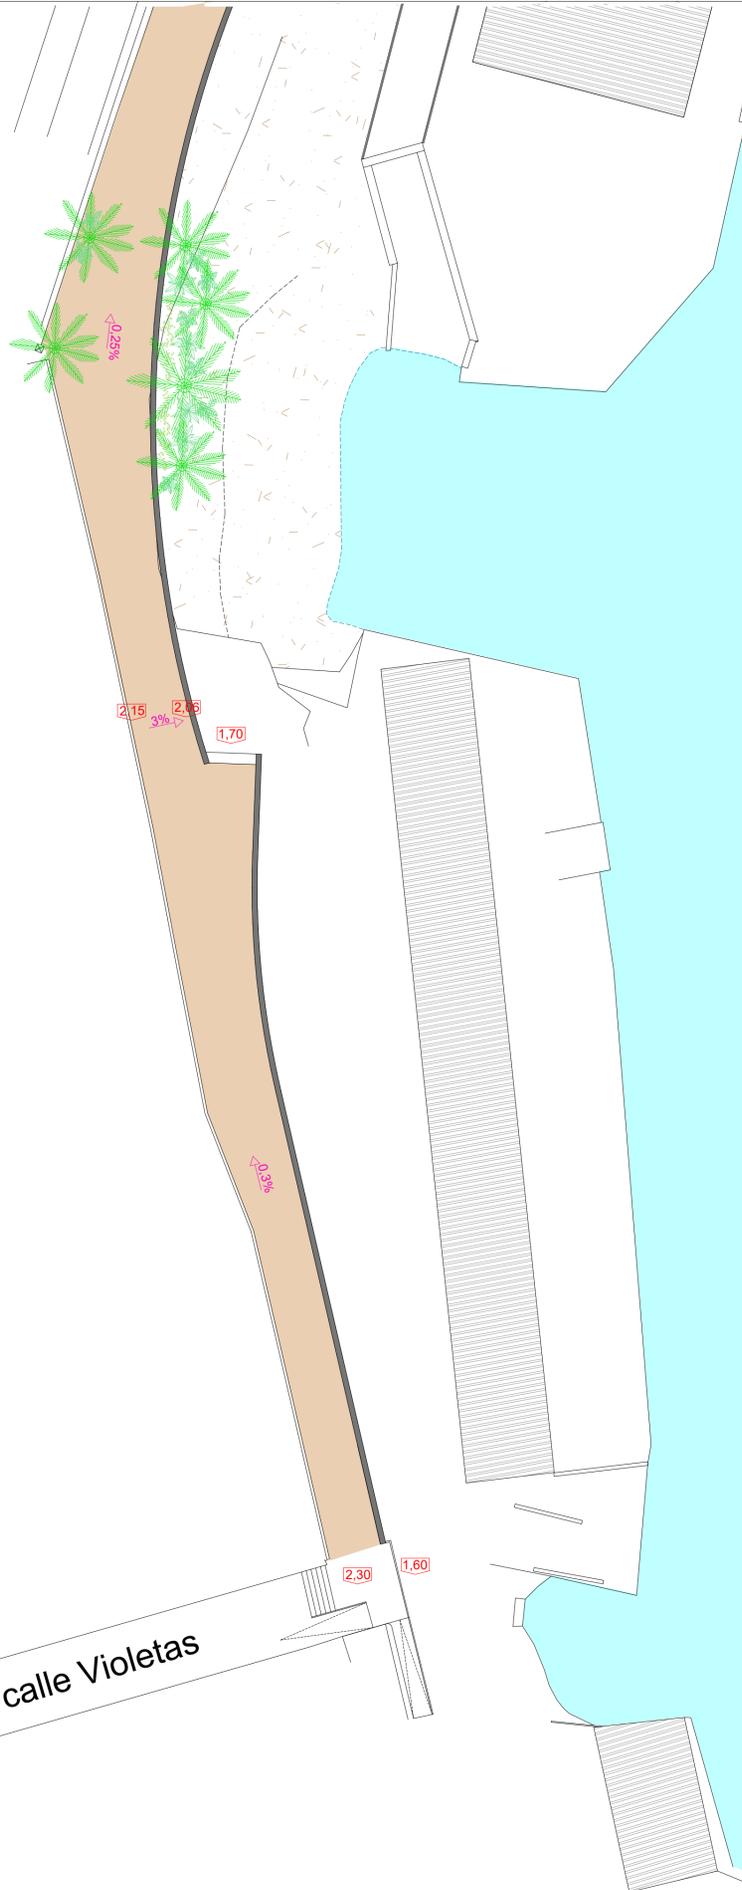

**LEYENDA**

-  Árboles a transplantar
-  Árboles a conservar en su posición
-  Árboles de nueva plantación

Título del Proyecto : <b>PROYECTO DE REMODELACIÓN DEL PASEO MARÍTIMO DE MAGALUF</b>		
Director/a Municipal del Proyecto : Patrio Franco Martí I.C.P.	Plano : <b>Estado Modificado</b>	Escala : 1 / 200
Autor/a Municipal del Proyecto : José Luis Mestreiro Sans Asesor/a	<b>Planta General</b>	Fecha : Mayo 2021
Colaboradores: Jaime Alonso Álvarez Asesor/a	<b>Cotas acabado y arbolado</b>	Referencia : 036-21
		Dibujado : JMA
		Nº Plano : 07

línea solape 02-03


Paso peatonal (sin nombre)

línea solape 01-02


línea solape 01-02

**LEYENDA**

-  Árboles a transplantar
-  Árboles a conservar en su posición
-  Árboles de nueva plantación

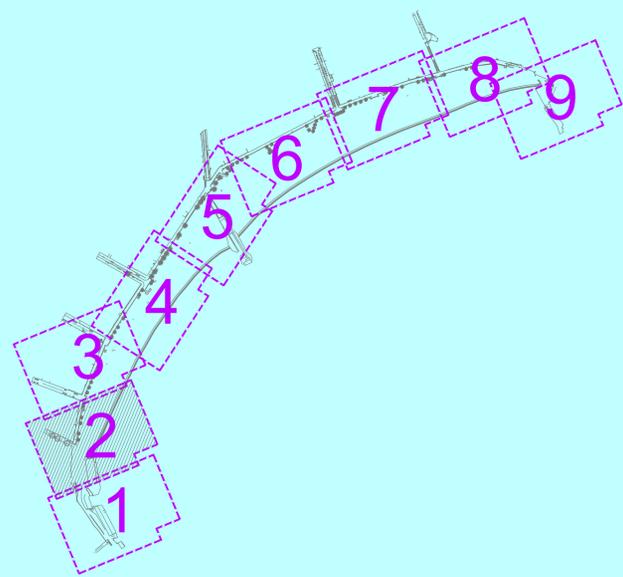


<b>Título del Proyecto :</b> <b>PROYECTO DE REMODELACIÓN DEL PASEO MARÍTIMO DE MAGALUF</b>		
<b>Director/a Municipal del Proyecto :</b> Patricia Franco Martí I.T.O.P.	<b>Plano :</b> Estado Modificado Planta General Cotas acabado y arbolado	<b>Escala :</b> 1 / 200
<b>Autor/a Municipal del Proyecto :</b> José Luis Montoro Sans Arquitecto	<b>Fecha :</b> Mayo 2021	<b>Referencia :</b> 036-21
<b>Colaboradores:</b> Jaime Alonso Álvarez Arquitecto	<b>Dibujado :</b> JMA	<b>Nº Plano :</b> <b>07</b> 2 de 9

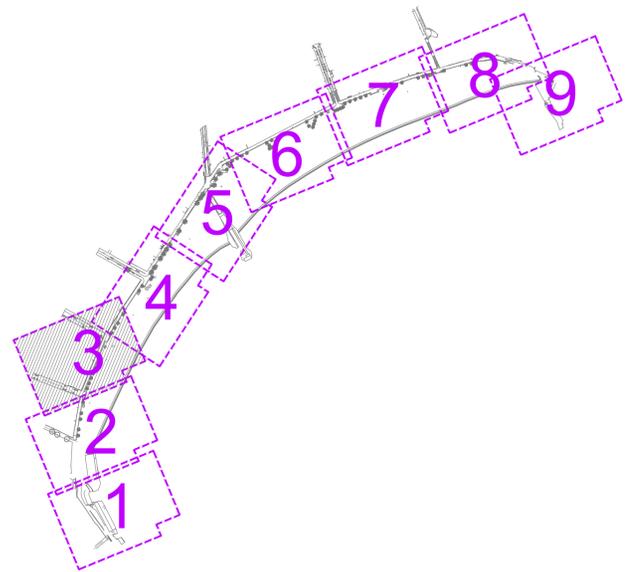

**LEYENDA**

	Árboles a transplantar
	Árboles a conservar en su posición
	Árboles de nueva plantación

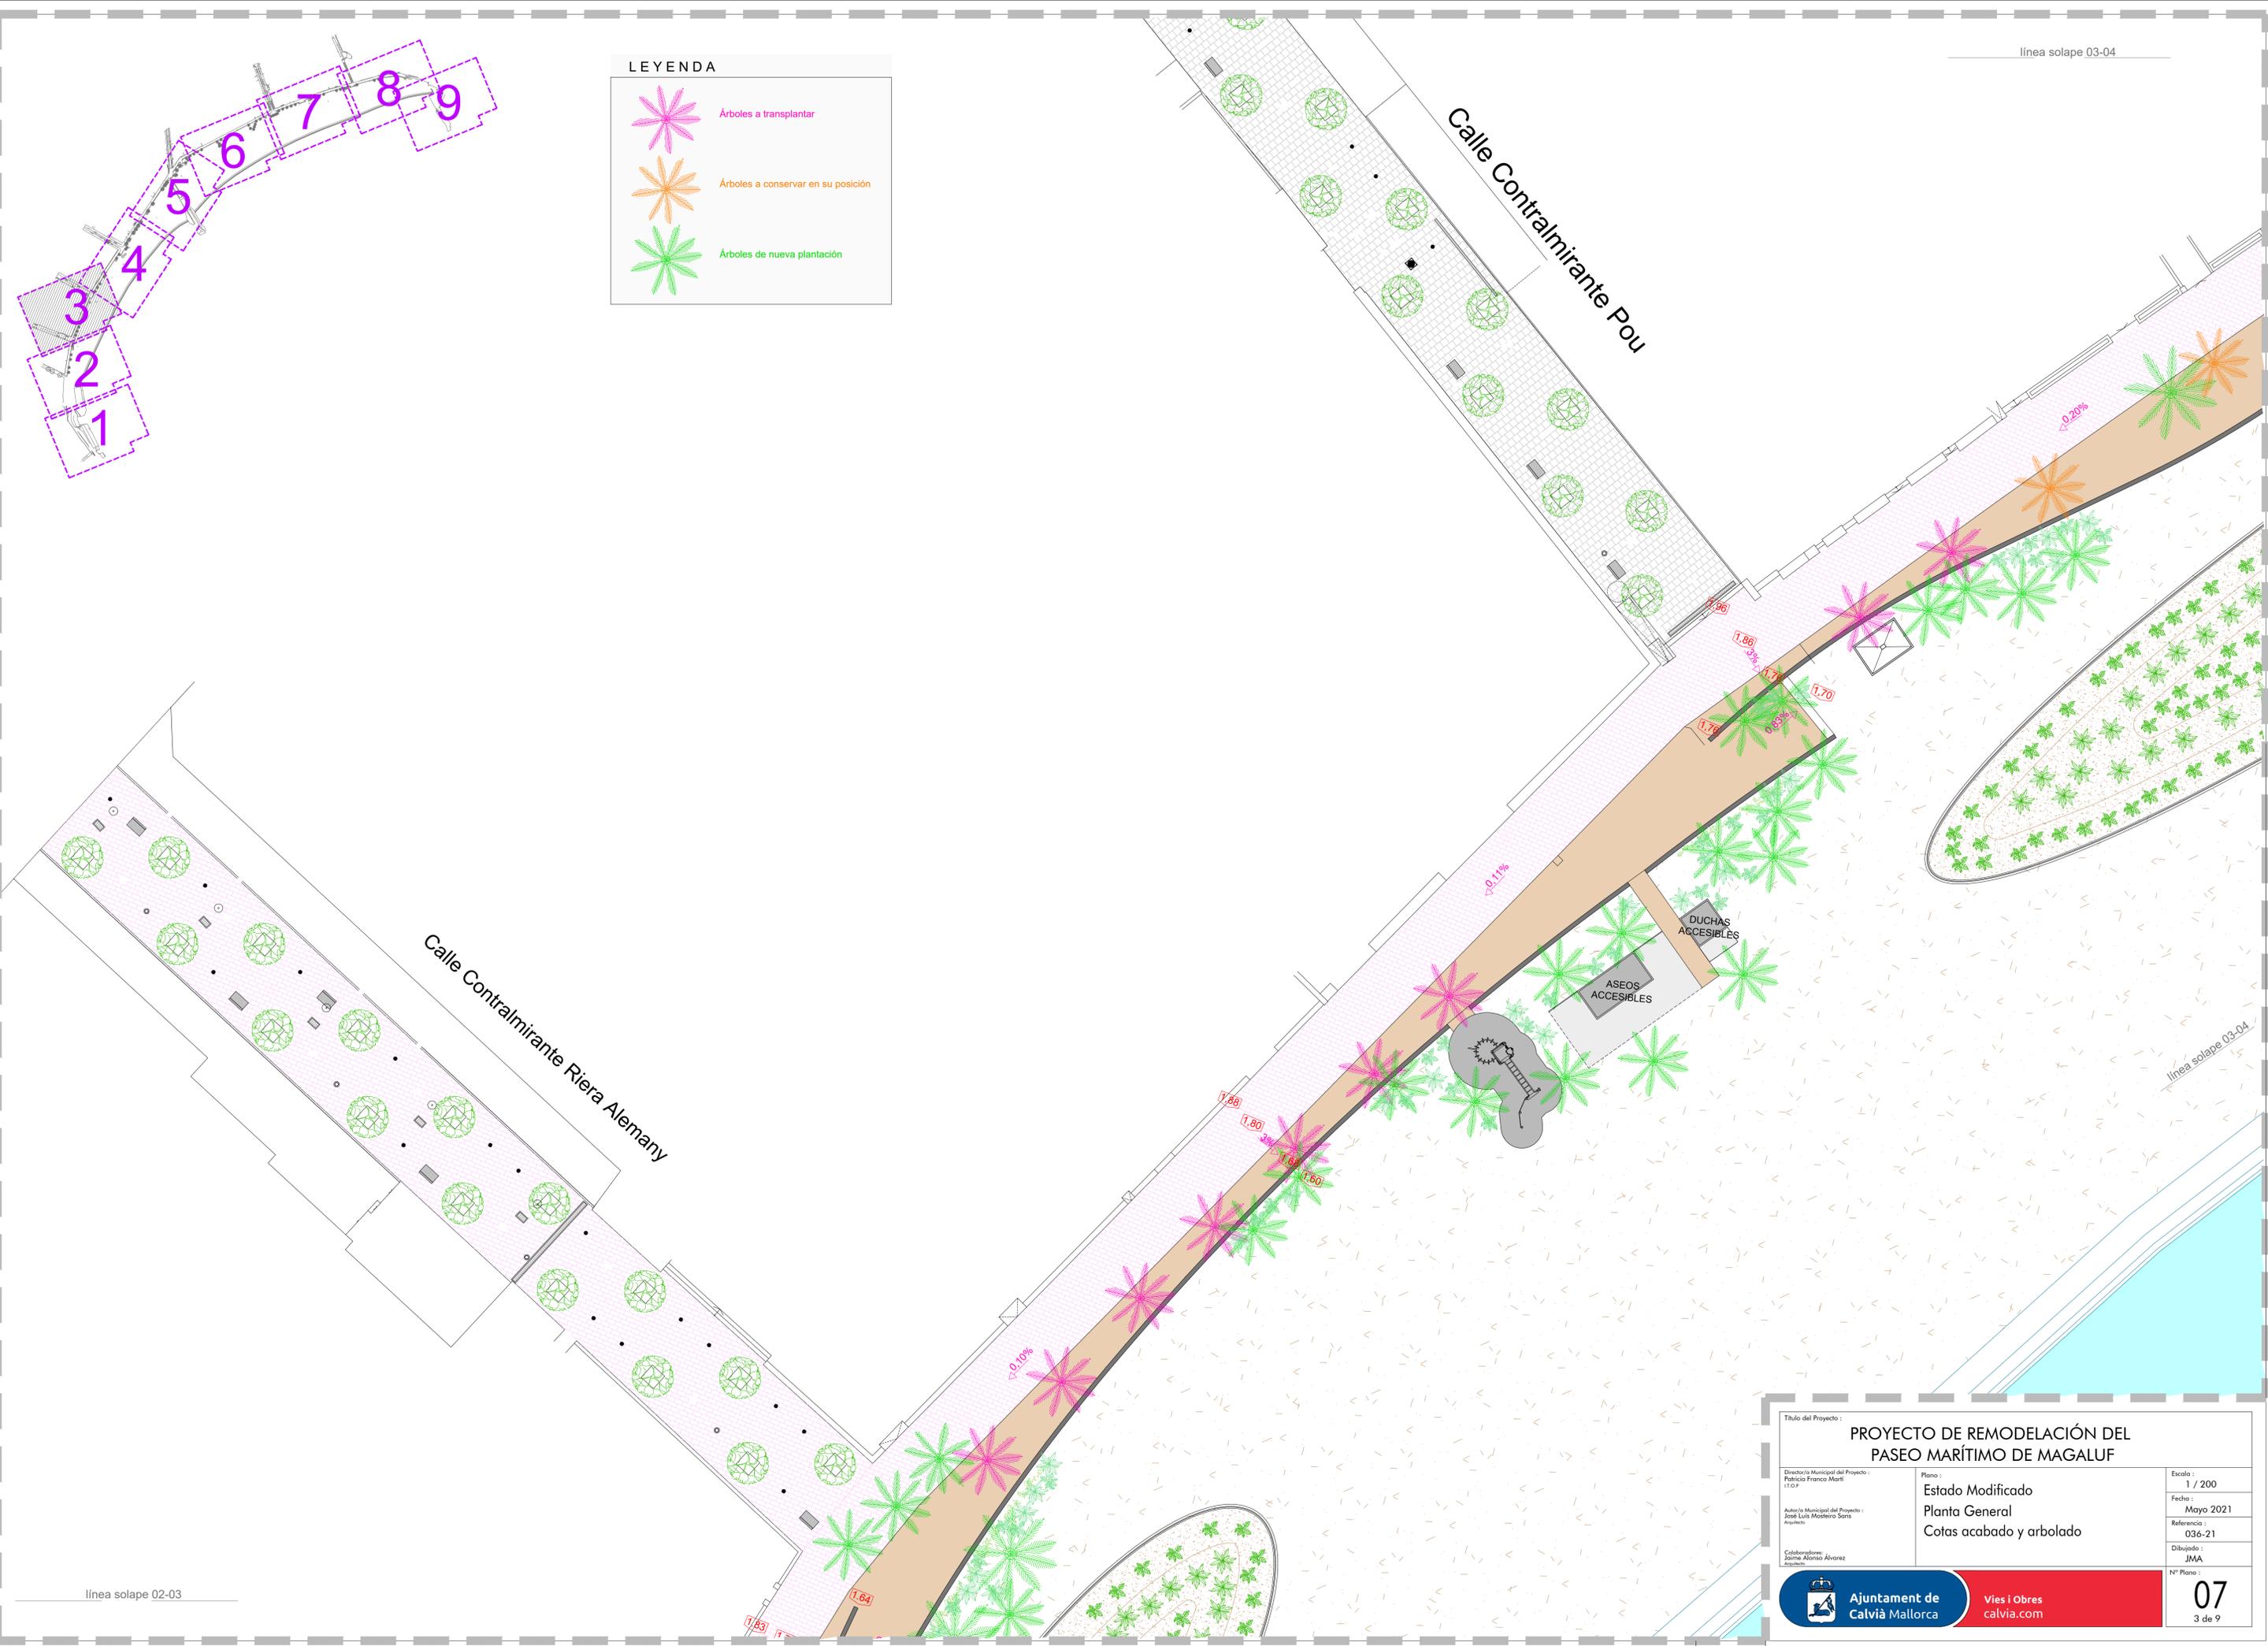

<b>Título del Proyecto:</b> PROYECTO DE REMODELACIÓN DEL PASEO MARÍTIMO DE MAGALUF		
Director/a Municipal del Proyecto: Patricia Franco Martí I.T.O.P.	Plano: Estado Modificado Planta General Cotas acabado y arbolado	Escala: 1 / 200 Fecha: Mayo 2021 Referencia: 036-21 Dibuñado: JMA Nº Plano: <b>07</b> 3 de 9
Colaboradores: Jaime Alonso Álvarez Arquitecto		 Vies i Obres calvia.com

línea solape 02-03

línea solape 03-04

línea solape 03-04

13.00



línea solape 03-04

línea solape 03-04

erragut



línea solape 04-05

línea solape 04-05

**LEYENDA**

	Árboles a transplantar
	Árboles a conservar en su posición
	Árboles de nueva plantación



<b>Título del Proyecto :</b> <b>PROYECTO DE REMODELACIÓN DEL PASEO MARÍTIMO DE MAGALUF</b>		
<b>Director/a Municipal del Proyecto :</b> Patricia Franco Martí I.T.O.P.	<b>Plano :</b> Estado Modificado Planta General Cotas acabado y arbolado	<b>Escala :</b> 1 / 200
<b>Autor/a Municipal del Proyecto :</b> José Luis Montaña Sana Arquitecto	<b>Fecha :</b> Mayo 2021	<b>Referencia :</b> 036-21
<b>Colaboradores:</b> Jaime Alonso Álvarez Arquitecto	<b>Dibujado :</b> JMA	<b>Nº Plano :</b> <b>07</b> 4 de 9
 <b>Ajuntament de Calvià Mallorca</b>		<b>Vies i Obres</b> calvia.com

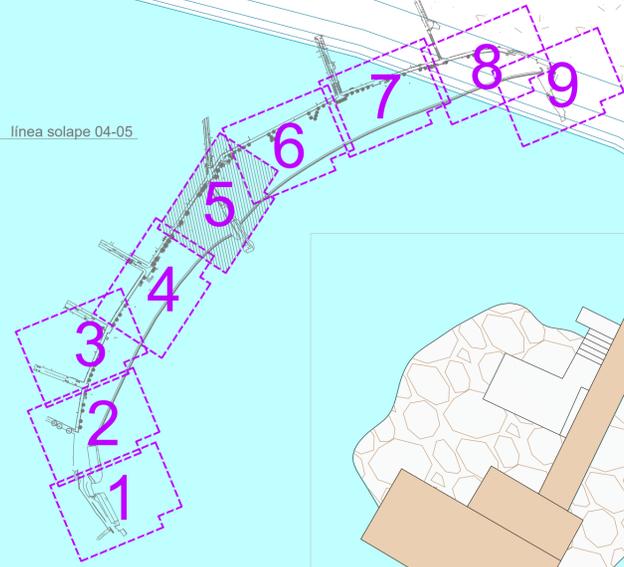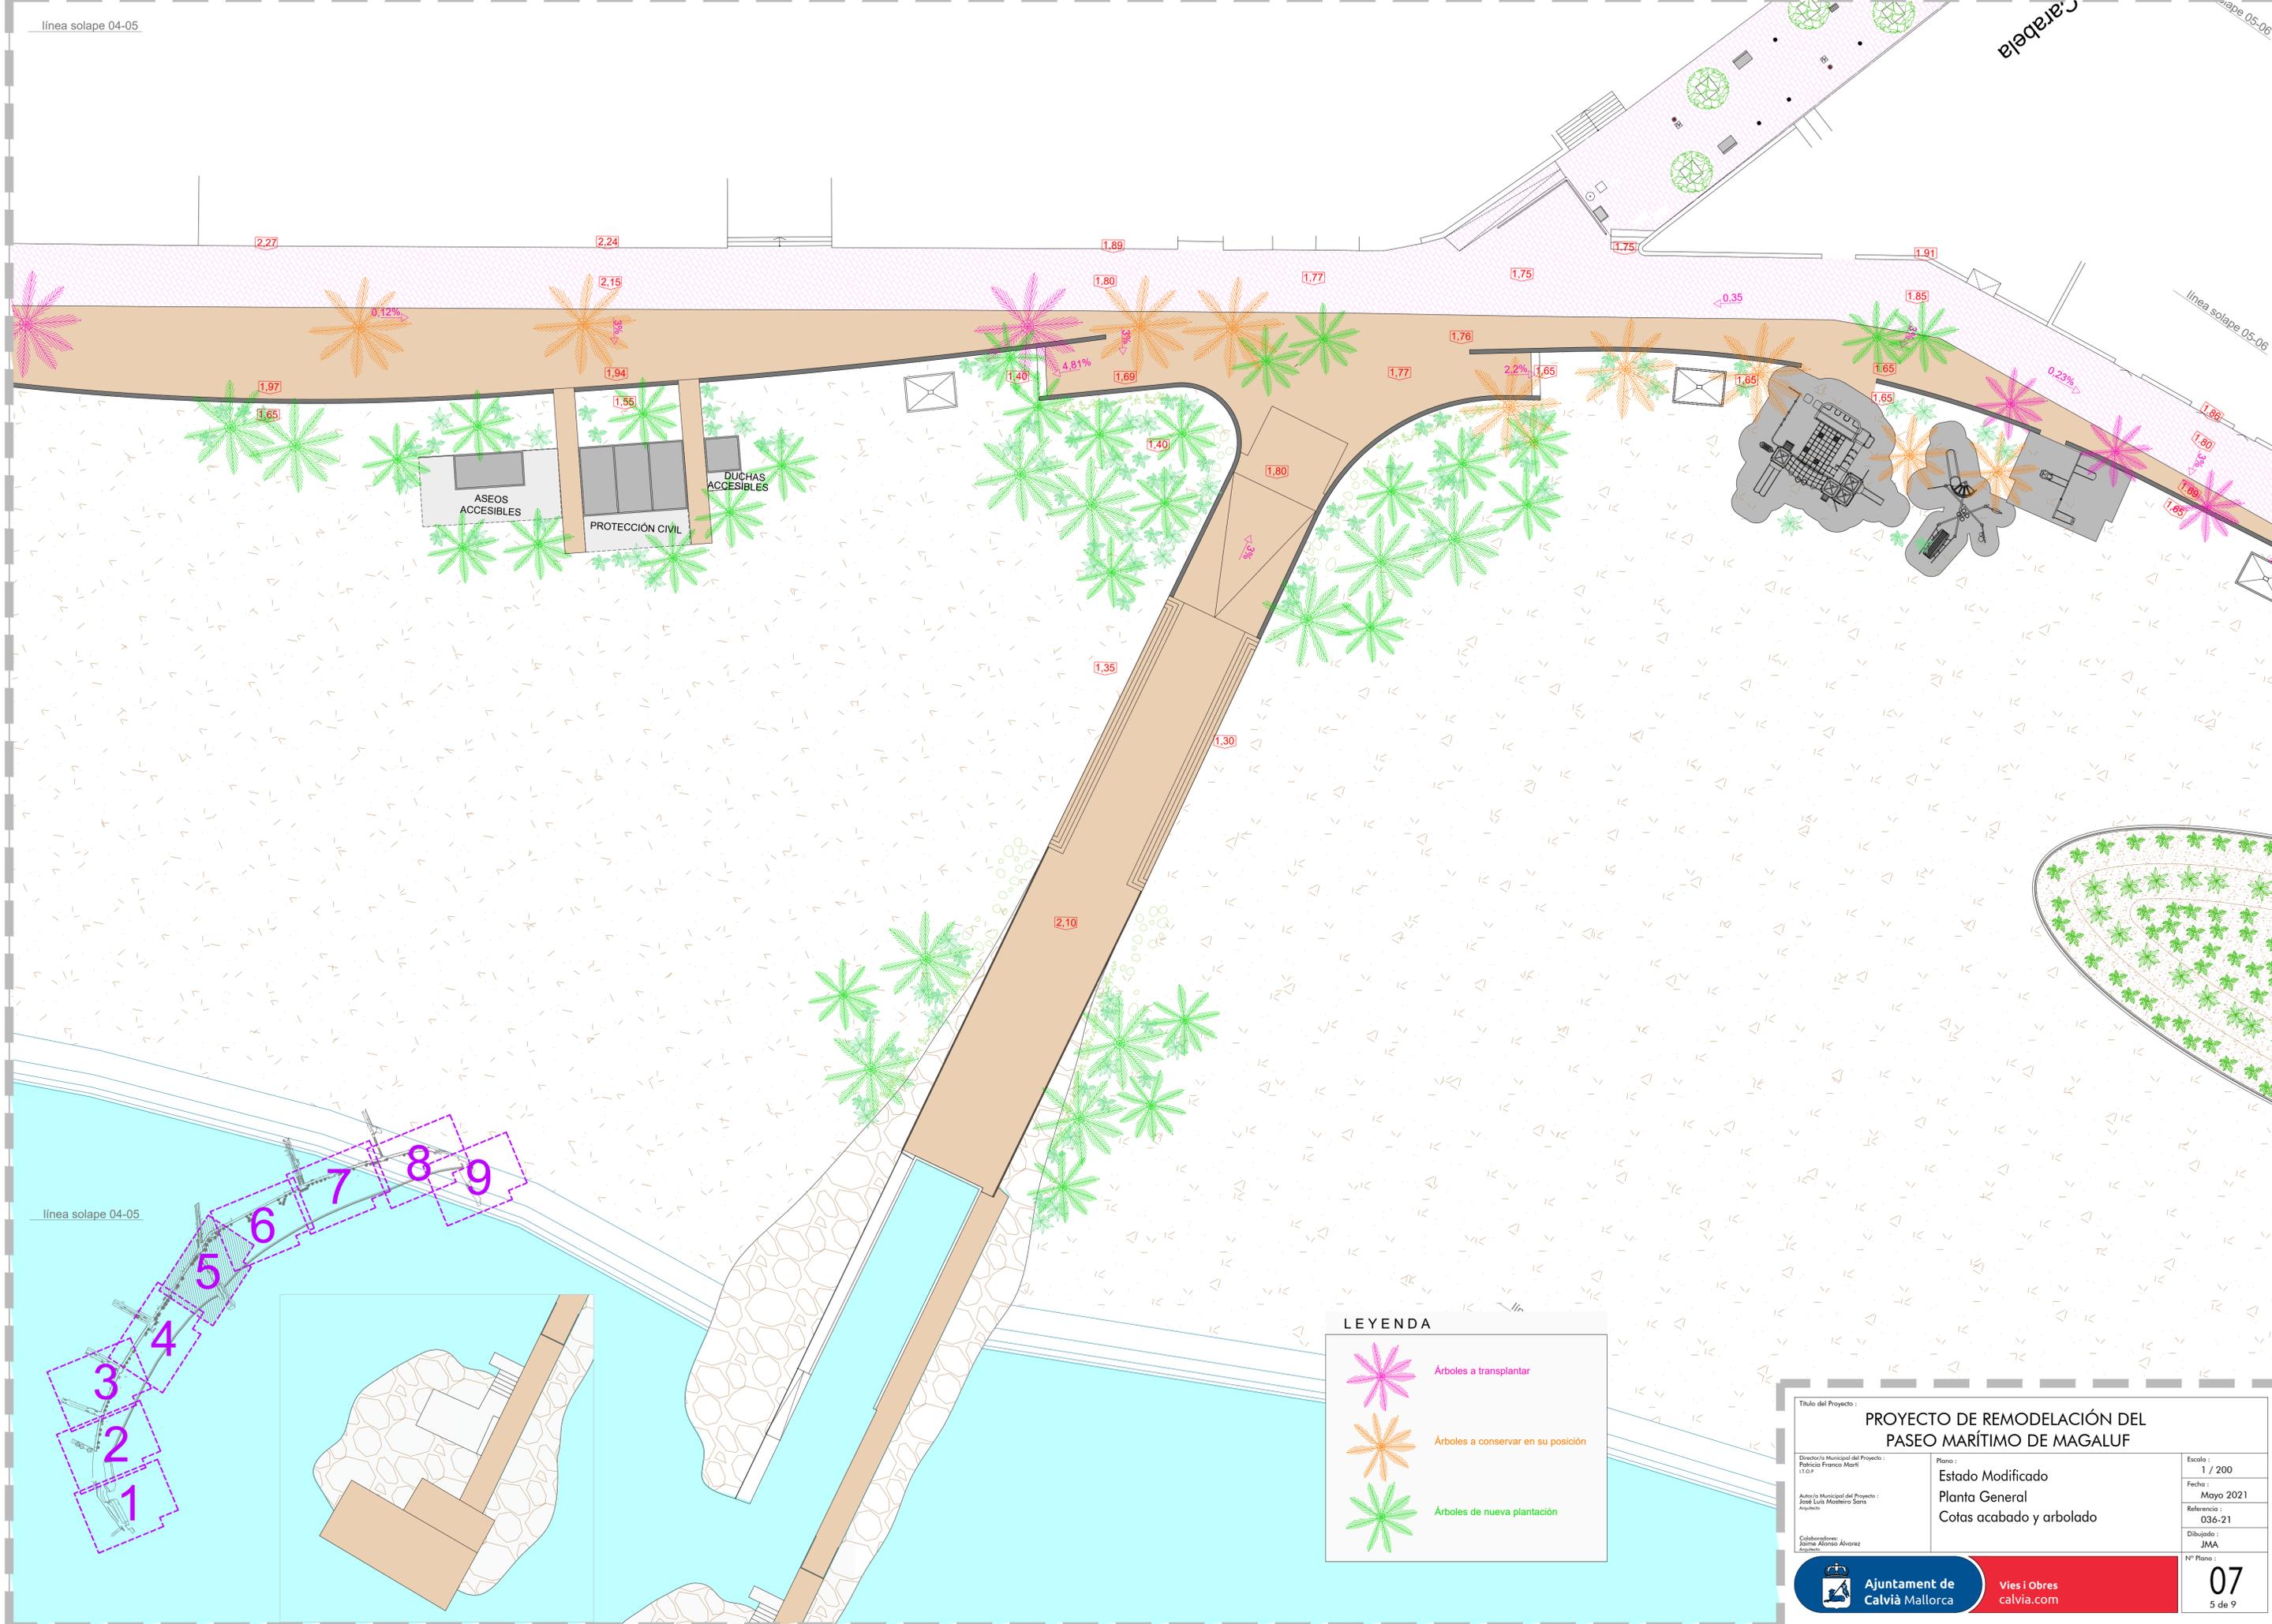

**LEYENDA**

-  Árboles a transplantar
-  Árboles a conservar en su posición
-  Árboles de nueva plantación

<p>Título del Proyecto: <b>PROYECTO DE REMODELACIÓN DEL PASEO MARÍTIMO DE MAGALUF</b></p>		
<p>Director/a Municipal del Proyecto: Pública Franco Martí I.T.O.P.</p>	<p>Plano: Estado Modificado Planta General Cotas acabado y arbolado</p>	<p>Escala: 1 / 200</p> <p>Fecha: Mayo 2021</p> <p>Referencia: 036-21</p> <p>Dibujado: JMA</p> <p>Nº Plano: <b>07</b> 5 de 9</p>
<p>Ajuntament de Calvià Mallorca</p>		<p>Vies i Obres calvia.com</p>

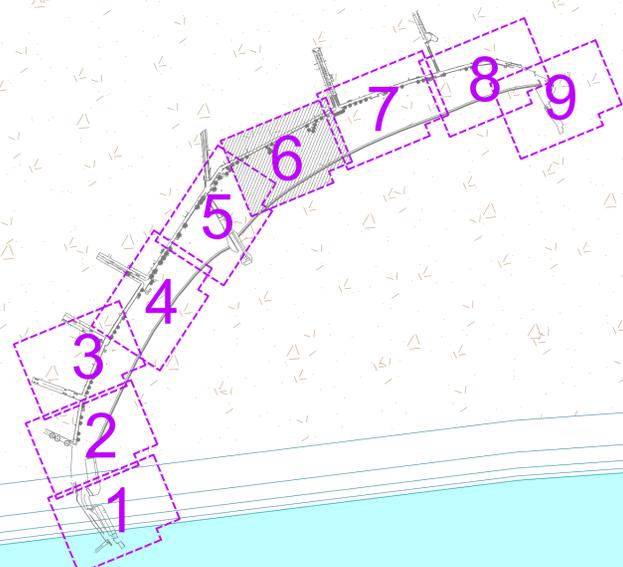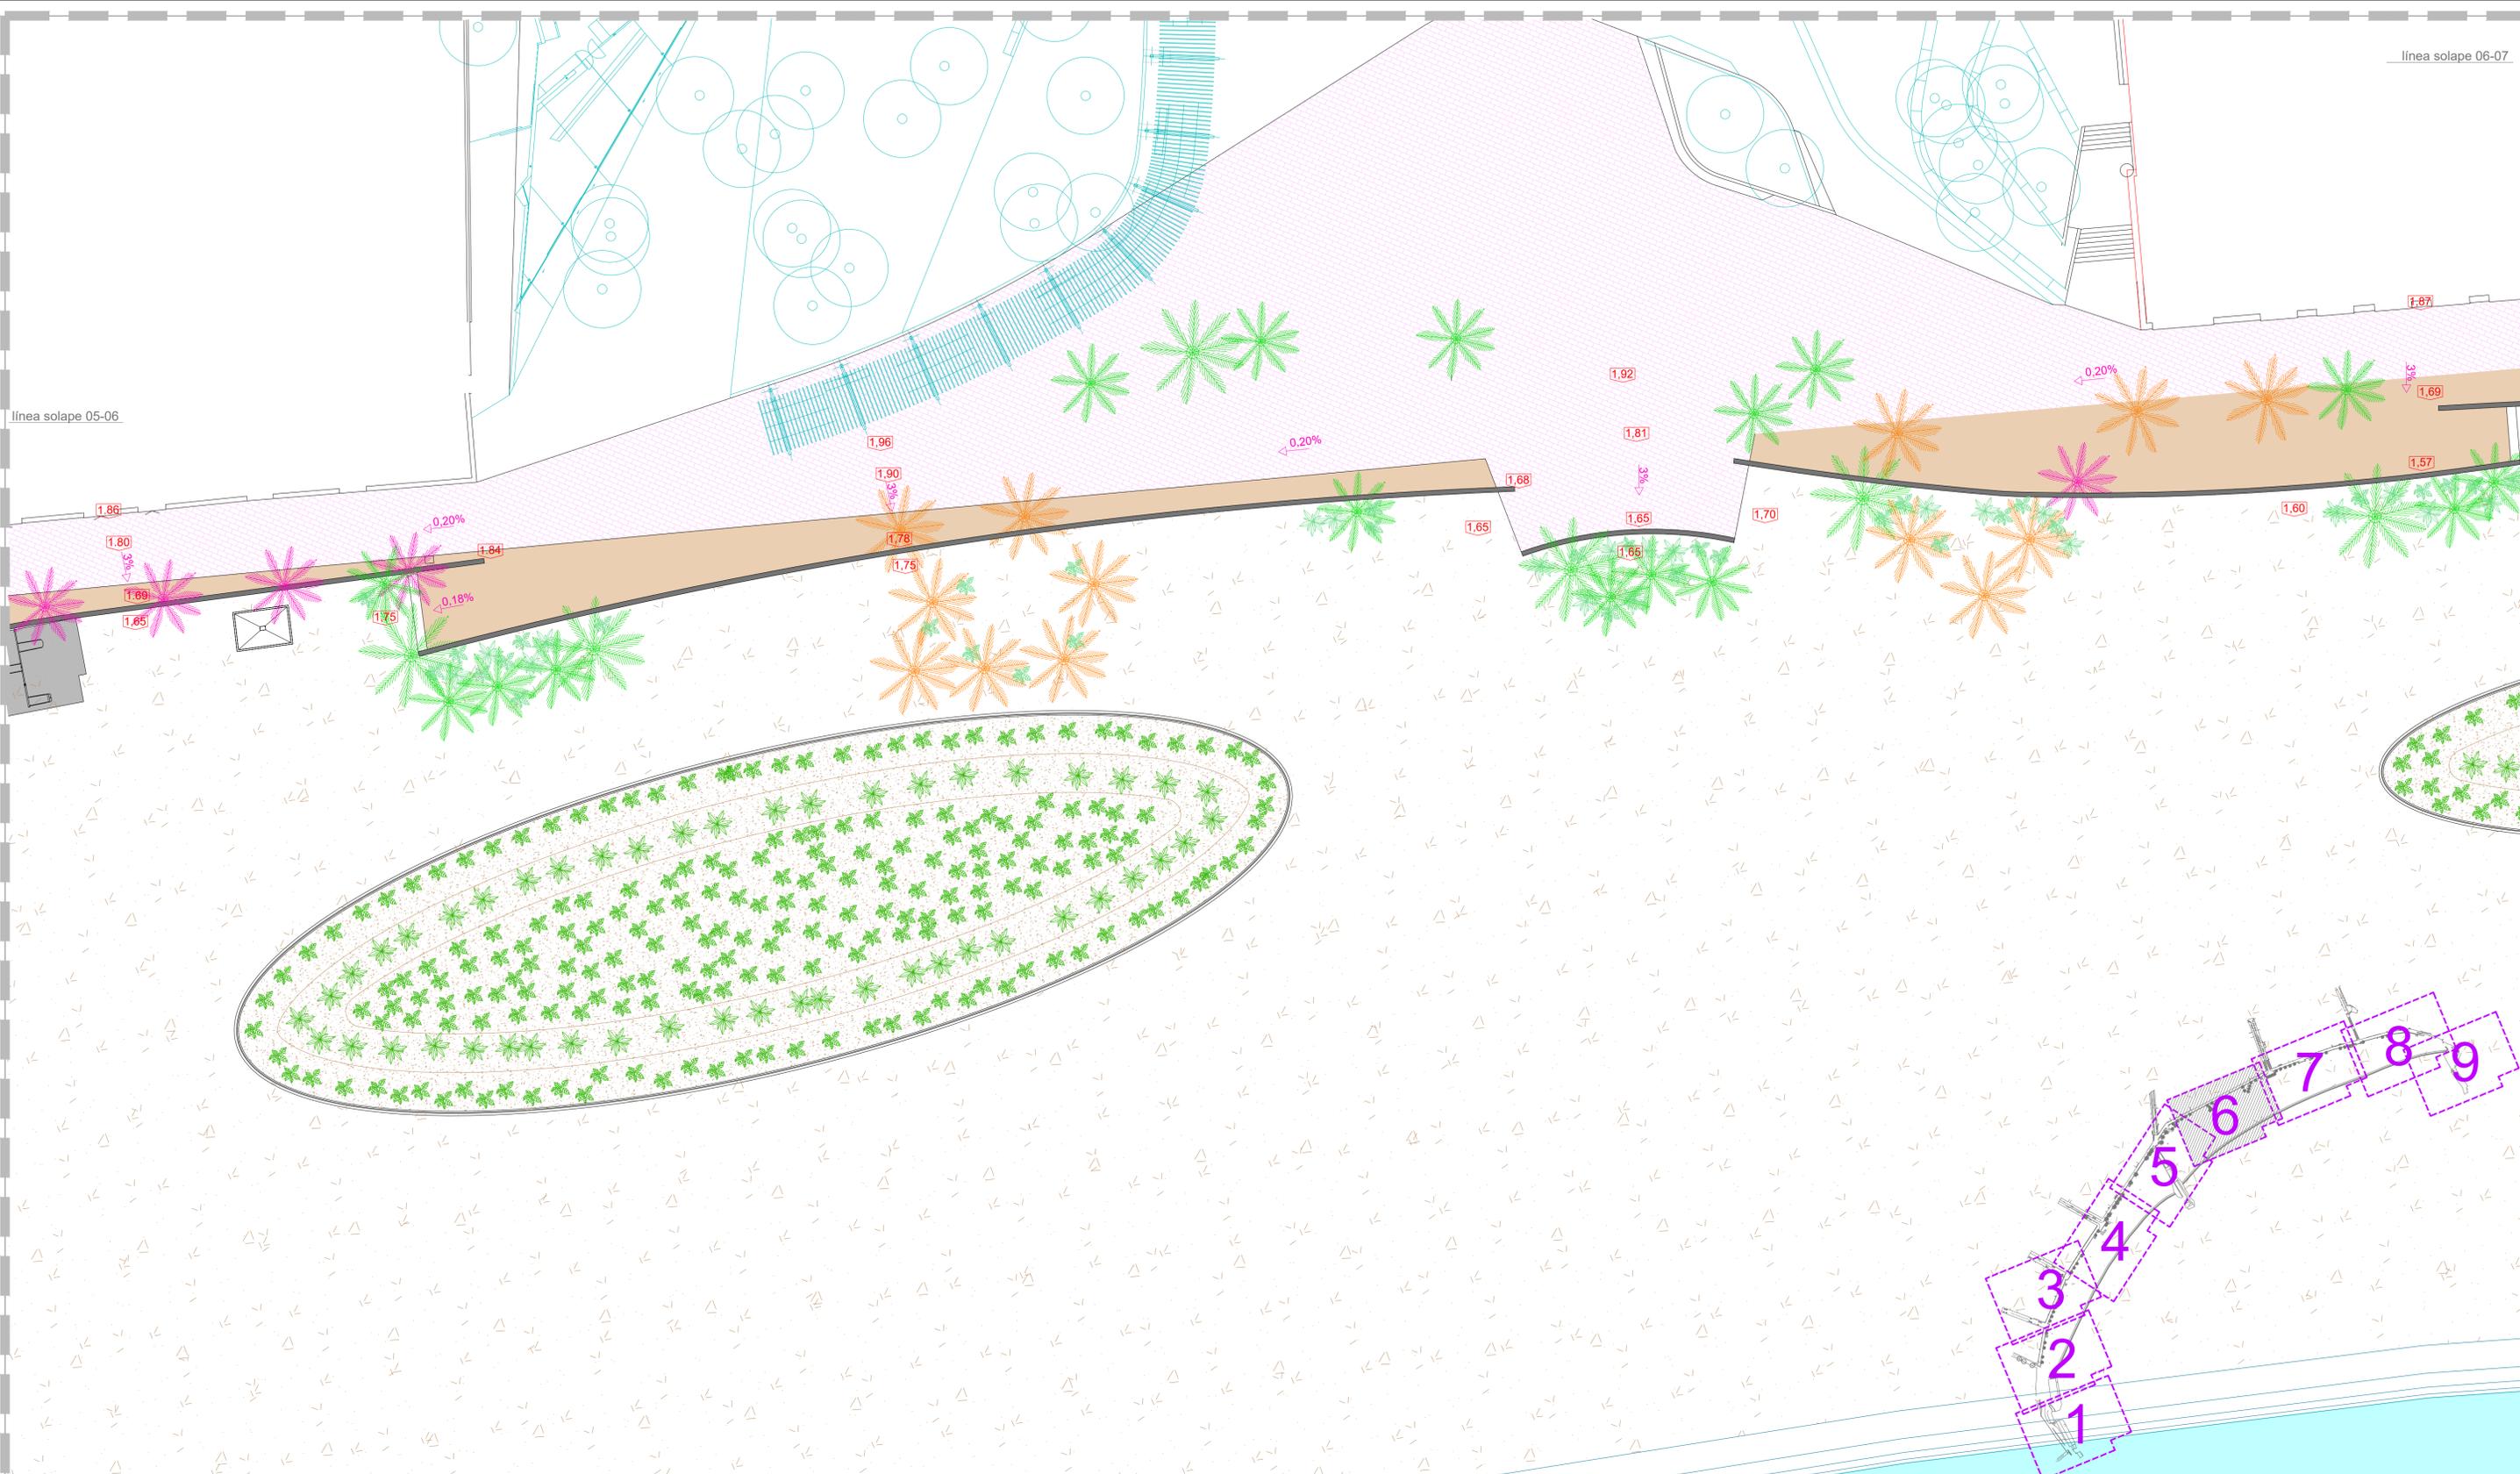


**LEYENDA**

-  Árboles a transplantar
-  Árboles a conservar en su posición
-  Árboles de nueva plantación


Título del Proyecto : <b>PROYECTO DE REMODELACIÓN DEL PASEO MARÍTIMO DE MAGALUF</b>		
Director/a Municipal del Proyecto : Pobletta Franco Martí E.T.O.P.	Plano : Estado Modificado	Escala : 1 / 200
Autor/a Municipal del Proyecto : José Luis Montoro Sans Arquitecto	Referencia : 036-21	Fecha : Mayo 2021
Colaboradores: Jaime Alonso Alvarez Arquitecto	Dibujado : JMA	Nº Plano : 07

línea solape 06-07

línea solape 07-08

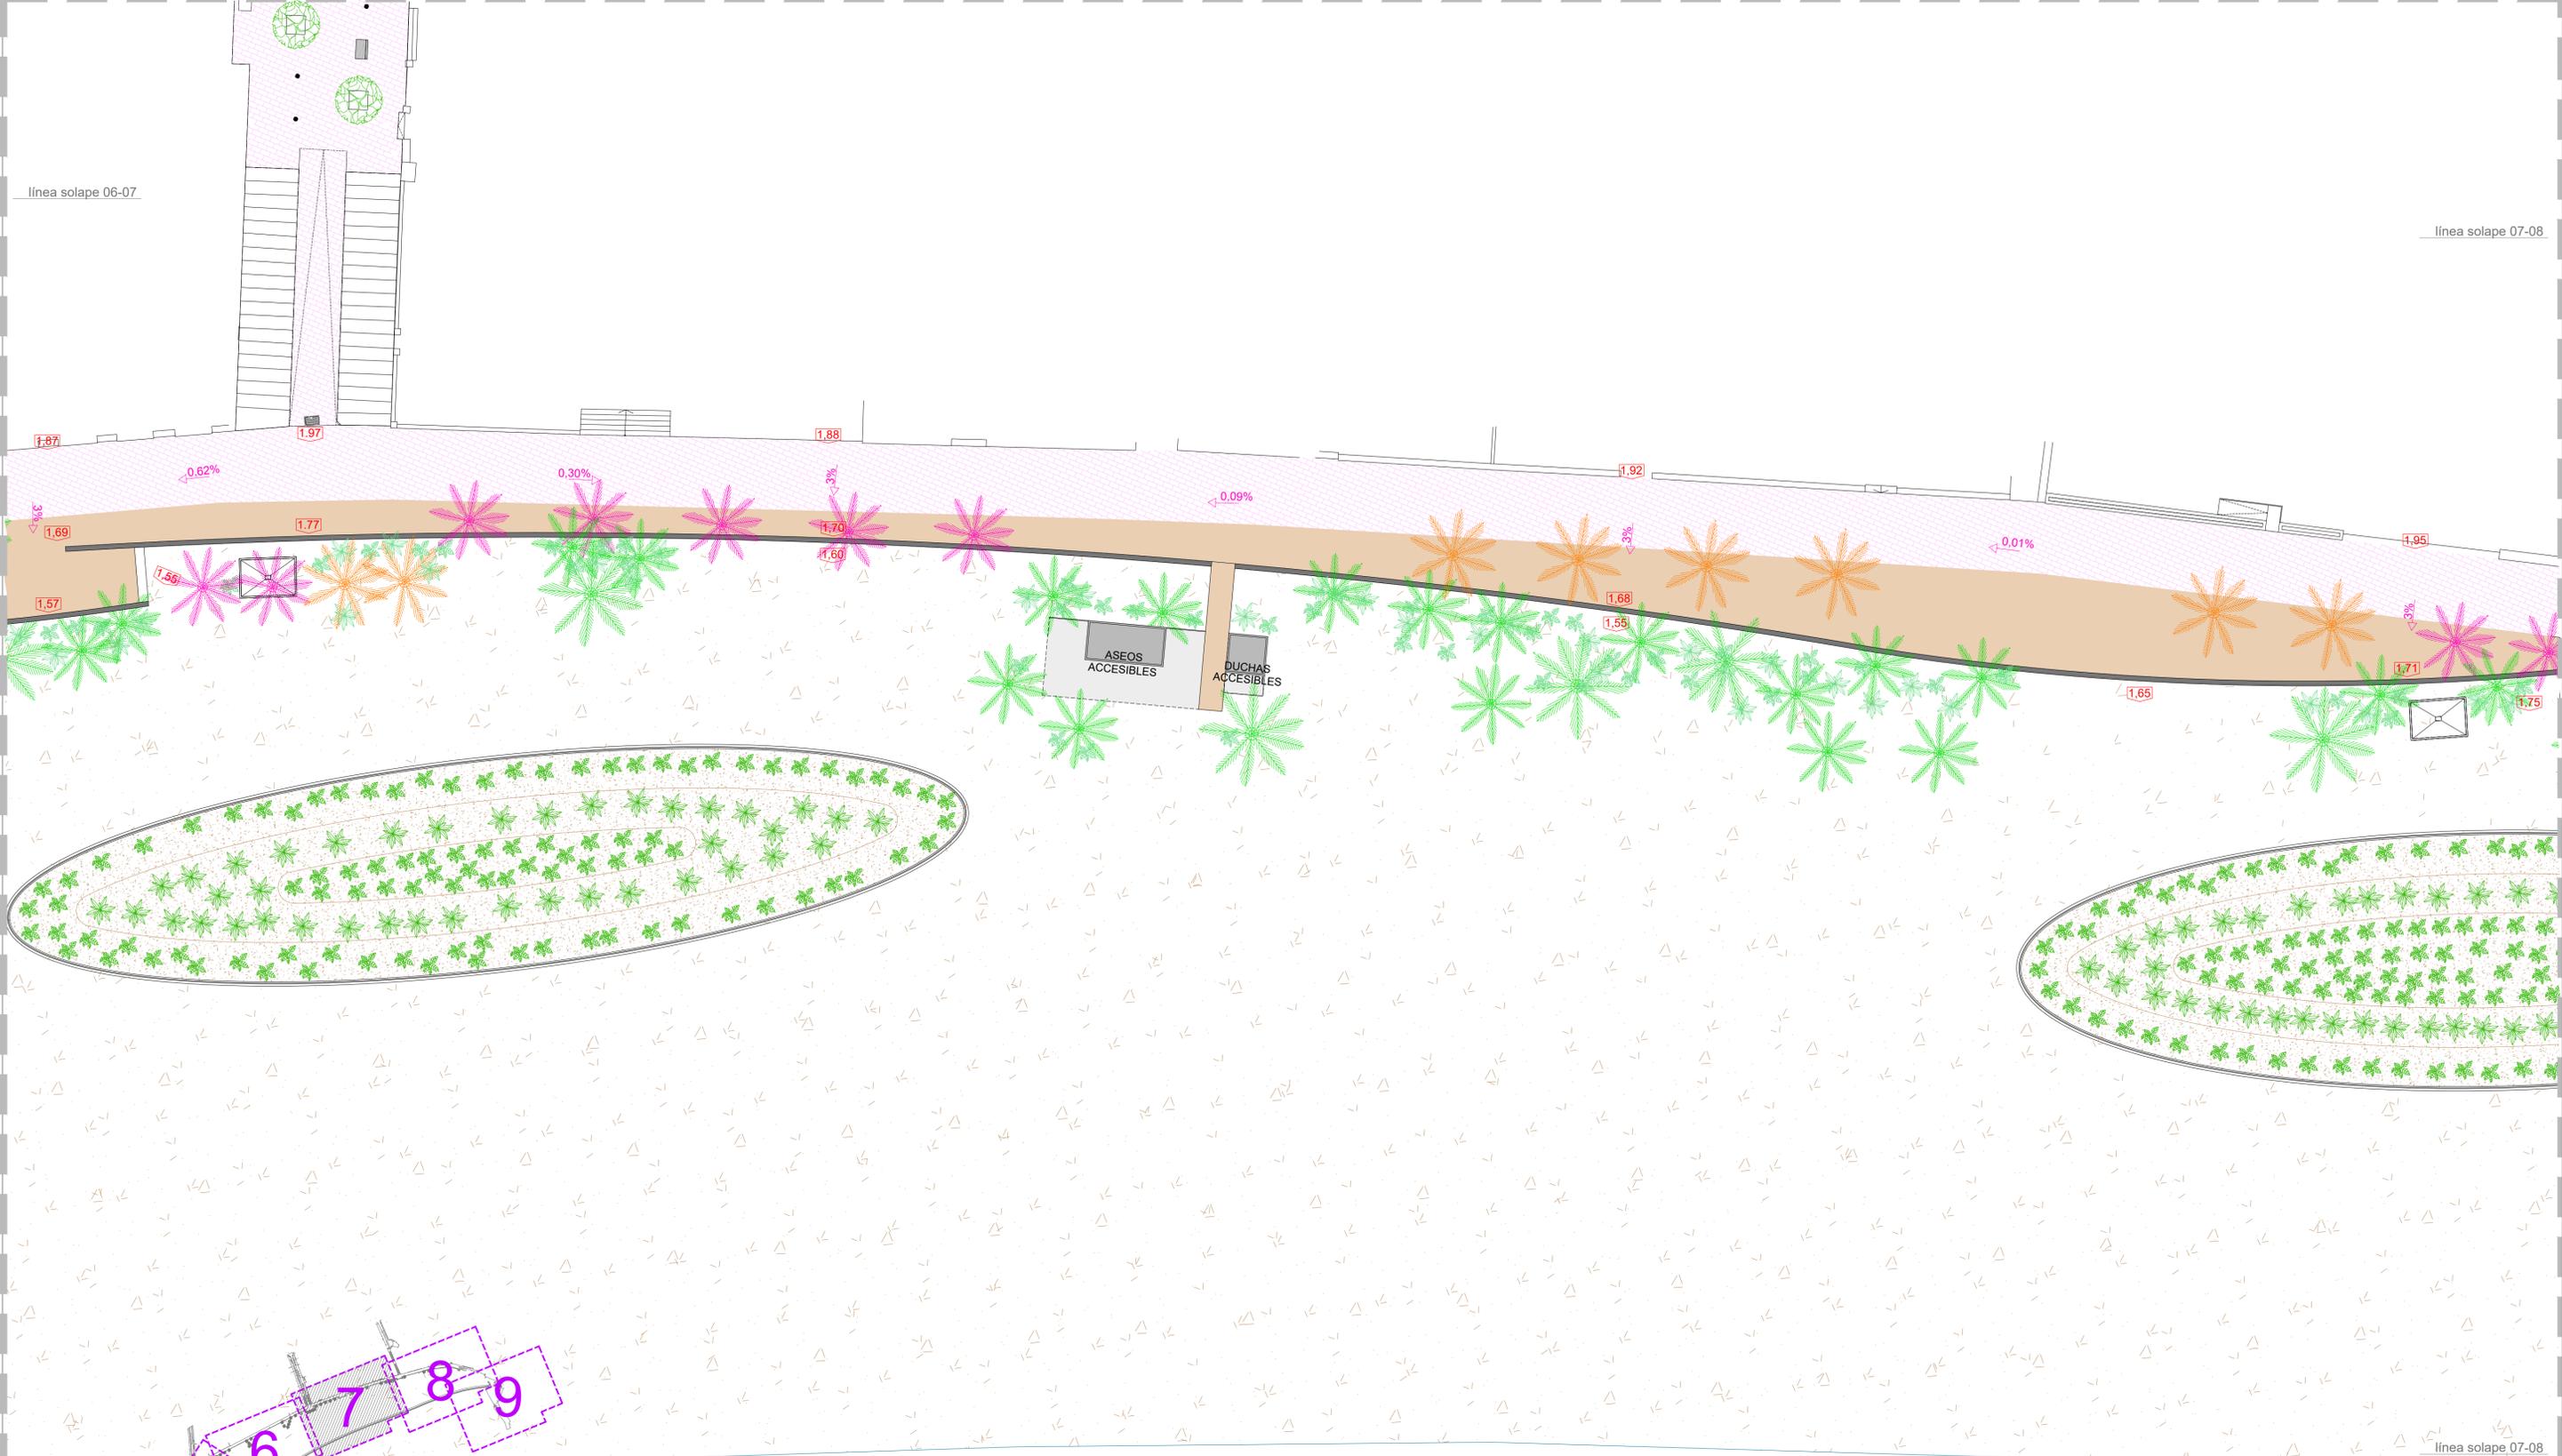

línea solape 07-08

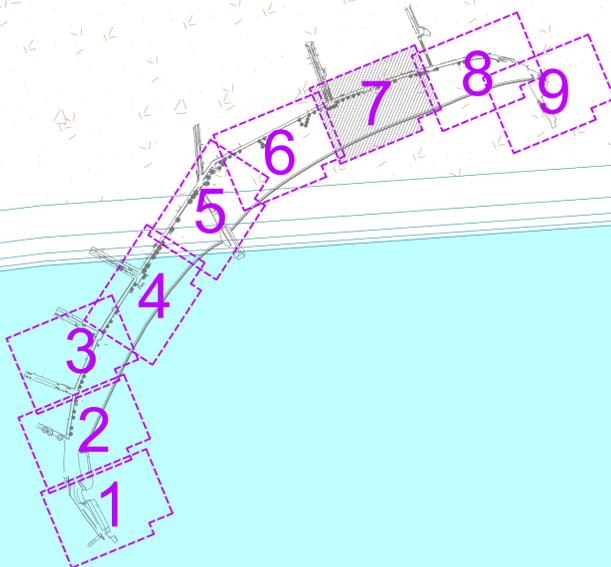

LEYENDA

-  Árboles a transplantar
-  Árboles a conservar en su posición
-  Árboles de nueva plantación

Título del Proyecto : **PROYECTO DE REMODELACIÓN DEL PASEO MARÍTIMO DE MAGALUF**

Director/a Municipal del Proyecto : Polícaro Franco Martí (I.O.P.)  
Ayuntamiento del Proyecto : José Luis Morteiro Sans (Ayuntamiento)

Plano : Estado Modificado  
Planta General  
Cotas acabado y arbolado

Escala : 1 / 200  
Fecha : Mayo 2021  
Referencia : 036-21  
Dibujado : JMA  
Nº Plano : 07  
7 de 9

Ajuntament de Calvià Mallorca  
Vies i Obres  
calvia.com

línea solape 07-08



línea solape 07-08

línea solape 08-09

línea solape 08-09

LEYENDA

-  Árboles a transplantar
-  Árboles a conservar en su posición
-  Árboles de nueva plantación

<b>Título del Proyecto:</b> <b>PROYECTO DE REMODELACIÓN DEL PASEO MARÍTIMO DE MAGALUF</b>		
<b>Director/a Municipal del Proyecto:</b> Patricia Franco Martí I.T.O.P.	<b>Plano:</b> Estado Modificado Planta General Cotas acabado y arbolado	<b>Escala:</b> 1 / 200
<b>Autor/a Municipal del Proyecto:</b> José Luis Montoro Soria Arquitecto	<b>Referencia:</b> 036-21	<b>Fecha:</b> Mayo 2021
<b>Colaboradores:</b> Jaime Alonso Álvarez Arquitecto	<b>Dibujado:</b> JMA	<b>Nº Plano:</b> <b>07</b> 8 de 9



Vies i Obres  
calvia.com


línea solape 08-09

línea solape 08-09




LEYENDA


-  Árboles a transplantar
-  Árboles a conservar en su posición
-  Árboles de nueva plantación

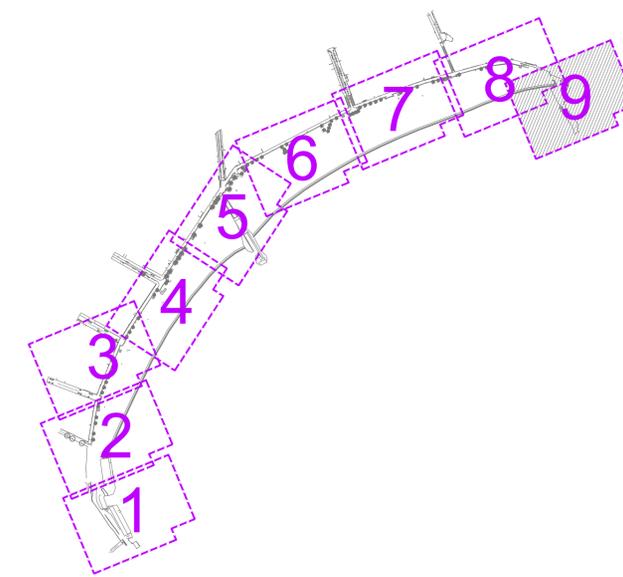


Título del Proyecto : <b>PROYECTO DE REMODELACIÓN DEL PASEO MARÍTIMO DE MAGALUF</b>		
Director/a Municipal del Proyecto : Pública Franco Martí I.T.O.P.	Plano : Estado Modificado	Escala : 1 / 200
Autor/a Municipal del Proyecto : José Luis Montoro Soria Arquitecto	Planta General	Fecha : Mayo 2021
Colaboradores: Jaime Alonso Álvarez Arquitecto	Cotas acabado y arbolado	Referencia : 036-21
Ajuntament de Calvià Mallorca Vies i Obres calvia.com		Nº Plano : <b>07</b> 9 de 9

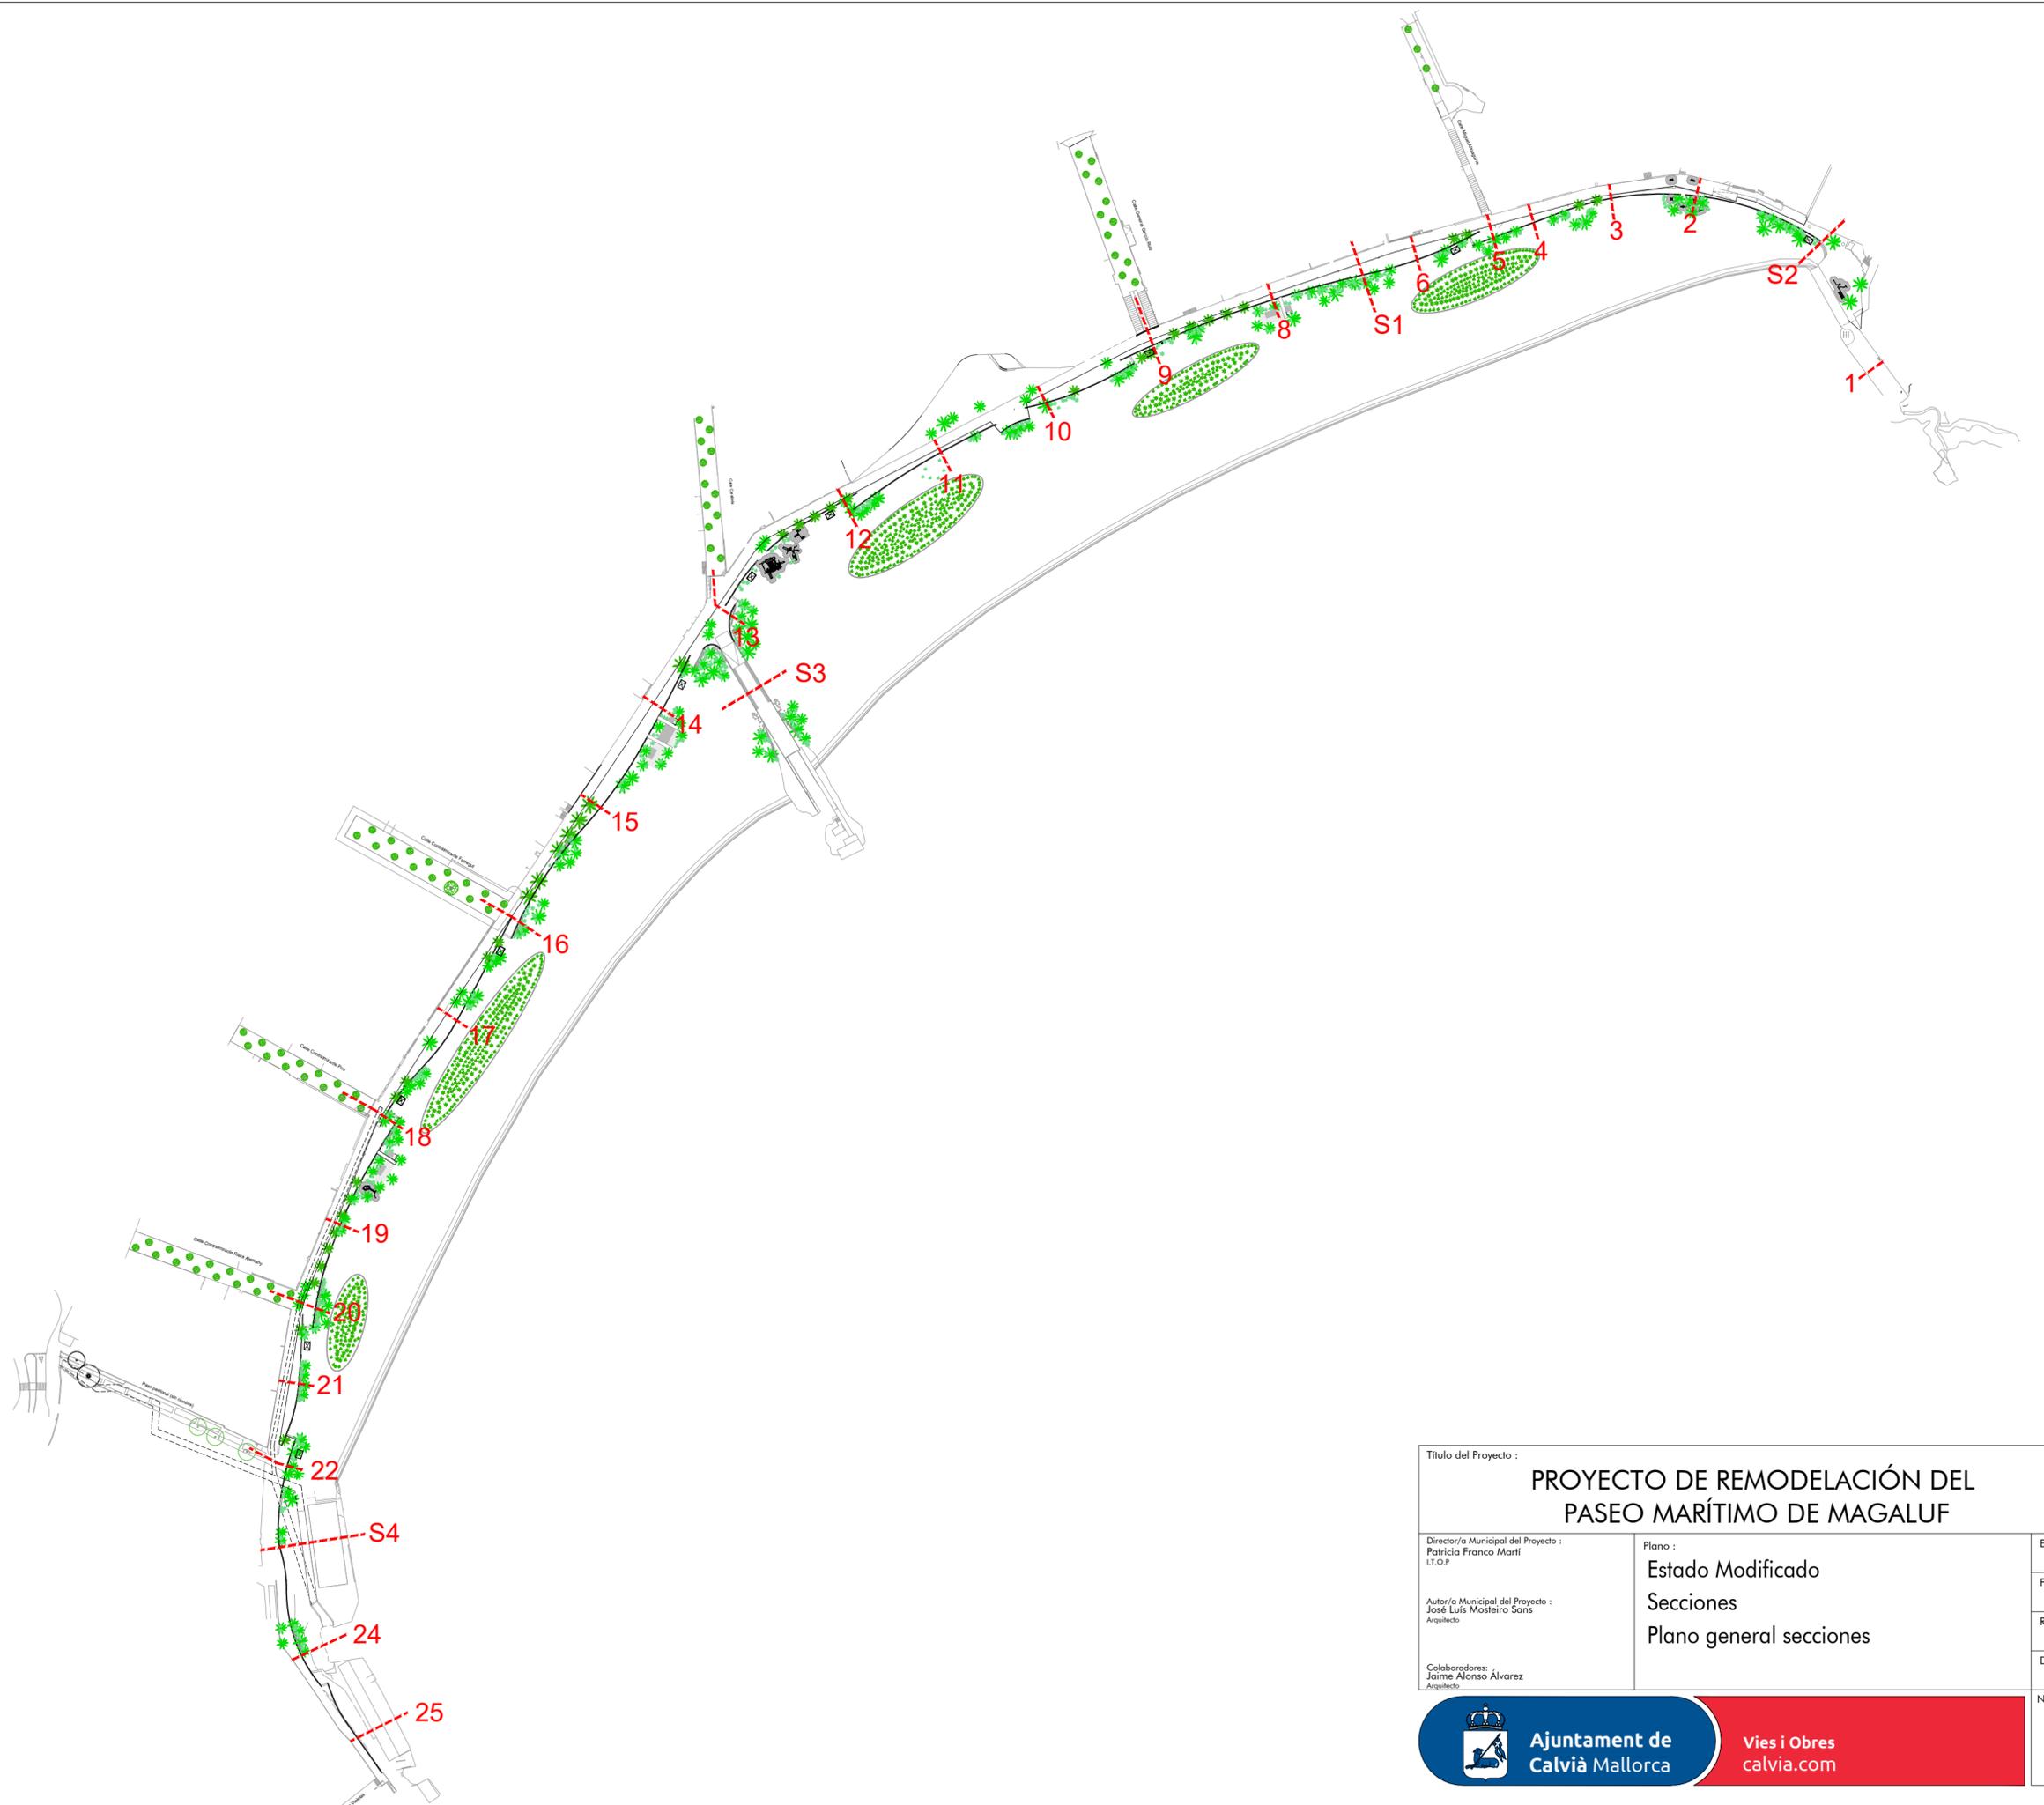


<p>Título del Proyecto :  <b>PROYECTO DE REMODELACIÓN DEL          PASEO MARÍTIMO DE MAGALUF</b></p>		
<p>Director/a Municipal del Proyecto :          Patricia Franco Martí          I.T.O.P</p>	<p>Plano :          Estado Modificado          Secciones          Plano general secciones</p>	<p>Escola :          - - -</p>
<p>Autor/a Municipal del Proyecto :          José Luis Mosteiro Sans          Arquitecto</p>		<p>Fecha :          Mayo 2021</p>
<p>Colaboradores:          Jaime Alonso Álvarez          Arquitecto</p>		<p>Referencia :          036-21</p>
		<p>Dibujado :          JMA</p>
		<p>Nº Plano :  <b>08</b>          1 de 10</p>

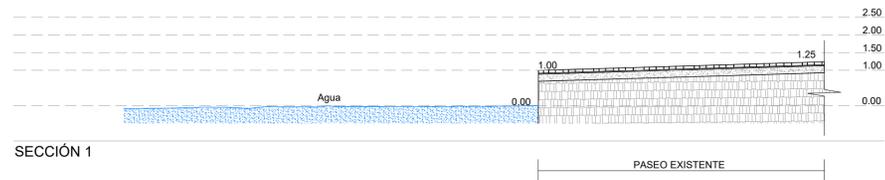


SECCIÓN 1

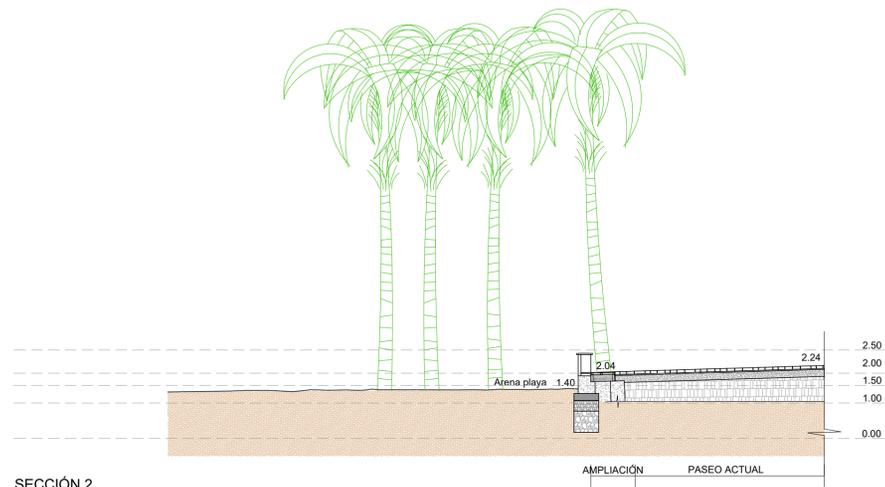


SECCIÓN 2

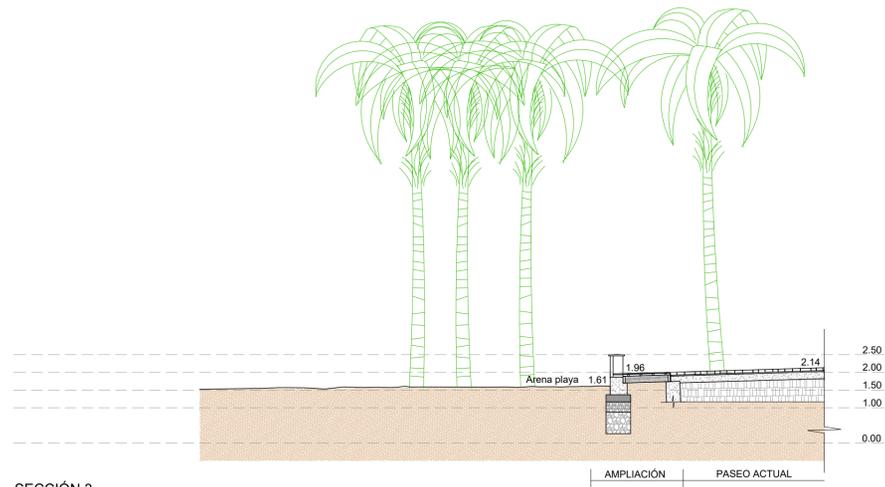


SECCIÓN 3

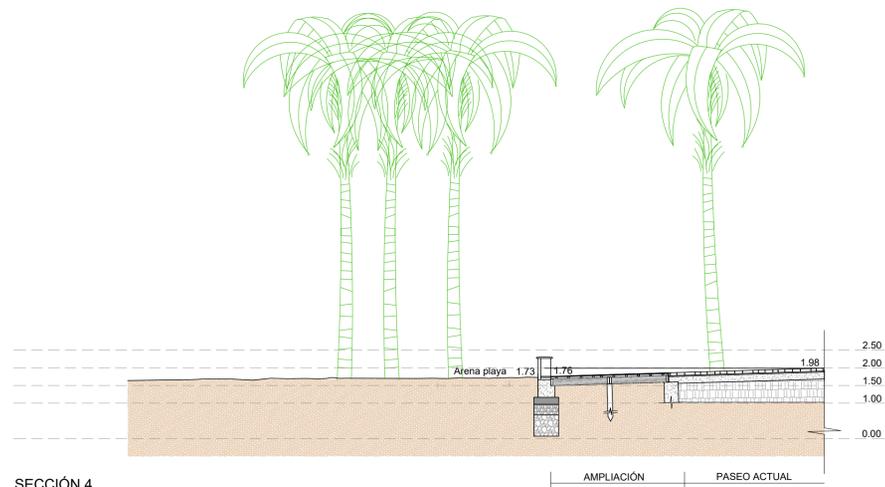


SECCIÓN 4

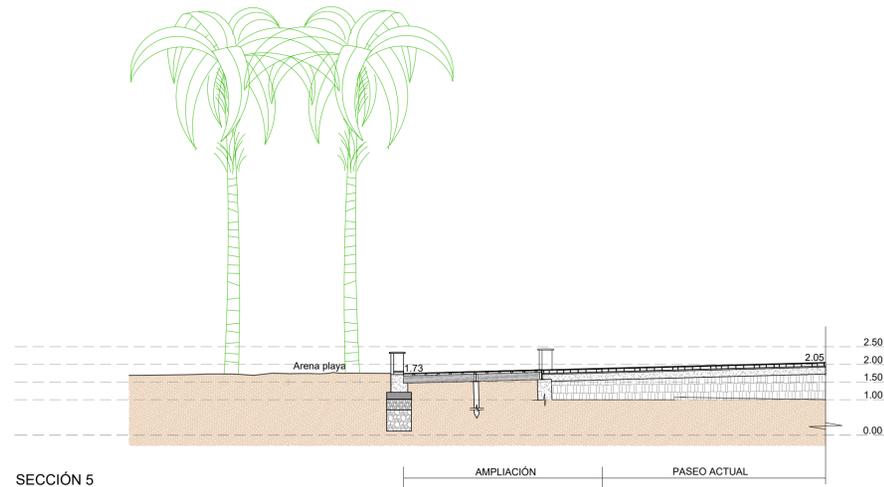


SECCIÓN 5

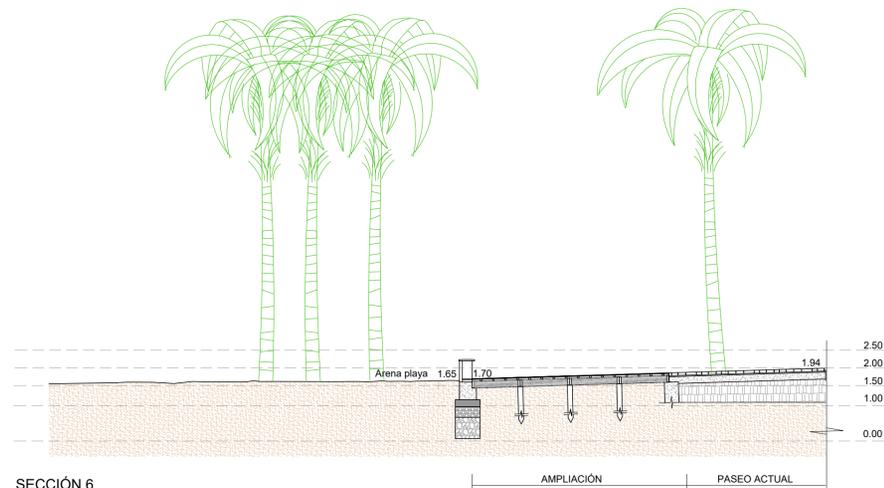


SECCIÓN 6

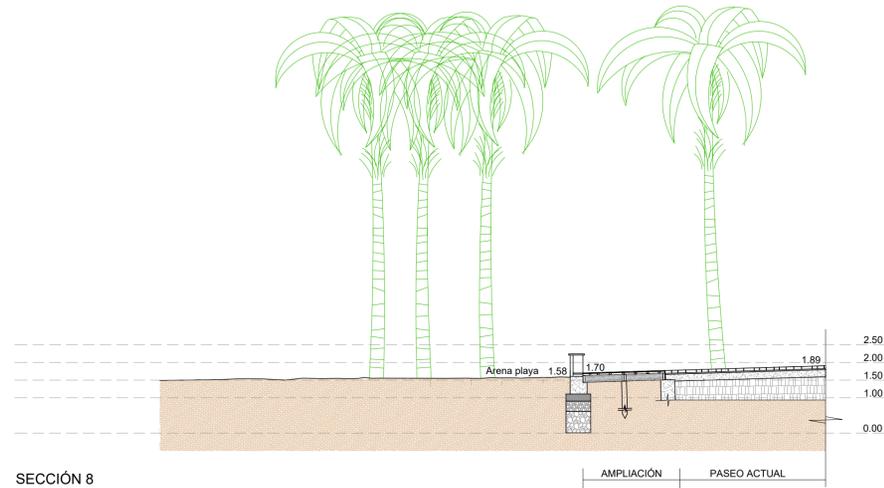


SECCIÓN 8

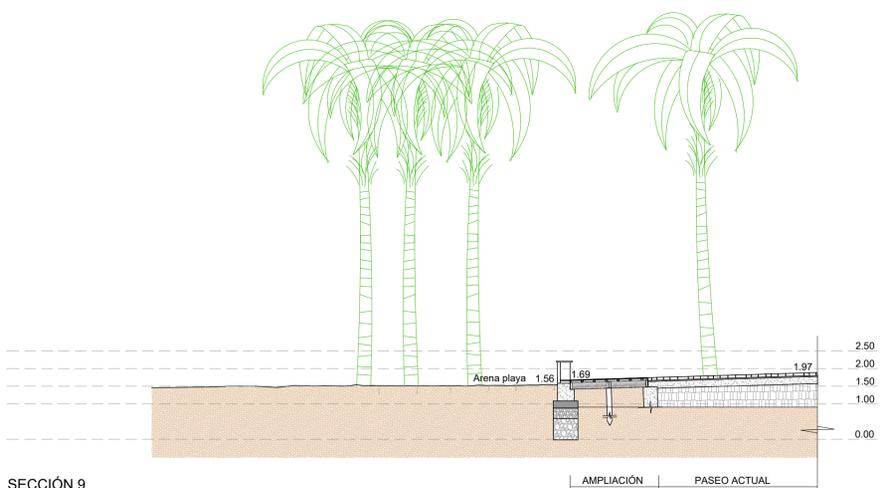


SECCIÓN 9

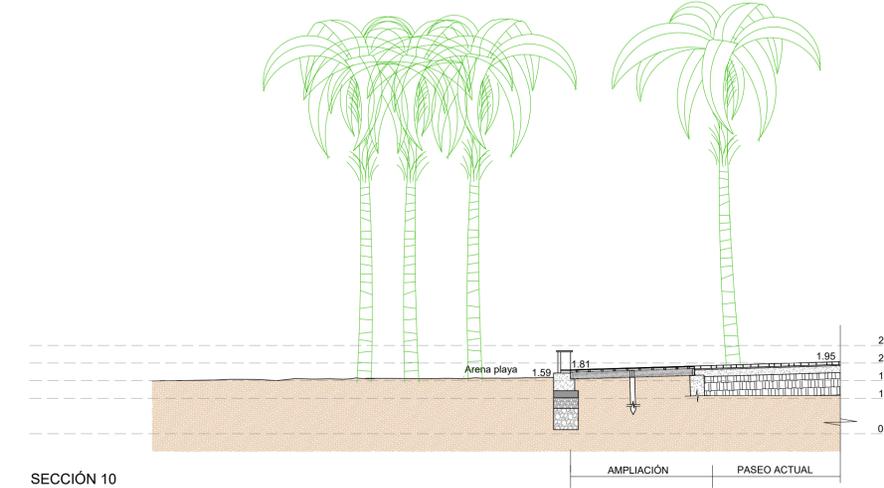


SECCIÓN 10

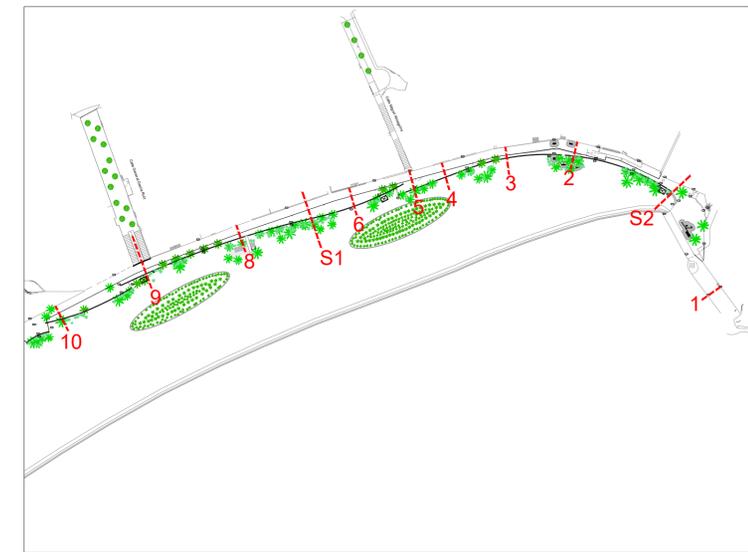



Título del Proyecto : <b>PROYECTO DE REMODELACIÓN DEL PASEO MARÍTIMO DE MAGALUF</b>		
Director/a Municipal del Proyecto : Policia Franco Martí I.T.O.P.	Plano : Estado Reformado Secciones Transversales de 01 a 10	Escala : 1 / 100 Fecha : Mayo 2021 Referencia : 036-21
Autor/a Municipal del Proyecto : José Luis Montoro Sora Arquitecte	Colaboradores: Jaime Alonso Alvarez Arquitecte	Dibujado : JMA Nº Plano : <b>08</b> 2 de 10

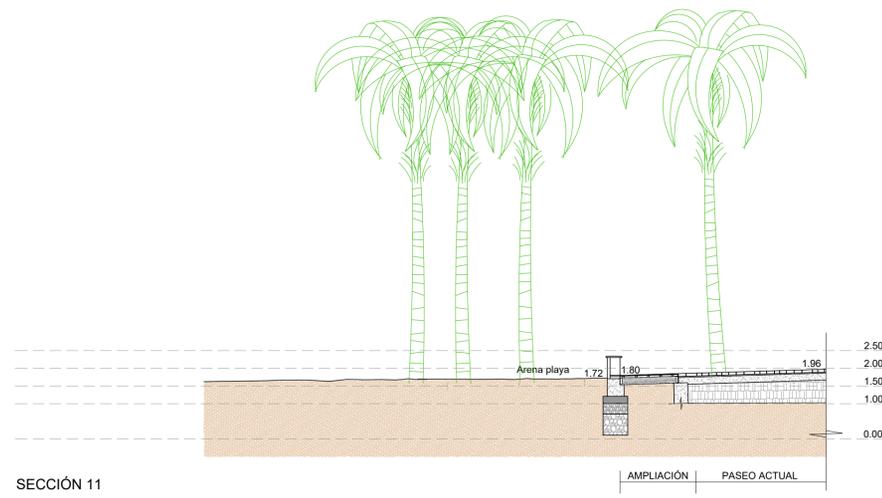


SECCIÓN 11

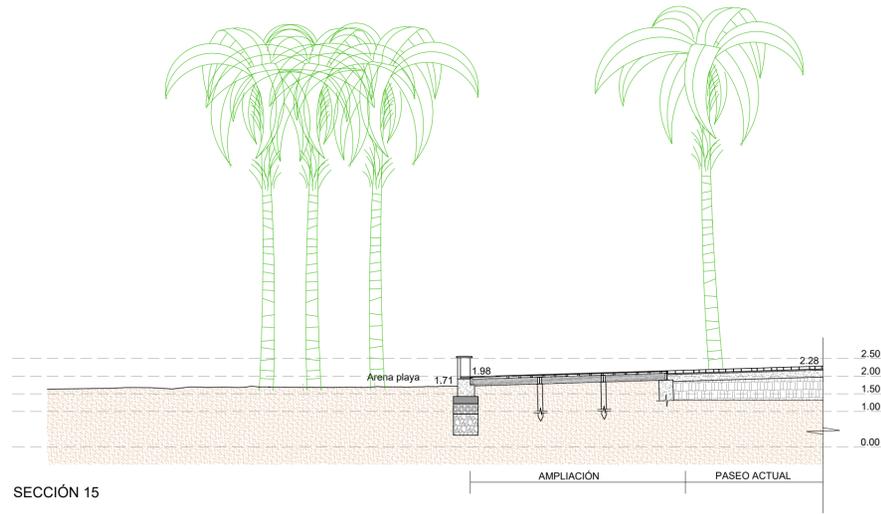


SECCIÓN 15

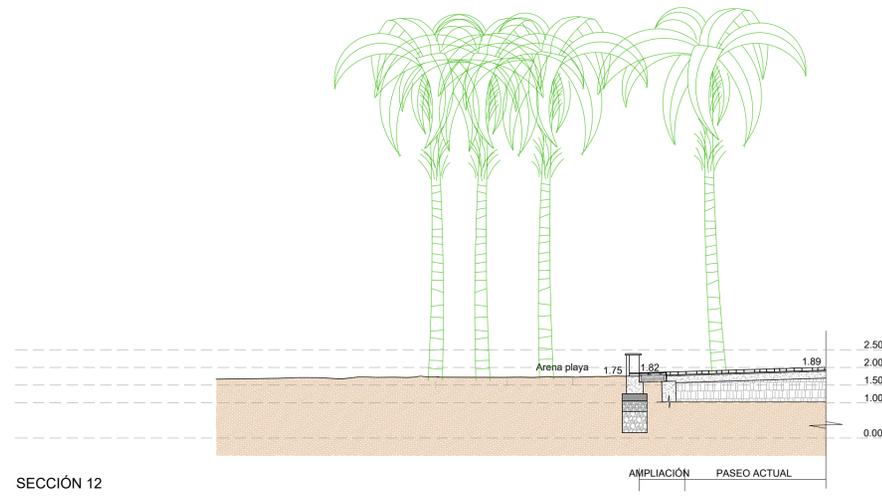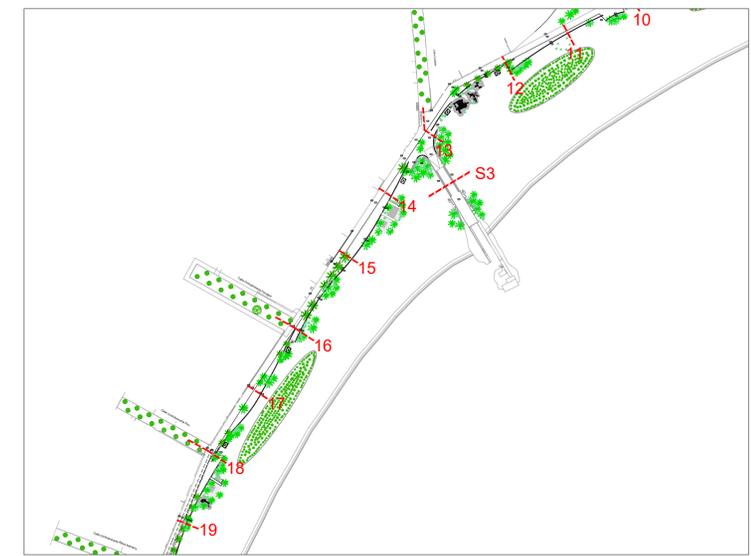


SECCIÓN 12

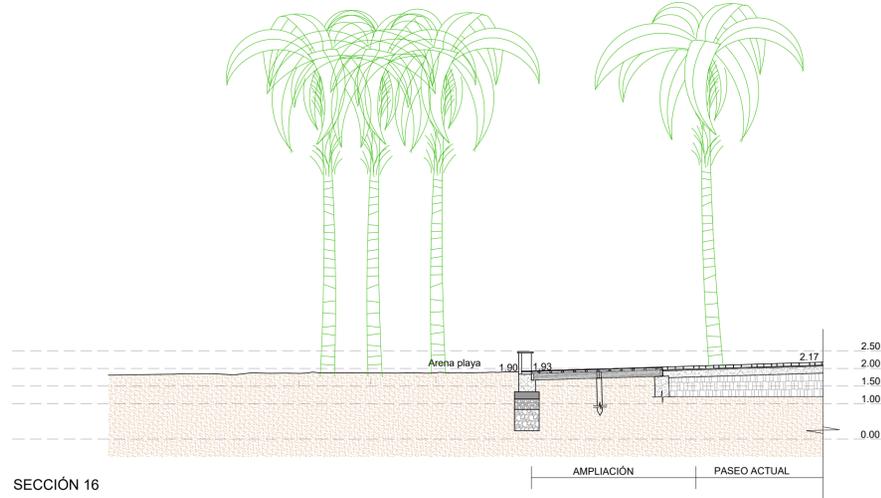


SECCIÓN 16

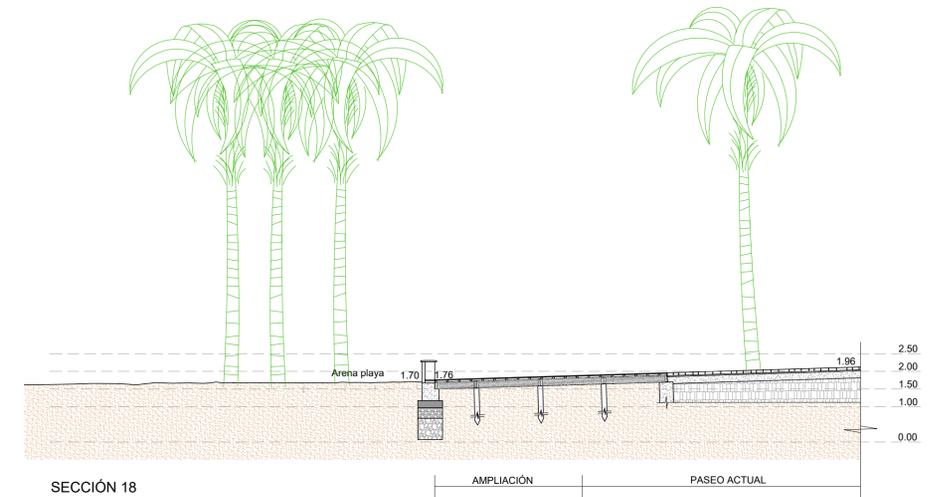


SECCIÓN 18

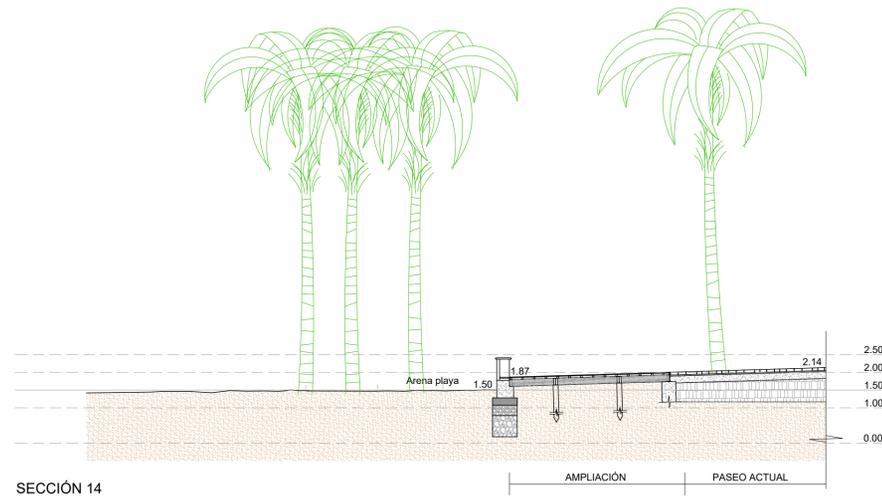

SECCIÓN 14






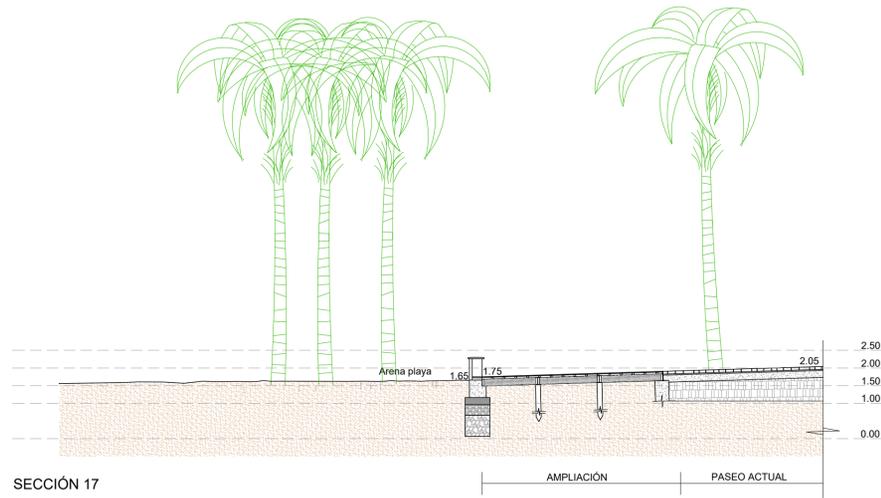


SECCIÓN 17

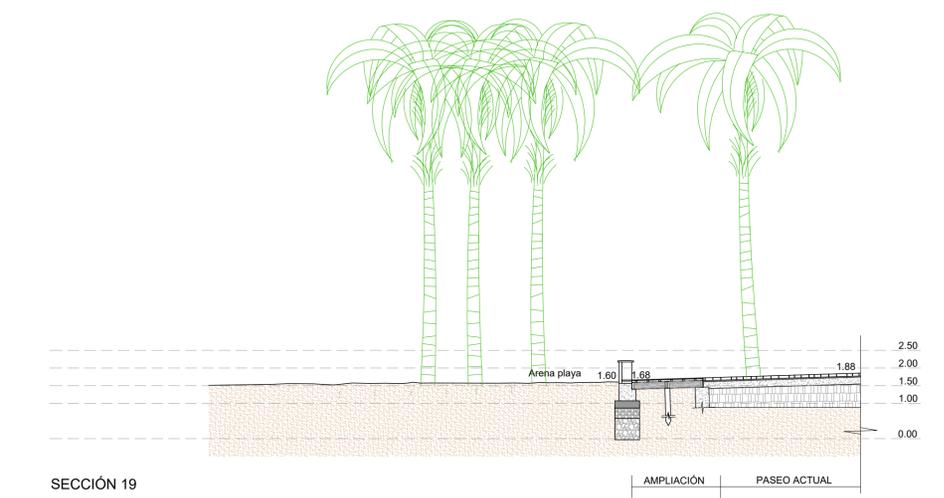


SECCIÓN 19

<p>Título del Proyecto: <b>PROYECTO DE REMODELACIÓN DEL PASEO MARÍTIMO DE MAGALUF</b></p>		
<p>Director/a Municipal del Proyecto: Pública Franco Martí I.T.O.P.</p>	<p>Plano: Estado Reformado Secciones Transversales de 11 a 19</p>	<p>Escala: 1 / 100</p>
<p>Autor/a Municipal del Proyecto: José Luis Montero Sora Arquitecte</p>	<p>Referencia: 036-21</p>	<p>Fecha: Mayo 2021</p>
<p>Colaboradores: Jaime Alonso Alvarez Arquitecte</p>	<p>Dibujado: JMA</p>	<p>Nº Plano: <b>08</b> 3 de 10</p>
<p>Ajuntament de Calvià Mallorca</p>		<p>Vies i Obres calvia.com</p>

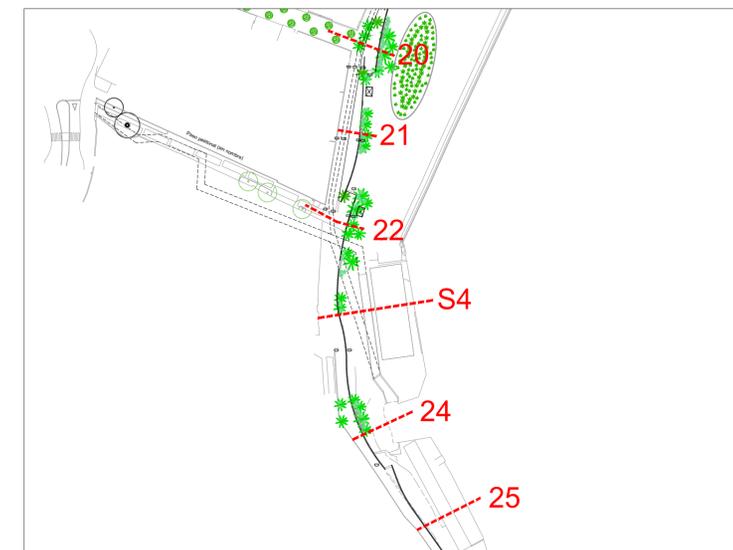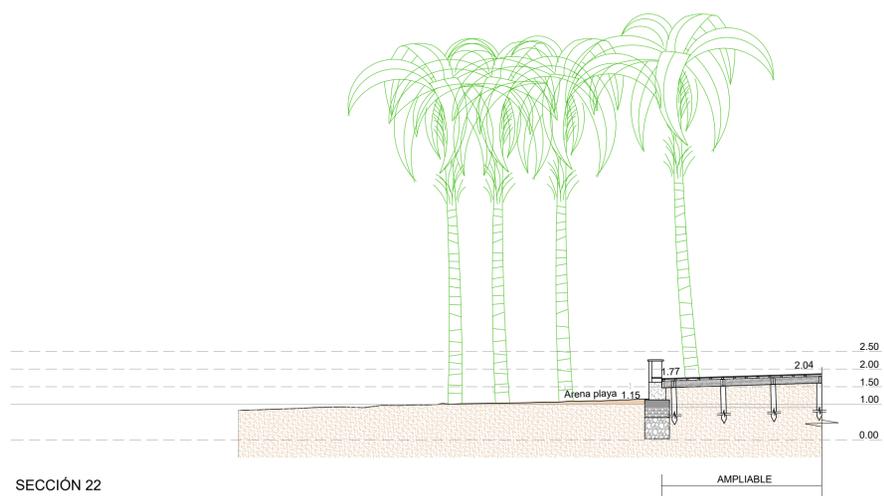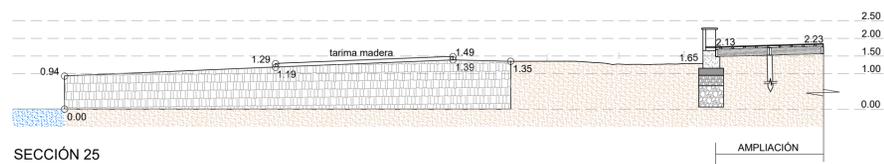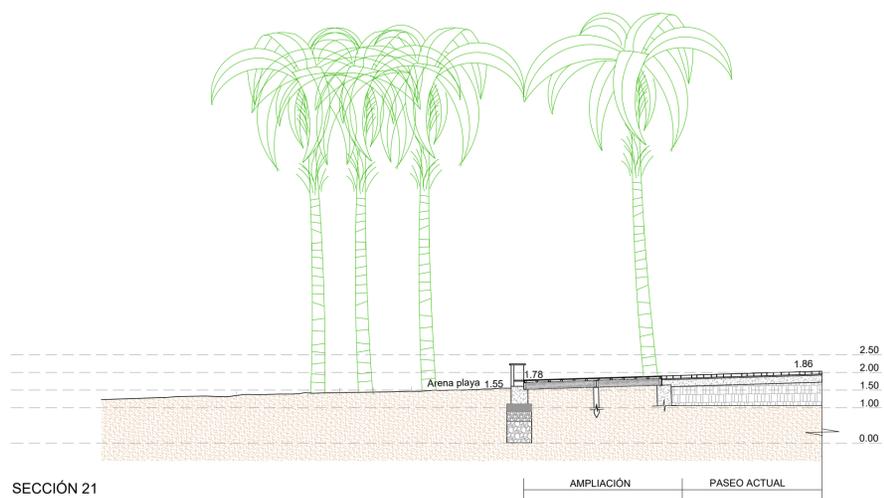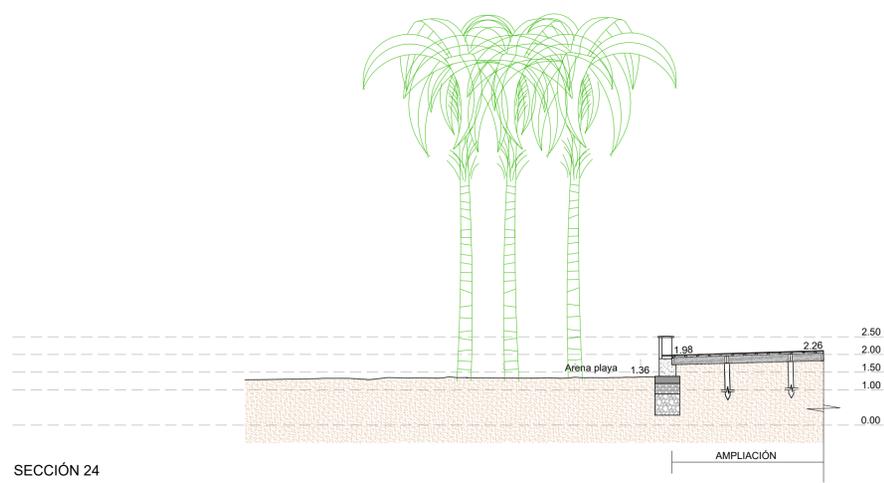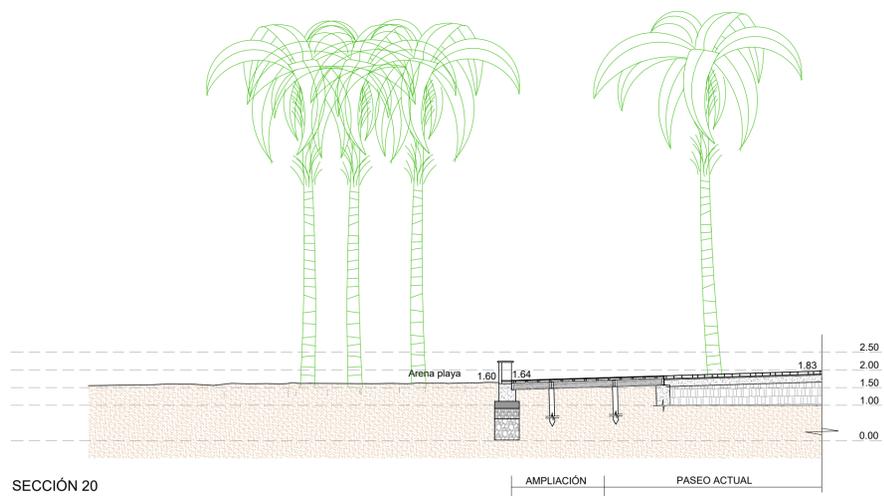


Título del Proyecto : <b>PROYECTO DE REMODELACIÓN DEL PASEO MARÍTIMO DE MAGALUF</b>		
Director/a Municipal del Proyecto : Policia Franco Martí I.T.O.P.	Plano : Estado Reformado Secciones Transversales de 20 a 25	Escala : 1 / 100 Fecha : Mayo 2021 Referencia : 036-21
Autor/a Municipal del Proyecto : José Luis Mordero Sora Arquitecte	Dibujado : JMA	Nº Plano : <b>08</b>
Colaboradores: Jaime Alonso Alvarez Arquitecte		4 de 10


PLANTA ESTADO ACTUAL  
1 / 200

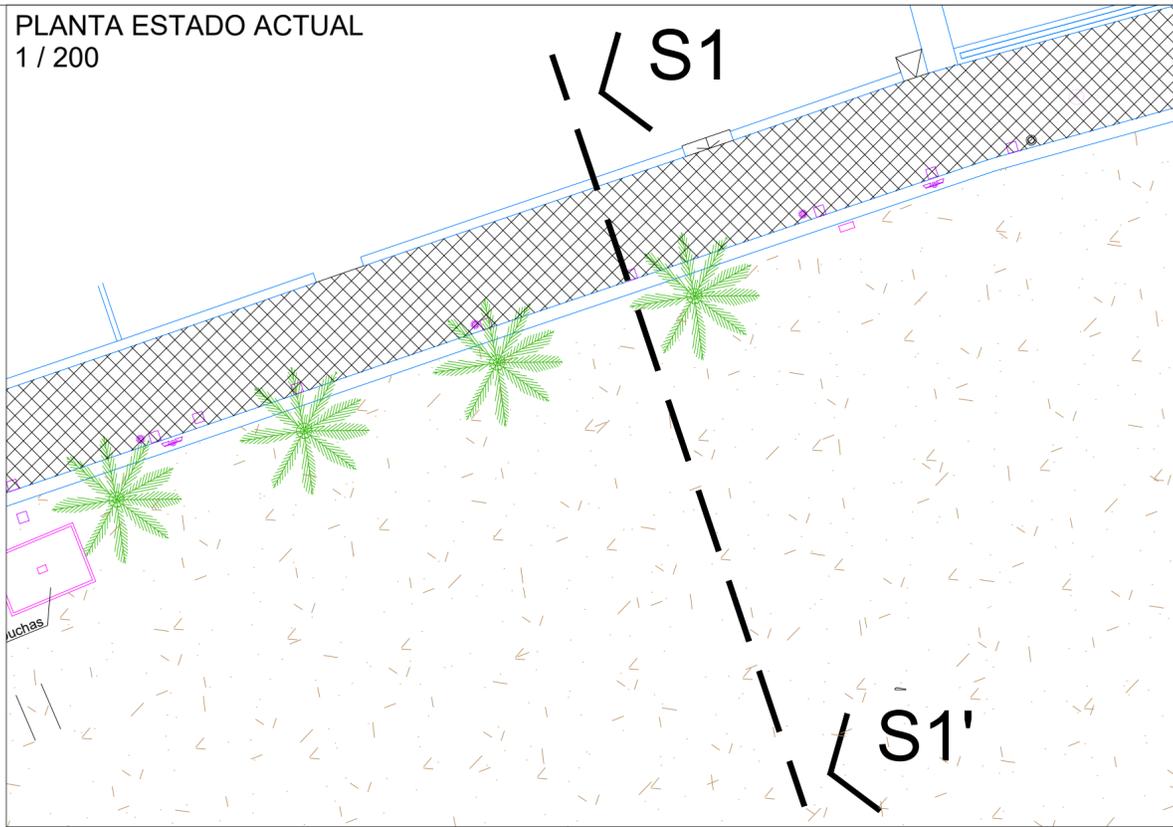




PLANTA ESTADO MODIFICADO  
1 / 200

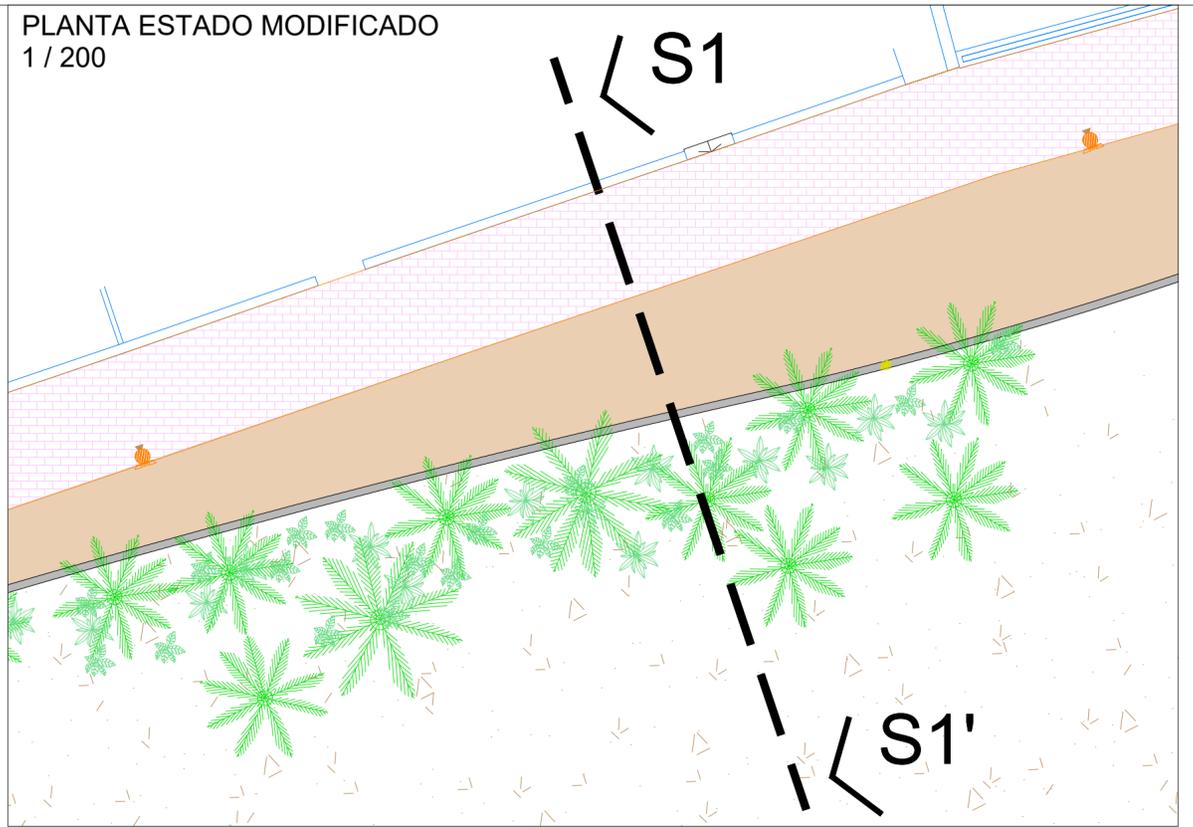

SECCIÓN ESTADO ACTUAL  
1 / 100

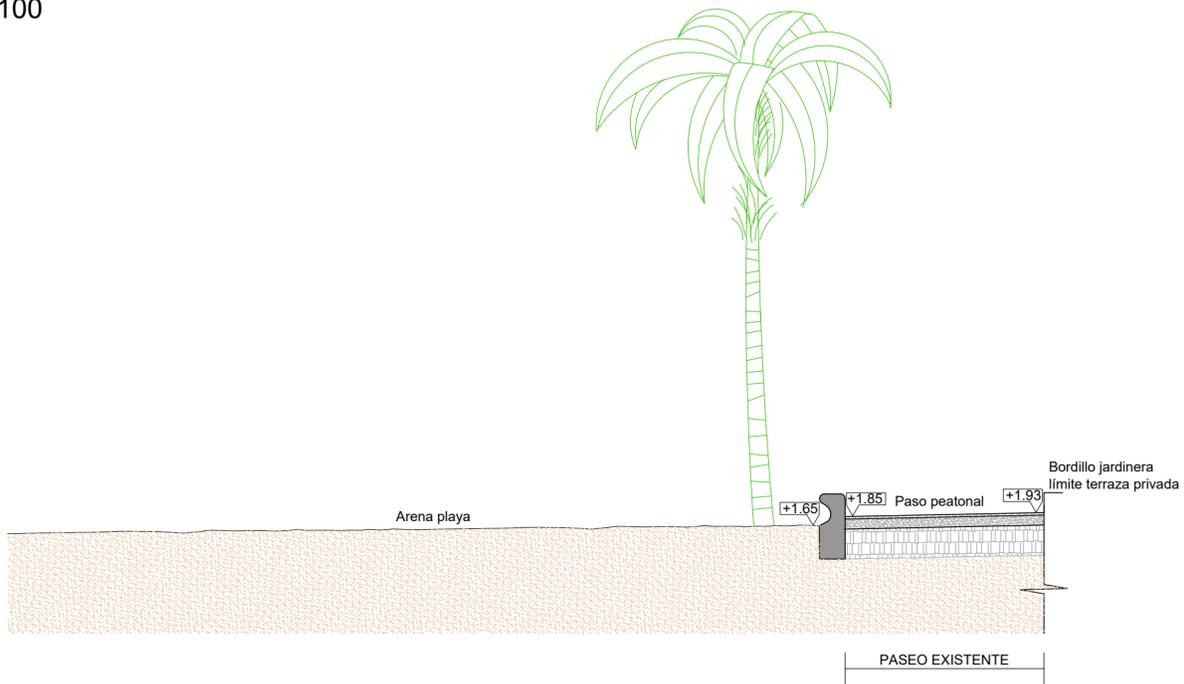


SECCIÓN ESTADO MODIFICADO  
1 / 100

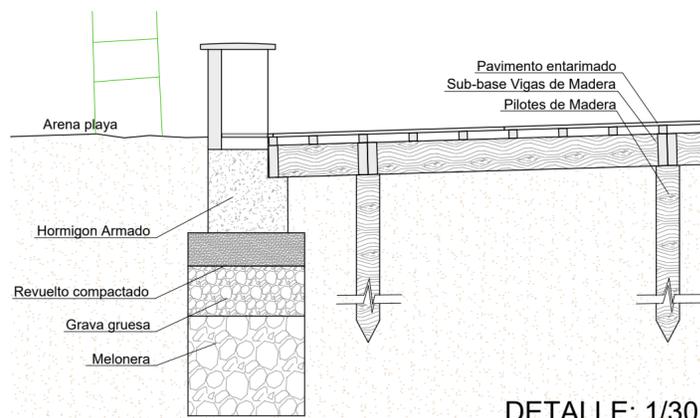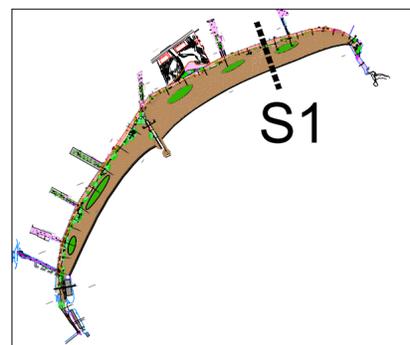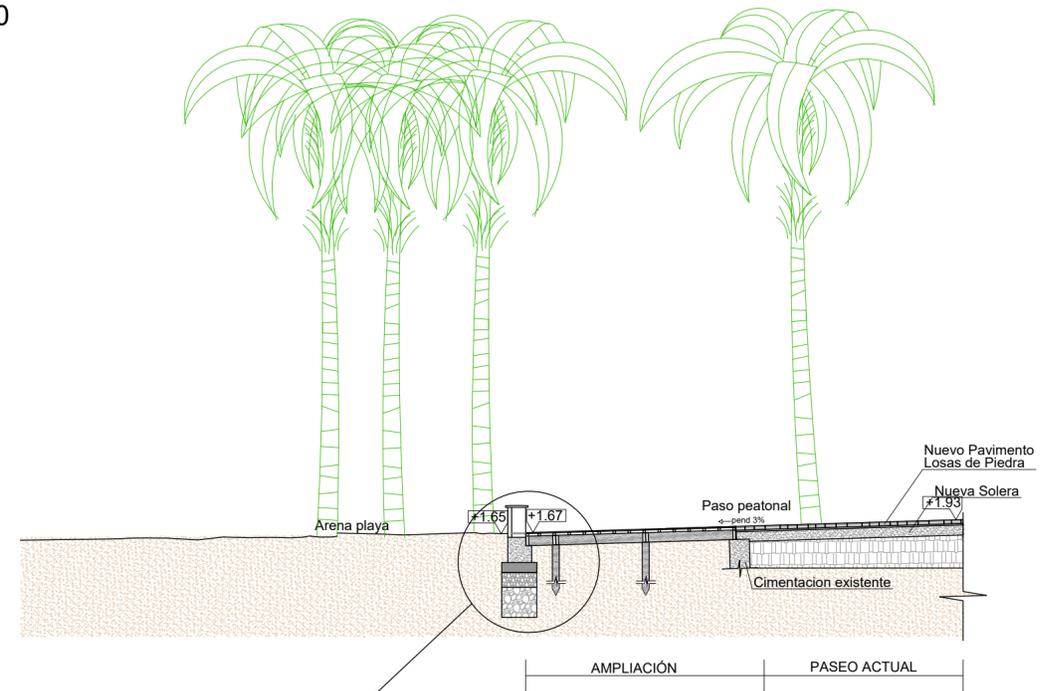



DETALLE: 1/30

Título del Proyecto : <b>PROYECTO DE REMODELACIÓN DEL PASEO MARÍTIMO DE MAGALUF</b>		
Director/a Municipal del Proyecto : Patricia Franco Martí I.T.O.P.	Plano : Estado Modificado Secciones Transversales Sección S1	Escala : Varias
Autor/a Municipal del Proyecto : José Luis Mosteiro Sans Arquitecto		Fecha : Mayo 2021
Colaboradores: Jaime Alonso Álvarez Arquitecto		Referencia : 036-21
		Dibujado : JMA
		Nº Plano : <b>08</b> 5 de 10



PLANTA ESTADO ACTUAL  
1/150

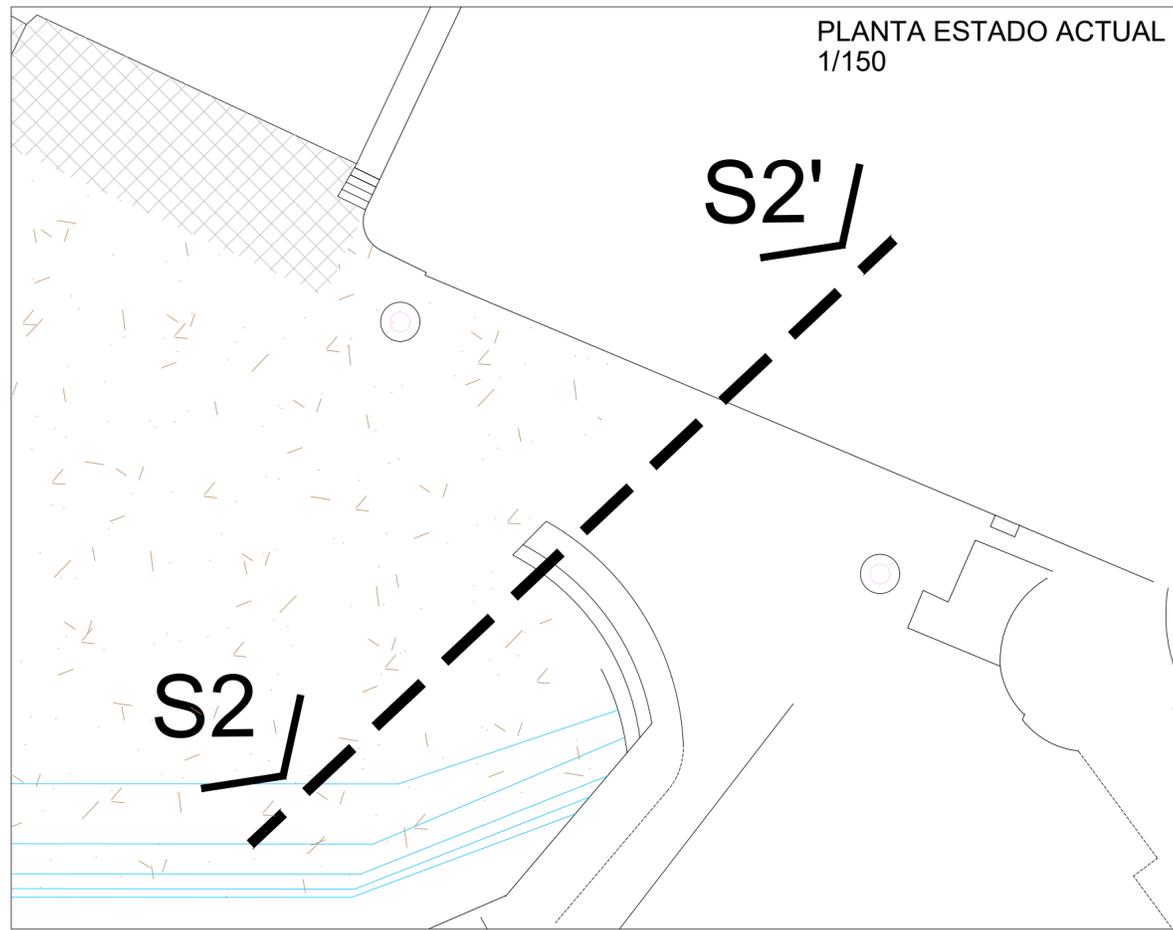

PLANTA ESTADO MODIFICADO  
1/150

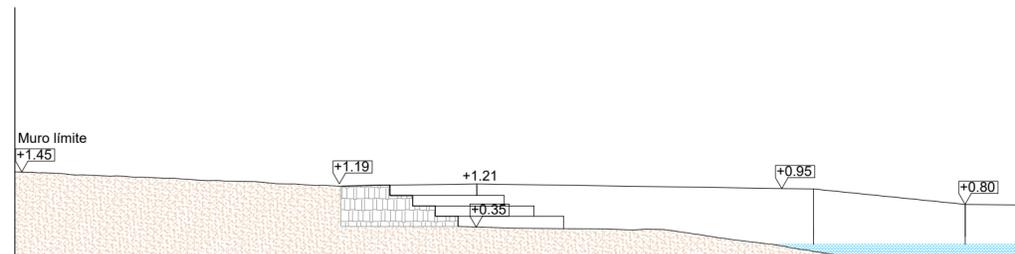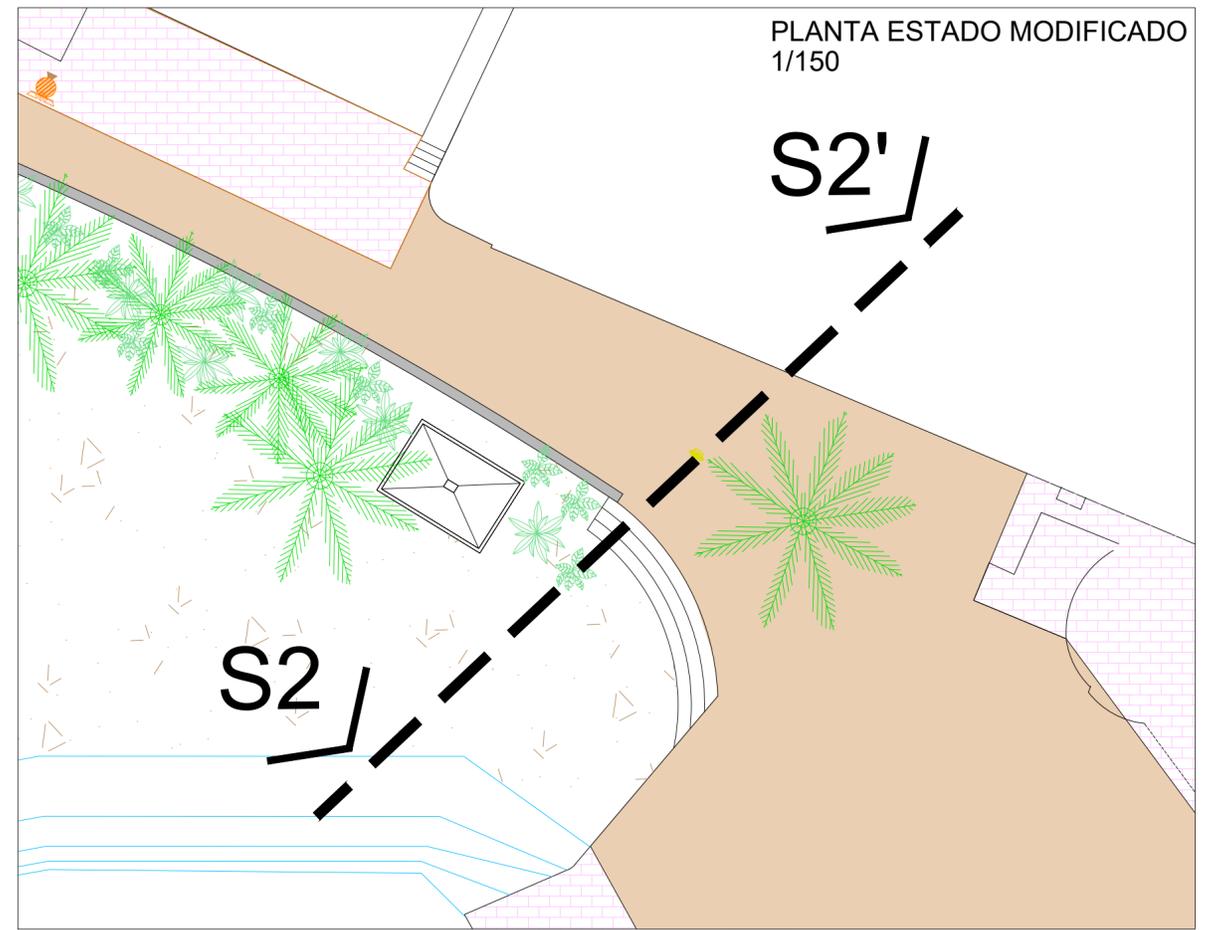




SECCIÓN ESTADO ACTUAL  
1/100

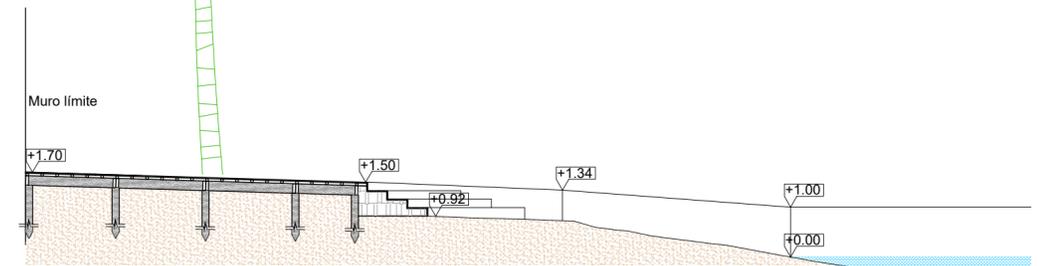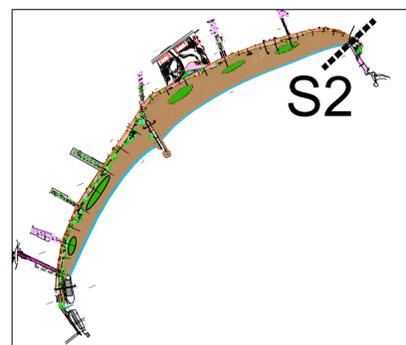


SECCIÓN ESTADO MODIFICADO  
1/100

<p>Título del Proyecto : <b>PROYECTO DE REMODELACIÓN DEL PASEO MARÍTIMO DE MAGALUF</b></p>		
<p>Director/a Municipal del Proyecto : Patricia Franco Martí I.T.O.P.</p>	<p>Plano : Estado Modificado Secciones Transversales Sección S2</p>	<p>Escala : Varias</p>
<p>Autor/a Municipal del Proyecto : José Luis Mosteiro Sans Arquitecto</p>		<p>Fecha : Mayo 2021</p>
<p>Colaboradores: Jaime Alonso Álvarez Arquitecto</p>		<p>Referencia : 036-21</p>
		<p>Dibujado : JMA</p>
		<p>Nº Plano : <b>08</b> 6 de 10</p>





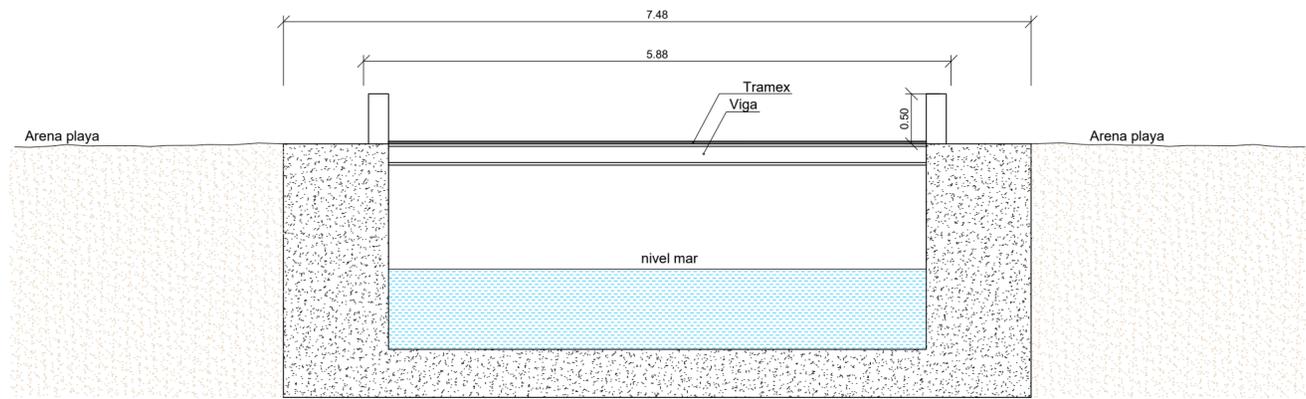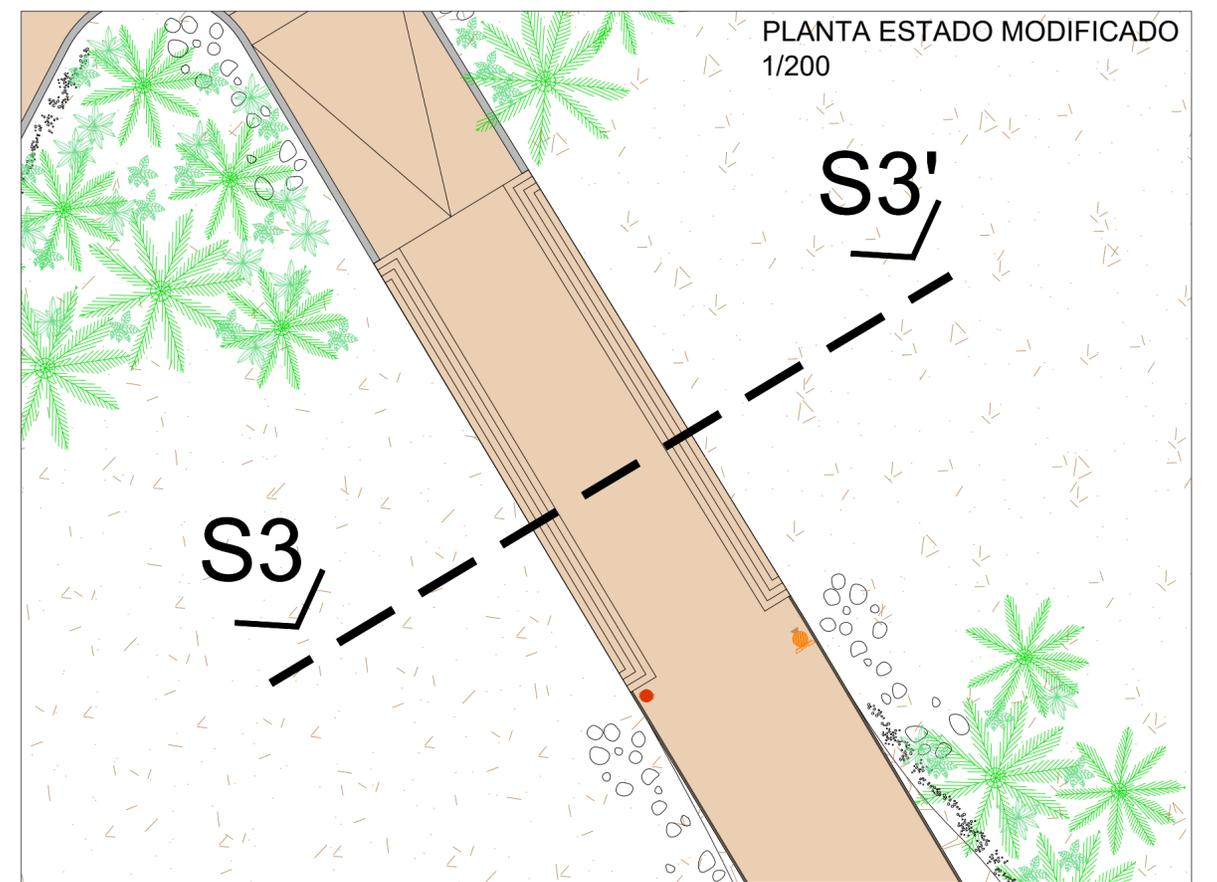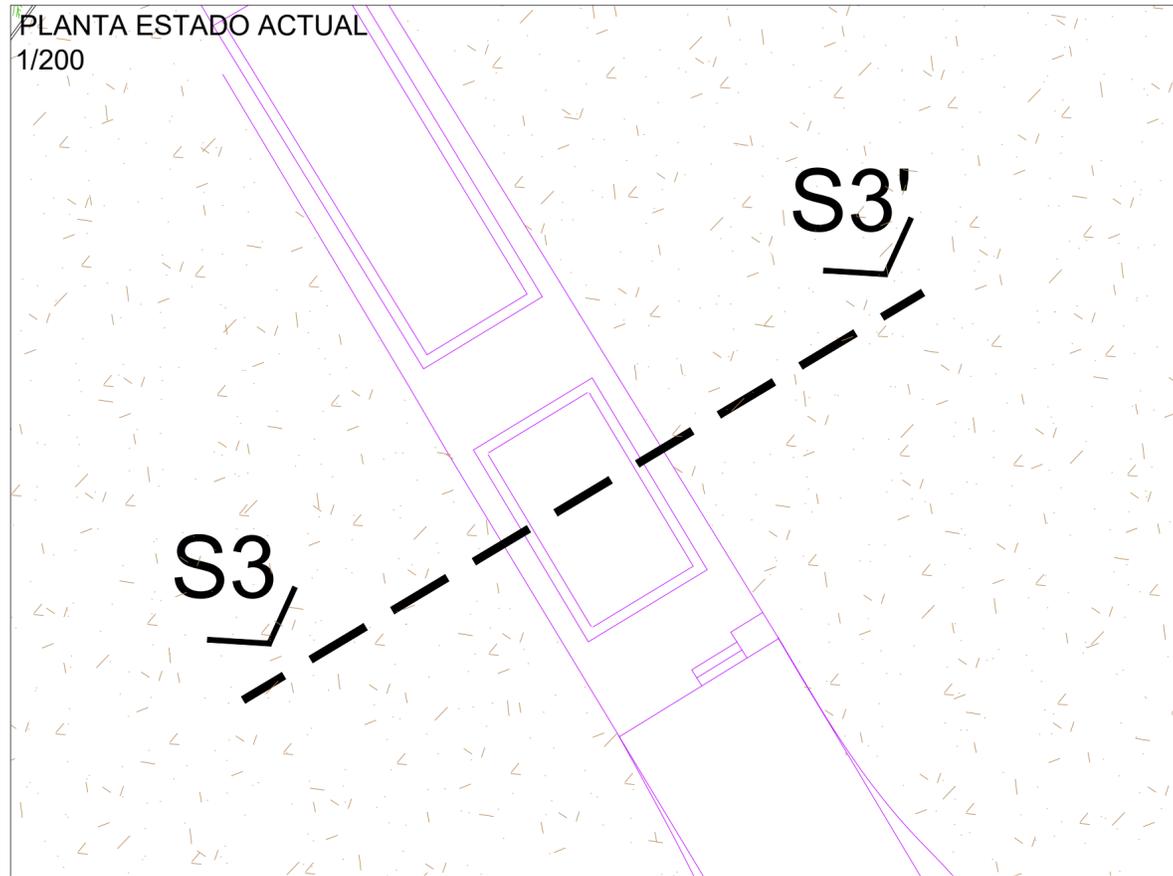

SECCIÓN ESTADO ACTUAL  
1/50

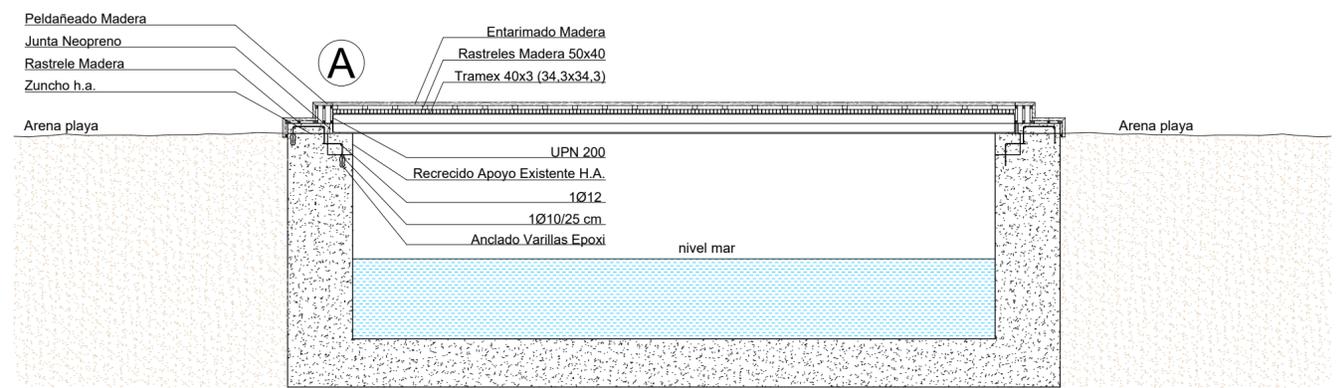


SECCIÓN ESTADO MODIFICADO  
1/50

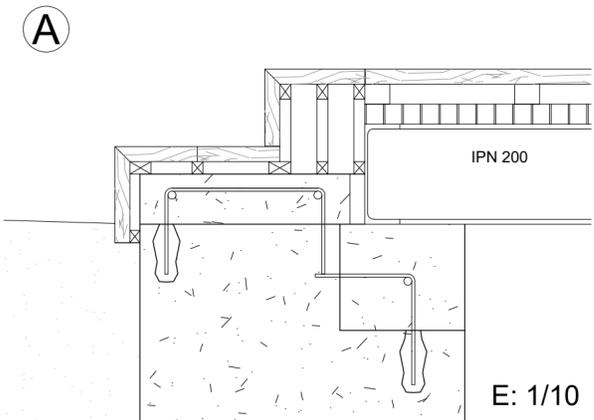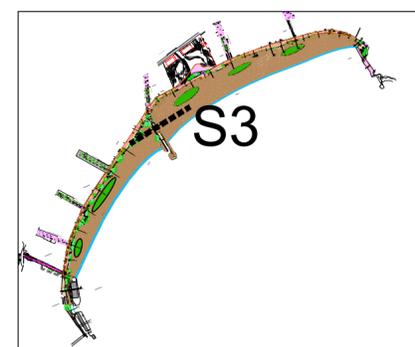


<p>Título del Proyecto : <b>PROYECTO DE REMODELACIÓN DEL PASEO MARÍTIMO DE MAGALUF</b></p>		
<p>Director/a Municipal del Proyecto : Patricia Franco Martí I.T.O.P.</p>	<p>Plano : Estado Modificado Secciones Transversales Sección S3</p>	<p>Escala : Varias</p>
<p>Autor/a Municipal del Proyecto : José Luis Mosteiro Sans Arquitecto</p>		<p>Fecha : Mayo 2021</p>
<p>Colaboradores: Jaime Alonso Álvarez Arquitecto</p>		<p>Referencia : 036-21</p>
		<p>Dibujado : JMA</p>
		<p>Nº Plano : <b>08</b> 7 de 10</p>


SECCIÓN ESTADO ACTUAL  
1/100

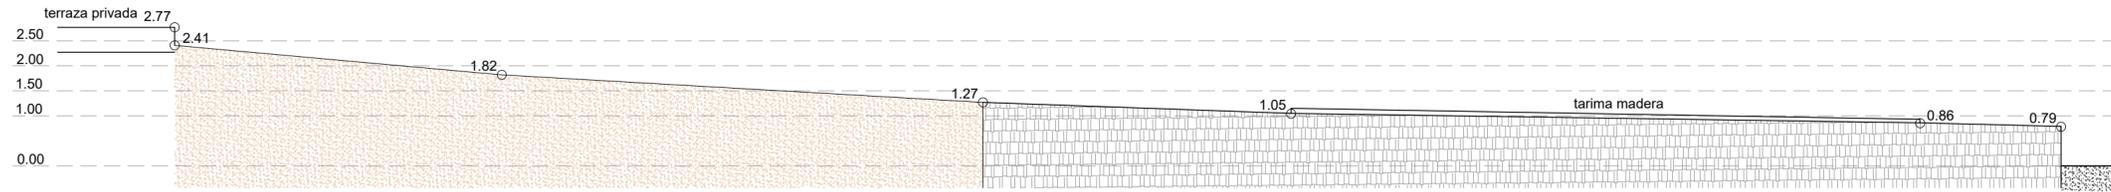


SECCIÓN ESTADO MODIFICADO  
1/100

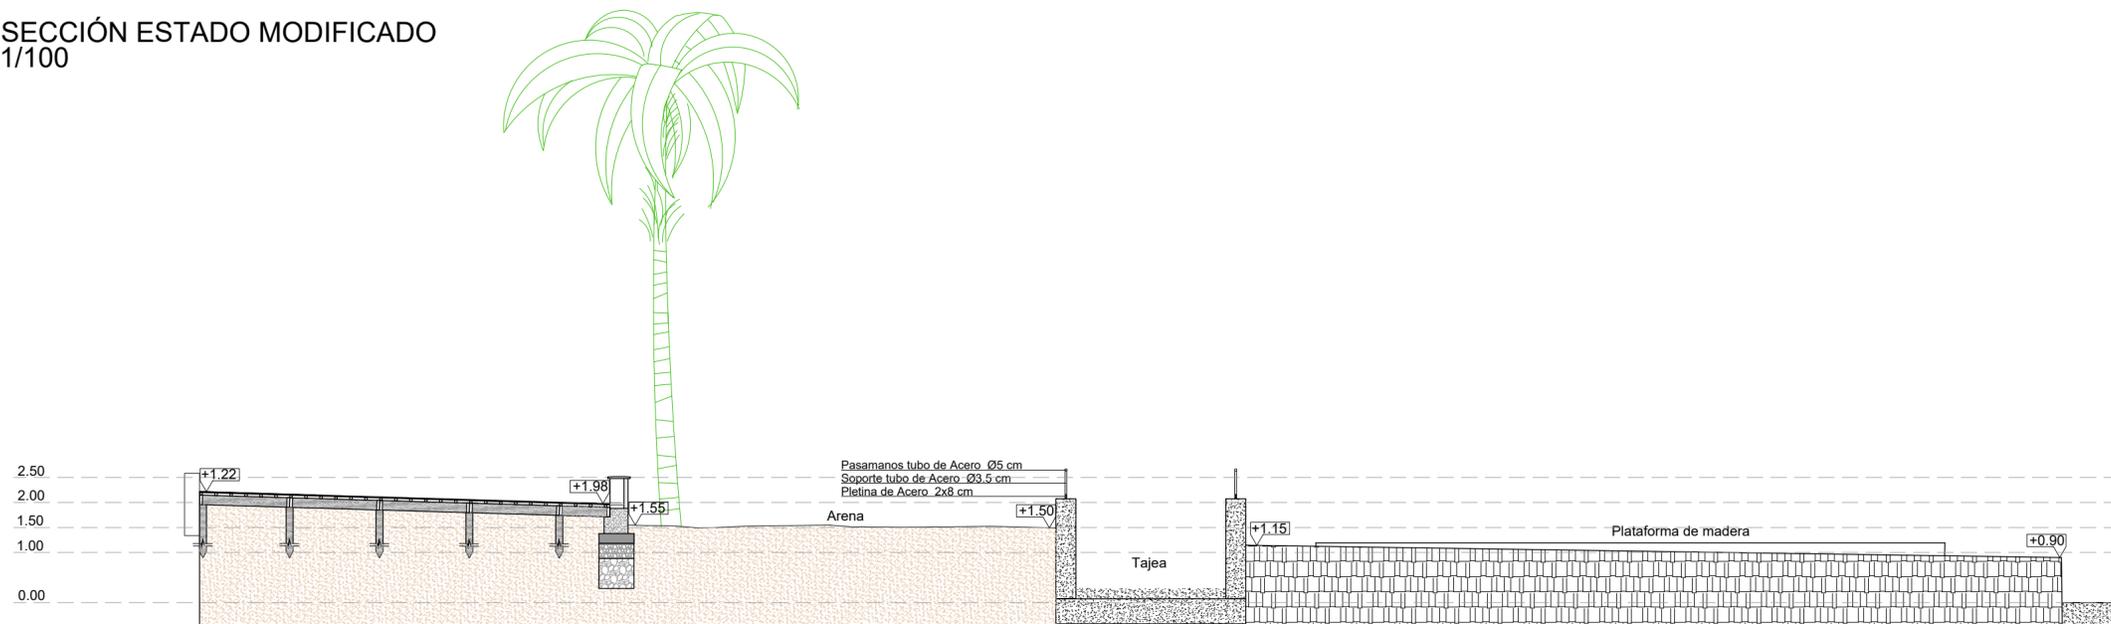


SECCIÓN S6  
E. 1/100

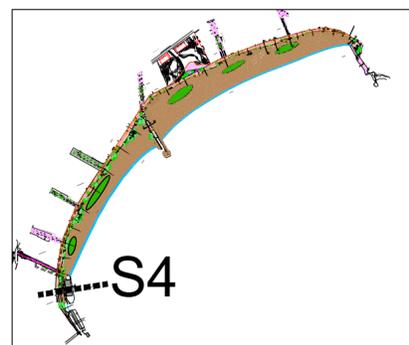







PLANTA ESTADO ACTUAL  
1/200

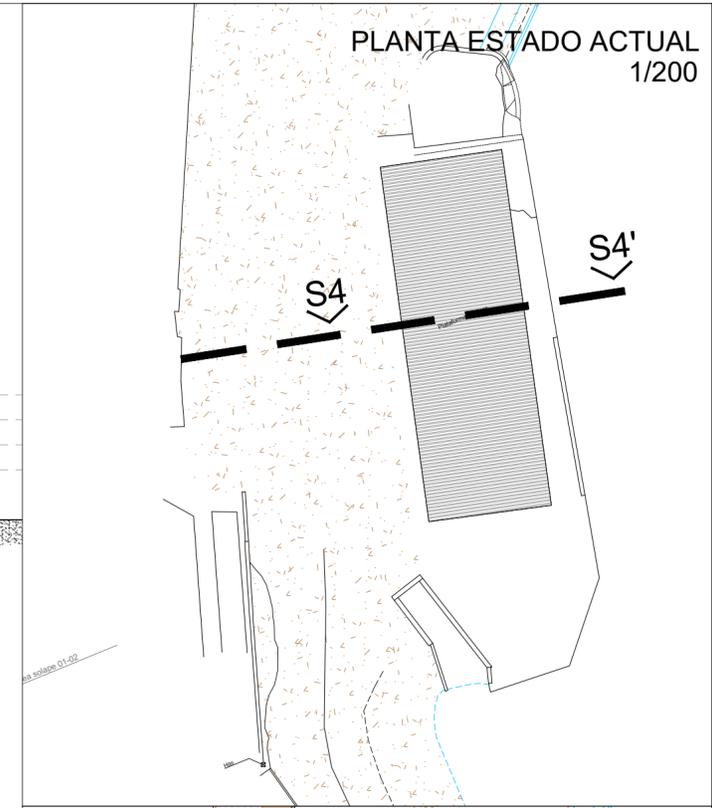


PLANTA ESTADO MODIFICADO  
1/200

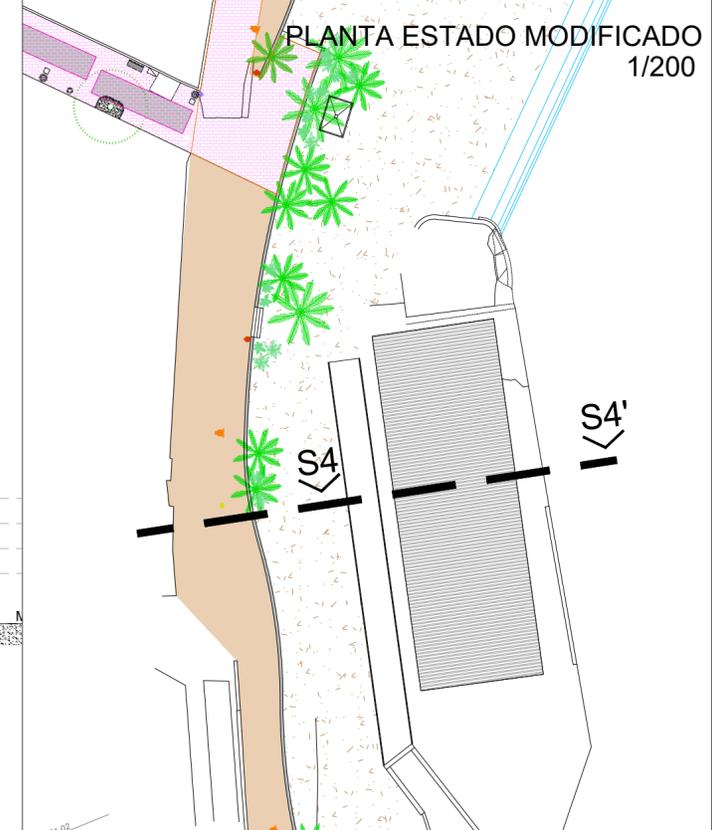

<p>Título del Proyecto : <b>PROYECTO DE REMODELACIÓN DEL PASEO MARÍTIMO DE MAGALUF</b></p>		
<p>Director/a Municipal del Proyecto : Patricia Franco Martí I.T.O.P.</p>	<p>Plano : Estado Modificado Secciones Transversales Sección S4</p>	<p>Escala : Varias</p>
<p>Autor/a Municipal del Proyecto : José Luis Mosteiro Sans Arquitecto</p>		<p>Fecha : Mayo 2021</p>
<p>Colaboradores: Jaime Alonso Álvarez Arquitecto</p>		<p>Referencia : 036-21</p>
		<p>Dibujado : JMA</p>
		<p>Nº Plano : <b>08</b> 8 de 10</p>

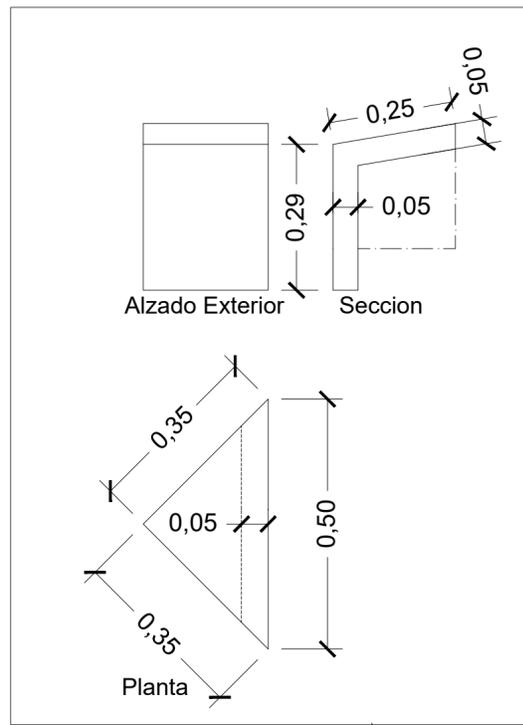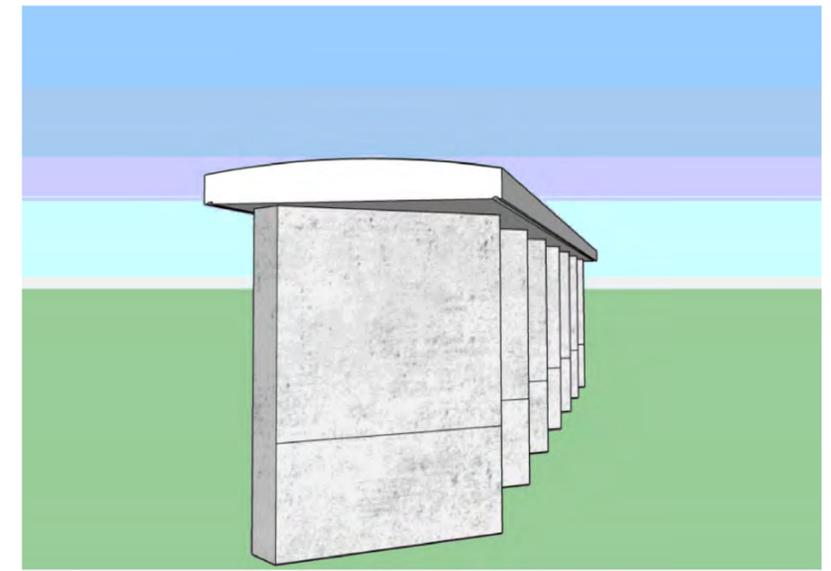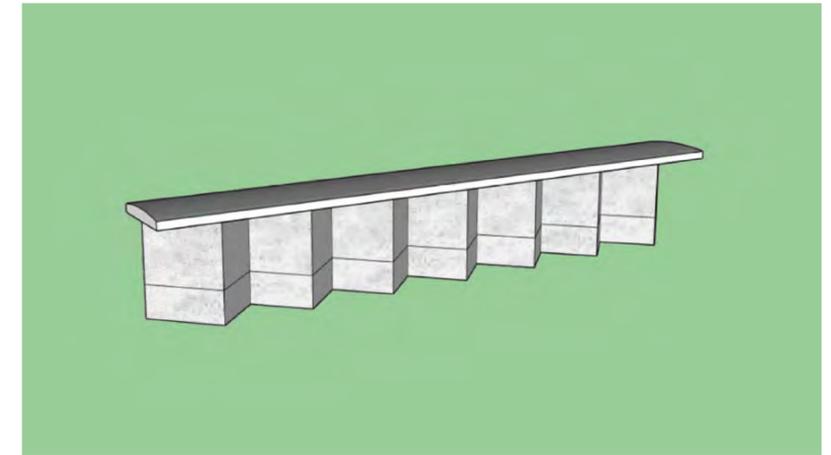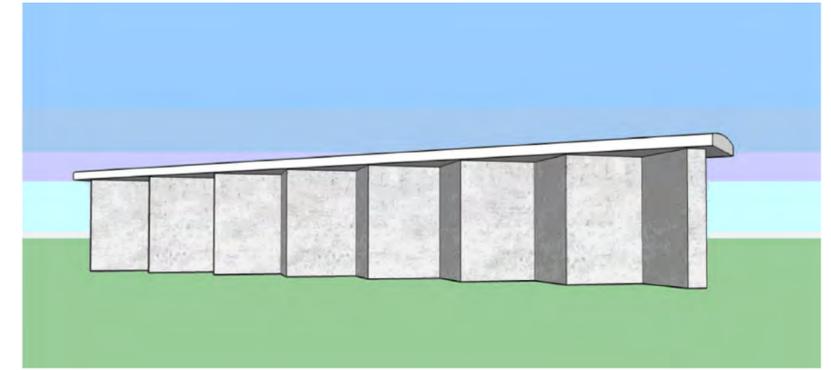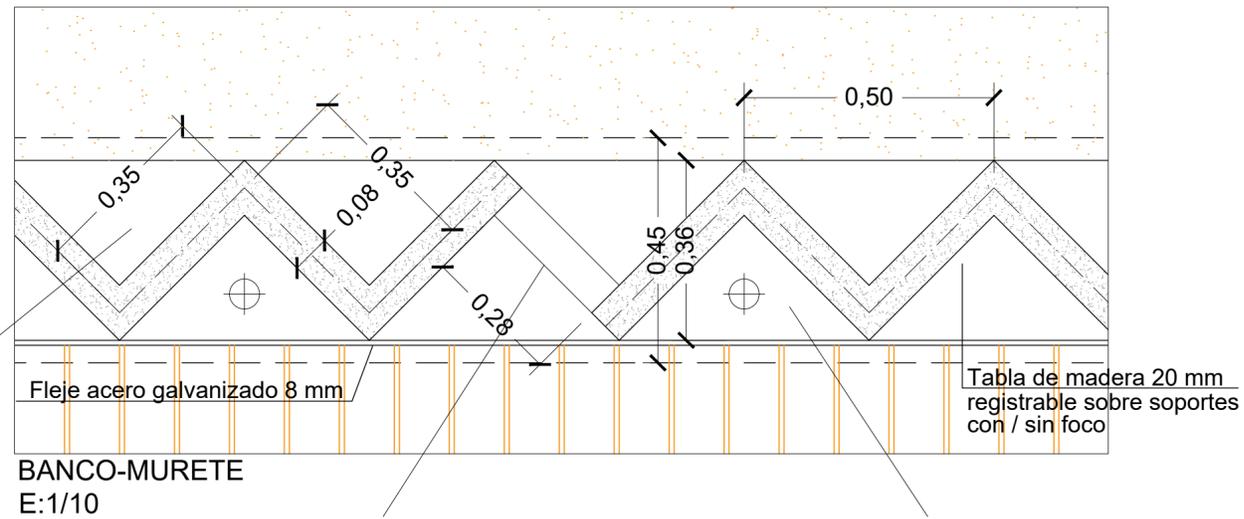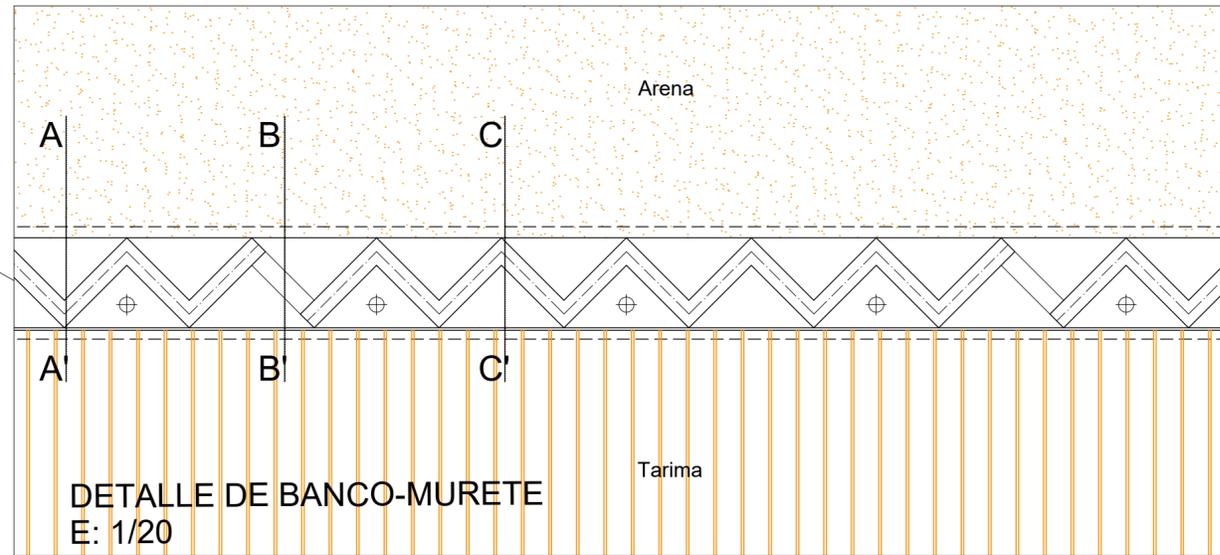

PIEZA EXTERIOR HORMIGON  
E: 1/10

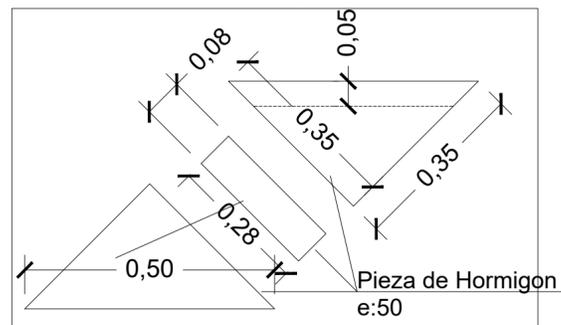

PIEZA CENTRAL HORMIGON  
E: 1/10




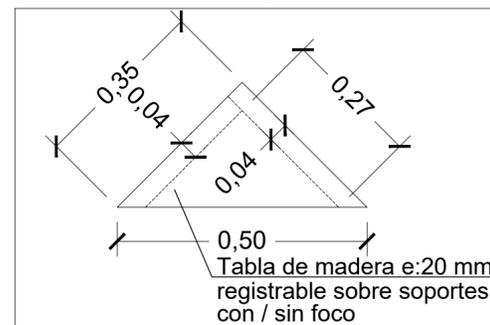



TABLA MADERA  
E: 1/10

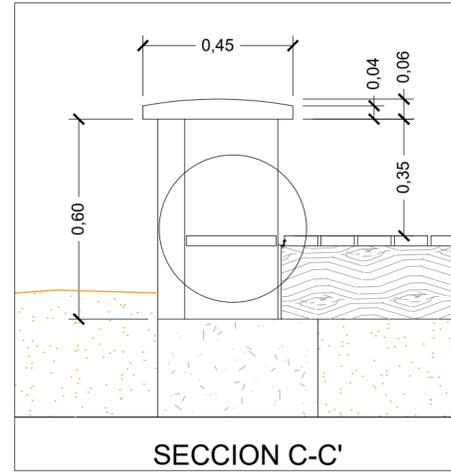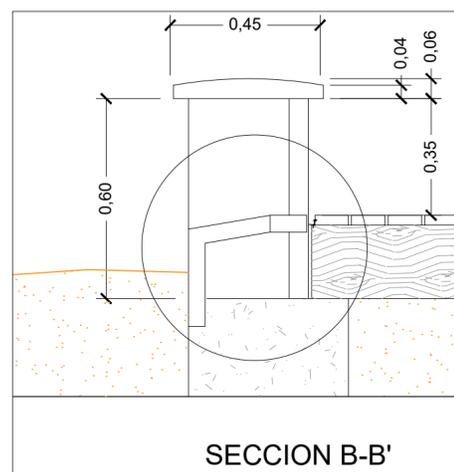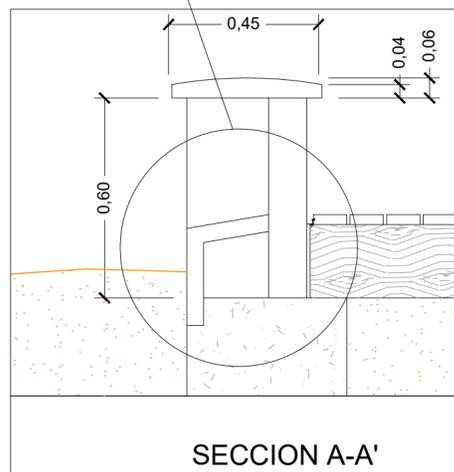


Título del Proyecto : <b>PROYECTO DE REMODELACIÓN DEL PASEO MARÍTIMO DE MAGALUF</b>		
Director/a Municipal del Proyecto : Patricia Franco Martí I.T.O.P	Plano : Estado Modificado	Escala : Varias
Autor/a Municipal del Proyecto : José Luis Mosteiro Sans Arquitecto	Secciones Transversales Sección S5	Fecha : Mayo 2021
Colaboradores: Jaime Alonso Álvarez Arquitecto		Referencia : 036-21
		Dibujado : JMA
		Nº Plano : 08

VER DETALLE SECCIÓN TIPO

PAVIMENTO TIPO 1

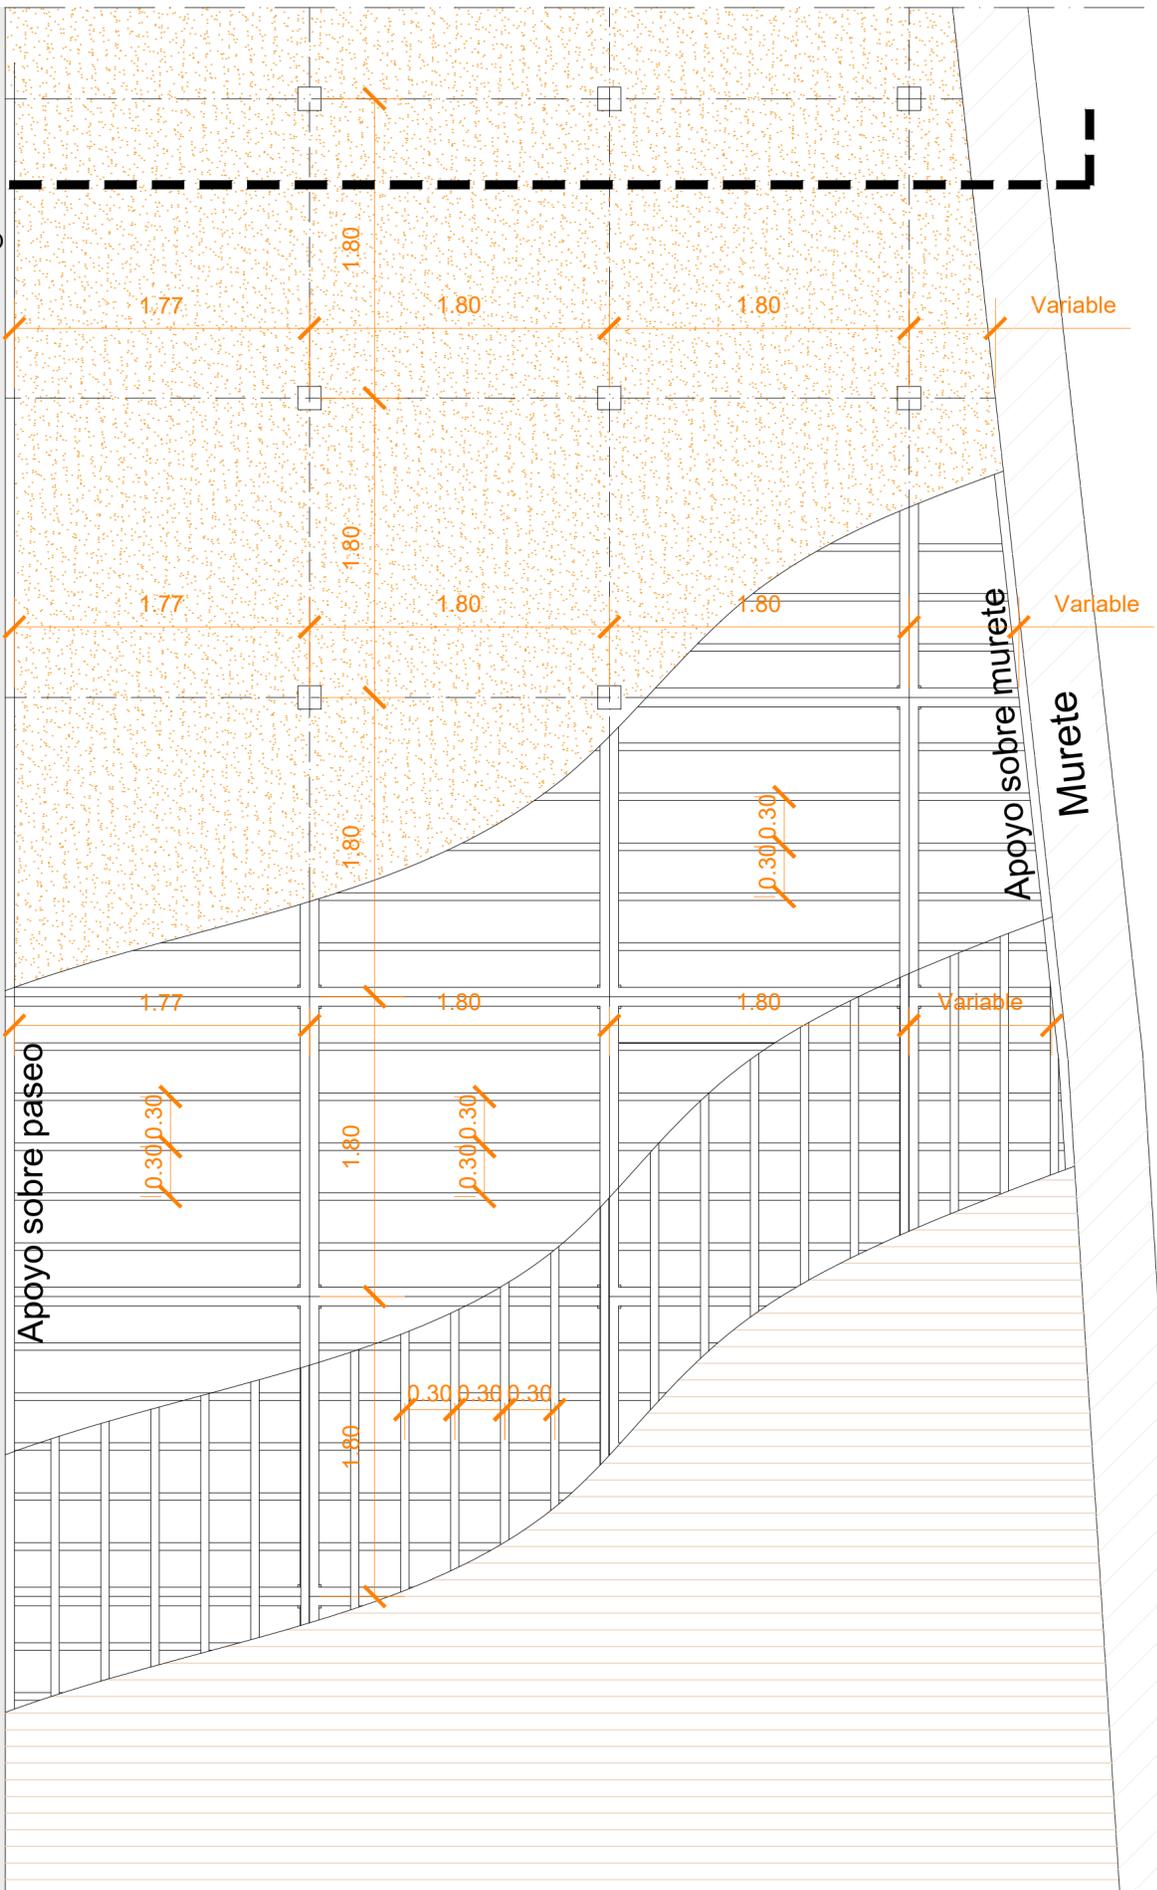

DETALLE DE SOPORTES Y RASTRELES TARIMA  
E. 1 / 30

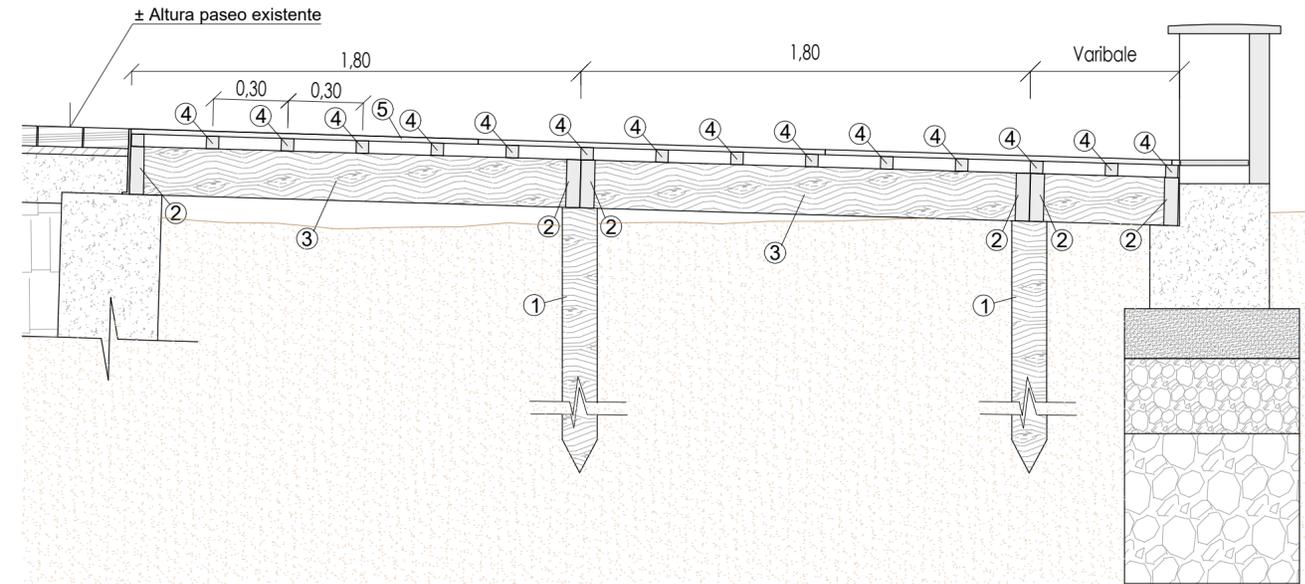

DETALLE TIPO SECCIÓN LONGITUDINAL  
RASTRELES TARIMA  
1/20


LEYENDA ENTARIMADO:

- ① Pilares de madera de pino C18 tratada en clase de uso IV de sección 140x140 mm (longitud variable) con media madera en cabeza para vigas.
- Tarimas autoportantes compuestas de:
- ② Vigas longitudinales de madera de pino de sección 192x56 mm de madera C18 en clase de uso IV.
- ③ Vigas transversales de madera de pino sección 192x45 mm de madera C18 en clase de uso IV cada 300mm.
- ④ Rastreles de 50x50 atornillados a las viguetas.
- ⑤ Tablas machiembradas de 100x20 mm.

<p>Título del Proyecto : <b>PROYECTO DE REMODELACIÓN DEL PASEO MARÍTIMO DE MAGALUF</b></p>		
<p>Director/a Municipal del Proyecto : Patricia Franco Martí I.T.O.P.</p>	<p>Plano : Estado Modificado Secciones Transversales Sección S6</p>	<p>Escala : 1/30 , 1/20</p>
<p>Autor/a Municipal del Proyecto : José Luis Mosteiro Sans Arquitecto</p>		<p>Fecha : Mayo 2021</p>
<p>Colaboradores: Jaime Alonso Álvarez Arquitecto</p>		<p>Referencia : 036-21</p>
		<p>Dibujado : JMA</p>
		<p>Nº Plano : <b>08</b> 10 de 10</p>





Vies i Obres  
calvia.com





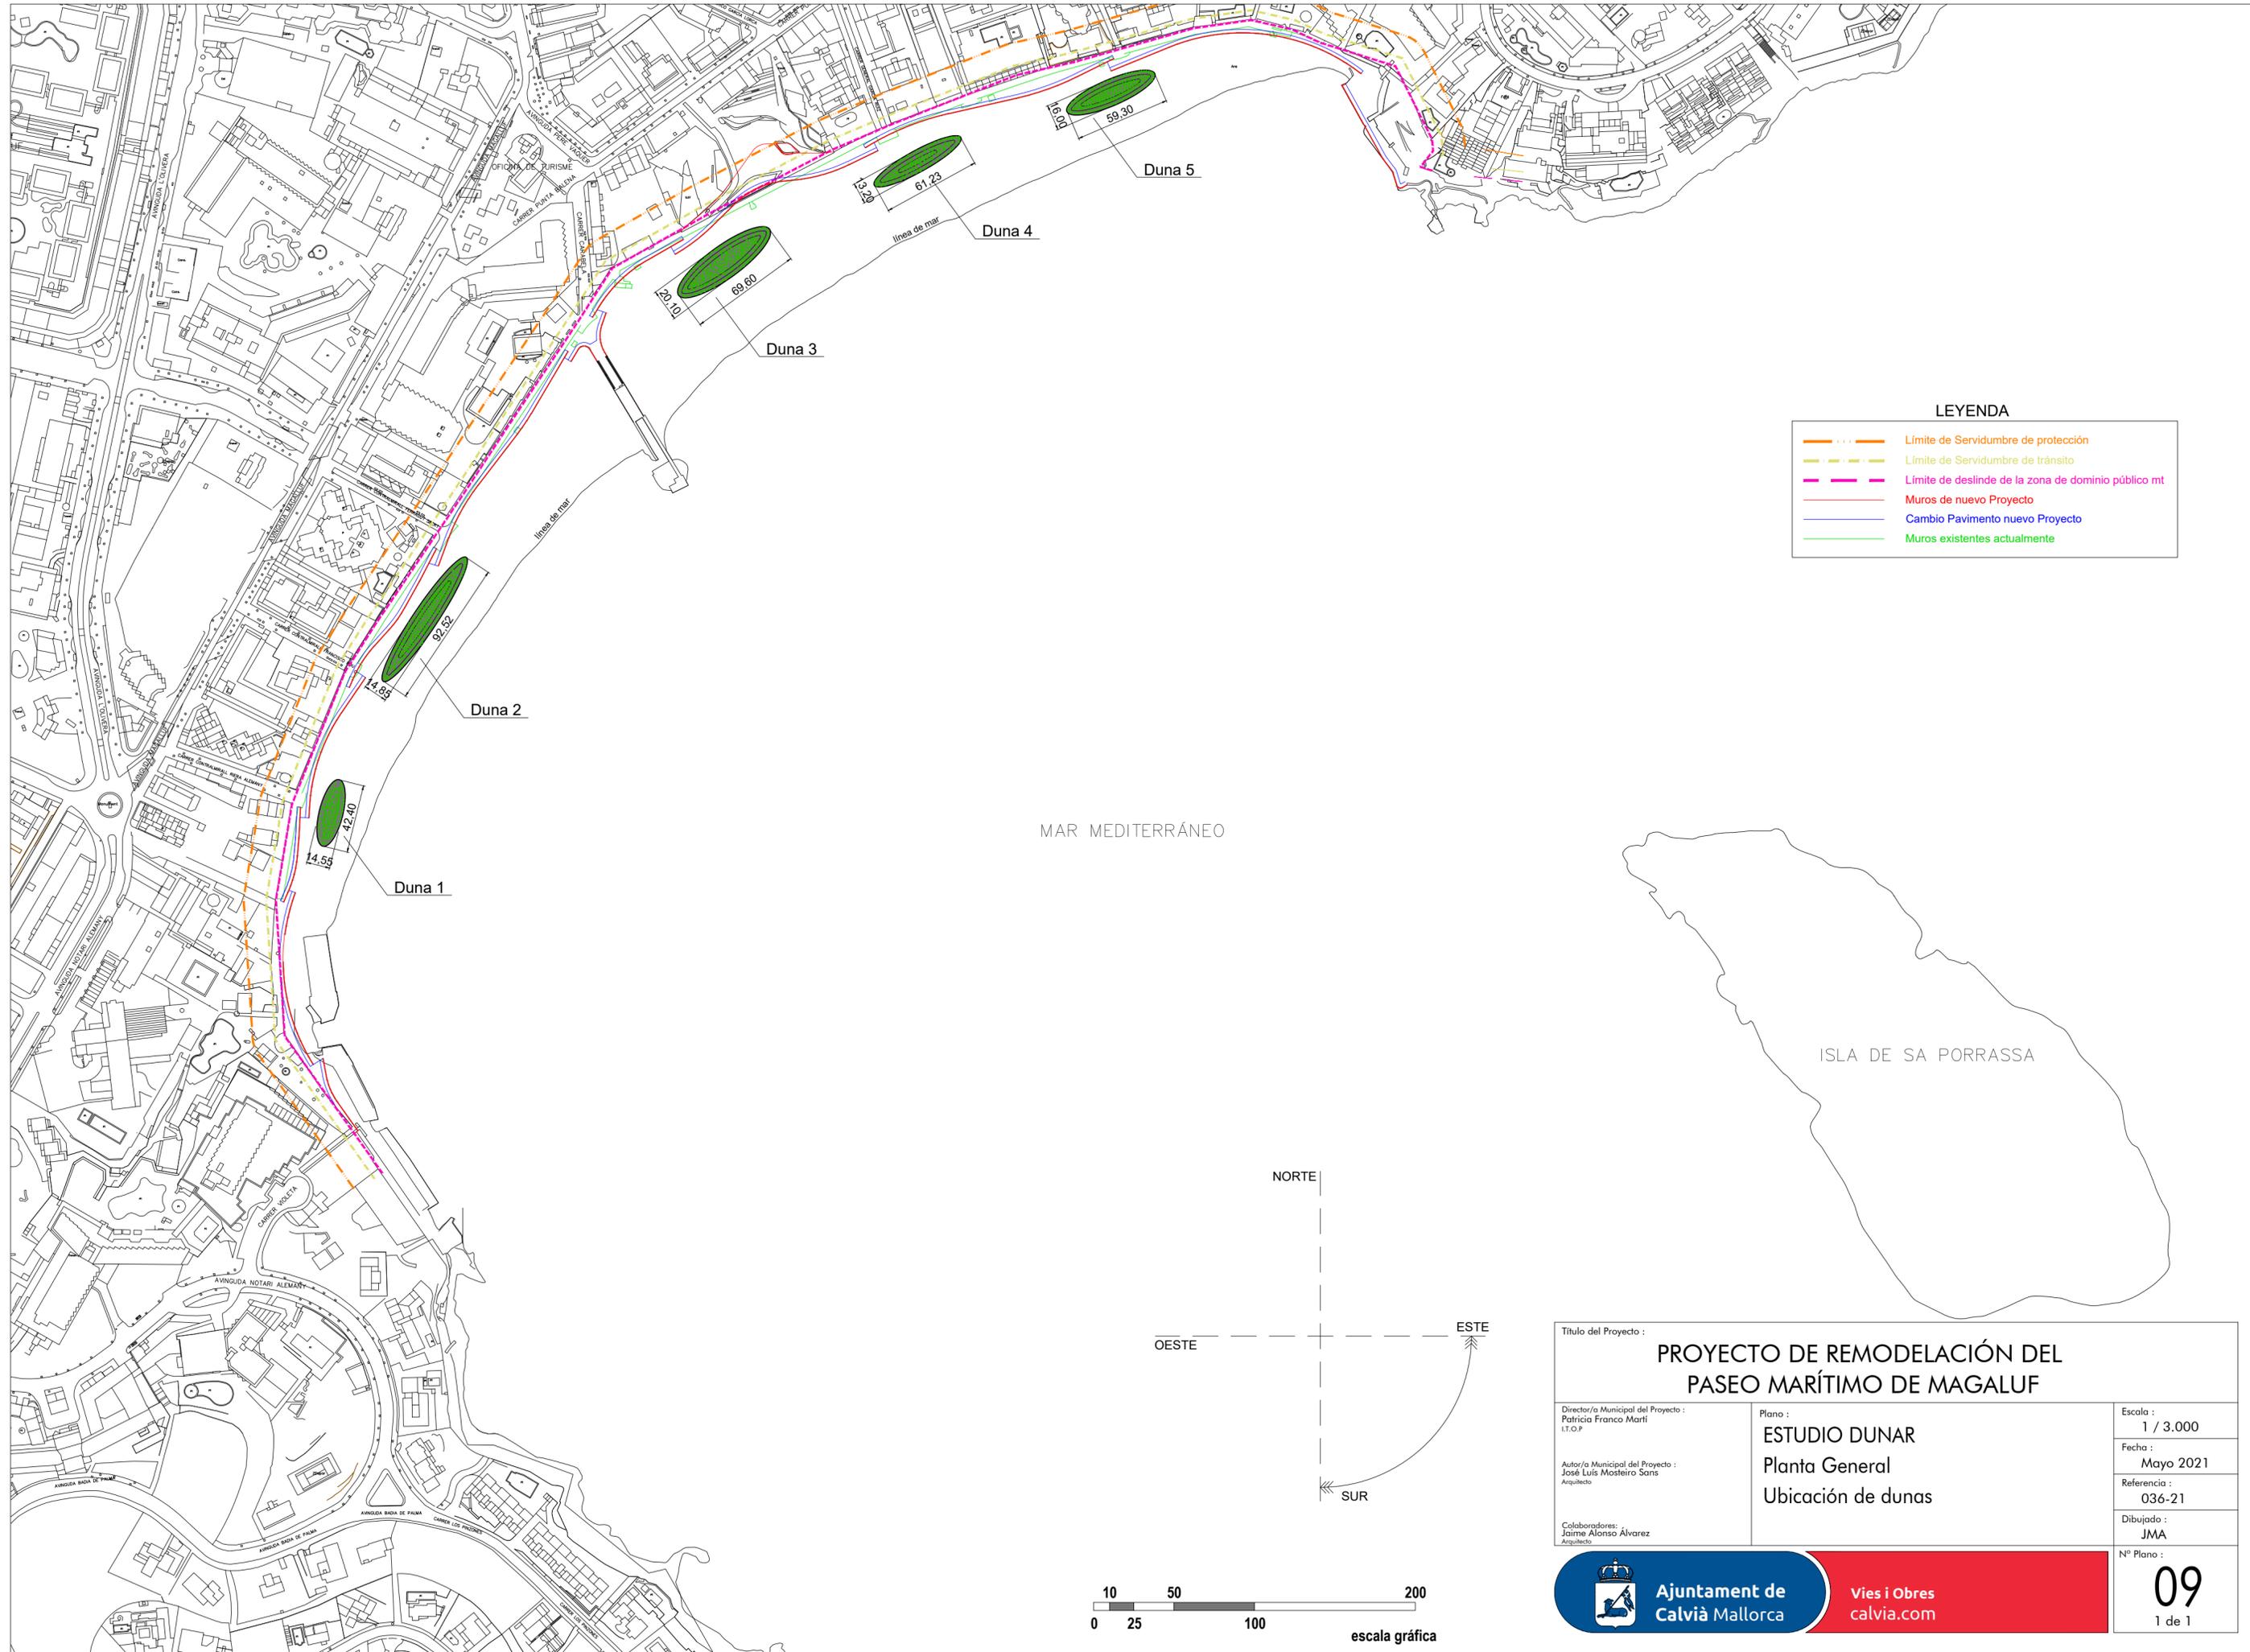


**LEYENDA**



	Límite de Servidumbre de protección
	Límite de Servidumbre de tránsito
	Límite de deslinde de la zona de dominio público mt
	Muros de nuevo Proyecto
	Cambio Pavimento nuevo Proyecto
	Muros existentes actualmente

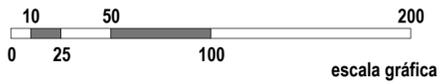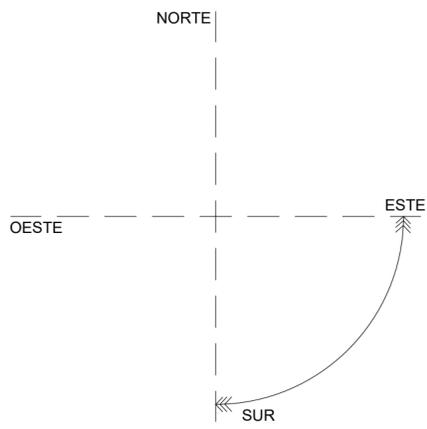


<p>Título del Proyecto : <b>PROYECTO DE REMODELACIÓN DEL PASEO MARÍTIMO DE MAGALUF</b></p>		
<p>Director/a Municipal del Proyecto : Patricia Franco Martí I.T.O.P</p>	<p>Plano : <b>ESTUDIO DUNAR</b> Planta General Ubicación de dunas</p>	<p>Escala : 1 / 3.000</p>
<p>Autor/a Municipal del Proyecto : José Luis Mosteiro Sans Arquitecto</p>		<p>Fecha : Mayo 2021</p>
<p>Colaboradores : Jaime Alonso Álvarez Arquitecto</p>		<p>Referencia : 036-21</p>
		<p>Dibujado : JMA</p>
<p>Vies i Obres calvia.com</p>		<p>Nº Plano : <b>09</b> 1 de 1</p>

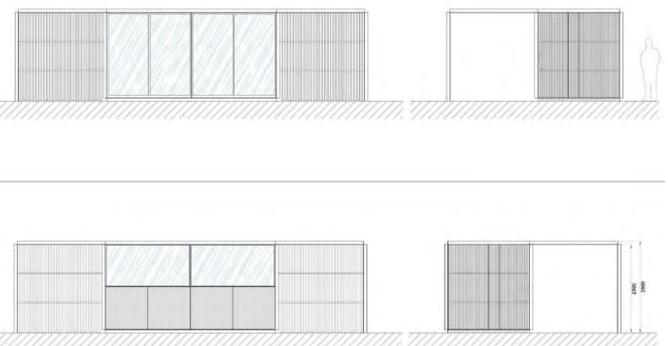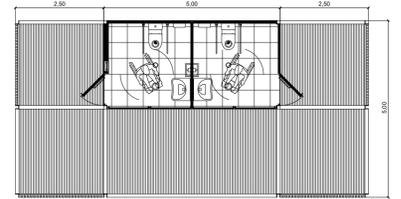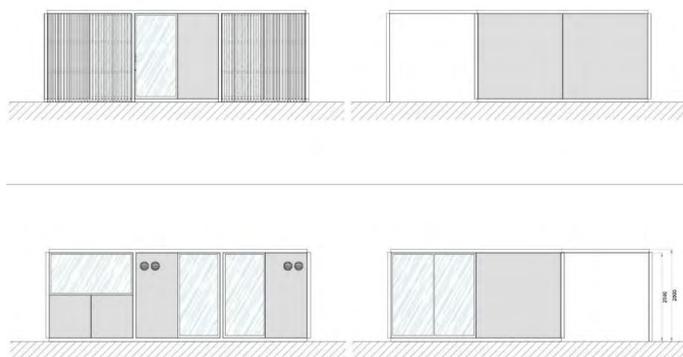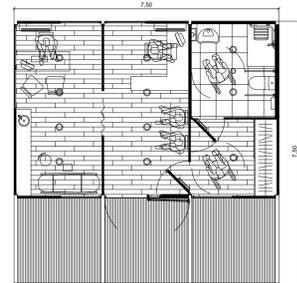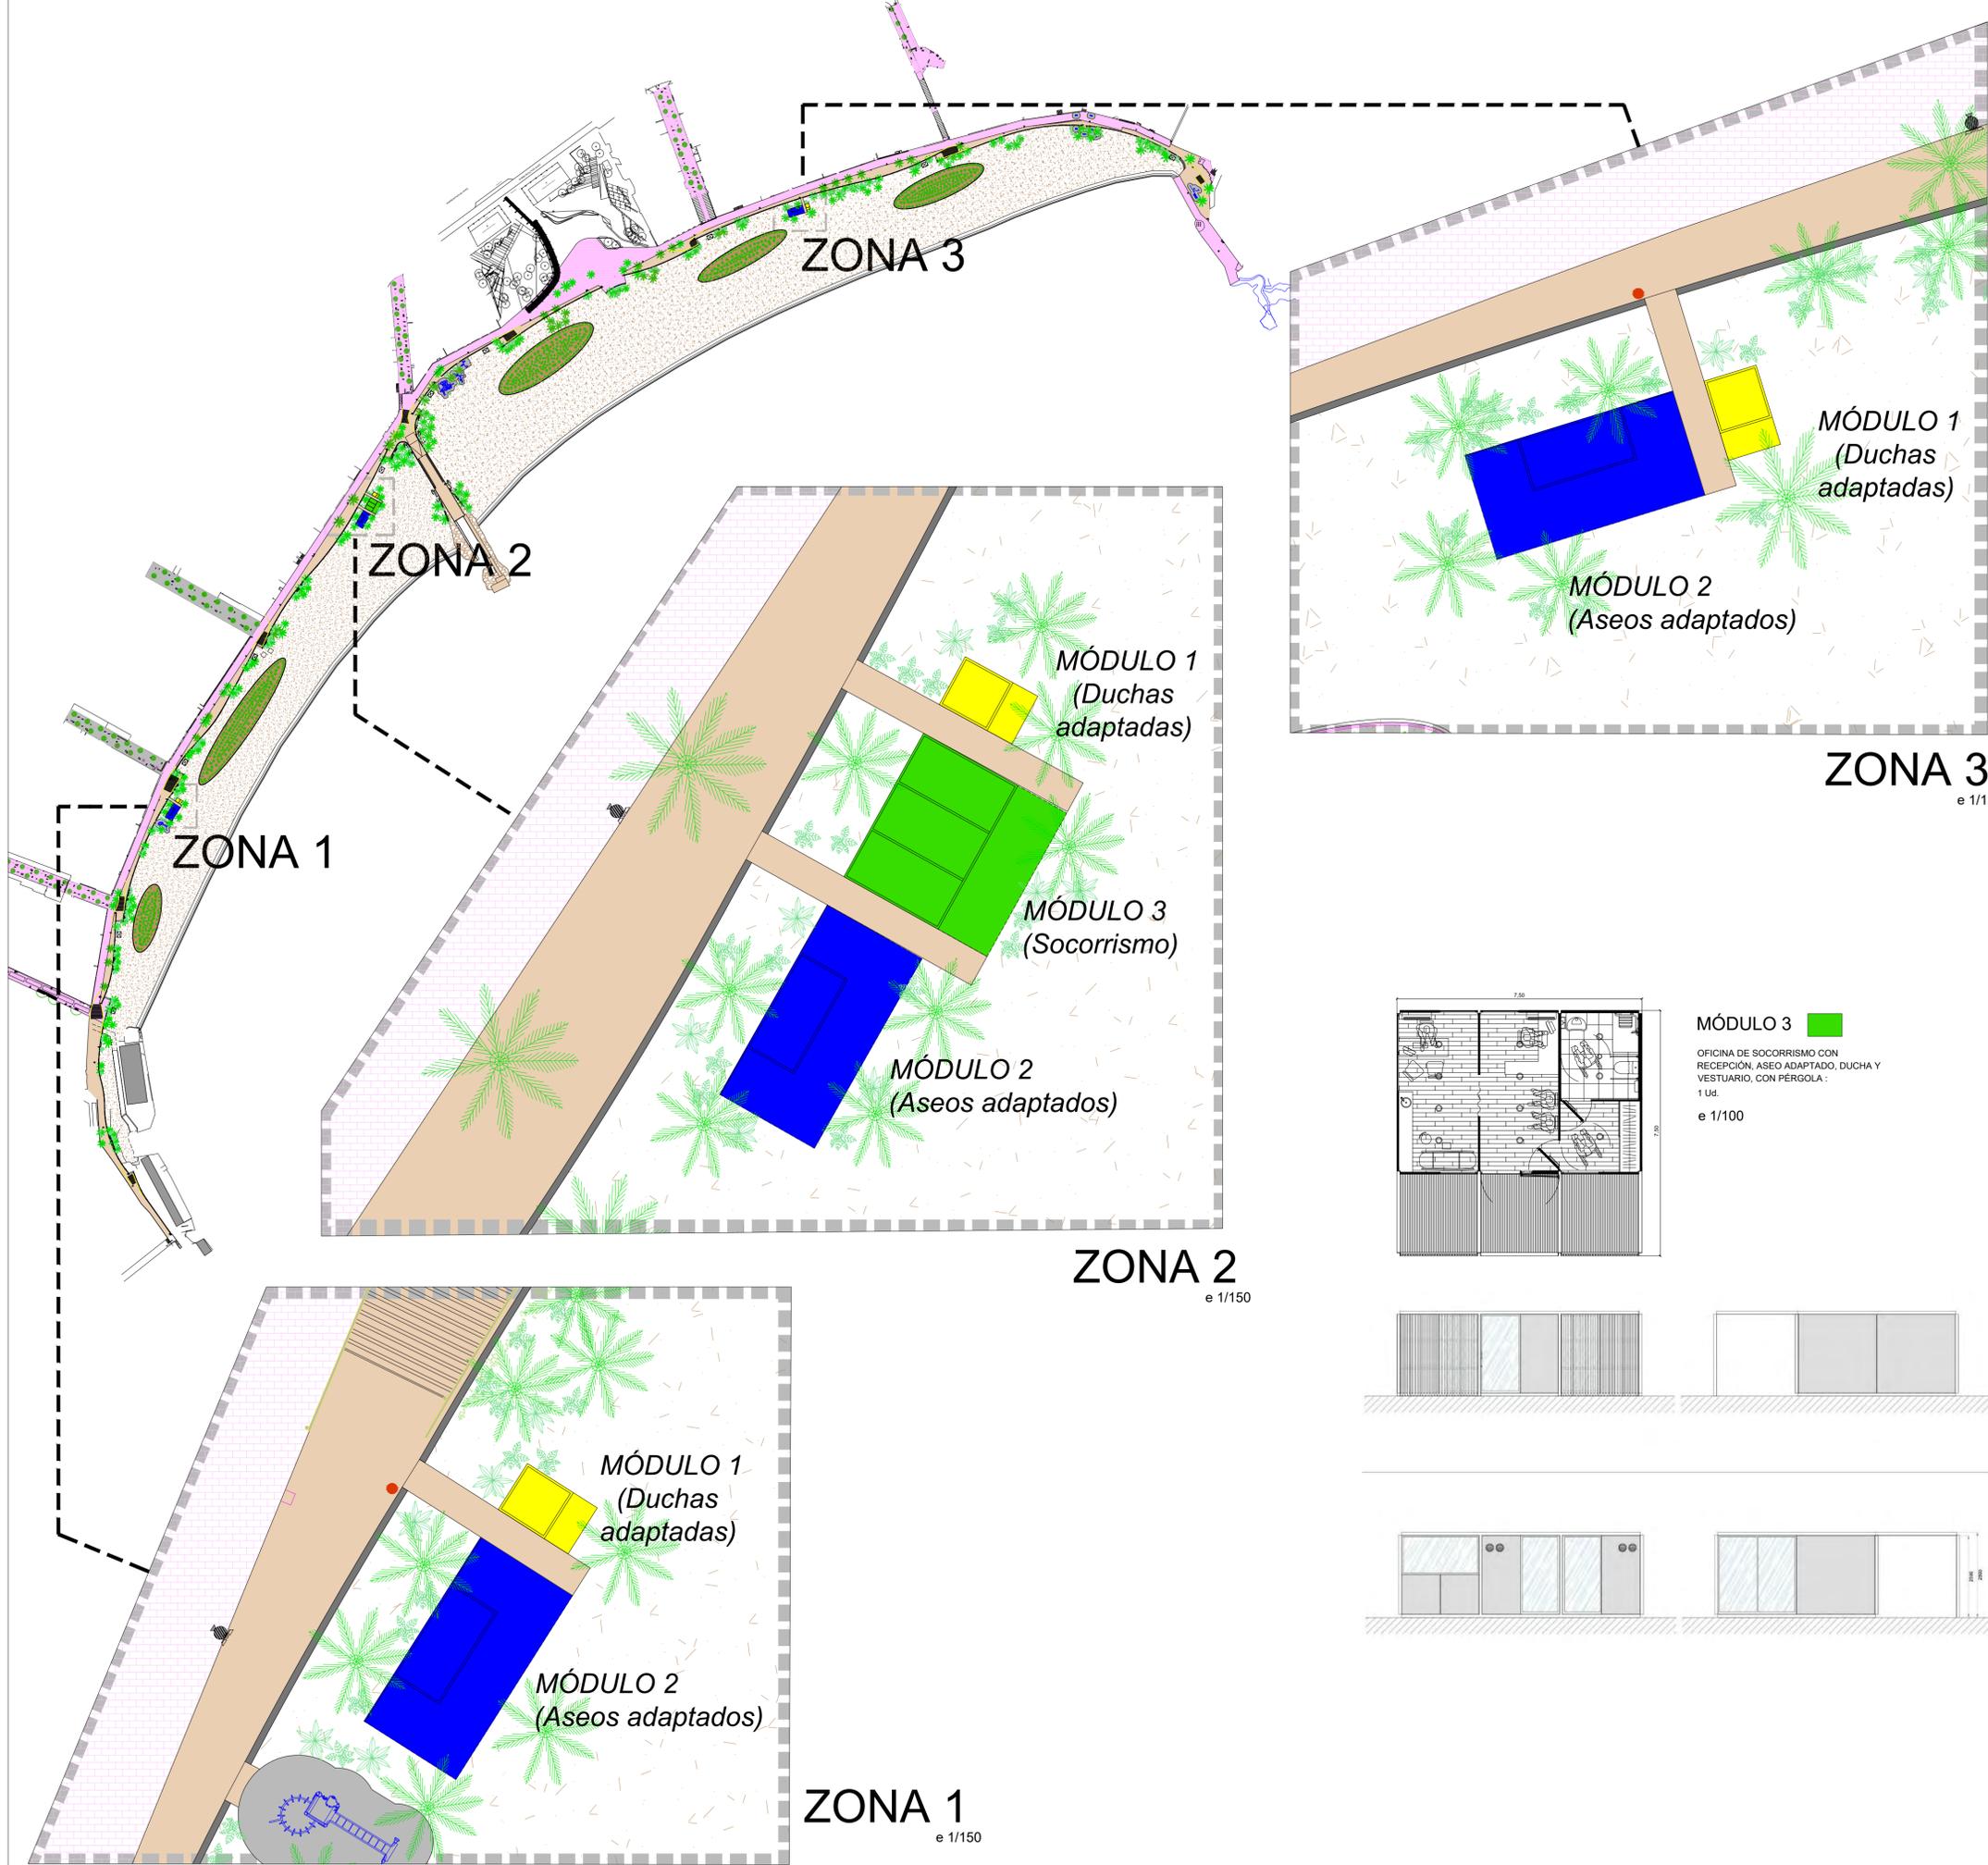


Título del Proyecto: <b>PROYECTO DE REMODELACIÓN DEL PASEO MARÍTIMO DE MAGALUF</b>		
Director/a Municipal del Proyecto: Policia Francisco Martí I.T.O.P.	Plano: Estado Modificado Ubicación y distribución Módulos de aseos, duchas, y Socorrismo	Escala: 11/100 Fecha: Mayo 2021 Referencia: 036-21 Dibujado: JMA
Autor/a Municipal del Proyecto: José Luis Montero Sans Arquitecto		Nº Plano: <b>10</b>
Colaboradores: Jaime Alonso Alvarez Arquitecto		1 de 1

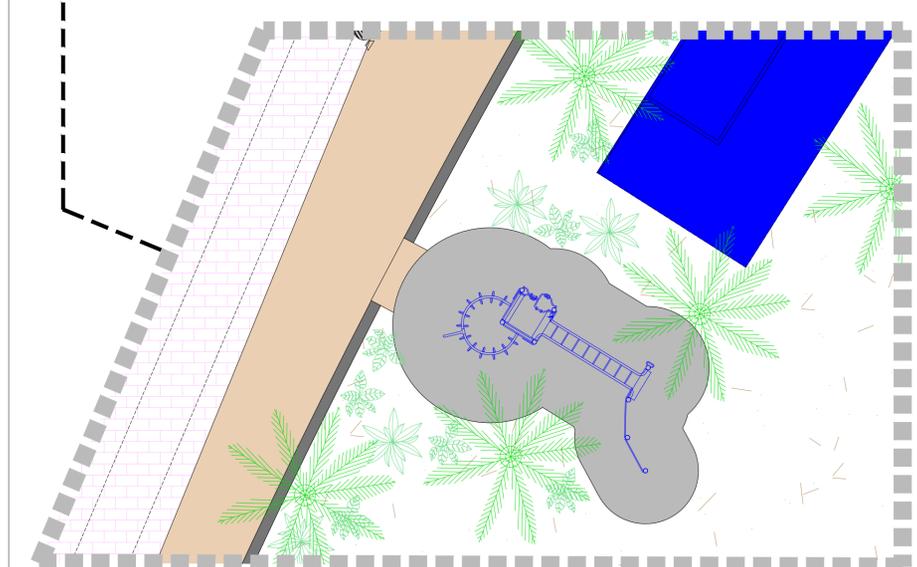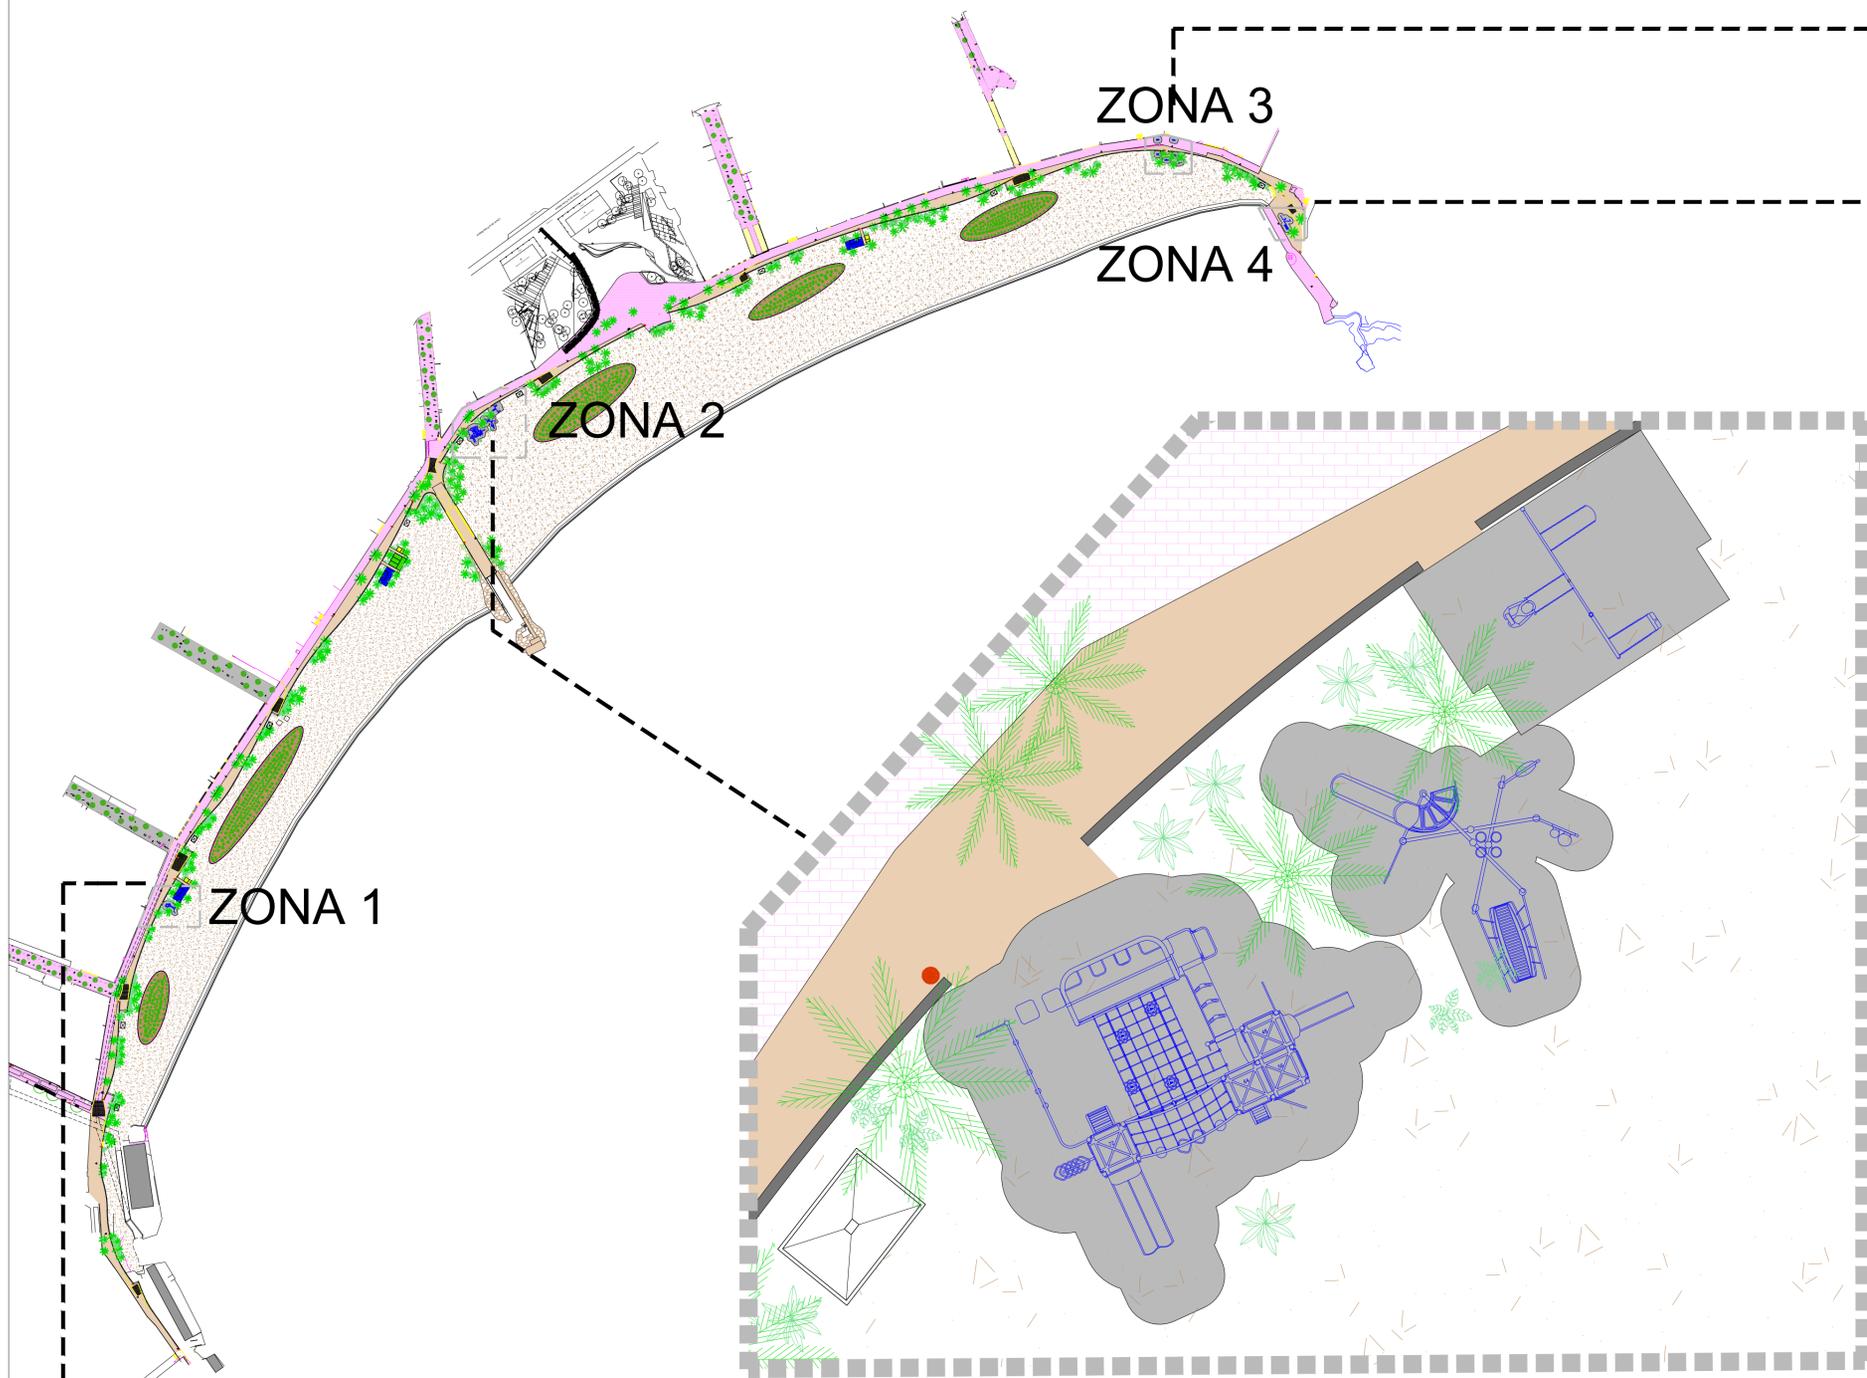


**ZONA 1**  
e 1/100

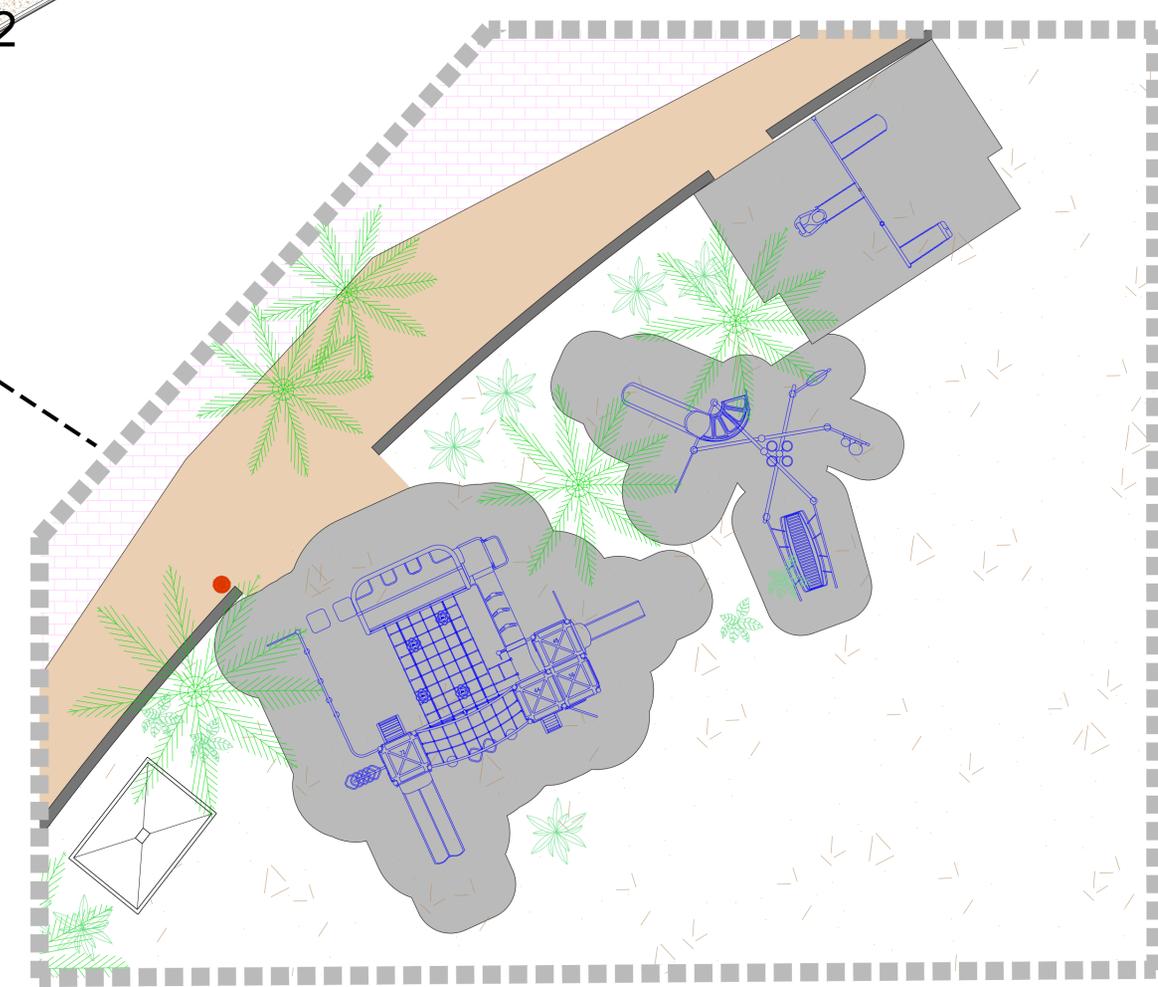

**ZONA 2**  
e 1/100

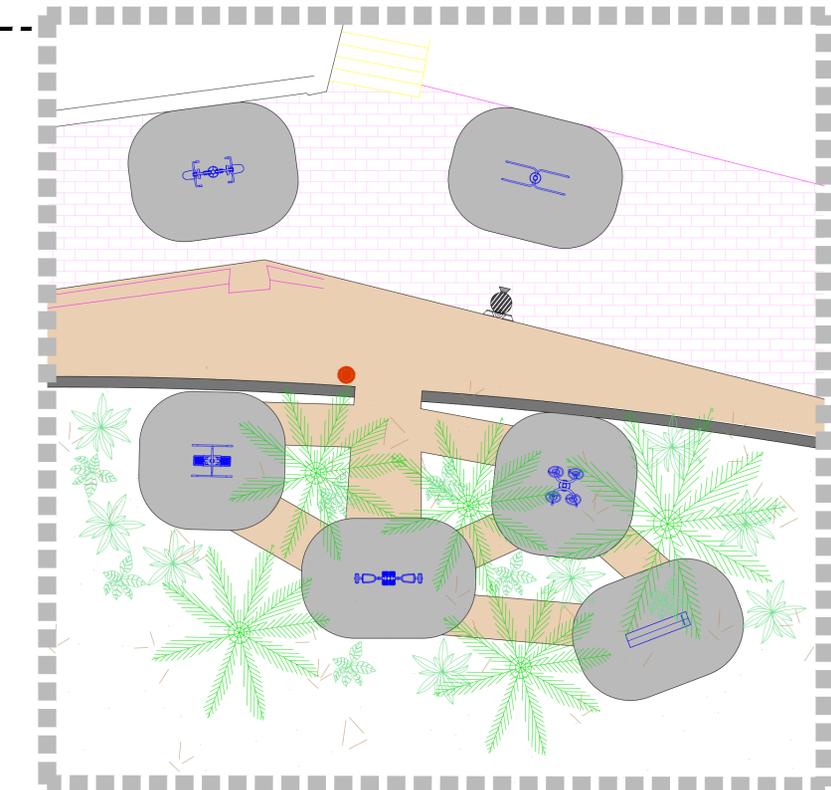


**ZONA 3**  
e 1/100

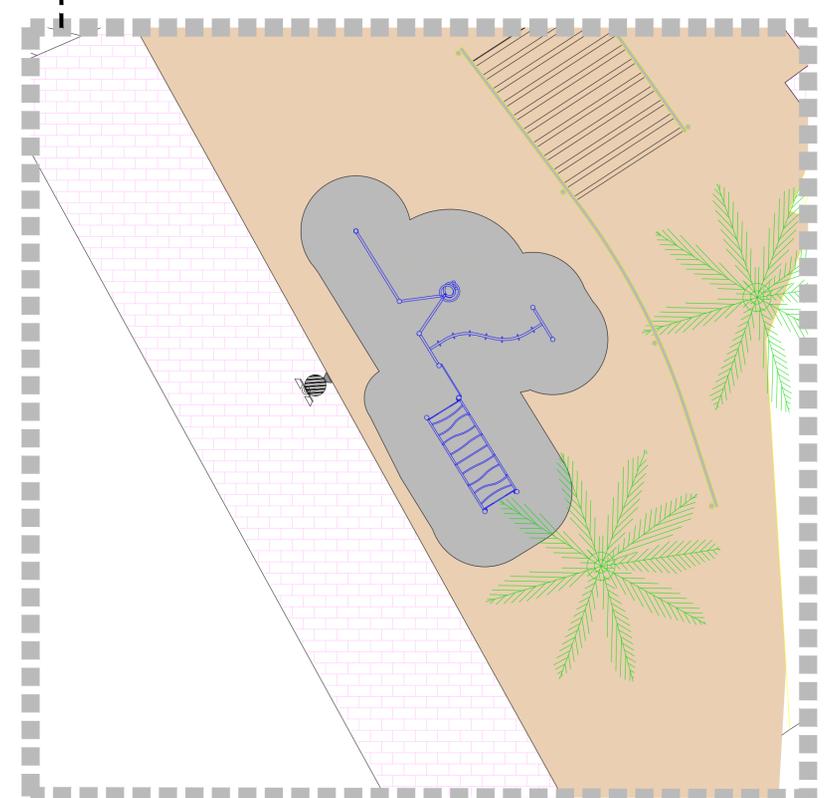

**ZONA 4**  
e 1/100

<b>Título del Proyecto :</b> PROYECTO DE REMODELACIÓN DEL PASEO MARÍTIMO DE MAGALUF		
<b>Director/a Municipal del Proyecto :</b> Patricia Franco Martí I.T.O.P.	<b>Plano :</b> PLANTA MODIFICADA Ubicación y distribución Juegos infantiles y máquinas de fitness	<b>Escala :</b> 1/100 <b>Fecha :</b> Mayo 2021 <b>Referencia :</b> 036-21
<b>Ayud/a Municipal del Proyecto :</b> José Luis Montero Sans Arquitecto	<b>Colaboradores:</b> Jaime Alonso Álvarez Arquitecto	<b>Dibujado :</b> JMA <b>Nº Plano :</b>

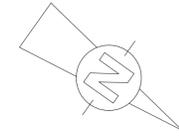

línea solape 01-02


Tajea existente a demoler

0.2%  
Canal descubierta

Ag Tg

Rebosadero a gravedad con telegestión.

línea solape 01-02

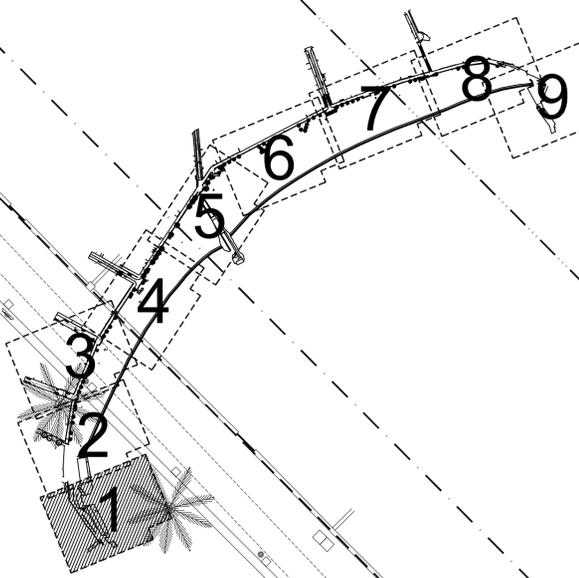


Título del Proyecto : <b>PROYECTO DE REMODELACIÓN DEL PASEO MARÍTIMO DE MAGALUF</b>		
Director/a Municipal del Proyecto : Ponçàs Franco Martí E.T.O.P.	Plano : <b>Red de pluviales Planta nuevas redes Tramo entre paso peatonal Nicki Beach y salida al mar</b>	Escala : 1 / 200
Autor/a Municipal del Proyecto : José Luis Mosteiro Sans Arquitecto		Fecha : Mayo 2021
Colaboradores: Jaume Alesana Álvarez Arquitecte		Referencia : 036-21
		Dibujado : XST
		Nº Plano : <b>IP-1</b>




Planta nuevas redes  
Escala 1:250

<b>Título del Proyecto:</b> <b>PROYECTO DE REMODELACIÓN DEL PASEO MARÍTIMO DE MAGALUF</b>		
Director/a Municipal del Proyecto: Polidoro Franco Martí E.T.O.P.	Plano: <b>Red de pluviales</b> <b>Planta nuevas redes</b> <b>Tramo entre C/. Contralmirante Ferragut y C/. Carabela.</b>	Escala: 1 / 250
Autor/a Municipal del Proyecto: José Luis Montaña Soria Asesor/a	Fecha: Mayo 2021	Referencia: 036-21
Colaboradores: Jaime Alonso Álvarez Asesor/a	Dibujado: XST	N.º Plano: <b>IP-1</b> 2 de 4
<b>Ajuntament de Calvià Mallorca</b>		<b>Vies i Obres</b> calvia.com

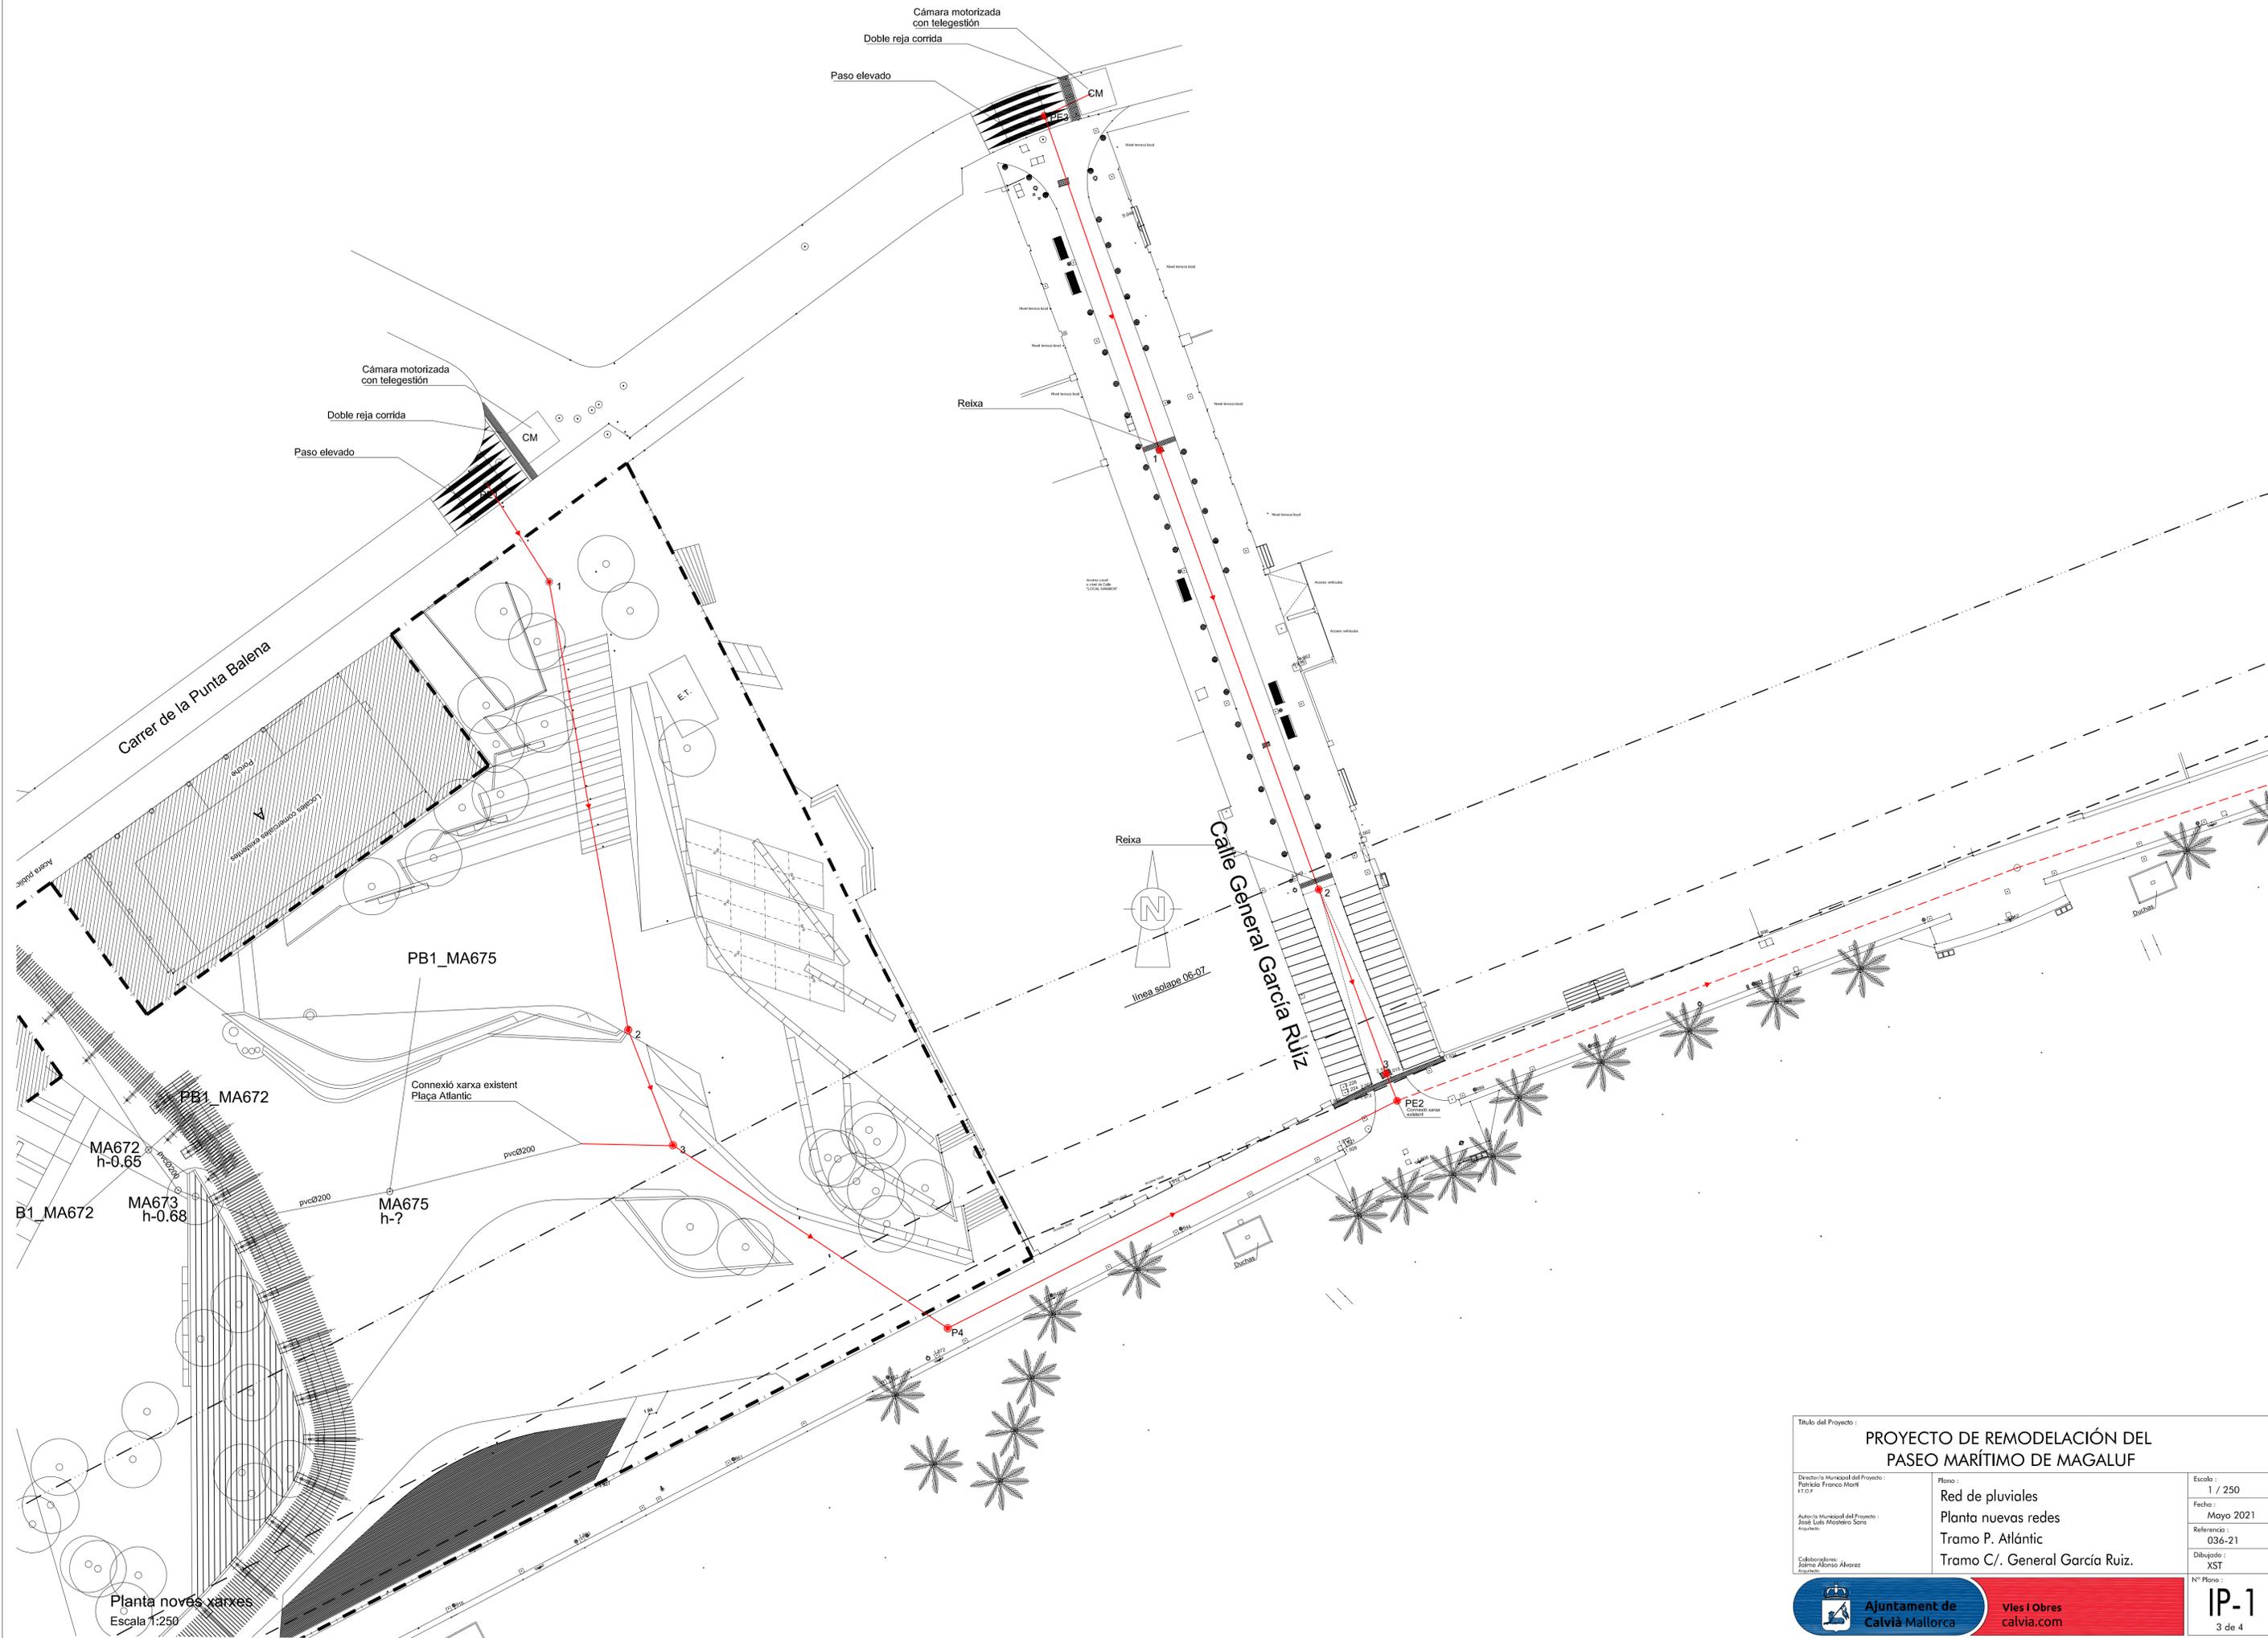


Planta noves xarxes  
Escala 1:250

<b>Título del Proyecto:</b> <b>PROYECTO DE REMODELACIÓN DEL PASEO MARÍTIMO DE MAGALUF</b>		
Director/a Municipal del Proyecto: Pol·lino Franco Martí E.T.O.P.	Plano: <b>Red de pluviales          Planta nuevas redes          Tramo P. Atlántic          Tramo C/. General García Ruiz.</b>	Escala: 1 / 250 Fecha: Mayo 2021 Referencia: 036-21 Dibujado: XST
Autor/a Municipal del Proyecto: José Luis Montaña Soria Arquitecto	Colaboradores: Jaime Alonso Álvarez Arquitecto	Nº Plano: <b>IP-1</b> 3 de 4
<b>Ajuntament de Calvià Mallorca</b> Vies i Obres calvia.com		

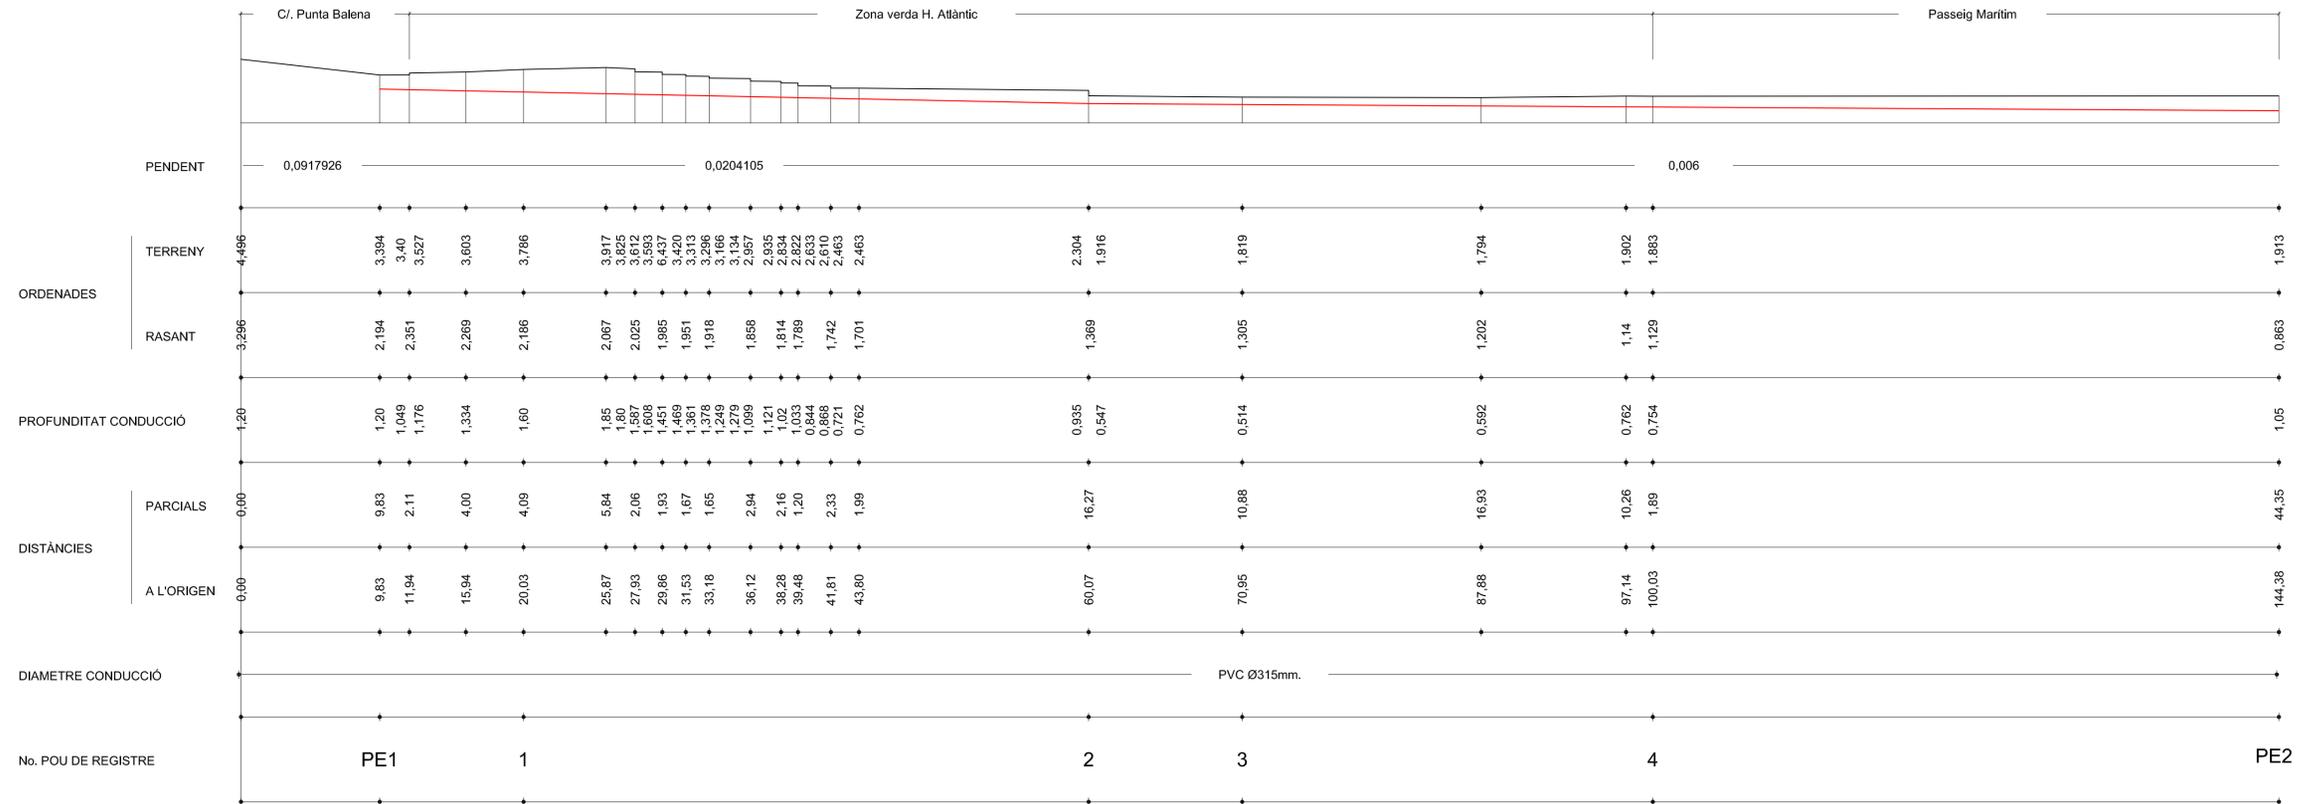


Tram C/. Punta Balena ZV Atlàntic Passeig Marítim  
Escala H=1:250; V=1:250

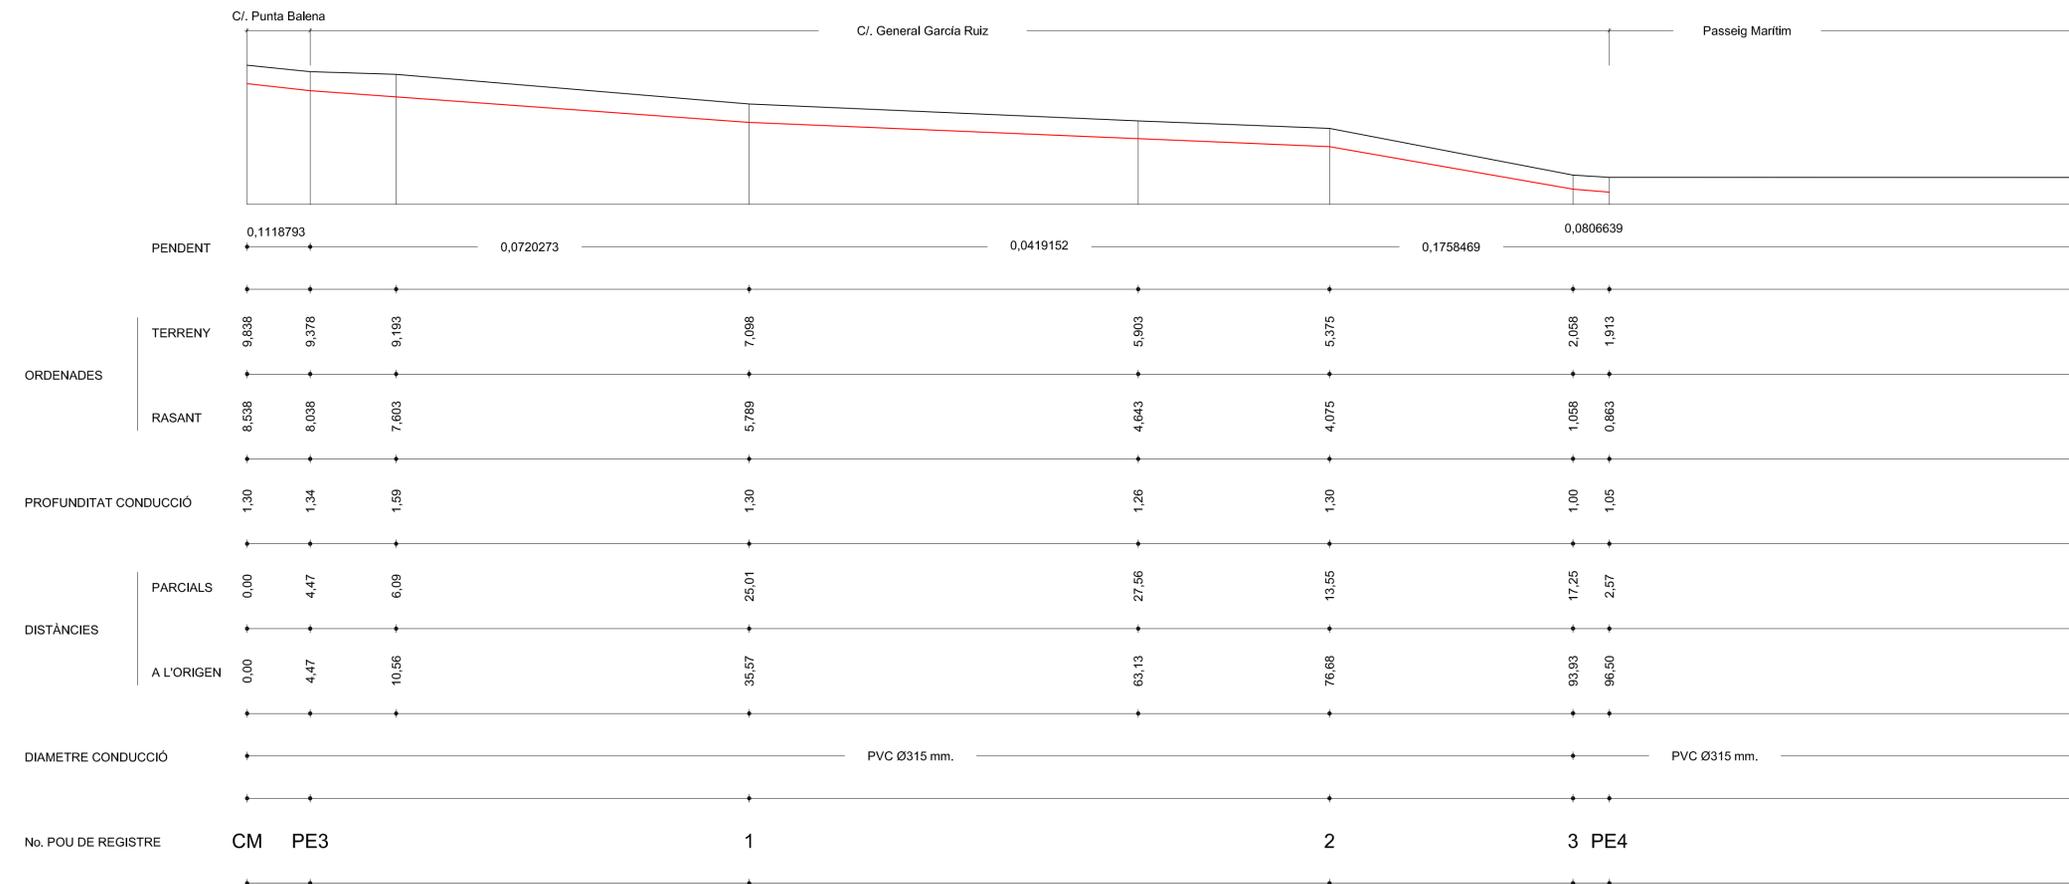


Tram C/. Punta Balena - C/. General García Ruiz  
Escala H=1:250; V=1:250


<b>Título del Proyecto:</b> <b>PROYECTO DE REMODELACIÓN DEL PASEO MARÍTIMO DE MAGALUF</b>		
Director/a Municipal del Proyecto: Polidoro Franco Martí I.T.O.P.	Plano: <b>Red de pluviales</b> <b>Perfiles longitudinales</b>	Escala: V= 1/250 H= 1/250 Fecha: Mayo 2021 Referencia: 036-21 Dibujado: XST
Autor/a Municipal del Proyecto: José Luis Montaña Somo Asesor/a	Colaboradores: Jaime Alonso Álvarez Asesor/a	N° Plano: <b>IP-2</b> 1 de 1

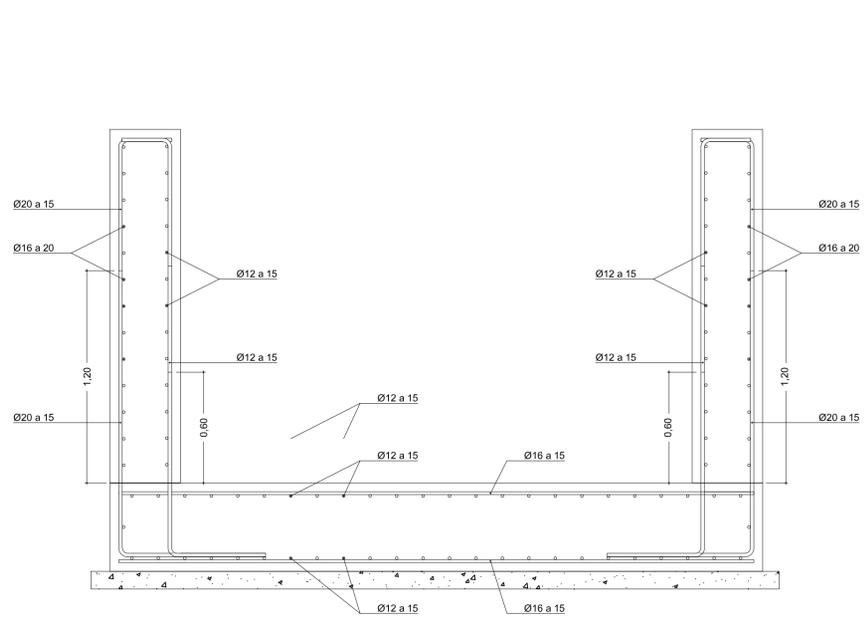


Sección estructura canal, tramo descubierto  
Escala 1:20

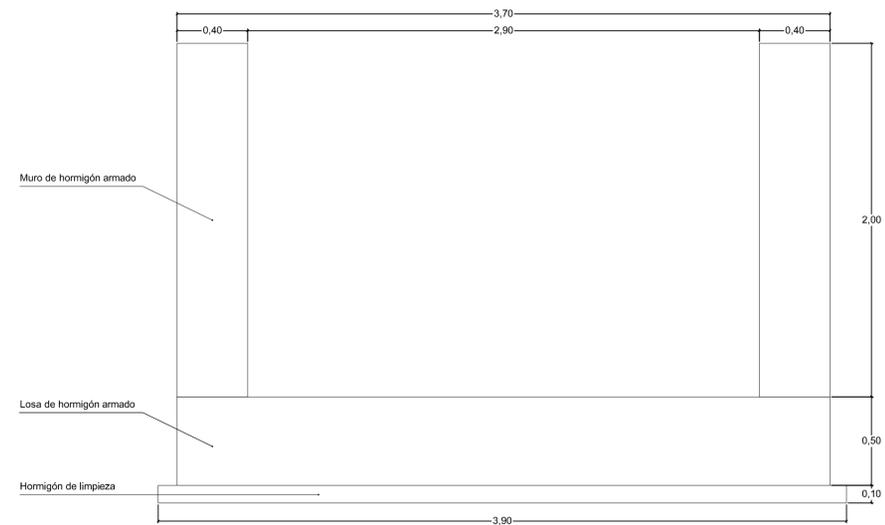


Sección tramo descubierto  
Escala 1:20

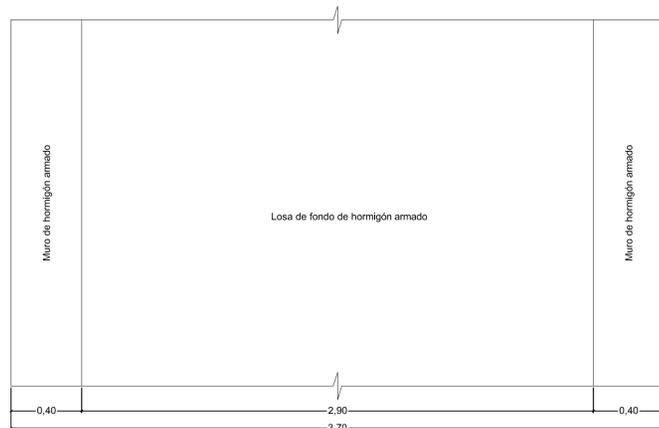


Planta tramo descubierto  
Escala 1:20

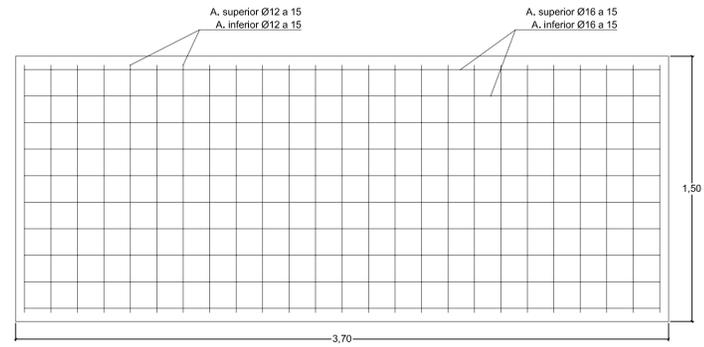

Planta estructura canal, Losa de cubierta.  
Escala 1:20

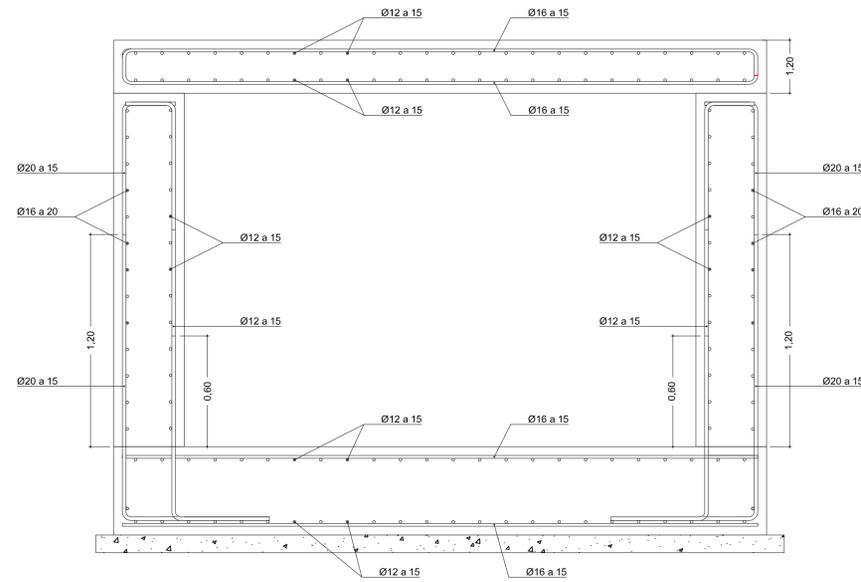

Sección estructura canal, tramo cubierto  
Escala 1:20

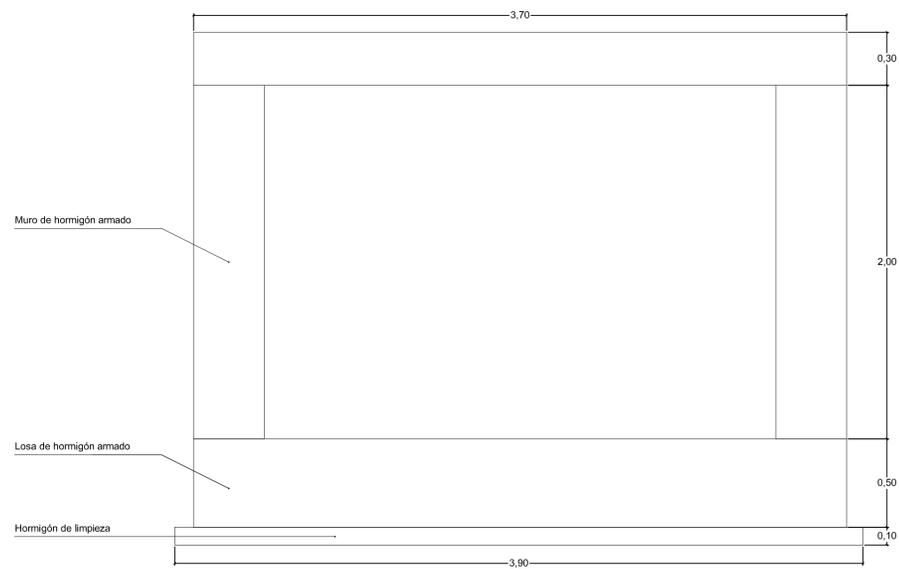

Sección tramo descubierto  
Escala 1:20

### CARACTERÍSTICAS Y ESPECIFICACIONES DEL HORMIGÓN ESTRUCTURAL C.T.E EHE-08.

DETERMINACIONES PREVIAS	CLASE DE EXPOSICION		
	NIVEL DE CONTROL DE EJECUCION	IIIc+Qb	
NIVELES DE CONTROL DEL MATERIAL Y COEF. DE SEGURIDAD	HORMIGON	NIVEL DE CONTROL	NORMAL
		COEFICIENTE DE SEGURIDAD	1.50
	ACERO	NIVEL DE CONTROL	NORMAL
		COEFICIENTE DE SEGURIDAD	1.15
COEF. SEGURIDAD SOBRE ACCIONES VARIABLES O PERMANENTES DE VALOR NO CONSTANTES	ACCIONES PERMANENTES	1.35	
HORMIGON	TIPOS DE HORMIGON	CIMENTACION (1)	HA-35-B-20-IIIC+QB
	COMPONENTES DEL HORMIGON	ESTRUCTURA (2)	HA-35-B-20-IIIC+QB
		CEMENTO	CEM II/A S 42.5N/SR
	TAMAÑO MAXIMO Y MINIMO DEL ARIDO	ARIDOS	MACHAQ.CALCAREO
		AGUA	(1) 20/30 mm. (2) 20/30 mm.
	CONTENIDO MINIMO DE CEMENTO	AGUA	SEGUN ART.27
	RELACION MAXIMA AGUA/CEMENTO	CONTENIDO MINIMO DE CEMENTO	275 Kg.
	ADITIVOS	RELACION MAXIMA AGUA/CEMENTO	0.60
	DOCILIDAD	ADITIVOS	CONSULTAR D.F
		CONSISTENCIA	BLANDA
RESISTENCIA CARACTERISTICA	COMPACTACION	VIBR. MECANICO	
	ASIENTO EN EL CONO DE ABRAMS	6 - 9 cms.	
ARMADURAS	A LOS 7 DIAS	27 N/mm2	
	A LOS 28 DIAS	35 N/mm2	
TIPO DE ACERO	BARRAS CORRUGADAS	B500S	
	MALLAS ELECTROSOLDADAS	B500T	
CARACTERISTICAS	LIMITE ELASTICO	500 N/mm2	
	ACERO CERTIFICADO	Marca AENOR	
OTROS	RECUB. NOMINAL	RECUBRIMIENTO MINIMO + 10 mm	B500S
	SEPARADORES	SE DISPONDRAN SEPARADORES O CALZOS SEGUN Art. 37.2.5 Y EL Art. 66.2.	B500T

Título del Proyecto : <b>PROYECTO DE REMODELACIÓN DEL PASEO MARÍTIMO DE MAGALUF</b>		
Director/a Municipal del Proyecto : Pobleda Franco Martí I.T.O.P.	Plano : <b>Red de pluviales</b> <b>Perfiles longitudinales</b>	Escala : V= 1/250 H= 1/250
Autor/a Municipal del Proyecto : José Luis Montaña Soria Asesor/a		Fecha : Mayo 2021
Colaboradores: Jaime Alonso Álvarez Asesor/a		Referencia : 036-21
		Dibujado : XST
		Nº Plano :



línea solape 02-03


Paso peatonal (sin nombre)

línea solape 02-03

línea solape 02-03

línea solape 01-02


línea solape 01-02

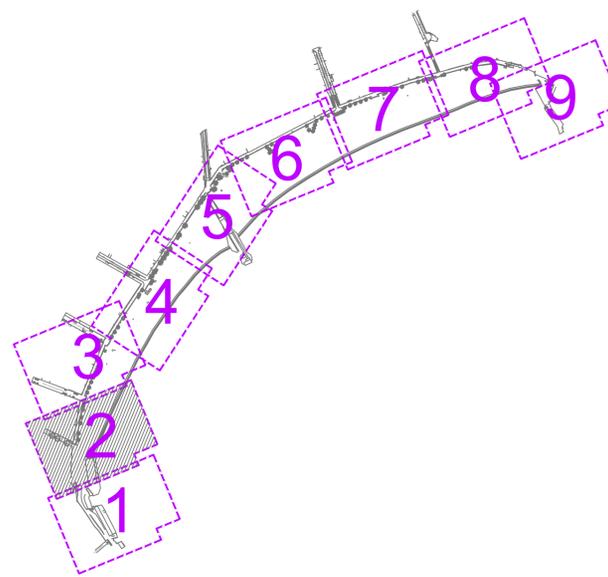

Título del Proyecto : <b>PROYECTO DE REMODELACIÓN DEL PASEO MARÍTIMO DE MAGALUF</b>		
Director/a Municipal del Proyecto : Patricia Franco Martí I.T.O.P.	Plano : <b>Estado Modificado</b> <b>Planta General</b> <b>Instalaciones</b> <b>Agua Potable</b>	Escala : 1 / 200 Fecha : Mayo 2021 Referencia : 036-21
Autor/a Municipal del Proyecto : José Luis Montero Soria Alcalde	Colaboradores: Jaime Alonso Álvarez Arquitecto	Dibujaado : JMA Nº Plano : <b>IA-01</b> 1 de 8



Vies i Obres  
calvia.com

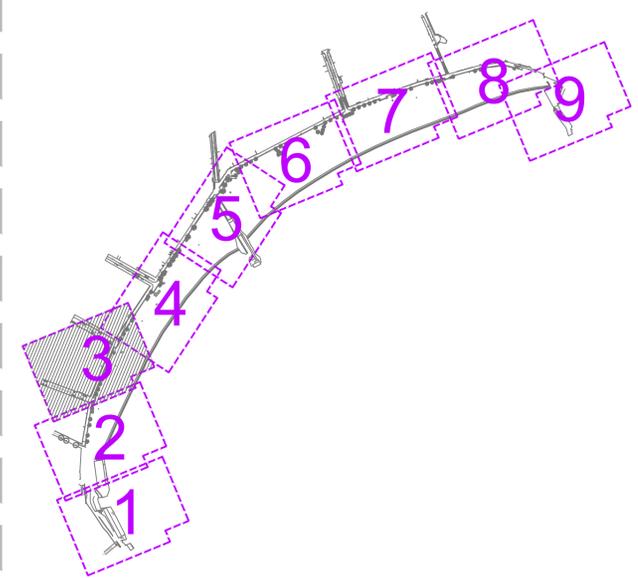

Calle Contralmirante Pou

Calle Contralmirante Riera Alemany

línea solape 03-04  
línea solape 01-02  
línea solape 02-03

ASEOS ACCESIBLES

DUCHAS ACCESIBLES

línea solape 03-04

<p>Título del Proyecto : <b>PROYECTO DE REMODELACIÓN DEL PASEO MARÍTIMO DE MAGALUF</b></p>		
<p>Director/a Municipal del Proyecto : Pública Franco Martí I.T.O.P.</p>	<p>Plano : <b>Estado Modificado</b> Planta General Instalaciones Agua potable</p>	<p>Escala : 1 / 200</p> <p>Fecha : Mayo 2021</p> <p>Referencia : 036-21</p> <p>Dibujado : JMA</p>
<p>Ayuda Municipal del Proyecto : José Luis Mordeno Sana Ayudante</p>	<p>Colaboradores: Jaime Alonso Alvarez Ayudante</p>	<p>Nº Plano : <b>IA-01</b> 2 de 8</p>
<p>Ajuntament de Calvià Mallorca</p>		<p>Vies i Obres calvia.com</p>

100 m

línea solape 03-04

línea solape 04-05

erragut




línea solape 03-04

línea solape 04-05


<b>Título del Proyecto :</b> <b>PROYECTO DE REMODELACIÓN DEL PASEO MARÍTIMO DE MAGALUF</b>		
<b>Director/a Municipal del Proyecto :</b> Patricia Franco Martí I.T.O.P.	<b>Plano :</b> Estado Modificado Planta General Instalaciones Agua potable	<b>Escala :</b> 1 / 200 <b>Fecha :</b> Mayo 2021 <b>Referencia :</b> 036-21 <b>Dibujado :</b> JMA <b>Nº Plano :</b> <b>IA-01</b> 3 de 8
<b>Ayuda Municipal del Proyecto :</b> José Luis Montero Sana Arquitecto	<b>Colaboradores :</b> Jaime Alonso Álvarez Arquitecto	 <b>Ajuntament de Calvià Mallorca</b> Vies i Obres calvia.com



<b>Título del Proyecto :</b> <b>PROYECTO DE REMODELACIÓN DEL PASEO MARÍTIMO DE MAGALUF</b>		
<b>Director/a Municipal del Proyecto :</b> Patricia Franco Martí I.T.O.P.	<b>Plano :</b> Estado Modificado Planta General Instalaciones Agua potable	<b>Escala :</b> 1 / 200 <b>Fecha :</b> Mayo 2021 <b>Referencia :</b> 036-21 <b>Dibujado :</b> JMA <b>Nº Plano :</b> <b>IA-01</b> 4 de 8
<b>Autor/a Municipal del Proyecto :</b> José Luis Montoro Sans Asesor/a	<b>Ajuntament de Calvià Mallorca</b> Vies i Obres calvia.com	

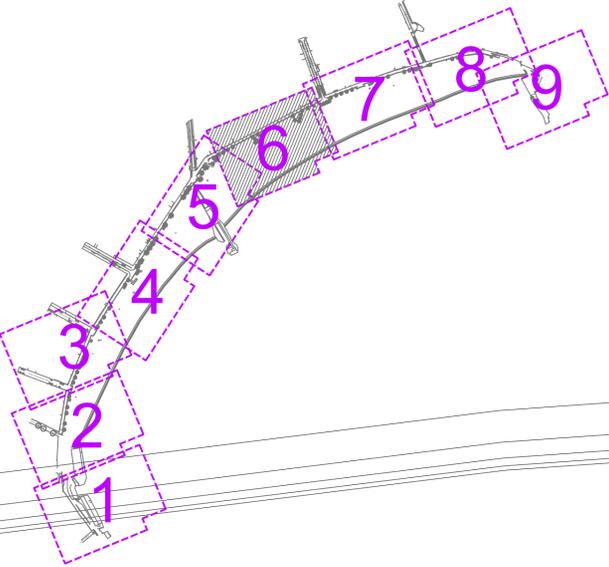


<b>Título del Proyecto :</b> <b>PROYECTO DE REMODELACIÓN DEL PASEO MARÍTIMO DE MAGALUF</b>		
<b>Director/a Municipal del Proyecto :</b> Patricia Franco Martí I.T.O.P.	<b>Plano :</b> Estado Modificado Planta General Instalaciones Agua potable	<b>Escala :</b> 1 / 200 <b>Fecha :</b> Mayo 2021 <b>Referencia :</b> 036-21 <b>Dibujado :</b> JMA <b>Nº Plano :</b> <b>IA-01</b> 5 de 8
<b>Autor/a Municipal del Proyecto :</b> José Luis Montoro Sans Asesor/a	<b>Colaboradores:</b> Jaime Alonso Alvarez Asesor/a	 

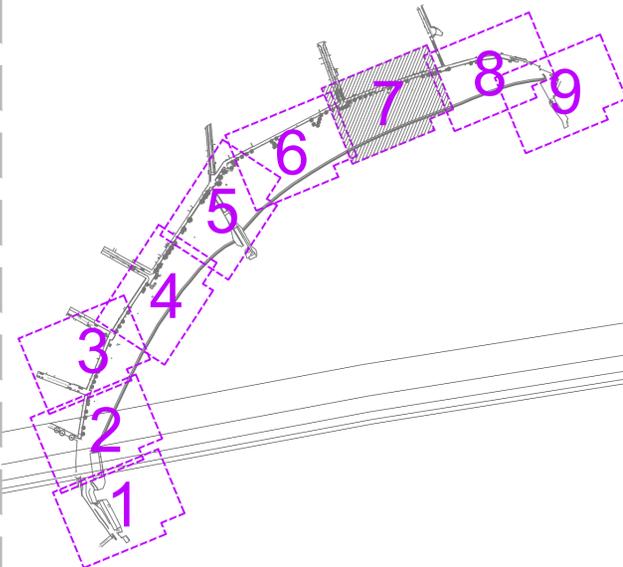

<b>Título del Proyecto :</b> <b>PROYECTO DE REMODELACIÓN DEL PASEO MARÍTIMO DE MAGALUF</b>		
Director/a Municipal del Proyecto : Patricia Franco Martí I.T.O.P.	Plano : <b>Estado Modificado</b> <b>Planta General</b> <b>Instalaciones</b> <b>Agua Potable</b>	Escala : 1 / 200 Fecha : Mayo 2021 Referencia : 036-21 Dibujado : JMA Nº Plano : <b>IA-01</b> 6 de 8
Autor/a Municipal del Proyecto : José Luis Montero Sans Asesor/a	Colaboradores: Jaime Alonso Alvarez Asesor/a	Ayuntamiento de Calvià Mallorca Vies i Obres calvia.com

línea solape 07-08


irre

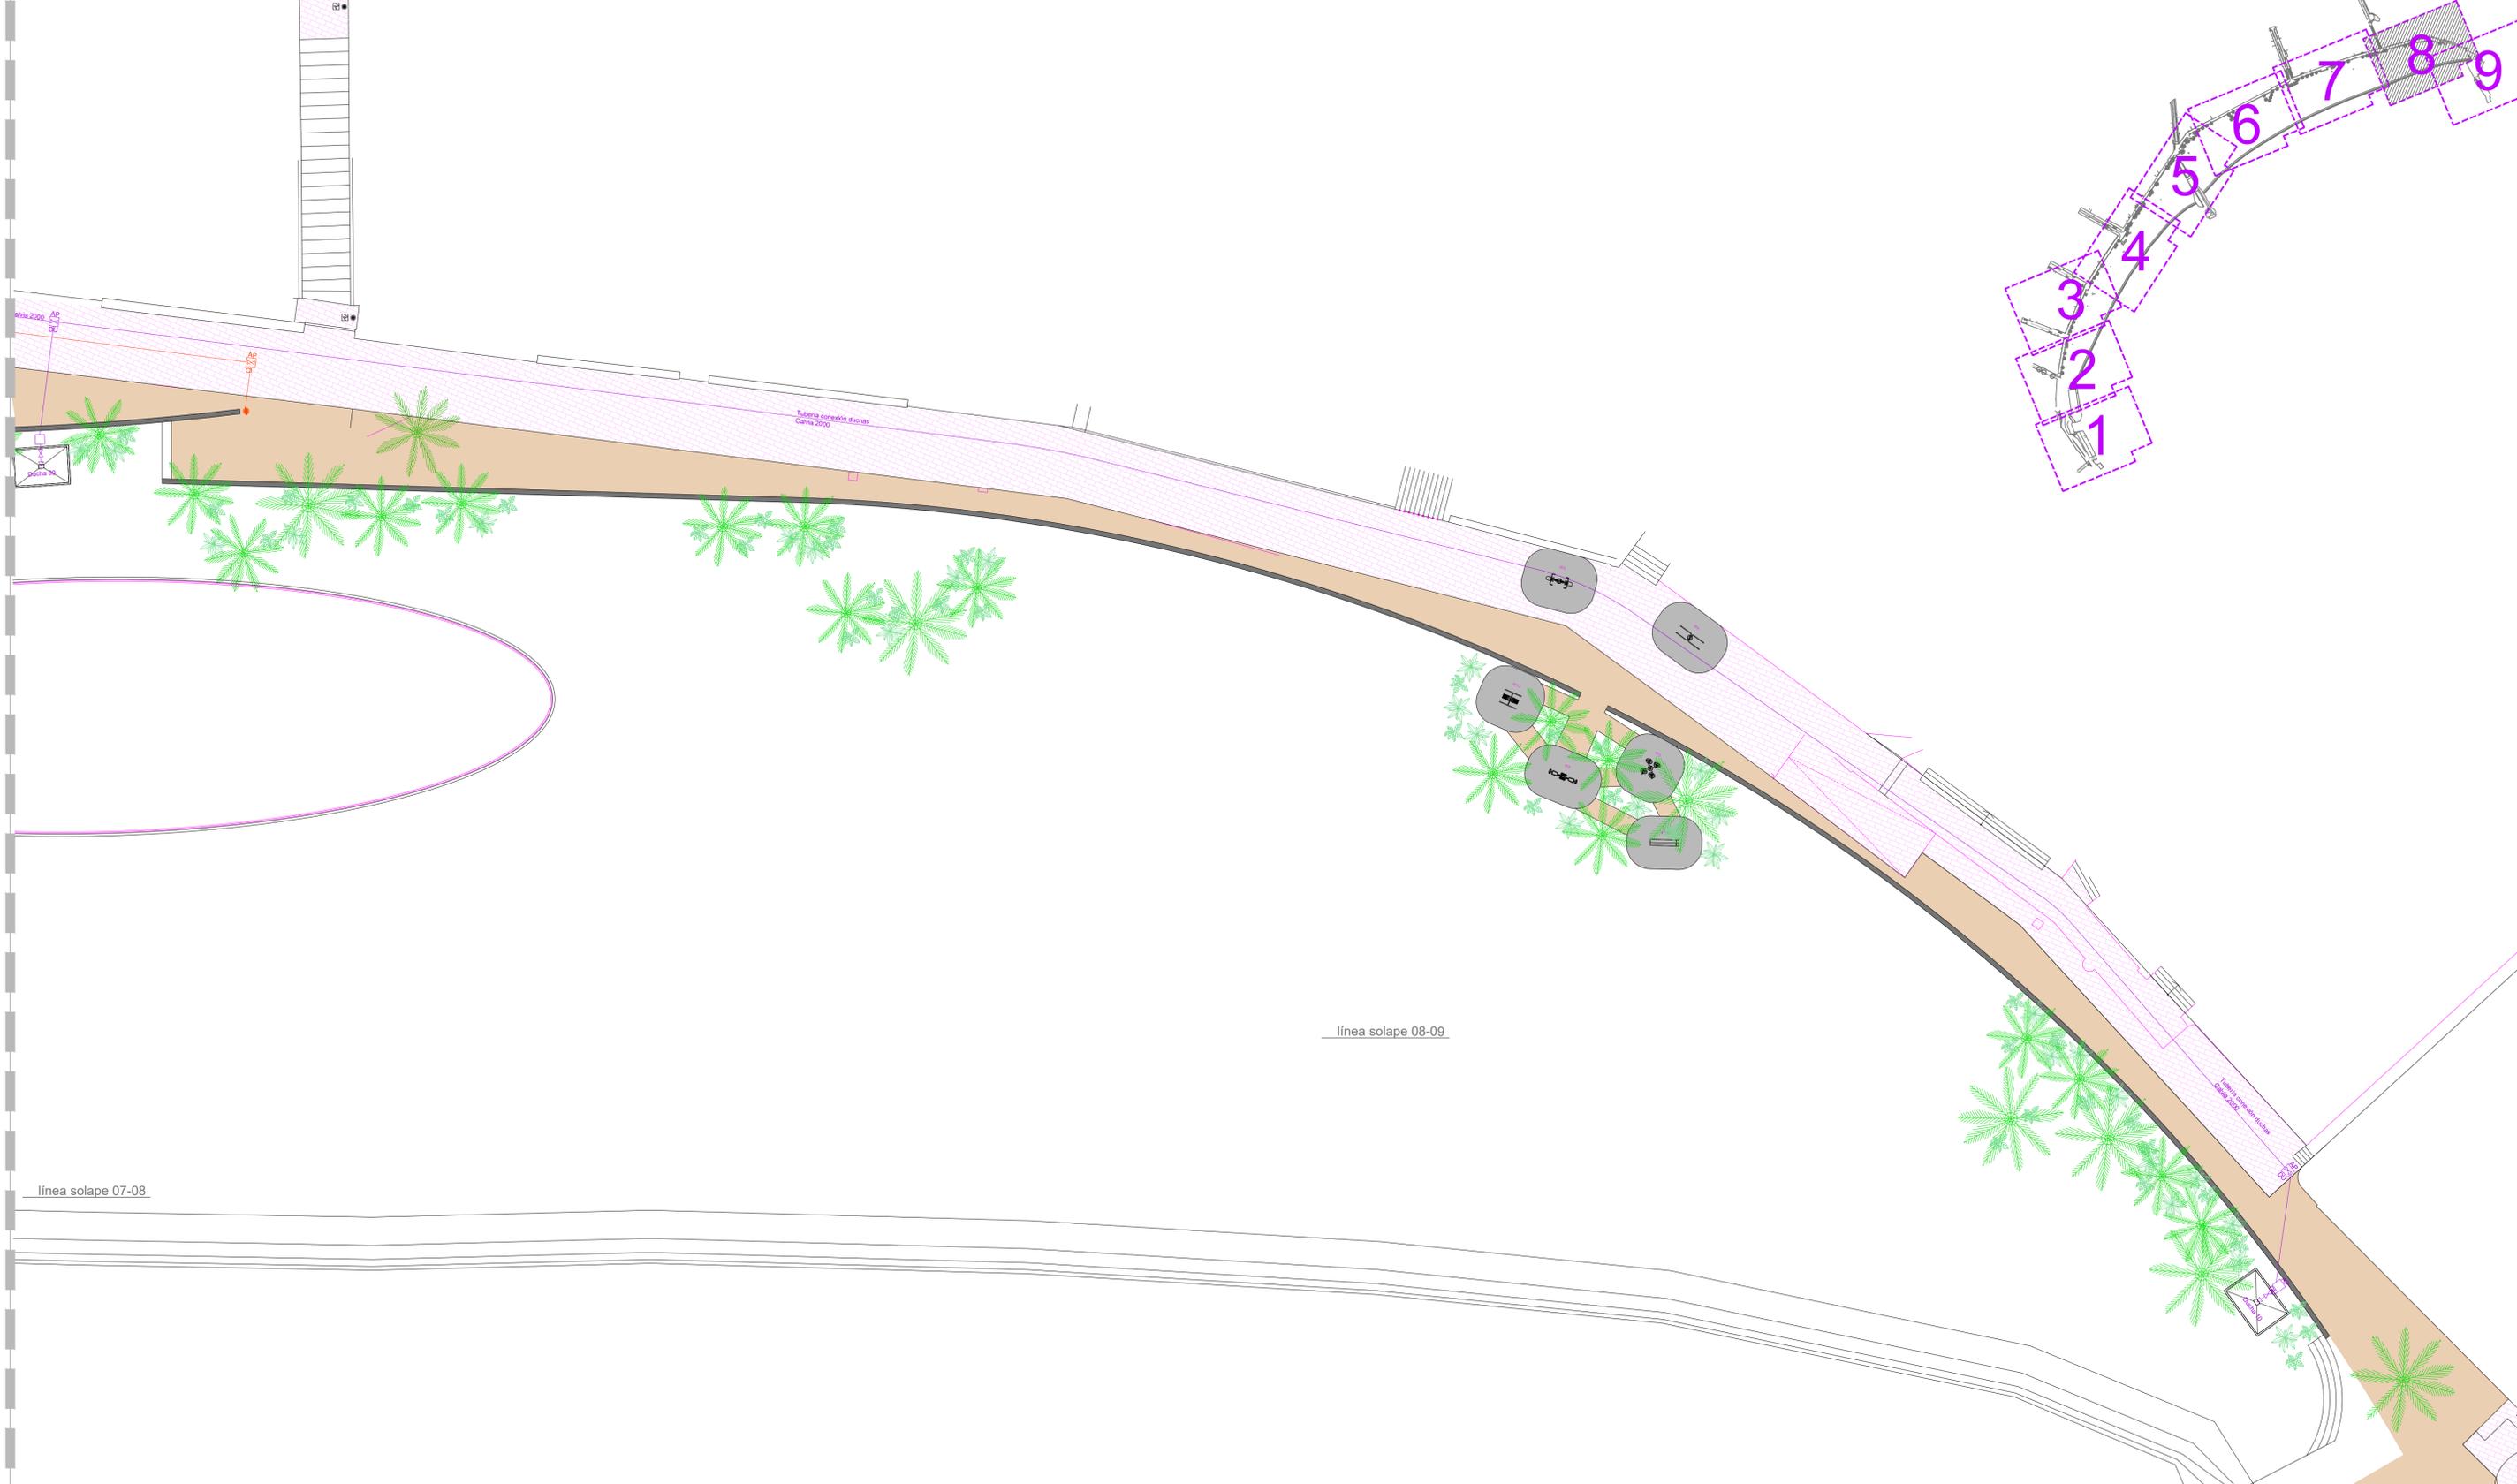

línea solape 08-09

línea solape 07-08



línea solape 08-09

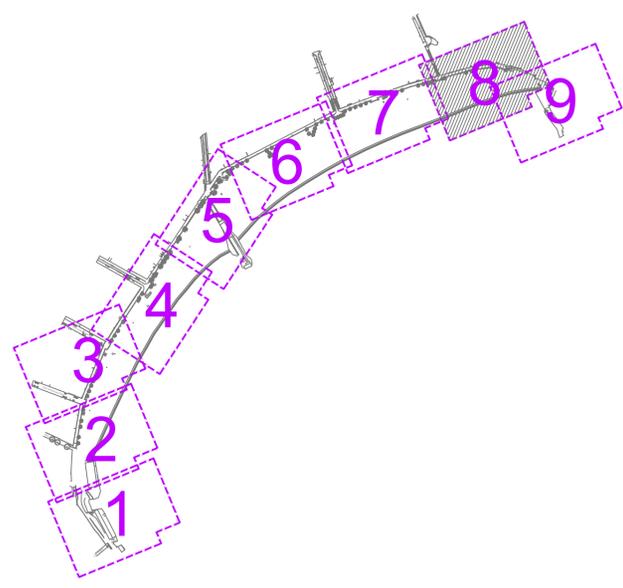

<b>Título del Proyecto :</b> <b>PROYECTO DE REMODELACIÓN DEL PASEO MARÍTIMO DE MAGALUF</b>		
<b>Director/a Municipal del Proyecto :</b> Polidoro Franco Martí I.T.O.P.	<b>Plano :</b> Estado Modificado Planta General Instalaciones Agua potable	<b>Escala :</b> 1 / 200 <b>Fecha :</b> Mayo 2021 <b>Referencia :</b> 036-21 <b>Dibujado :</b> JMA <b>Nº Plano :</b> <b>IA-01</b> 7 de 8
<b>Autor/a Municipal del Proyecto :</b> José Luis Montero Sans Arquitecto	<b>Colaboradores:</b> Jaime Alonso Alvarez Arquitecto	 


línea solape 08-09

línea solape 08-09

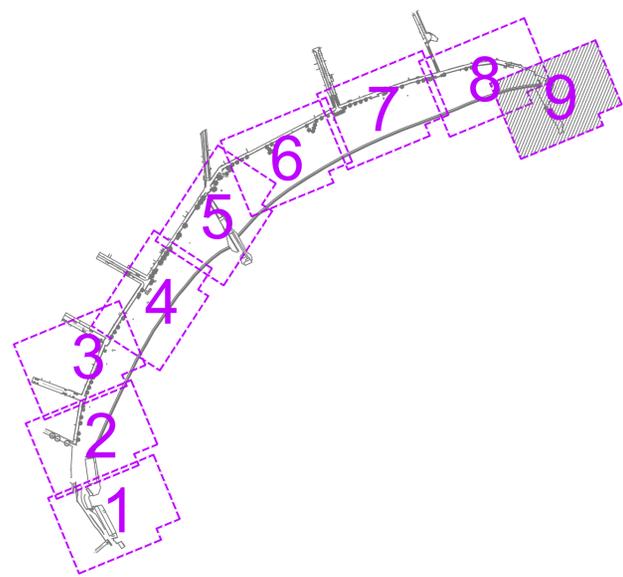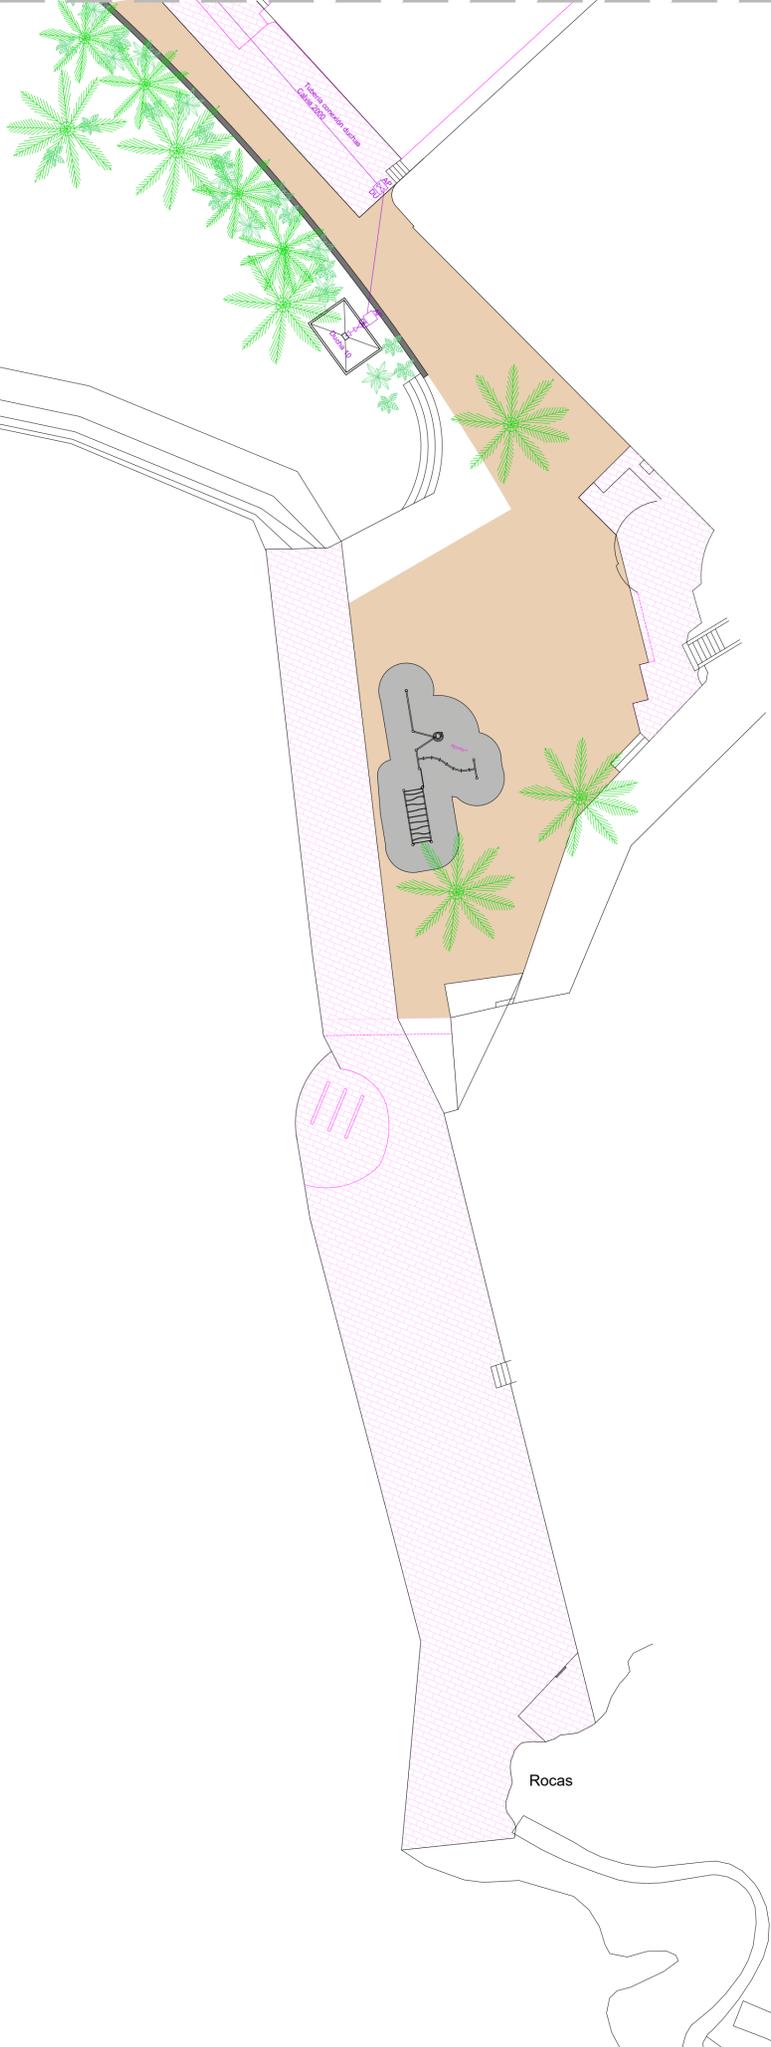


Rocas

Título del Proyecto : <b>PROYECTO DE REMODELACIÓN DEL PASEO MARÍTIMO DE MAGALUF</b>		
Director/a Municipal del Proyecto : Político Francisco Martí I.T.O.P.	Plano : <b>Estado Modificado</b> <b>Planta General</b> <b>Instalaciones</b> <b>Agua potable</b>	Escala : 1 / 200 Fecha : Mayo 2021 Referencia : 036-21
Autor/a Municipal del Proyecto : José Luis Mordeno Sana Arquitecto	Colaboradores: Jaime Alonso Alvarez Arquitecto	Dibujaado : JMA Nº Plano : <b>IA-01</b> 8 de 8
Ajuntament de Calvià Mallorca		Vies i Obres calvia.com

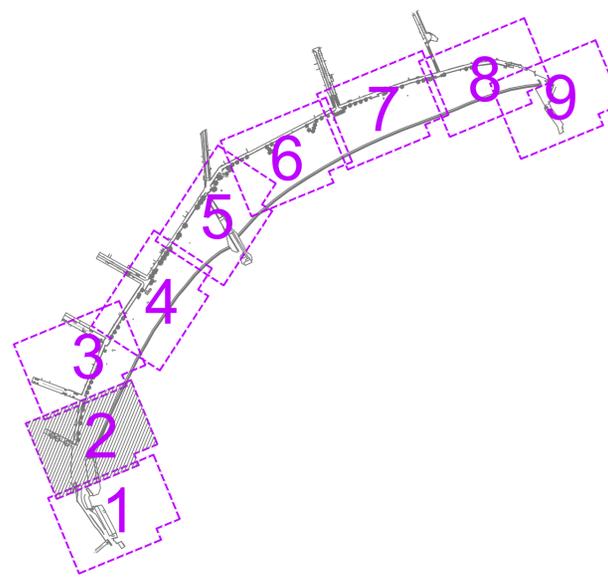


<b>Título del Proyecto :</b> <b>PROYECTO DE REMODELACIÓN DEL PASEO MARÍTIMO DE MAGALUF</b>		
<b>Director/a Municipal del Proyecto :</b> Patricia Franco Martí I.T.O.P.	<b>Plano :</b> Estado Modificado Planta General Instalaciones Alcantarillado	<b>Escala :</b> 1 / 200 <b>Fecha :</b> Mayo 2021 <b>Referencia :</b> 036-21 <b>Dibujado :</b> JMA <b>Nº Plano :</b>
<b>Ayuda Municipal del Proyecto :</b> José Luis Montero Soria Arquitecte	<b>Colaboradores :</b> Jaime Alonso Alvarez Arquitecte	<b>Ajuntament de Calvià Mallorca</b> Vies i Obres calvia.com

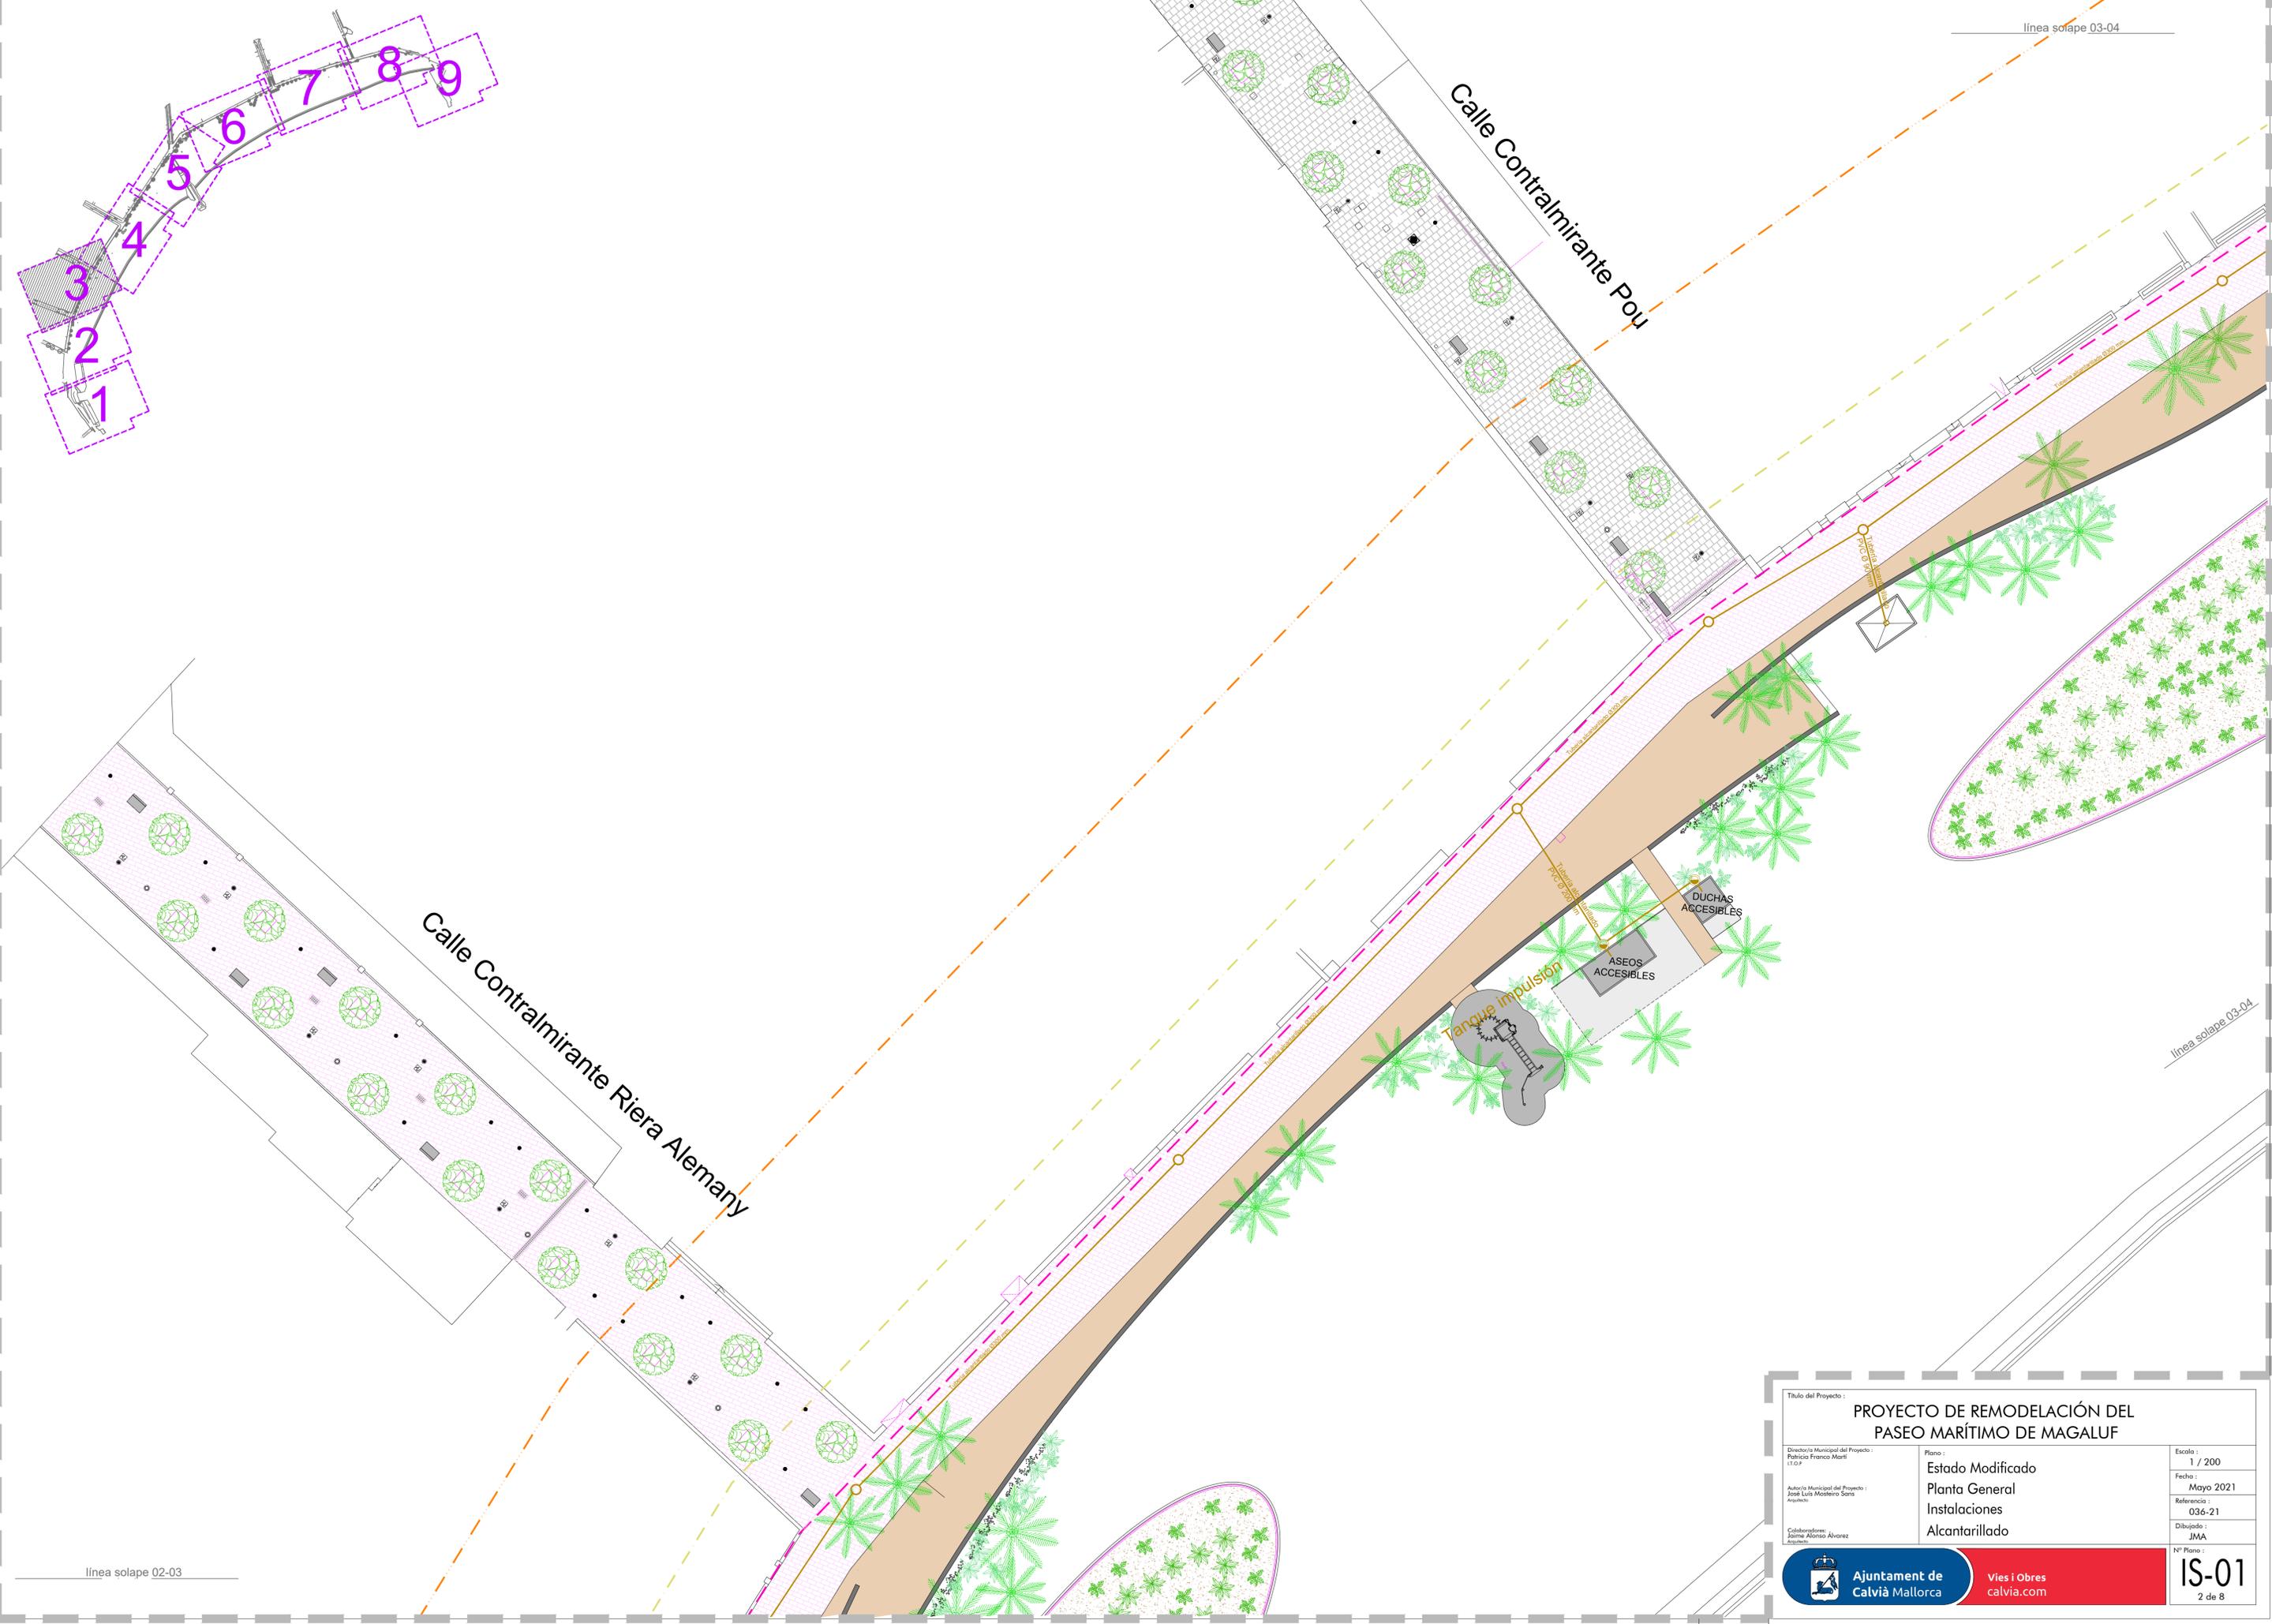

<b>Título del Proyecto :</b> <b>PROYECTO DE REMODELACIÓN DEL PASEO MARÍTIMO DE MAGALUF</b>		
<b>Director/a Municipal del Proyecto :</b> Patricia Franco Martí I.T.O.P.	<b>Plano :</b> Estado Modificado Planta General Instalaciones Alcantarillado	<b>Escala :</b> 1 / 200  <b>Fecha :</b> Mayo 2021  <b>Referencia :</b> 036-21  <b>Dibujado :</b> JMA  <b>Nº Plano :</b> <b>IS-01</b> 2 de 8
<b>Autor/a Municipal del Proyecto :</b> José Luis Montero Sana Arquitecto	<b>Ajuntament de Calvià Mallorca</b> <a href="http://calvia.com">calvia.com</a>	
<b>Colaboradores :</b> Jaime Alonso Alvarez Arquitecto	<b>Vies i Obres</b> <a href="http://calvia.com">calvia.com</a>	





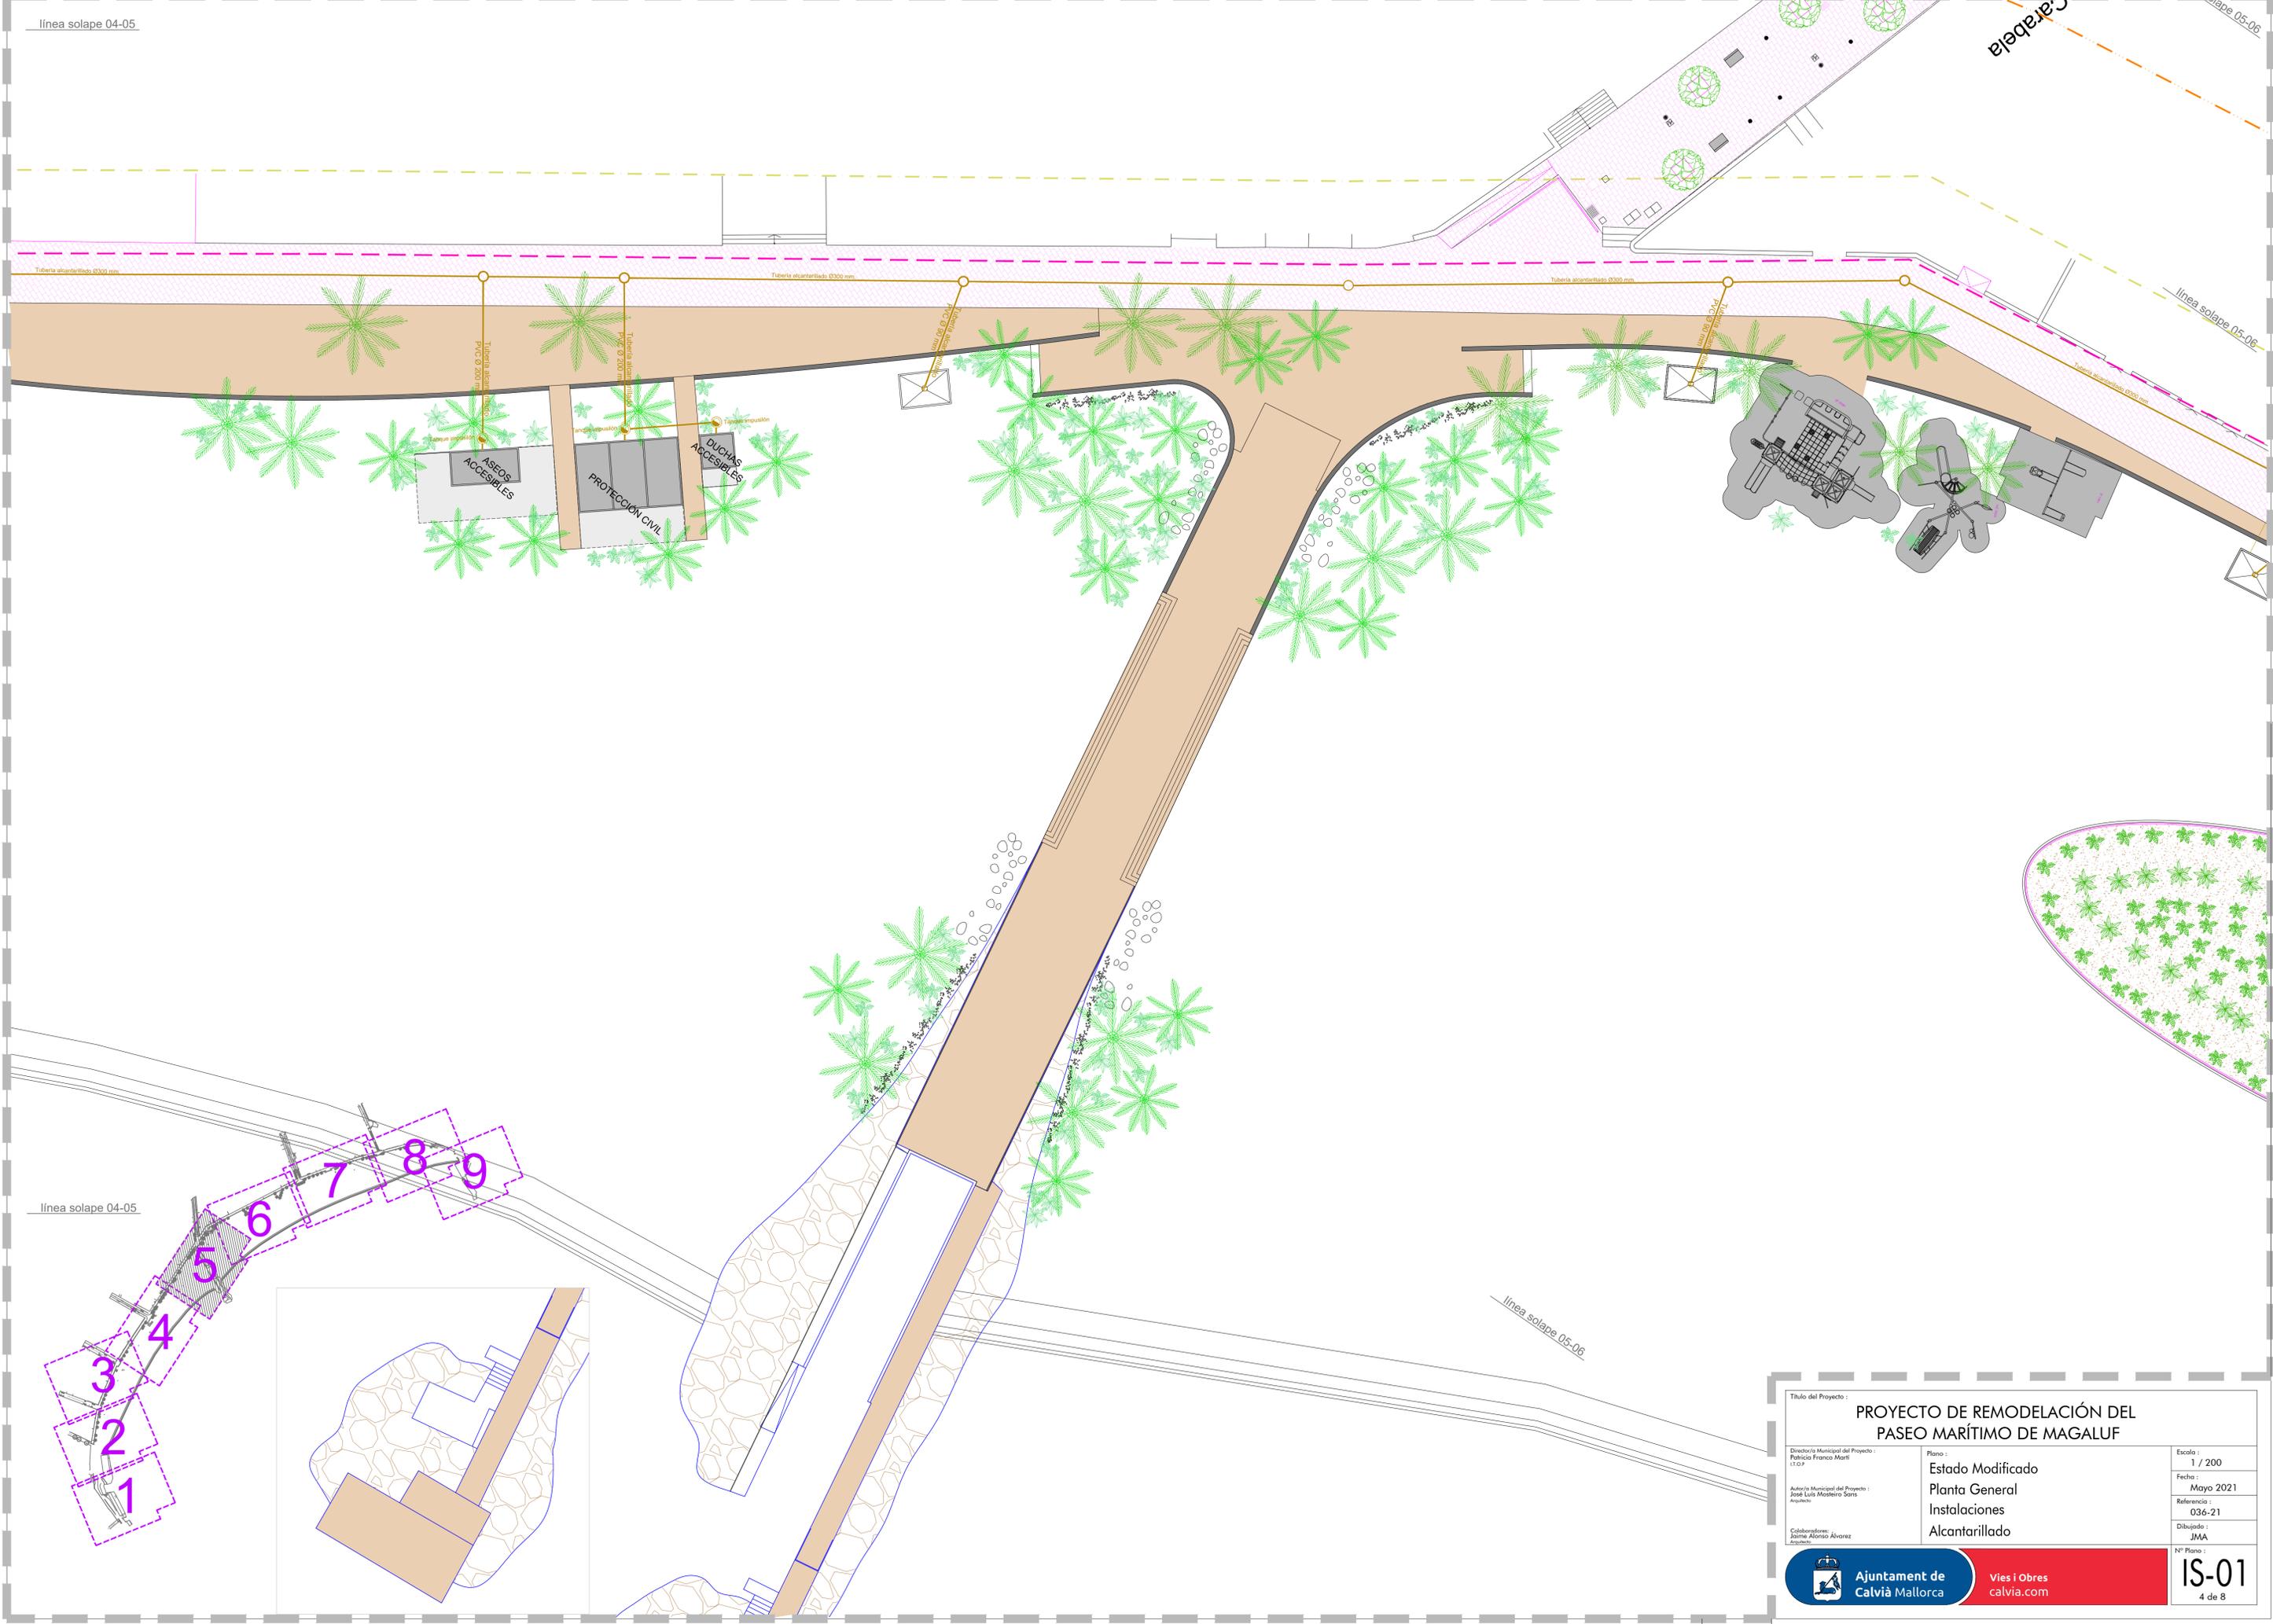


<b>Título del Proyecto :</b> <b>PROYECTO DE REMODELACIÓN DEL PASEO MARÍTIMO DE MAGALUF</b>		
Director/a Municipal del Proyecto : Patricia Franco Martí I.T.O.P.	Plano : Estado Modificado Planta General Instalaciones Alcantarillado	Escala : 1 / 200 Fecha : Mayo 2021 Referencia : 036-21 Dibujado : JMA Nº Plano : <b>IS-01</b> 4 de 8
Colaboradores: Jaime Alonso Álvarez Arquitecto		
<b>Ajuntament de Calvià Mallorca</b>		<b>Vies i Obres calvia.com</b>

ESTACIÓN PREFABRICADA DE EVACUACIÓN AGUAS RESIDUALES

Tubera alcantarillado Ø300 mm

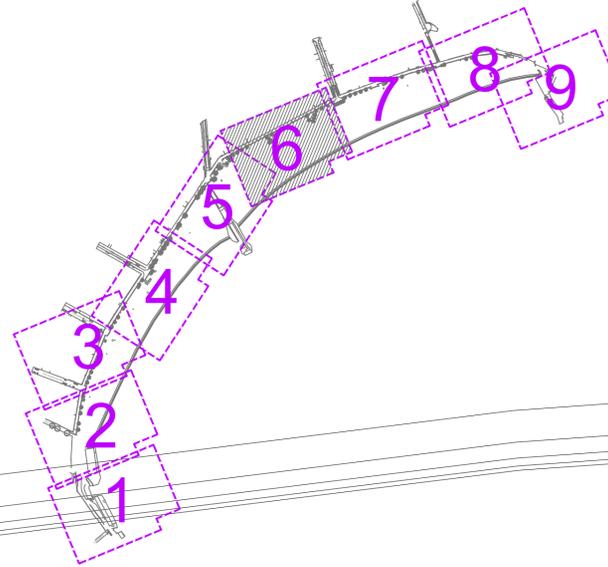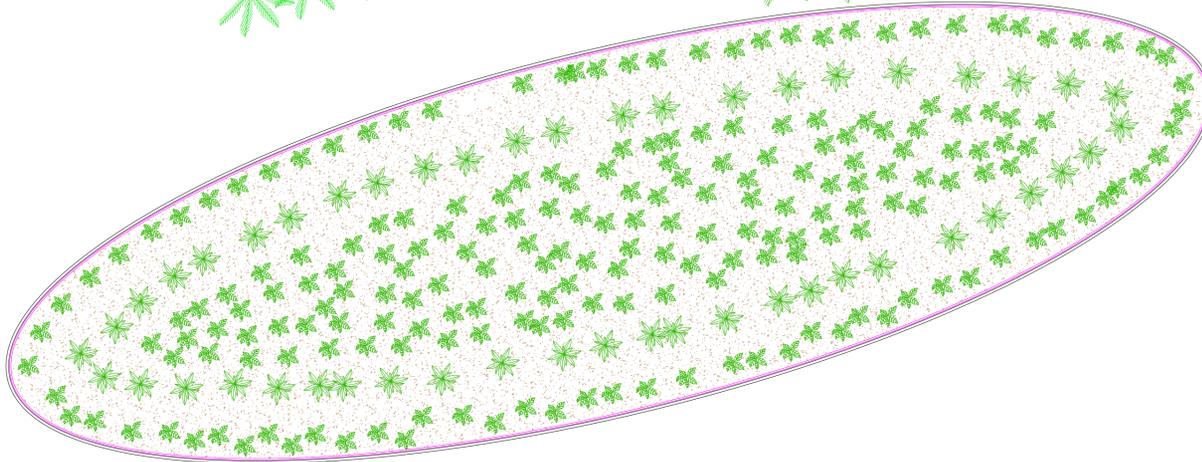

<p>Título del Proyecto : <b>PROYECTO DE REMODELACIÓN DEL PASEO MARÍTIMO DE MAGALUF</b></p>		
<p>Director/a Municipal del Proyecto : Pública Franco Martí I.T.O.P.</p>	<p>Plano : <b>Estado Modificado</b> <b>Planta General</b> <b>Instalaciones</b> <b>Alcantarillado</b></p>	<p>Escala : 1 / 200</p> <p>Fecha : Mayo 2021</p> <p>Referencia : 036-21</p> <p>Dibujado : JMA</p> <p>Nº Plano : <b>IS-01</b> 5 de 8</p>
<p>Autor/a Municipal del Proyecto : José Luis Morteiro Sans Asesora</p>	<p>Colaboradores: Jaime Alonso Alvarez Asesora</p>	<p>Ajuntament de Calvià Mallorca Vies i Obres calvia.com</p>

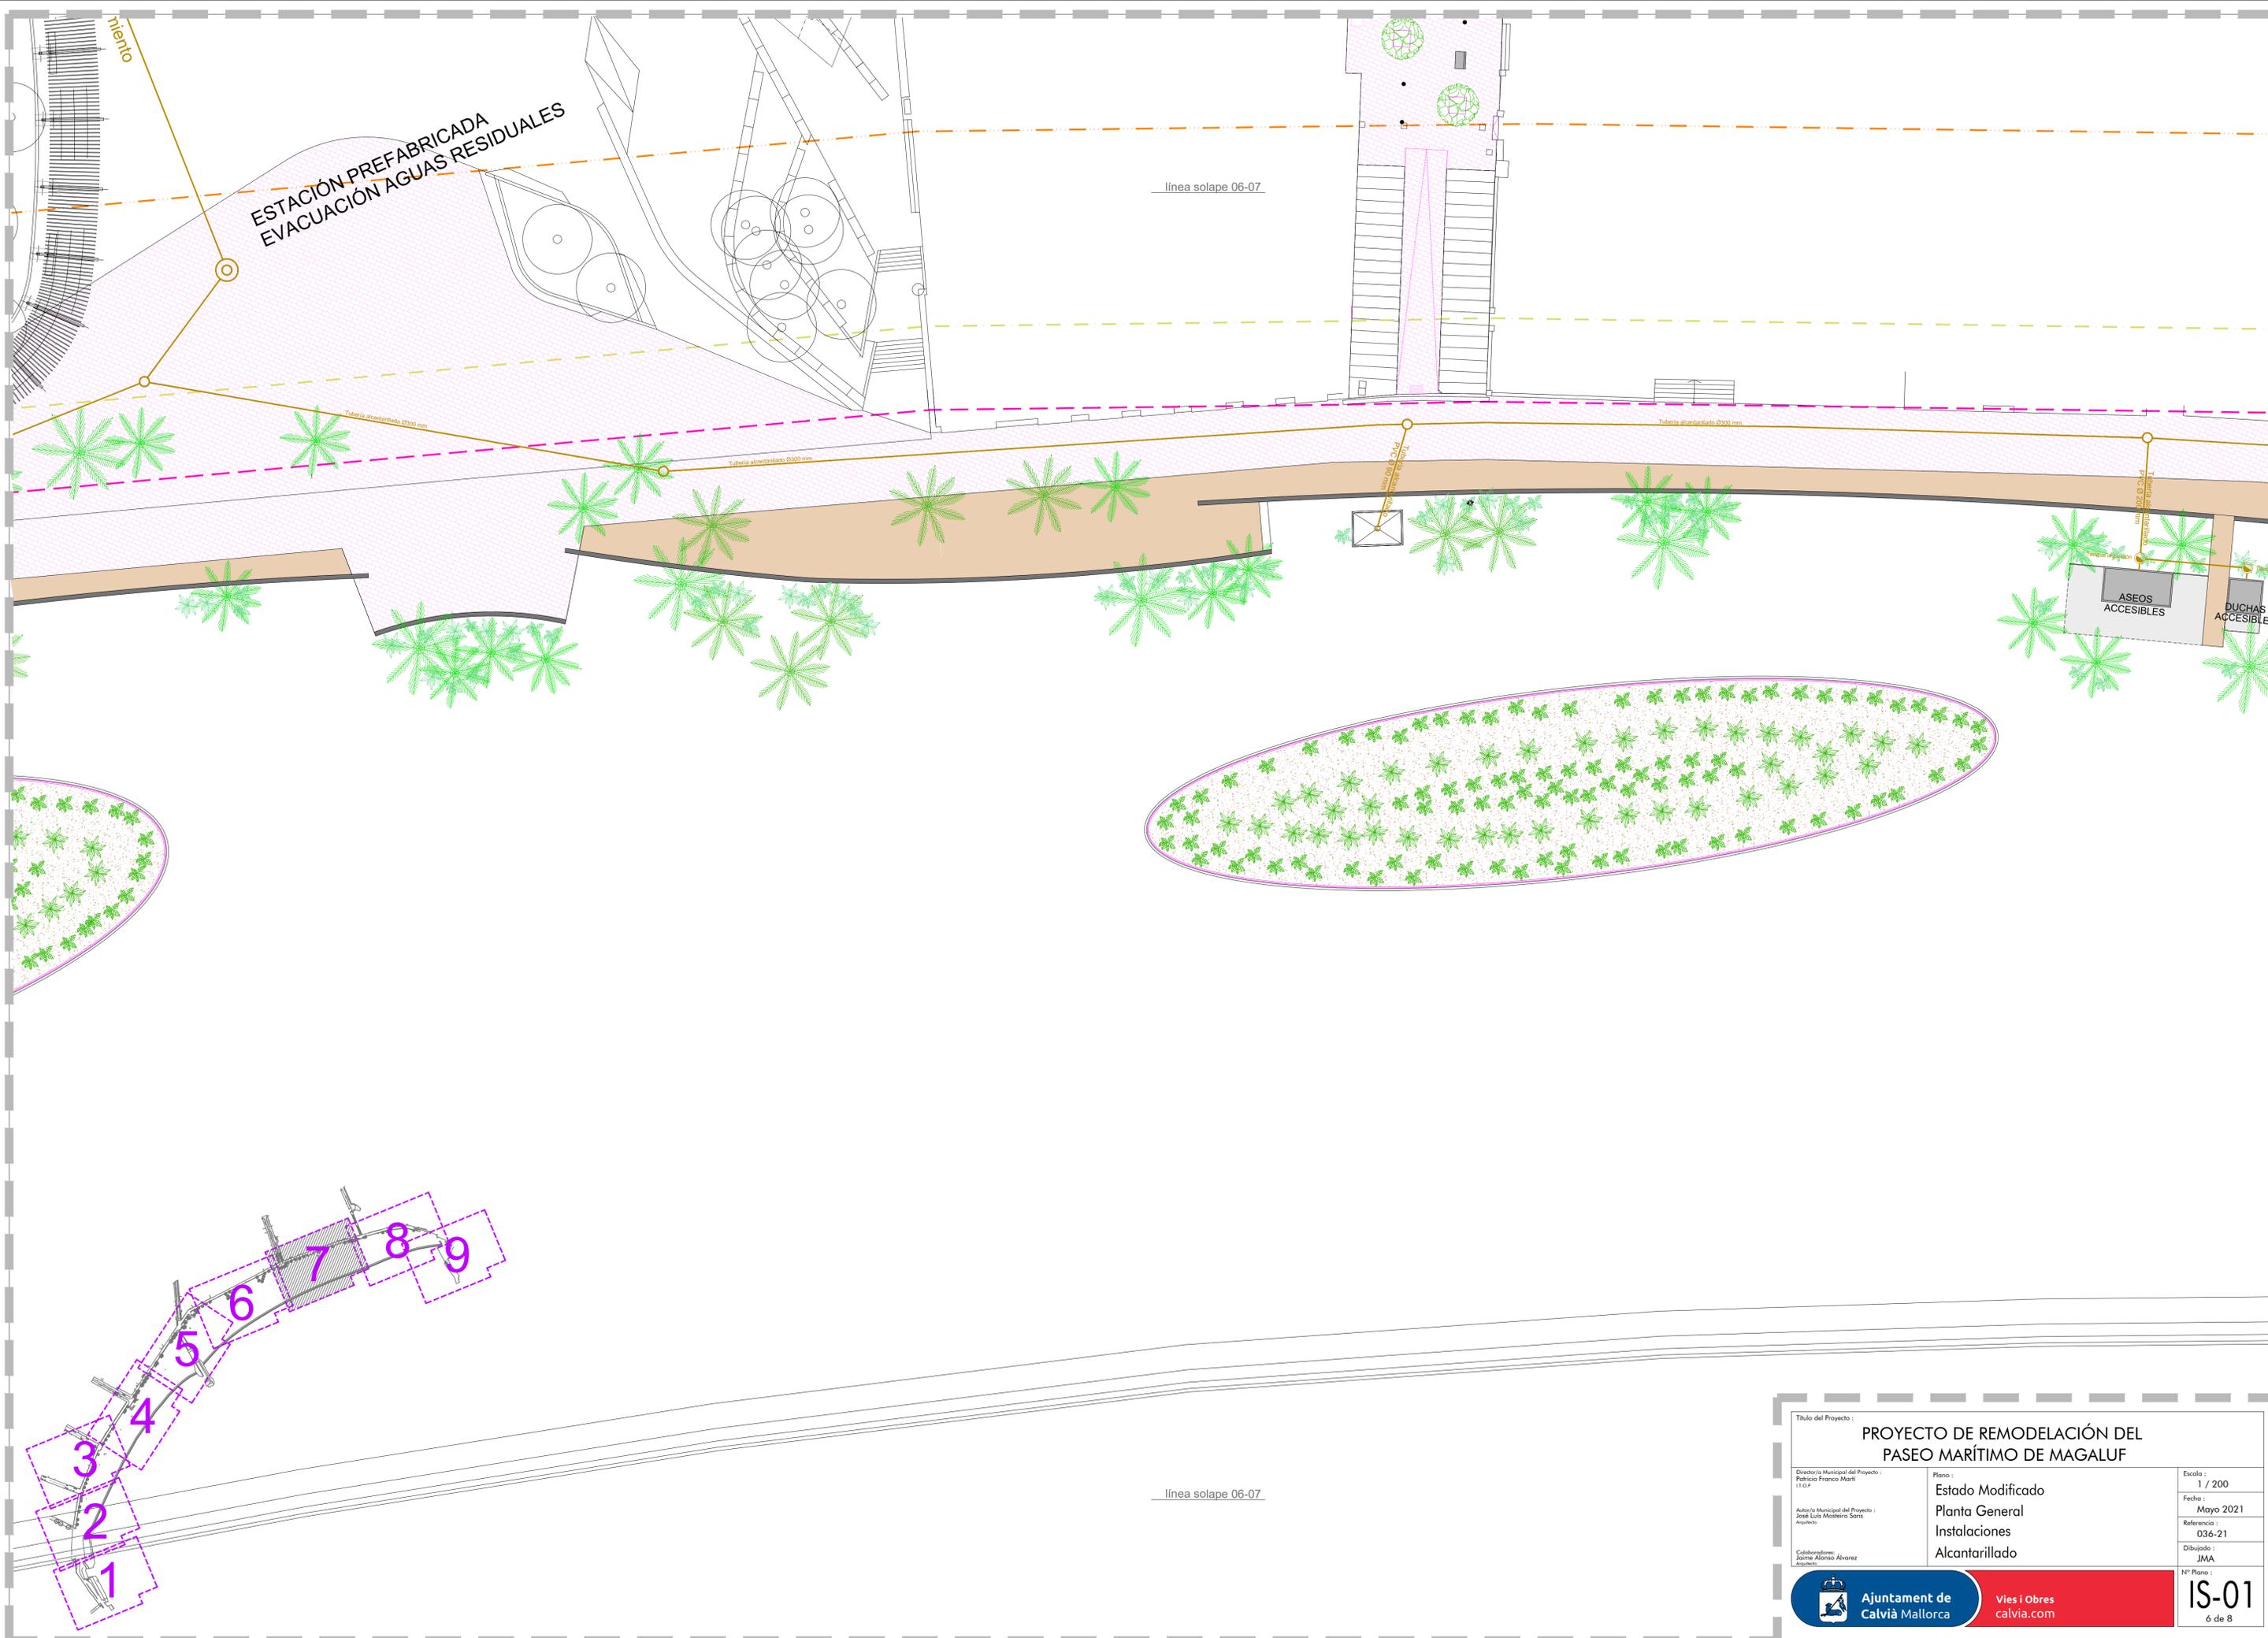


ESTACIÓN PREFABRICADA  
EVACUACIÓN AGUAS RESIDUALES

línea solape 06-07


ASEOS  
ACCESIBLES

DUCHAS  
ACCESIBLES

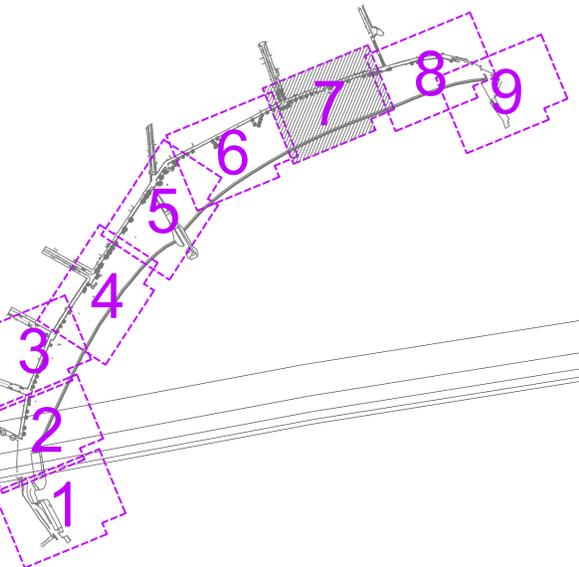

línea solape 06-07

<b>Título del Proyecto:</b> PROYECTO DE REMODELACIÓN DEL PASEO MARÍTIMO DE MAGALUF		
<b>Director/a Municipal del Proyecto:</b> Patricia Franco Martí I.T.O.P.	<b>Plano:</b> Estado Modificado Planta General Instalaciones Alcantarillado	<b>Escala:</b> 1 / 200
<b>Autor/a Municipal del Proyecto:</b> José Luis Montero Sana Arquitecto	<b>Referencia:</b> 036-21	<b>Fecha:</b> Mayo 2021
<b>Colaboradores:</b> Jaime Alonso Álvarez Arquitecto	<b>Dibujado:</b> JMA	<b>Nº Plano:</b> IS-01 6 de 8
<b>Ajuntament de Calvià Mallorca</b>		<b>Vies i Obres calvia.com</b>

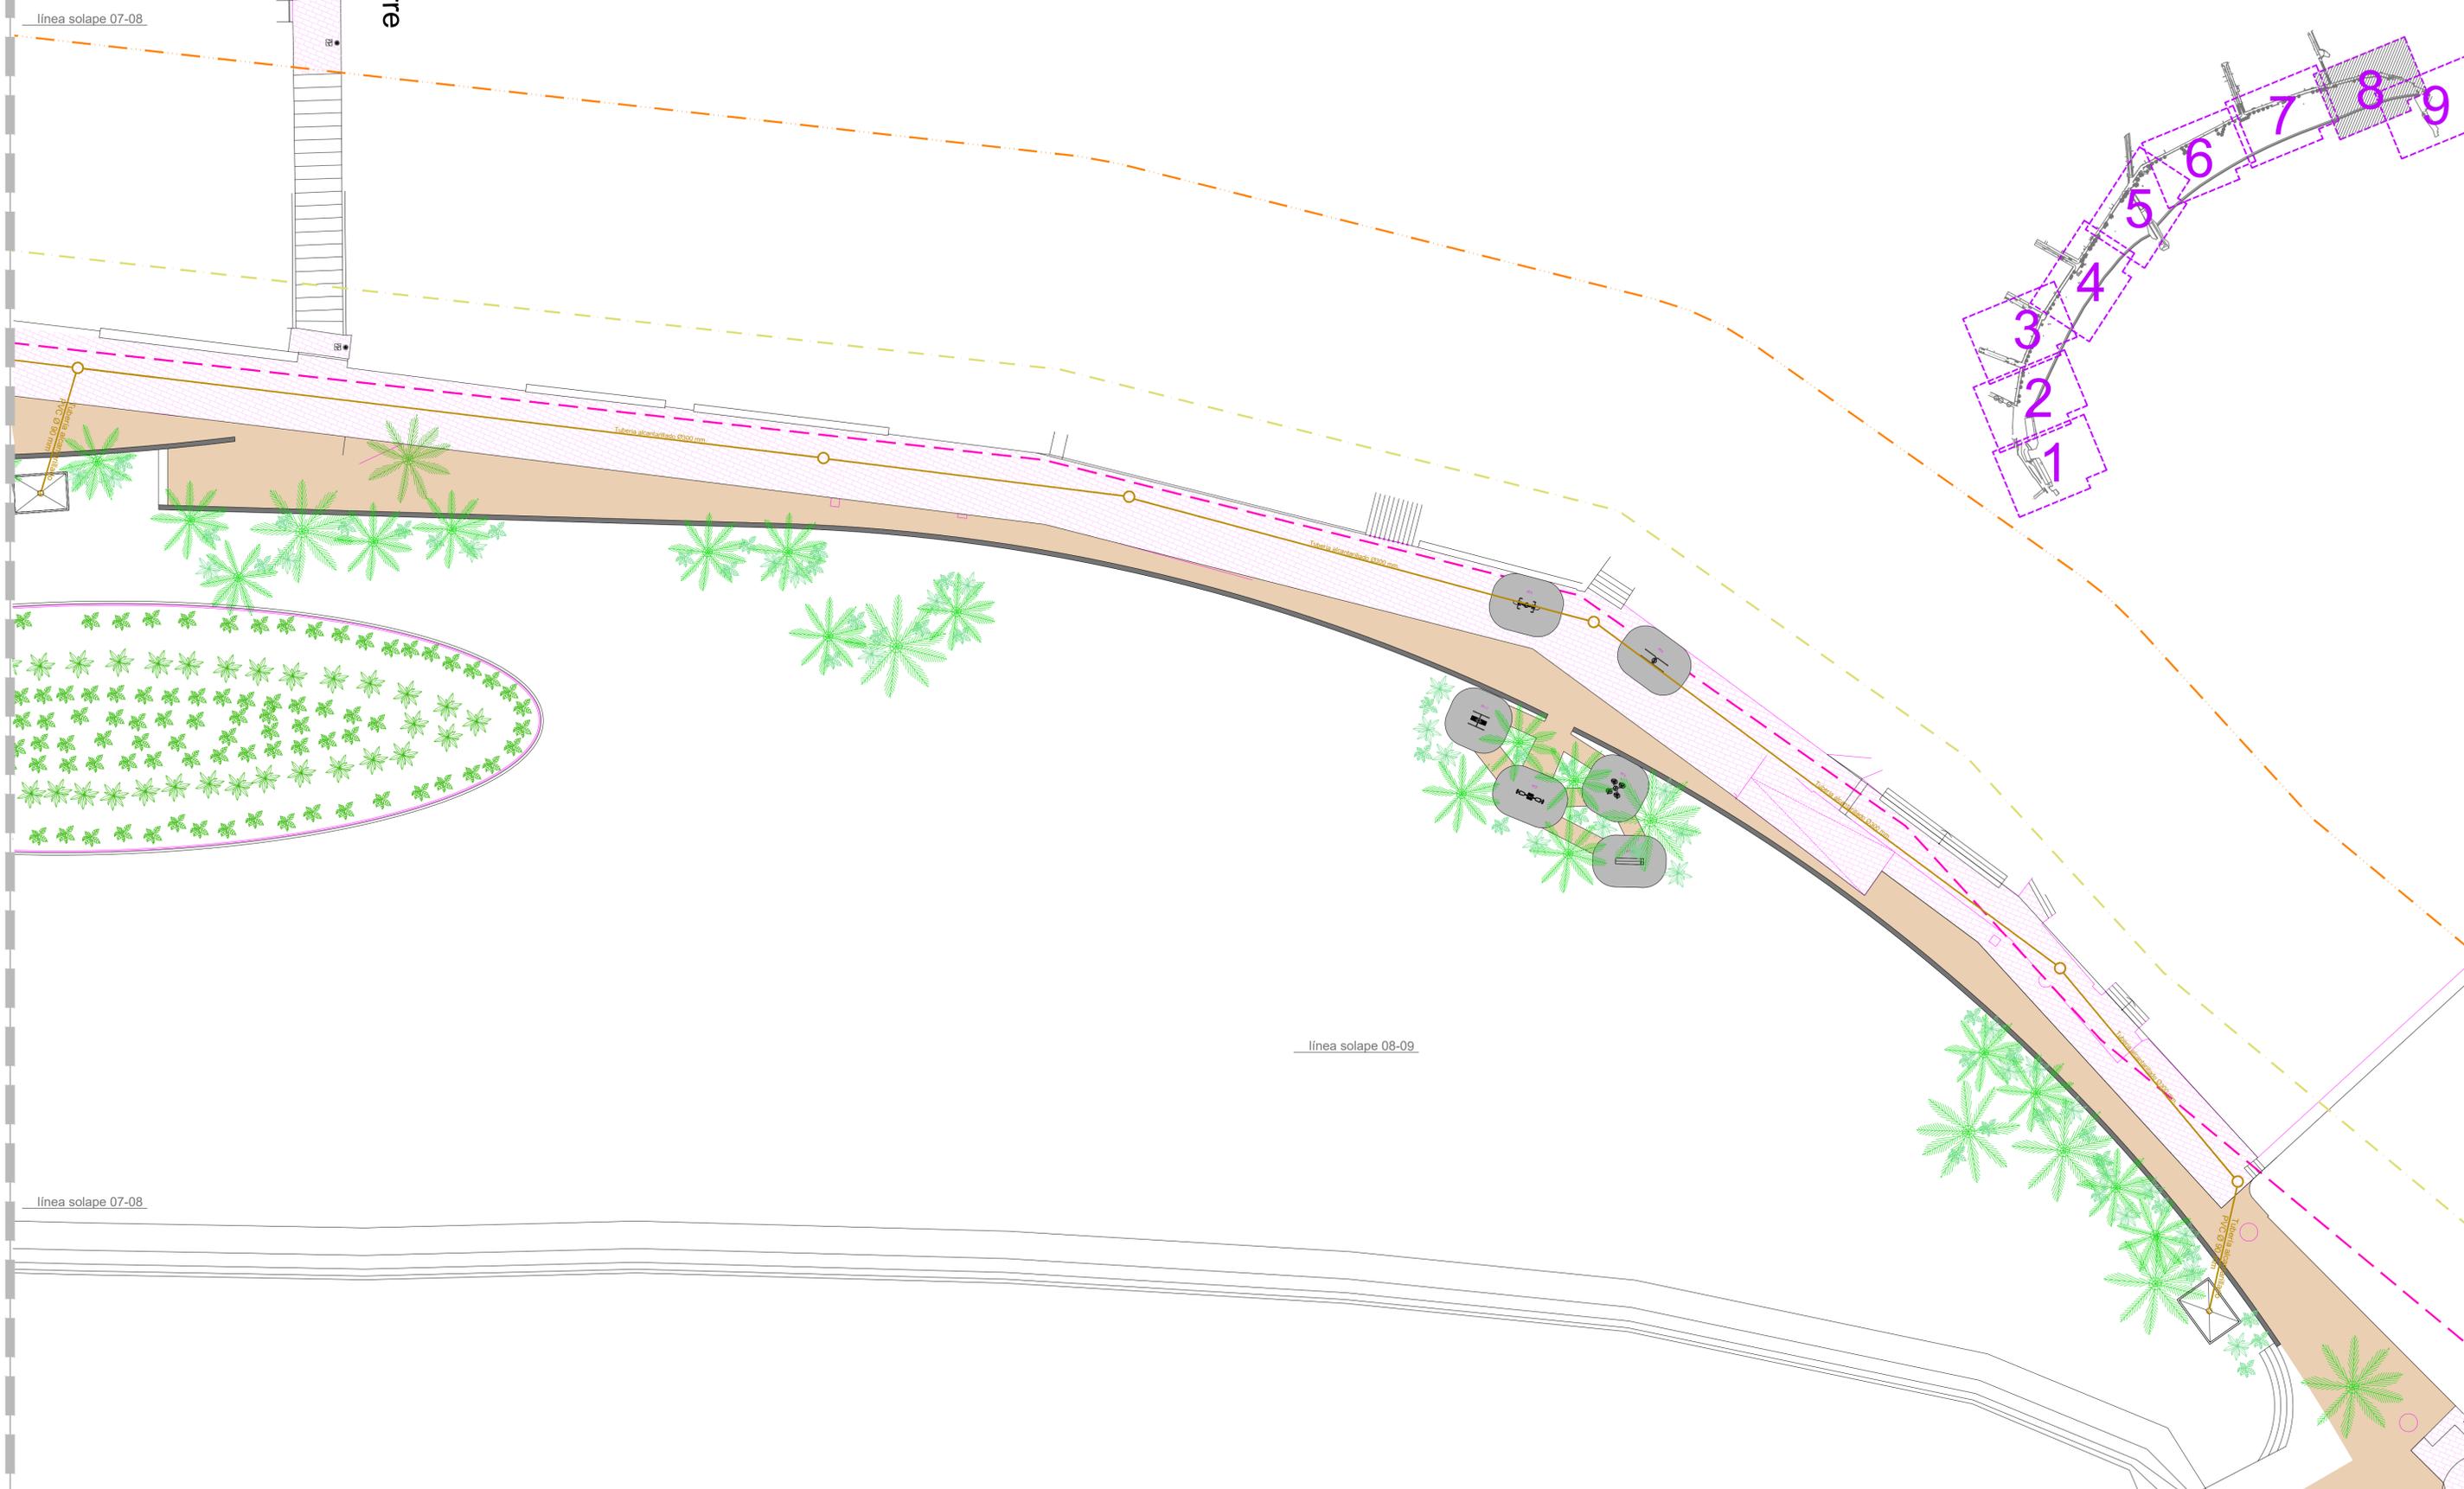

<b>Título del Proyecto :</b> <b>PROYECTO DE REMODELACIÓN DEL PASEO MARÍTIMO DE MAGALUF</b>		
<b>Director/a Municipal del Proyecto :</b> Patricia Franco Martí I.T.O.P.	<b>Plano :</b> Estado Modificado Planta General Instalaciones Alcantarillado	<b>Escala :</b> 1 / 200 <b>Fecha :</b> Mayo 2021 <b>Referencia :</b> 036-21 <b>Dibujado :</b> JMA <b>Nº Plano :</b> <b>IS-01</b> 7 de 8
<b>Autor/a Municipal del Proyecto :</b> José Luis Montero Sans Asesor/a	<b>Colaboradores:</b> Jaime Alonso Alvarez Asesor/a	<b>Ajuntament de Calvià Mallorca</b> <a href="http://calvia.com">calvia.com</a>



línea solape 07-08

línea solape 08-09

línea solape 07-08

línea solape 08-09


línea solape 08-09

irre


1 2 3 4 5 6 7 8 9

línea solape 08-09

línea solape 08-09

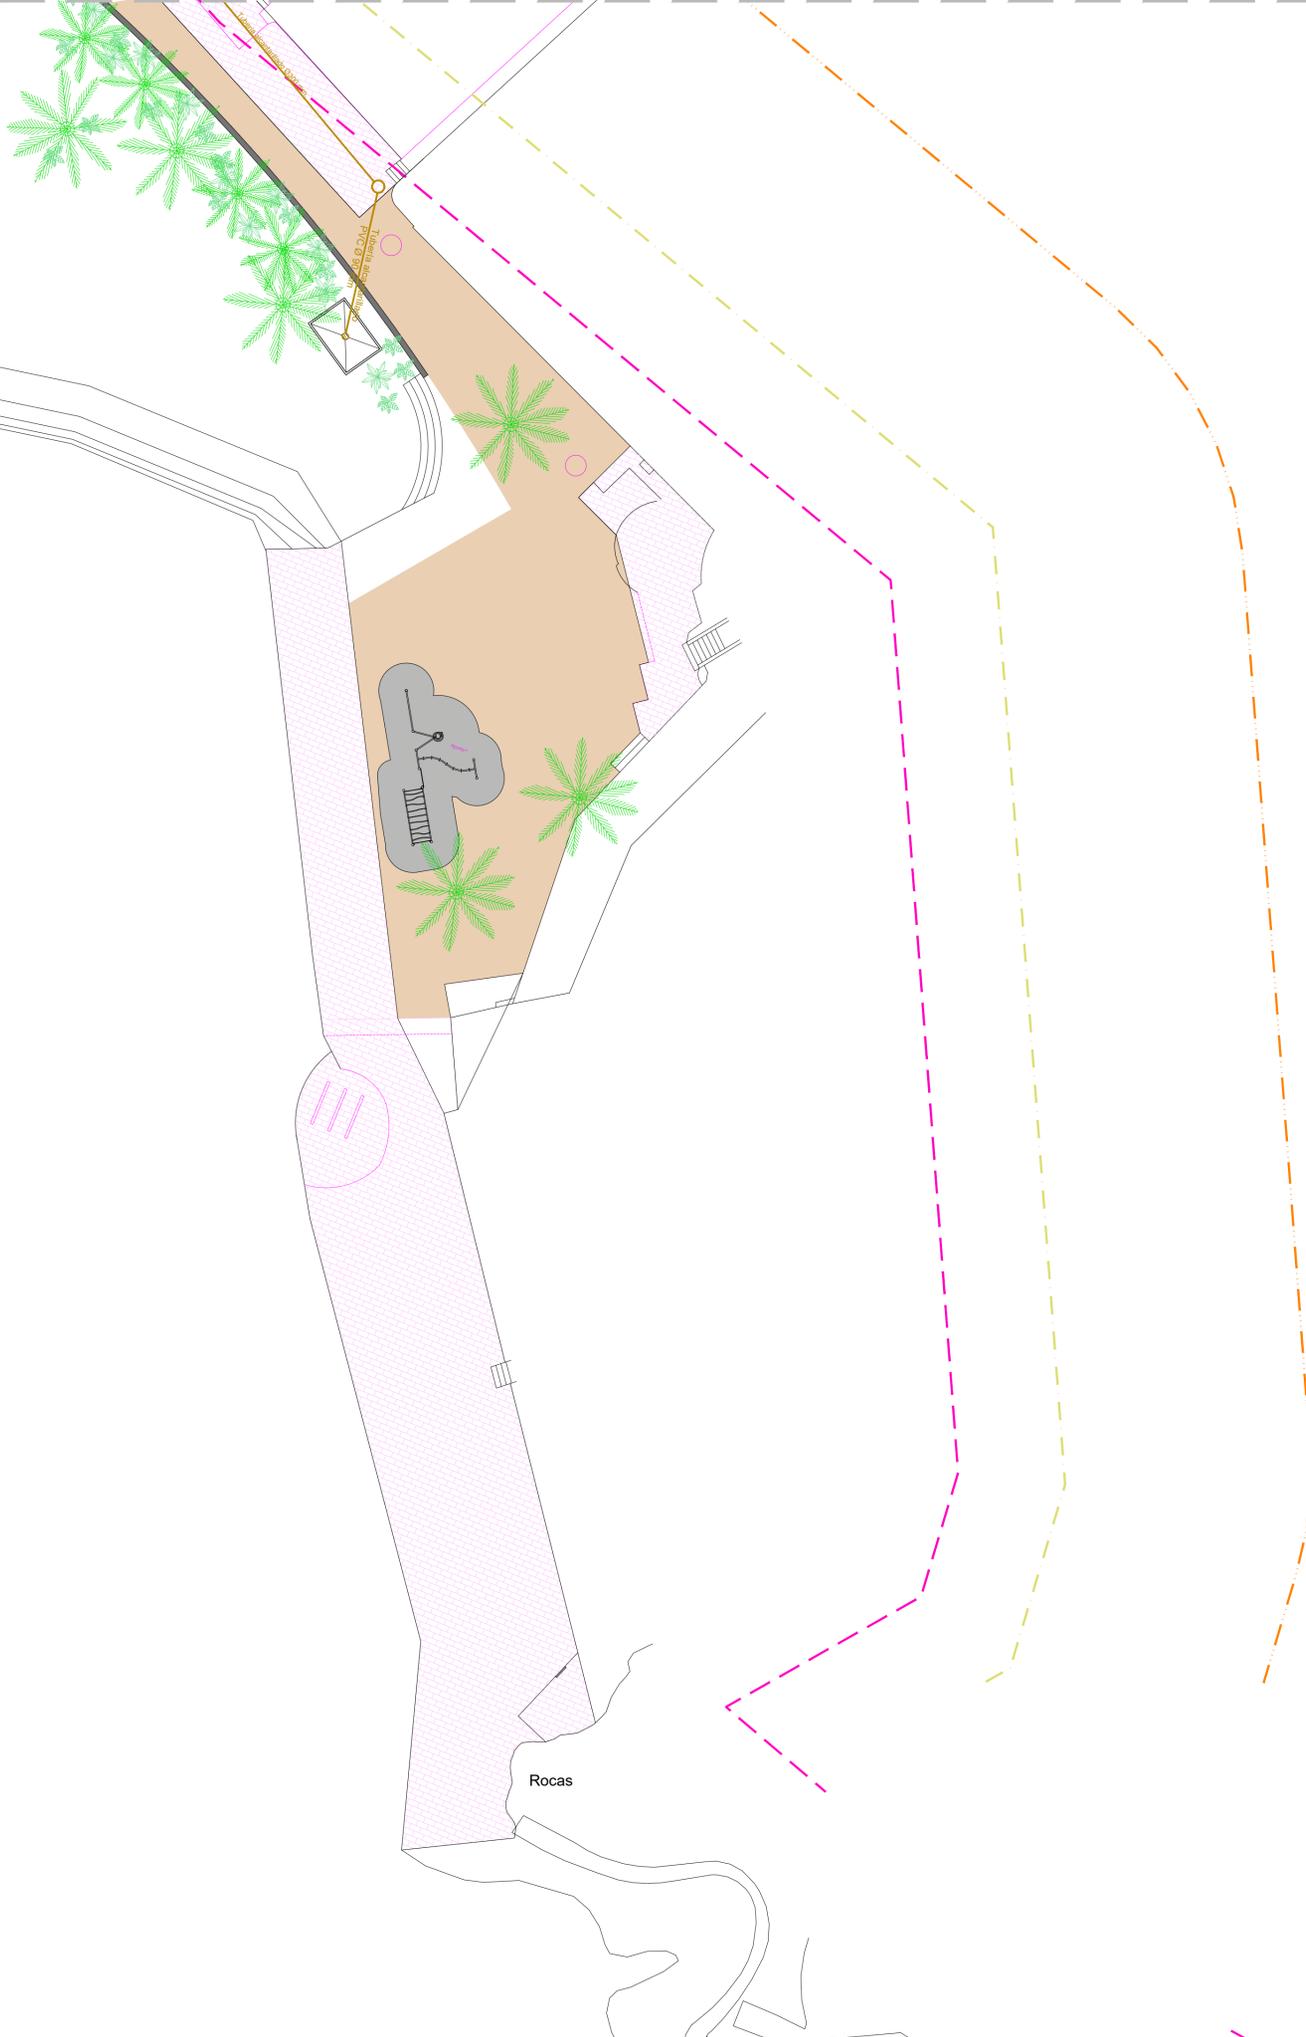

Rocas


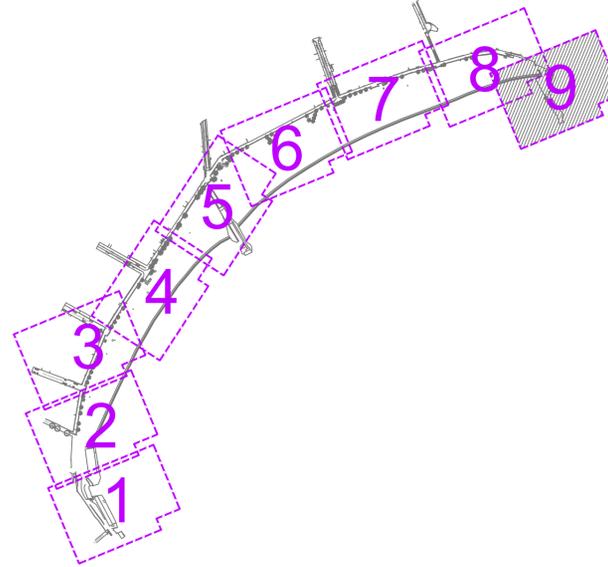


Título del Proyecto : <b>PROYECTO DE REMODELACIÓN DEL PASEO MARÍTIMO DE MAGALUF</b>		
Director/a Municipal del Proyecto : Patricia Franco Martí I.T.O.P.	Plano : Estado Modificado Planta General Instalaciones Alcantarillado	Escala : 1 / 200 Fecha : Mayo 2021 Referencia : 036-21
Autor/a Municipal del Proyecto : José Luis Mordeno Sans Alcalde	Colaboradores: Jaime Alonso Alvarez Arquitecto	Dibujaado : JMA Nº Plano : <b>IS-01</b> 8 de 8



Vies i Obres  
calvia.com

Escalera acceso calle Violetas

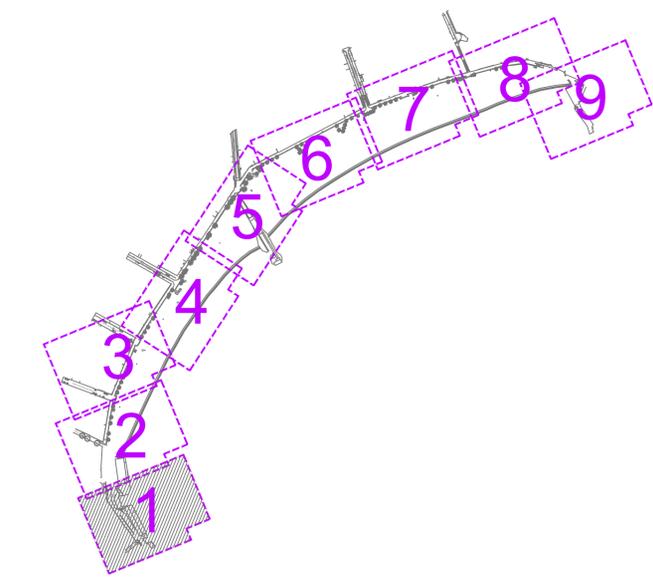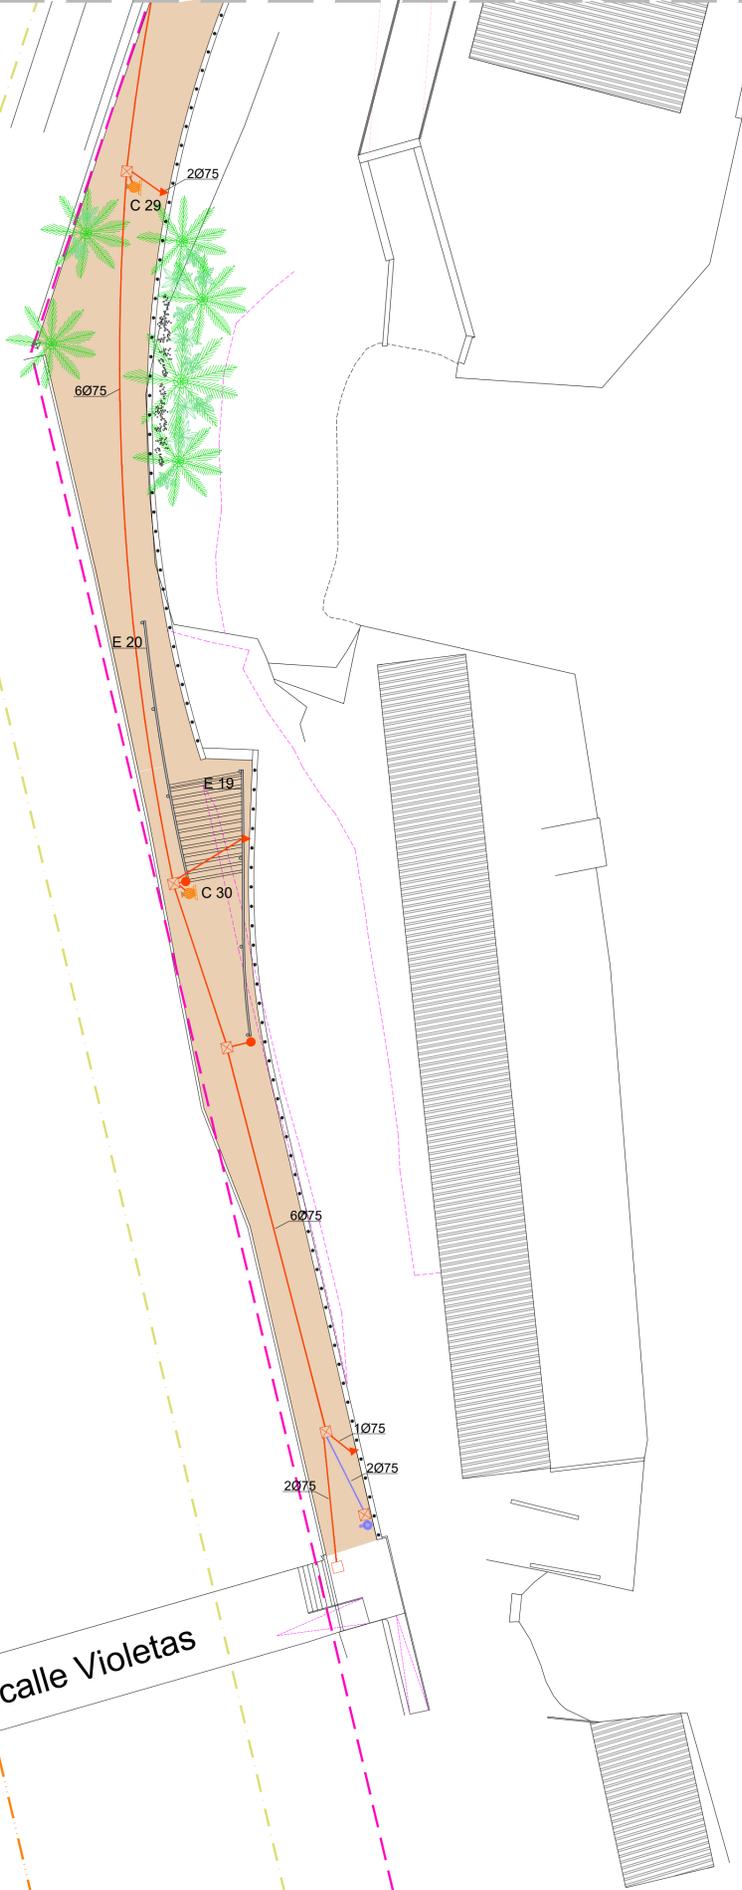

LEYENDA

-  Poste con cámaras de vigilancia
-  Luminaria 4 m.
-  Poste 12 m. con diversas luminarias
-  Arqueta 40x40 // 60x60
-  Conexión a elemento de iluminación
-  Conexión mediante arqueta especial a focos situados en la base del muro
-  Conducción línea alumbrado


<b>Título del Proyecto :</b> <b>PROYECTO DE REMODELACIÓN DEL PASEO MARÍTIMO DE MAGALUF</b>		
Director/a Municipal del Proyecto : Patricia Franco Martí I.T.O.P.	Plano : <b>Estado Modificado</b> <b>Planta General</b> <b>Instalaciones</b> <b>Eléctrica y alumbrado</b>	Escala : <b>1 / 200</b> Fecha : <b>Mayo 2021</b> Referencia : <b>036-21</b> Dibujado : <b>JMA</b> Nº Plano : <b>II-01</b>
Colaboradores: Jaime Alonso Álvarez		
 <b>Ajuntament de Calvià Mallorca</b>		 <b>Vies i Obres calvia.com</b>

línea solape 02-03

Paso peatonal (sin nombre)

LEYENDA


-  Poste con cámaras de vigilancia
-  Luminaria 4 m.
-  Poste 12 m. con diversas luminarias
-  Arqueta 40x40 // 60x60
-  Conexión a elemento de iluminación
-  Conexión mediante arqueta especial a focos situados en la base del muro
-  Conducción línea alumbrado

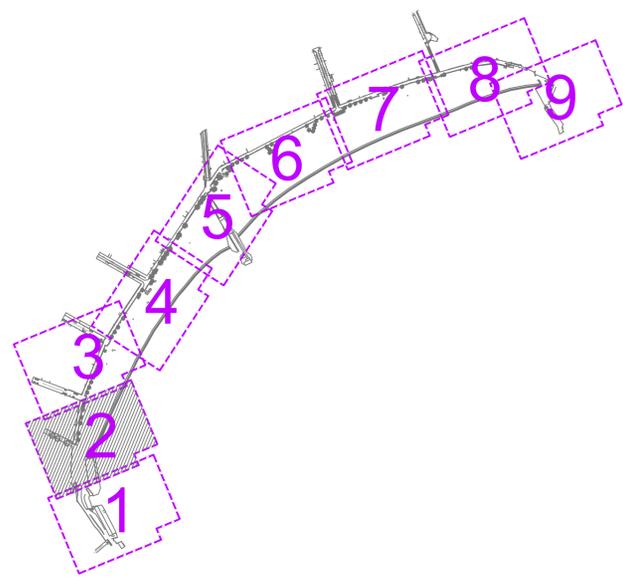

<b>PROYECTO DE REMODELACIÓN DEL PASEO MARÍTIMO DE MAGALUF</b>		
Director/a Municipal del Proyecto : Patricia Franco Martí I.T.O.P.	Plano : Estado Modificado Planta General Instalaciones Eléctrica y alumbrado	Escala : 1 / 200 Fecha : Mayo 2021 Referencia : 036-21 Dibujado : JMA Nº Plano :
		
<b>II-01</b>		2 de 9


línea solape 01-02

línea solape 01-02

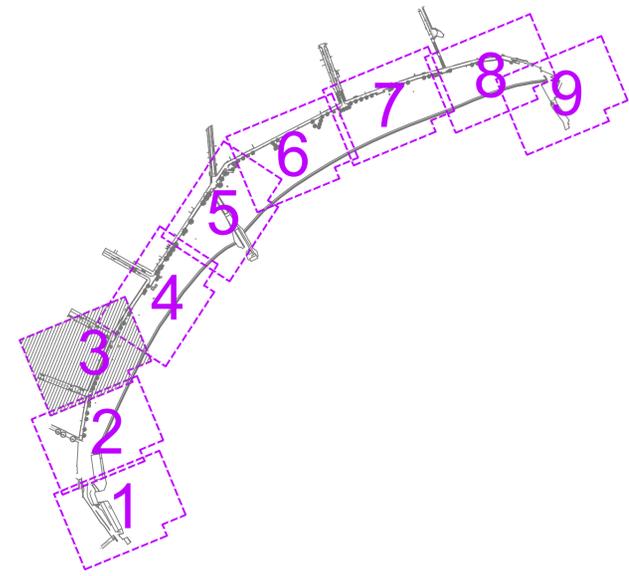

**LEYENDA**

	Poste con cámaras de vigilancia
	Luminaria 4 m.
	Poste 12 m. con diversas luminarias
	Arqueta 40x40 // 60x60
	Conexión a elemento de iluminación
	Conexión mediante arqueta especial a focos situados en la base del muro
	Conducción línea alumbrado

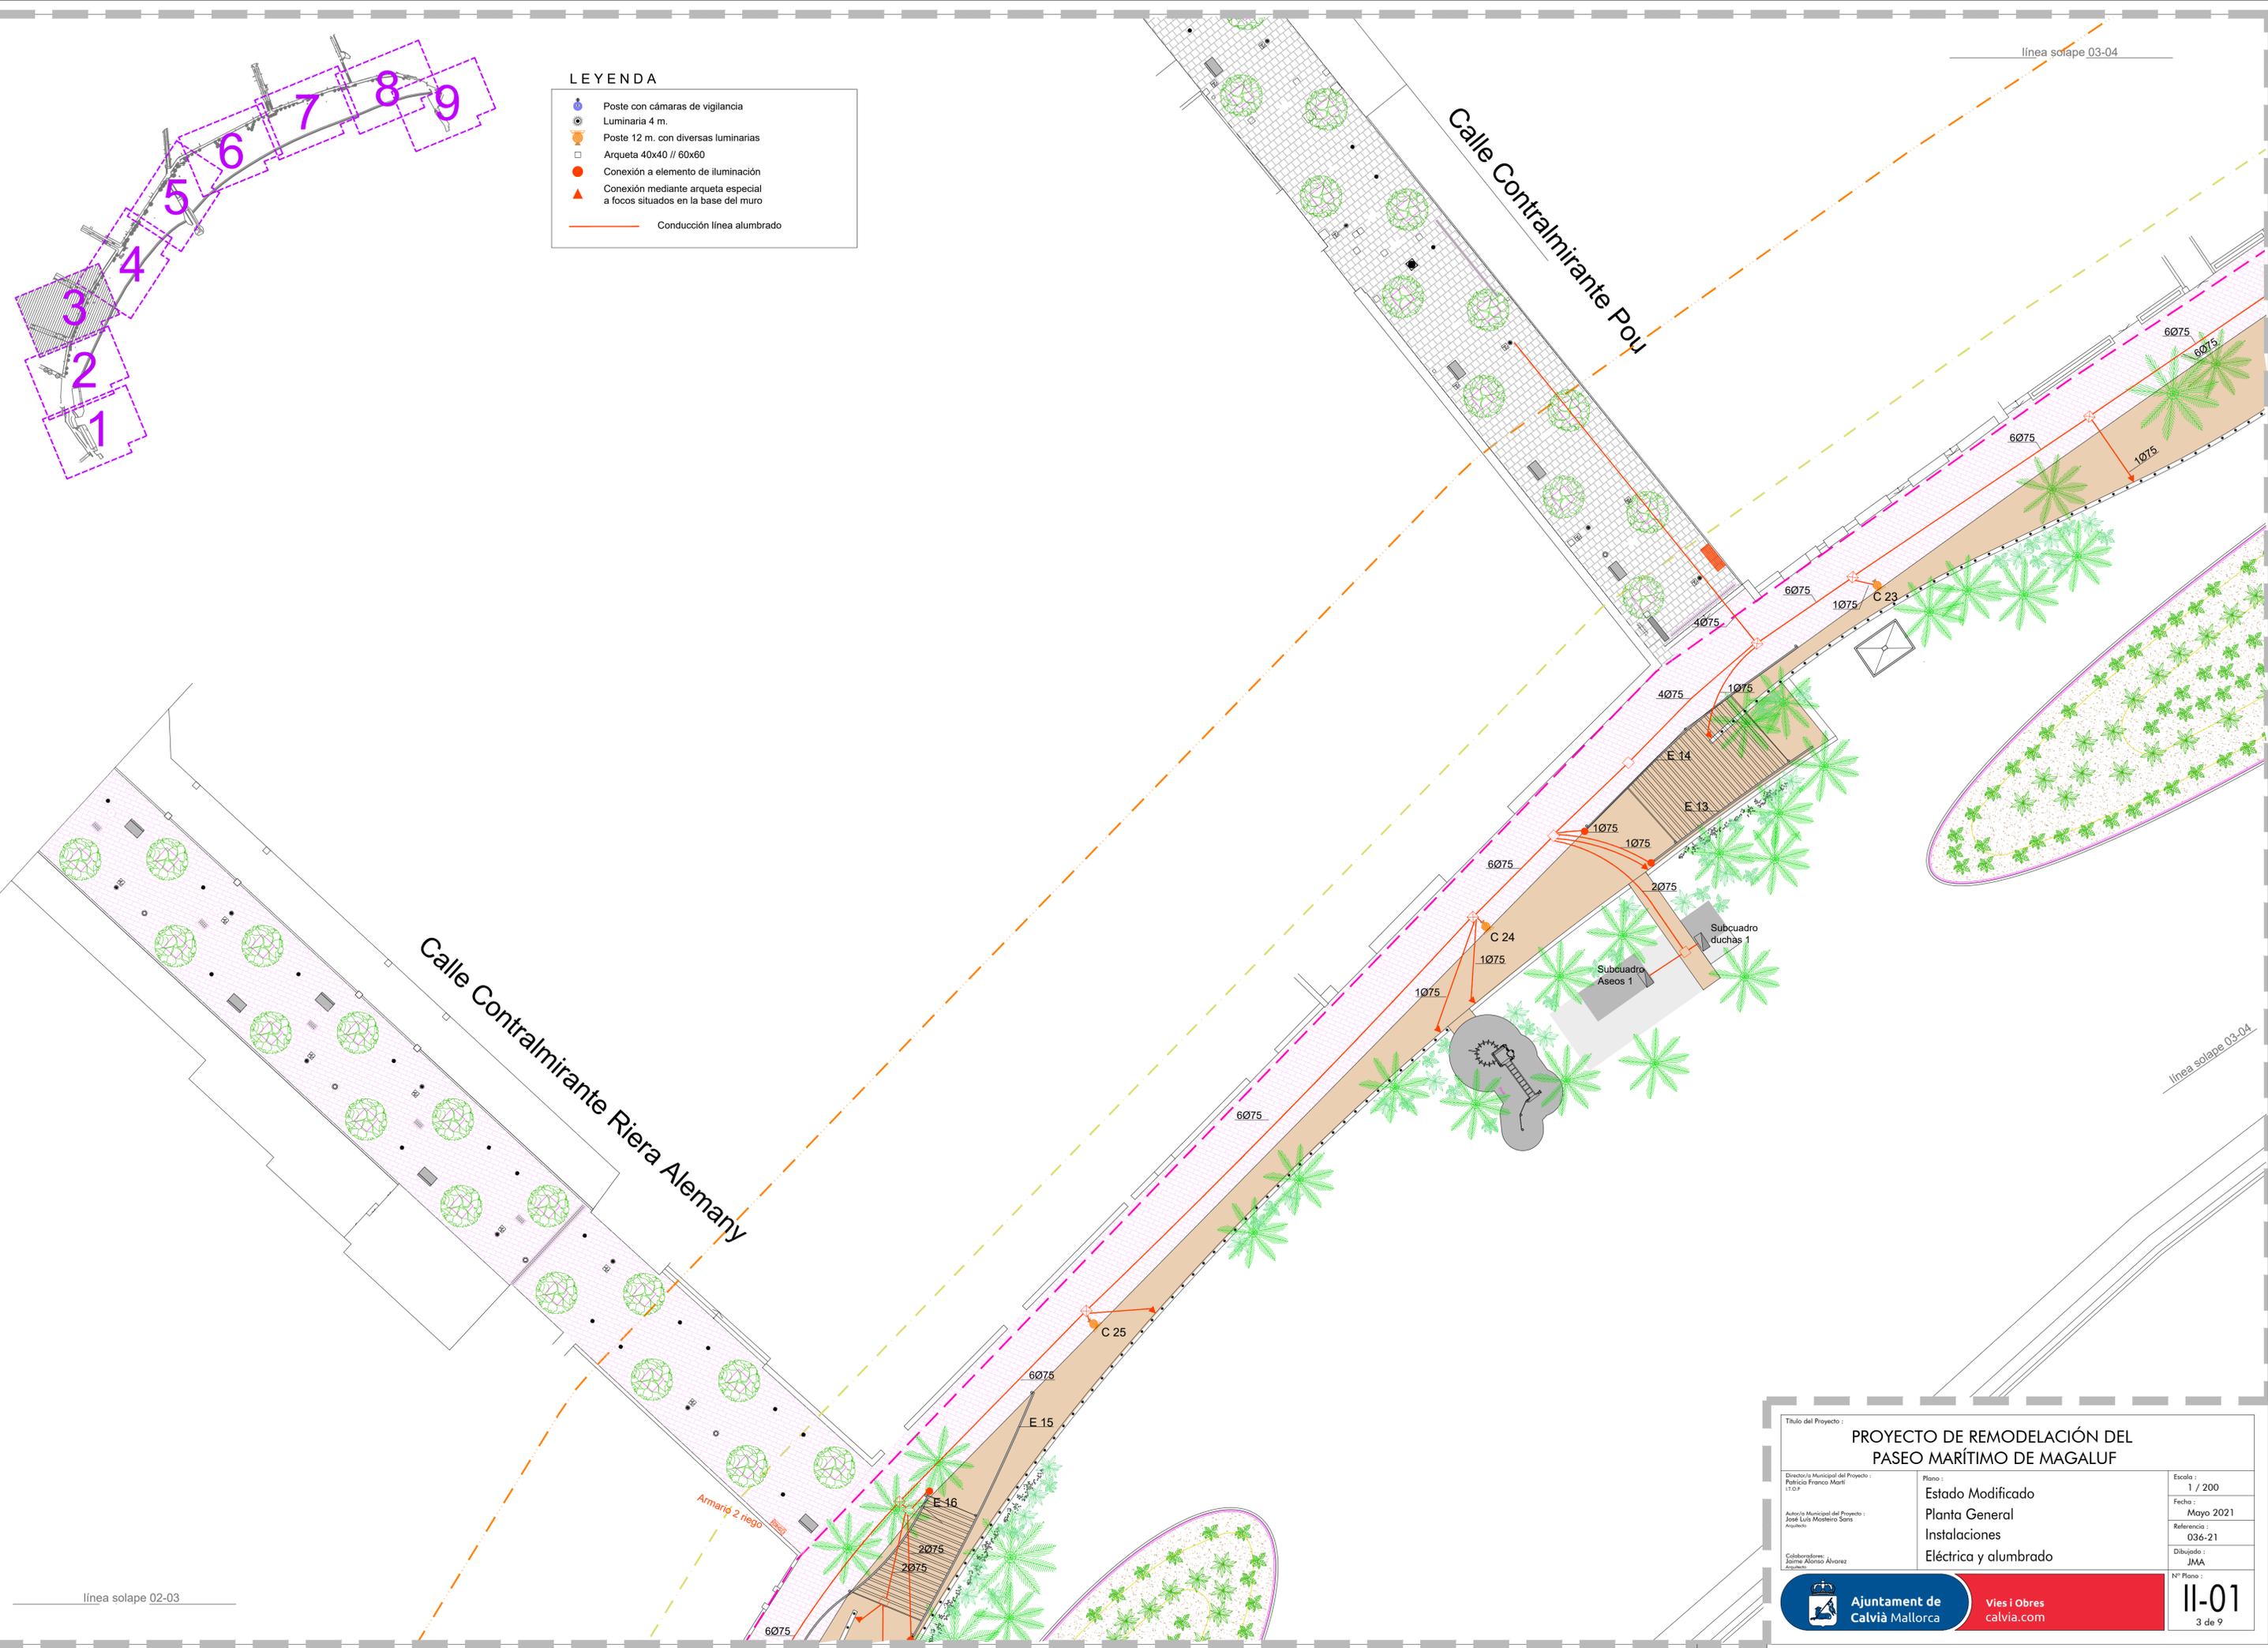


<p>Título del Proyecto: <b>PROYECTO DE REMODELACIÓN DEL PASEO MARÍTIMO DE MAGALUF</b></p>		
<p>Director/a Municipal del Proyecto: Policia Franco Martí I.T.O.P.</p>	<p>Plano: Estado Modificado Planta General Instalaciones Eléctrica y alumbrado</p>	<p>Escala: 1 / 200</p> <p>Fecha: Mayo 2021</p> <p>Referencia: 036-21</p> <p>Dibujado: JMA</p> <p>Nº Plano: <b>11-01</b> 3 de 9</p>
<p>Autor/a Municipal del Proyecto: José Luis Montoro Sans Asesor/a</p>	<p>Colaboradores: Jaime Alonso Alvarez Asesor/a</p>	<p> <b>Ajuntament de Calvià Mallorca</b> Vies i Obres calvia.com</p>



**LEYENDA**

	Poste con cámaras de vigilancia
	Luminaria 4 m.
	Poste 12 m. con diversas luminarias
	Arqueta 40x40 // 60x60
	Conexión a elemento de iluminación
	Conexión mediante arqueta especial a focos situados en la base del muro
	Conducción línea alumbrado

<p>Título del Proyecto : <b>PROYECTO DE REMODELACIÓN DEL PASEO MARÍTIMO DE MAGALUF</b></p>		
<p>Director/a Municipal del Proyecto : Pública Franco Martí I.T.O.P.</p>	<p>Plano : Estado Modificado Planta General Instalaciones Eléctrica y alumbrado</p>	<p>Escala : 1 / 200</p> <p>Fecha : Mayo 2021</p> <p>Referencia : 036-21</p> <p>Dibujado : JMA</p> <p>Nº Plano : <b>11-01</b> 4 de 9</p>
<p>Autor/a Municipal del Proyecto : José Luis Montero Sana Arquitecte</p>	<p>Colaboradores: Jaime Alonso Alvarez Arquitecte</p>	<p>Ajuntament de Calvià Mallorca Vies i Obres calvia.com</p>

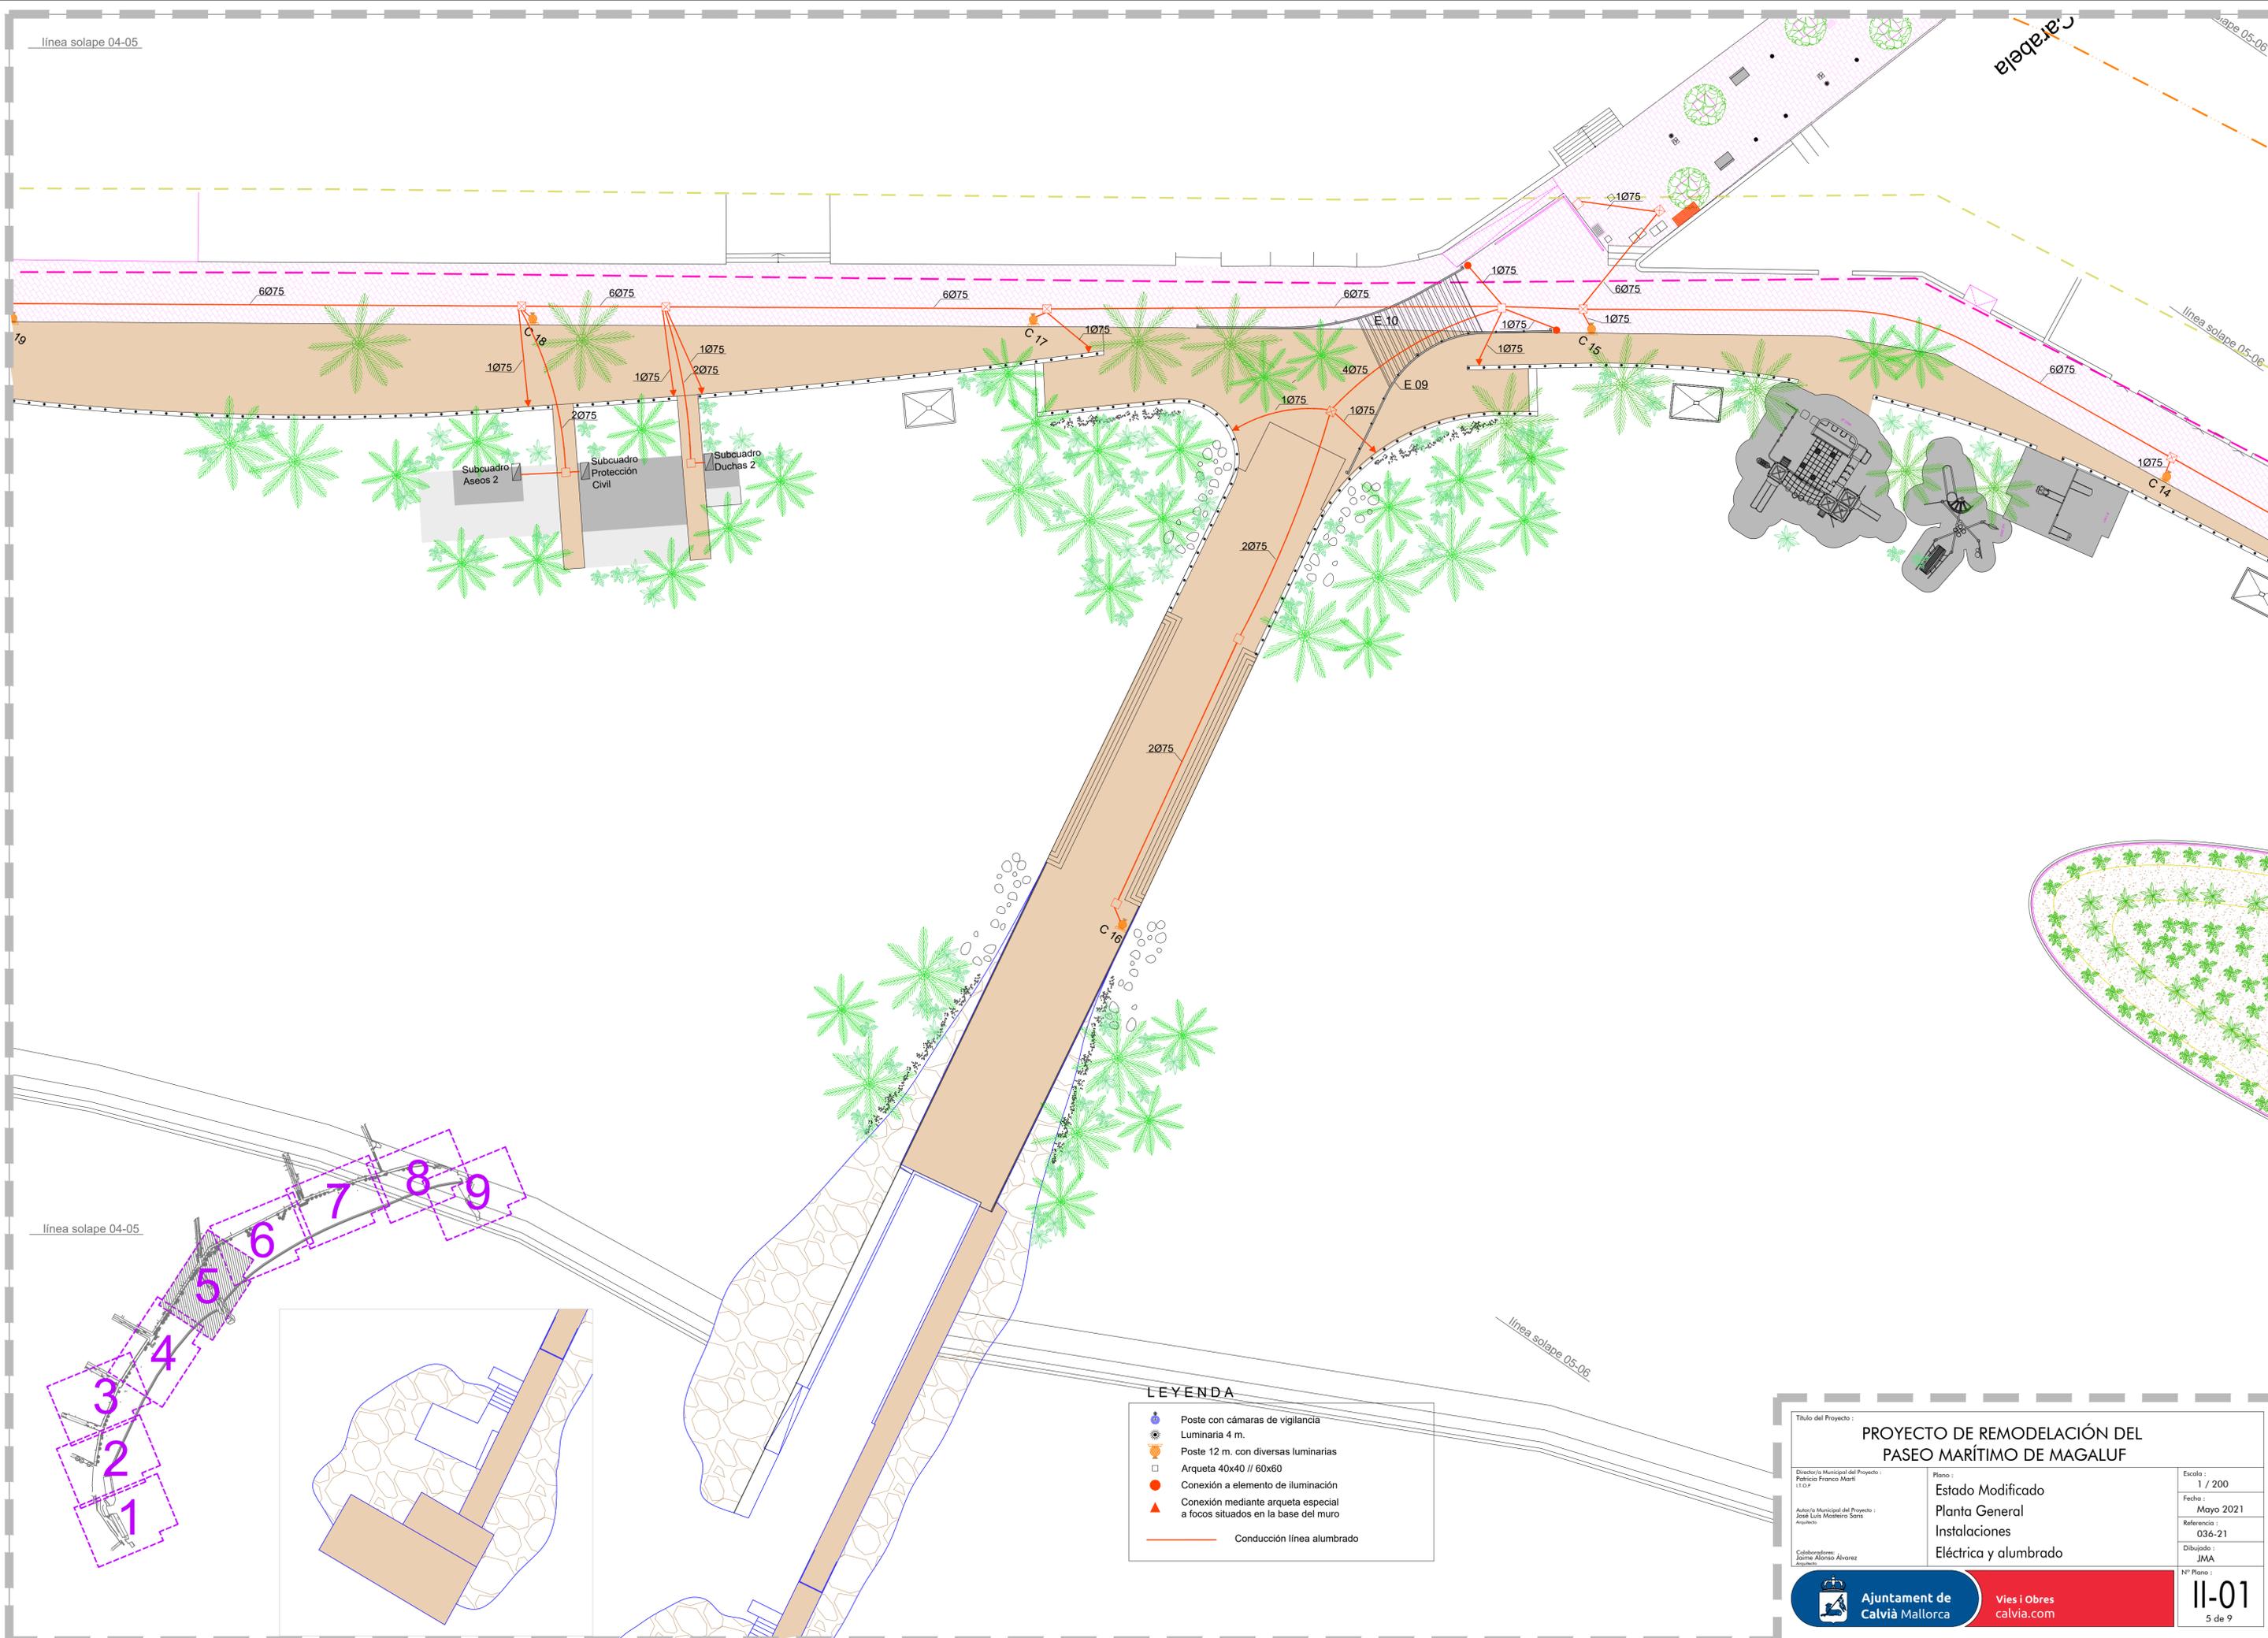

LEYENDA

- Poste con cámaras de vigilancia
- Luminaria 4 m.
- Poste 12 m. con diversas luminarias
- Arqueta 40x40 // 60x60
- Conexión a elemento de iluminación
- Conexión mediante arqueta especial a focos situados en la base del muro
- Conducción línea alumbrado



Título del Proyecto : <b>PROYECTO DE REMODELACIÓN DEL PASEO MARÍTIMO DE MAGALUF</b>		
Director/a Municipal del Proyecto : Policia Franco Martí I.T.O.P.	Plano : Estado Modificado Planta General Instalaciones Eléctrica y alumbrado	Escala : 1 / 200 Fecha : Mayo 2021 Referencia : 036-21 Dibujado : JMA Nº Plano :



**LEYENDA**

- Poste con cámaras de vigilancia
- Luminaria 4 m.
- Poste 12 m. con diversas luminarias
- Arqueta 40x40 // 60x60
- Conexión a elemento de iluminación
- Conexión mediante arqueta especial a focos situados en la base del muro
- Conducción línea alumbrado


<b>Título del Proyecto:</b> <b>PROYECTO DE REMODELACIÓN DEL PASEO MARÍTIMO DE MAGALUF</b>		
Director/a Municipal del Proyecto: Patricia Franco Martí I.T.O.P.	Plano: <b>Estado Modificado</b> <b>Planta General</b> <b>Instalaciones</b> <b>Eléctrica y alumbrado</b>	Escala: 1 / 200 Fecha: Mayo 2021 Referencia: 036-21 Dibujado: JMA Nº Plano: <b>11-01</b> 6 de 9
Autor/a Municipal del Proyecto: José Luis Montoro Sana Asesora	<b>Ajuntament de Calvià Mallorca</b> Vies i Obres calvia.com	

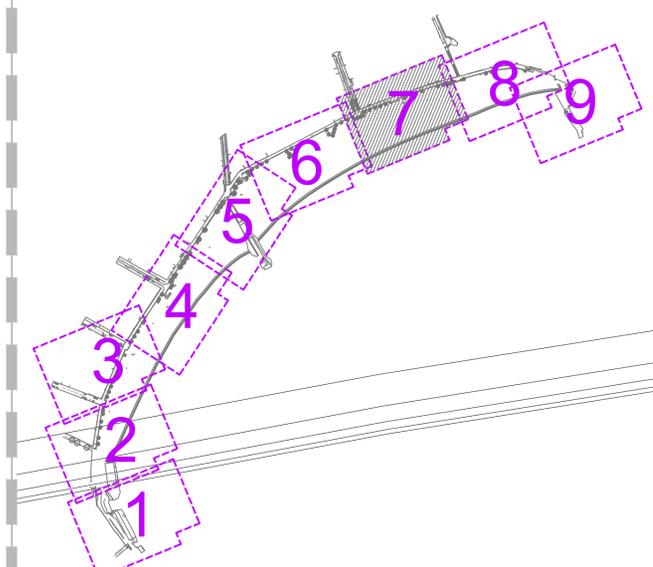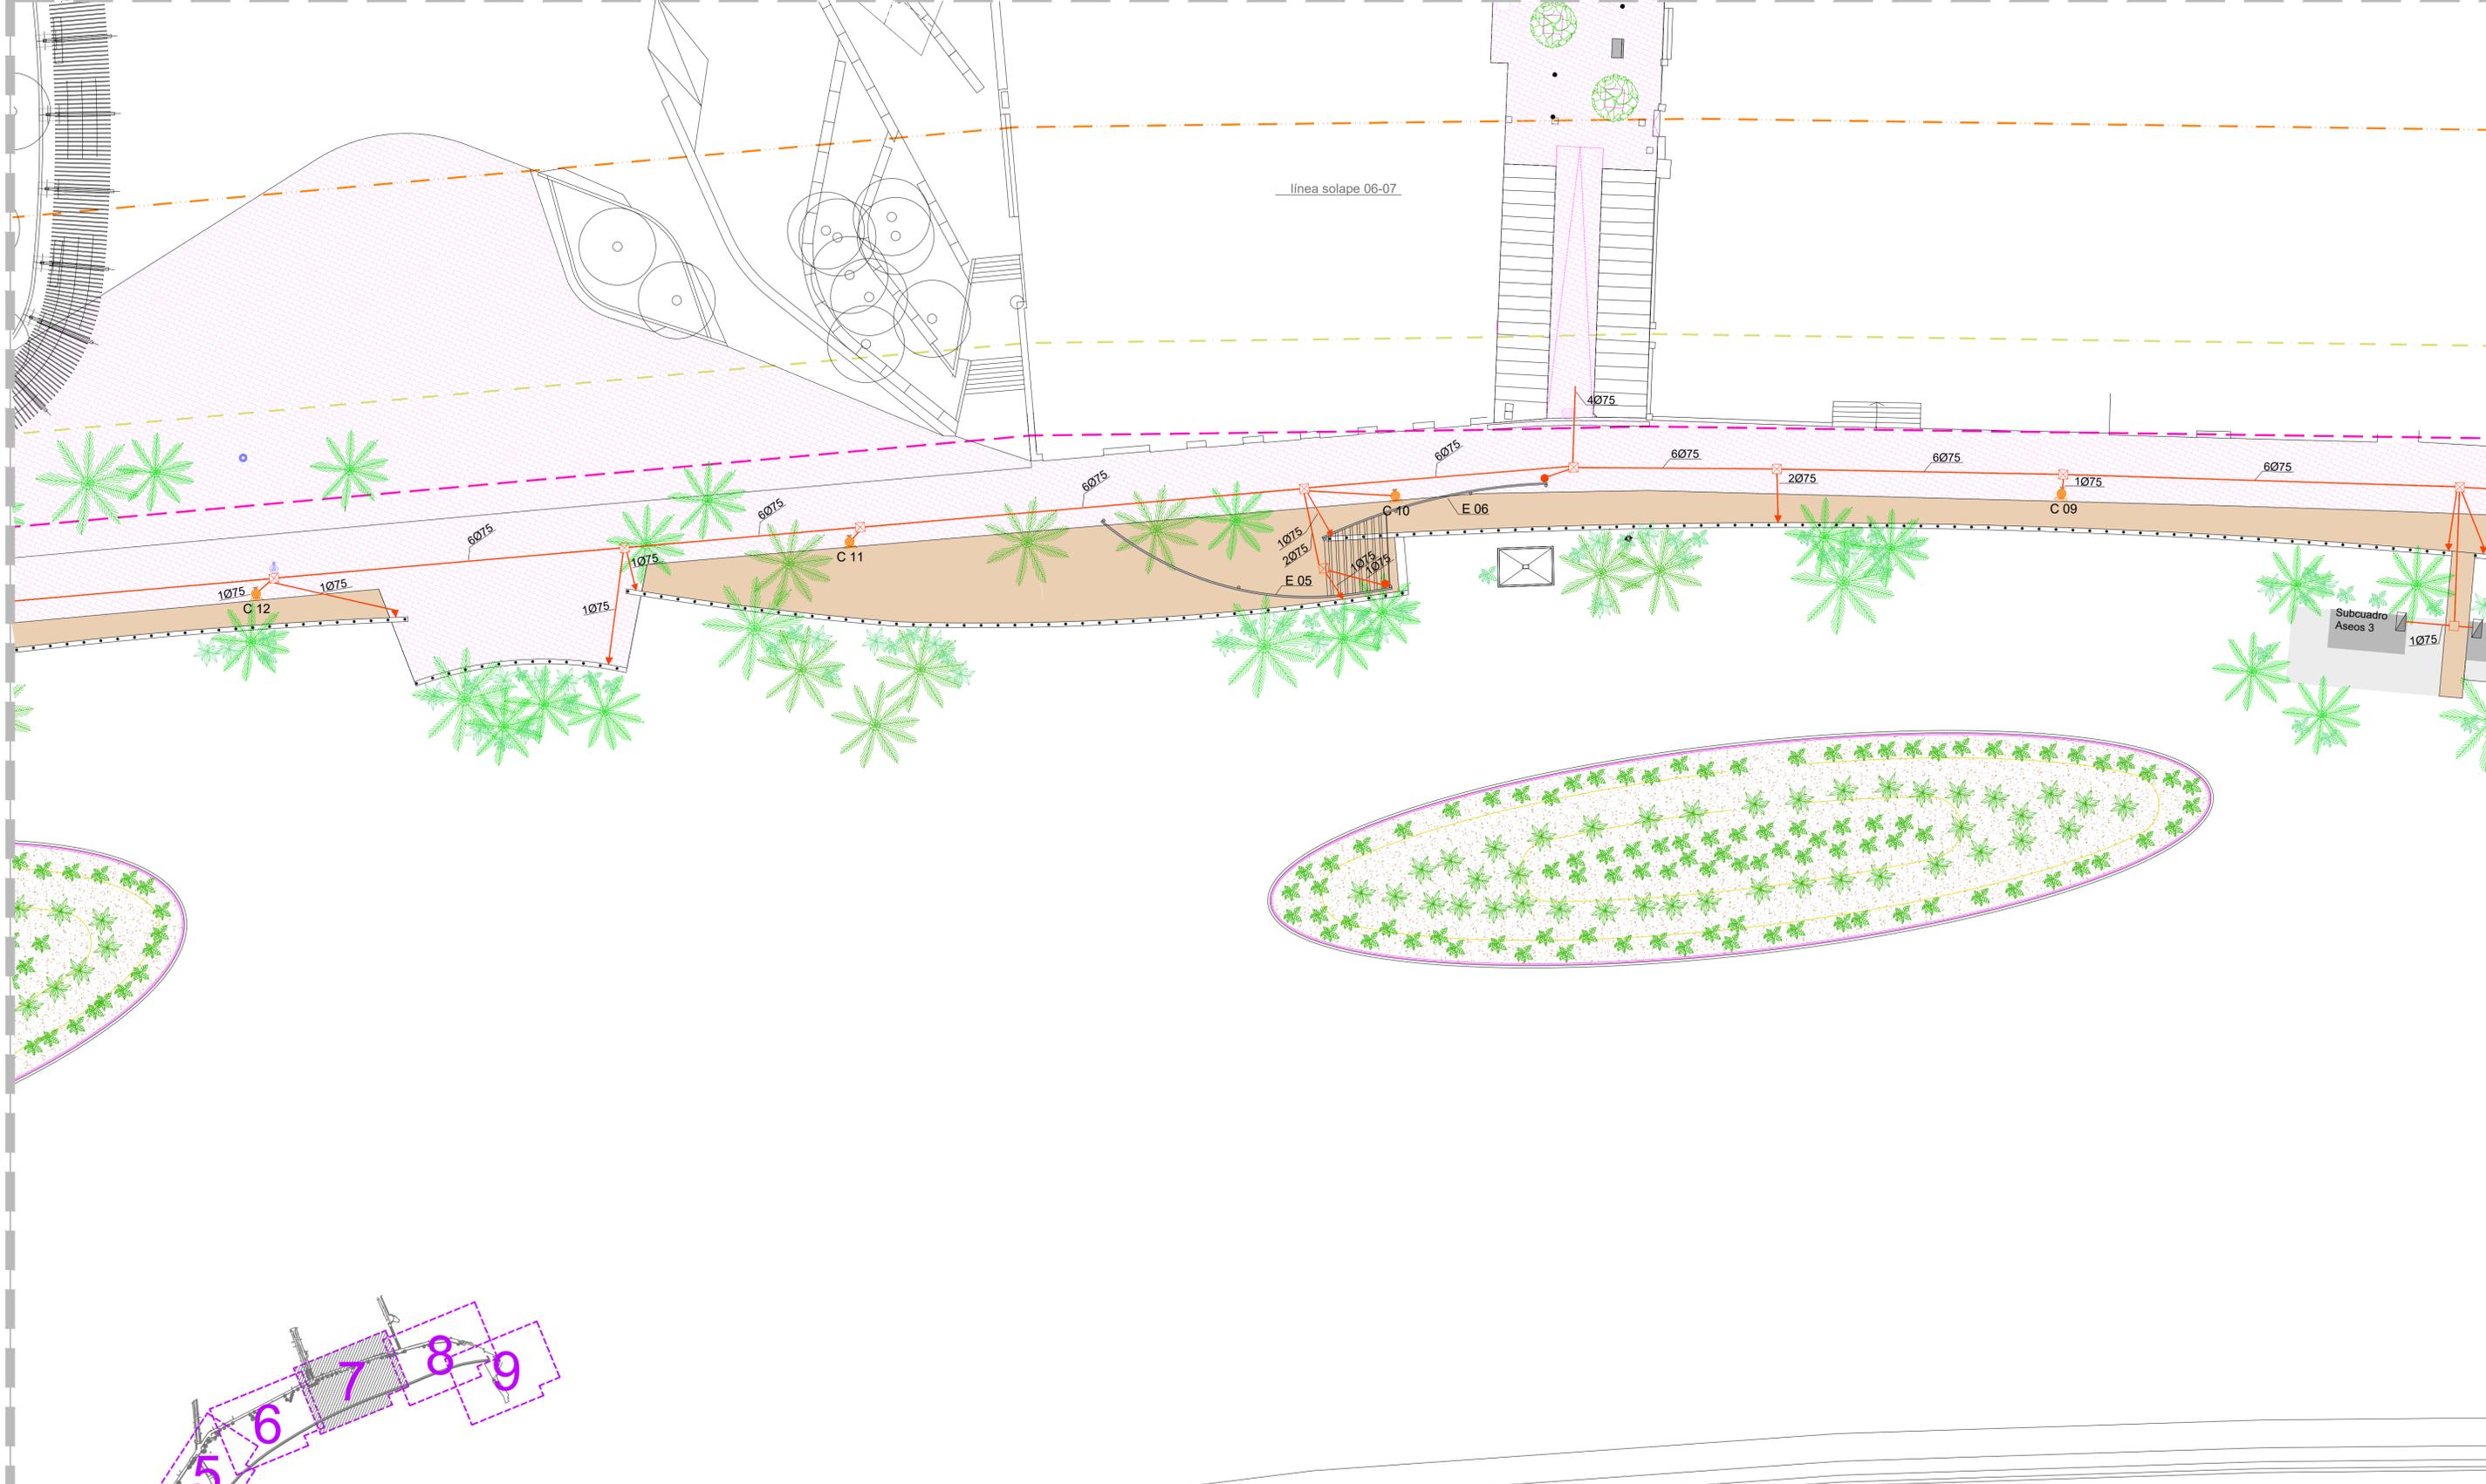

**LEYENDA**

	Poste con cámaras de vigilancia
	Luminaria 4 m.
	Poste 12 m. con diversas luminarias
	Arqueta 40x40 // 60x60
	Conexión a elemento de iluminación
	Conexión mediante arqueta especial a focos situados en la base del muro
	Conducción línea alumbrado

<p>Título del Proyecto : <b>PROYECTO DE REMODELACIÓN DEL PASEO MARÍTIMO DE MAGALUF</b></p>		
<p>Director/a Municipal del Proyecto : Policia Franco Martí I.T.O.P.</p>	<p>Plano : Estado Modificado Planta General Instalaciones Eléctrica y alumbrado</p>	<p>Escala : 1 / 200</p> <p>Fecha : Mayo 2021</p> <p>Referencia : 036-21</p> <p>Dibujado : JMA</p> <p>Nº Plano : <b>11-01</b> 7 de 9</p>
<p>Autor/a Municipal del Proyecto : José Luis Montoro Sans Arquitecto</p>	<p>Colaboradores: Jaime Alonso Alvarez Arquitecto</p>	<p>Ajuntament de Calvià Mallorca Vies i Obres calvia.com</p>

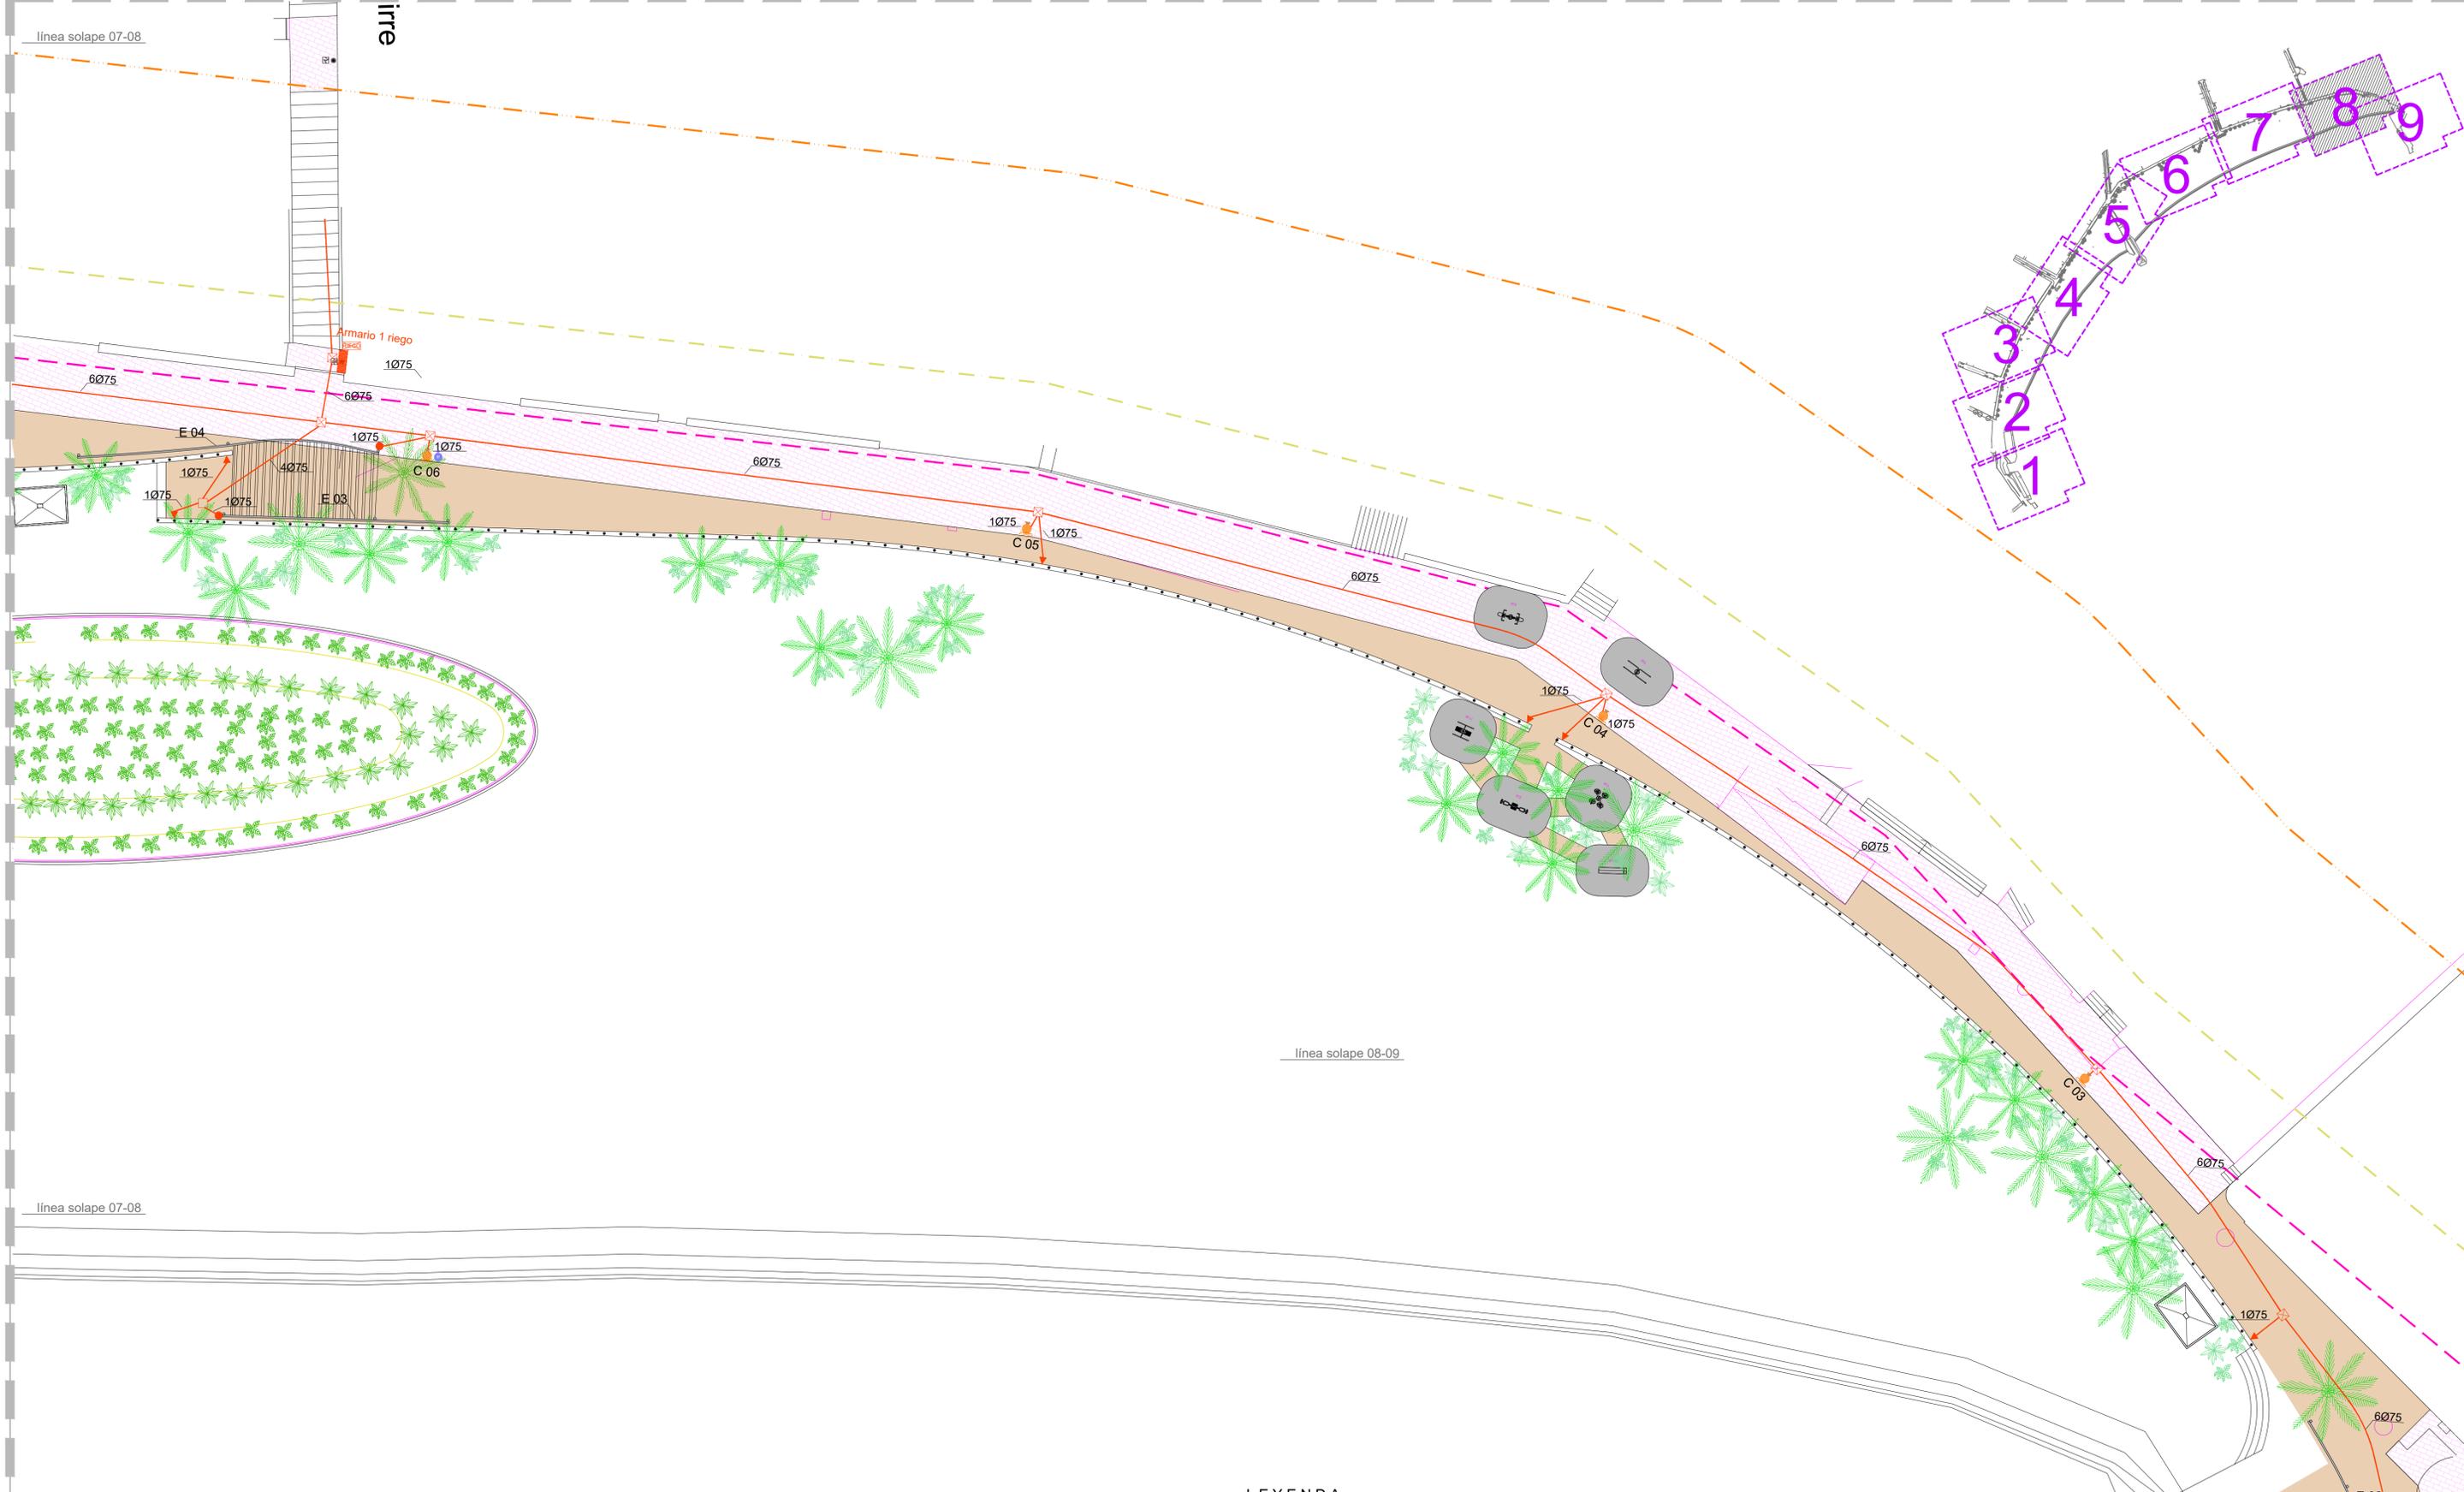

<p>Título del Proyecto: <b>PROYECTO DE REMODELACIÓN DEL PASEO MARÍTIMO DE MAGALUF</b></p>		
<p>Director/a Municipal del Proyecto: <b>Policia Franco Martí</b> I.T.O.P.</p>	<p>Plano: <b>Estado Modificado</b> <b>Planta General</b> <b>Instalaciones</b> <b>Eléctrica y alumbrado</b></p>	<p>Escala: <b>1 / 200</b> Fecha: <b>Mayo 2021</b> Referencia: <b>036-21</b> Dibujado: <b>JMA</b> Nº Plano: <b>II-01</b> 8 de 9</p>
<p>Autor/a Municipal del Proyecto: <b>José Luis Montero Sans</b> Arquitecto</p>	<p>Colaboradores: <b>Jaime Alonso Alvarez</b> Arquitecto</p>	<p><b>Ajuntament de Calvià Mallorca</b> Vies i Obres calvia.com</p>

línea solape 08-09


línea solape 08-09

línea solape 08-09

Rocas

### LEYENDA

-  Poste con cámaras de vigilancia
-  Luminaria 4 m.
-  Poste 12 m. con diversas luminarias
-  Arqueta 40x40 // 60x60
-  Conexión a elemento de iluminación
-  Conexión mediante arqueta especial a focos situados en la base del muro
-  Conducción línea alumbrado

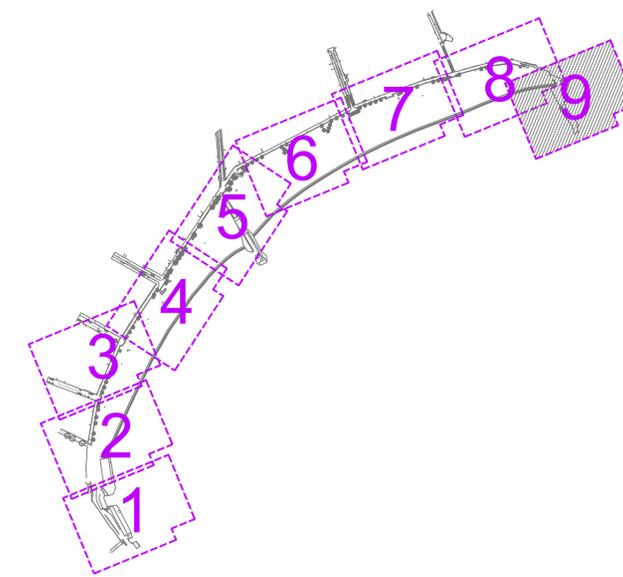

Título del Proyecto : <b>PROYECTO DE REMODELACIÓN DEL PASEO MARÍTIMO DE MAGALUF</b>		
Director/a Municipal del Proyecto : Policia Franco Martí I.T.O.P.	Plano : Estado Modificado	Escala : 1 / 200
Ayuda Municipal del Proyecto : José Luis Montoro Sans Arquitecto	Planta General	Fecha : Mayo 2021
Colaboradores: Jaime Alonso Alvarez Arquitecto	Instalaciones Eléctrica y alumbrado	Referencia : 036-21
Ajuntament de Calvià Mallorca Vies i Obres calvia.com		Dibujado : JMA Nº Plano : <b>11-01</b> 9 de 9



línea solape 02-03


Paso peatonal (sin nombre)

línea solape 01-02

línea solape 01-02

Título del Proyecto : <b>PROYECTO DE REMODELACIÓN DEL PASEO MARÍTIMO DE MAGALUF</b>		
Director/a Municipal del Proyecto : Policia Francisco Martí I.T.O.P.	Plano : Estado Modificado	Escala : 1 / 200
Autor/a Municipal del Proyecto : José Luis Mordeno Sana Asesora	Referencia : 036-21	Fecha : Mayo 2021
Colaboradores: Jaime Alonso Alvarez Asesora	Dibujado : JMA	Nº Plano : IR-01
 <b>Ajuntament de Calvià Mallorca</b>		 <b>Vies i Obres calvia.com</b>
		1 de 8

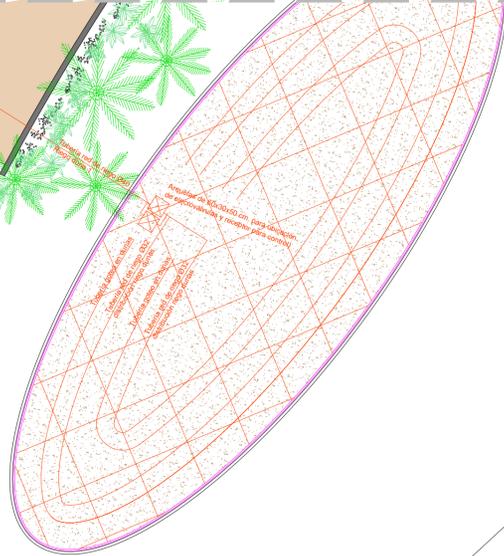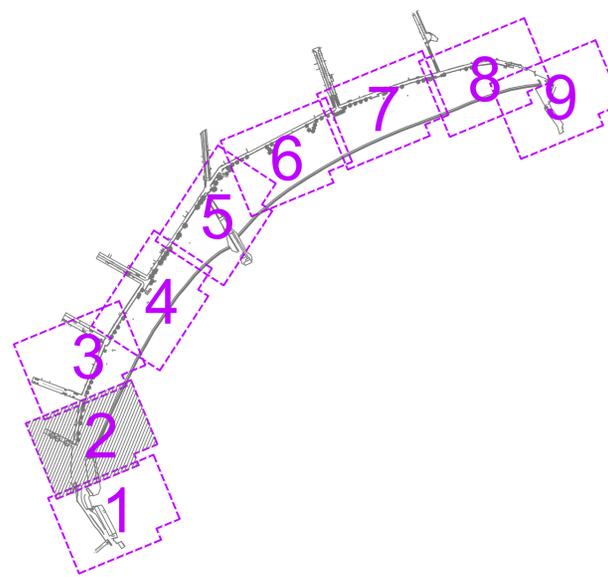

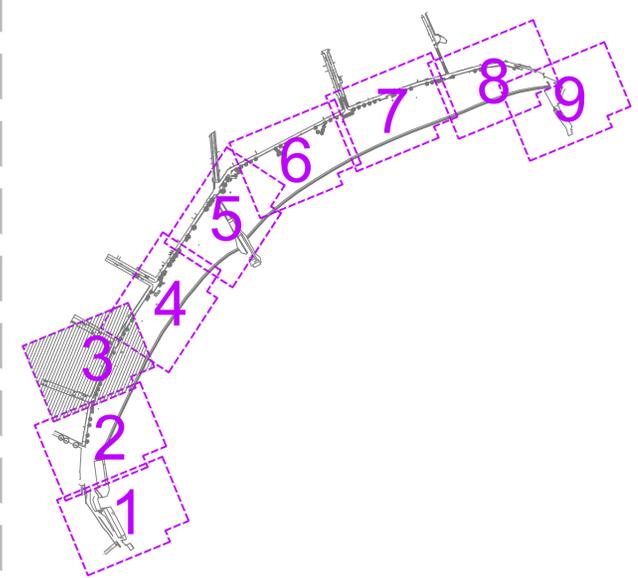

Calle Contralmirante Pou

Calle Contralmirante Riera Alemany


DUCHAS ACCESIBLES

ASEOS ACCESIBLES

línea solape 03-04

<b>Título del Proyecto :</b> <b>PROYECTO DE REMODELACIÓN DEL PASEO MARÍTIMO DE MAGALUF</b>		
<b>Director/a Municipal del Proyecto :</b> Patricia Franco Martí I.T.O.P.	<b>Plano :</b> Estado Modificado Planta General Instalaciones Riego	<b>Escala :</b> 1 / 200 <b>Fecha :</b> Mayo 2021 <b>Referencia :</b> 036-21 <b>Dibujado :</b> JMA <b>Nº Plano :</b> <b>IR-01</b> 2 de 8
<b>Ayuda Municipal del Proyecto :</b> José Luis Morteiro Sans Arquitecto	<b>Colaboradores :</b> Jaime Alonso Alvarez Arquitecto	 

100

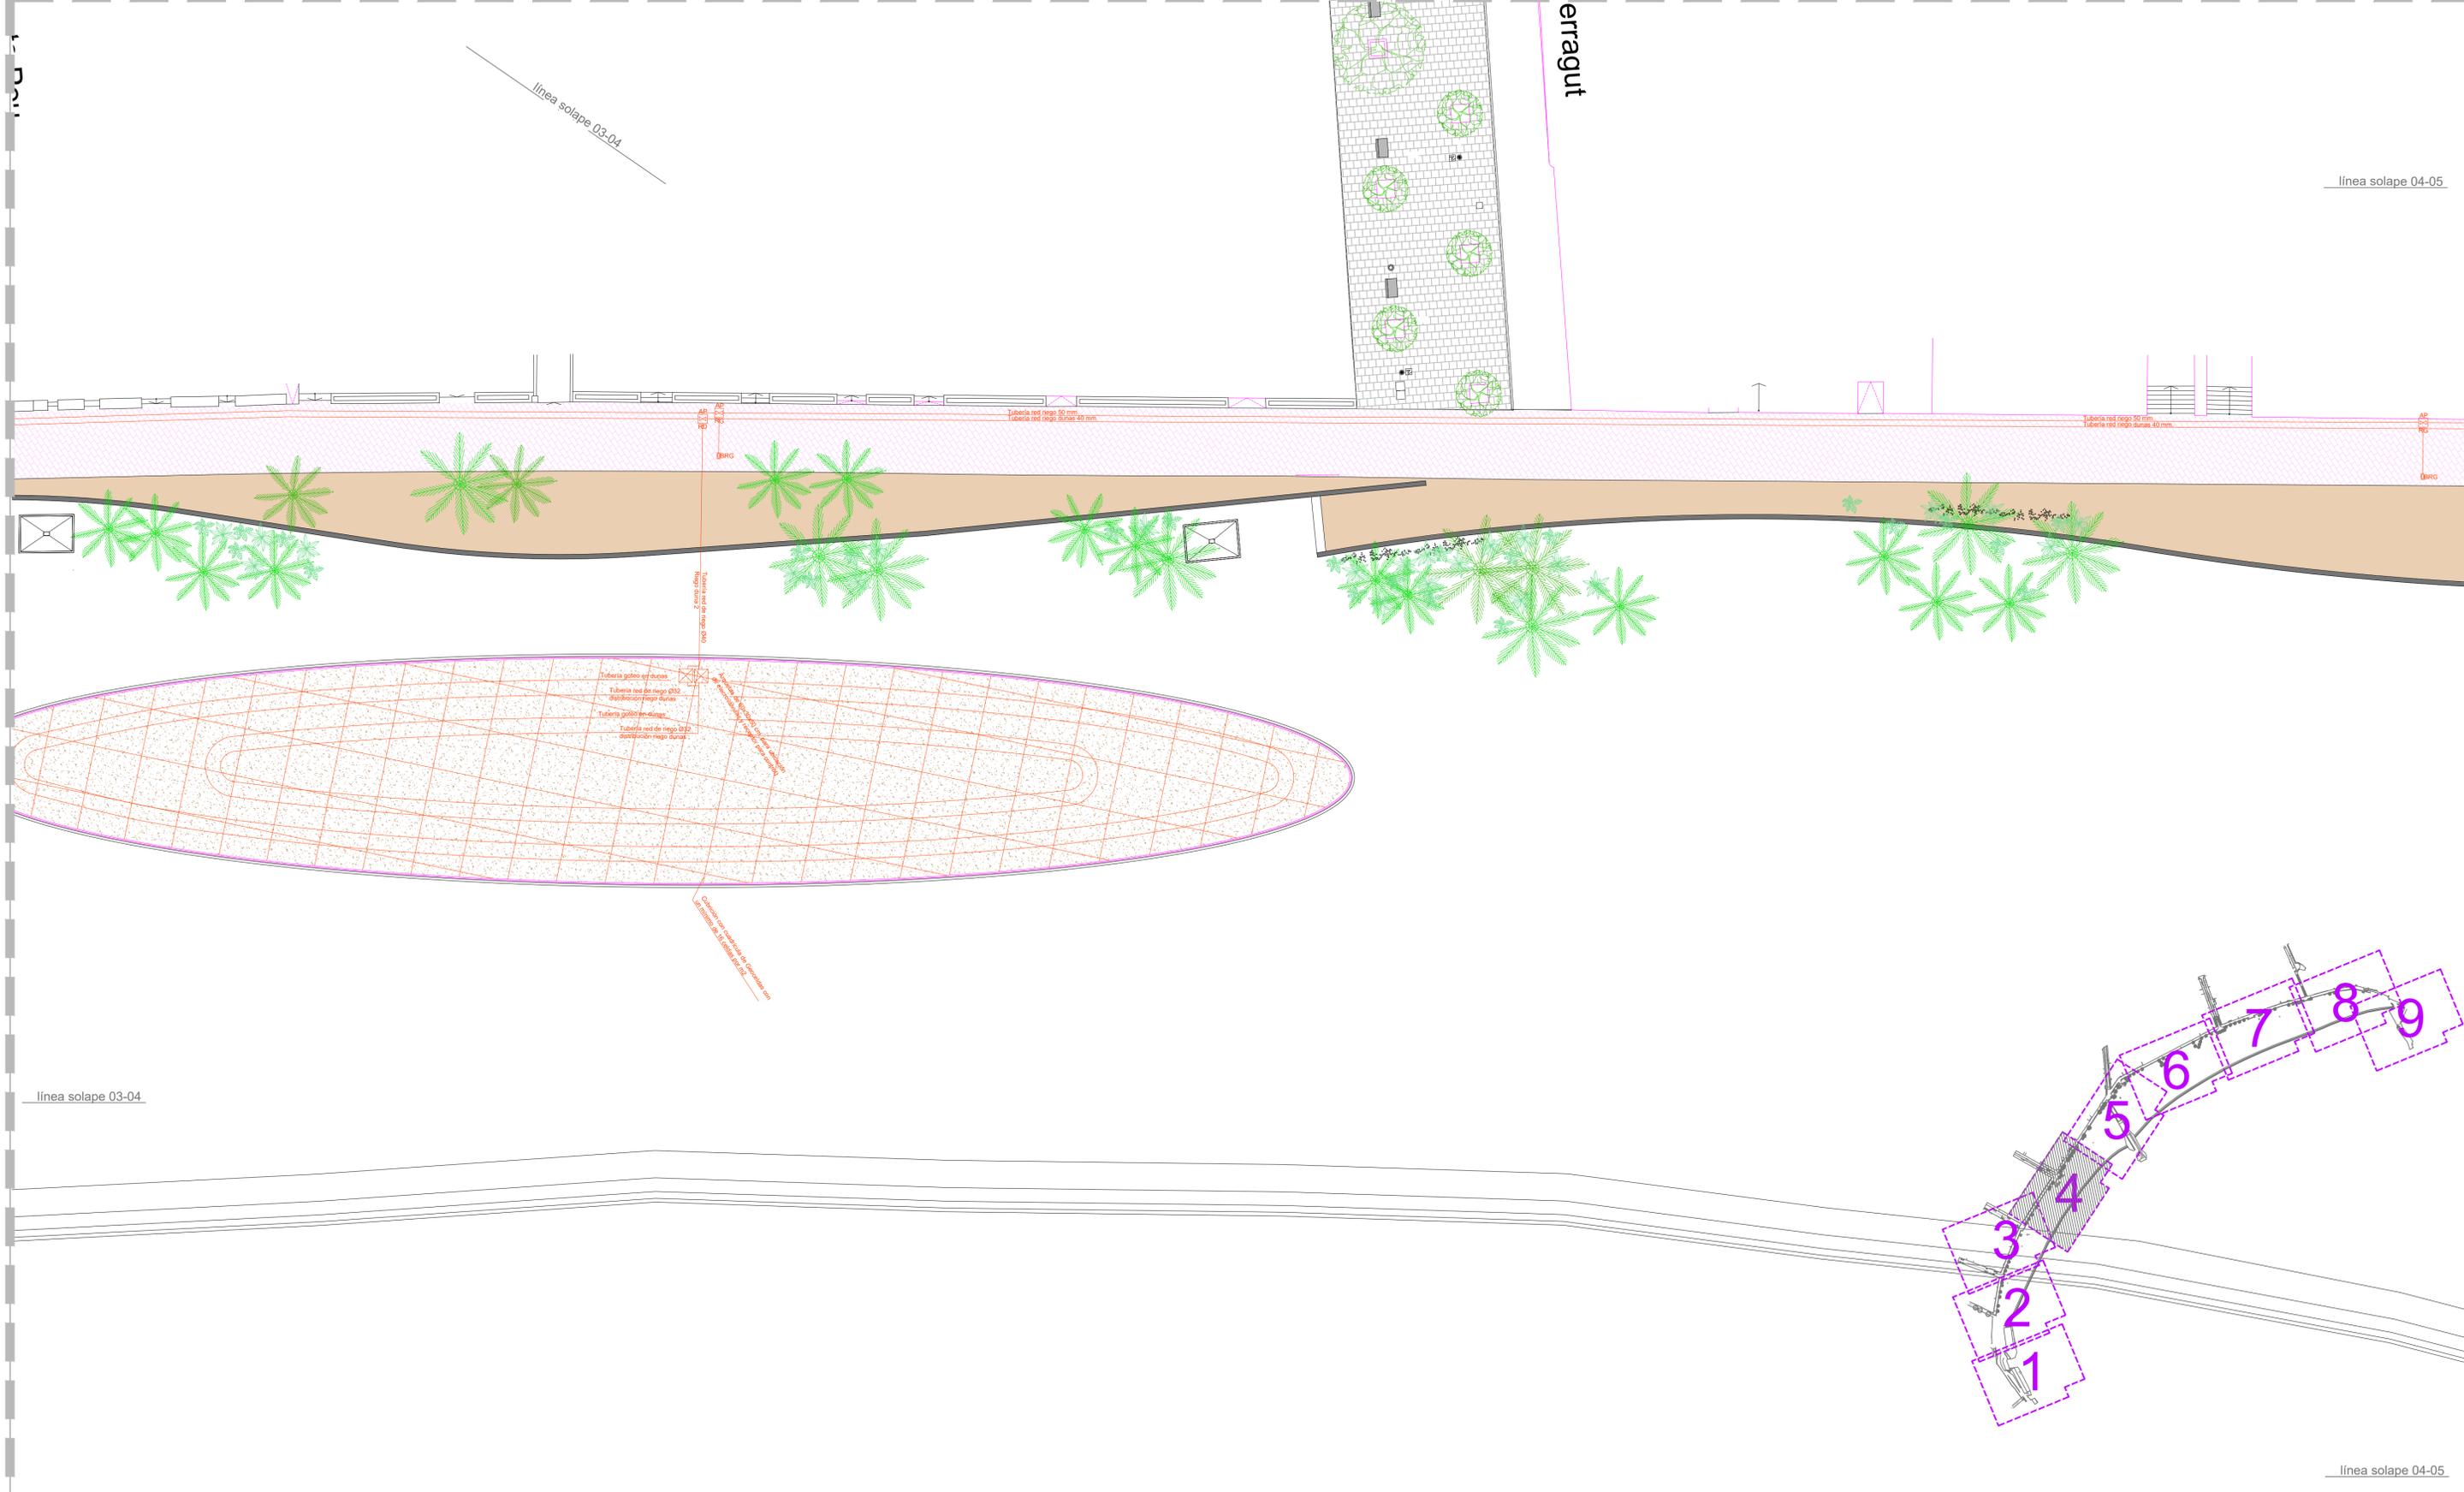


<b>Título del Proyecto :</b> <b>PROYECTO DE REMODELACIÓN DEL PASEO MARÍTIMO DE MAGALUF</b>		
<b>Director/a Municipal del Proyecto :</b> Patricia Franco Martí I.T.O.P.	<b>Plano :</b> Estado Modificado Planta General Instalaciones Riego	<b>Escala :</b> 1 / 200 <b>Fecha :</b> Mayo 2021 <b>Referencia :</b> 036-21 <b>Dibujado :</b> JMA <b>Nº Plano :</b> <b>IR-01</b> 3 de 8
<b>Ajuntament de Calvià Mallorca</b>		
<b>Vies i Obres calvia.com</b>		

línea solape 04-05

línea 05-06

Carabellera

línea solape 05-06

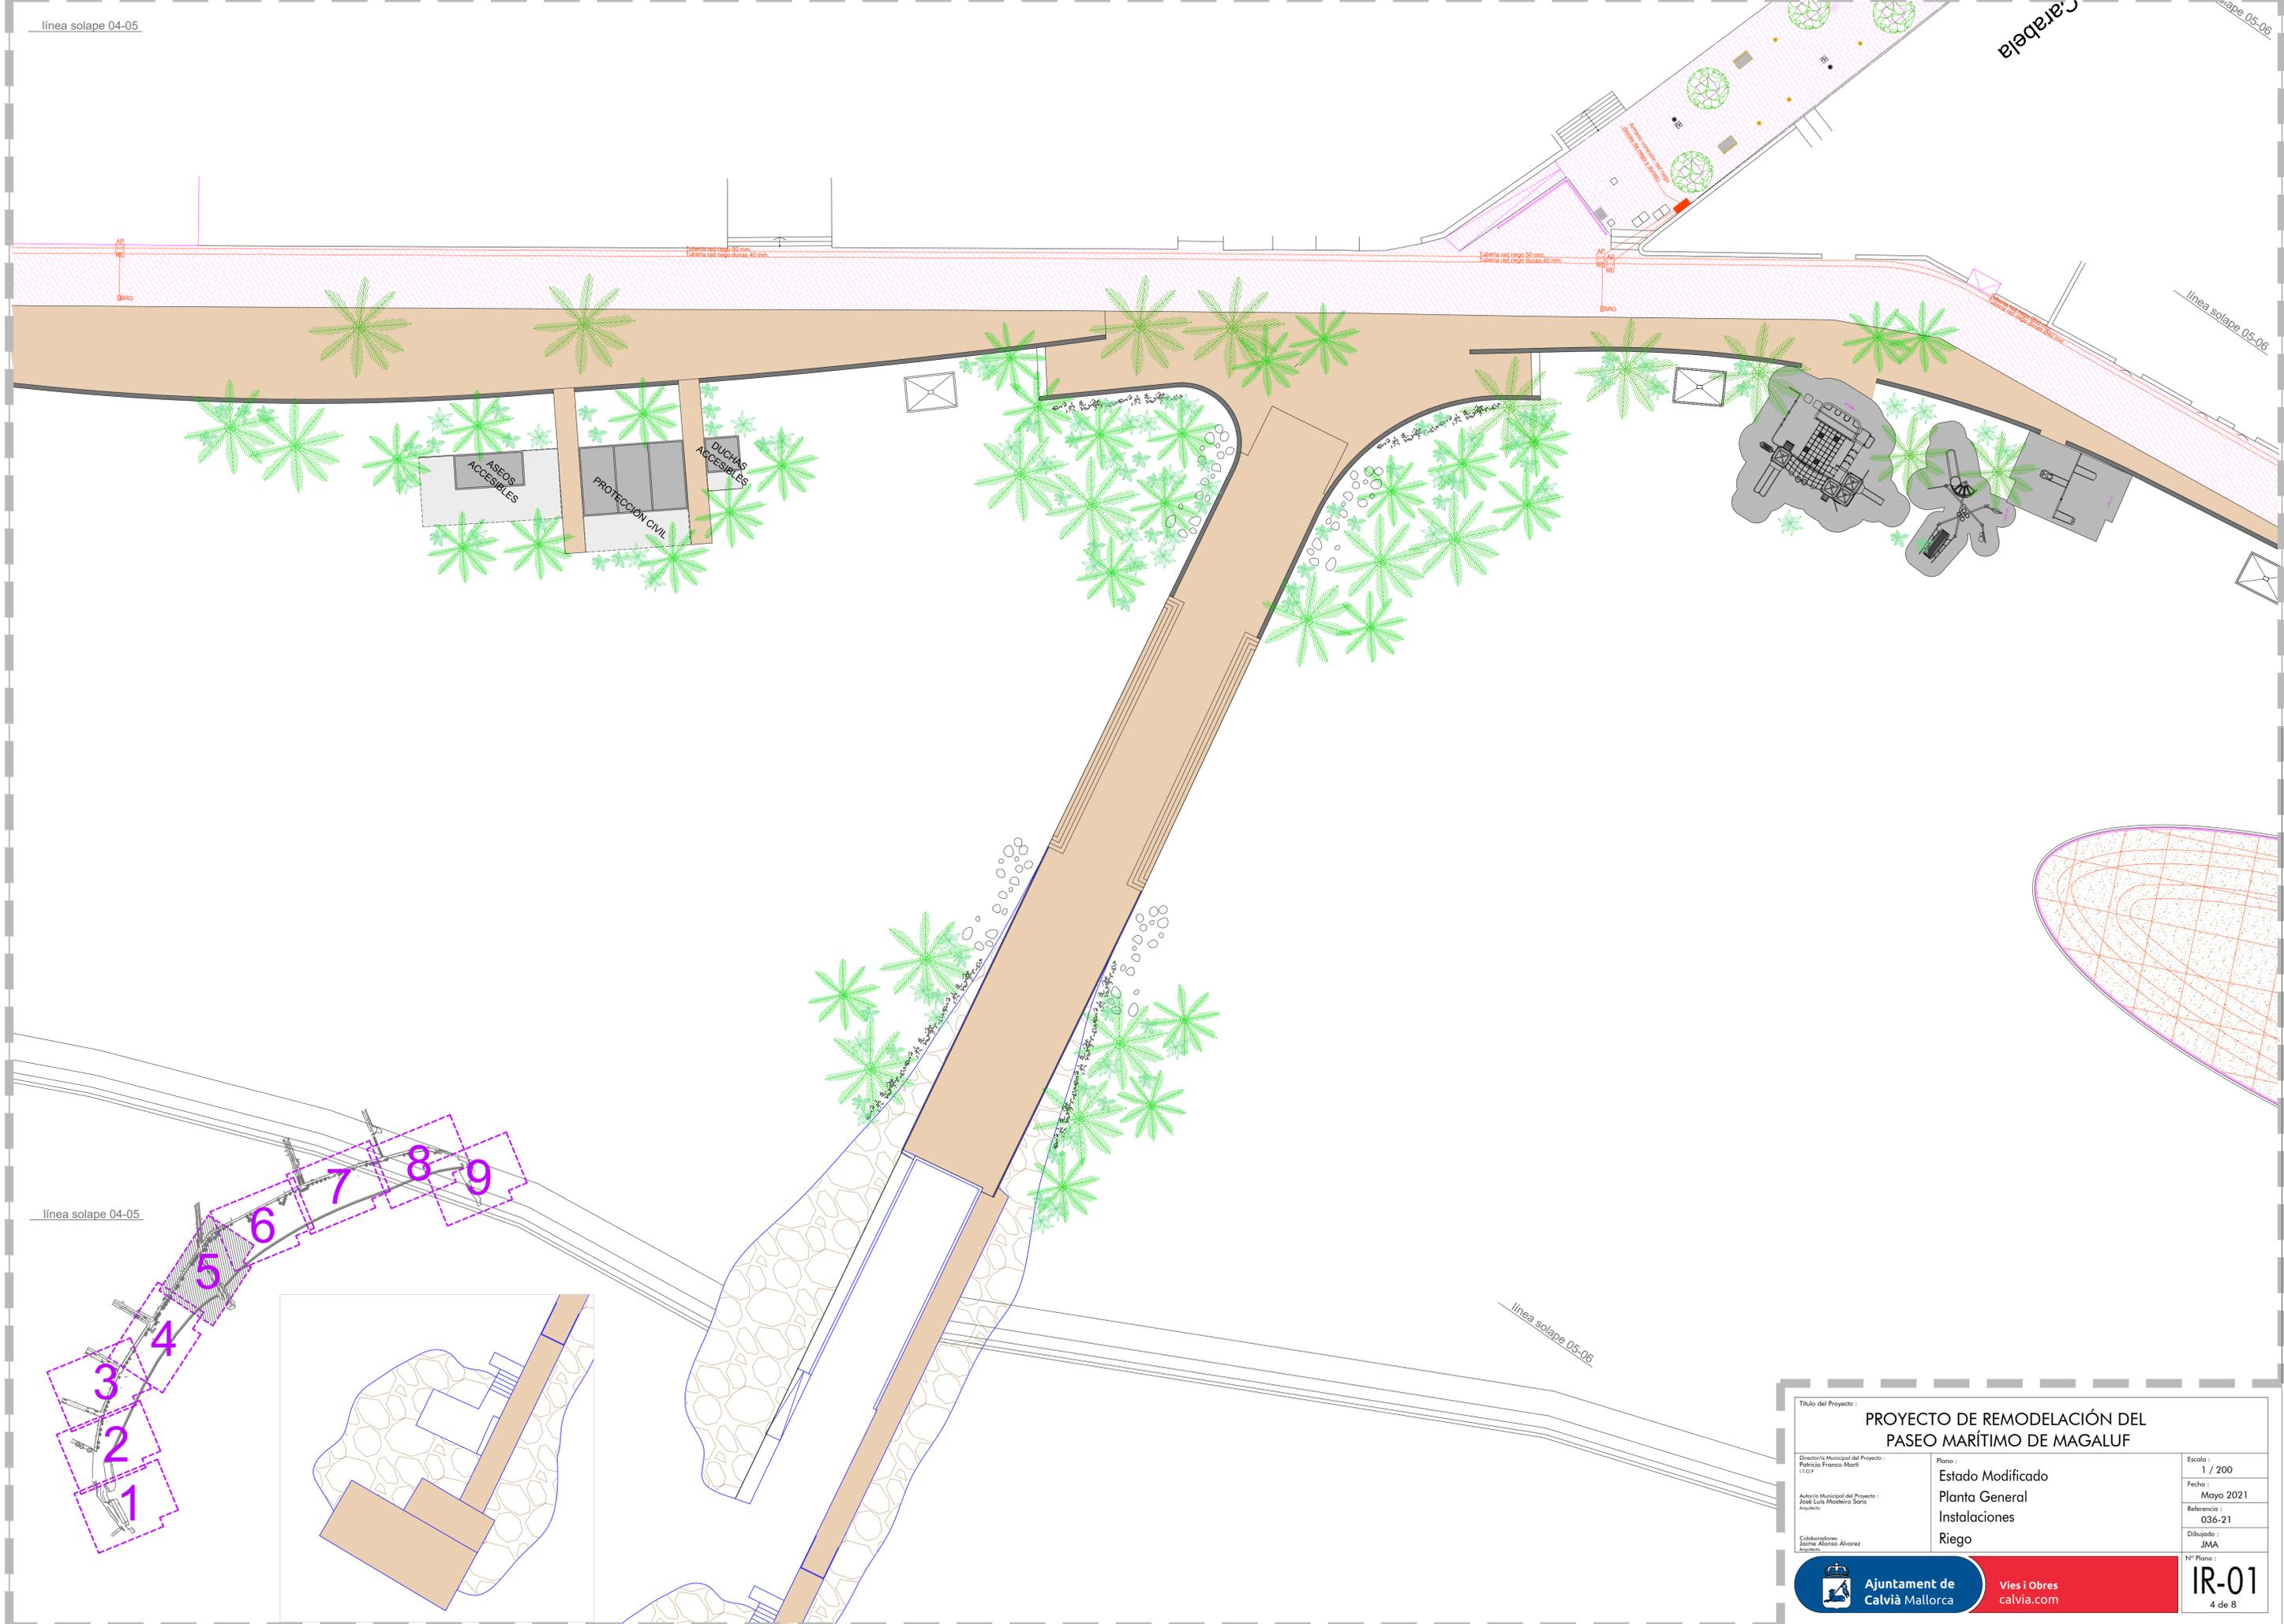

línea solape 04-05

línea solape 05-06

<b>Título del Proyecto :</b> <b>PROYECTO DE REMODELACIÓN DEL PASEO MARÍTIMO DE MAGALUF</b>		
<b>Director/a Municipal del Proyecto :</b> Patricia Franco Martí I.T.O.P.	<b>Plano :</b> Estado Modificado Planta General Instalaciones Riego	<b>Escala :</b> 1 / 200 <b>Fecha :</b> Mayo 2021 <b>Referencia :</b> 036-21 <b>Dibujado :</b> JMA <b>Nº Plano :</b> <b>IR-01</b> 4 de 8
<b>Ajuntament de Calvià Mallorca</b> <a href="http://calvia.com">calvia.com</a>		







línea solape 07-08


irre

Anillo conexión red riego  
 (Bomba de riego + filtro)  
 Conexión red de riego Ø 50 mm  
 (Bomba de riego)  
 Conexión red de riego Ø 40 mm  
 (Riego surcos)

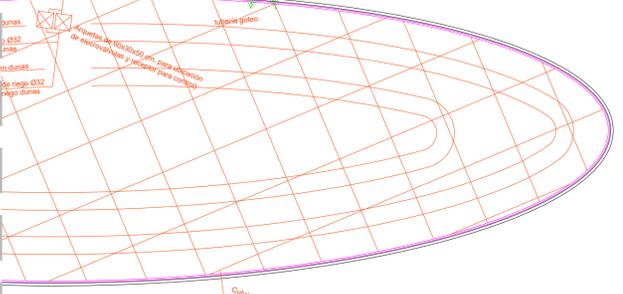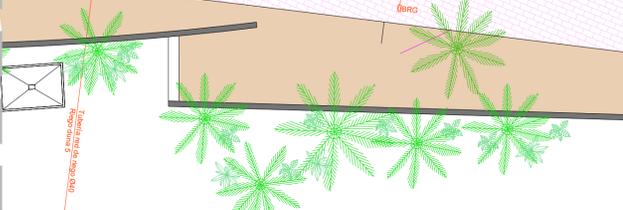

línea solape 07-08

línea solape 08-09

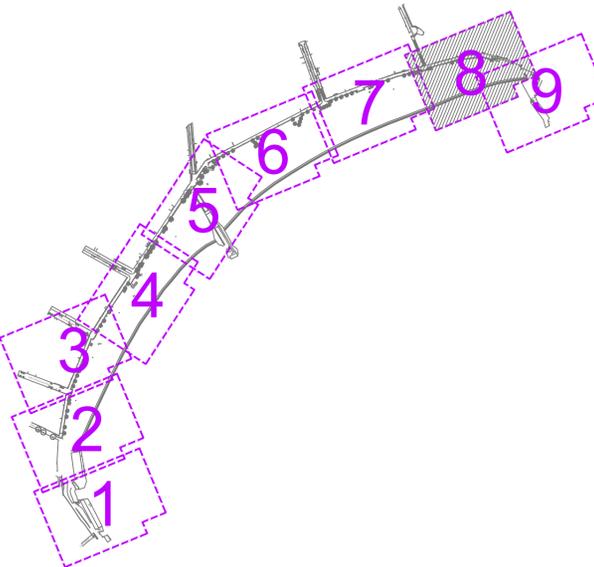

línea solape 08-09

<b>Título del Proyecto :</b> <b>PROYECTO DE REMODELACIÓN DEL PASEO MARÍTIMO DE MAGALUF</b>		
Director/a Municipal del Proyecto : Patricia Franco Martí I.T.O.P.	Plano : <b>Estado Modificado</b> <b>Planta General</b> <b>Instalaciones</b> <b>Riego</b>	Escala : 1 / 200 Fecha : Mayo 2021 Referencia : 036-21
Autor/a Municipal del Proyecto : José Luis Montero Sans Asesor/a	Colaboradores: Jaime Alonso Alvarez Asesor/a	Dibujado : JMA Nº Plano : <b>IR-01</b> 7 de 8




**Ajuntament de Calvià Mallorca**  
 Vies i Obres  
 calvia.com

línea solape 08-09

línea solape 08-09

línea solape 08-09

Rocas

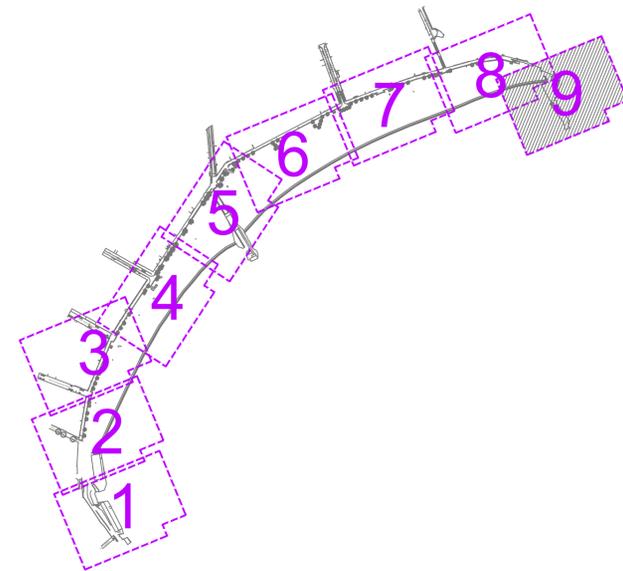

Título del Proyecto : <b>PROYECTO DE REMODELACIÓN DEL          PASEO MARÍTIMO DE MAGALUF</b>		
Director/a Municipal del Proyecto : Politecnia Franco Martí I.T.O.P.	Plano : <b>Estado Modificado</b> <b>Planta General</b> <b>Instalaciones</b> <b>Riego</b>	Escala : 1 / 200 Fecha : Mayo 2021 Referencia : 036-21
Autor/a Municipal del Proyecto : José Luis Mordeno Sana Alcalde	Colaboradores: Jaime Alonso Álvarez Arquitecto	Dibujaado : JMA Nº Plano : <b>IR-01</b> 8 de 8



Vies i Obres  
calvia.com