


- ### LEYENDA DE INSTALACIONES
1. PRETRATAMIENTO
 2. ESTACIÓN DE BOMBEO
 3. ARQUETA DE DERIVACIÓN
 4. EDIFICIO DECANTACIÓN PRIMARIA (LAMELAR)
 5. TANQUE DE TORMENTAS
 6. ARQUETA DE MEDIDA DE CAUDAL AGUA BY-PASADA Y DECANTADA A TRATAMIENTO BIOLÓGICO
 7. REPARTO A TRATAMIENTO BIOLÓGICO
 8. REACTOR BIOLÓGICO
 9. EDIFICIO DE SOPLANTES Y C.T.
 10. INSTALACIÓN DE SULFATO DE ALUMINA
 11. DECANTACIÓN SECUNDARIA
 12. ARQUETA DE RECOGIDA AGUA CLARIFICADA
 13. ARQUETA DE MEDIDA DE CAUDAL AGUA CLARIFICADA A TRATAMIENTO TERCIARIO
 14. TRATAMIENTO TERCIARIO
 15. DEPÓSITO AGUA REGENERADA Y BOMBEO
 16. ARQUETA DE CARGA Nº0 A EMISARIO
 17. ARQUETA DE CARGA Nº1 A EMISARIO
 18. ARQUETA DE CARGA Nº2 A EMISARIO
 19. ARQUETA DE BOMBEO A EMISARIO FUTURO
 20. ARQUETA DE ALIVIO Y CONEXIÓN CON EMISARIO TERRESTRE
 21. ARQUETA DE CONEXIÓN CON EMISARIO EXISTENTE
 22. ARQUETA DE BOMBEO FANGOS BIOLÓGICOS
 23. ESPESADORES DE GRAVEDAD
 24. FLOTADORES DE FANGOS
 25. EDIFICIO DE ESPESAMIENTO Y FLOTACIÓN DE FANGOS
 26. DIGESTOR 1ª ETAPA
 27. DEPÓSITO TAMPÓN 1ª ETAPA
 28. SILOS DE ALMACENAMIENTO DE FANGOS PRE Y POST DESHIDRATADOS
 29. HIDRÓLISIS TÉRMICA
 30. DIGESTOR 2ª ETAPA
 31. DEPÓSITO TAMPÓN 2ª ETAPA
 32. EDIFICIO DE DIGESTIÓN, CALEFACCIÓN DE FANGOS Y COGENERACIÓN
 33. EDIFICIO DE PRE Y POST DESHIDRATACIÓN
 34. EDIFICIO DE RECEPCIÓN FOSAS SÉPTICAS
 35. GASÓMETRO PARA EL ALMACENAMIENTO DEL EXCESO DE GAS
 36. ANTORCHA-QUEMADOR DEL EXCESO DE GAS
 37. BOMBEO VACIADOS LINEA DE AGUA
 38. BOMBEO DE ESCURRIDOS Y SOBRENADANTES LINEA DE FANGOS
 39. BOMBEO DE FLOTANTES DECANTACIÓN SECUNDARIA
 40. EDIFICIO DE CONTROL, LABORATORIO Y PERSONAL
 41. EDIFICIO DE TALLER ALMACÉN
 42. BÁSCULA
 43. EDIFICIO ELÉCTRICO
 44. SALA ELÉCTRICA ANEXA A EDIFICIO ELÉCTRICO EXISTENTE
 45. NUEVO CENTRO DE REPARTO Y MANIOBRA DE 15 KV
 46. ÁREA DE APARCAMIENTOS
 47. PANELES FOTOVOLTAICOS
 48. GALERÍA DE SERVICIO
 49. PUNTO DE RECARGA ULTRARRAPIDA VEHÍCULOS ELÉCTRICOS
 50. ARQUETA DE DERIVACIÓN
 51. EDIFICIO PARA INSTALACIÓN FOTOVOLTAICA 1 (CT-1)
 52. EDIFICIO PARA INSTALACIÓN FOTOVOLTAICA 2 (CT-2)
 53. ARQUETA MEDIDA CAUDAL LLEGADAS AGUA BRUTA IMPULSADAS
 54. ARQUETA MEDIDA CAUDAL CONDUCCION DE A.CARGA Nº0 A Nº1
 55. ARQUETA MEDIDA CAUDAL DE SALIDA ARG.DERIVACION A EMISARIO
 56. INSTALACION CLORURO FERRICO E HIDROXIDO SODICO
 57. INSTALACION HIPOCLORITO SODICO
 58. DEPOSITO DE GAS-OIL

- 2 ELEMENTOS EXISTENTES O EN CONSTRUCCIÓN ACTUALMENTE
- 33 ELEMENTOS PROYECTADOS
- 10 ELEMENTOS A EJECUTAR EN EL FUTURO (AMPLIACIONES 1 y 2)

PLANTA
ESCALA: 1/500
ESCALA GRAFICA
0 10 20 30 40 50

REV.	FECHA	DESCRIPCIÓN	REALIZADO	REVISADO	APROBADO

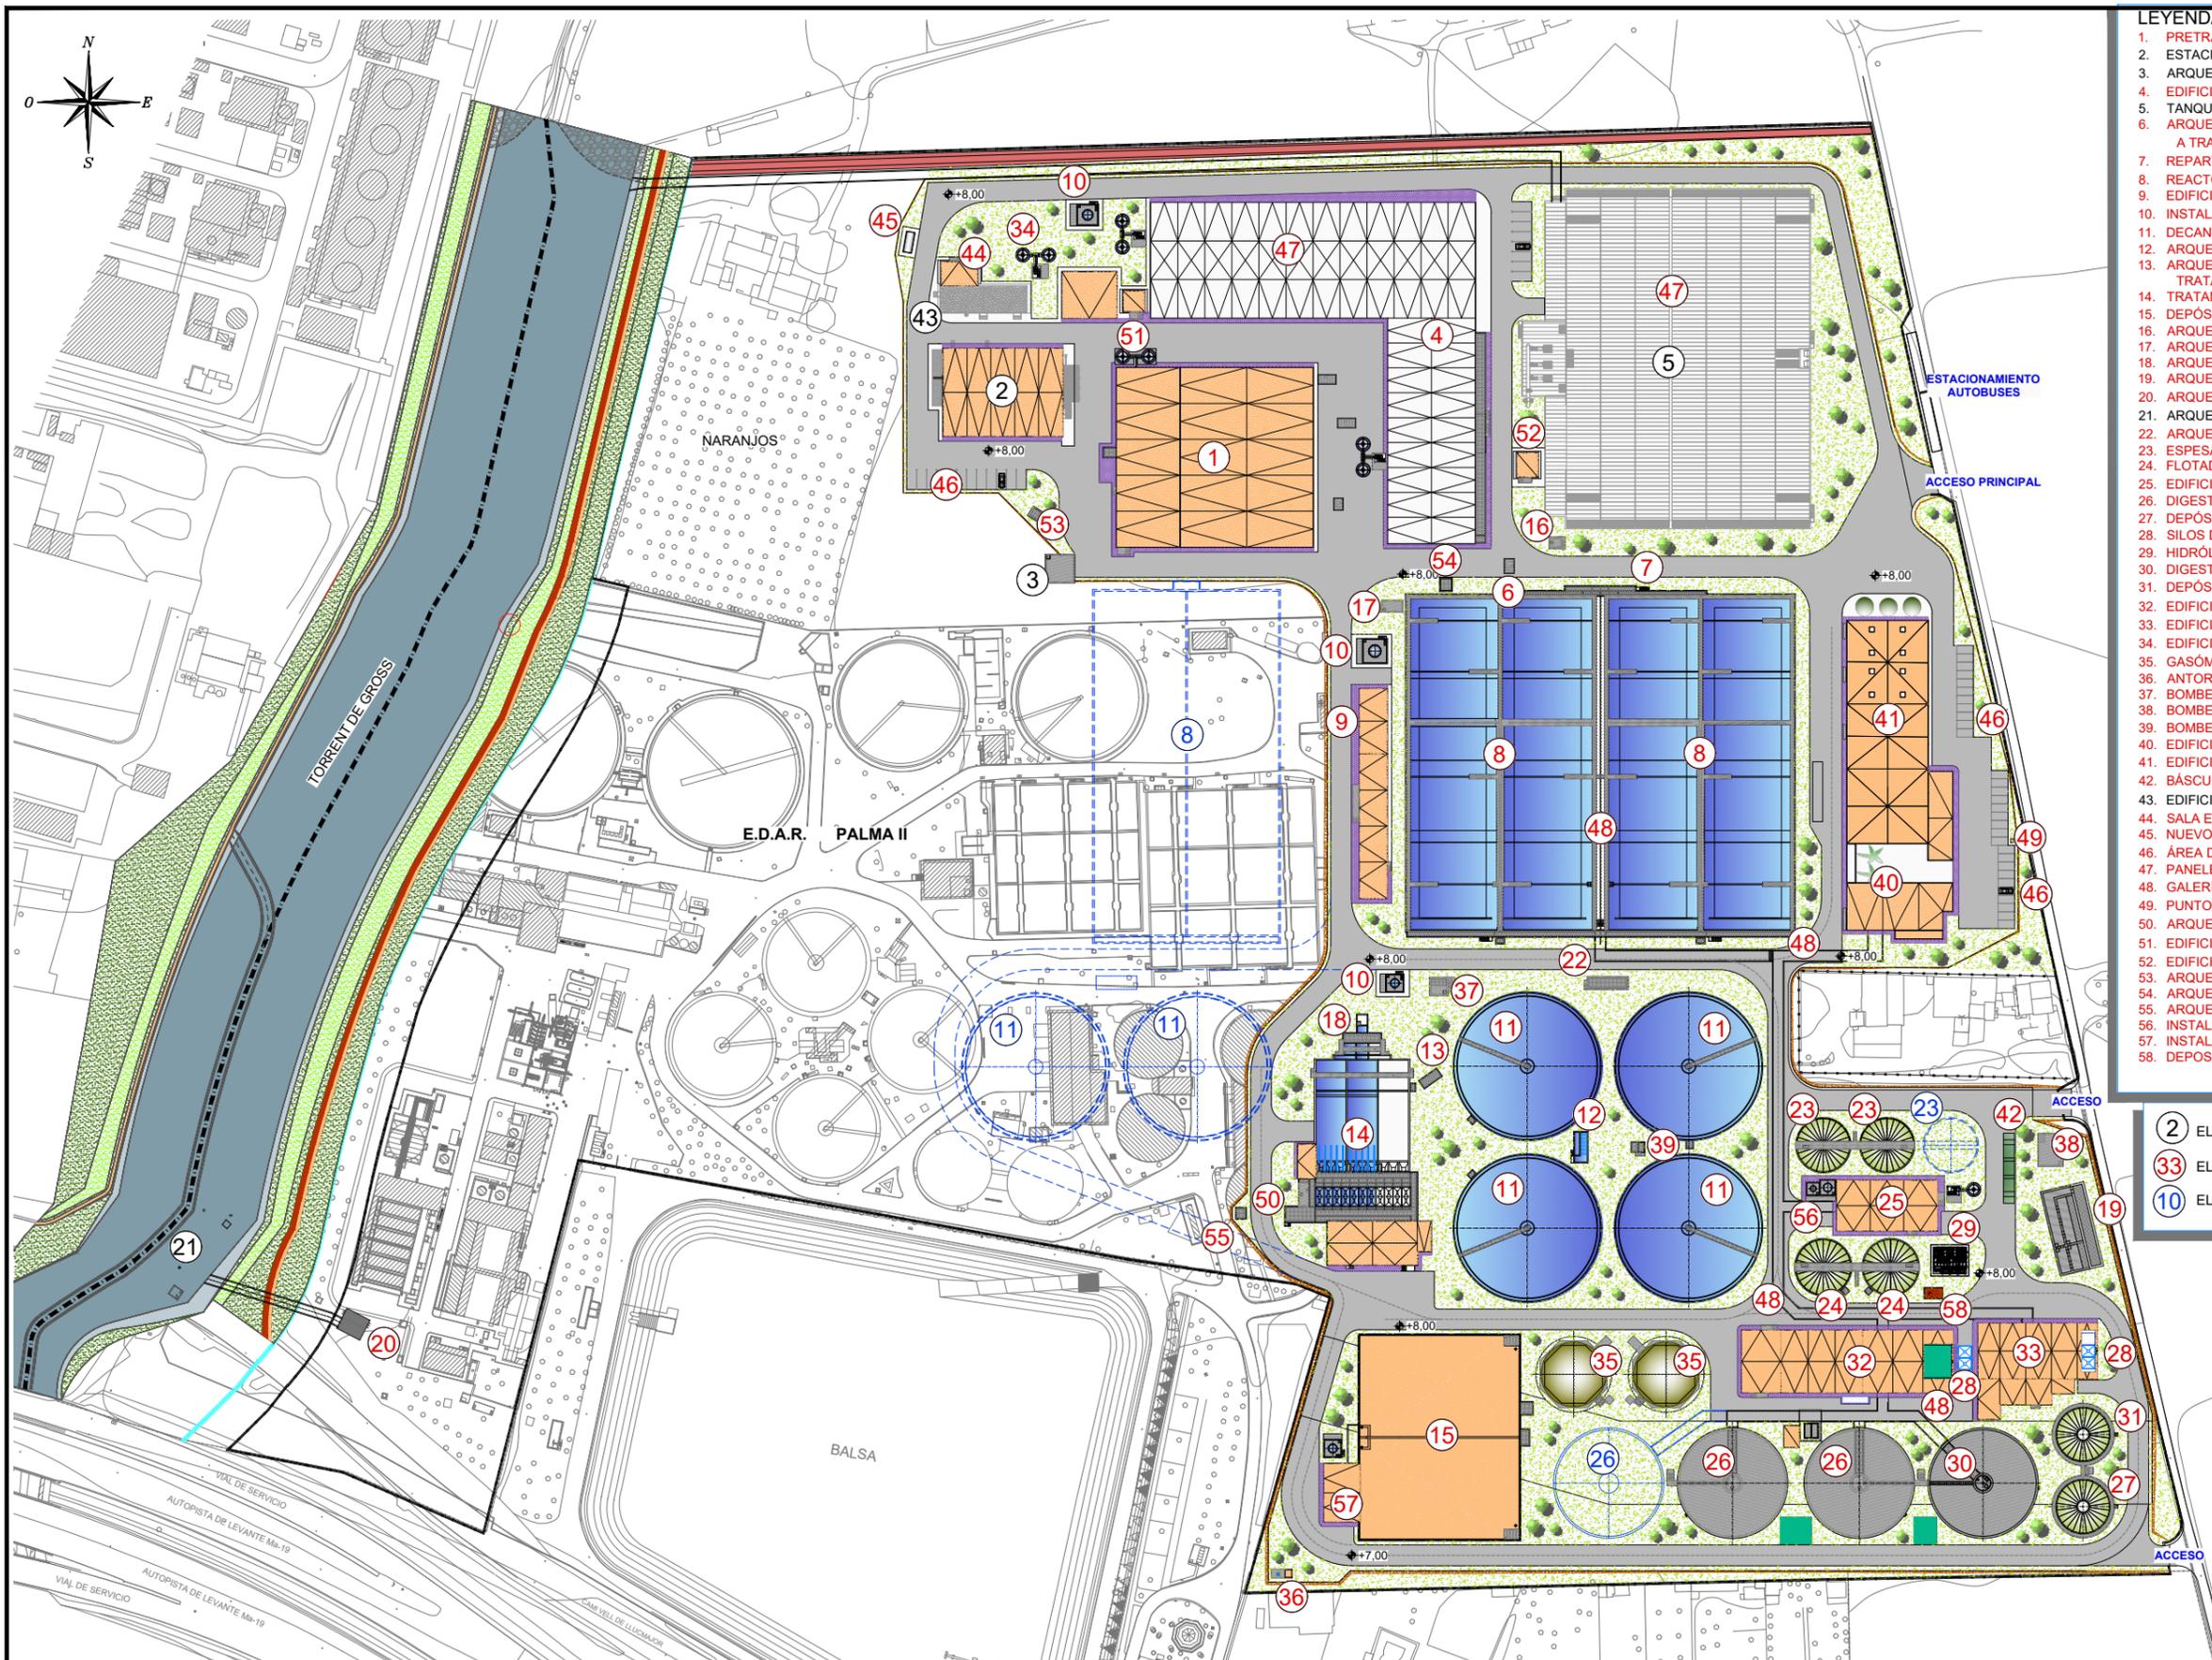

- ### LEYENDA DE INSTALACIONES
1. PRETRATAMIENTO
 2. ESTACIÓN DE BOMBEO
 3. ARQUETA DE DERIVACIÓN
 4. EDIFICIO DECANTACIÓN PRIMARIA (LAMELAR)
 5. TANQUE DE TORMENTAS
 6. ARQUETA DE MEDIDA DE CAUDAL AGUA BY-PASSADA Y DECANTADA A TRATAMIENTO BIOLÓGICO
 7. REPARTO A TRATAMIENTO BIOLÓGICO
 8. REACTOR BIOLÓGICO
 9. EDIFICIO DE SOPLANTES Y C.T.
 10. INSTALACIÓN DE SULFATO DE ALUMINA
 11. DECANTACIÓN SECUNDARIA
 12. ARQUETA DE RECOGIDA AGUA CLARIFICADA
 13. ARQUETA DE MEDIDA DE CAUDAL AGUA CLARIFICADA A TRATAMIENTO TERCIARIO
 14. TRATAMIENTO TERCIARIO
 15. DEPÓSITO AGUA REGENERADA Y BOMBEO
 16. ARQUETA DE CARGA Nº0 A EMISARIO
 17. ARQUETA DE CARGA Nº1 A EMISARIO
 18. ARQUETA DE CARGA Nº2 A EMISARIO
 19. ARQUETA DE BOMBEO A EMISARIO FUTURO
 20. ARQUETA DE ALIVIO Y CONEXIÓN CON EMISARIO TERRESTRE
 21. ARQUETA DE CONEXIÓN CON EMISARIO EXISTENTE
 22. ARQUETA DE BOMBEO FANGOS BIOLÓGICOS
 23. ESPESADORES DE GRAVEDAD
 24. FLOTADORES DE FANGOS
 25. EDIFICIO DE ESPESAMIENTO Y FLOTACIÓN DE FANGOS
 26. DIGESTOR 1ª ETAPA
 27. DEPÓSITO TAMPÓN 1ª ETAPA
 28. SILOS DE ALMACENAMIENTO DE FANGOS PRE Y POST DESHIDRATADOS
 29. HIDRÓLISIS TÉRMICA
 30. DIGESTOR 2ª ETAPA
 31. DEPÓSITO TAMPÓN 2ª ETAPA
 32. EDIFICIO DE DIGESTIÓN, CALEFACCIÓN DE FANGOS Y COGENERACIÓN
 33. EDIFICIO DE PRE Y POST DESHIDRATACIÓN
 34. EDIFICIO DE RECEPCIÓN FOSAS SÉPTICAS
 35. GASÓMETRO PARA EL ALMACENAMIENTO DEL EXCESO DE GAS
 36. ANTORCHA-QUEMADOR DEL EXCESO DE GAS
 37. BOMBEO VACIADOS LINEA DE AGUA
 38. BOMBEO DE ESCURRIDOS Y SOBRENADANTES LINEA DE FANGOS
 39. BOMBEO DE FLOTANTES DECANTACIÓN SECUNDARIA
 40. EDIFICIO DE CONTROL, LABORATORIO Y PERSONAL
 41. EDIFICIO DE TALLER ALMACÉN
 42. BÁSCULA
 43. EDIFICIO ELÉCTRICO
 44. SALA ELÉCTRICA ANEXA A EDIFICIO ELÉCTRICO EXISTENTE
 45. NUEVO CENTRO DE REPARTO Y MANIOBRA DE 15 KV
 46. ÁREA DE APARCAMIENTOS
 47. PANELES FOTOVOLTAICOS
 48. GALERÍA DE SERVICIO
 49. PUNTO DE RECARGA ULTRARRAPIDA VEHÍCULOS ELÉCTRICOS
 50. ARQUETA DE DERIVACIÓN
 51. EDIFICIO PARA INSTALACIÓN FOTOVOLTAICA 1 (CT-1)
 52. EDIFICIO PARA INSTALACIÓN FOTOVOLTAICA 2 (CT-2)
 53. ARQUETA MEDIDA CAUDAL LLEGADAS AGUA BRUTA IMPULSADAS
 54. ARQUETA MEDIDA CAUDAL CONDUCCION DE A.CARGA Nº0 A Nº1
 55. ARQUETA MEDIDA CAUDAL DE SALIDA ARG.DERIVACION A EMISARIO
 56. INSTALACION CLORURO FERRICO E HIDROXIDO SODICO
 57. INSTALACION HIPOCLORITO SODICO
 58. DEPOSITO DE GAS-OIL

- 2 ELEMENTOS EXISTENTES O EN CONSTRUCCIÓN ACTUALMENTE
- 33 ELEMENTOS PROYECTADOS
- 10 ELEMENTOS A EJECUTAR EN EL FUTURO (AMPLIACIONES 1 y 2)

PLANTA
ESCALA: 1/500
ESCALA GRAFICA
0 10 20 30 40 50

REV.	FECHA	DESCRIPCIÓN	REALIZADO	REVISADO	APROBADO