


ISLA DE LA PALMA

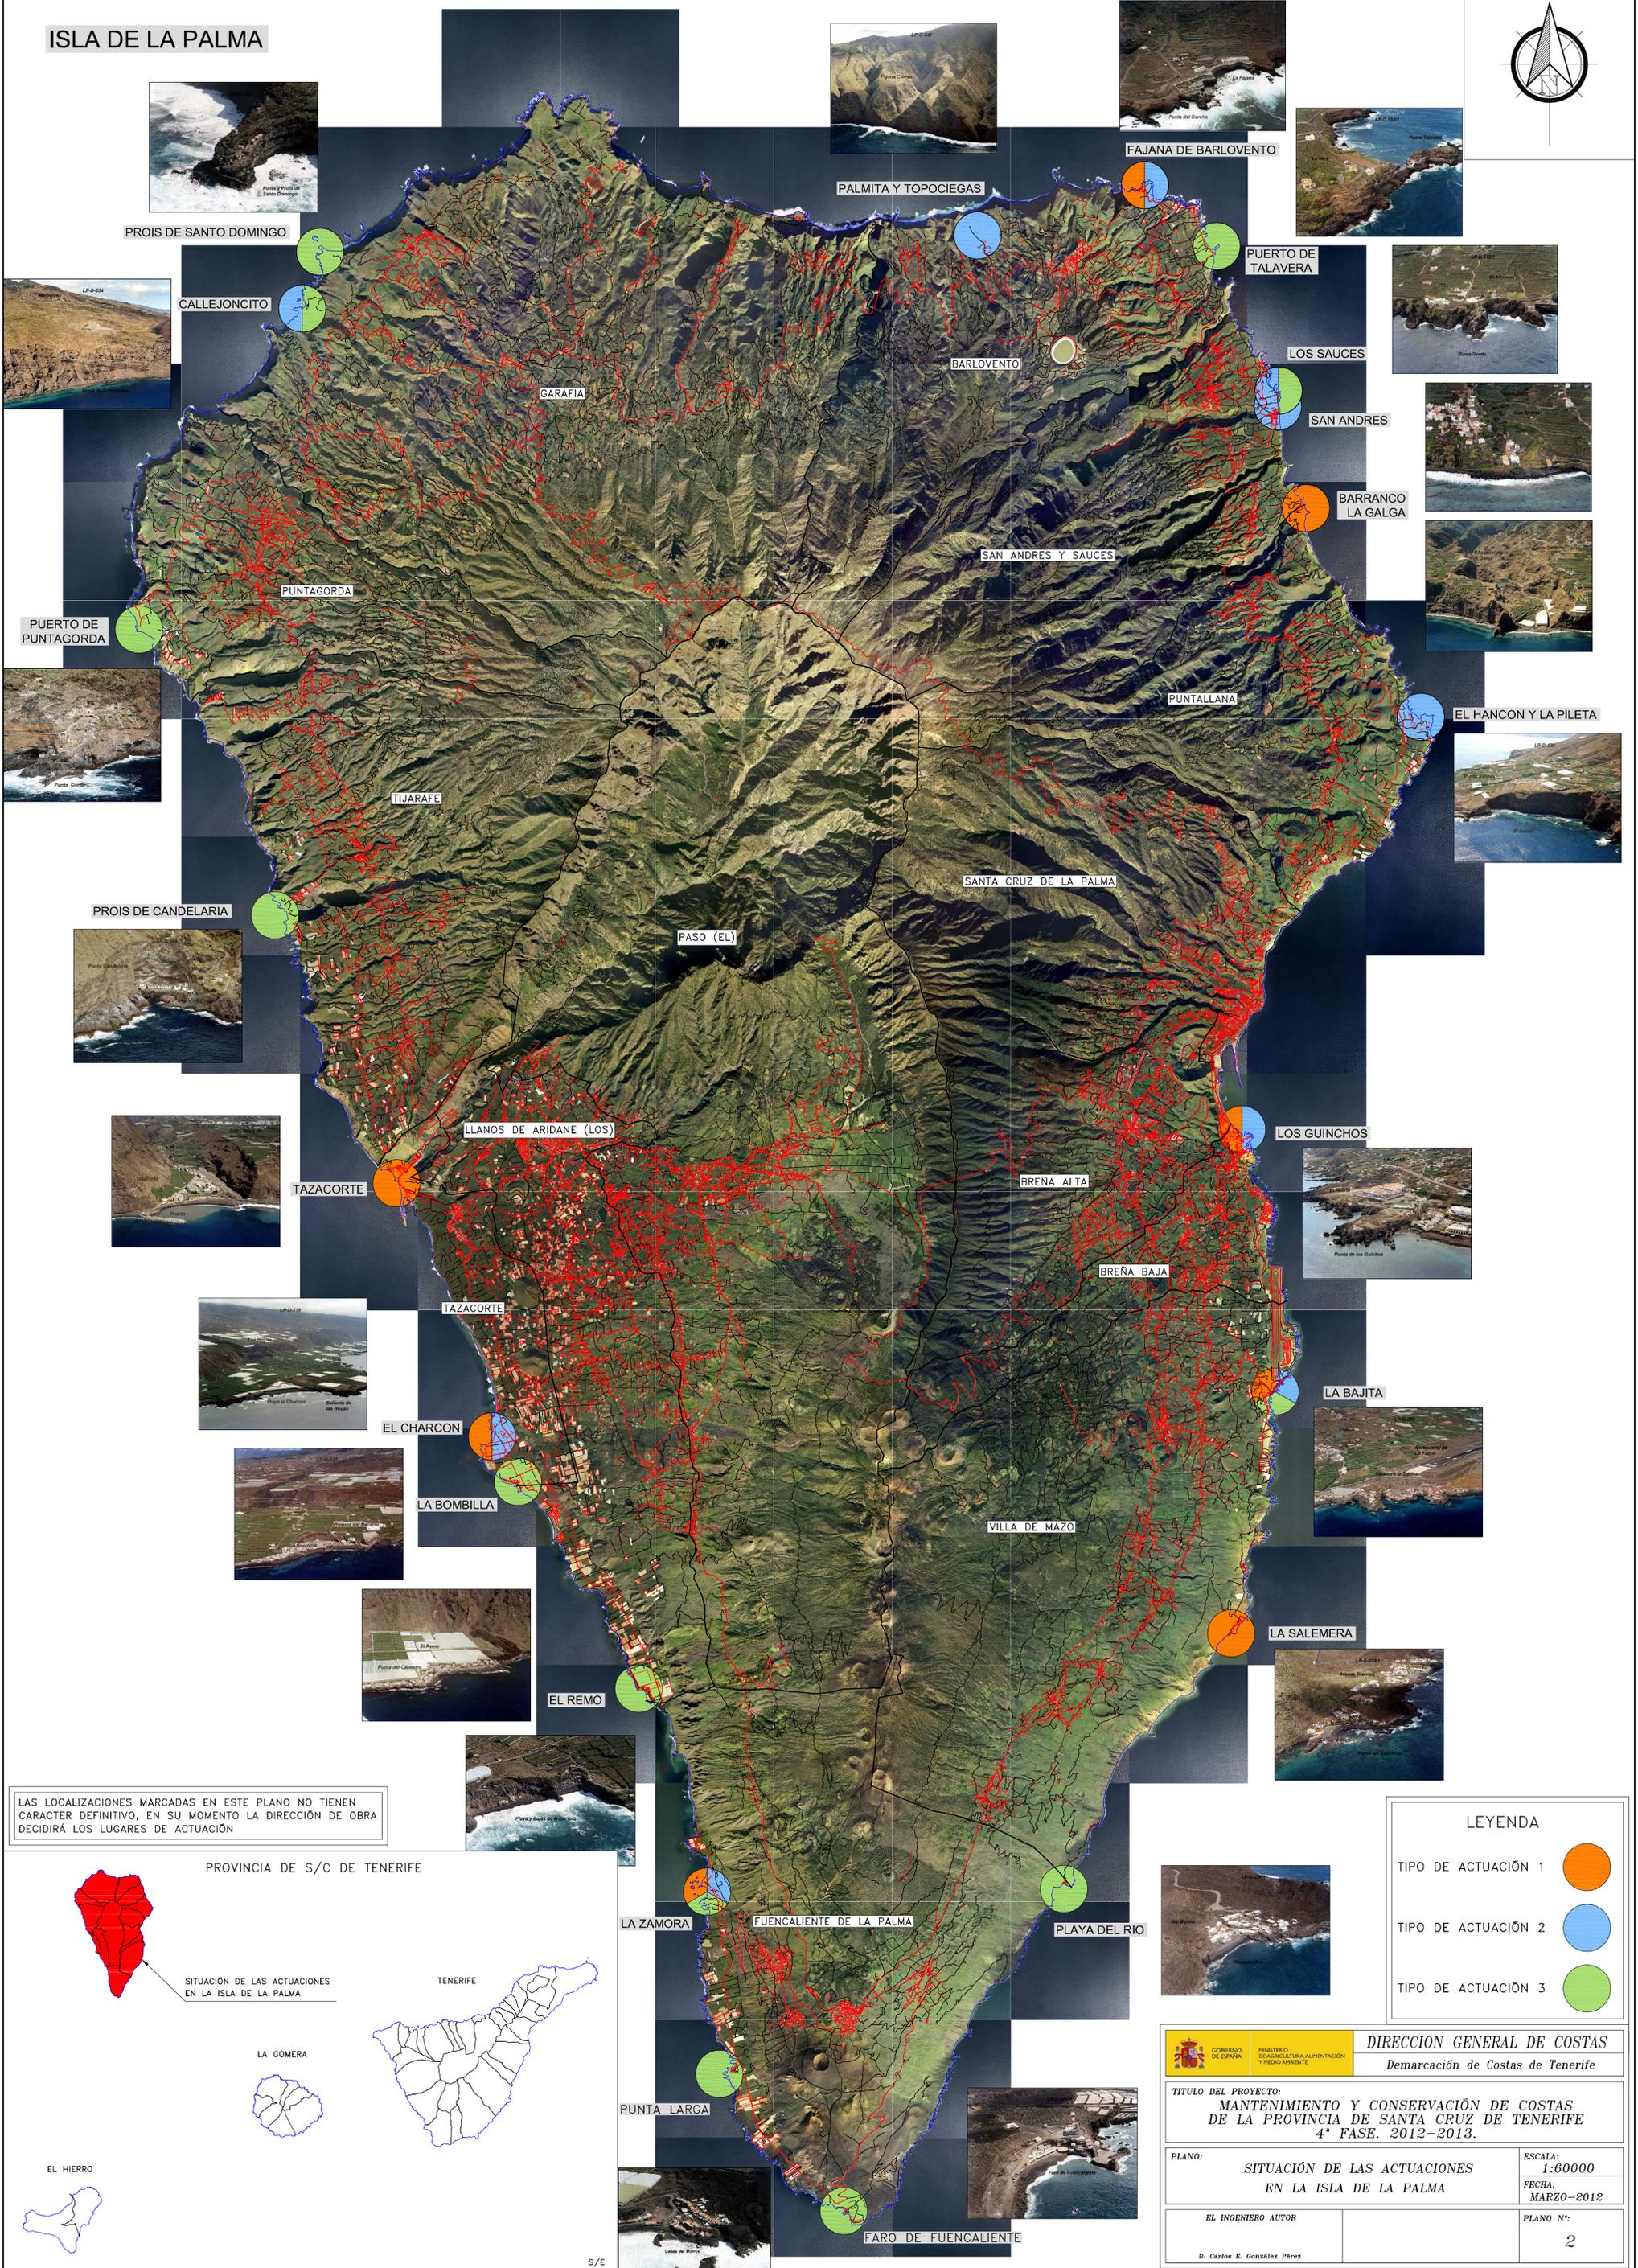

PROIS DE SANTO DOMINGO

PALMITA Y TOPOCIEGAS

FAJANA DE BARLOVENTO

PUERTO DE TALAVERA

CALLEJONCITO

LOS SAUCES

GARAFIA

BARLOVENTO

SAN ANDRES

BARRANCO LA GALGA

PUNTAGORDA

SAN ANDRES Y SAUCES

PUNTALLANA

EL HANCON Y LA PILETA

PUERTO DE PUNTAGORDA

TIJARAFE

SANTA CRUZ DE LA PALMA

PROIS DE CANDELARIA

PASO (EL)

LLANOS DE ARIDANE (LOS)

LOS GUINCHOS

TAZACORTE

BREÑA ALTA

BREÑA BAJA

APD-318

EL CHARCON

LA BAJITA

LA BOMBILLA

VILLA DE MAZO


LA SALEMERA

APD-319


EL REMO

LAS LOCALIZACIONES MARCADAS EN ESTE PLANO NO TIENEN CARACTER DEFINITIVO. EN SU MOMENTO LA DIRECCIÓN DE OBRA DECIDIRÁ LOS LUGARES DE ACTUACIÓN

PROVINCIA DE S/C DE TENERIFE

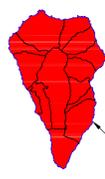


SITUACIÓN DE LAS ACTUACIONES EN LA ISLA DE LA PALMA

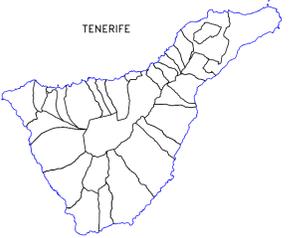

TENERIFE

LA GOMERA

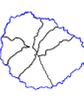

EL HIERRO



S/E

LEYENDA	
TIPO DE ACTUACIÓN 1	
TIPO DE ACTUACIÓN 2	
TIPO DE ACTUACIÓN 3	

GOBIERNO DE ESPAÑA MINISTERIO DE AGRICULTURA, ALIMENTACIÓN Y MEDIO AMBIENTE		DIRECCION GENERAL DE COSTAS Demarcación de Costas de Tenerife	
TITULO DEL PROYECTO: MANTENIMIENTO Y CONSERVACION DE COSTAS DE LA PROVINCIA DE SANTA CRUZ DE TENERIFE 4ª FASE. 2012-2013.			
PLANO: SITUACIÓN DE LAS ACTUACIONES EN LA ISLA DE LA PALMA		ESCALA: 1:60000 FECHA: MARZO-2012	
EL INGENIERO AUTOR D. Carlos E. González Pérez		PLANO N°: 2	