



PLANTA

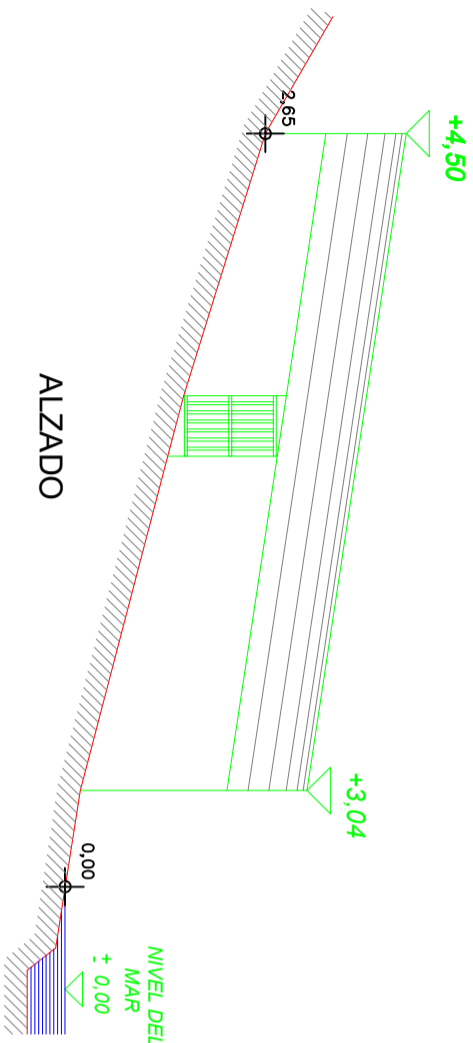

ALZADO

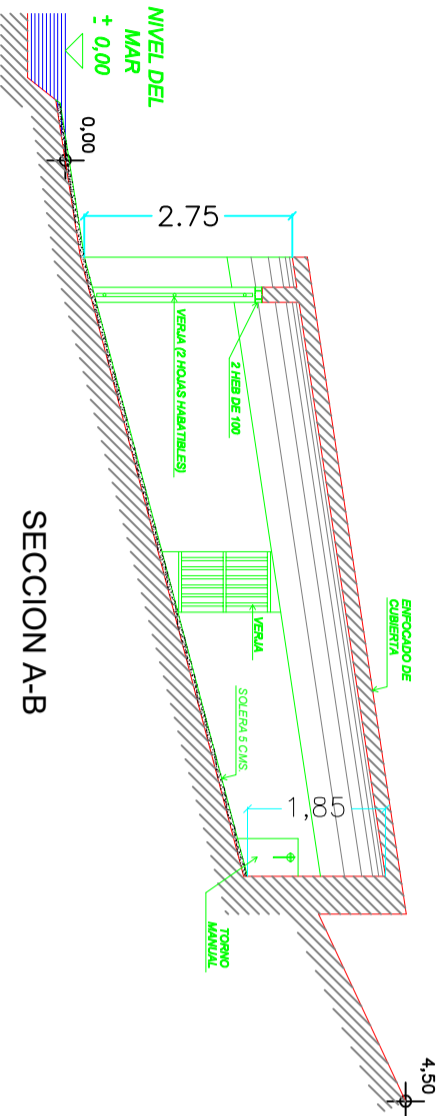

SECCION A-B

TITULO DEL PROYECTO

PROYECTO BASICO PARA REGULARIZACION DE CASETA GUARDABOTES EN UN TRAMO DE COSTA PROXIMO A LA PROPIEDAD ADSCRITA AL FARO DE PUNTA AVANZADA FRENTE A LA FINCA CONOCIDA COMO "LA FORTALEZA" (T.M. POLLENSA - MALLORCA)

PLANO PLANTA GENERAL PLANTA DISTRIBUCION, ALZADO Y SECCION A-B (REFORMA)	ESCALA 1:100	FECHA VII-2017
		PLANO 4
PROMOTOR BEADELL POLLENTIA, S.L.U.	FIRMA Antonio Garau Obrador Ingeniero de Caminos, Canales y Puertos	