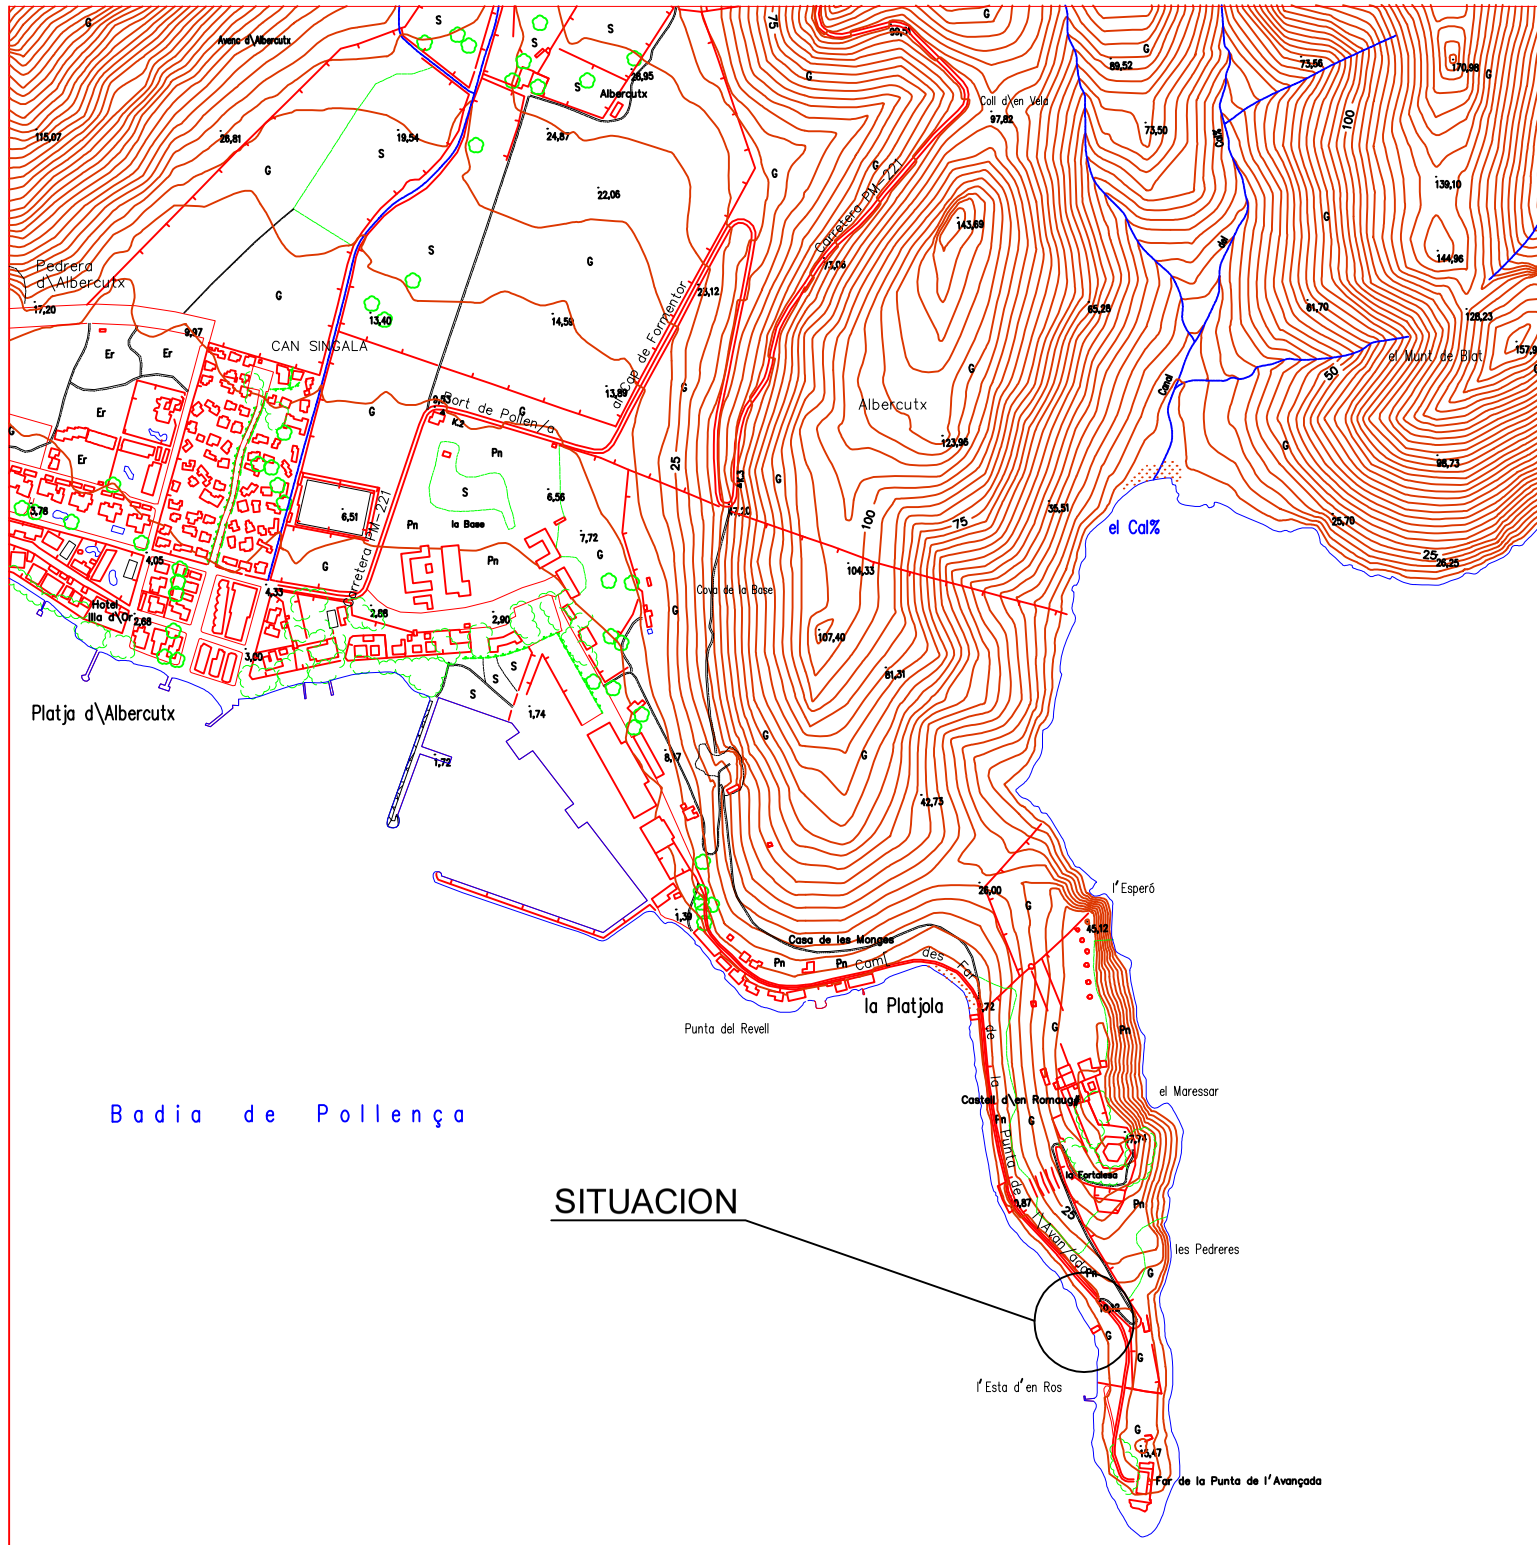


TITULO DEL PROYECTO

# PROYECTO BASICO PARA REGULARIZACION DE CASETA GUARDABOTES EN UN TRAMO DE COSTA PROXIMO A LA PROPIEDAD ADSCRITA AL FARO DE PUNTA AVANZADA FRENTE A LA FINCA CONOCIDA COMO "LA FORTALEZA" (T.M. POLLENSA - MALLORCA)

| PLANO | ESCALA | FECHA |
|---|---|---|
| SITUACION DETALLADA | 1:10.000 | VII-2017 |
| | | PLANO 2 |
| PROMOTOR | FIRMA | |
| BEADELL POLLENTIA, S.L.U. | Antonio Garau Obrador<br>Ingeniero de Caminos, Canales y Puertos | |