
**PROYECTO BÁSICO PARA SOLICITUD DE CONCESIÓN DE CASETA GUARDABOTES Y
RAMPA VARADERO EN ES CARBÓ (SES SALINES- MALLORCA)**

(CUMPLIMENTACIÓN DE DEFICIENCIAS 22-04-2022)

1. PROGRAMA EJECUCIÓN DE LOS TRABAJOS

PLAN EJECUCION OBRA							
CASETA VARADERO	MES 1			MES 2			
Limpieza y retirada material inservible	■						
Reparacion de paredes con enfoscado de moretero	■	■					
Acondicionamiento de cubierta, impermeabilizacion y solado		■					
Reparacion solera de hormigón				■			
Colocacion de puerta					■		
Pintura de paredes interior y exterior						■	
Acondicionamiento de zona perimetral caseta							■
RAMPA VARADERO							
Desmontaje y retirada de carriles		■					
Acondicionamoento terreno para nueva rampa			■				
Formacion de nueva rampa				■	■		

NOTAS


El inicio de la obra esta condicionado, una vez otendida la concesion, a la aprobacion del Replanteo de acuerdo con las condiciones del titulo concesinal

2. INFORMACIÓN FOTOGRÁFICA





3. PLANO PLANTA GENERAL ESCALA 1:1000

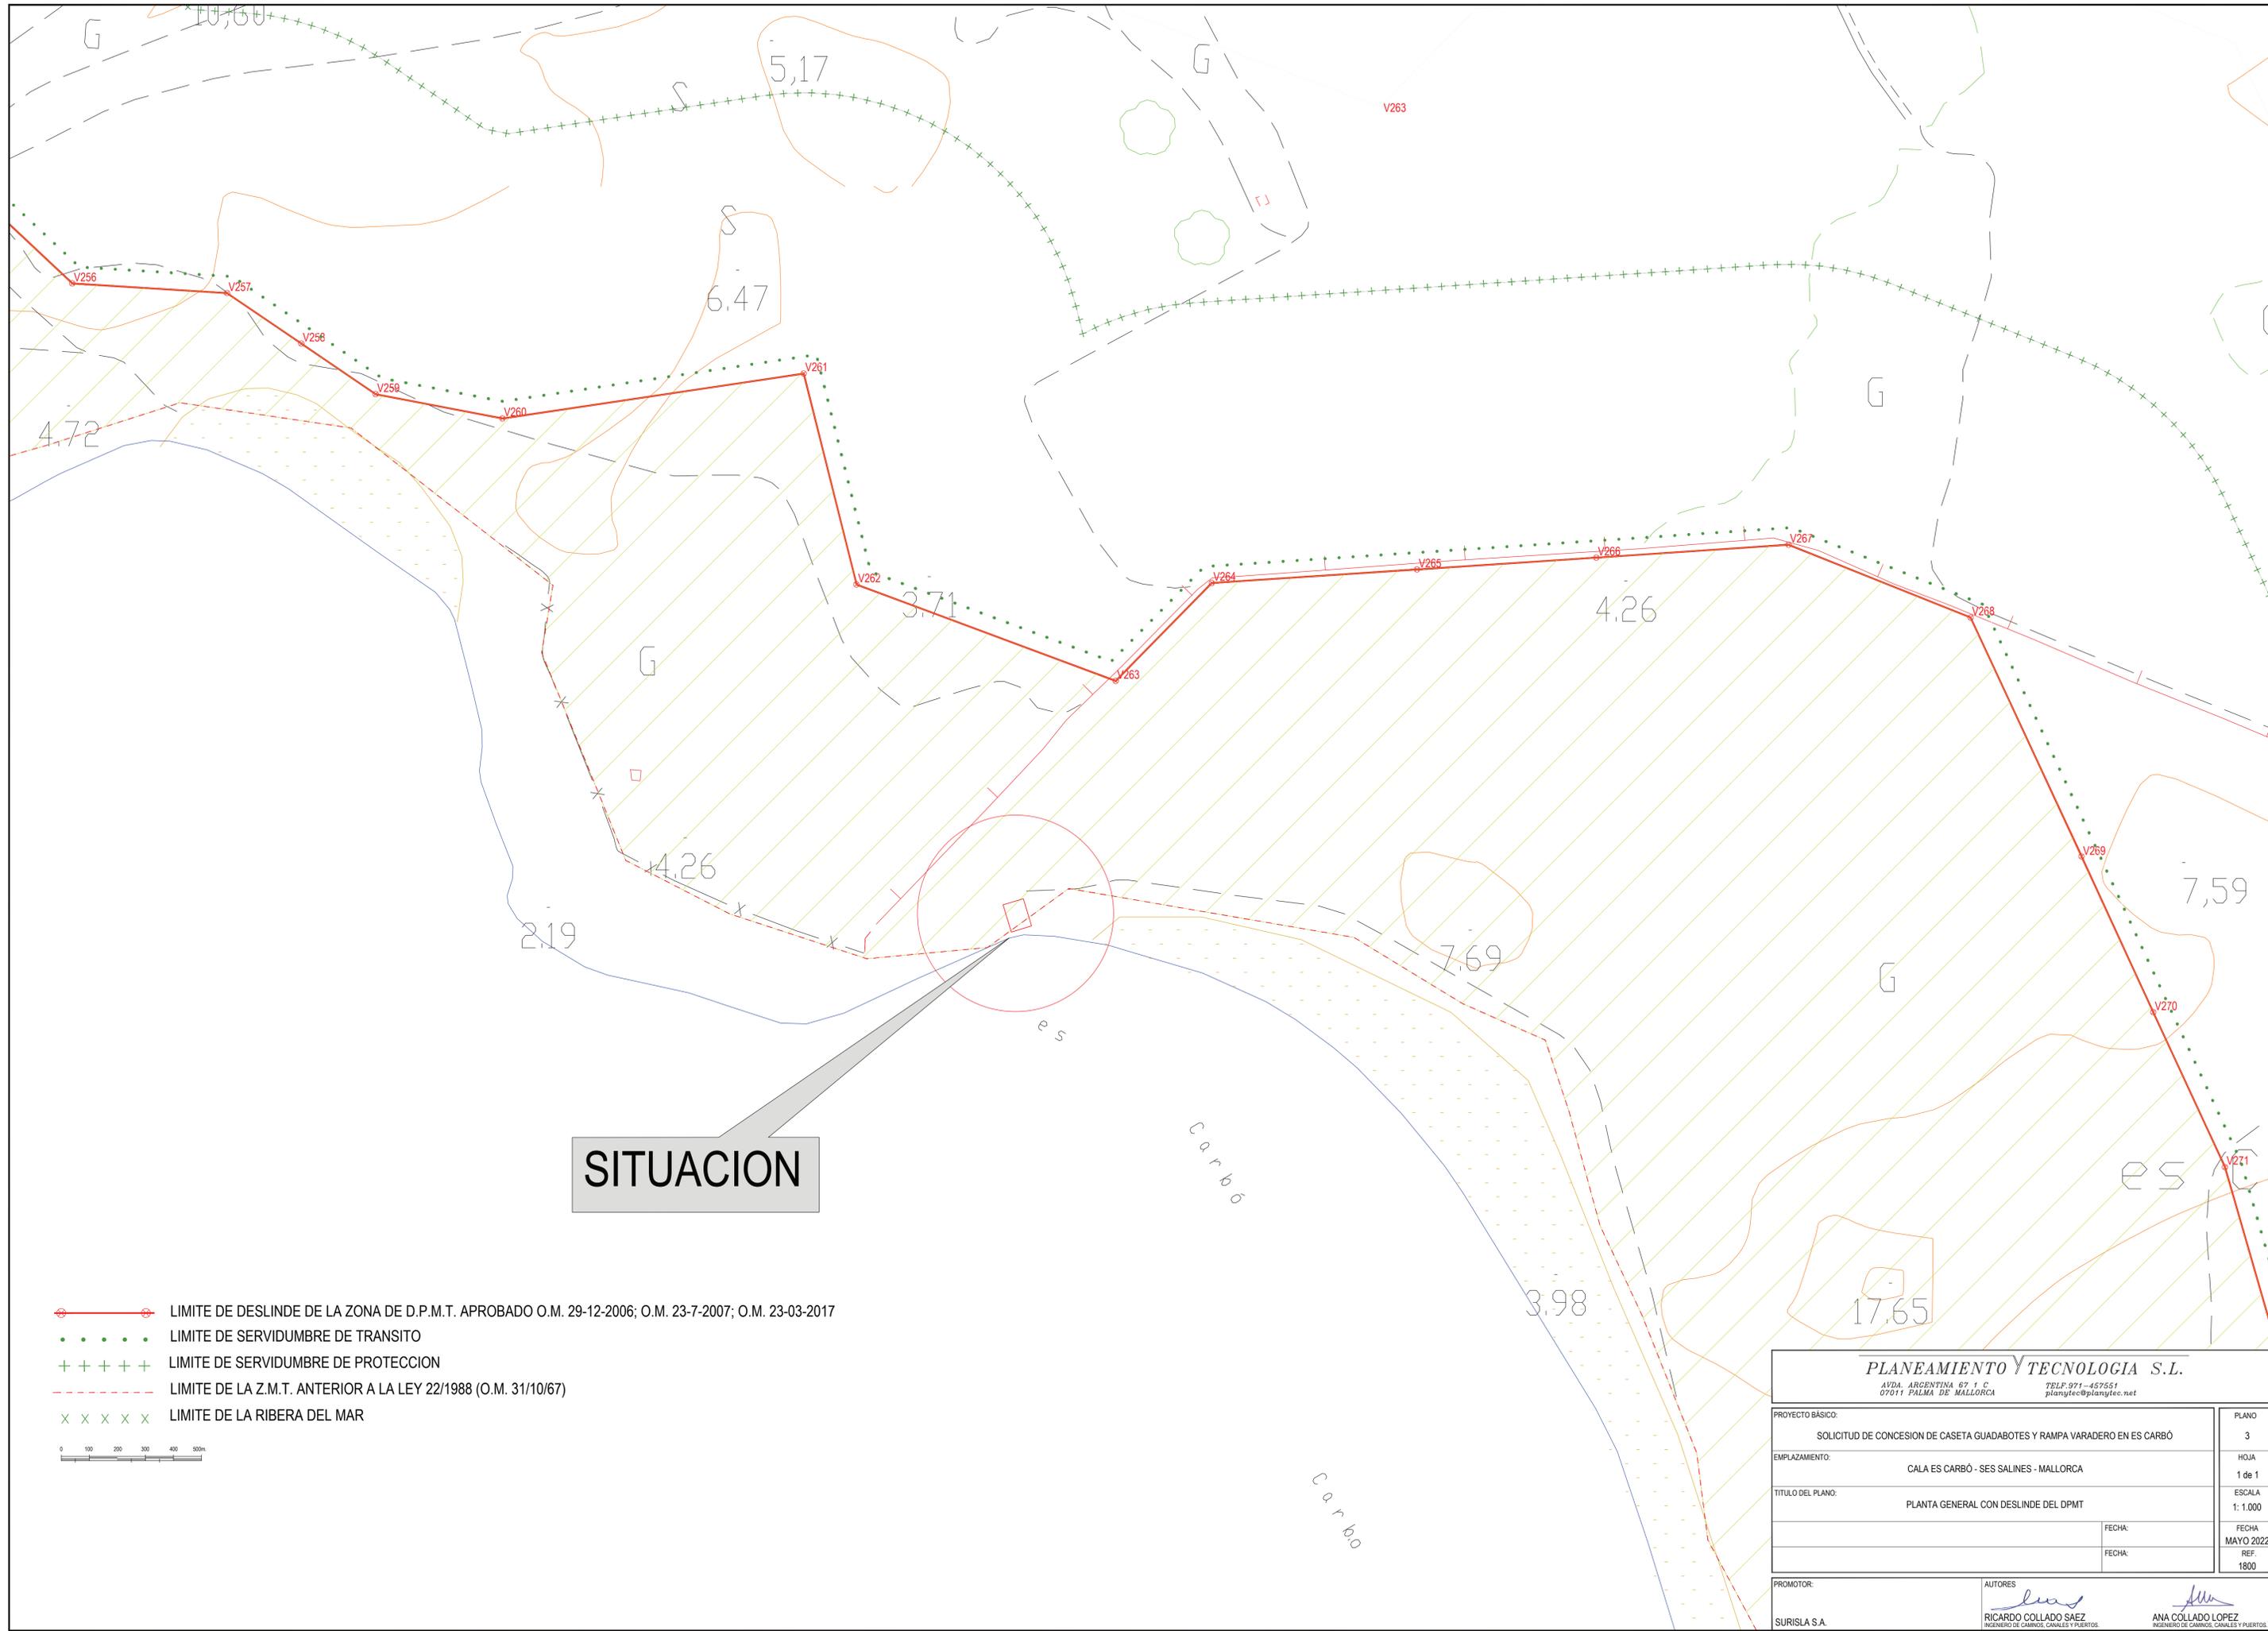

SITUACION

- LIMITE DE DESLINDE DE LA ZONA DE D.P.M.T. APROBADO O.M. 29-12-2006; O.M. 23-7-2007; O.M. 23-03-2017
- LIMITE DE SERVIDUMBRE DE TRANSITO
- +++++ LIMITE DE SERVIDUMBRE DE PROTECCION
- - - - - LIMITE DE LA Z.M.T. ANTERIOR A LA LEY 22/1988 (O.M. 31/10/67)
- x x x x x LIMITE DE LA RIBERA DEL MAR



PLANEAMIENTO Y TECNOLOGIA S.L.		
AVDA. ARGENTINA 67, 1.º C 07011 PALMA DE MALLORCA		TELF. 971-457551 planstec@planstec.net
PROYECTO BÁSICO:	SOLICITUD DE CONCESION DE CASETA GUADABOTES Y RAMPA VARADERO EN ES CARBÓ	
EMPLAZAMIENTO:	CALA ES CARBÓ - SES SALINES - MALLORCA	
TÍTULO DEL PLANO:	PLANTA GENERAL CON DESLINDE DEL DPMT	
	FECHA:	PLANO
	FECHA:	3
		HOJA
		1 de 1
		ESCALA
		1: 1.000
		FECHA
		MAYO 2022
		REF.
		1800
PROMOTOR:	AUTORES	
SURISLA S.A.	 RICARDO COLLADO SAEZ <small>INGENIERO DE OBRAS, CANALES Y PUERTOS</small>	 ANA COLLADO LOPEZ <small>INGENIERO DE OBRAS, CANALES Y PUERTOS</small>