





-  16 USUARIOS
-  CAMINO RODADO CENTRAL
-  ESPACIOS COMUNITARIOS
-  PARCELAS PARA USUARIOS
- 1 EDIFICACION PRINCIPAL
- 2 CONSTRUCCION METALICA DESMONTABLE
- 3 CASETA METALICA
- 4 POZO DE AGUA
- 5 CONSTRUCCIONES METALICAS AUXILIARES
- 6 FOSA SEPTICA
- 7 FAROLAS
- 8 CONTADOR DE AGUA DE RED Y FUENTE
- 9 PORTON DE ACCESO

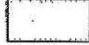

PLANO DE PARCELA E= 1/500






CNC12/18/33/0008





CNC12/18/33/0008



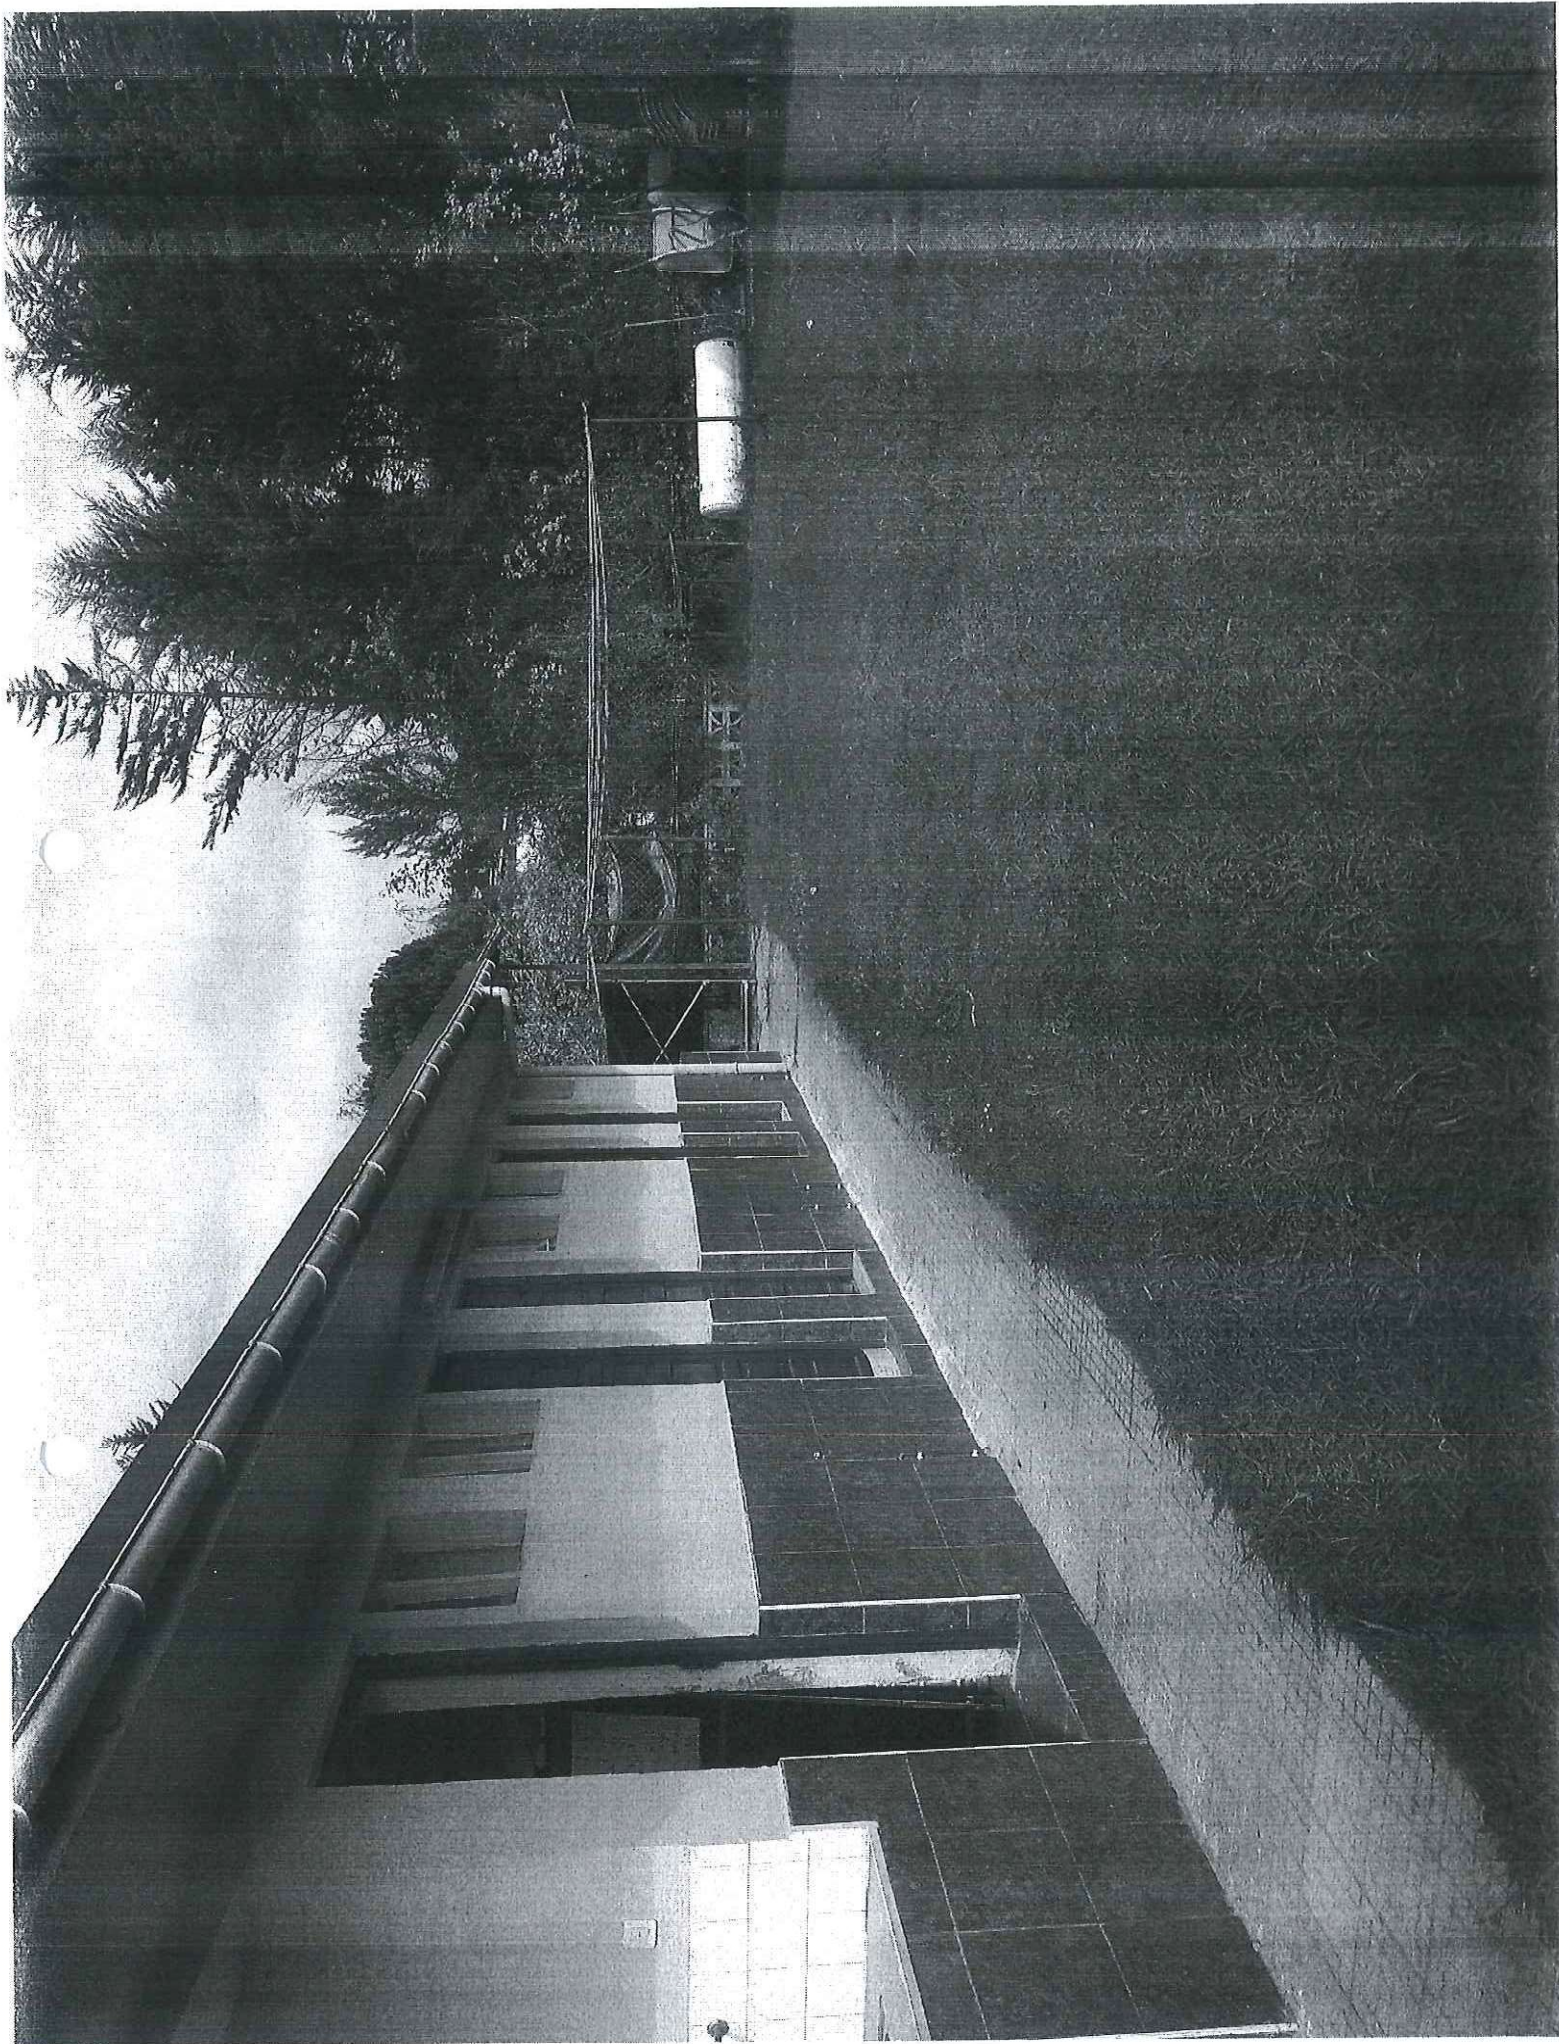

CNC12/18/33/0008