



ESCALA: 1/10000

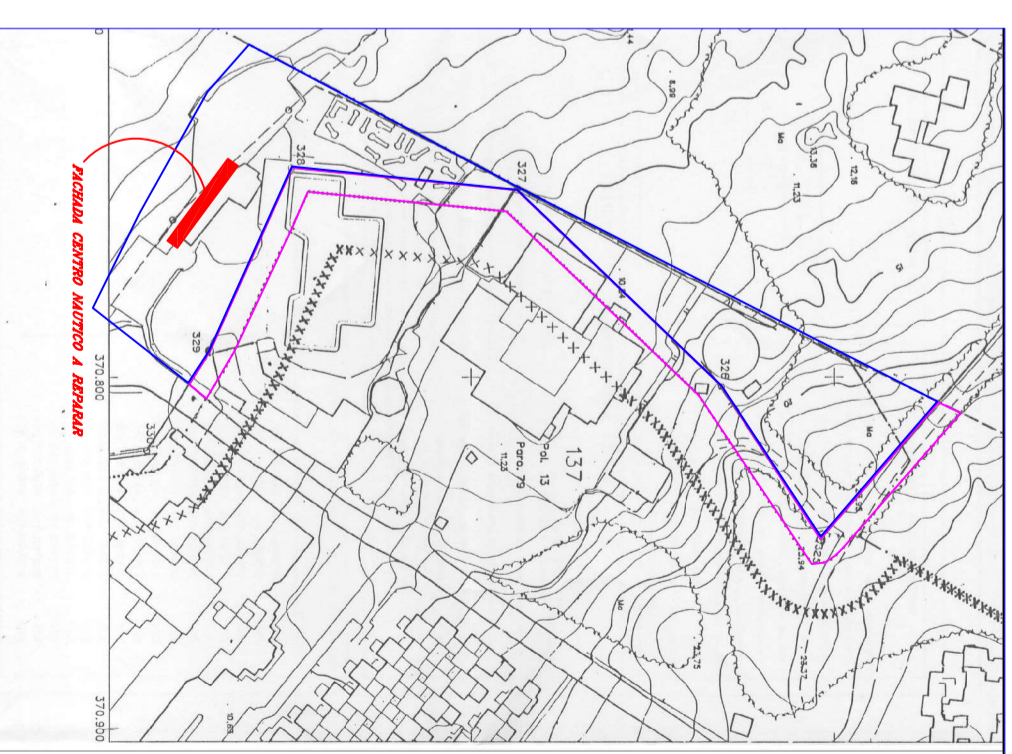

ESCALA: 1/1000

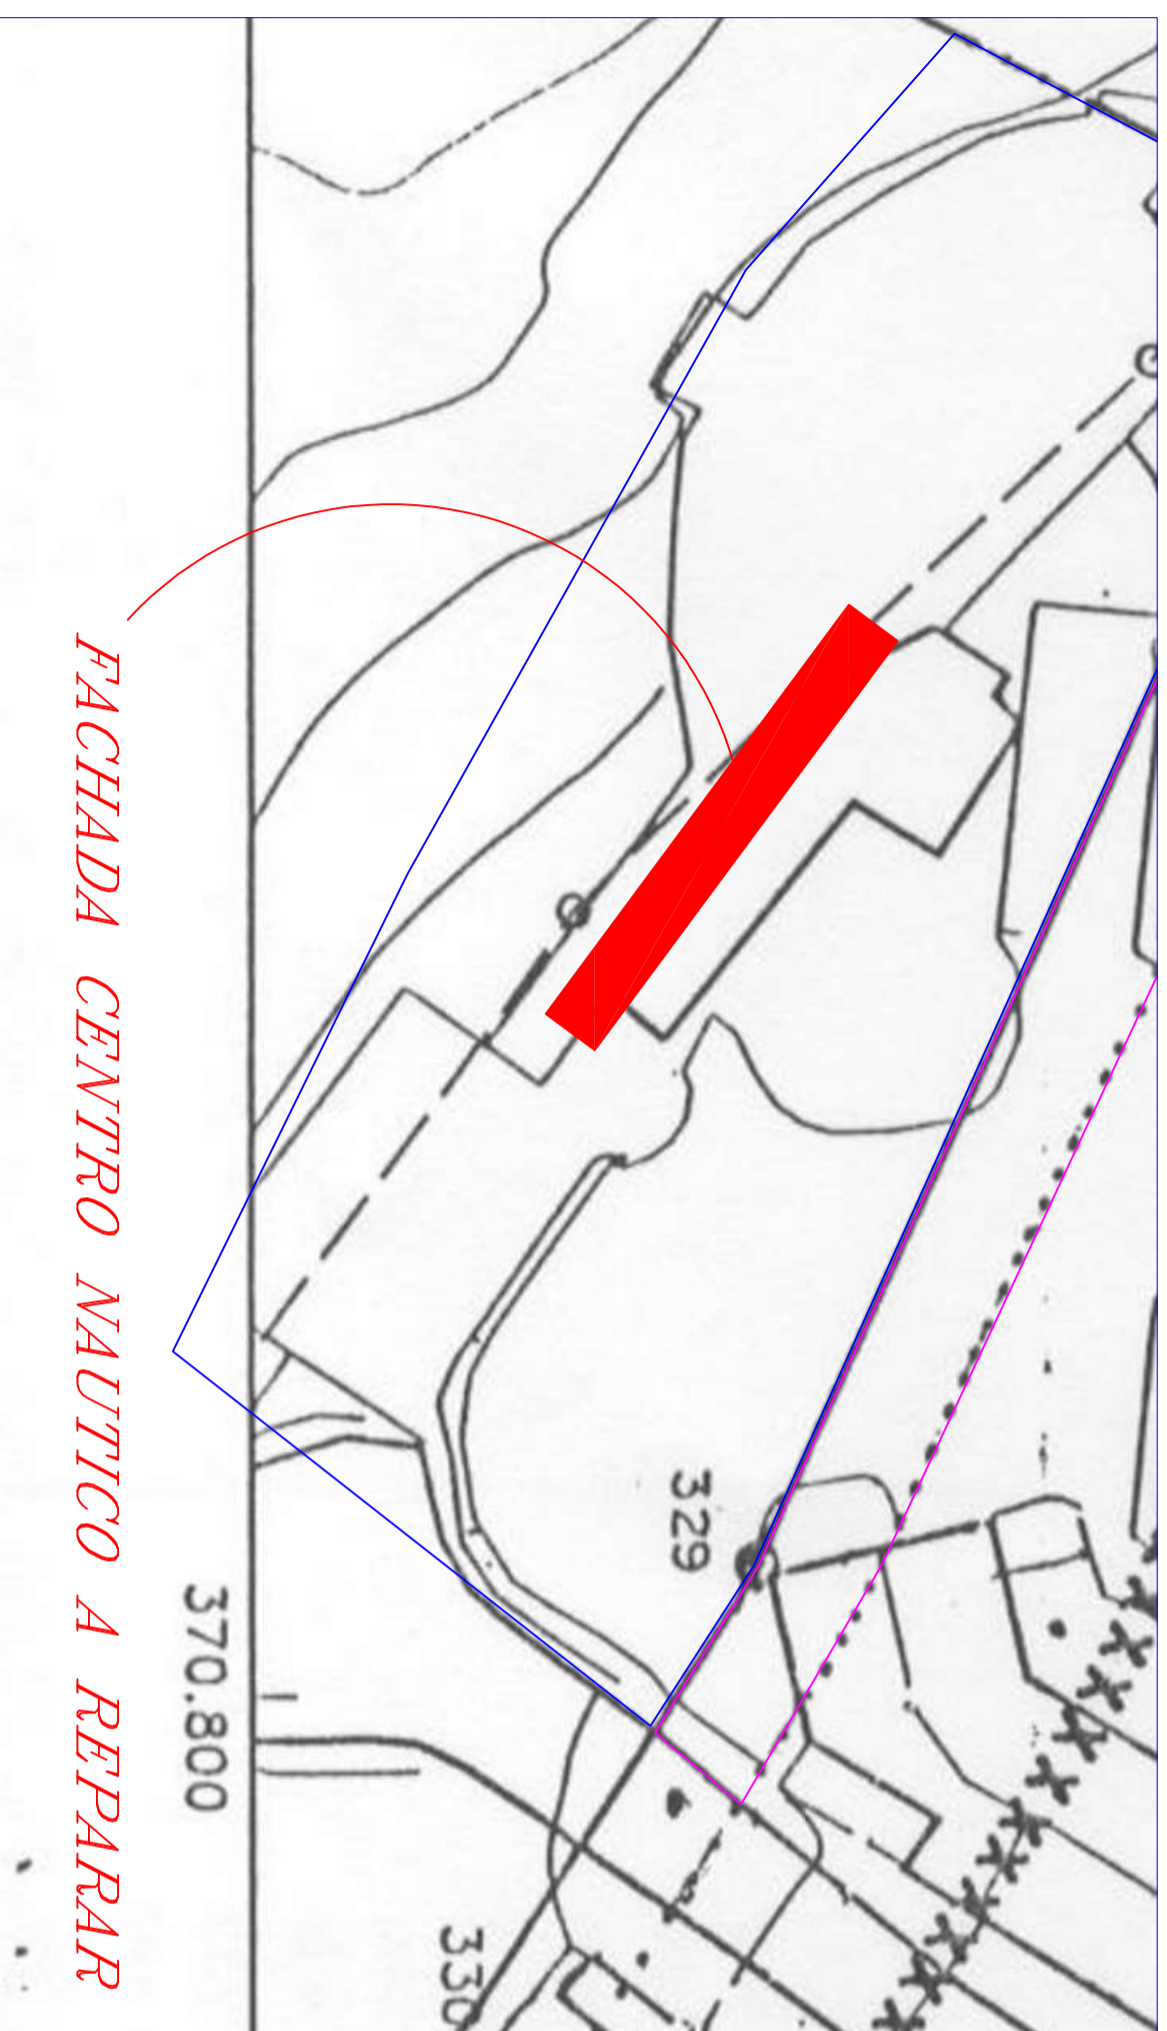

FACHADA CENTRO NAUTICO A REPARAR

ESCALA: 1/200



ZONA DE PARCELA AFECTADA POR MARTIMO TERRASTRE

ZONA DE PARCELA AFECTADA POR SERVIDUMBRE DE TRANSITO

ZONA AFECTADA

■ TRABAJOS DE ARREGLO DE FECHADA

GRUPO DE EMPRESAS ALONSO MARI S.A.
 NOMBRE: INSOMI CALIB MARZANO (NOV. 2017)
 PLANO: BOM COSTAS MARZANO
 DIRECCION: PLANTA DSS AERNAIS/ PLANTA DE MICOBN
 ESCALA: 1/1000 (A1) 1/2000(A3)