

ANEXO I – FOTOGRAFÍAS DEL LOCAL Y TERRAZA



Fachada del establecimiento hostelero, frente a la zona que se pretende ocupar.



Zona peatonal dentro del paseo marítimo donde se prevé colocar las mesas y sus respectivas sillas.



GENERAL ORDOÑEZ,9-3ªA
30202 CARTAGENA

TLF.: 968527766

ÁMBITO- PREFIJO

GEISER

Nº registro

REGAGE22e00042358642

CSV

GEISER-bcb6-2c15-e280-4c71-adaa-b13b-eee8-7714

DIRECCIÓN DE VALIDACIÓN

<https://sede.administracionespublicas.gob.es/valida>

FECHA Y HORA DEL DOCUMENTO

27/09/2022 11:53:58 Horario peninsular



ANEXO OCUPACIÓN VÍA PÚBLICA – DOCUMENTACIÓN GRÁFICA ELEMENTOS A INSTALAR



Mesa de hostelería, apilable, de 70x70 cm con patas de tubo de aluminio, y tablero compacto de madera MDF de 1 cm de grosor. Medidas: 70 x 70 cm, altura 73 cm. Son aptas tanto para interior como exterior.



Silla de exterior “M278”, apilable, con armazón de patas de tubo de aluminio anodizado. Asiento y respaldo con carcasa 100% de poliuretano de color gris. Medidas: altura 81 cm, altura asiento 44 cm, fondo 57 cm, ancho 56 cm.




GENERAL ORDOÑEZ,9-3ªA
30202 CARTAGENA

TLF.: 968527766



SITUACIÓN

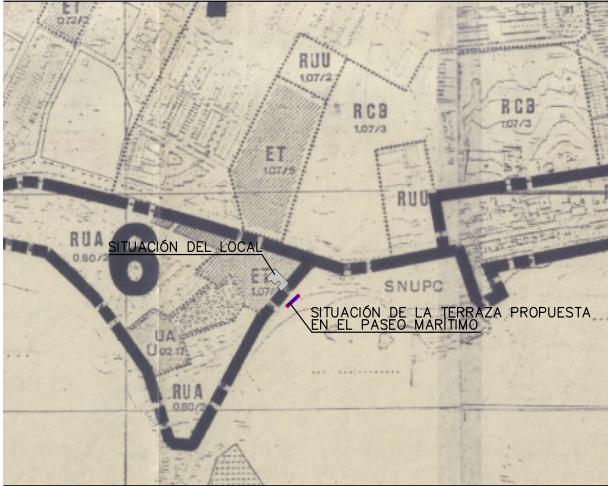

AFÍA DEL PLAN GENERAL MUNICIPAL DE ORDENACIÓN DE MAZARRÓN




ÍA OBTENIDA DE LA WEB OFICIAL: <https://sig.mapama.gob.es/dpmt/>

CIMIENTO HOSTELERO SE SITUÁ EN EL LOCAL DENOMINADO "PUERTA 1A", SEGÚN CATASTRO, N.º 6 DE LA CALLE CONCHA CANDAU. EL INMUEBLE ES "EQUIPAMIENTO TERCIARIO" (E.T.) DE LA NORMATIVA DEL P.G.M.O. DE MAZARRÓN.

CIA CATASTRAL ES: 2585001XG5528N0002ET

EMPLAZ

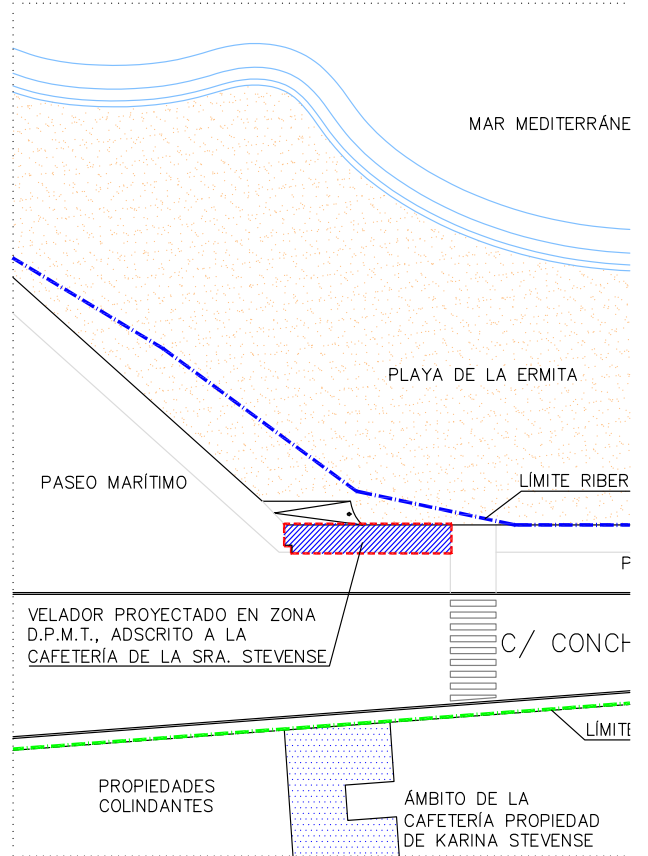

<p>ARQUITECTO JORGE SILJESTRÖM TORRES N.º col. 563 COAMU</p>	<p>PROMOTOR KARINA STEVENSE</p>	<p>N.º PLANO 0</p>
	<p>REF. 02/22</p>	<p>FECHA SEP/22</p>
<p>NOMBRE PROYECTO OCUPACIÓN DE VÍA PÚBLICA EN ZONA D.P.M.T. PARA USO DE HOSTELERÍA</p>	<p>ESCALA 1:4000 1:400</p>	<p>VISADO COAMU</p>
<p>SITUACIÓN C/CONCHA CANDAU, 6-PUERTA 1A. URBANIZ. BAHÍA (MAZARRÓN)</p>	<p>NOMBRE PLANO SITUACIÓN Y EMPLAZAMIENTO</p>	

ÁMBITO- PREFIJO

GEISER

Nº registro

REGAGE22e00042358642

CSV

GEISER-bcb6-2c15-e280-4c71-adaa-b13b-eee8-7714

DIRECCIÓN DE VALIDACIÓN


<https://sede.administracionespublicas.gob.es/valida>

FECHA Y HORA DEL DOCUMENTO

27/09/2022 11:53:58 Horario peninsular



GEISER-bcb6-2c15-e280-4c71-adaa-b13b-eee8-7714

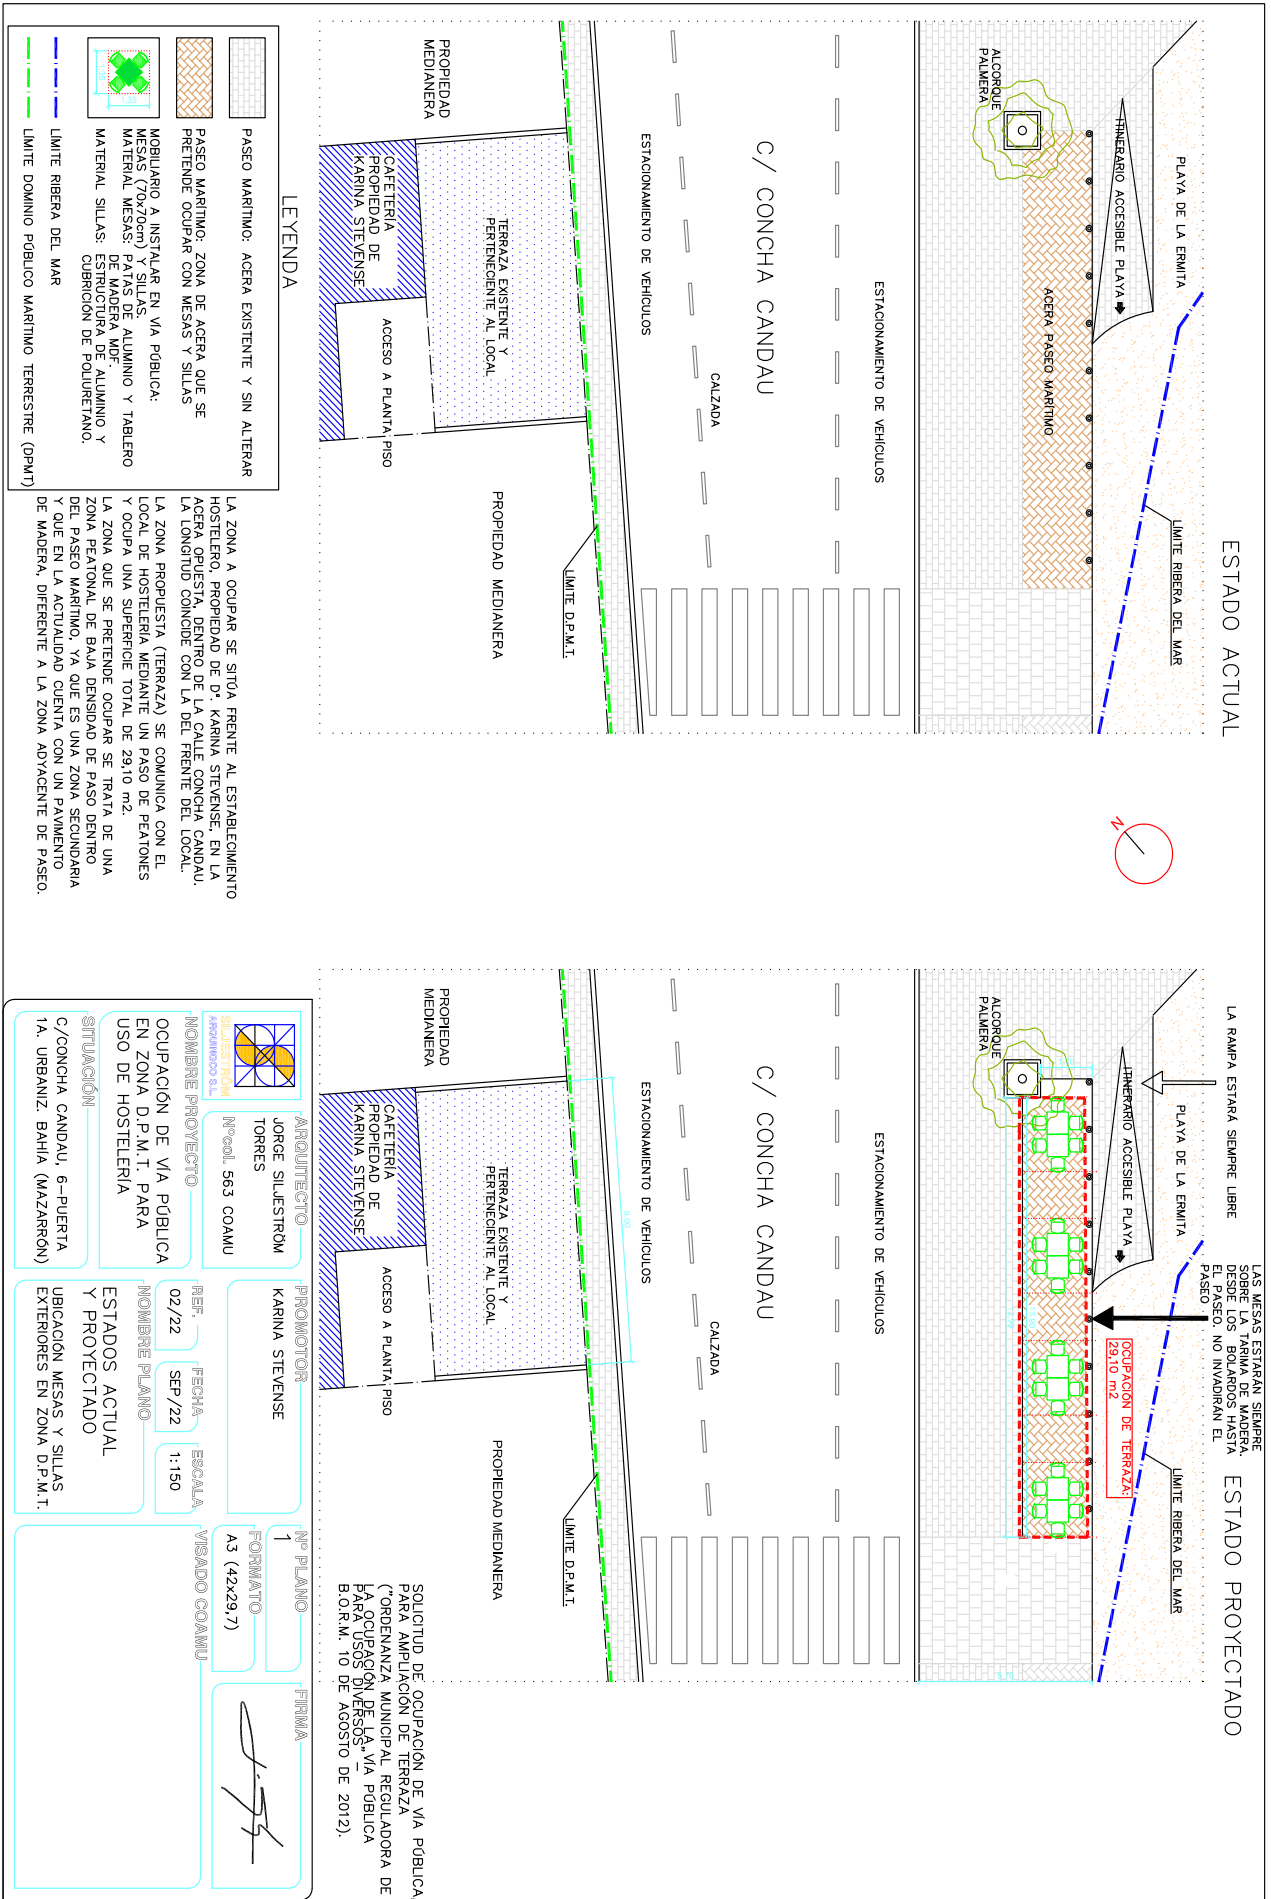

ÁMBITO- PREFIJO
GEISER

Nº registro
REGAGE22e00042358642

CSV
GEISER-bcb6-2c15-e280-4c71-adaa-b13b-eee8-7714
 DIRECCIÓN DE VALIDACIÓN
<https://sede.administracionespublicas.gob.es/valida>

FECHA Y HORA DEL DOCUMENTO
27/09/2022 11:53:58 Horario peninsular

