

JOSE ANTONIO GIMENEZ HERNANDEZ, con D.N.I. 74 307 550 X,
en su nombre y en representación de **RESTAURANTE VENEZUELA S.L**
con domicilio en calle Campoamor, S/N Lo Pagan, San Pedro del Pinatar,
con el debido respeto comparece y

EXPONE

Qué en relación con la autorización, concedida por ustedes, para la colocación de un toldo (desmontable) en la fachada de mi establecimiento, RESTAURANTE VENEZUELA, REF. AUTO 1/17/30/0198, para la ocupación del DPTM con mesas y sillas con sombraje para cuatro años en la Explanada de Lo Pagán, del t. m. de San Pedro del Pinatar consistente en una estructura de madera con toldos y cortavientos de lona.

Cumplido este plazo, se procede a su total desmonte (como en años anteriores) dejando la zona de dominio público, ocupada, en perfecto estado.

Qué habiendo cumplido con sus requisitos, pagado canon y fianzas correspondientes, desmontado dentro de la fecha ajustada y creyendo a nuestro criterio, que dicha instalación no ha causado ningún problema, con todos mis respetos

SOLICITO

Mediante la presente, tengan ustedes a bien (previo los trámites oportunos) RENOVAR DICHA AUTORIZACION, para la misma instalación en iguales condiciones para otros cuatro años.


Que sería montada de nuevo, en caso de concesión en noviembre del 2021, la cual sería de las mismas características que la autorizada.

San Pedro del Pinatar a, 10 de septiembre de 2021 -

Fdo: Jose Antonio Giménez Hernández.



SR. JEFE DE LA DEMARCACION DE COSTAS DE MURCIA

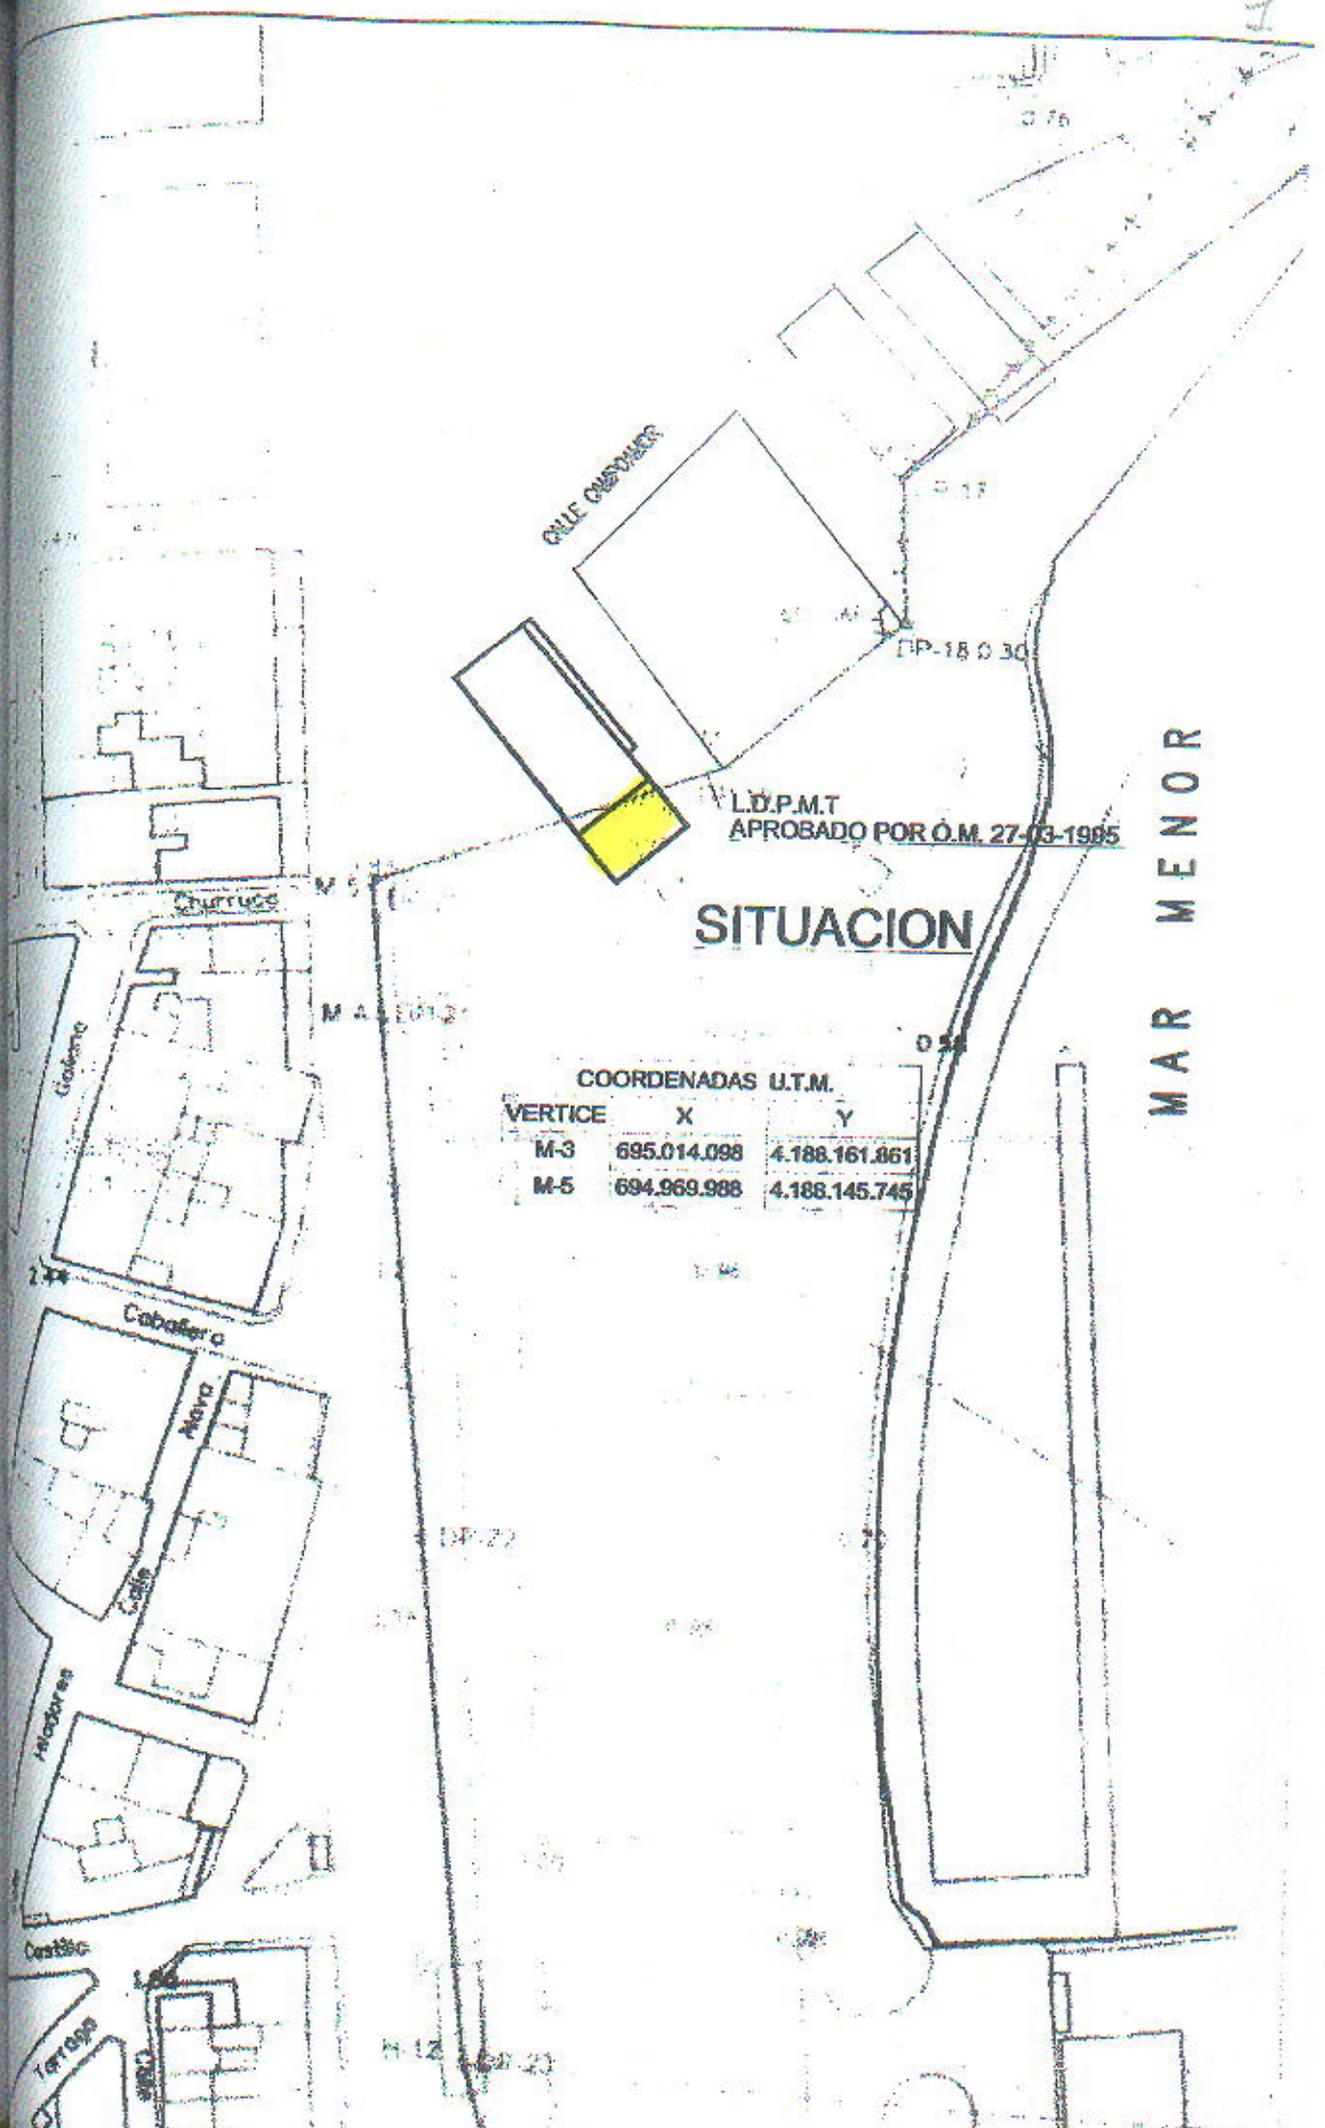


L.D.P.M.T
 APROBADO POR O.M. 27-03-1985

SITUACION

COORDENADAS U.T.M.		
VERTICE	X	Y
M-3	695.014.098	4.188.161.861
M-5	694.969.988	4.188.145.745

MAR MENOR

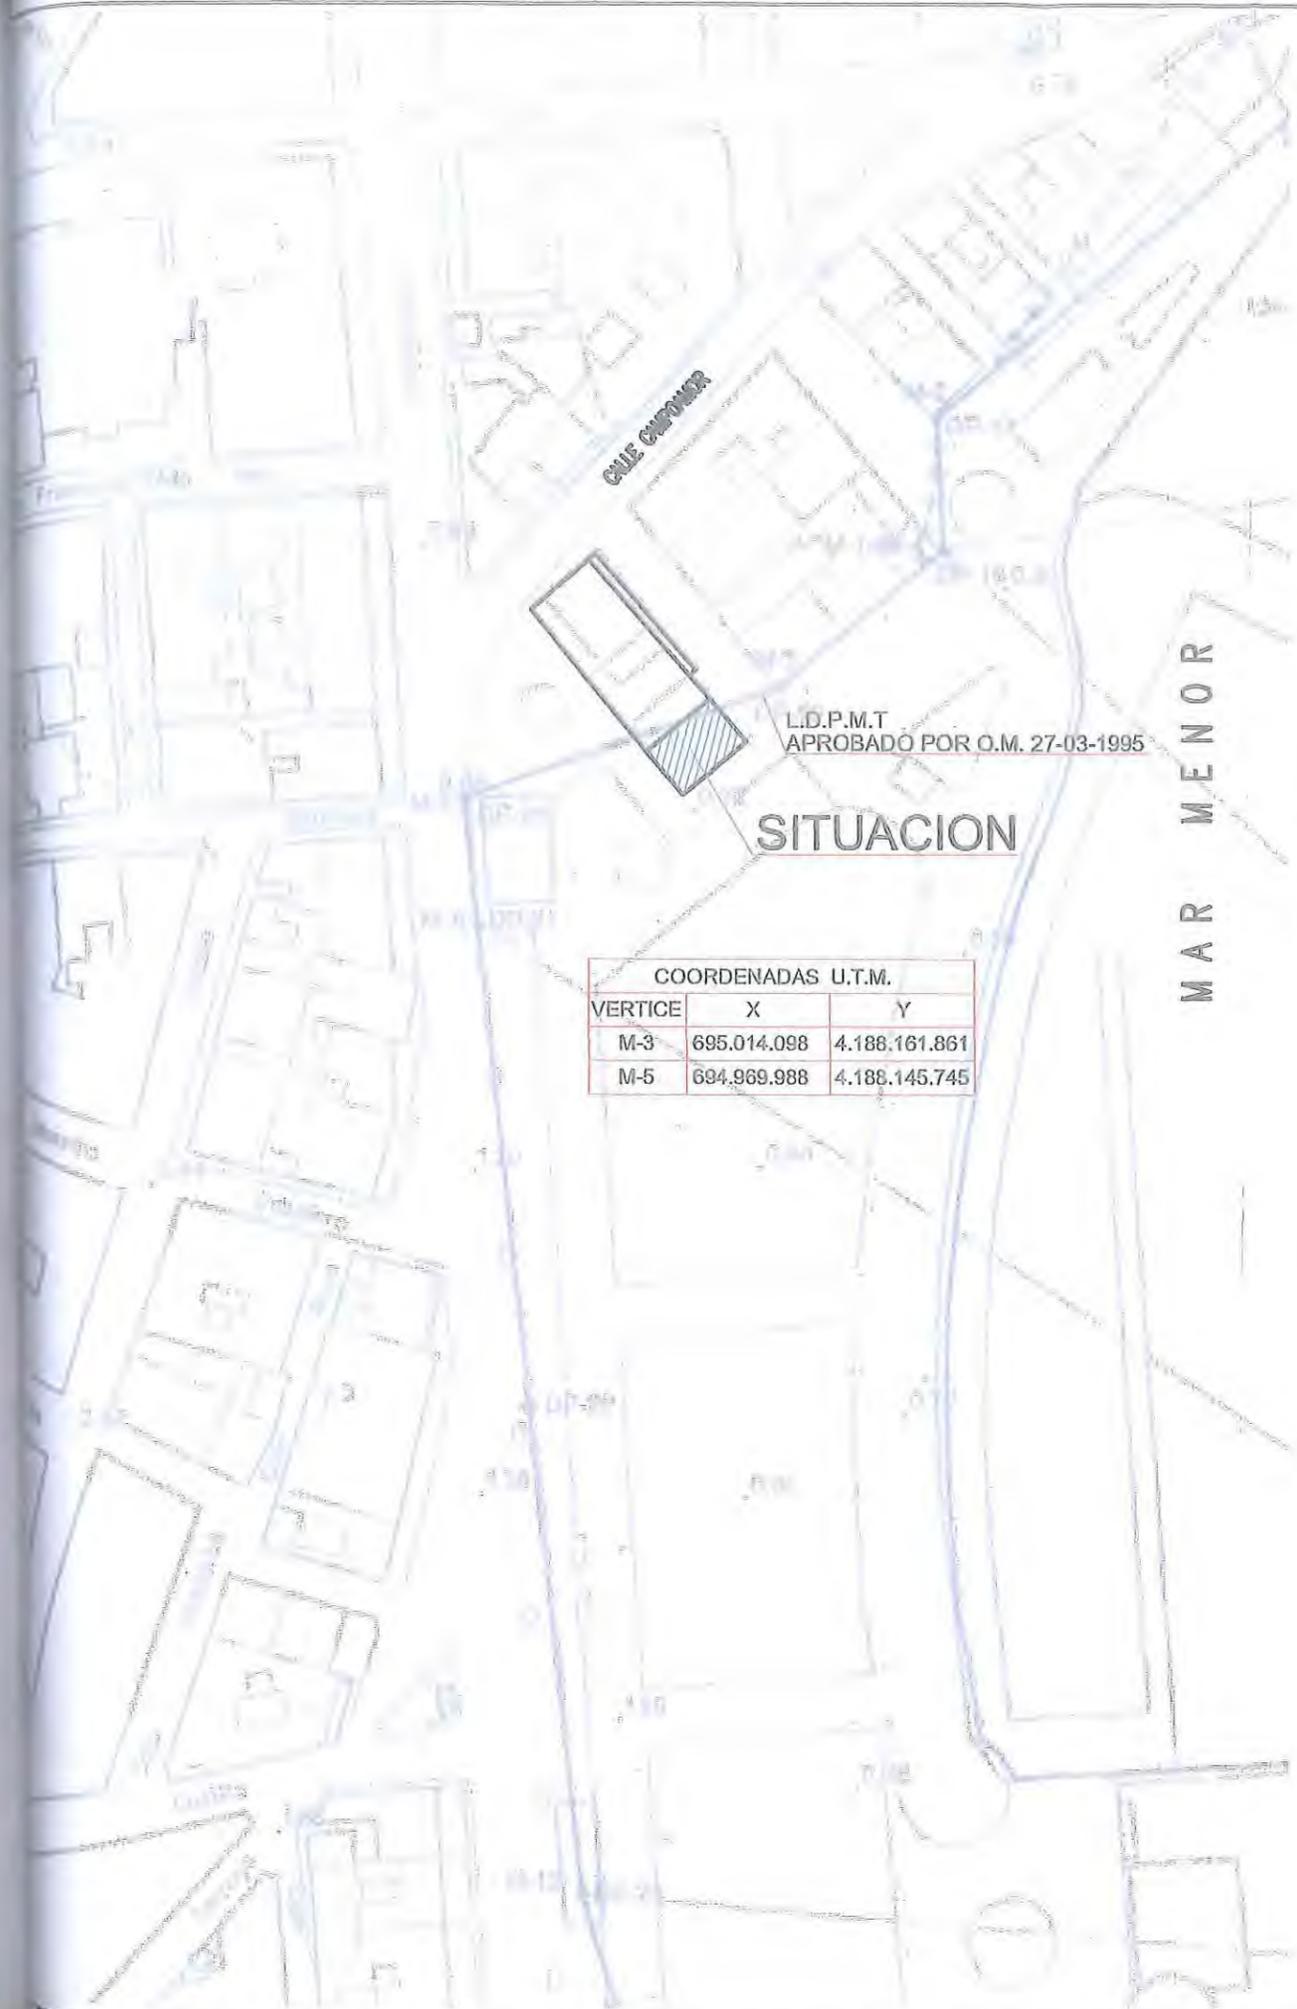

COORDENADAS U.T.M.

VERTICE	X	Y
M-3	695.014.098	4.188.161.861
M-5	694.969.988	4.188.145.745



LEVANTAMIENTO DE PLANOS PARA :
PROPUESTA DE SUSTITUCION DE TOLDO DESMONTABLE PARA
INSTALACION DE TEMPORADA EN DOMINIO PUBLICO MARITIMO TERRE

PLANO: ZONIFICACION, SITUACION Y LINEA D.P.M.T.	ESCALA: 1/5000 1/1000
SITUACION: CALLE CAMPOAMOR LO PAGAN - SAN PEDRO DEL PINATAR	FECHA: OCTUBRE--
PROMOTOR: RESTAURANTE VENEZUELA, S.L.	N°: 1

