



MINISTERIO
PARA LA TRANSICIÓN ECOLÓGICA

Dirección General de Sostenibilidad de la Costa y del Mar
Demarcación de Costas en Andalucía-Atlántico
(Cádiz)

SERVICIO DE GESTIÓN DEL DOMINIO PÚBLICO

DESLINDE DEL DOMINIO PÚBLICO MARÍTIMO-TERRESTRE
EN UN TRAMO DE COSTA DE UNOS 248 M COMPRENDIDOS ENTRE
LOS VÉRTICES M-7 A M-11, DEL DESLINDE QUE COMPRENDE
LAS MARISMAS DEL RÍO BARBATE, APROBADO POR O.M. 21.02.2010.

TÉRMINO MUNICIPAL: BARBATE

Fecha: Julio 2019

PLANO Nº	HOJA Nº	PLANO	REFERENCIA	REFERENCIA ANTIGUA
2	ÚNICA	DELIMITACIÓN PROVISIONAL	DES01/008/11/0002-DES10/01	DES01/008/11/0002

HOJAS MAPA TOPOGRÁFICO NACIONAL 1:50.000

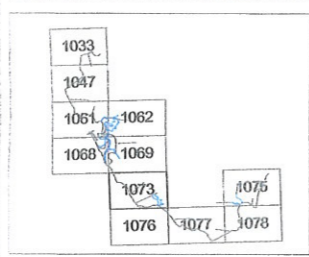


GRÁFICO DE DISTRIBUCIÓN DE HOJAS 1:1.000
(1 y 2, HOJAS DEL DESLINDE DES01/008/11/0002)

1073



El Jefe de Sección de
Gestión del Dominio Público

Firma: José Luis López Sánchez

EXAMINADO Y CONFORME
El Jefe del Servicio de
Gestión del Dominio Público

Firma: Álvaro Sánchez González

Vº Bº el Jefe de la
Demarcación

Firma: Patricia Poullet Brea




VÉRTICES POLIGONAL DEL DESLINDE

Num	X	Y
M-7	777579.84	4000913.06
M-8	777621.62	4000989.88
M-9	777664.01	4010082.64
M-10	777699.30	4010079.26
M-11	777721.54	4010111.70

VÉRTICES POLIGONAL DE LA RIBERA DEL MAR

Num	X	Y
M-7	777579.84	4000913.06
M-8	777621.62	4000989.88
M-9	777664.01	4010082.64
M-10	777699.30	4010079.26
M-11	777721.54	4010111.70

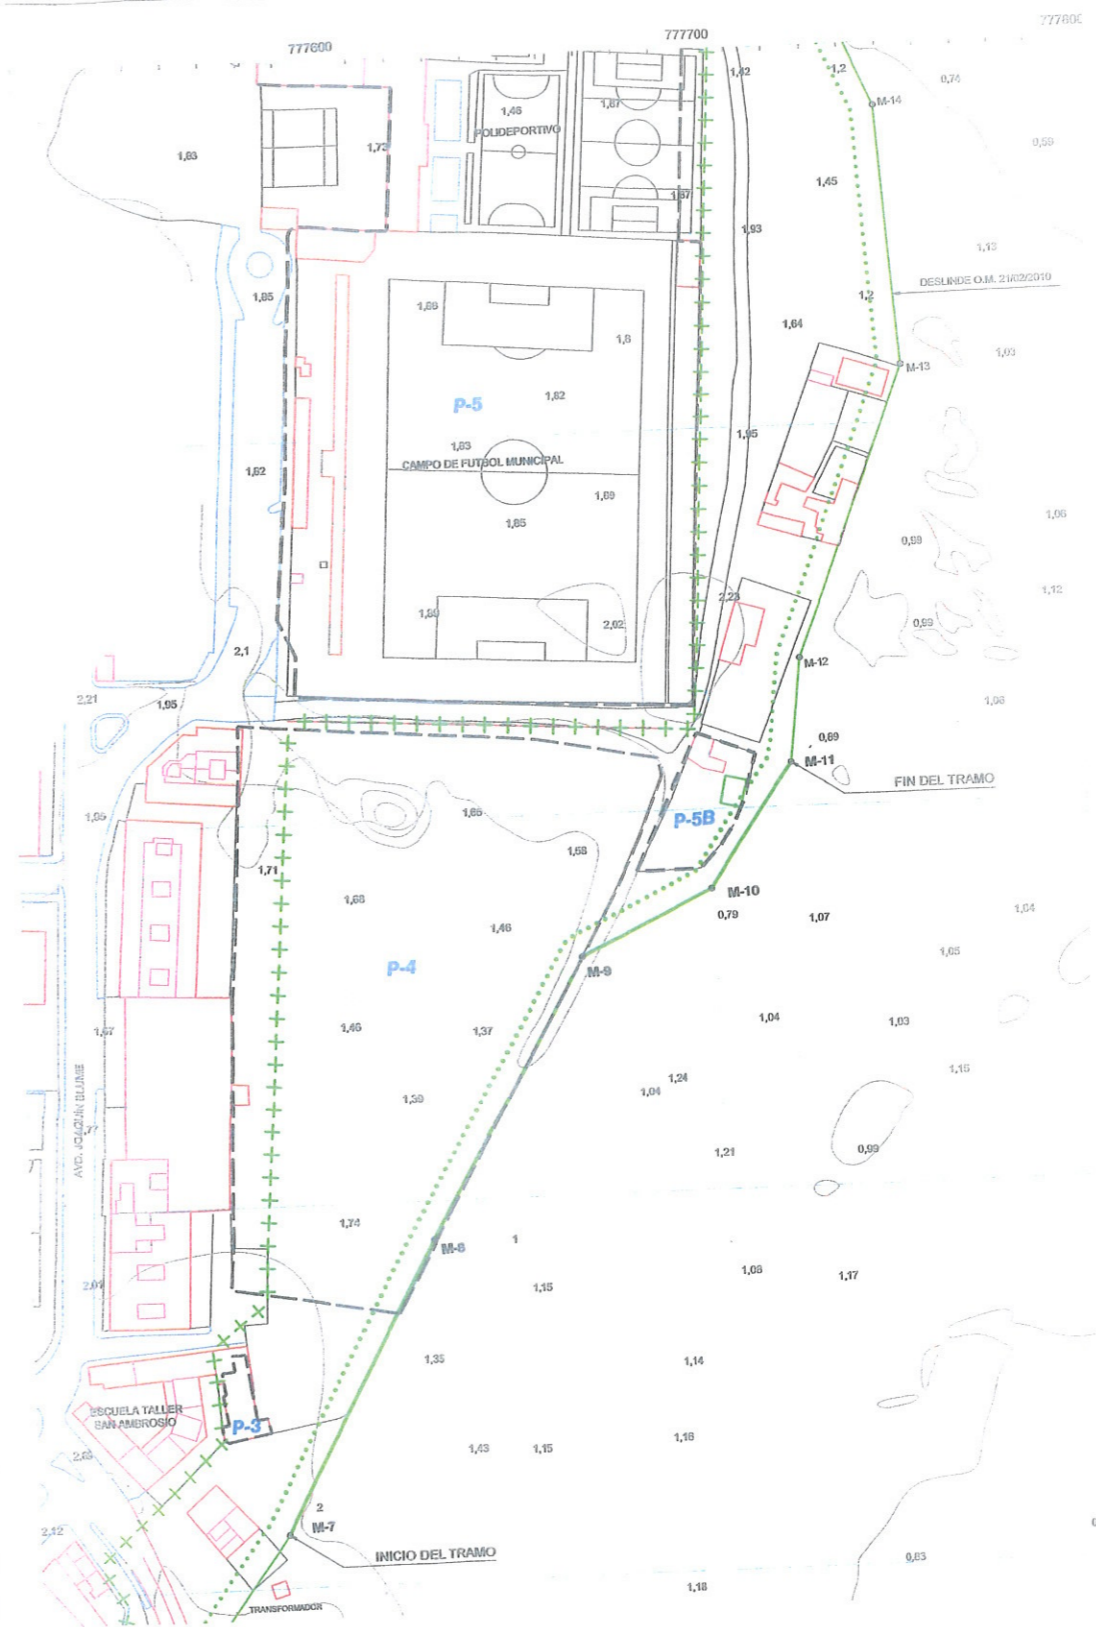

INFORMACIÓN CARTOGRÁFICA

SISTEMA GEODÉSICO DE REFERENCIA: ETRS89
SISTEMA DE REPRESENTACIÓN CARTOGRÁFICA: U.T.M. - MERCATOR
ORIGEN DE ALTITUDES: NIVEL MEDIO DEL MAR EN ALICANTE
COORDINADAS U.T.M. ETRS89 EN METROS DECIMALES

VELOCIDAD FOTOAEROMÉTRICO REALIZADO EN ABRIL DE 2017
RETOQUE Y ACTUALIZACIÓN PROPIA DE ESTE SERVICIO
AEROFOTOGRAFADO REALIZADO EN ENERO - MARZO DE 2016
RETOQUE Y ACTUALIZACIÓN EN FEBRERO - MARZO DE 2018

SIGNOS CONVENCIONALES PARTICULARES

- LÍNEA DE AGUA
- POLIGONO DEL DESLINDE DEL D.P.A.T.
- LÍNEA DE REGA DEL I.M.R.
- LÍNEA SERVIDUMBRE DE TRÁNSITO
- LÍNEA SERVIDUMBRE DE PROYECCIÓN
- LÍNEA DE OTROS DESLINDES
- LÍMITE DE PARCELAS COLINDANTES
- LÍMITE DE SUELO URBANO
- LÍMITE DE TÉRMINO MUNICIPAL
- LÍMITE DE PROVINCIA
- HITO DESLINDE
- S.U. SUELO URBANO
- S.U. SUELO NO URBANIZABLE
- S.U.P. SUELO URBANIZABLE PROYECTADO
- S.U.P. SUELO URBANIZABLE NO PROYECTADO

SIGNOS CONVENCIONALES PARTICULARES

- FUENTE / BUNGENDA
- BUNDA / CABINA TELEFÓNICA / BUNDA
- CONTENEDOR / BARRIO / BARRIO
- PARQUE / BARRIO / POCO REGISTRADO
- POSTE MADERA / POSTE METÁLICO / ALAMBRA
- PUNTO MAPA / PUNTO NIVELACIÓN
- VÉRTICE RESERVA / RESERVA / RESERVA
- VÉRTICE TOPOGRÁFICO / PUNTO DE APOYO

1:1000

