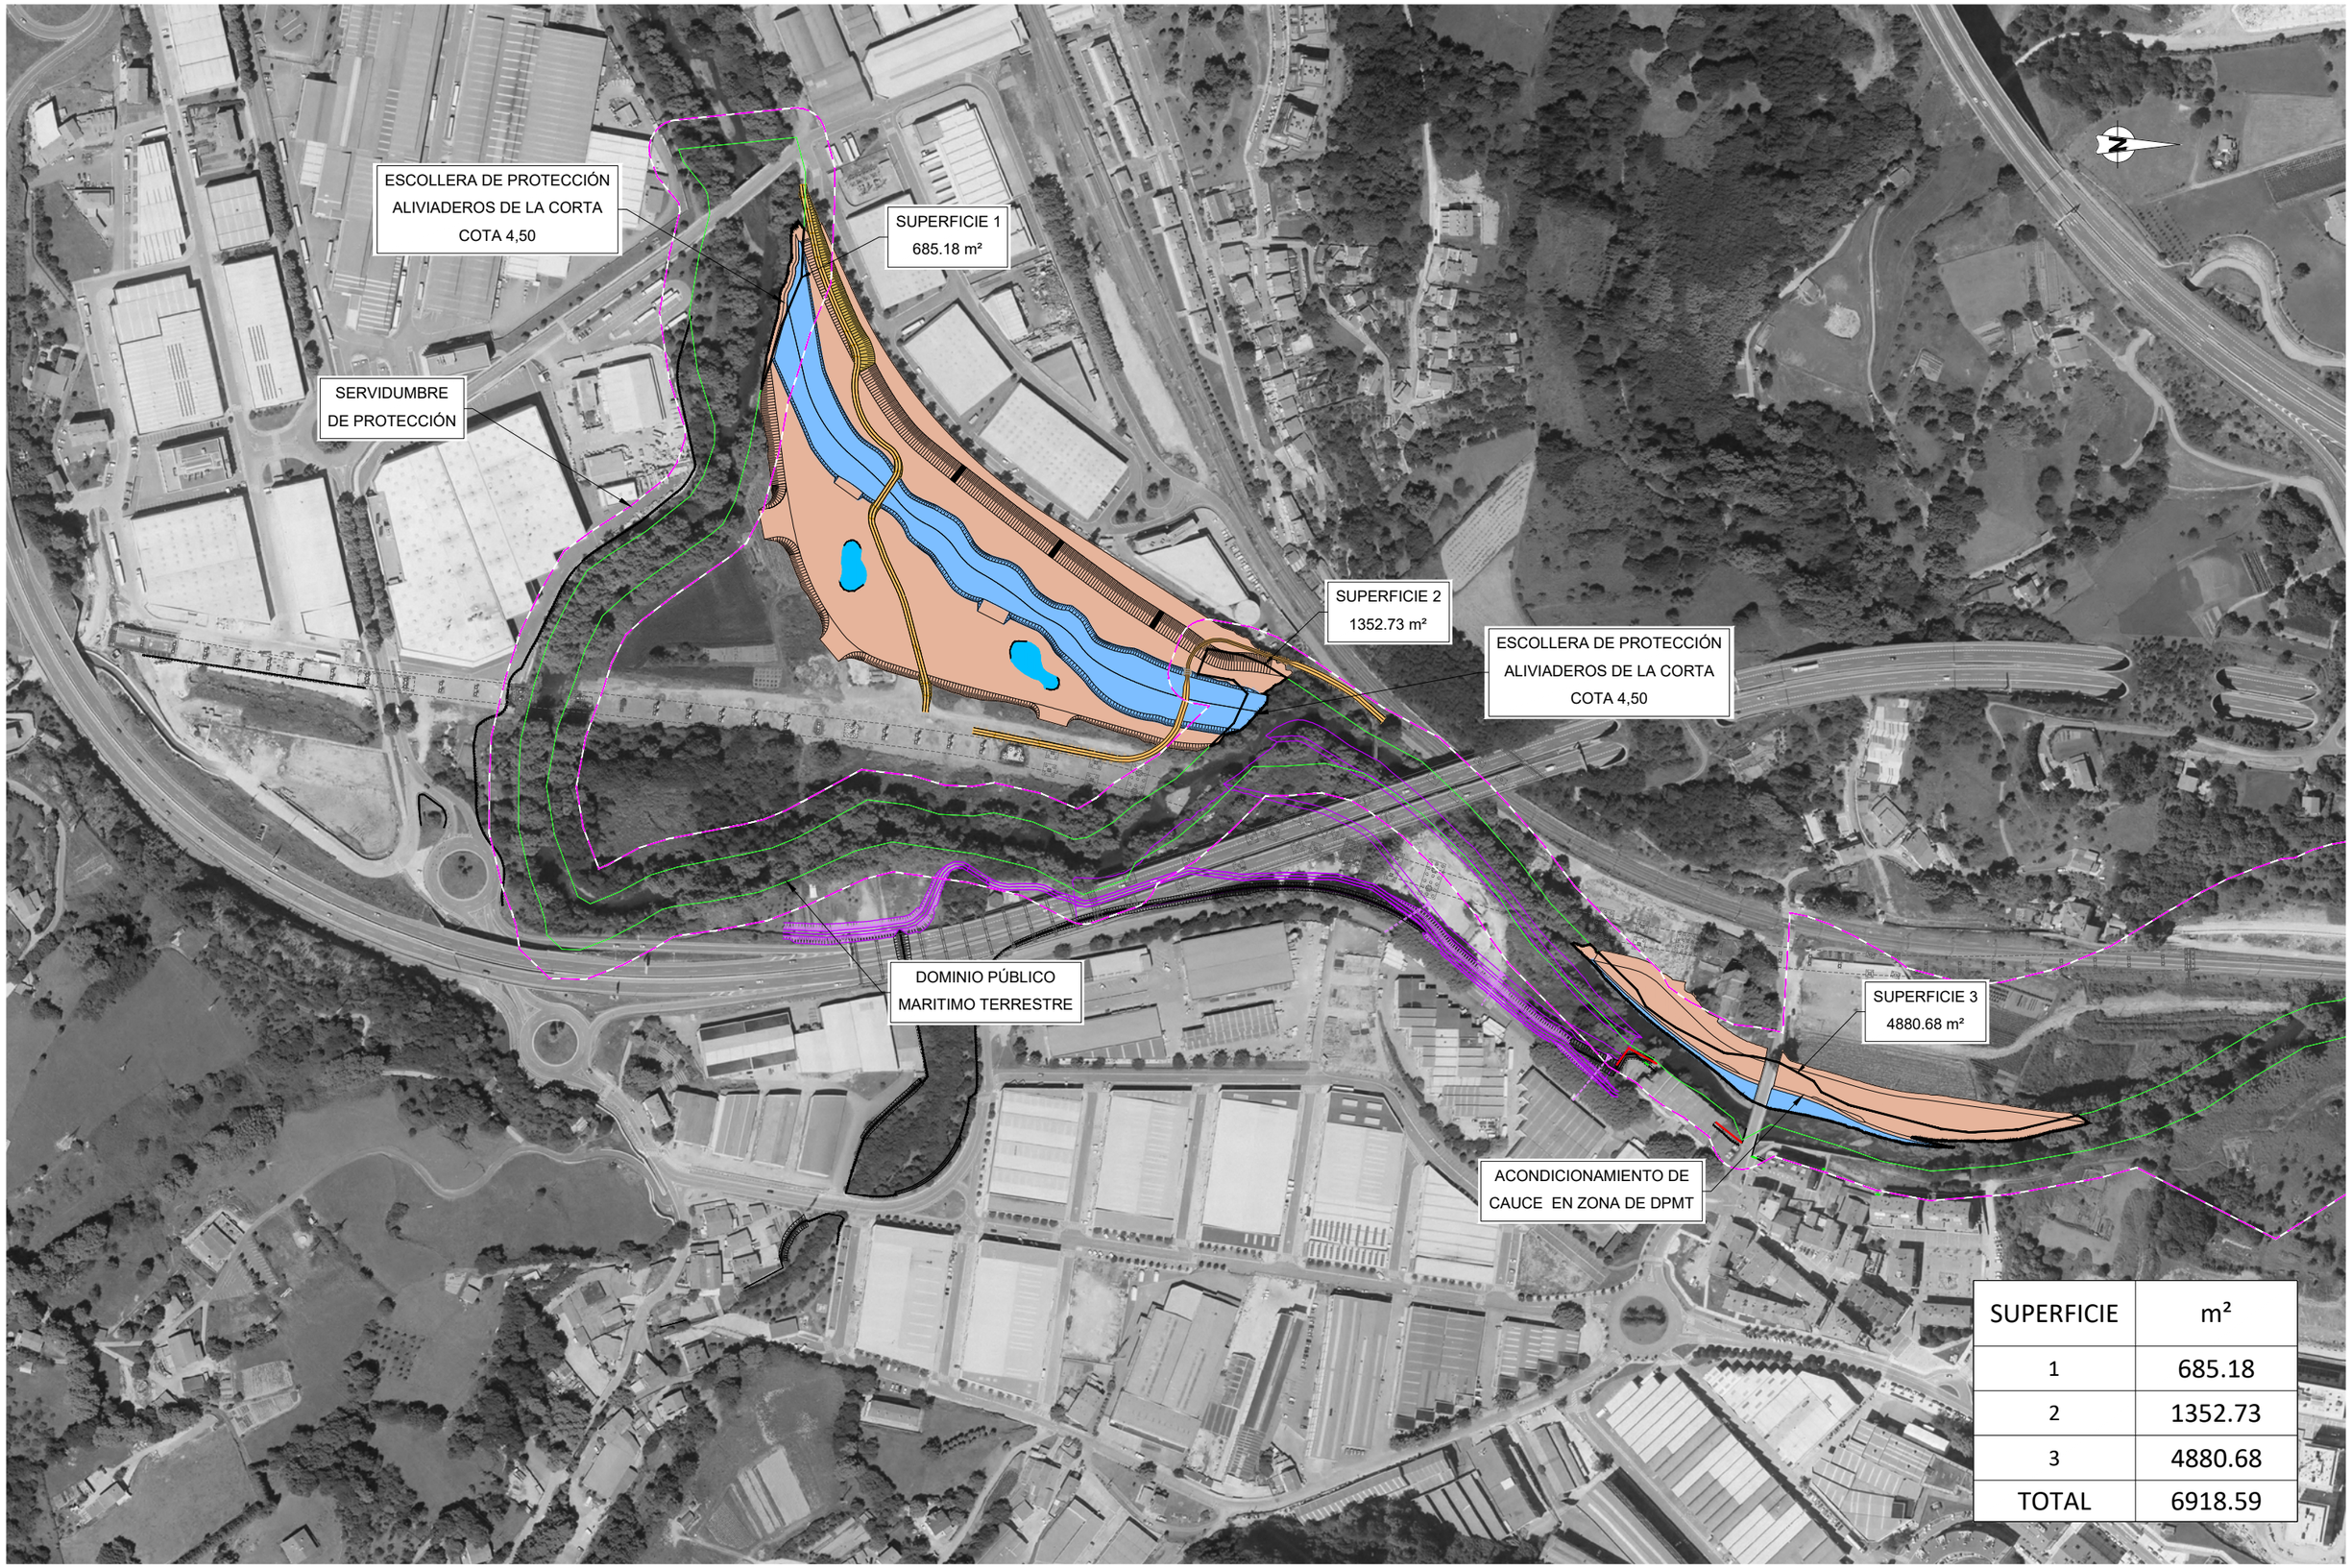

SUPERFICIE	m²
1	685.18
2	1352.73
3	4880.68
TOTAL	6918.59

SUSTATZAILEA / PROMOTOR

ura
ur agentzia
agencia vasca del agua

PROIEKTUKO ZUZENDARITZA
DIRECTORES DE PROYECTO

AITZIBER URQUIJO LUENGO - 30673771M
AITZIBER URQUIJO LUENGO - 30673771M 2022.06.07 14:15:51 +02'00'

AITZIBER URKIJO EDUARDO SANCHO

PROIEKTUAREN EGILEA
AUTOR DEL PROYECTO

SALABERRIA
INGENIERITZA S.L.

DATA / FECHA

2.021ko Iraila
Septiembre 2.021

IZENBURUA / TITULO

AKARREGI-ERGOBIA TARTEAN, URUMEA IBAIAREN
UHOLDEETATIK BABESTEKO PROIEKTUAREN 1. SEPARATA
SEPARATA Nº1 DEL PROYECTO CONTRA INUNDACIONES
DEL RÍO URUMEA EN EL TRAMO AKARREGI-ERGOBIA.

ESKALA(K)
ESCALA(S)

1:1.000 (A1)
1:2.000 (A3)

JATORRIZKOAK
ORIGINALES DIN A-1

IZENTAPEN
DESIGNACIÓN

DOMINIO PÚBLICO MARÍTIMO TERRESTRE

Zbka / Nº 1

_____TIK _____ORRIA
HOJA_____DE_____