
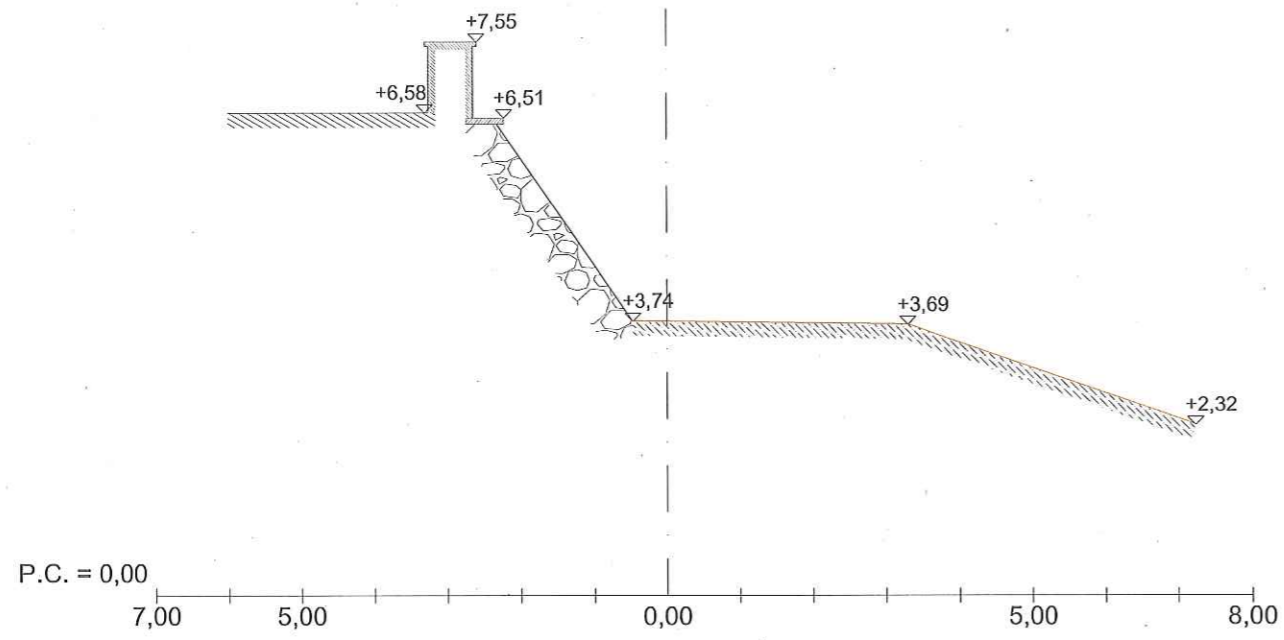
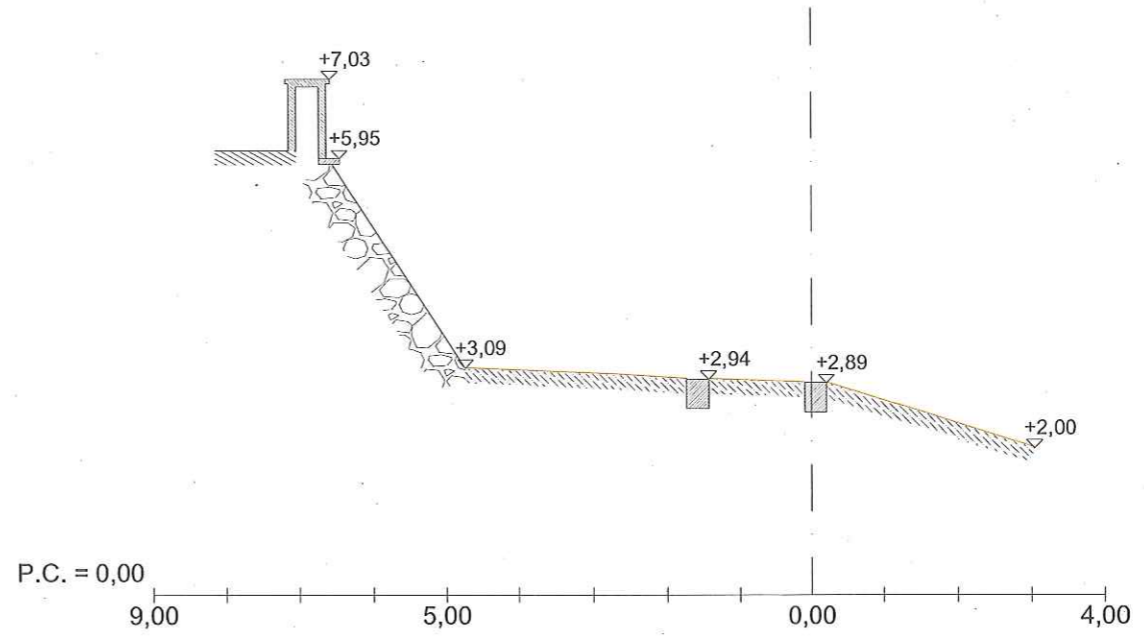


PROIEKTUA PROYECTO	CASSETA DE BOMBEROS EN PARQUE FLUVIAL - TXOMINENEA		 <b>DONOSTIA SAN SEBASTIÁN</b>
IZENBURUA TITULO	PLANTA GENERAL		
ONTZAT EMAN, OBRA ZIBIL ETA AZPIEGITURA ZERBITZUKO BURUA Vº Bº JEFE DE SERVICIO DE OBRA CIVIL E INFRAESTRUCTURAS	PROIEKTUAREN EGILEA / REDACTOR DEL PROYECTO		DATA FECHA 2020ko URRIA OCTUBRE 2019 E.P.P.: 2020-73
Fdo. AGUSTÍN EGAÑA	Fdo. JOSEBA RODRIGUEZ I.C.C. y P.		


### SECCIÓN 1




### SECCIÓN 3



### SECCIÓN 2

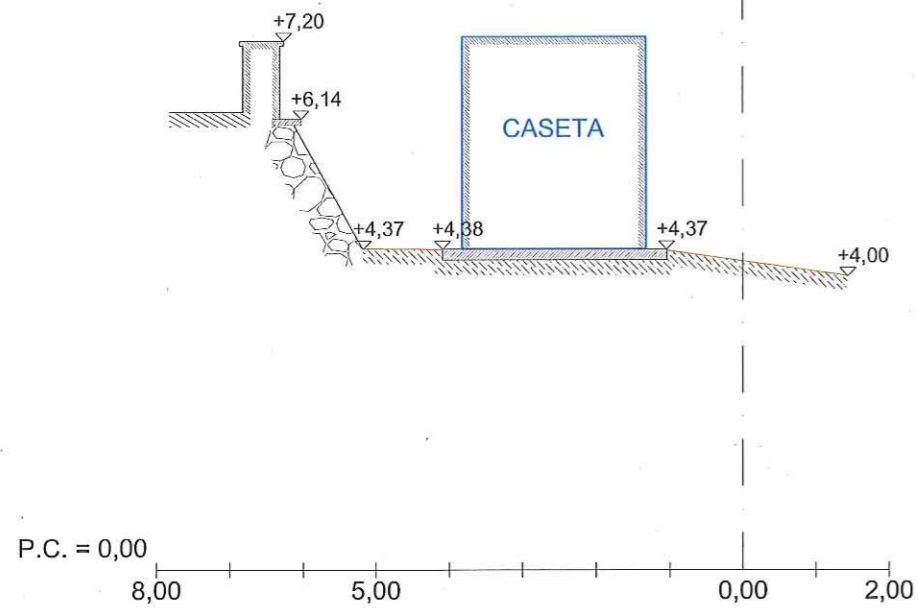

PROIEKTUA PROYECTO	CASETA DE BOMBEROS EN PARQUE FLUVIAL - TXOMINENEA		 <b>DONOSTIA SAN SEBASTIÁN</b>
IZENBURUA TITULO	SECCIONES		
ONTZAT EMAN, OBRA ZIBIL ETA AZPIEGITURA ZERBITZUKO BURUA Vº Bº JEFE DE SERVICIO DE OBRA CIVIL E INFRAESTRUCTURAS	PROIEKTUAREN EGILEA / REDACTOR DEL PROYECTO		ESKALA ESCALA 1/300 PLANO Zº: Nº PLANO 2
Fdo. AGUSTÍN EGAÑA	Fdo. JOSEBA RODRIGUEZ I.C.C. y P.		DATA FECHA 2020ko URRIA OCTUBRE 2019 E.P.º: 2020-73