

GOBIERNO DE ESPAÑA
MINISTERIO PARA LA TRANSICIÓN ECOLÓGICA Y EL RETO DEMOGRÁFICO

SECRETARÍA DE ESTADO DE MEDIO AMBIENTE  
Dirección General de la Costa y el Mar

DEMARCACION DE COSTAS DEL PAIS VASCO (BIZKAIA)  
DESLINDE DEL DOMINIO PUBLICO MARITIMO-TERRESTRE de la M.D. de la RÍA DEL NERVIÓN, desde el limite con el T.M. de ERANDIO hasta el puente del ayuntamiento, incluido el canal de Deusto  
TT. MM. DE BILBAO

PLANO Nº	HOJA Nº	REFERENCIA	ESCALA	ESCALA GRAFICA
1	38-19	DL-104-BIZKAIA	1 / 1.000	
1 de 18		PLANO	LINEA PROVISIONAL	

EXAMINADO Y CONFORME VºBº EL JEFE DE LA DEMARCACION

FECHA:  
febrero de 2022      Fdo.: Fernando Pérez Burgos


INFORMACION CARTOGRAFICA	GRAFICO DE DISTRIBUCION DE HOJAS								
PROYECCION Y COORDENADAS U.T.M. - HUSO 30 ALTITUDES REFERIDAS AL NIVEL DEL MAR EN ALCANTAR CARTOGRAFIA BASE 1:100 DEL AÑO 1.988 ACTUALIZADO A PARTIR DE VUELO FOTOGRAFICO DEL AÑO 2001 S.I.U. COORDINADO MEDIANTE LEY 1/1987	<table border="1" style="margin: auto; border-collapse: collapse;"> <tr> <td style="padding: 2px;">38-19</td> <td style="padding: 2px;">38-20</td> </tr> <tr> <td style="padding: 2px;">39-19</td> <td style="padding: 2px;">39-20</td> </tr> <tr> <td style="padding: 2px;">40-19</td> <td style="padding: 2px;">40-20</td> </tr> <tr> <td style="padding: 2px;">41-19</td> <td style="padding: 2px;">41-20</td> </tr> </table>	38-19	38-20	39-19	39-20	40-19	40-20	41-19	41-20
38-19	38-20								
39-19	39-20								
40-19	40-20								
41-19	41-20								

**SIGNOS CONVENCIONALES**

— LINEA DE AGUA	— LÍMITE DE LA DIT	X VERTICES DEL DESLINDE
— LINEA DE RIBERA DE MAR	— LÍMITE PARCELAS COLINDANTES	△ VERTICES RED GEODÉSICA
— LINEA DEL DESLINDE DEL DMPT	— PERIMETRO CONCESIONES	△ VERTICES REPLANTADO
— LÍMITE DE SERVIDUMBRE TRANSITO	— LÍMITE ZONA SERVIDUMBRE PTO BILBAO (M.D. P.D. 46/89)	S.U./E.N.U. SUELO URBANO/IND. URBANO
— LÍMITE DE SERVIDUMBRE PROTECCIÓN	— LÍMITE CLASIFICACION URB. BILBAO	

VERTICES DE LA POLIGONAL DEL DESLINDE

VERTICES DE LA RIBERA DEL MAR

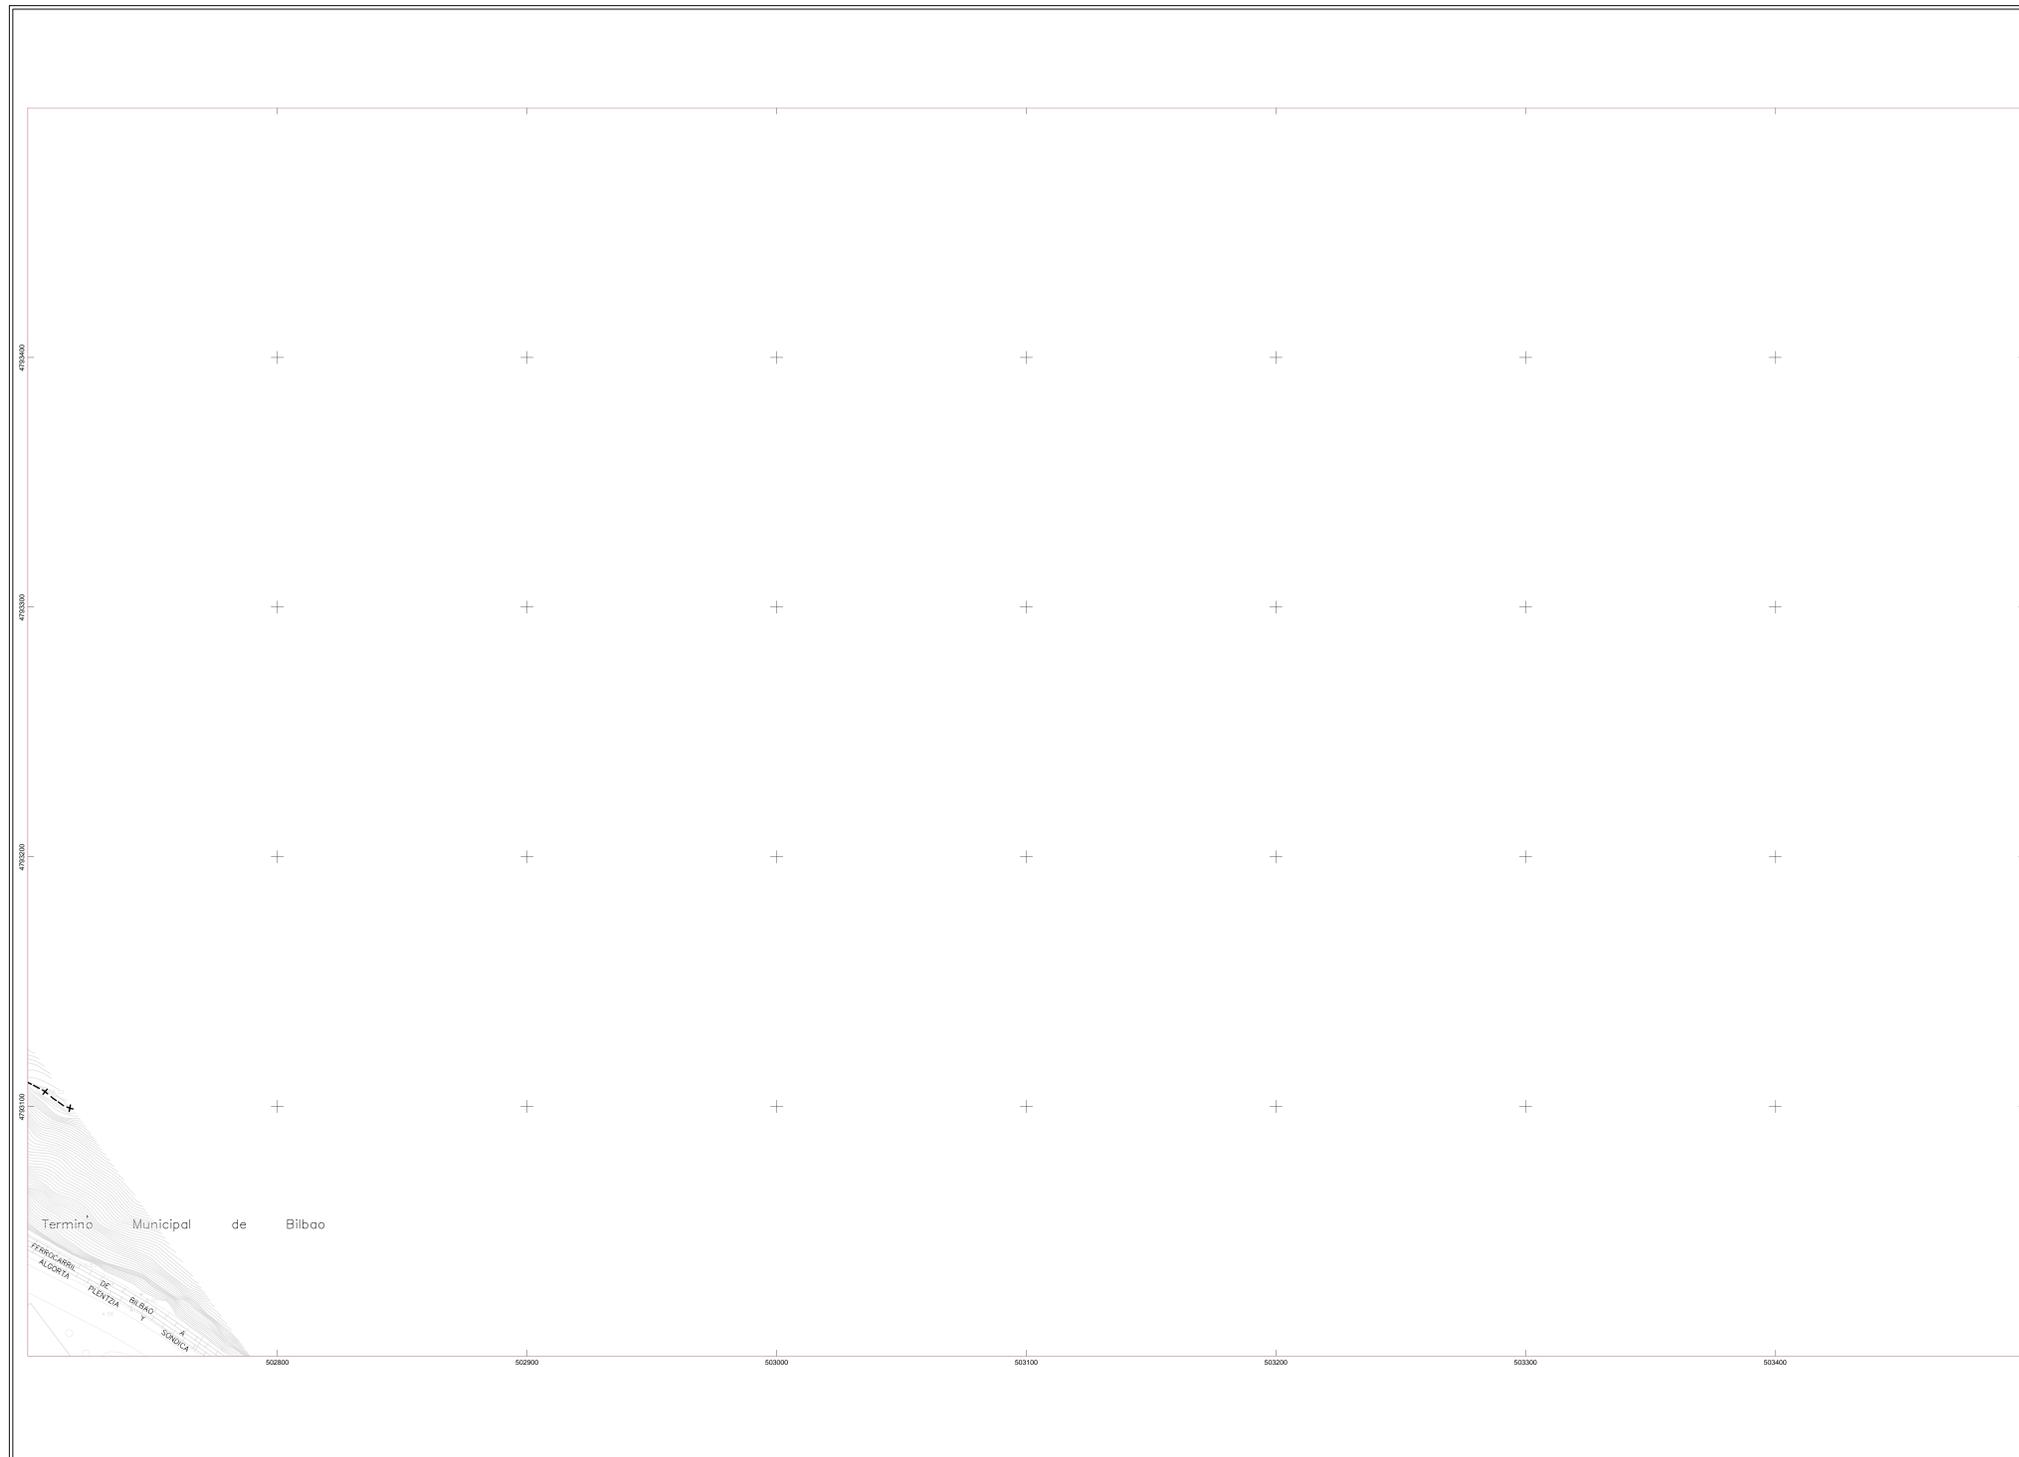

GOBIERNO DE ESPAÑA
MINISTERIO PARA LA TRANSICIÓN ECOLÓGICA Y EL RETO DEMOGRÁFICO

SECRETARIA DE ESTADO DE MEDIO AMBIENTE  
 Direccion General  
 de la Costa y el Mar

DEMARCAION DE COSTAS DEL PAIS VASCO (BIZKAIA)  
 DESLINDE DEL DOMINIO PUBLICO MARITIMO-TERRESTRE  
 de la M.D. de la RÍA DEL NERVIÓN, desde el limite  
 con el T.M. de ERANDIO hasta el puente del  
 ayuntamiento, incluido el canal de Deusto  
 TT. MM. DE BILBAO

PLANO Nº	HOJA Nº	REFERENCIA	ESCALA	ESCALA GRAFICA
2	38-20	DL-104-BIZKAIA	1 / 1.000	
2 de 18		PLANO	LINEA PROVISIONAL	

EXAMINADO Y CONFORME VºBº  
 EL JEFE DE LA DEMARCAION

FECHA:


febrero de 2022 Fdo.: Fernando Pérez Burgos

INFORMACION CARTOGRAFICA	GRAFICO DE DISTRIBUCION DE HOJAS								
PROYECCION Y COORDENADAS (U.T.M. - H300 31) ALTITUDES REFERIDAS AL NIVEL DEL MAR EN ALCANTAR CARTOGRAFIA BASE 1:100 DEL AÑO 1.988 ACTUALIZADO A PARTIR DE VUELO FOTOGRAFICO DEL AÑO 2.001 S.I.U. COORDINADO MEDIANTE LANTORNA Y REESTRUCTURACION	<table border="1" style="margin: auto; border-collapse: collapse;"> <tr> <td style="padding: 2px;">38-19</td> <td style="padding: 2px;">38-20</td> </tr> <tr> <td style="padding: 2px;">39-19</td> <td style="padding: 2px;">39-20</td> </tr> <tr> <td style="padding: 2px;">40-19</td> <td style="padding: 2px;">40-20</td> </tr> <tr> <td style="padding: 2px;">41-19</td> <td style="padding: 2px;">41-20</td> </tr> </table>	38-19	38-20	39-19	39-20	40-19	40-20	41-19	41-20
38-19	38-20								
39-19	39-20								
40-19	40-20								
41-19	41-20								

SIGNOS CONVENCIONALES

LINEA DE AGUA	LIMITE DE LA DMT	HITOS DEL DESLINDE
LINEA DE RIBERA DE MAR	LIMITE PARTICULAS COLINDANTES	VERTICES RED GEODESICA
LINEA DEL DESLINDE DEL DMT	PERIMETRO CONCESIONES	VERTICES REPLANTO
LIMITE DE SERVIDUMBRE TRANSITO	LÍMITE ZONA SERVIDIO PTO BILBAO (PROP.F.E.C. 46-78)	S.U./S.N.U. SUELO URBANO/IND URBANO
LIMITE DE SERVIDUMBRE PROTECCION	LIMITE CLASIFICACION URB. BILBAO	

VERTICES DE LA POLIGONAL DEL DESLINDE	VERTICES DE LA RIBERA DEL MAR
---------------------------------------	-------------------------------

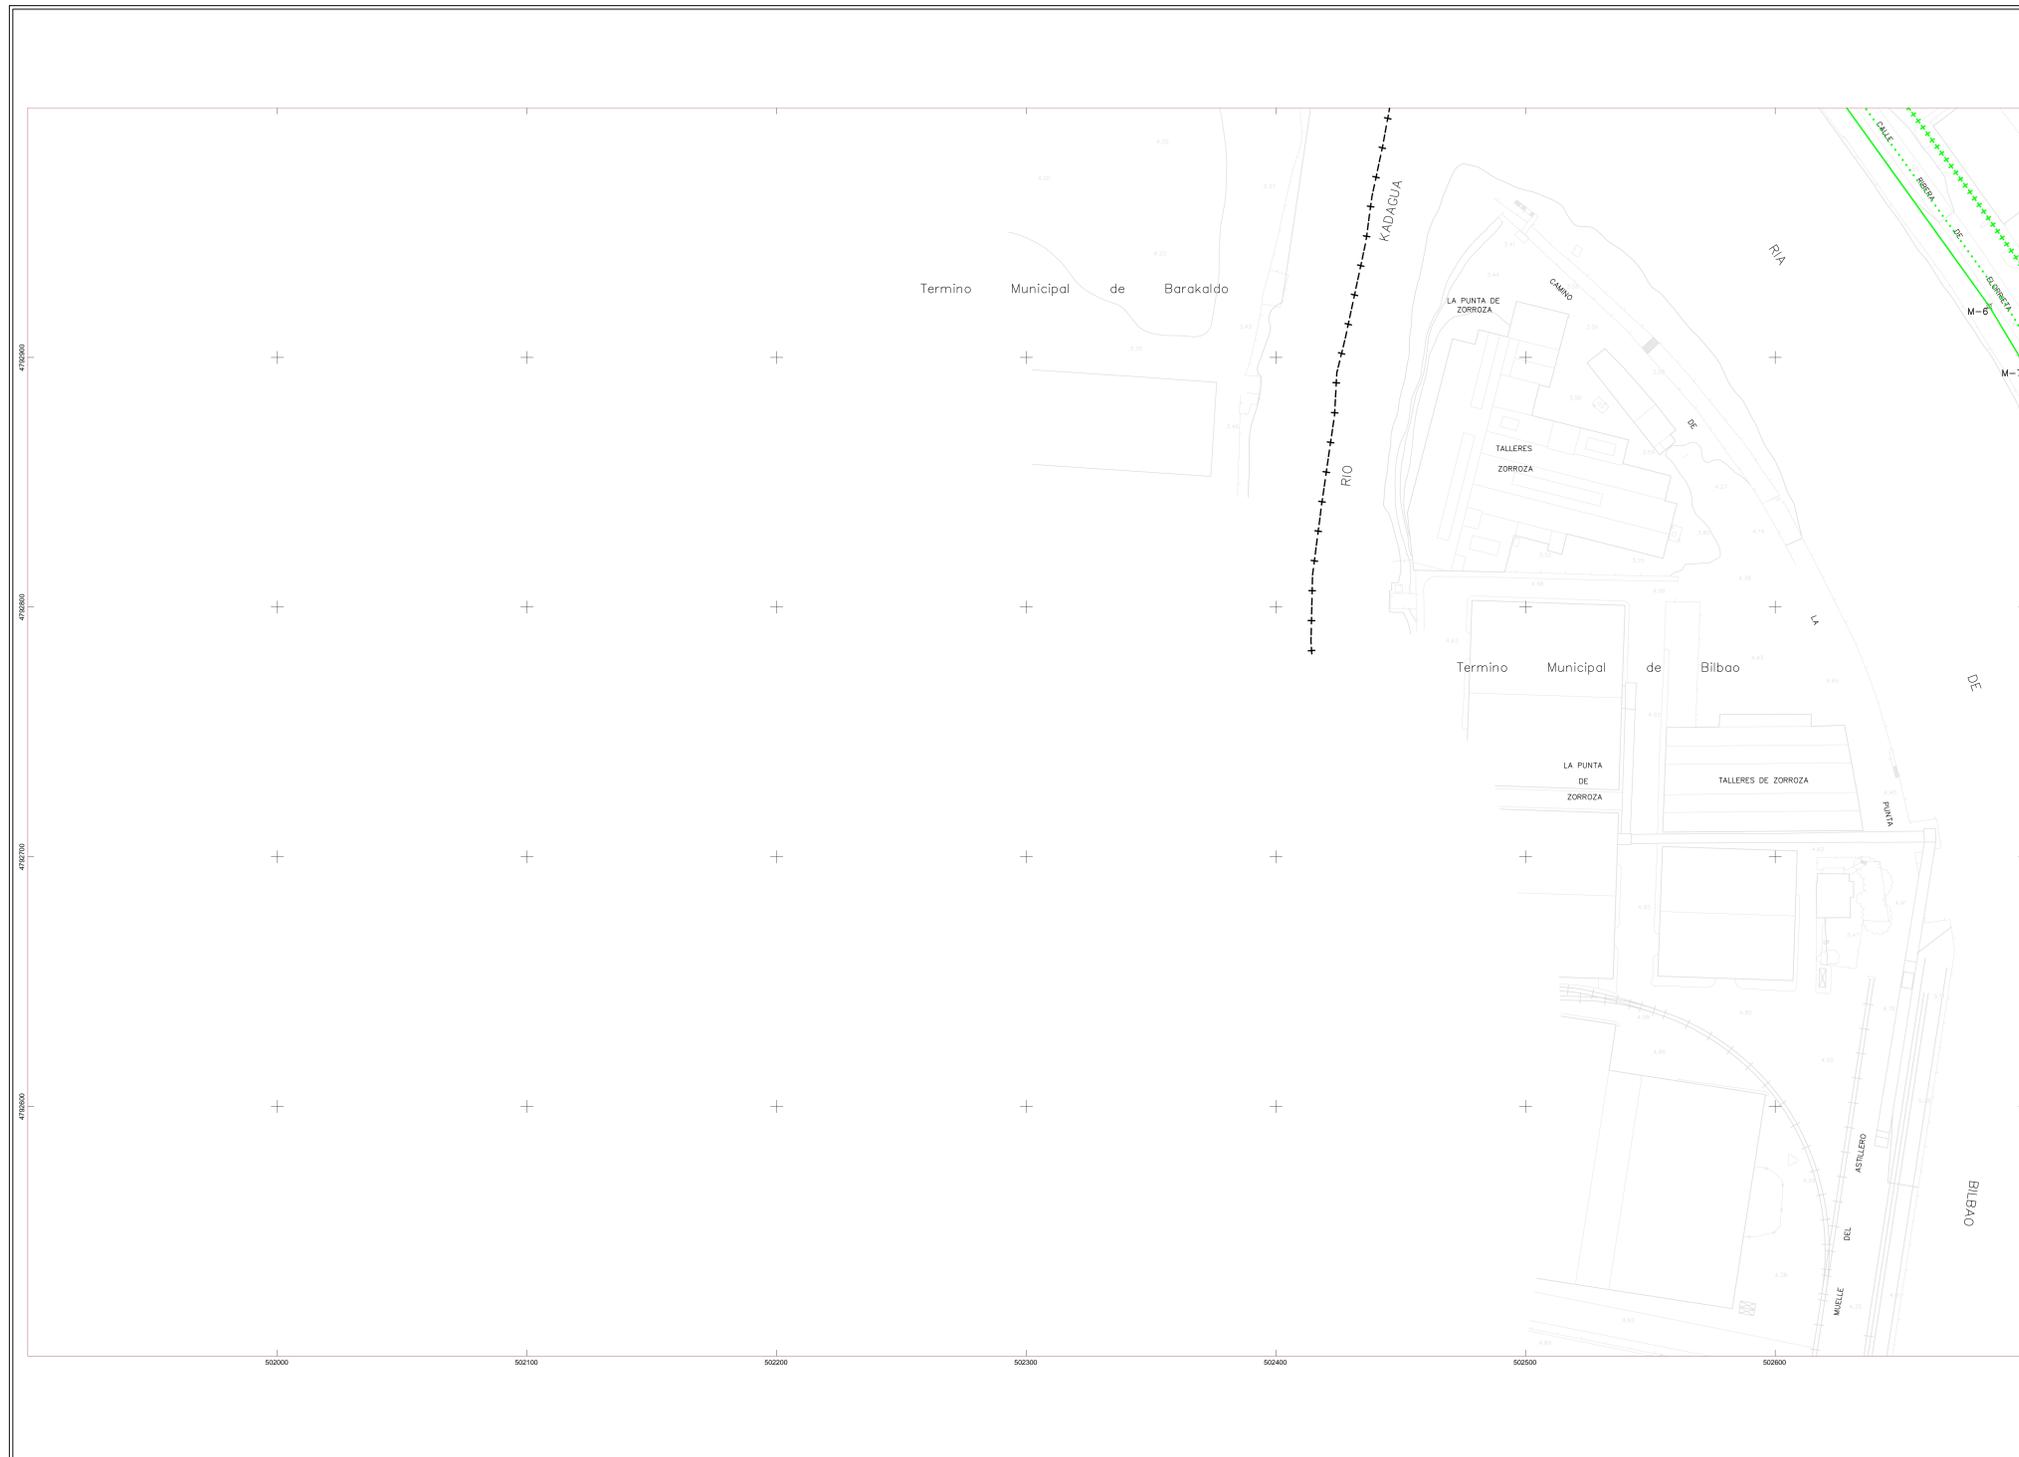

GOBIERNO DE ESPAÑA
MINISTERIO PARA LA TRANSICIÓN ECOLÓGICA Y EL RETO DEMOGRÁFICO

SECRETARÍA DE ESTADO DE MEDIO AMBIENTE  
 Dirección General de la Costa y el Mar

DEMARCACION DE COSTAS DEL PAIS VASCO (BIZKAIA)  
 DESLINDE DEL DOMINIO PUBLICO MARITIMO-TERRESTRE de la M.D. de la RÍA DEL NERVIÓN, desde el limite con el T.M. de ERANDIO hasta el puente del ayuntamiento, incluido el canal de Deusto

TT. MM. DE BILBAO

PLANO Nº <b>3</b>	HOJA Nº <b>39-19</b>	REFERENCIA <b>DL-104-BIZKAIA</b>	ESCALA 1 / 1.000	ESCALA GRAFICA 
3 de 18		PLANO	LINEA PROVISIONAL	

EXAMINADO Y CONFORME VºBº  
EL JEFE DE LA DEMARCACION

FECHA:  
Fdo.: Fernando Pérez Burgos


Febrero de 2022

<p><b>INFORMACION CARTOGRAFICA</b></p> <p>PROYECCION Y COORDENADAS (U.T.M. H300 31)          ALTITUDES REFERIDAS AL NIVEL DEL MAR EN ALCANTRE          CARTOGRAFIA BASE 1:1.000 DEL AÑO 1.988          ACTUALIZADO A PARTIR DE VUELO FOTOGRAMETRICO DEL AÑO 2.001          (S.I. COEF. MEDIANTE APROX. Y REESTRUCION)</p>	<p><b>GRAFICO DE DISTRIBUCION DE HOJAS</b></p> <table border="1" style="width: 100%; border-collapse: collapse; text-align: center;"> <tr> <td>38-19</td> <td>38-20</td> </tr> <tr> <td>39-19</td> <td>39-20</td> </tr> <tr> <td>40-19</td> <td>40-20</td> </tr> <tr> <td>41-19</td> <td>41-20</td> </tr> </table>	38-19	38-20	39-19	39-20	40-19	40-20	41-19	41-20
38-19	38-20								
39-19	39-20								
40-19	40-20								
41-19	41-20								

**SIGNOS CONVENCIONALES**

LINEA DE AGUA	LIMITE DE LA DPT	HITOS DEL DESLINDE
LINEA DE RIBERA DE MAR	LIMITE PARCELAS COLINDANTES	VERTICES RED GEODESICA
LINEA DEL DESLINDE DEL DMT	PERIMETRO CONCESIONES	VERTICES REPLANTO
LIMITE DE SERVIDUMBRE TRANSITO	LÍNEA ZONA SERVIDIO PTO BILBAO (MOP P.E.O. 46-18)	S.U./E.N.U. SUELO URBANO/IND URBANO
LIMITE DE SERVIDUMBRE PROTECCION	LIMITE CLASIFICACION URB. BILBAO	

VERTICES DE LA POLIGONAL DEL DESLINDE	VERTICES DE LA RIBERA DEL MAR
---------------------------------------	-------------------------------

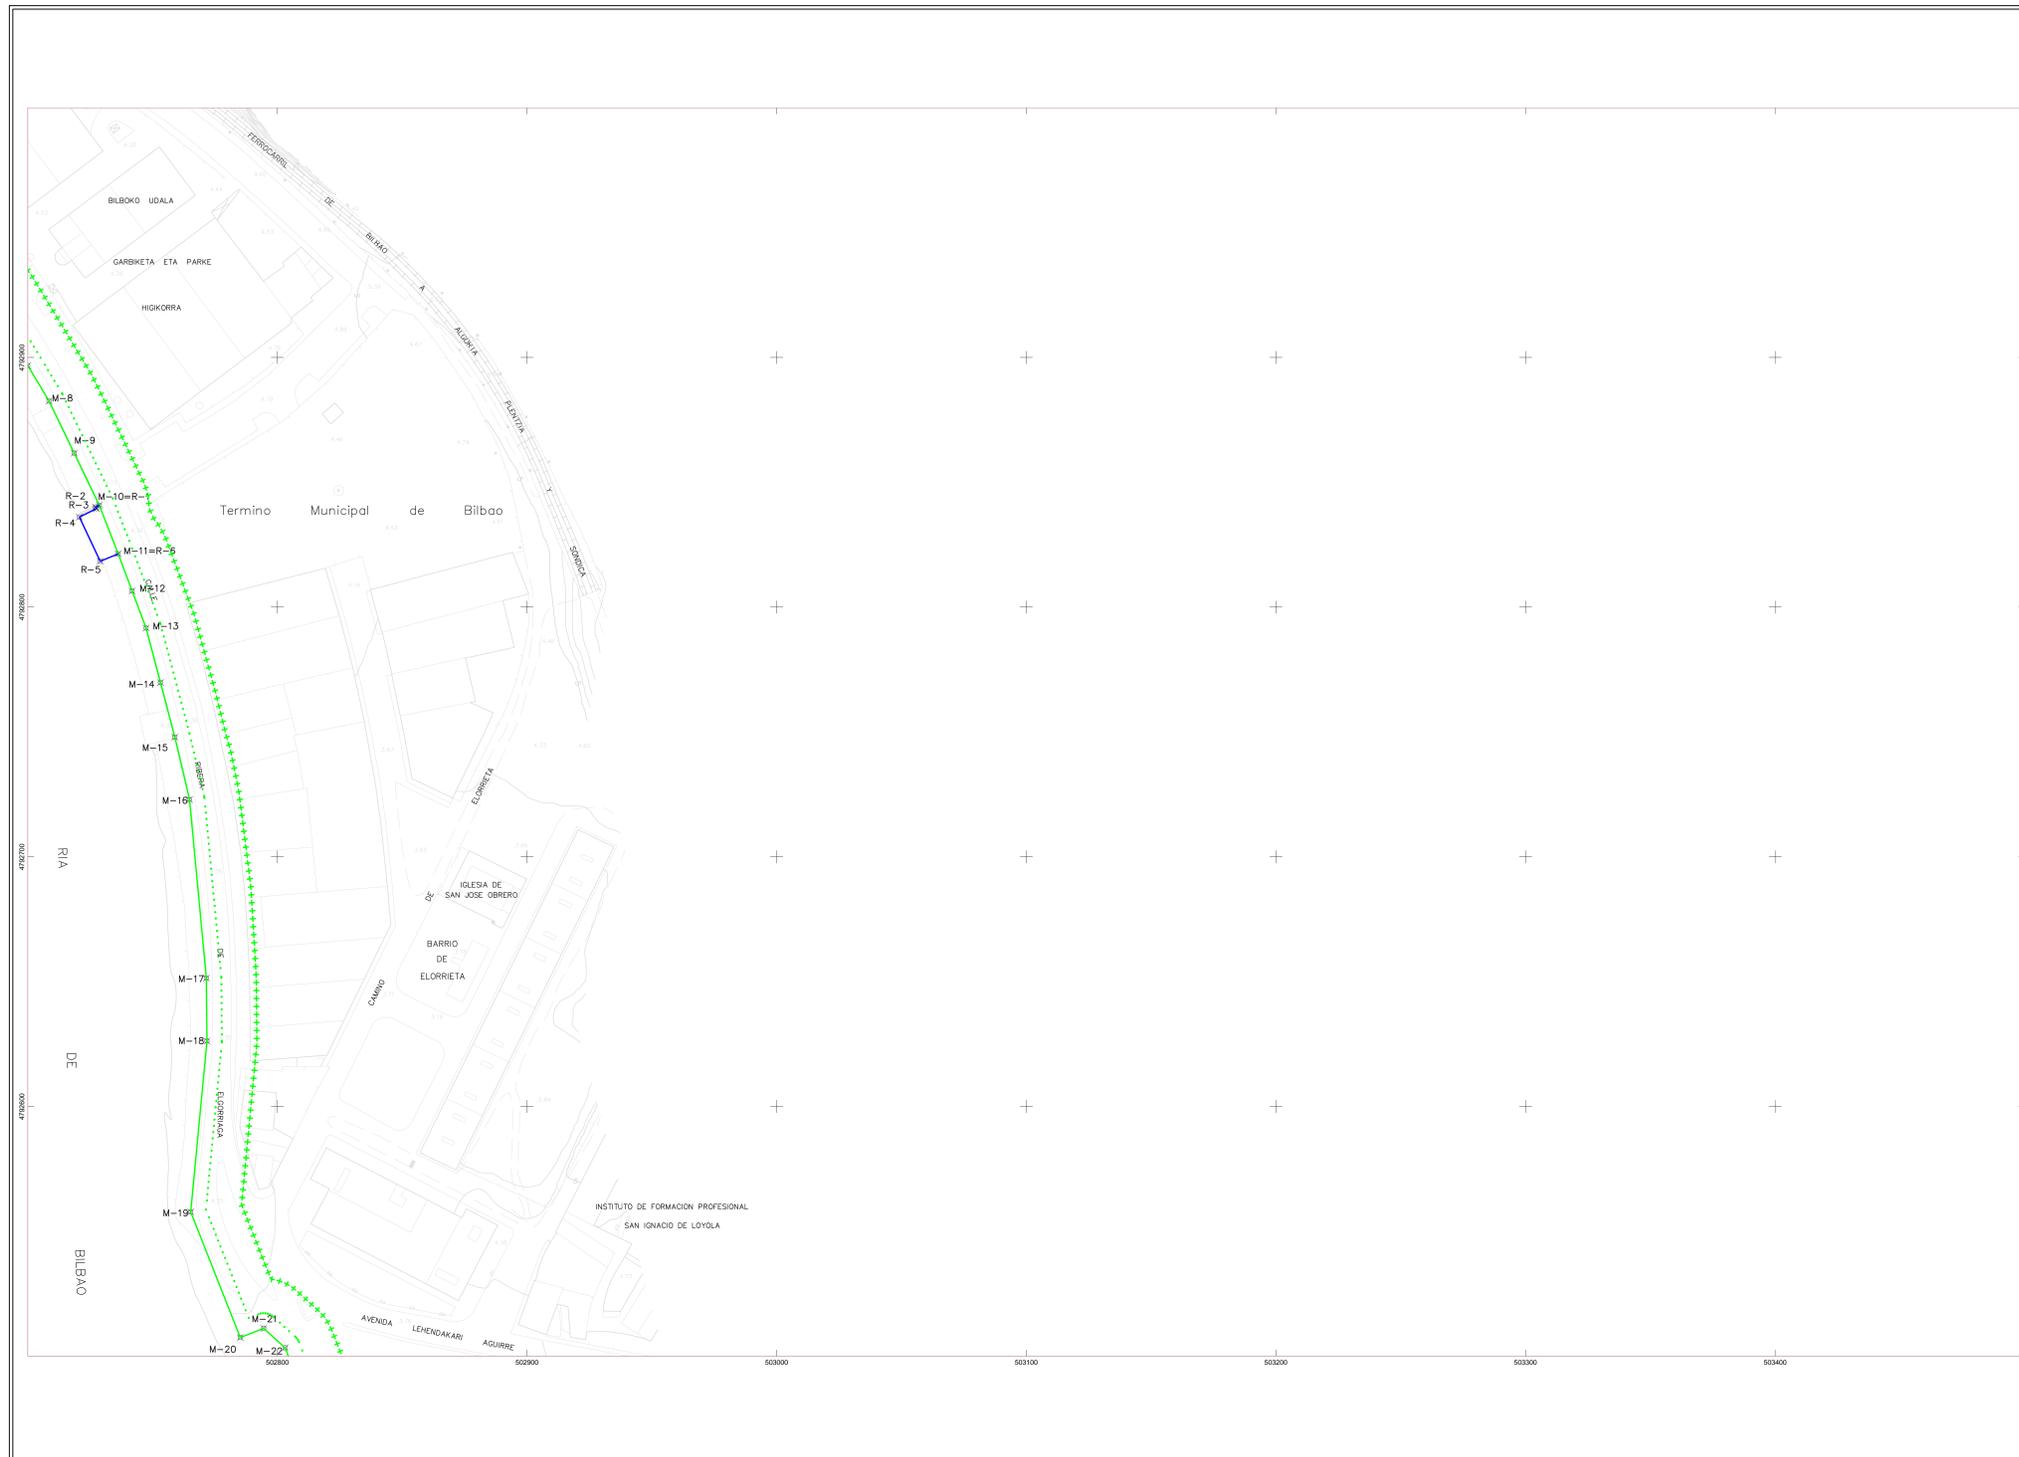

GOBIERNO DE ESPAÑA
MINISTERIO PARA LA TRANSICIÓN ECOLÓGICA Y EL RETO DEMOGRÁFICO

SECRETARIA DE ESTADO DE MEDIO AMBIENTE  
 Direccion General  
 de la Costa y el Mar

DEMARCAION DE COSTAS DEL PAIS VASCO (BIZKAIA)  
 DESLINDE DEL DOMINIO PUBLICO MARITIMO-TERRESTRE  
 de la M.D. de la RÍA DEL NERVIÓN, desde el limite  
 con el T.M. de ERANDIO hasta el puente del  
 ayuntamiento, incluido el canal de Deusto  
 TT. MM. DE BILBAO

PLANO Nº 4	HOJA Nº 39-20	REFERENCIA DL-104-BIZKAIA	ESCALA 1 / 1.000	ESCALA GRAFICA 
4 de 18		PLANO	LINEA PROVISIONAL	

EXAMINADO Y CONFORME VºBº  
EL JEFE DE LA DEMARCAION


FECHA:  
febrero de 2022 Fdo.: Fernando Pérez Burgos

<p><b>INFORMACION CARTOGRAFICA</b></p> <p>PROYECCION Y COORDENADAS (U.T.M. H30U 31)          ALTITUDES REFERIDAS AL NIVEL DEL MAR EN ALCANTRE          CARTOGRAFIA BASE 1:100 DEL AÑO 1.988          ACTUALIZADO A PARTIR VUELO FOTOGRAFICO DEL AÑO 2.001          S.I.U. COORDINADO MEDIANTE LAYOUT Y REESTRUCTURACION</p>	<p><b>GRAFICO DE DISTRIBUCION DE HOJAS</b></p> <table border="1" style="width: 100%; border-collapse: collapse; text-align: center;"> <tr> <td>38-19</td> <td>38-20</td> </tr> <tr> <td>39-19</td> <td>39-20</td> </tr> <tr> <td>40-19</td> <td>40-20</td> </tr> <tr> <td>41-19</td> <td>41-20</td> </tr> </table>	38-19	38-20	39-19	39-20	40-19	40-20	41-19	41-20
38-19	38-20								
39-19	39-20								
40-19	40-20								
41-19	41-20								

**SIGNOS CONVENCIONALES**

LINEA DE AGUA	LIMITE DE LA DMIT	HITOS DEL DESLINDE
LINEA DE RIBERA DE MAR	LIMITE PARCELAS COLINDANTES	VERTICES RED GEODESICA
LINEA DEL DESLINDE DEL DMIT	PERIMETRO CONCESIONES	VERTICES REPLANTO
LIMITE DE SERVIDUMBRE TRANSITO	LÍNEA ZONA SERVIDIO PTO. BILBAO (PROP. P.E.O. 46.78)	S.I.U./S.U. SUELO URBANO/NO URBANO
LIMITE DE SERVIDUMBRE PROTECCION	LIMITE CLASIFICACION URB. BILBAO	

VERTICES DE LA POLIGONAL DEL DESLINDE	VERTICES DE LA RIBERA DEL MAR
XX	XX

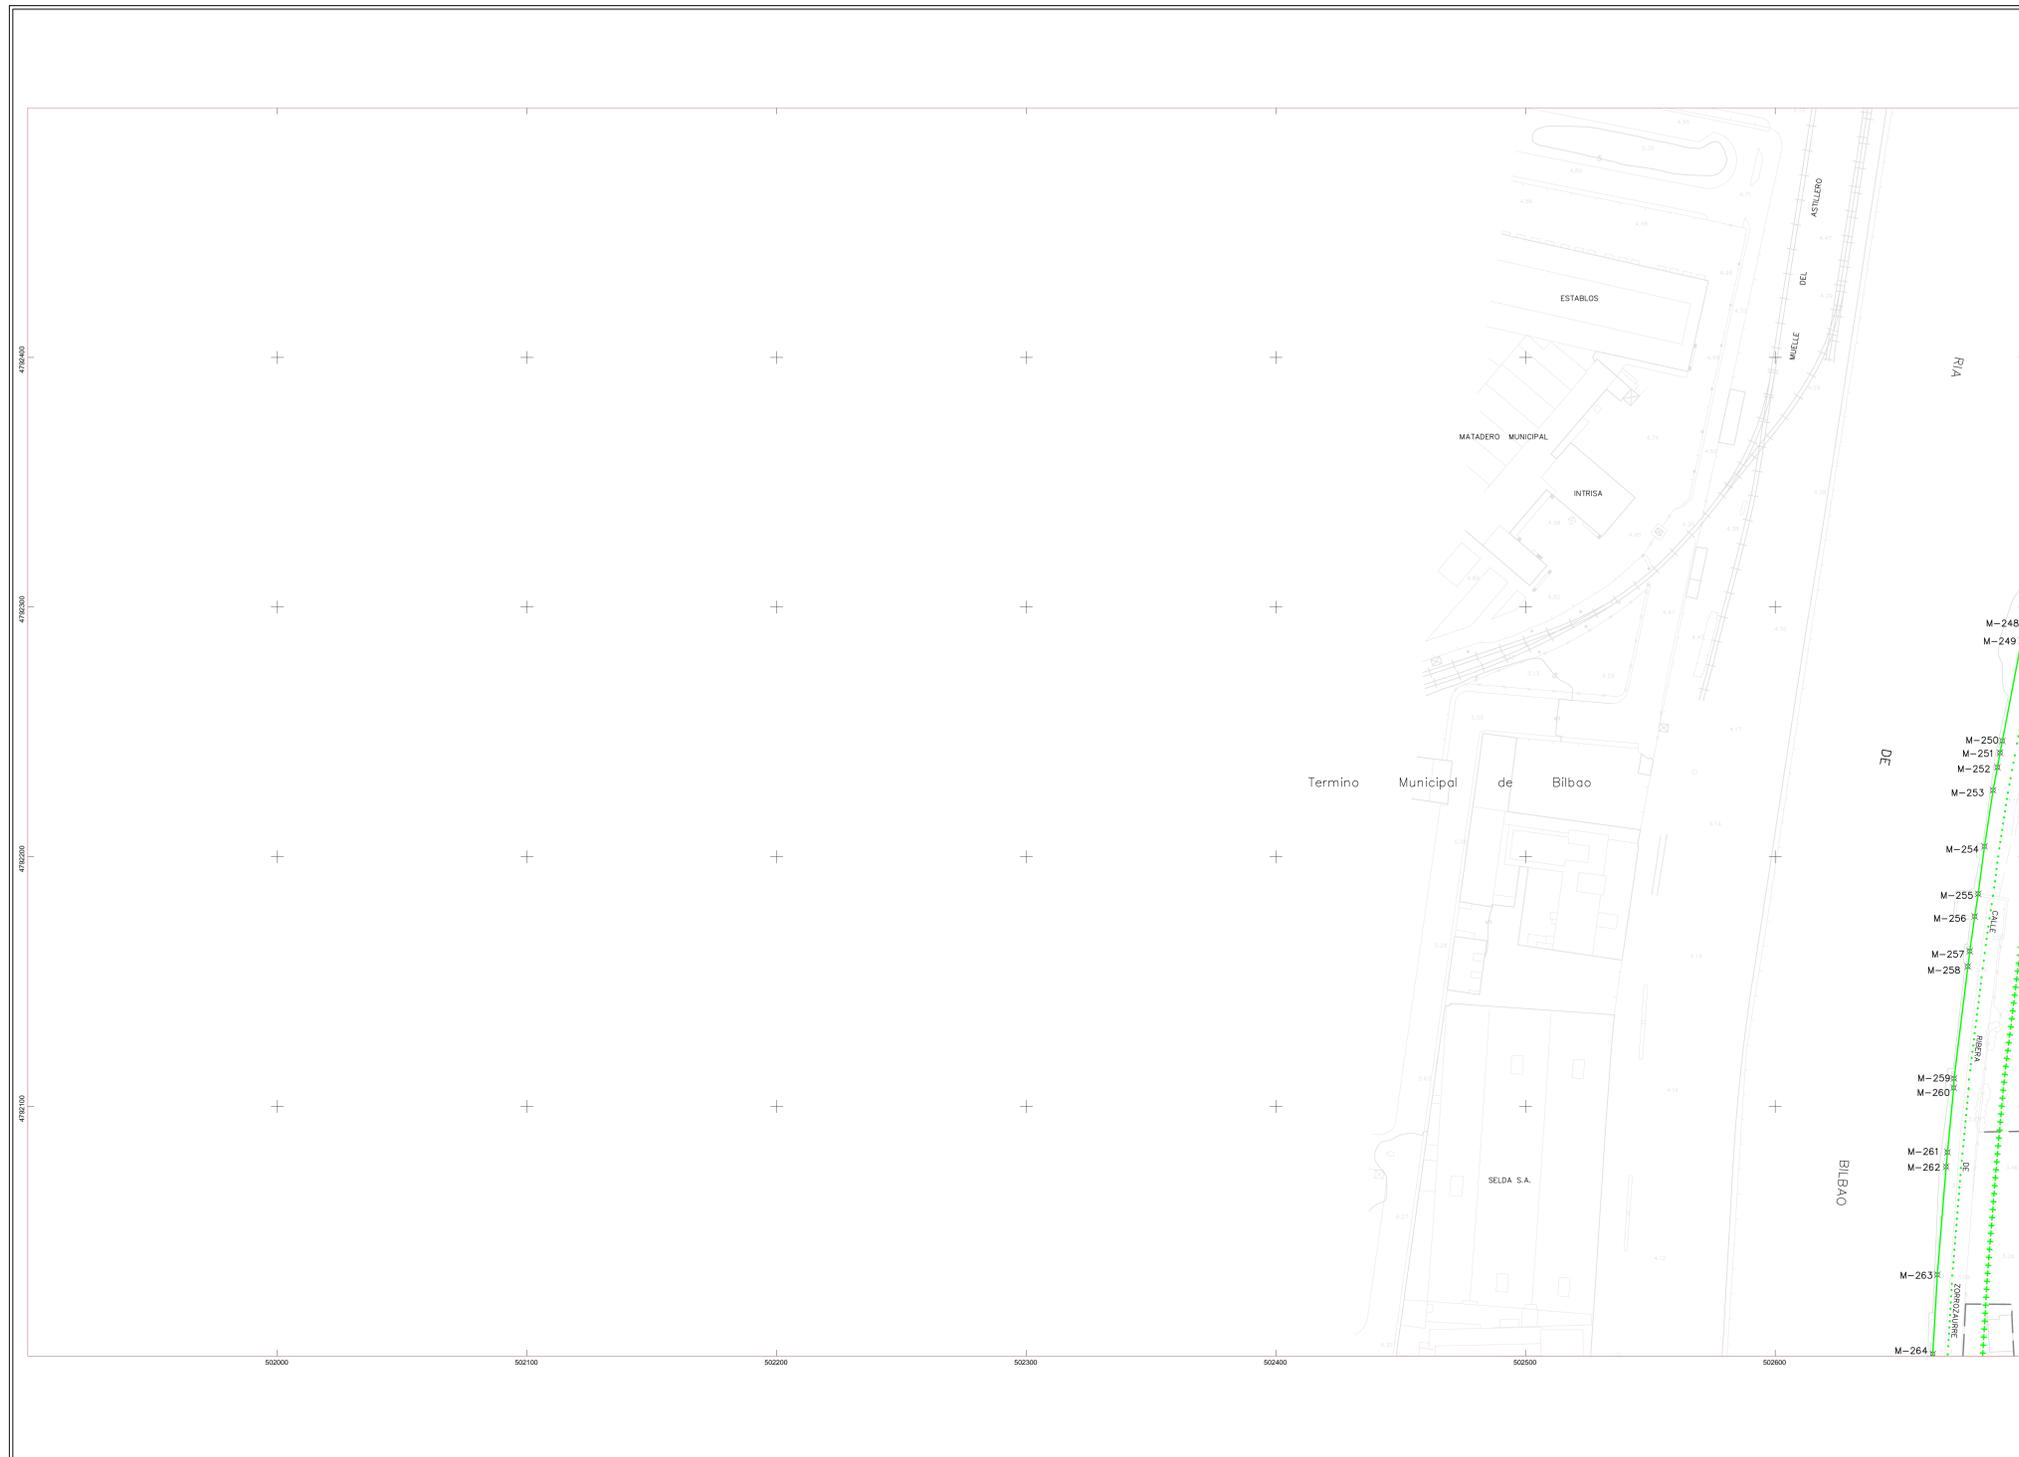

SECRETARIA DE ESTADO DE MEDIO AMBIENTE  
 Direccion General de la Costa y el Mar  
**DEMARCAION DE COSTAS DEL PAIS VASCO (BIZKAIA)**  
 DESLINDE DEL DOMINIO PUBLICO MARITIMO-TERRESTRE de la M.D. de la RÍA DEL NERVIÓN, desde el limite con el T.M. de ERANDIO hasta el puente del ayuntamiento, incluido el canal de Deusto  
 TT. MM. DE BILBAO

PLANO Nº	HOJA Nº	REFERENCIA	ESCALA	ESCALA GRAFICA
5	40-19	DL-104-BIZKAIA	1 / 1.000	
5 de 18		PLANO	LINEA PROVISIONAL	


EXAMINADO Y CONFORME VºBº EL JEFE DE LA DEMARCAION  
 FECHA: febrero de 2022  
 Fdo.: Fernando Pérez Burgos

<b>INFORMACION CARTOGRAFICA</b> PROYECCION Y COORDENADAS (U.T.M. H30E 31) ALTITUDES REFERIDAS AL NIVEL DEL MAR EN ALCANTRE CARTOGRAFIA BASE 1:1.000 DEL AÑO 1.988 ACTUALIZADO A PARTIR DE VUELO FOTOGRAMETRICO DEL AÑO 2.001 S.I.U. COORDINADO MEDIANTE LEY 1/2001 Y REESTRUCTURACION	<b>GRAFICO DE DISTRIBUCION DE HOJAS</b>	
	38-19	38-20
	39-19	39-20
	40-19	40-20
	41-19	41-20

**SIGNOS CONVENCIONALES**

LINEA DE AGUA	LIMITE DE LA DMT	HITOS DEL DESLINDE
LINEA DE RIBERA DE MAR	LIMITE PARCELAS COLINDANTES	VERTICES RED GEODESICA
LINEA DEL DESLINDE DEL DMT	PERIMETRO CONCESIONES	VERTICES REPLANTO
LIMITE DE SERVICIEMBRE TRANSITO	LITE ZONA SERVICIO PTO BILBAO (MOP.F.E.C. 46-18)	S.I.U./E.N.U. SUELO URBANO/IND URBANO
LIMITE DE SERVICIEMBRE PROTECCION	LIMITE CLASIFICACION URB. BILBAO	

VERTICES DE LA POLIGONAL DEL DESLINDE  
 VERTICES DE LA RIBERA DEL MAR

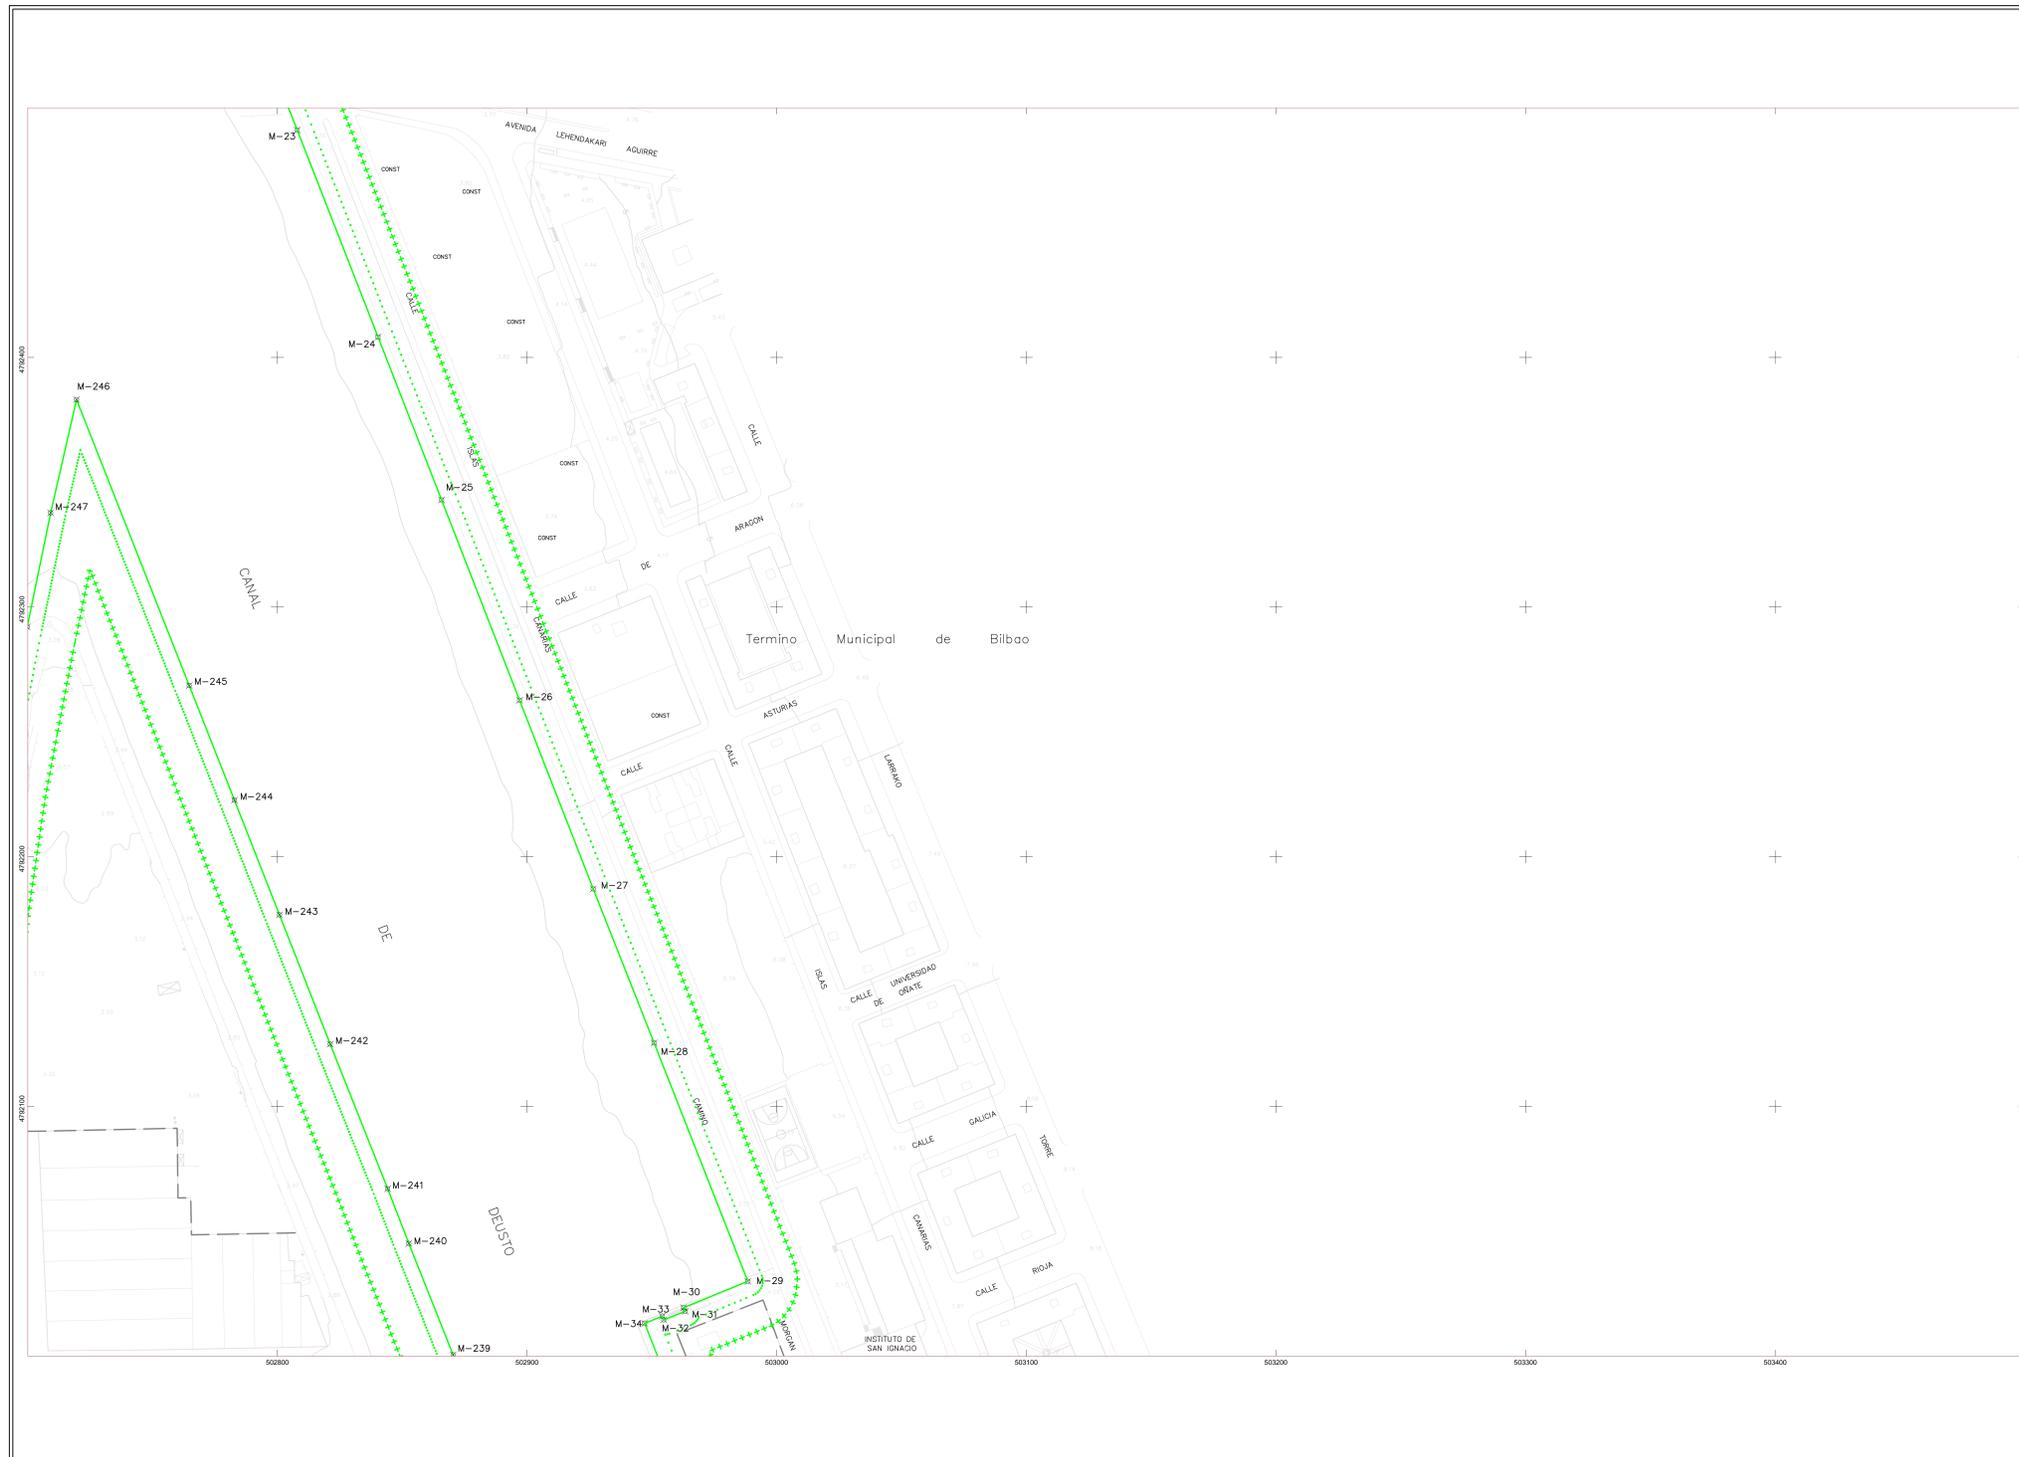

GOBIERNO DE ESPAÑA
MINISTERIO PARA LA TRANSICIÓN ECOLÓGICA Y EL RETO DEMOGRÁFICO

SECRETARIA DE ESTADO DE MEDIO AMBIENTE  
 Direccion General  
 de la Costa y el Mar

DEMARCAION DE COSTAS DEL PAIS VASCO (BIZKAIA)  
 DESLINDE DEL DOMINIO PUBLICO MARITIMO-TERRESTRE  
 de la M.D. de la RÍA DEL NERVIÓN, desde el limite  
 con el T.M. de ERANDIO hasta el puente del  
 ayuntamiento, incluido el canal de Deusto  
 TT. MM. DE BILBAO

PLANO Nº 6	HOJA Nº 40-20	REFERENCIA DL-104-BIZKAIA	ESCALA 1 / 1.000	ESCALA GRAFICA 
6 de 18		PLANO	LINEA PROVISIONAL	

EXAMINADO Y CONFORME VºBº  
EL JEFE DE LA DEMARCAION


FECHA:  
febrero de 2022 Fdo.: Fernando Pérez Burgos

INFORMACION CARTOGRAFICA	GRAFICO DE DISTRIBUCION DE HOJAS								
PROYECCION Y COORDENADAS U.T.M. H300 31 ALTITUDES REFERIDAS AL NIVEL DEL MAR EN ALCANTRE CARTOGRAFIA BASE 1:100.000 DEL AÑO 1.988 ACTUALIZADO A PARTIR DEL VUELO FOTOGRAFICO DEL AÑO 2.001 S.I.U. COORDINADO MEDIANTE LEY 1/1987	<table border="1" style="margin: auto; border-collapse: collapse;"> <tr> <td style="padding: 2px;">38-19</td> <td style="padding: 2px;">38-20</td> </tr> <tr> <td style="padding: 2px;">39-19</td> <td style="padding: 2px;">39-20</td> </tr> <tr> <td style="padding: 2px;">40-19</td> <td style="padding: 2px;">40-20</td> </tr> <tr> <td style="padding: 2px;">41-19</td> <td style="padding: 2px;">41-20</td> </tr> </table>	38-19	38-20	39-19	39-20	40-19	40-20	41-19	41-20
38-19	38-20								
39-19	39-20								
40-19	40-20								
41-19	41-20								

SIGNOS CONVENCIONALES

LINEA DE AGUA	LIMITE DE LA DIT	HITOS DEL DESLINDE
LINEA DE RIBERA DE MAR	LIMITE PARCELAS COLINDANTES	VERTICES RED GEODESICA
LINEA DEL DESLINDE DEL DMIT	PERIMETRO CONCESIONES	VERTICES REPLANTO
LIMITE DE SERVIDUMBRE TRANSITO	LÍMITE ZONA SERVIDIO PTO. BILBAO (PROP. P.D. 46/85)	S.I.U./S.U. SUELO URBANO/NO URBANO
LIMITE DE SERVIDUMBRE PROTECCION	LIMITE CLASIFICACION URB. BILBAO	

VERTICES DE LA POLIGONAL DEL DESLINDE	VERTICES DE LA RIBERA DEL MAR
---------------------------------------	-------------------------------

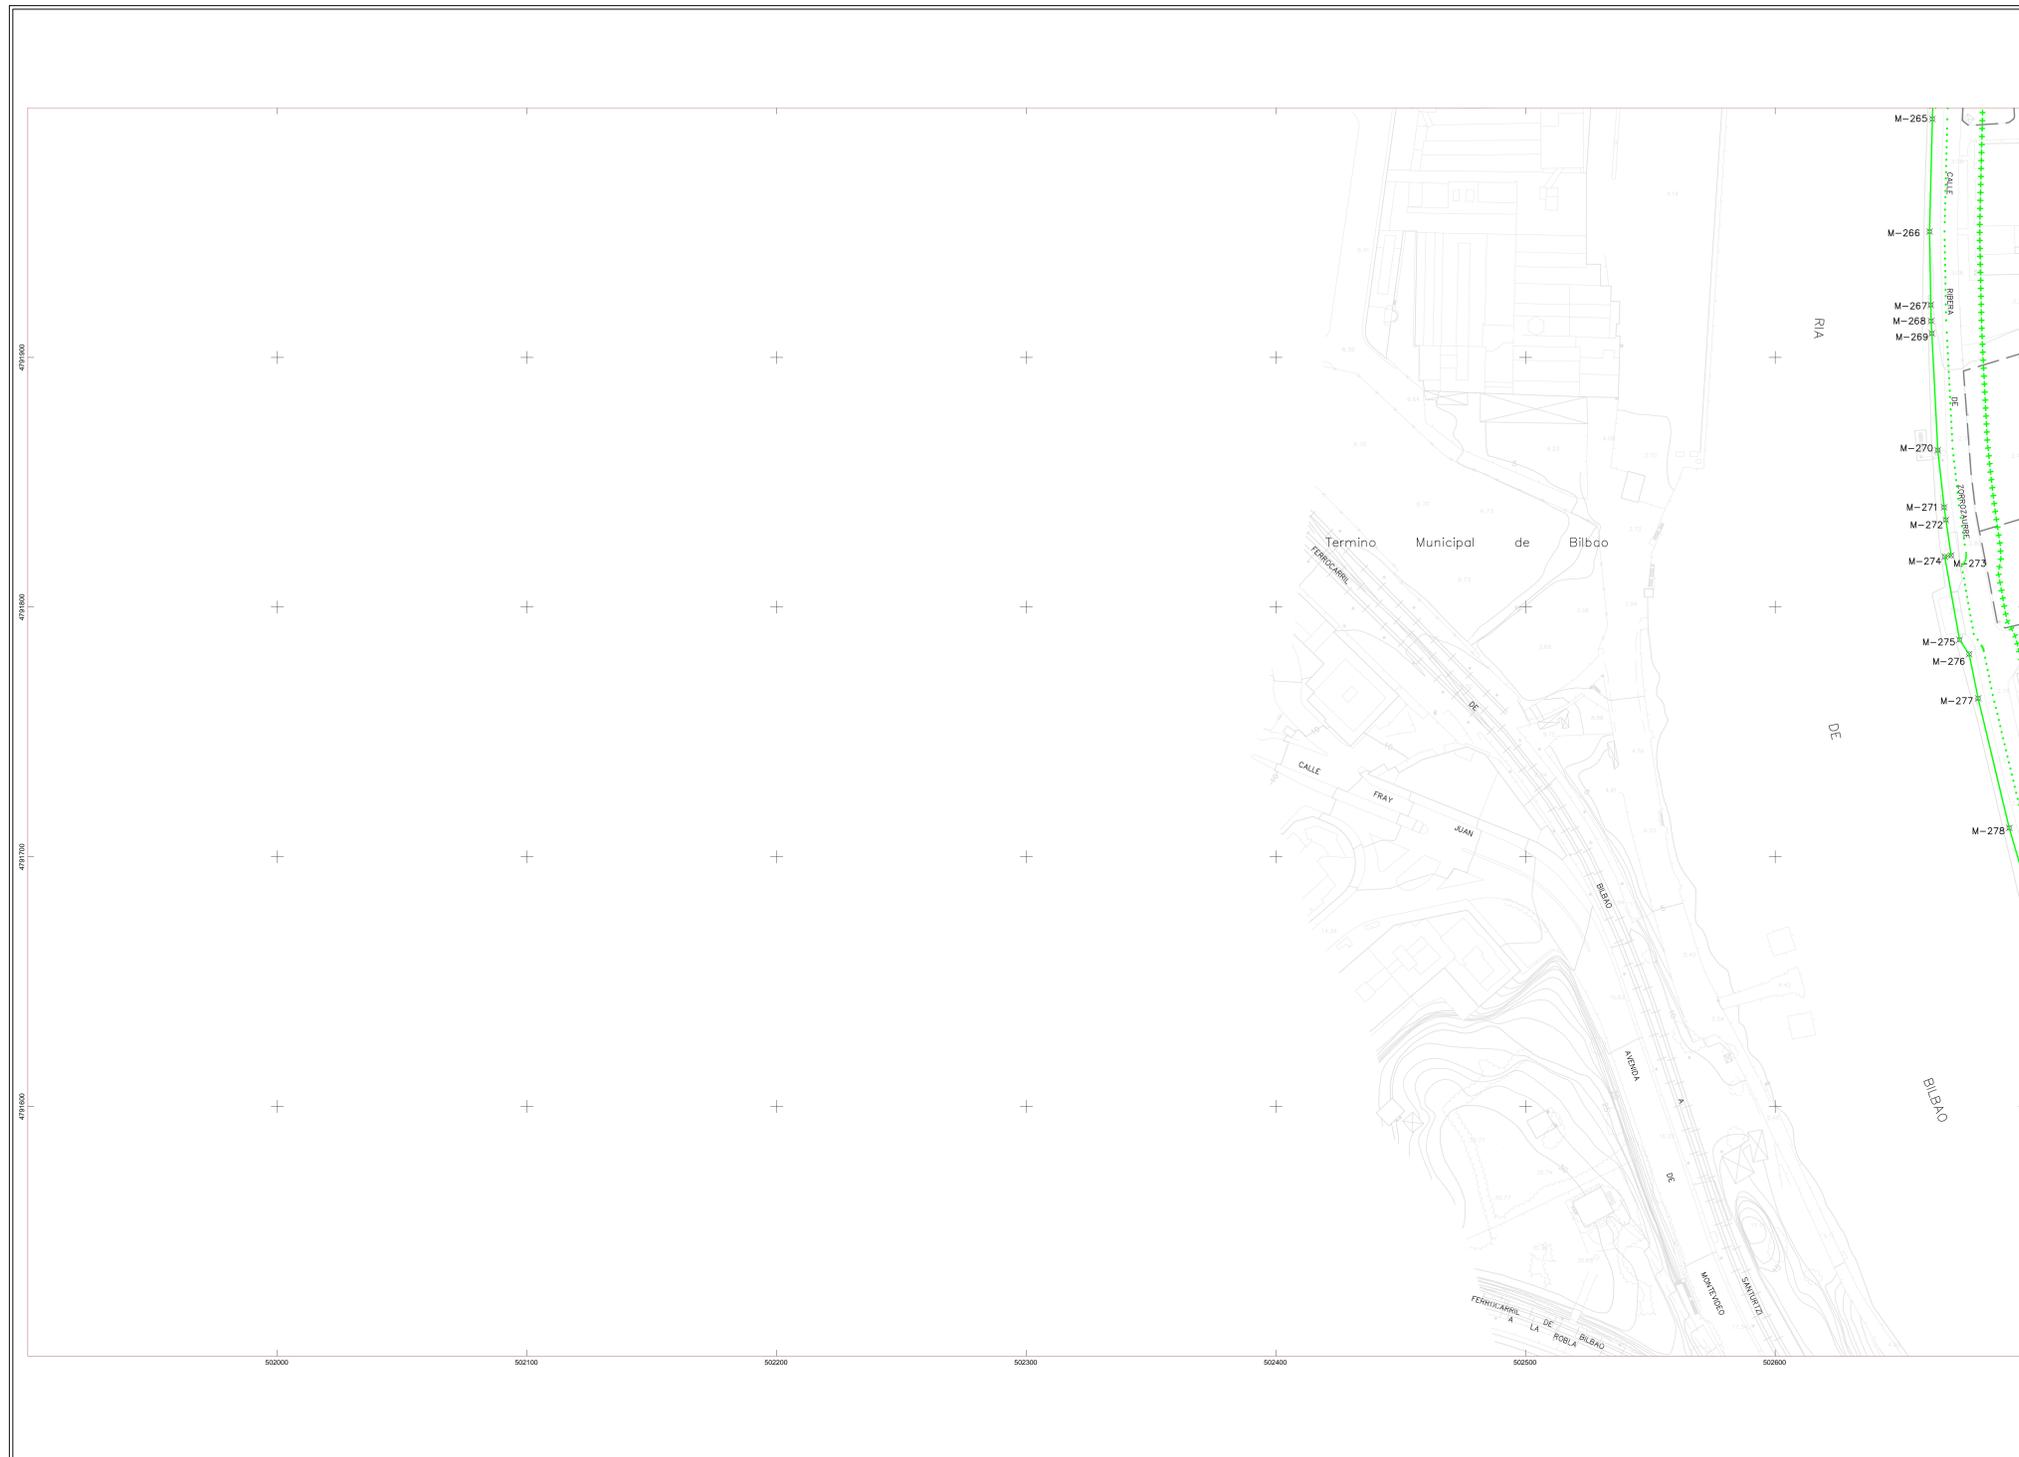

SECRETARÍA DE ESTADO DE MEDIO AMBIENTE  
 Dirección General de la Costa y el Mar  
**DEMARCAción DE COSTAS DEL PAIS VASCO (BIZKAIA)**  
 DESLINDE DEL DOMINIO PÚBLICO MARÍTIMO-TERRESTRE de la M.D. de la RÍA DEL NERVIÓN, desde el límite con el T.M. de ERANDIO hasta el puente del ayuntamiento, incluido el canal de Deusto  
 TT. MM. DE BILBAO


PLANO Nº	HOJA Nº	REFERENCIA	ESCALA	ESCALA GRÁFICA
7	41-19	DL-104-BIZKAIA	1 / 1.000	
7 de 18		PLANO	LÍNEA PROVISIONAL	

EXAMINADO Y CONFORME VºBº EL JEFE DE LA DEMARCAción  
 FECHA:  
 febrero de 2022 Fdo.: Fernando Pérez Burgos

INFORMACIÓN CARTOGRAFICA PROYECCION Y COORDENADAS U.T.M. - H300 31 ALTITUDES REFERIDAS AL NIVEL DEL MAR EN ALCANTAR CARTOGRAFIA BASE 1:1.000 DEL AÑO 1.988 ACTUALIZADO A PARTIR DE VUELO FOTOGRAFICO DEL AÑO 2.001 S.I.U. COORDINADO MEDIANTE APOYO Y REESTRUCTURACION	GRÁFICO DE DISTRIBUCIÓN DE HOJAS	
	38-19	38-20
	39-19	39-20
	40-19	40-20
	41-19	41-20

SIGNOS CONVENCIONALES		
	LÍNEA DE AGUA	
	LÍNEA DE RIBERA DE MAR	
	LÍNEA DEL DESLINDE DEL D.M.T.	
	LÍMITE DE SERVIDUMBRE TRANSITO	
	LÍMITE DE SERVIDUMBRE PROTECCION	
	LÍMITE DE LA D.M.T.	
	LÍMITE PARCELAS COLINDANTES	
	PERIMETRO CONCESIONES	
	LÍMITE ZONA SERVIDUMBRE PTO. BILBAO (M.D. P.D.C. 46-18)	
	LÍMITE CLASIFICACION URB. BILBAO	
	VERTICES DEL DESLINDE	
	VERTICES RED GEODÉSICA	
	VERTICES REPLANTO	
	S.I.U./E.U./S. SUELO URBANO/IND. URBANO	

VERTICES DE LA POLIGONAL DEL DESLINDE	VERTICES DE LA RIBERA DEL MAR
---------------------------------------	-------------------------------

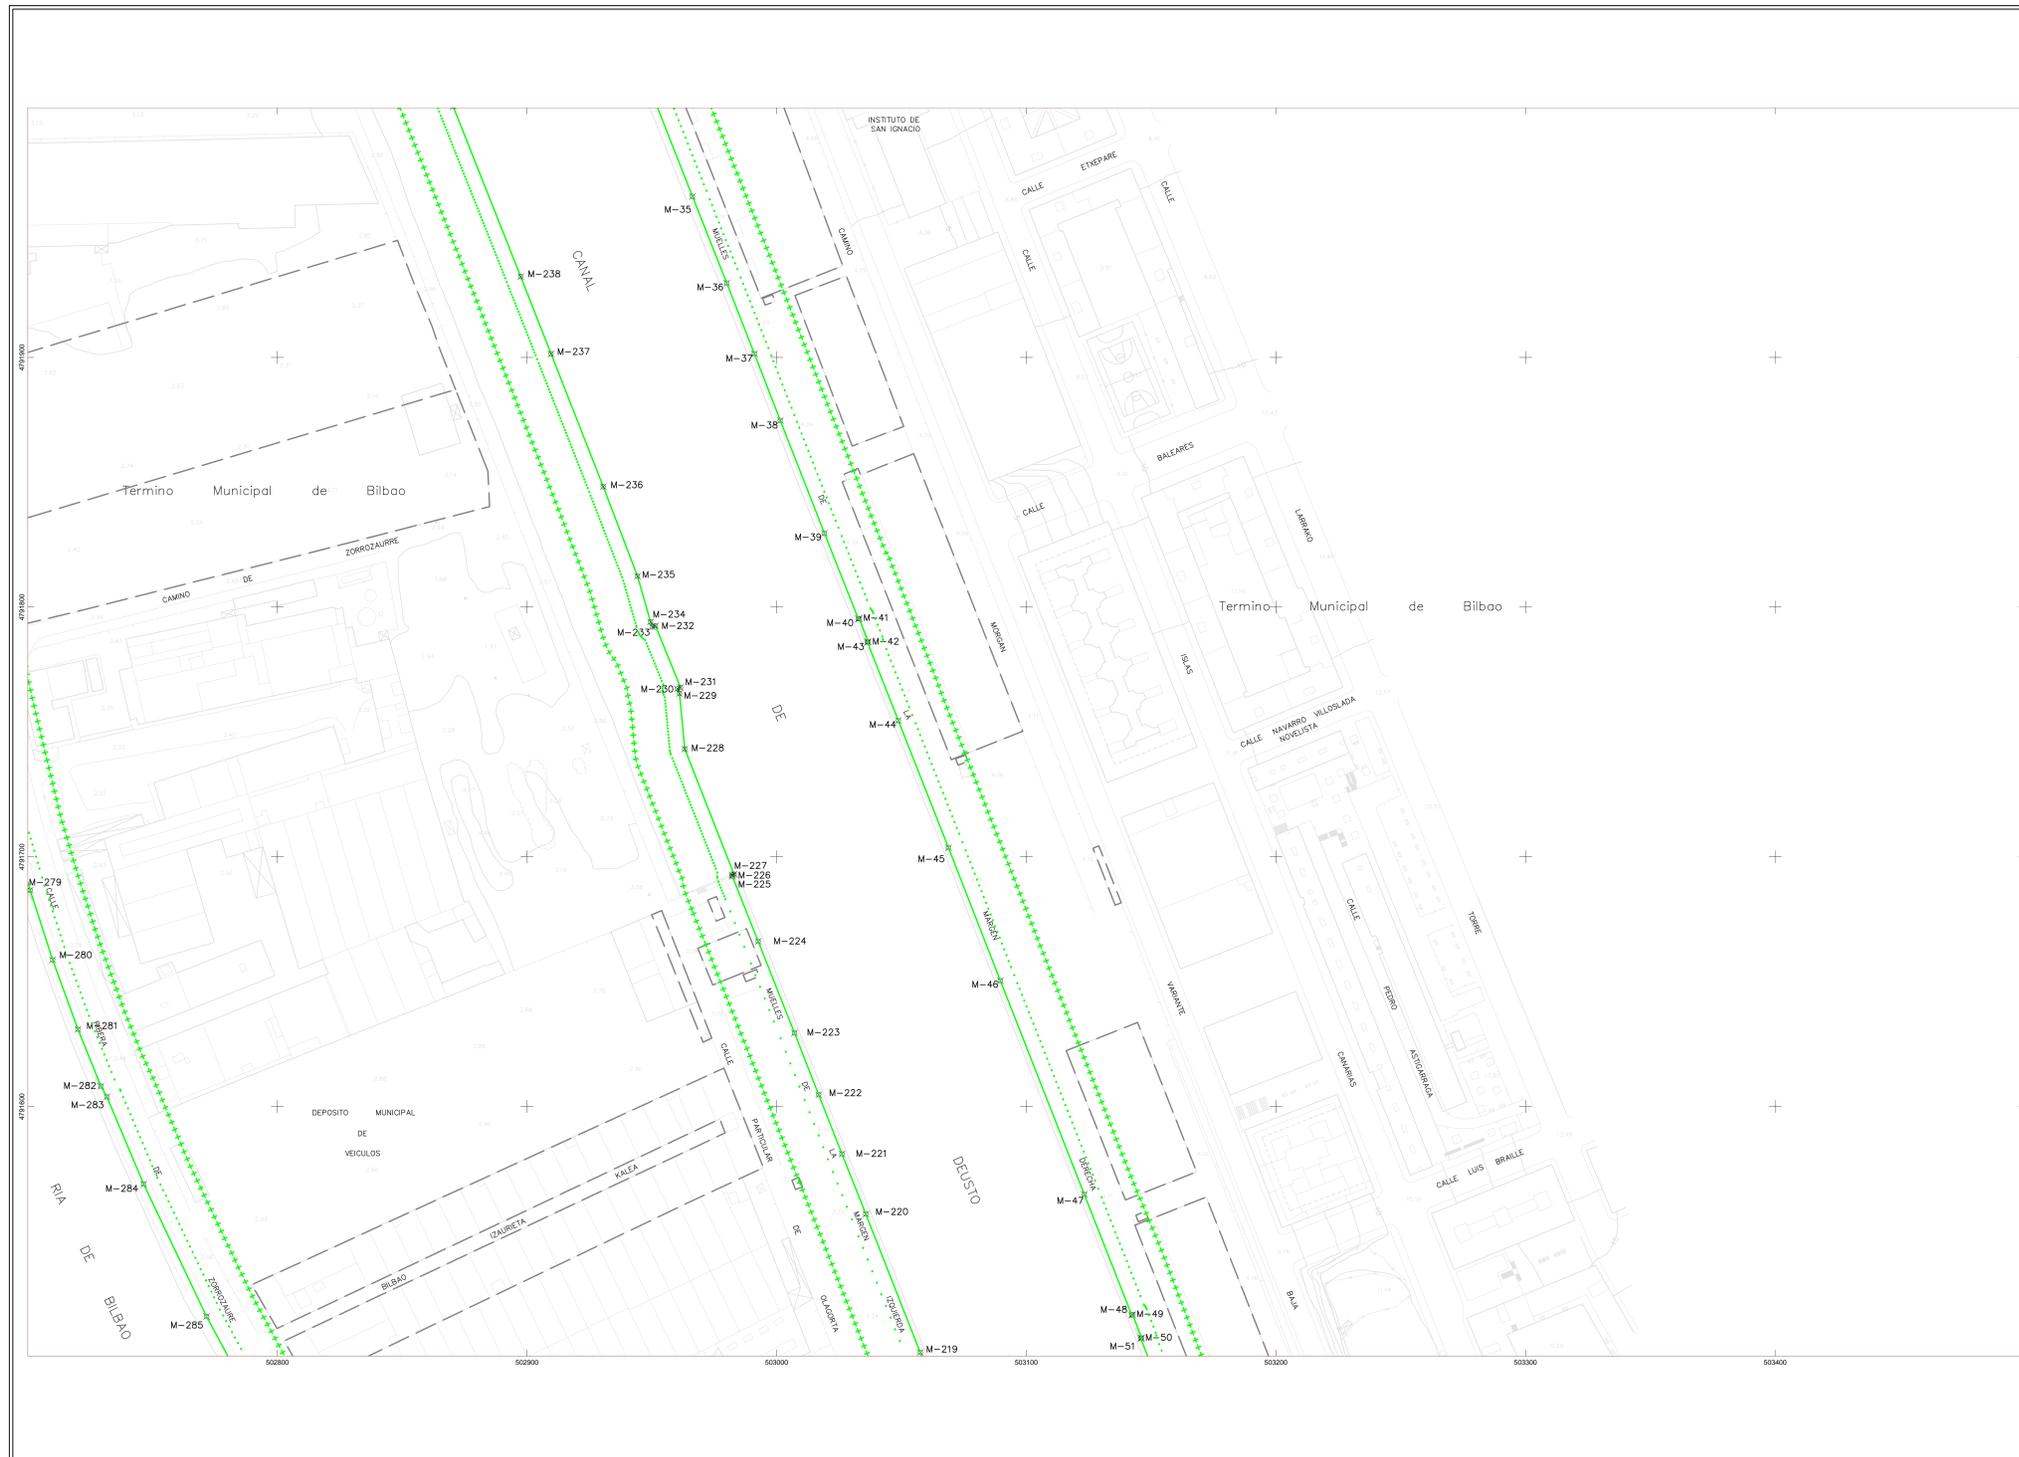

GOBIERNO DE ESPAÑA
MINISTERIO PARA LA TRANSICIÓN ECOLÓGICA Y EL RETO DEMOGRÁFICO

SECRETARIA DE ESTADO DE MEDIO AMBIENTE  
 Direccion General  
 de la Costa y el Mar

DEMARCAION DE COSTAS DEL PAIS VASCO (BIZKAIA)  
 DESLINDE DEL DOMINIO PUBLICO MARITIMO-TERRESTRE  
 de la M.D. de la RÍA DEL NERVIÓN, desde el limite  
 con el T.M. de ERANDIO hasta el puente del  
 ayuntamiento, incluido el canal de Deusto  
 TT. MM. DE BILBAO

PLANO Nº <b>8</b>	HOJA Nº <b>41-20</b>	REFERENCIA DL-104-BIZKAIA	ESCALA 1 / 1.000	ESCALA GRAFICA 
8 de 18		PLANO	LINEA PROVISIONAL	

EXAMINADO Y CONFORME VºBº  
EL JEFE DE LA DEMARCAION

FECHA:  
febrero de 2022 Fdo.: Fernando Pérez Burgos

<p><b>INFORMACION CARTOGRAFICA</b></p> <p>PROYECCION Y COORDENADAS U.T.M. - H300 31          ALTITUDES REFERIDAS AL NIVEL DEL MAR EN ALCANTAR          CARTOGRAFIA BASE 1:1.000 DEL AÑO 1.988          ACTUALIZADO A PARTIR DE VUELO FOTOGRAFICO DEL AÑO 2.001          S.I.U. COORDINADO MEDIANTE LEY 10/2010</p>	<p><b>GRAFICO DE DISTRIBUCION DE HOJAS</b></p> <table border="1" style="width: 100%; text-align: center;"> <tr> <td>38-19</td> <td>38-20</td> </tr> <tr> <td>39-19</td> <td>39-20</td> </tr> <tr> <td>40-19</td> <td>40-20</td> </tr> <tr> <td>41-19</td> <td>41-20</td> </tr> </table>	38-19	38-20	39-19	39-20	40-19	40-20	41-19	41-20
38-19	38-20								
39-19	39-20								
40-19	40-20								
41-19	41-20								

**SIGNOS CONVENCIONALES**

LINEA DE AGUA	LIMITE DE LA DUT	HITOS DEL DESLINDE
LINEA DE RIBERA DE MAR	LIMITE PARCELAS COLINDANTES	VERTICES RED GEODESICA
LINEA DEL DESLINDE DEL D.M.T.	PERIMETRO CONCESIONES	VERTICES REPLANTO
LIMITE DE SERVIDUMBRE DEL D.M.T.	LÍMITE ZONA SERVIDUMBRE PTO. BILBAO (PROP. P.D.C. 46-18)	S.I.U./E.N.U. SUELO URBANO/IND. URBANO
LIMITE DE SERVIDUMBRE PROTECCION	LIMITE CLASIFICACION URB. BILBAO	

VERTICES DE LA POLIGONAL DEL DESLINDE	VERTICES DE LA RIBERA DEL MAR
---------------------------------------	-------------------------------

SECRETARIA DE ESTADO DE MEDIO AMBIENTE  
 Dirección General de la Costa y el Mar  
**DEMARCACION DE COSTAS DEL PAIS VASCO (BIZKAIA)**  
 DESLINDE DEL DOMINIO PUBLICO MARITIMO-TERRESTRE de la M.D. de la RÍA DEL NERVIÓN, desde el limite con el T.M. de ERANDIO hasta el puente del ayuntamiento, incluido el canal de Deusto  
 TT. MM. DE BILBAO


PLANO Nº	HOJA Nº	REFERENCIA	ESCALA	ESCALA GRAFICA
9	42-20	DL-104-BIZKAIA	1 / 1.000	
9 de 18		PLANO	LINEA PROVISIONAL	


EXAMINADO Y CONFORME VºBº EL JEFE DE LA DEMARACION  
 FECHA: febrero de 2022  
 Fdo.: Fernando Pérez Burgos

INFORMACION CARTOGRAFICA	GRAFICO DE DISTRIBUCION DE HOJAS								
PROYECCION Y COORDENADAS U.T.M. - HUBO 30 ALTITUDES REFERIDAS AL NIVEL DEL MAR EN ALCANTRE CARTOGRAFIA BASE 1:100 DEL AÑO 1.988 ACTUALIZADO A PARTIR DE VUELO FOTOGRAFOMETRICO DEL AÑO 2.001 S.I.U. COORDINADO MEDIANTE APOYO Y REESTRUCTURACION	<table border="1"> <tr> <td>39-19</td> <td>39-20</td> </tr> <tr> <td>40-19</td> <td>40-20</td> </tr> <tr> <td>41-19</td> <td>41-20</td> </tr> <tr> <td></td> <td>42-20</td> </tr> </table>	39-19	39-20	40-19	40-20	41-19	41-20		42-20
39-19	39-20								
40-19	40-20								
41-19	41-20								
	42-20								

SIGNOS CONVENCIONALES	
LINEA DE AGUA	LIMITE DE LA DUT
LINEA DE RIBERA DE MAR	LIMITE PARCELAS COLINDANTES
LINEA DEL DESLINDE DEL D.M.T.	PERIMETRO CONCESIONES
LIMITE DE SERVIDUMBRE TRANSITO	LÍNEA ZONA SERVIDIO PTO. BILBAO (PROP. P.D. 46.18)
LIMITE DE SERVIDUMBRE PROTECCION	LIMITE CLASIFICACION URB. BILBAO
VERTICES DEL DESLINDE	VERTICES RED GEODESICA
VERTICES REPLANTO	S.I.U./E.N.U. SUELO URBANO/IND. URBANO

VERTICES DE LA POLIGONAL DEL DESLINDE  
 VERTICES DE LA RIBERA DEL MAR

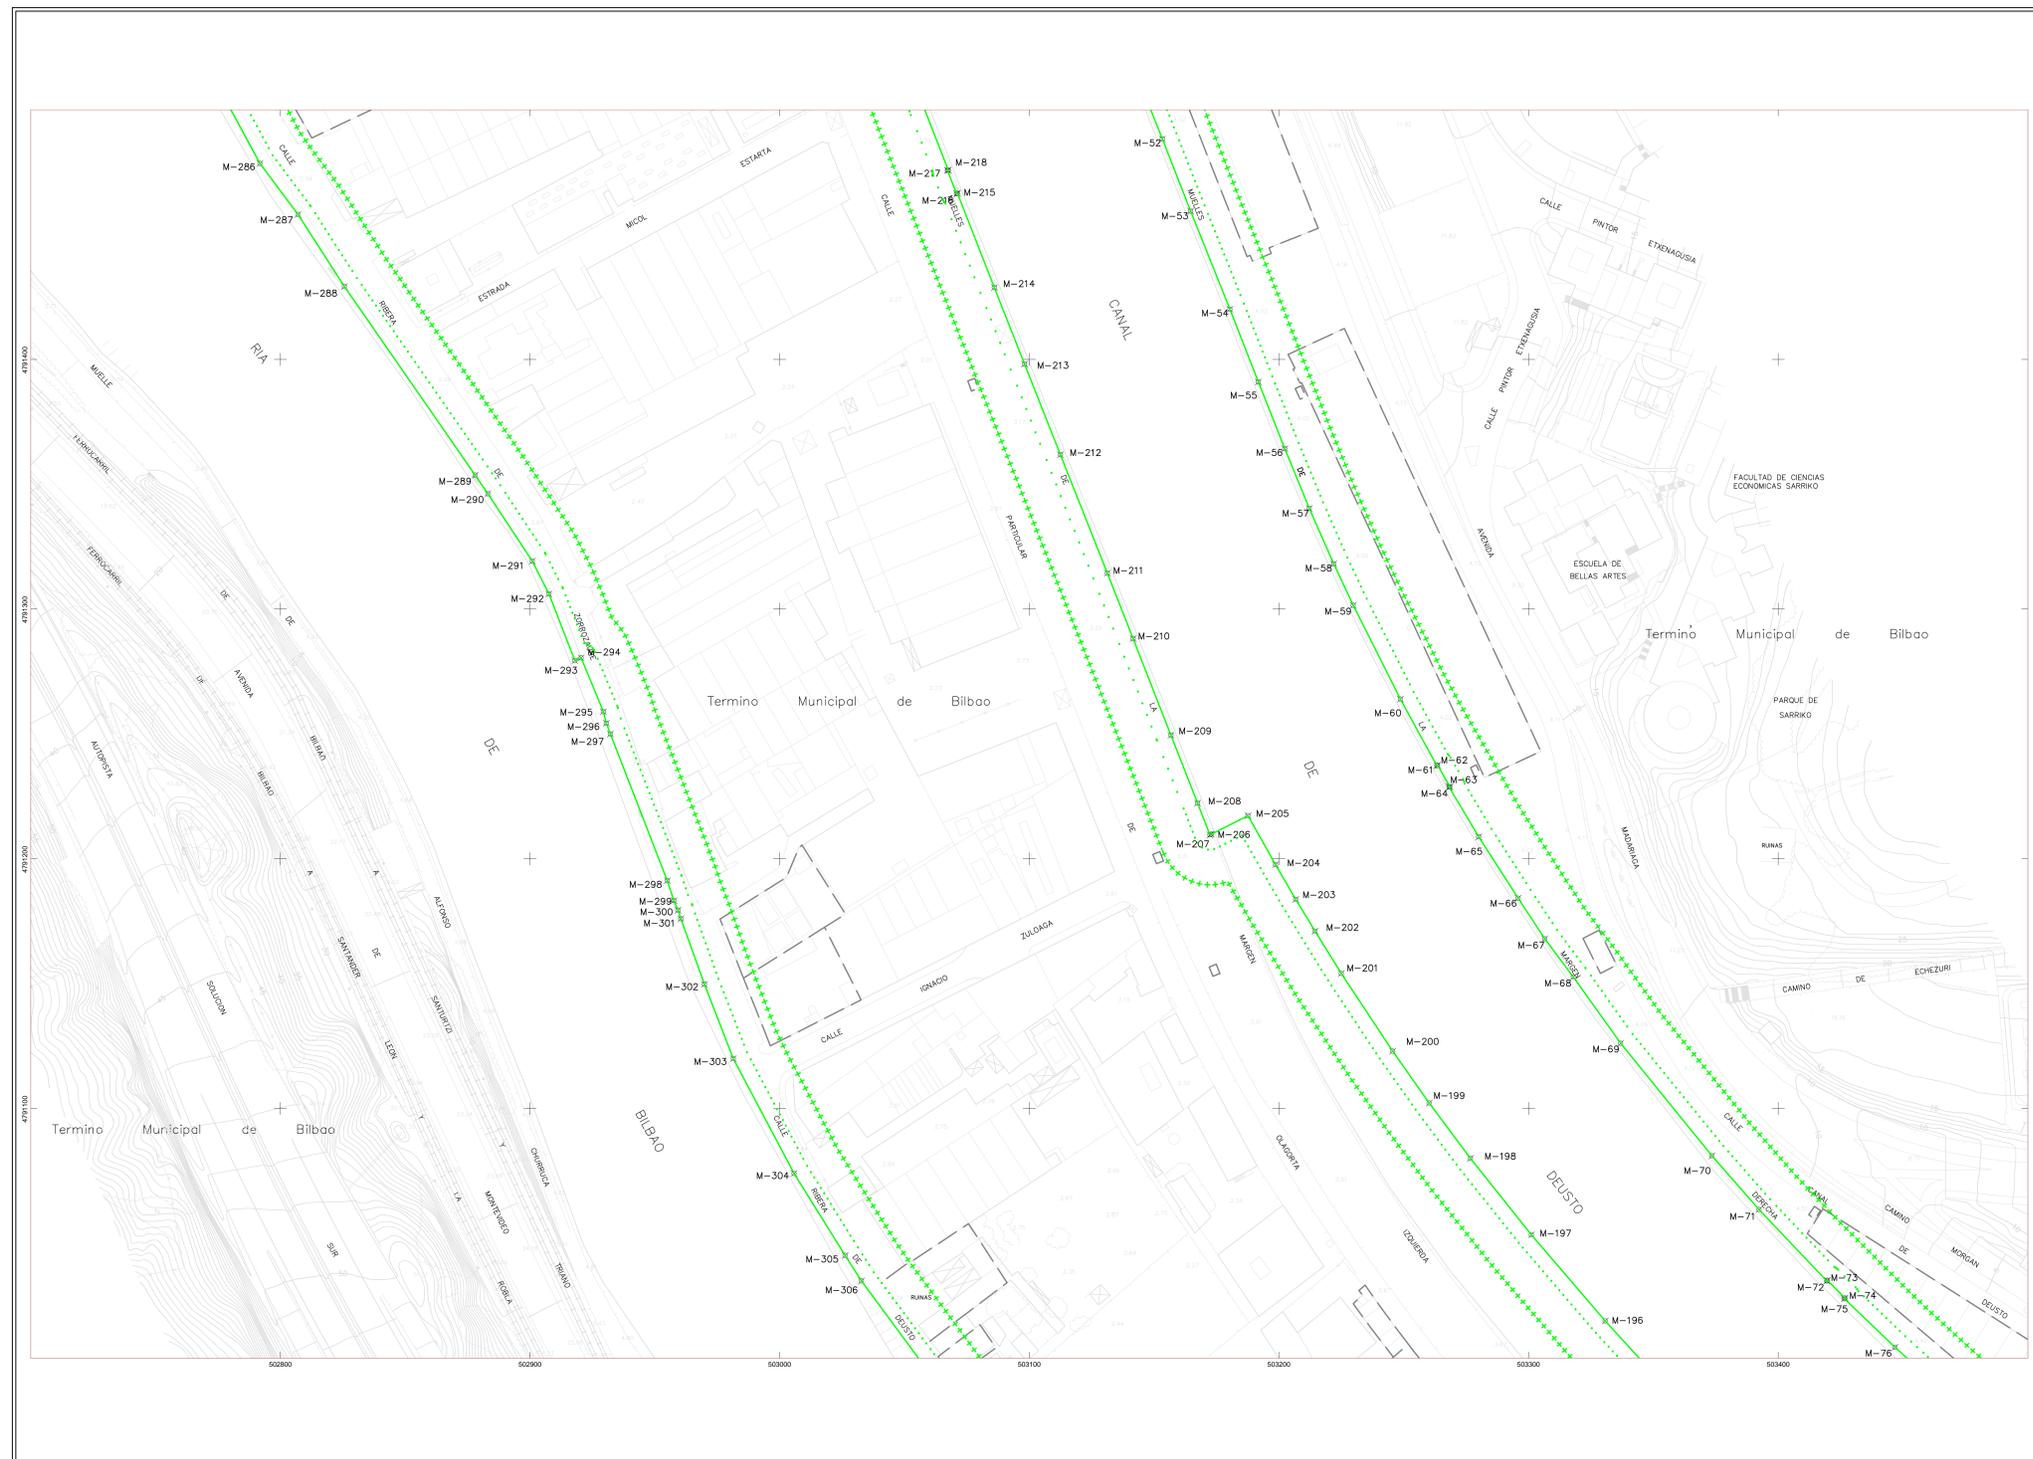

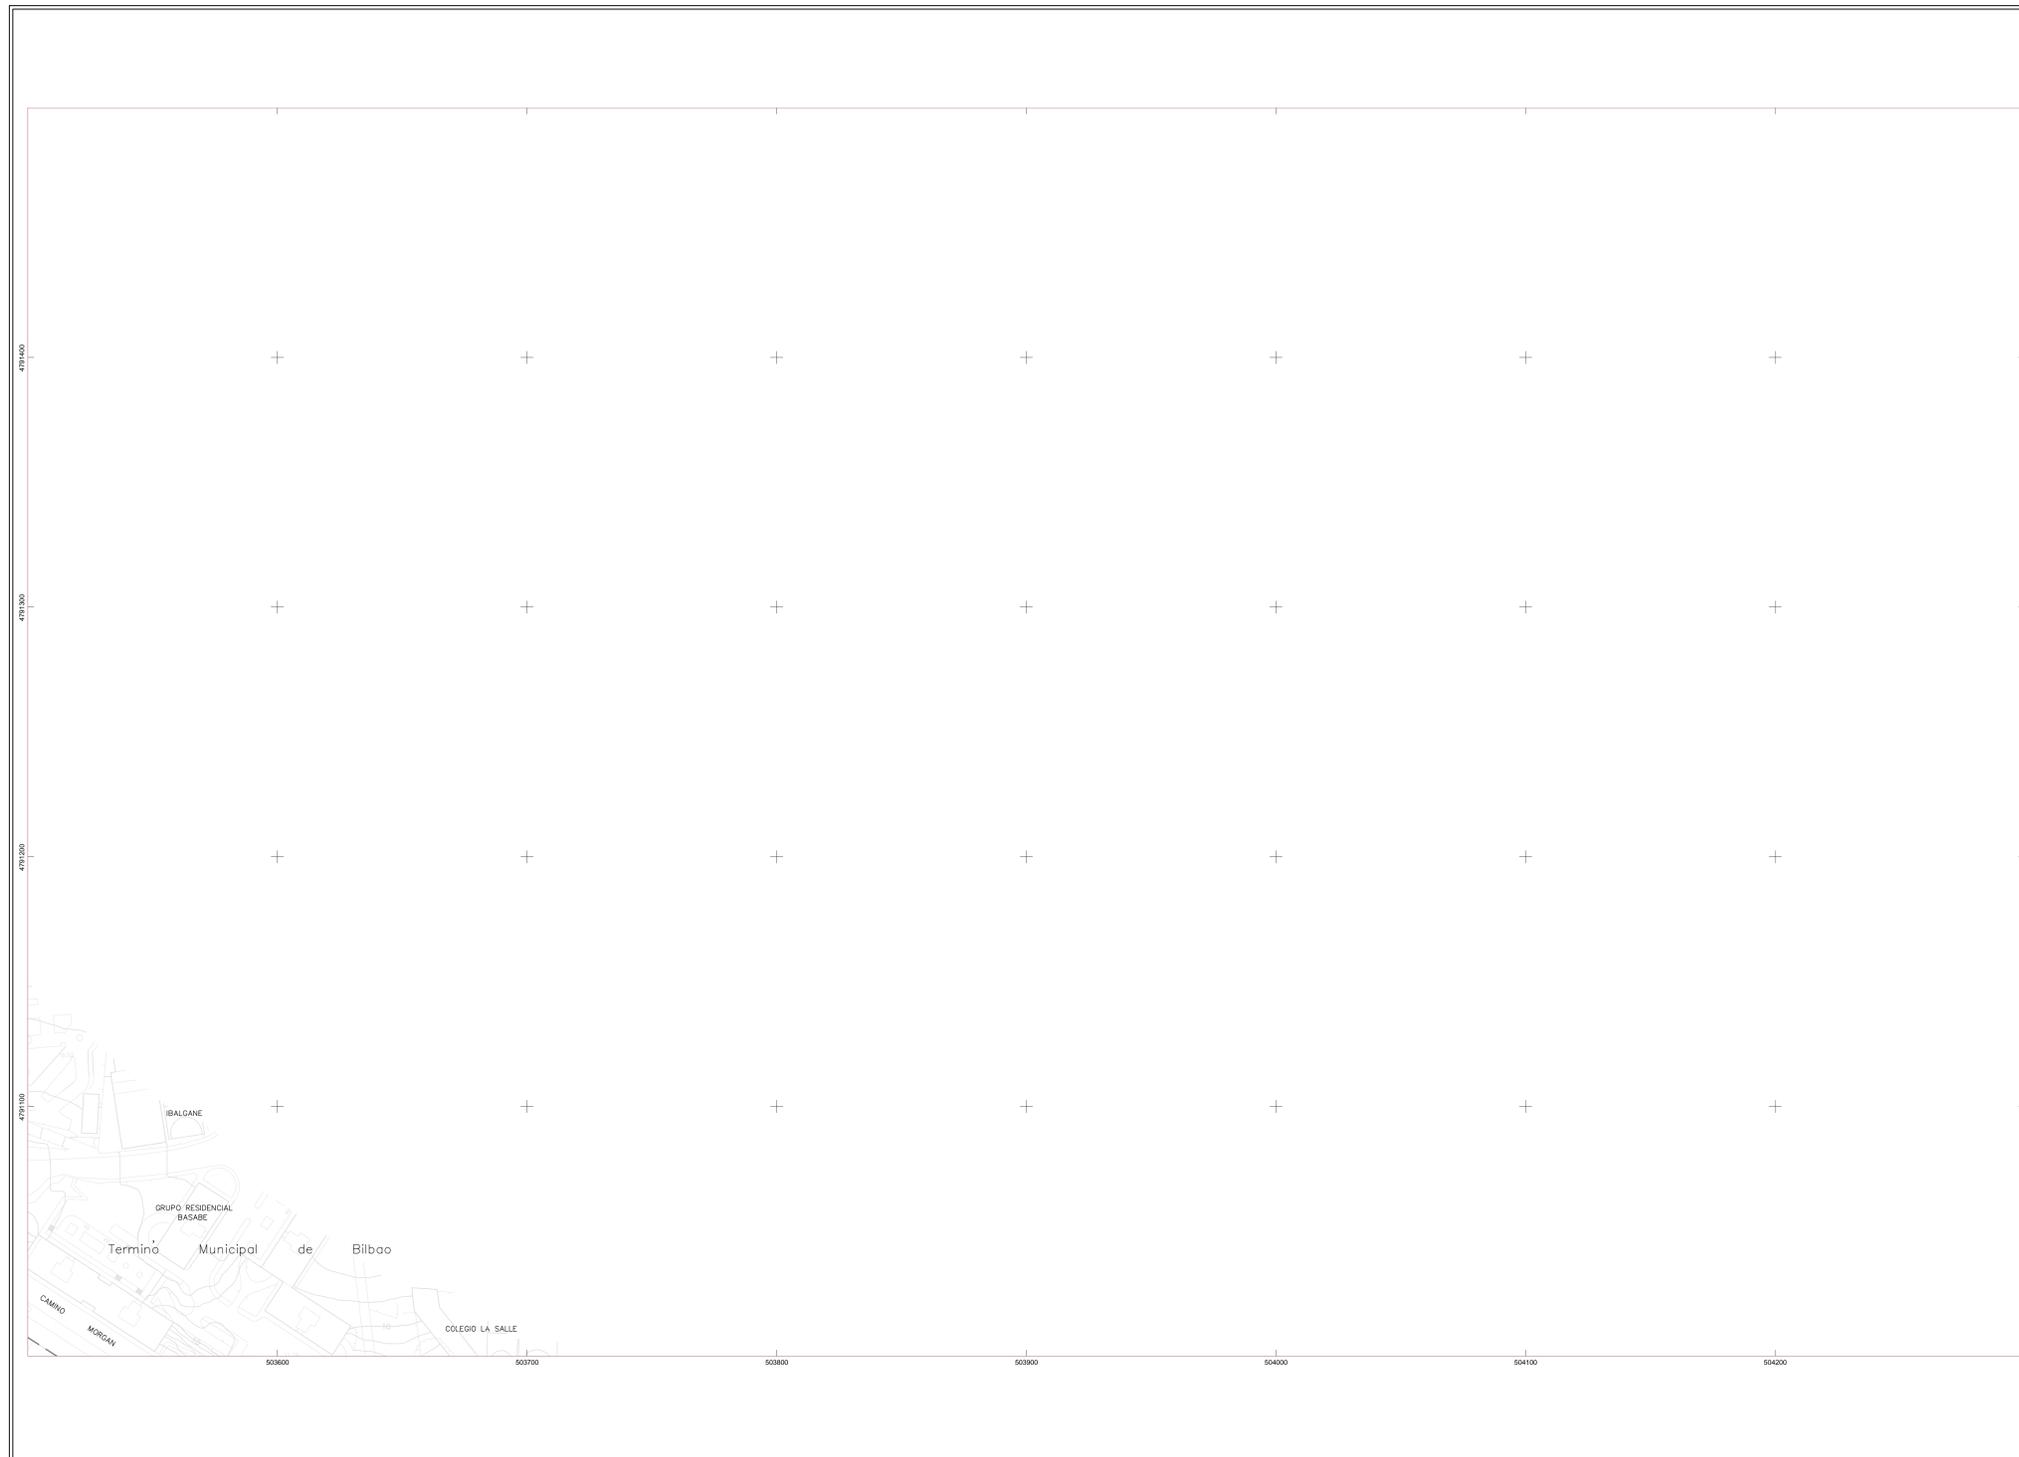

GOBIERNO DE ESPAÑA
MINISTERIO PARA LA TRANSICIÓN ECOLÓGICA Y EL RETO DEMOGRÁFICO

SECRETARIA DE ESTADO DE MEDIO AMBIENTE  
 Direccion General  
 de la Costa y el Mar

DEMARCAION DE COSTAS DEL PAIS VASCO (BIZKAIA)  
 DESLINDE DEL DOMINIO PUBLICO MARITIMO-TERRESTRE  
 de la M.D. de la RÍA DEL NERVIÓN, desde el limite  
 con el T.M. de ERANDIO hasta el puente del  
 ayuntamiento, incluido el canal de Deusto  
 TT. MM. DE BILBAO

PLANO Nº 10	HOJA Nº 42-21	REFERENCIA DL-104-BIZKAIA	ESCALA 1 / 1.000	ESCALA GRAFICA 
10 de 18		PLANO	LINEA PROVISIONAL	

EXAMINADO Y CONFORME VºBº  
EL JEFE DE LA DEMARCAION


FECHA:  
febrero de 2022 Fdo.: Fernando Pérez Burgos

INFORMACION CARTOGRAFICA	GRAFICO DE DISTRIBUCION DE HOJAS								
PROYECCION Y COORDENADAS U.T.M. H300 31 ALTITUDES REFERIDAS AL NIVEL DEL MAR EN ALCANTRE CARTOGRAFIA BASE 1:100 DEL AÑO 1988 ACTUALIZADO A PARTIR VUELO FOTOGRAFICO DEL AÑO 2001 S.I.U. COEFIC. MEDIANTE APDO Y REESTRUCION	<table border="1" style="margin: auto; border-collapse: collapse;"> <tr><td>40-20</td><td>40-21</td></tr> <tr><td>41-20</td><td>41-21</td></tr> <tr><td>42-20</td><td>42-21</td></tr> <tr><td>43-20</td><td>43-21</td></tr> </table>	40-20	40-21	41-20	41-21	42-20	42-21	43-20	43-21
40-20	40-21								
41-20	41-21								
42-20	42-21								
43-20	43-21								

SIGNOS CONVENCIONALES

LINEA DE AGUA	LIMITE DE LA DPT	HITOS DEL DESLINDE
LINEA DE RIBERA DE MAR	LIMITE PARCELAS COLINDANTES	VERTICES RED GEODESICA
LINEA DEL DESLINDE DEL DPT	PERIMETRO CONCESIONES	VERTICES REPLANTO
LIMITE DE SERVIDUMBRE TRANSITO	LÍMITE ZONA SERVIDIO PTO BILBAO (PROP.F.E.C. 46-78)	S.U./E.N.U./ SUELO URBANO/IND URBANO
LIMITE DE SERVIDUMBRE PROTECCION	LIMITE CLASIFICACION URB. BILBAO	

VERTICES DE LA POLIGONAL DEL DESLINDE	VERTICES DE LA RIBERA DEL MAR
---------------------------------------	-------------------------------

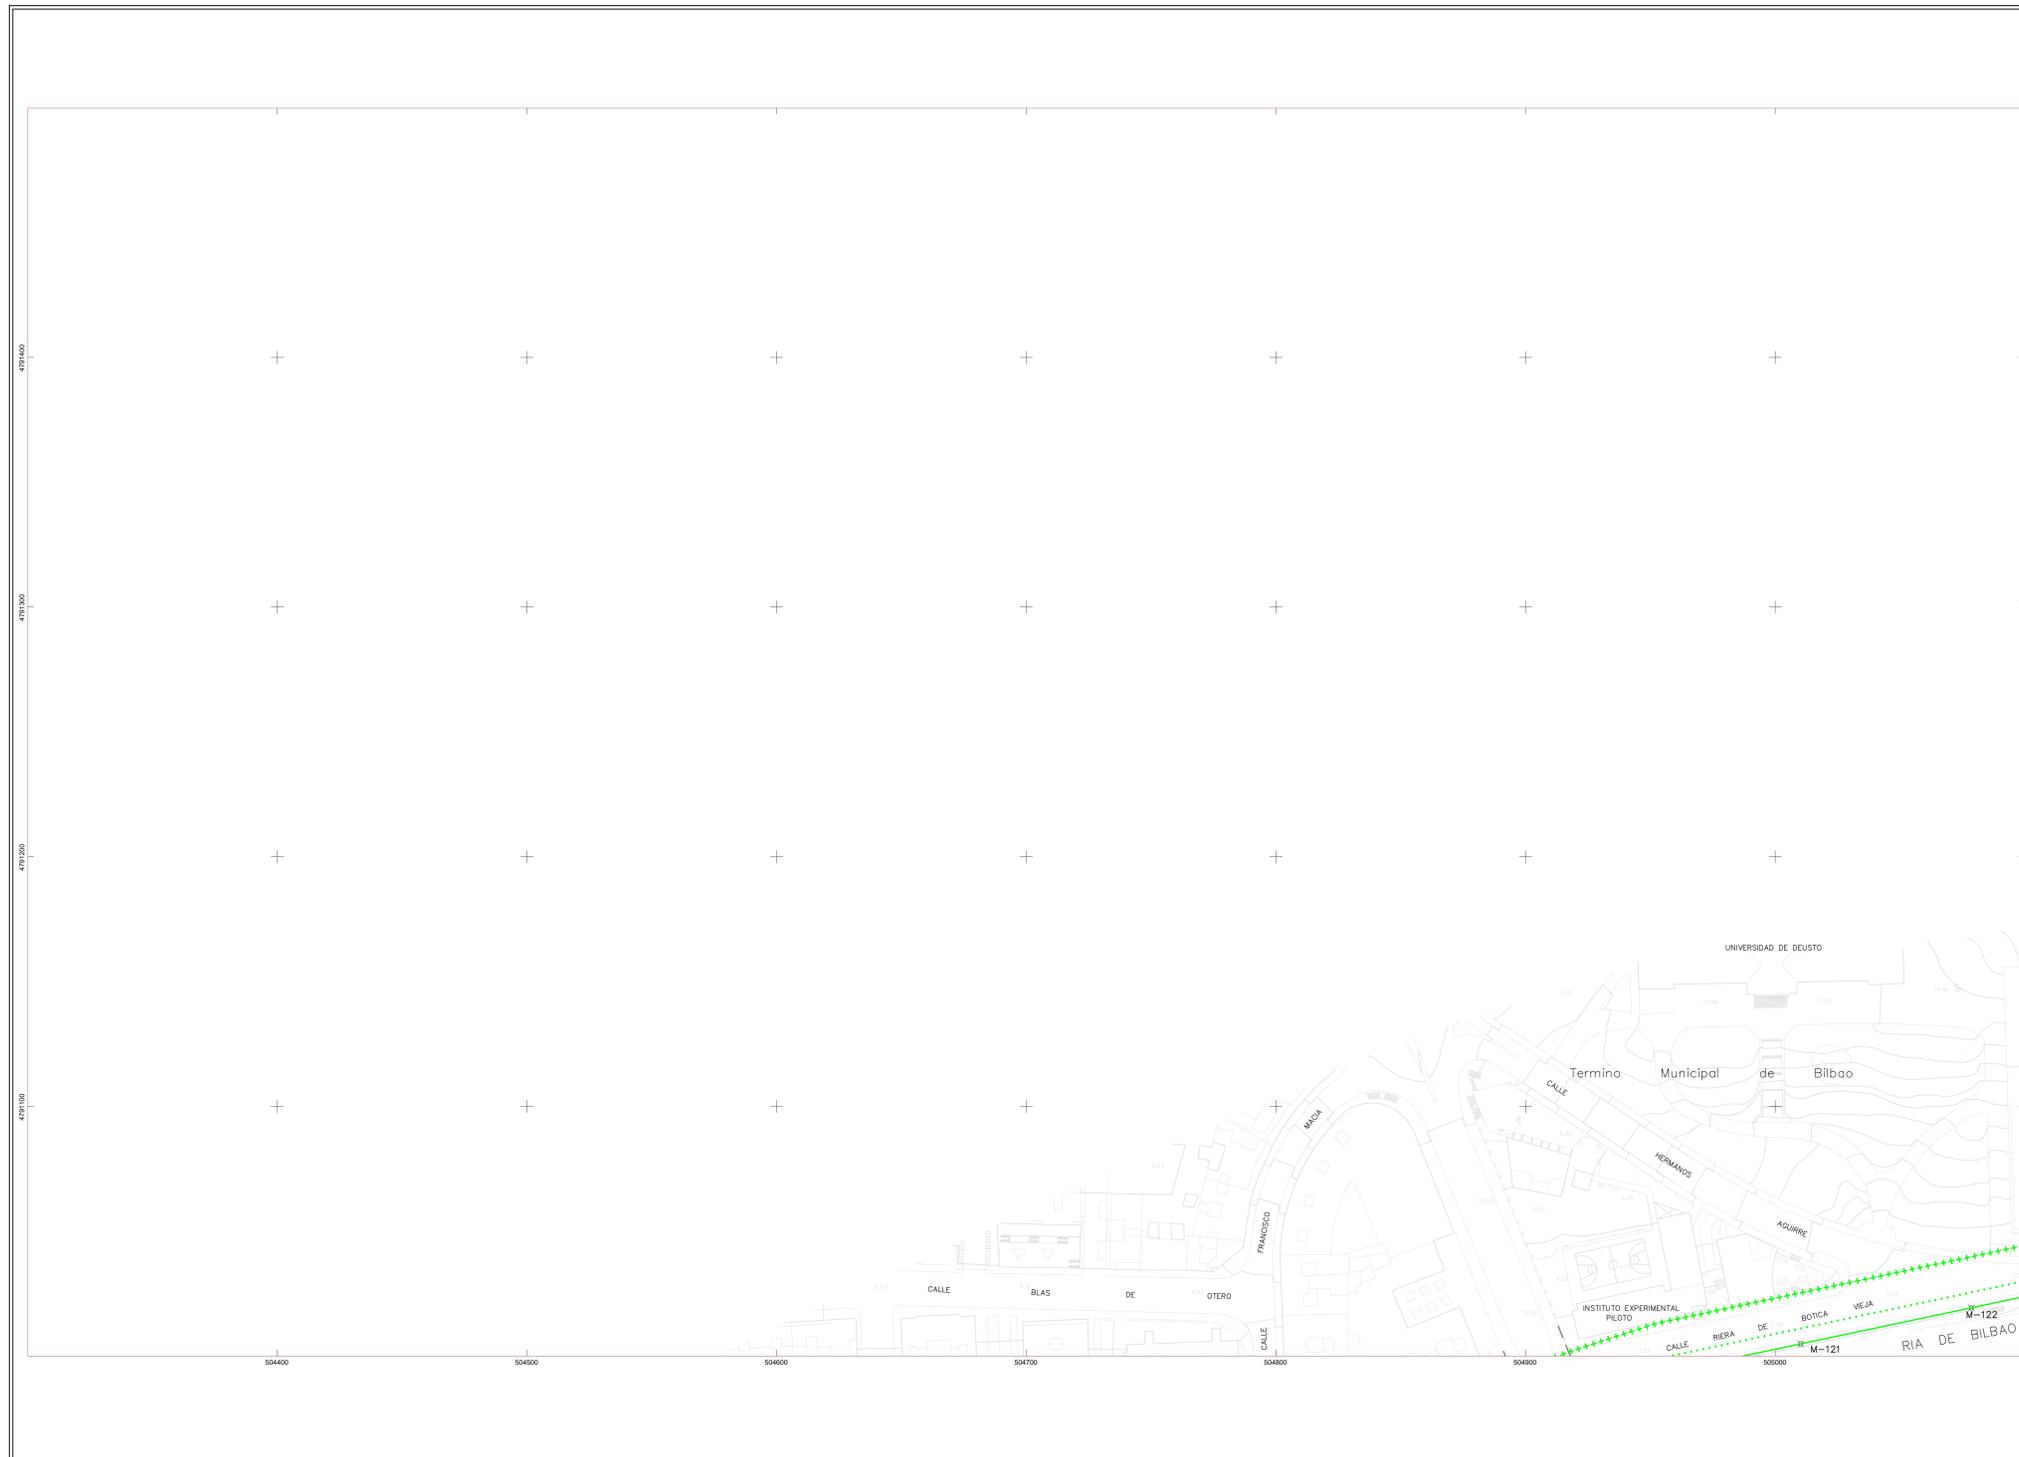

GOBIERNO DE ESPAÑA
MINISTERIO PARA LA TRANSICIÓN ECOLÓGICA Y EL RETO DEMOGRÁFICO

SECRETARIA DE ESTADO DE MEDIO AMBIENTE  
 Direccion General  
 de la Costa y el Mar

DEMARCAION DE COSTAS DEL PAIS VASCO (BIZKAIA)  
 DESLINDE DEL DOMINIO PUBLICO MARITIMO-TERRESTRE  
 de la M.D. de la RÍA DEL NERVIÓN, desde el limite  
 con el T.M. de ERANDIO hasta el puente del  
 ayuntamiento, incluido el canal de Deusto  
 TT. MM. DE BILBAO

PLANO Nº 11 11 de 18	HOJA Nº 42-22	REFERENCIA DL-104-BIZKAIA PLANO	ESCALA 1 / 1.000	ESCALA GRAFICA 
----------------------------	------------------	---------------------------------------	---------------------	--------------------

EXAMINADO Y CONFORME VºBº  
EL JEFE DE LA DEMARCAION


FECHA:  
febrero de 2022      Fdo.: Fernando Pérez Burgos

INFORMACION CARTOGRAFICA PROYECCION Y COORDENADAS U.T.M. H300 31 ALTITUDES REFERIDAS AL NIVEL DEL MAR EN ALCANTAR CARTOGRAFIA BASE 1:100 DEL AÑO 1.988 ACTUALIZADO A PARTIR VUELO FOTOGRAFICO DEL AÑO 2001 S.I.U. COORDINADO MEDIANTE APOYO Y REESTRUCTURACION	GRAFICO DE DISTRIBUCION DE HOJAS <table border="1" style="margin: auto; border-collapse: collapse; text-align: center;"> <tr> <td style="padding: 2px;">41-21</td> <td style="padding: 2px;">41-22</td> <td style="padding: 2px;">41-23</td> </tr> <tr> <td style="padding: 2px;">42-21</td> <td style="padding: 2px;">42-22</td> <td style="padding: 2px;">42-23</td> </tr> </table>	41-21	41-22	41-23	42-21	42-22	42-23
41-21	41-22	41-23					
42-21	42-22	42-23					

**SIGNOS CONVENCIONALES**

— LINEA DE AGUA	— LIMITE DE LA DPT	X VERTICES DEL DESLINDE
--- LINEA DE RIBERA DE MAR	--- LIMITE PARCELAS COLINDANTES	△ VERTICES RED GEODESICA
--- LINEA DEL DESLINDE DEL DPT	--- PERIMETRO CONCESIONES	△ VERTICES REPLANTO
--- LIMITE DE SERVIDUMBRE TRANSITO	--- SUELO SERVIDUMBRE PTO. BILBAO (M.D. P.E.C. 46.78)	--- SUELO URBANO / NO URBANO
--- LIMITE DE SERVIDUMBRE PROTECCION	--- LIMITE CLASIFICACION URB. BILBAO	

VERTICES DE LA POLIGONAL DEL DESLINDE	VERTICES DE LA RIBERA DEL MAR
---------------------------------------	-------------------------------

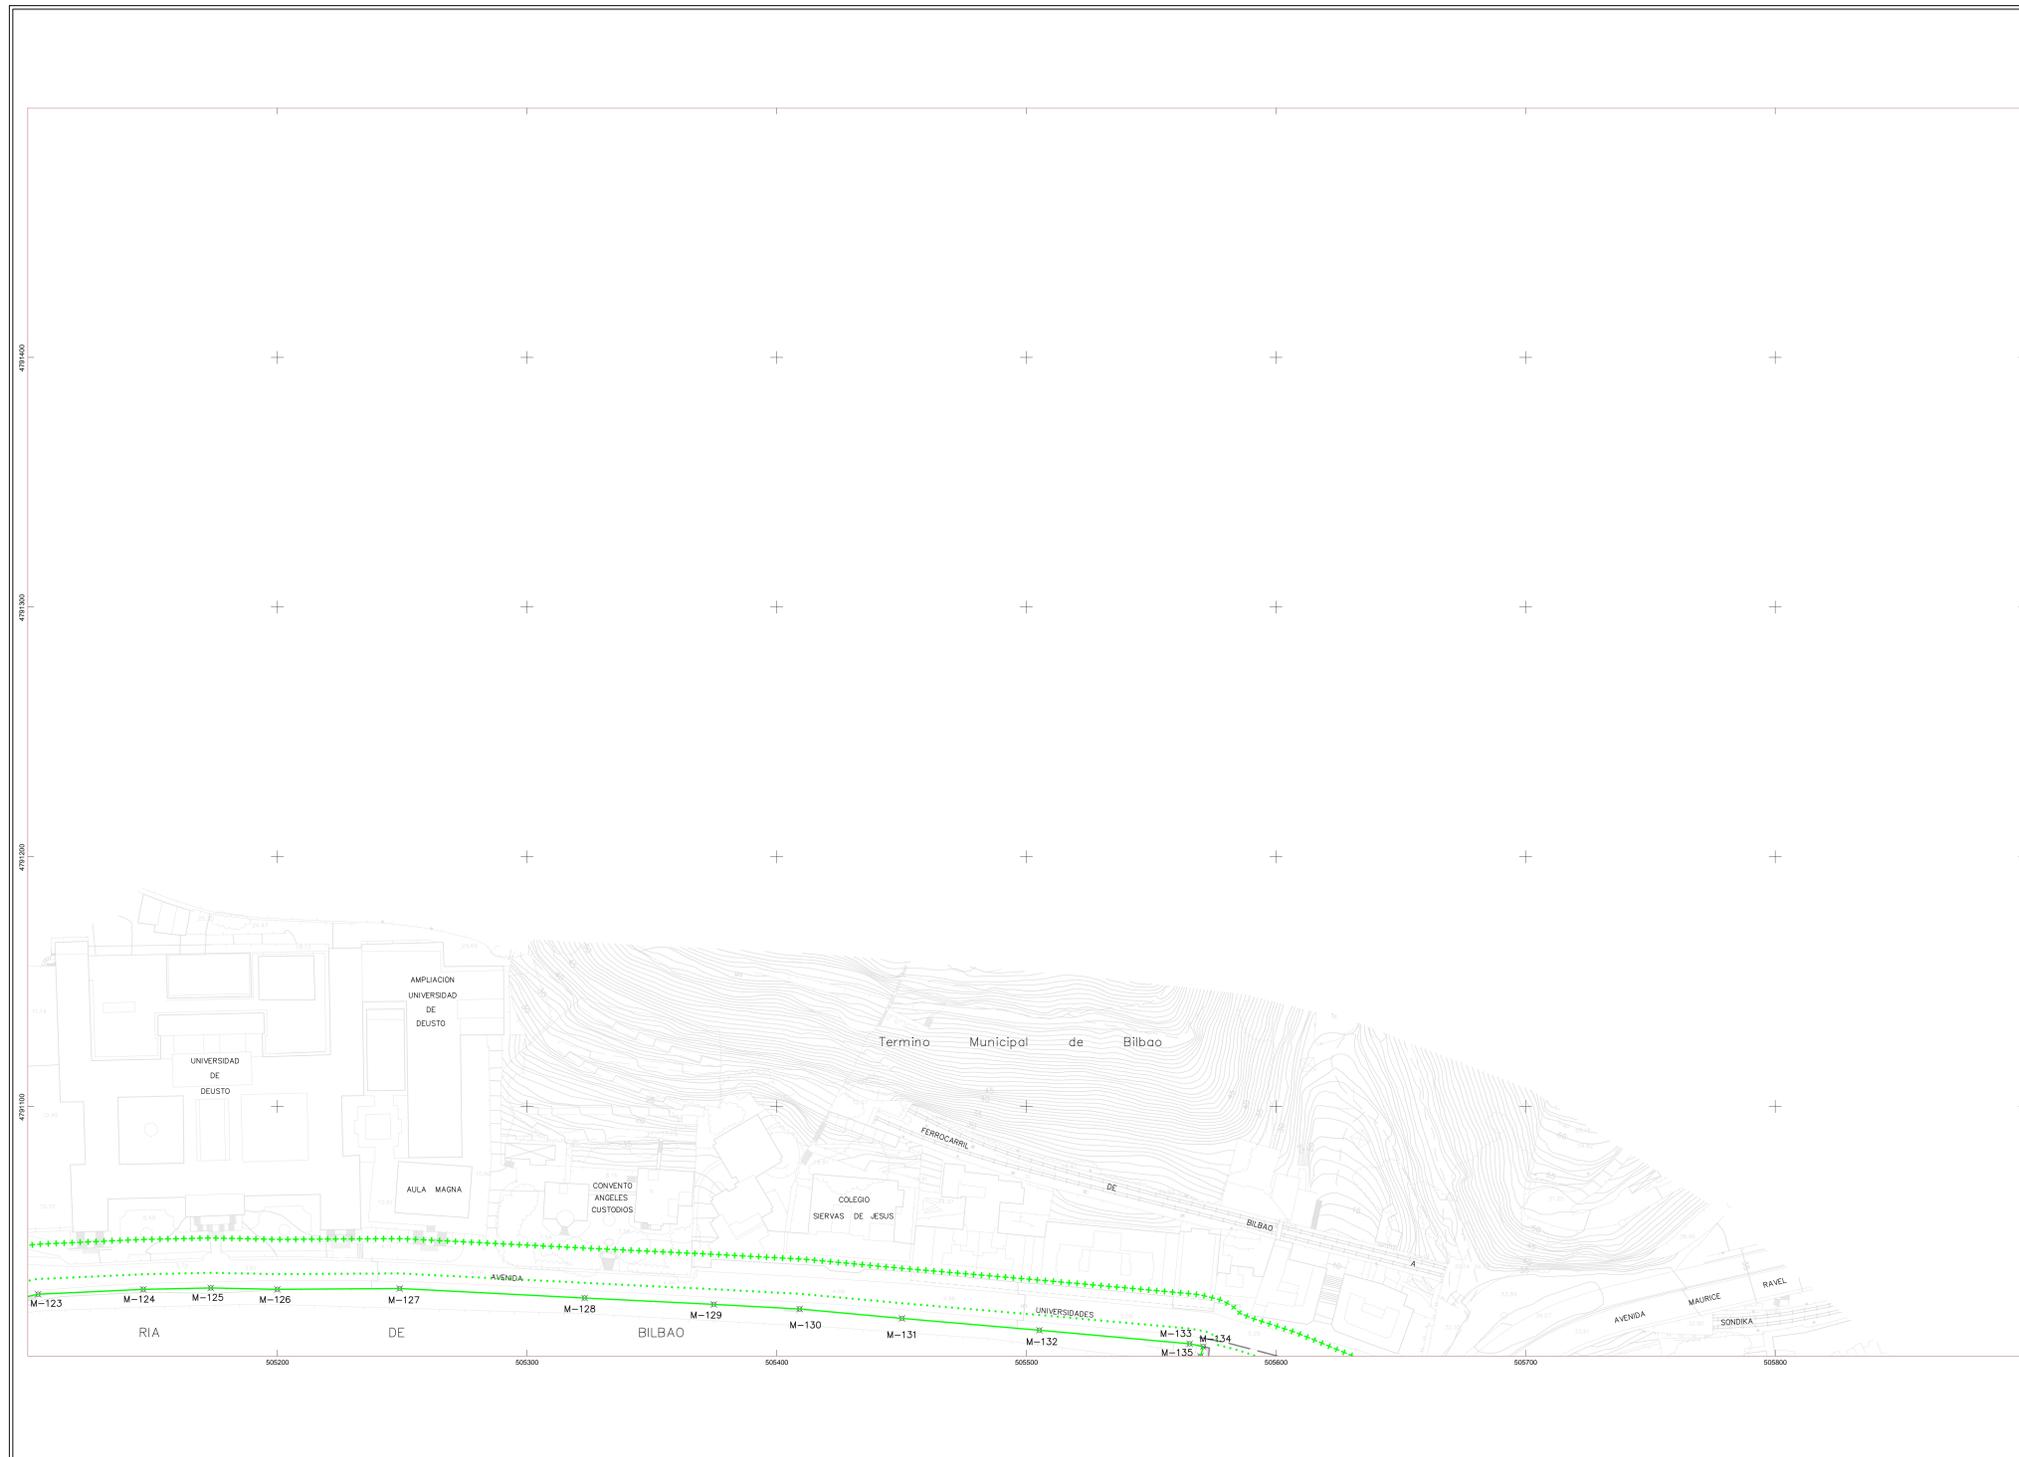

GOBIERNO DE ESPAÑA
MINISTERIO PARA LA TRANSICIÓN ECOLÓGICA Y EL RETO DEMOGRÁFICO

SECRETARIA DE ESTADO DE MEDIO AMBIENTE  
 Direccion General  
 de la Costa y el Mar

DEMARCAACION DE COSTAS DEL PAIS VASCO (BIZKAIA)  
 DESLINDE DEL DOMINIO PUBLICO MARITIMO-TERRESTRE  
 de la M.D. de la RIA DEL NERVIÓN, desde el limite  
 con el T.M. de ERANDIO hasta el puente del  
 ayuntamiento, incluido el canal de Deusto  
 TT. MM. DE BILBAO

PLANO Nº 12 12 de 18	HOJA Nº 42-23	REFERENCIA DL-104-BIZKAIA PLANO	ESCALA 1 / 1.000	ESCALA GRAFICA 
----------------------------	------------------	---------------------------------------	---------------------	--------------------

EXAMINADO Y CONFORME VºBº  
EL JEFE DE LA DEMARCAACION


FECHA:  
febrero de 2022 Fdo.: Fernando Pérez Burgos

INFORMACION CARTOGRAFICA PROYECCION Y COORDENADAS U.T.M. H300 31 ALTITUDES REFERIDAS AL NIVEL DEL MAR EN ALCANTAR CARTOGRAFIA BASE 1:100 DEL AÑO 1.988 ACTUALIZADO A PARTIR DE VUELO FOTOGRAFICO DEL AÑO 2.001 S.I.U. COORDINADO MEDIANTE APOYO Y REESTRUCTURACION	GRAFICO DE DISTRIBUCION DE HOJAS <table border="1" style="width: 100%; text-align: center;"> <tr> <td>41-21</td> <td>41-22</td> <td>41-23</td> </tr> <tr> <td>42-21</td> <td>42-22</td> <td>42-23</td> </tr> </table>	41-21	41-22	41-23	42-21	42-22	42-23
41-21	41-22	41-23					
42-21	42-22	42-23					

SIGNOS CONVENCIONALES

LINEA DE AGUA	LIMITE DE LA DMT	HITOS DEL DESLINDE
LINEA DE RIBERA DE MAR	LIMITE PARCELAS COLINDANTES	VERTICES RED GEODESICA
LINEA DEL DESLINDE DEL DMT	PERIMETRO CONCESIONES	VERTICES REPLANTO
LIMITE DE SERVIDUMBRE TRANSITO	LÍNEA ZONA SERVIDUMBRE PTO. BILBAO (PROP. P.E.O. 46.78)	S.I.U./E.N.U. SUELO URBANO/IND. URBANO
LIMITE DE SERVIDUMBRE PROTECCION	LIMITE CLASIFICACION URB. BILBAO	

VERTICES DE LA POLIGONAL DEL DESLINDE	VERTICES DE LA RIBERA DEL MAR
---------------------------------------	-------------------------------

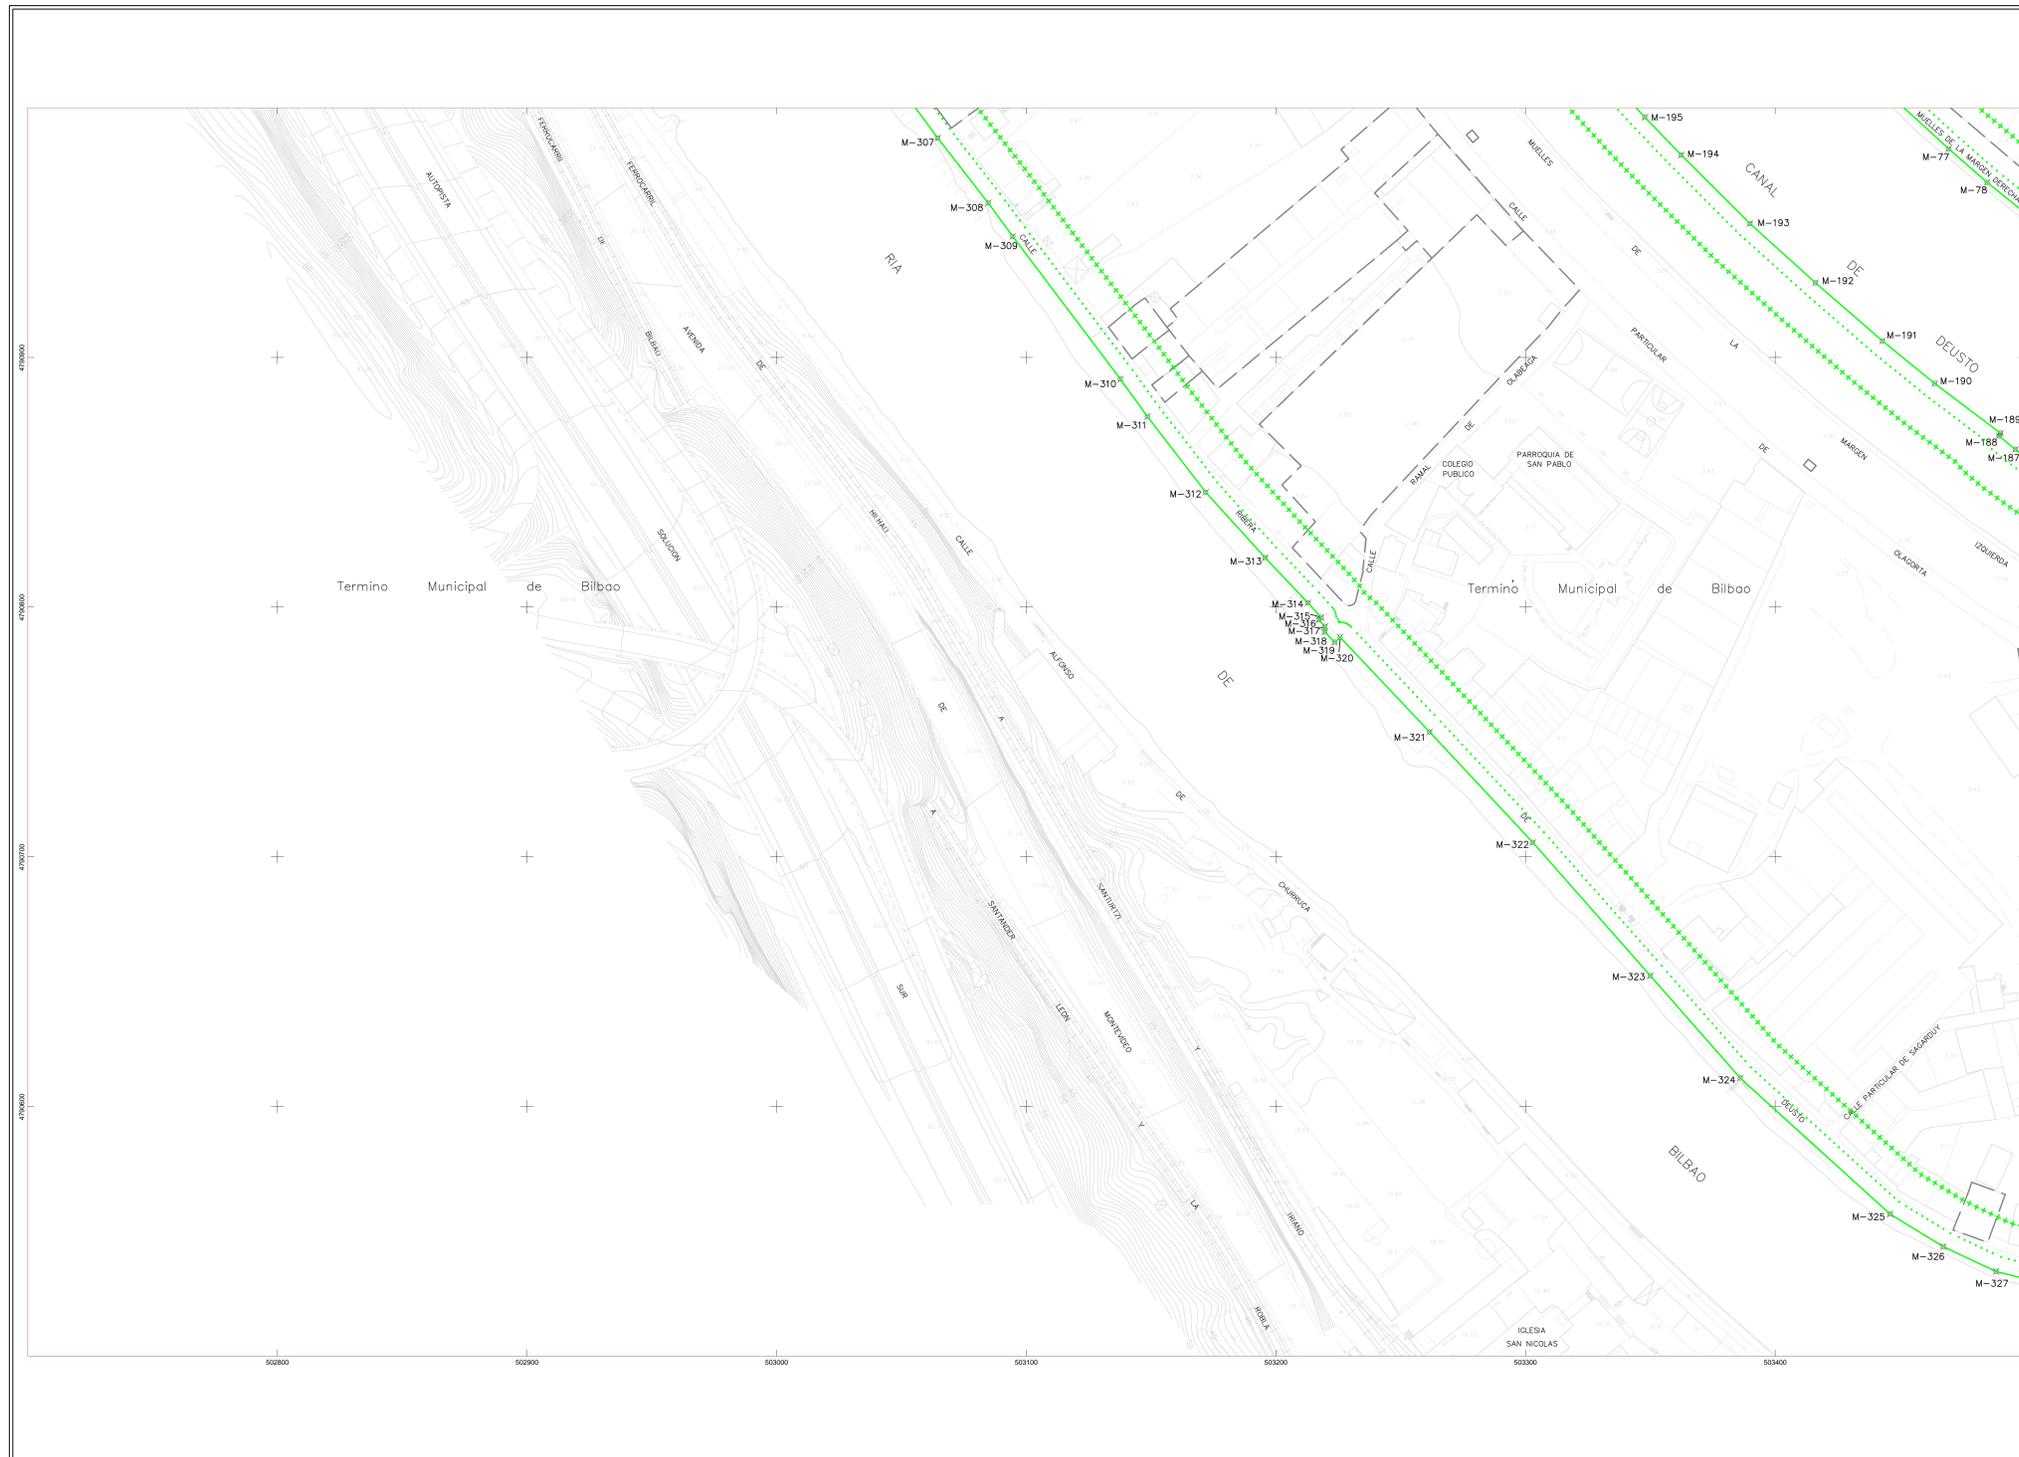

GOBIERNO DE ESPAÑA
MINISTERIO PARA LA TRANSICIÓN ECOLÓGICA Y EL RETO DEMOGRÁFICO

SECRETARÍA DE ESTADO DE MEDIO AMBIENTE  
 Dirección General de la Costa y el Mar

DEMARCAción DE COSTAS DEL PAIS VASCO (BIZKAIA)  
 DESLINDE DEL DOMINIO PÚBLICO MARÍTIMO-TERRESTRE de la M.D. de la RÍA DEL NERVIÓN, desde el límite con el T.M. de ERANDIO hasta el puente del Ayuntamiento, incluido el canal de Deusto

TT. MM. DE BILBAO

PLANO Nº 13	HOJA Nº 43-20	REFERENCIA DL-104-BIZKAIA	ESCALA 1 / 1.000	ESCALA GRÁFICA 
13 de 18		PLANO	LÍNEA PROVISIONAL	

EXAMINADO Y CONFORME VºBº EL JEFE DE LA DEMARCAción

FECHA: febrero de 2022 Fdo.: Fernando Pérez Burgos


INFORMACIÓN CARTOGRAFICA	GRÁFICO DE DISTRIBUCIÓN DE HOJAS								
PROYECCION Y COORDENADAS U.T.M. H30U 31 ALTITUDES REFERIDAS AL NIVEL DEL MAR EN ALCANTRE CARTOGRAFIA BASE 1:50.000 DEL AÑO 1.988 ACTUALIZADO A PARTIR DE VUELO FOTOGRAFICO DEL AÑO 2.001 S.I.U. COORDENADAS UTM Y REESTRUCTURACION	<table border="1" style="width: 100%; text-align: center;"> <tr> <td>40-20</td> <td>40-21</td> </tr> <tr> <td>41-20</td> <td>41-21</td> </tr> <tr> <td>42-20</td> <td>42-21</td> </tr> <tr> <td>43-20</td> <td>43-21</td> </tr> </table>	40-20	40-21	41-20	41-21	42-20	42-21	43-20	43-21
40-20	40-21								
41-20	41-21								
42-20	42-21								
43-20	43-21								

**SIGNOS CONVENCIONALES**

LINEA DE AGUA	LIMITE DE LA DUT	HITOS DEL DESLINDE
LINEA DE RIBERA DE MAR	LIMITE PARCELAS COLINDANTES	VERTICES RED GEODESICA
LINEA DEL DESLINDE DEL DMIT	PERIMETRO CONCESIONES	VERTICES REPLANTO
LIMITE DE SERVIDUMBRE TRANSITO	LÍNEA ZONA SERVIDUMBRE PTO BILBAO (PROP.F.E.C. DE RR)	S.I.U./E.N.U. SUELO URBANO/IND URBANO
LIMITE DE SERVIDUMBRE PROTECCION	LIMITE CLASIFICACION URB. BILBAO	

VERTICES DE LA POLIGONAL DEL DESLINDE	VERTICES DE LA RIBERA DEL MAR
---------------------------------------	-------------------------------



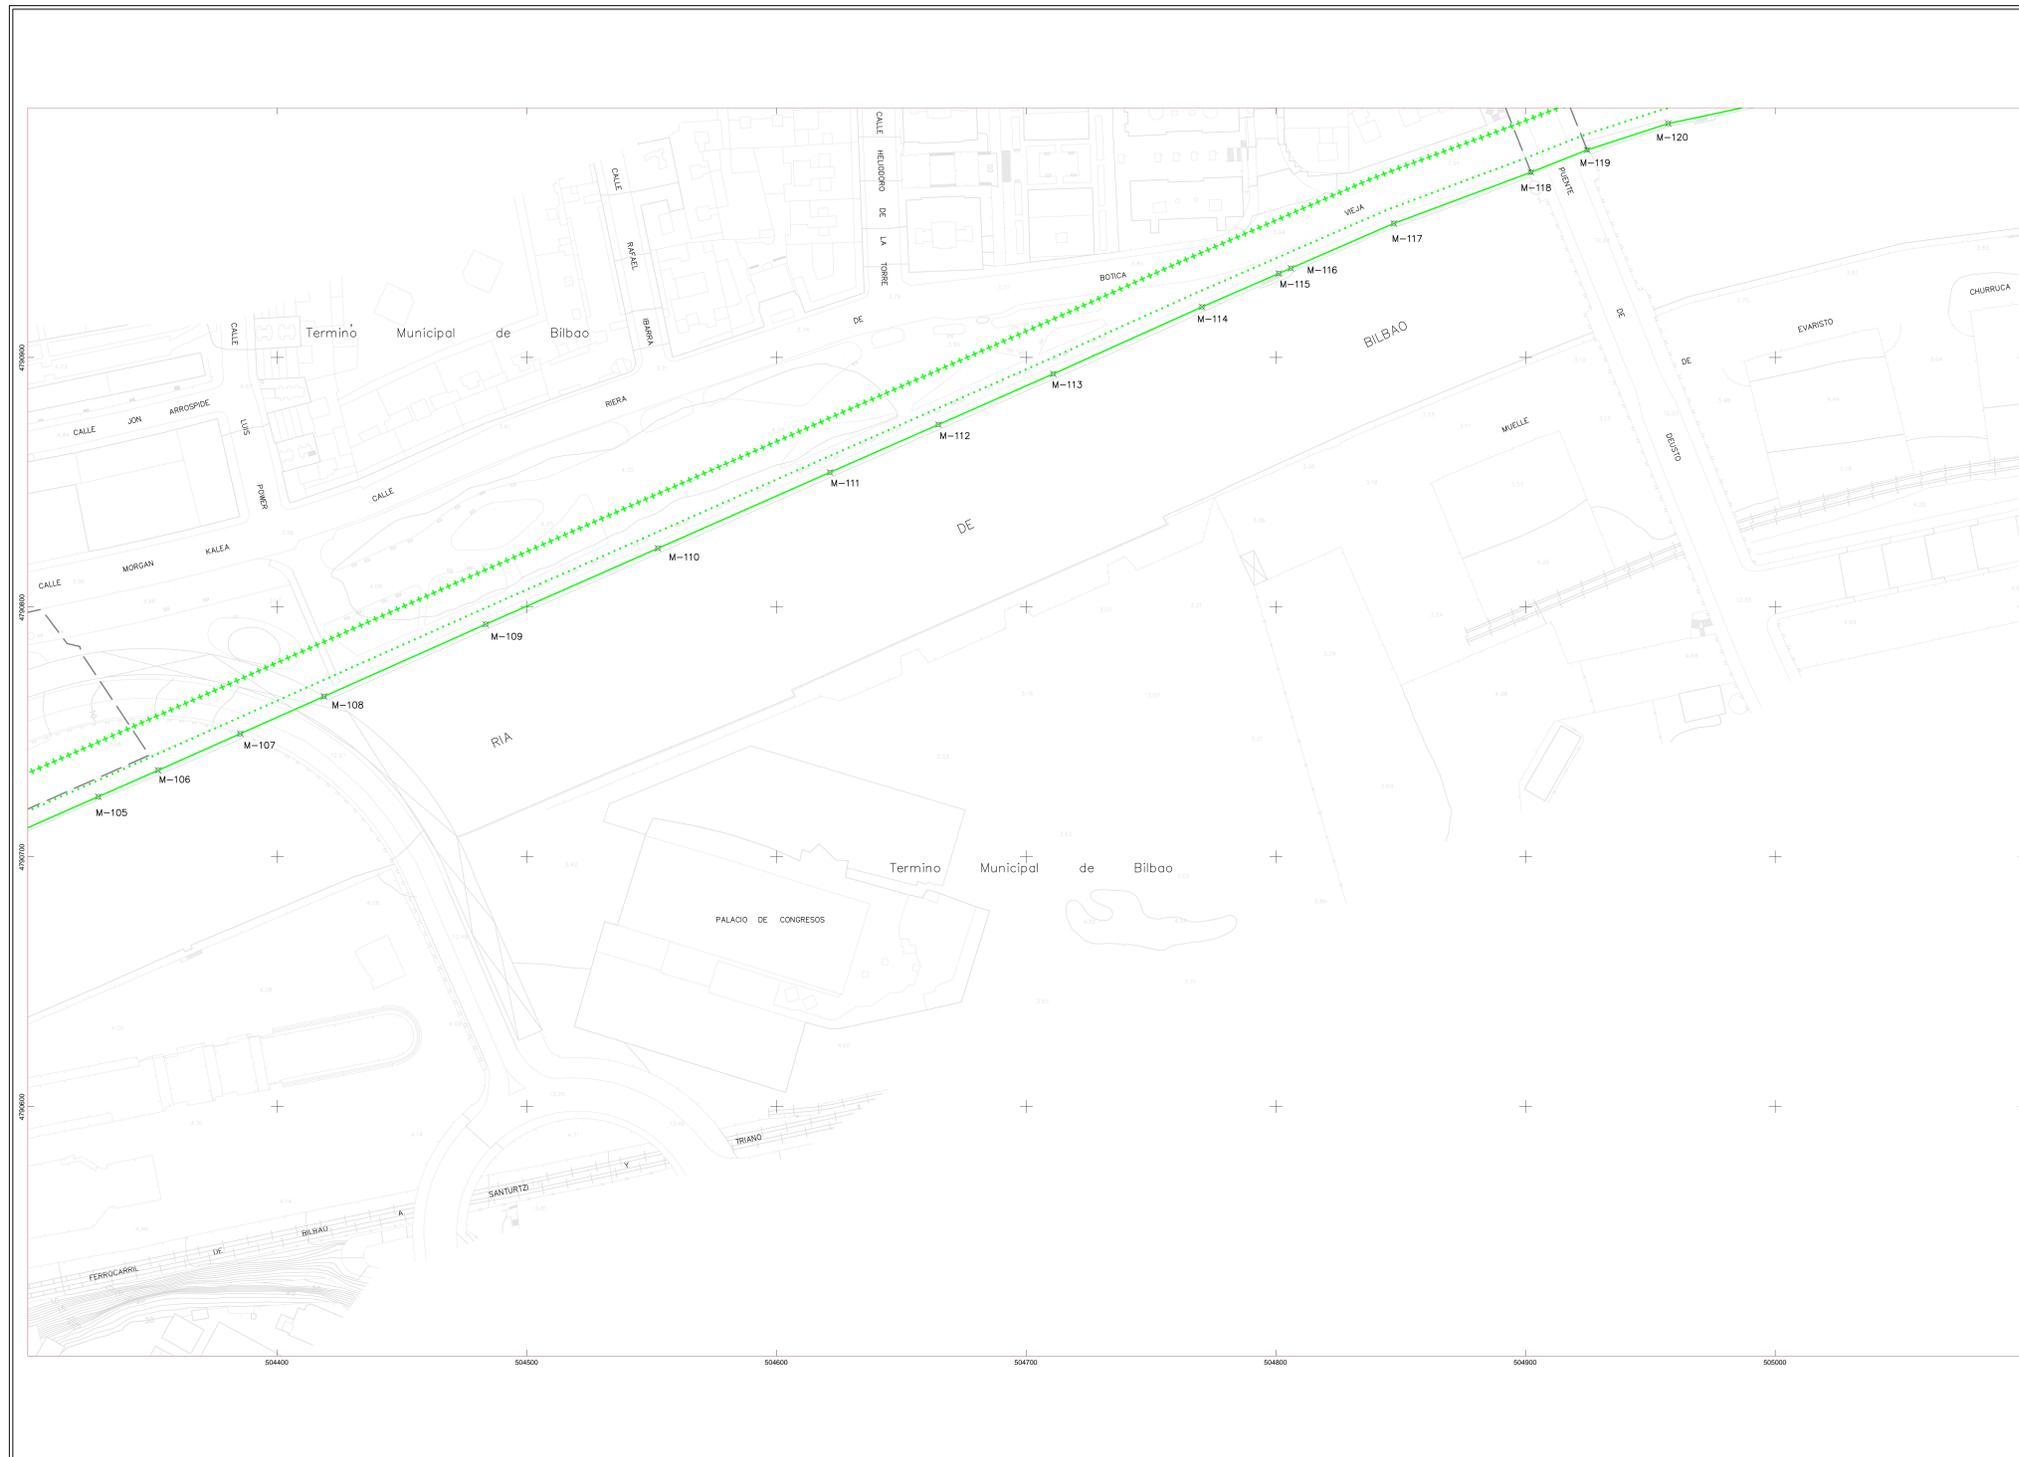


GOBIERNO DE ESPAÑA
MINISTERIO PARA LA TRANSICIÓN ECOLÓGICA Y EL RETO DEMOGRÁFICO

SECRETARÍA DE ESTADO DE MEDIO AMBIENTE  
 Dirección General de la Costa y el Mar

DEMARCAción DE COSTAS DEL PAIS VASCO (BIZKAIA)  
 DESLINDE DEL DOMINIO PÚBLICO MARÍTIMO-TERRESTRE de la M.D. de la RÍA DEL NERVIÓN, desde el límite con el T.M. de ERANDIO hasta el puente del ayuntamiento, incluido el canal de Deusto  
 TT. MM. DE BILBAO

PLANO Nº 15 15 de 18	HOJA Nº 43-22	REFERENCIA DL-104-BIZKAIA PLANO	ESCALA 1 / 1.000	ESCALA GRÁFICA 															
EXAMINADO Y CONFORME			VºBº EL JEFE DE LA DEMARCAción																
FECHA: febrero de 2022 Fdo.: Fernando Pérez Burgos																			
INFORMACIÓN CARTOGRAFICA		GRÁFICO DE DISTRIBUCIÓN DE HOJAS																	
PROYECCION Y COORDENADAS U.T.M. - UTM 30 ALTITUDES REFERIDAS AL NIVEL DEL MAR EN ALCANTAR CARTOGRAFIA BASE 1:50.000 DEL AÑO 1.988 ACTUALIZADO A PARTIR DE VUELO FOTOGRAFICO DEL AÑO 2.001 S.I.U. COORDINADO MEDIANTE LEY 10/2010 Y REESTRUCTURACION		<table border="1" style="margin: auto;"> <tr> <td style="padding: 2px;">42-22</td> <td style="padding: 2px;">42-23</td> </tr> <tr> <td style="padding: 2px;">43-22</td> <td style="padding: 2px;">43-23</td> </tr> <tr> <td colspan="2" style="padding: 2px; text-align: center;">44-24</td> </tr> </table>			42-22	42-23	43-22	43-23	44-24										
42-22	42-23																		
43-22	43-23																		
44-24																			
<p style="text-align: center; font-size: x-small;"><b>SIGNOS CONVENCIONALES</b></p> <table style="width: 100%; font-size: x-small;"> <tr> <td> LINEA DE AGUA</td> <td> LIMITE DE LA DUT</td> <td> HITOS DEL DESLINDE</td> </tr> <tr> <td> LINEA DE RIBERA DE MAR</td> <td> LIMITE PARCELAS COLINDANTES</td> <td> VERTICES RED GEODESICA</td> </tr> <tr> <td> LINEA DEL DESLINDE DEL D.M.T.</td> <td> PERIMETRO CONCESIONES</td> <td> VERTICES REPLANTIO</td> </tr> <tr> <td> LIMITE DE SERVIDUMBRE TRANSITO</td> <td> STE. ZONA SERVIDUMBRE PTO. BILBAO (PROP. P.E.C. DE RR)</td> <td> S.I.U./E.N.U. SUELO URBANO/IND. URBANO</td> </tr> <tr> <td> LIMITE DE SERVIDUMBRE PROTECCION</td> <td> LIMITE CLASIFICACION URB. BILBAO</td> <td></td> </tr> </table>					LINEA DE AGUA	LIMITE DE LA DUT	HITOS DEL DESLINDE	LINEA DE RIBERA DE MAR	LIMITE PARCELAS COLINDANTES	VERTICES RED GEODESICA	LINEA DEL DESLINDE DEL D.M.T.	PERIMETRO CONCESIONES	VERTICES REPLANTIO	LIMITE DE SERVIDUMBRE TRANSITO	STE. ZONA SERVIDUMBRE PTO. BILBAO (PROP. P.E.C. DE RR)	S.I.U./E.N.U. SUELO URBANO/IND. URBANO	LIMITE DE SERVIDUMBRE PROTECCION	LIMITE CLASIFICACION URB. BILBAO	
LINEA DE AGUA	LIMITE DE LA DUT	HITOS DEL DESLINDE																	
LINEA DE RIBERA DE MAR	LIMITE PARCELAS COLINDANTES	VERTICES RED GEODESICA																	
LINEA DEL DESLINDE DEL D.M.T.	PERIMETRO CONCESIONES	VERTICES REPLANTIO																	
LIMITE DE SERVIDUMBRE TRANSITO	STE. ZONA SERVIDUMBRE PTO. BILBAO (PROP. P.E.C. DE RR)	S.I.U./E.N.U. SUELO URBANO/IND. URBANO																	
LIMITE DE SERVIDUMBRE PROTECCION	LIMITE CLASIFICACION URB. BILBAO																		
VERTICES DE LA POLIGONAL DEL DESLINDE		VERTICES DE LA RIBERA DEL MAR																	

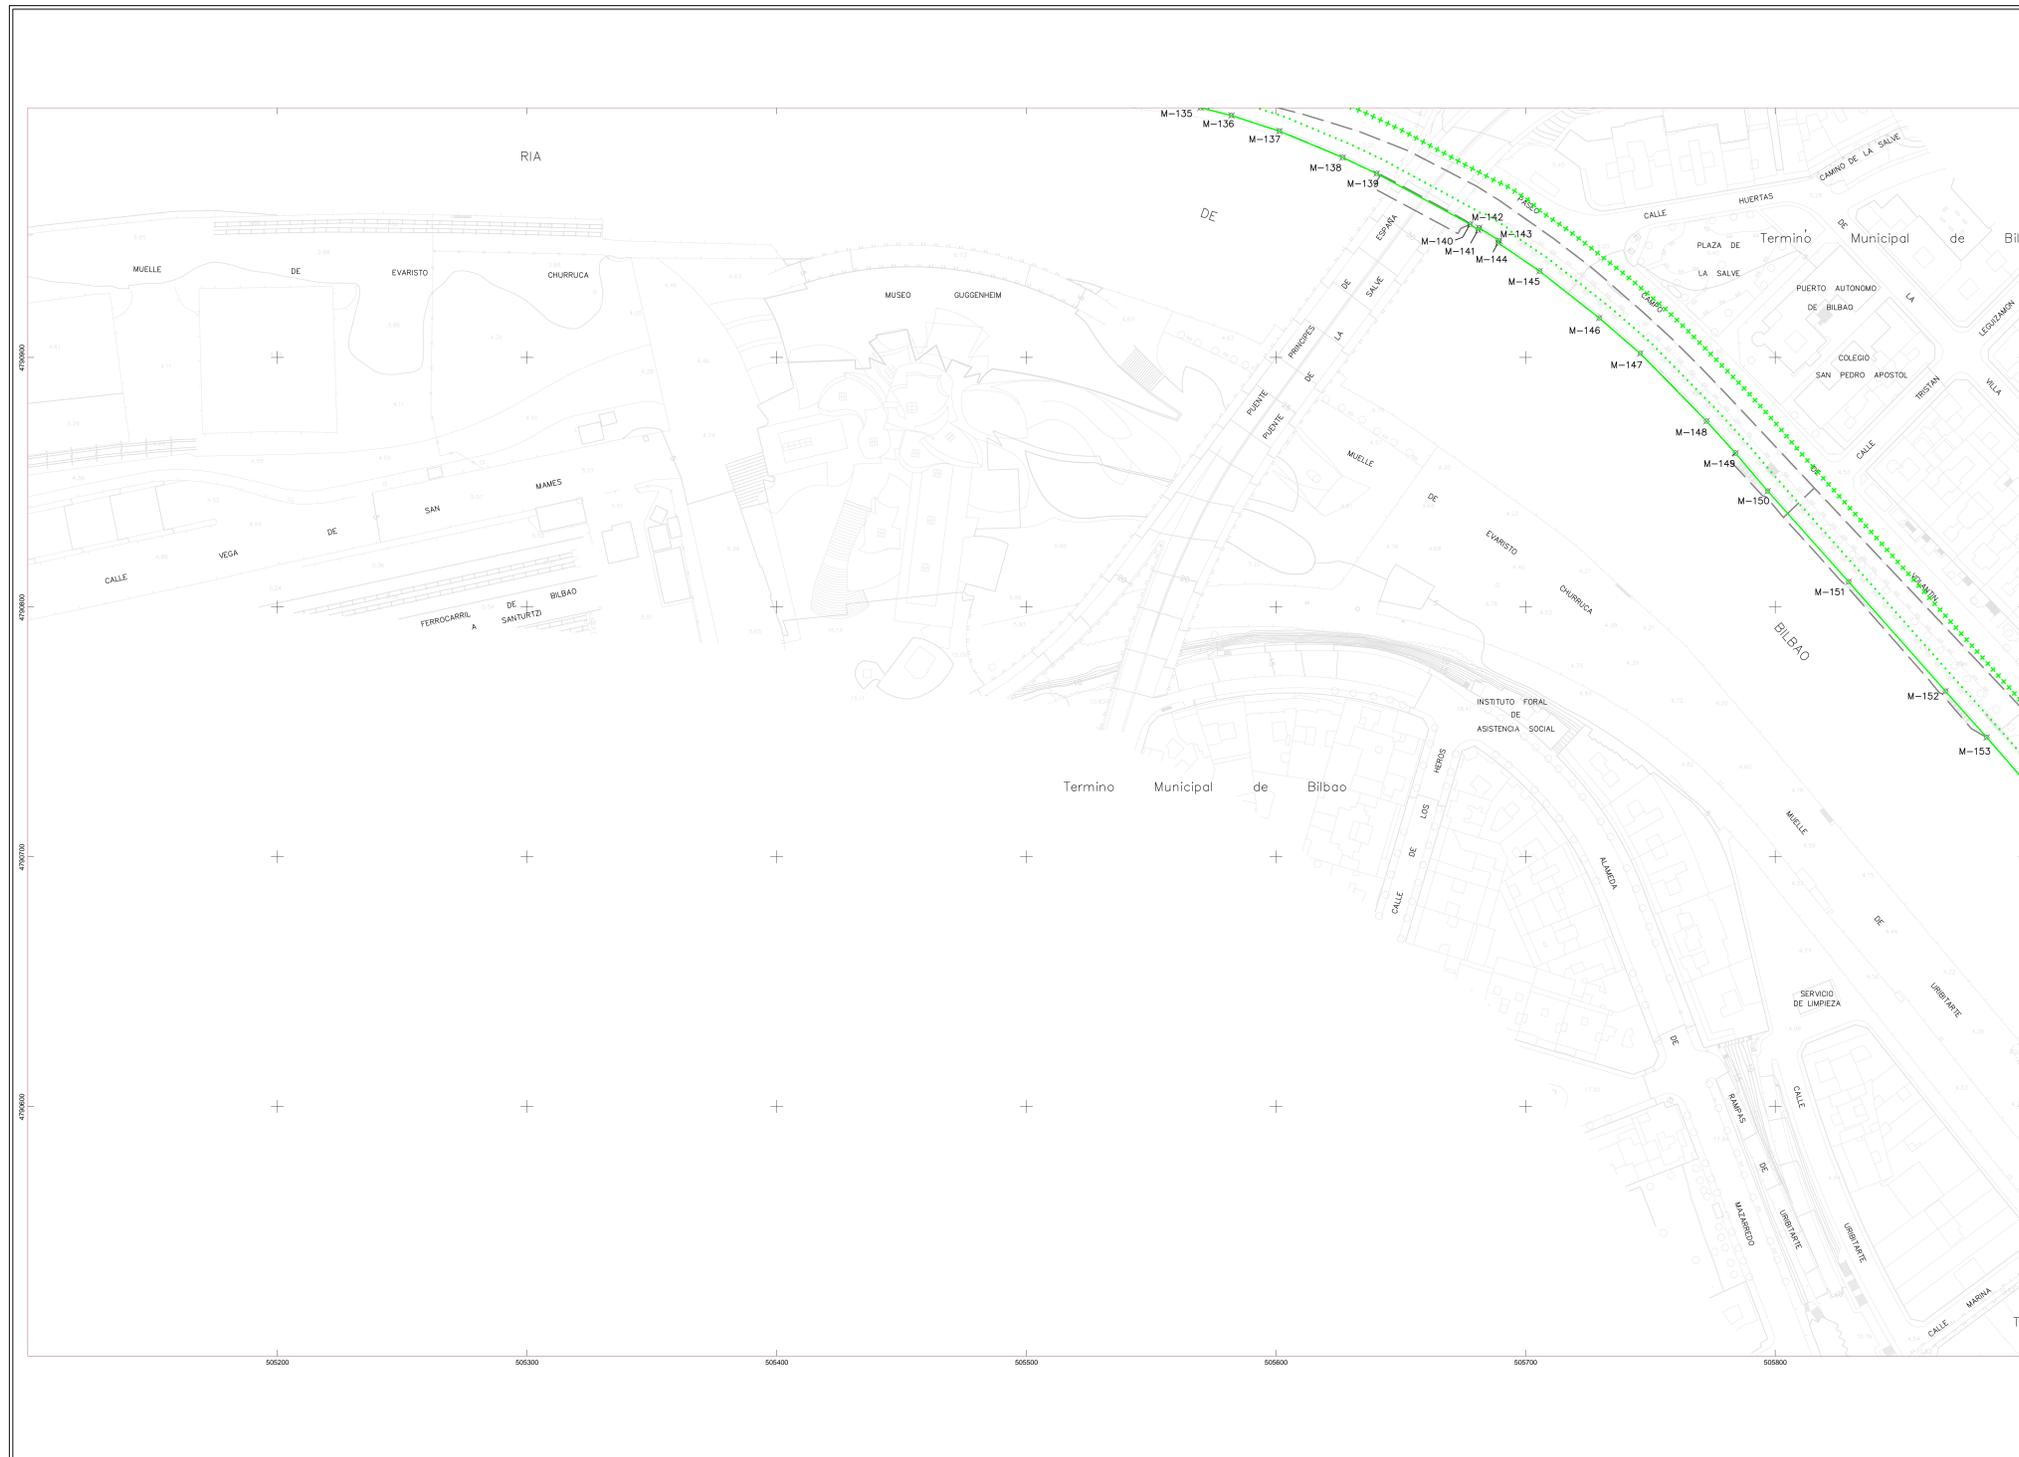

SECRETARIA DE ESTADO DE MEDIO AMBIENTE  
 Dirección General de la Costa y el Mar  
**DEMARCAION DE COSTAS DEL PAIS VASCO (BIZKAIA)**  
 DESLINDE DEL DOMINIO PUBLICO MARITIMO-TERRESTRE de la M.D. de la RÍA DEL NERVIÓN, desde el limite con el T.M. de ERANDIO hasta el puente del ayuntamiento, incluido el canal de Deusto  
 TT. MM. DE BILBAO

PLANO Nº 16 16 de 18	HOJA Nº 43-23	REFERENCIA DL-104-BIZKAIA PLANO	ESCALA 1 / 1.000	ESCALA GRAFICA 
----------------------------	------------------	---------------------------------------	---------------------	---


EXAMINADO Y CONFORME VºBº EL JEFE DE LA DEMARCAION  
 FECHA:  
 febrero de 2022 Fdo.: Fernando Pérez Burgos

INFORMACION CARTOGRAFICA PROYECCION Y COORDENADAS U.T.M. H300 31 ALTITUDES REFERIDAS AL NIVEL DEL MAR EN ALCANTAR CARTOGRAFIA BASE 1:100 DEL AÑO 1.988 ACTUALIZADO A PARTIR DE VUELO FOTOGRAFICO DEL AÑO 2.001 S.I.U. COORDENADAS UTM Y HEPTACUADROS	GRAFICO DE DISTRIBUCION DE HOJAS <table border="1"> <tr> <td>42-22</td> <td>42-23</td> </tr> <tr> <td>43-22</td> <td>43-23</td> </tr> <tr> <td></td> <td>43-24</td> </tr> <tr> <td></td> <td>44-24</td> </tr> </table>	42-22	42-23	43-22	43-23		43-24		44-24
42-22	42-23								
43-22	43-23								
	43-24								
	44-24								

LINEA DE AGUA LINEA DE RIBERA DE MAR LINEA DEL DESLINDE DEL D.M.T. LIMITE DE SERVIDUMBRE TRANSITO LIMITE DE SERVIDUMBRE PROTECCION	LIMITE DE LA D.M.T. LIMITE PARCELAS COLINDANTES PERIMETRO CONCESIONES LÍNEA ZONA SERVIDIO PTO. BILBAO (PROP. P.D.C. 46-10)	X VERTICES DEL DESLINDE Δ VERTICES RED GEODÉSICA ▴ VERTICES REPLANTIO S.I.U./E.U. SUELO URBANO/IND. URBANO
--	---	---

VERTICES DE LA POLIGONAL DEL DESLINDE	VERTICES DE LA RIBERA DEL MAR
---------------------------------------	-------------------------------



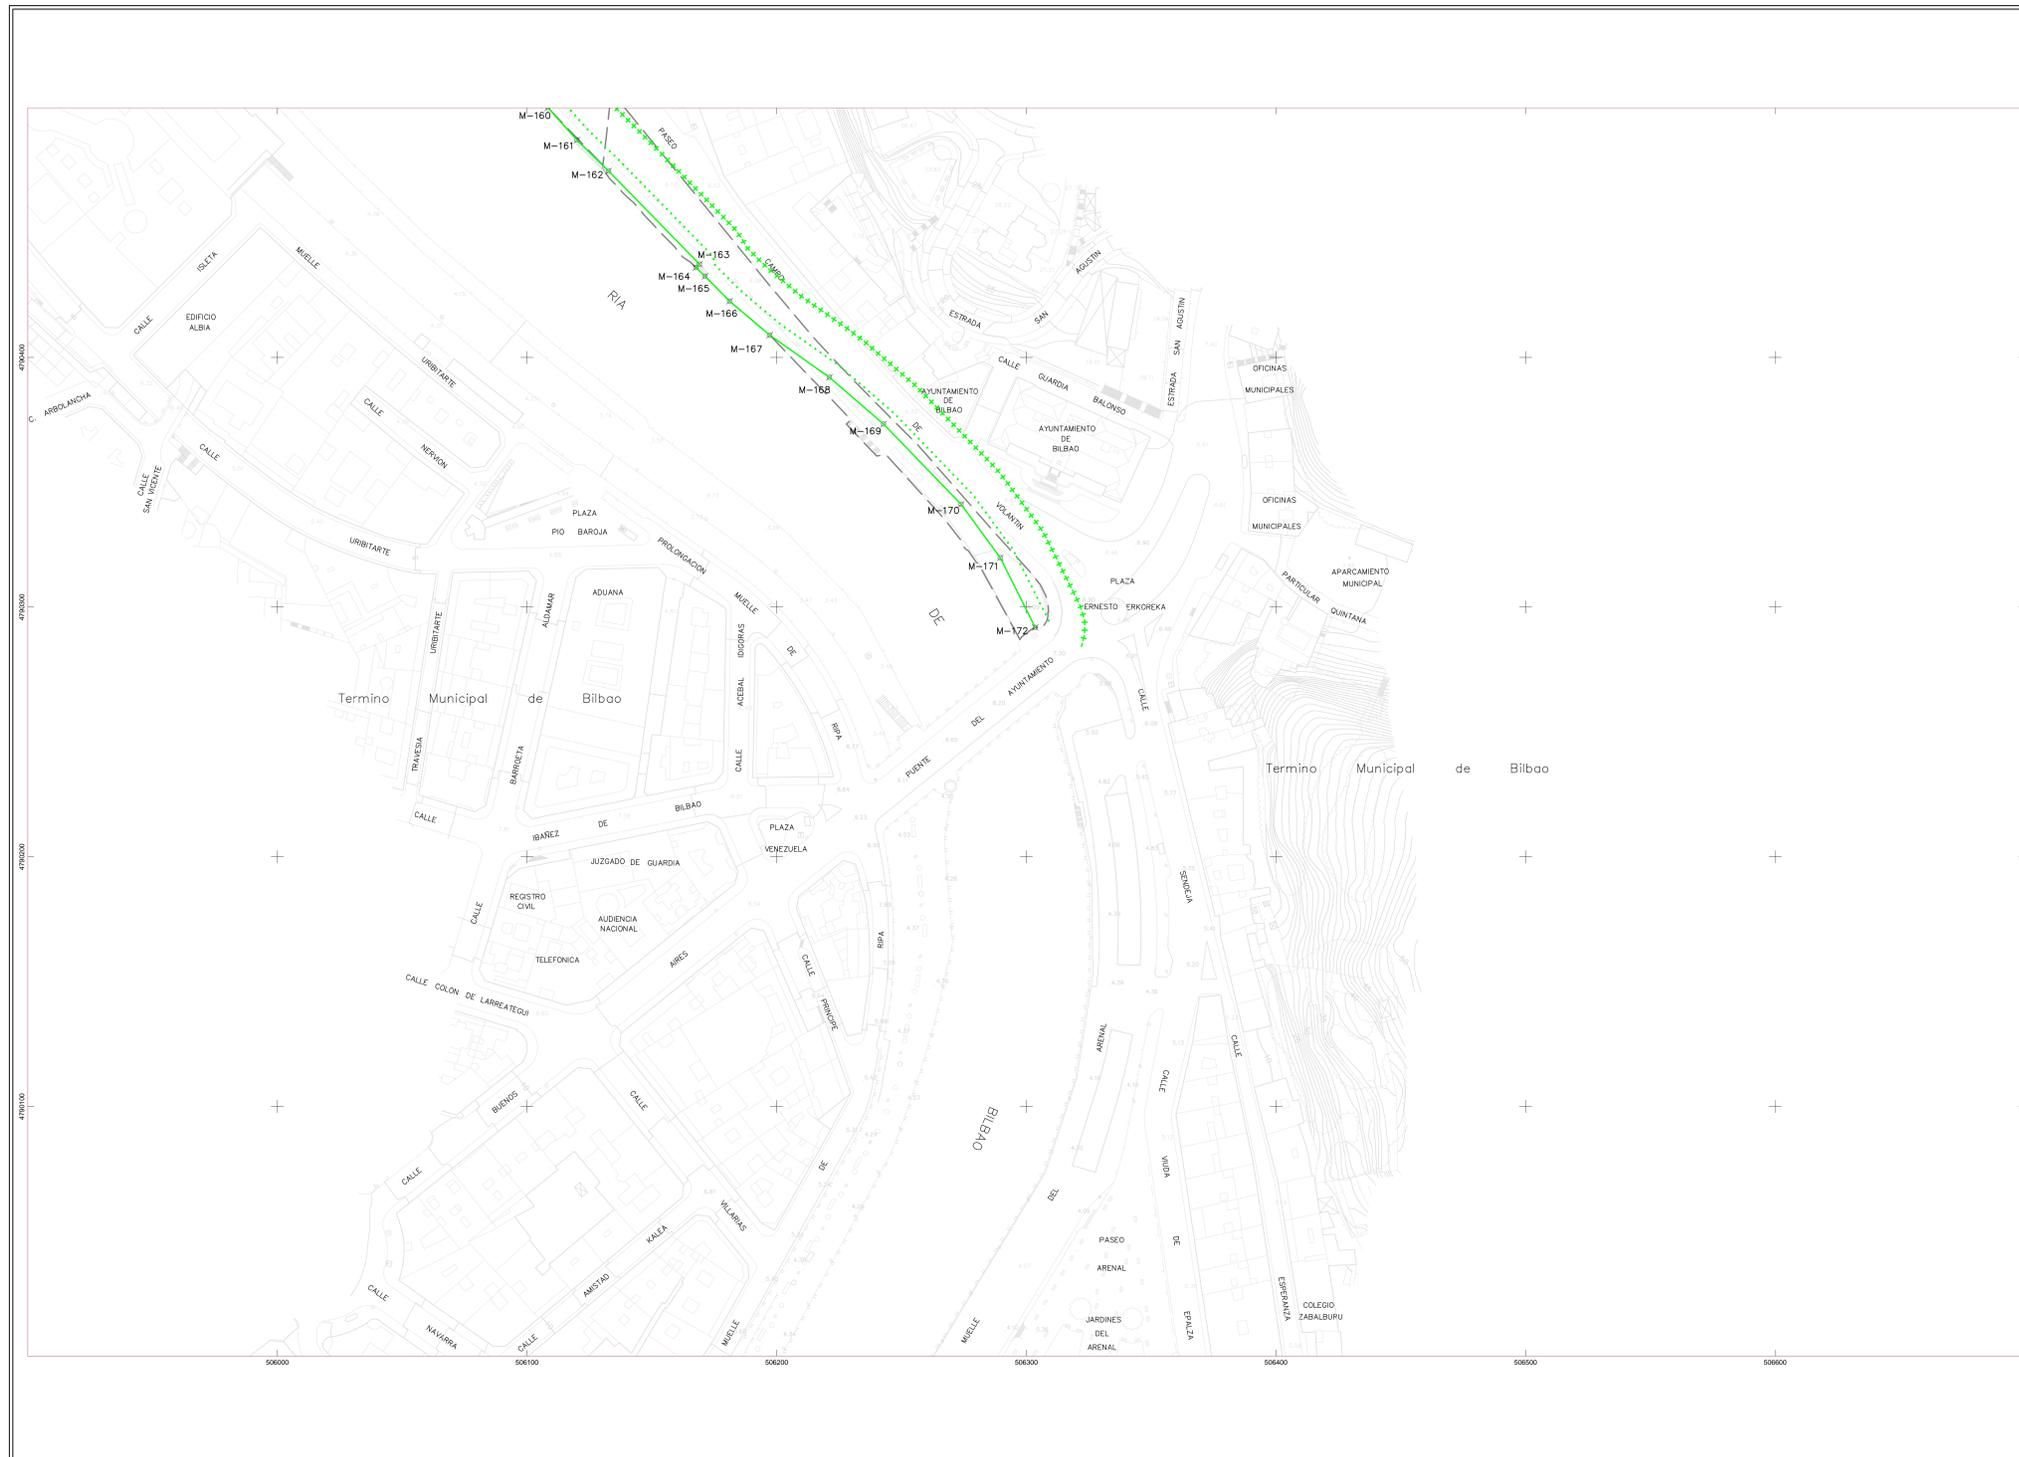

GOBIERNO DE ESPAÑA
MINISTERIO PARA LA TRANSICIÓN ECOLÓGICA Y EL RETO DEMOGRÁFICO

SECRETARÍA DE ESTADO DE MEDIO AMBIENTE  
 Dirección General de la Costa y el Mar

DEMARCAción DE COSTAS DEL PAIS VASCO (BIZKAIA)  
 DESLINDE DEL DOMINIO PÚBLICO MARÍTIMO-TERRESTRE de la M.D. de la RÍA DEL NERVIÓN, desde el límite con el T.M. de ERANDIO hasta el puente del Ayuntamiento, incluido el canal de Deusto  
 TT. MM. DE BILBAO

PLANO Nº <b>18</b> 18 de 18	HOJA Nº <b>44-24</b>	REFERENCIA DL-104-BIZKAIA PLANO	ESCALA 1 / 1.000	ESCALA GRÁFICA 															
EXAMINADO Y CONFORME			VºBº EL JEFE DE LA DEMARCAción																
FECHA: febrero de 2022 <span style="font-size: x-x-small;">Fdo.: Fernando Pérez Burgos</span>																			
INFORMACIÓN CARTOGRÁFICA		GRÁFICO DE DISTRIBUCIÓN DE HOJAS																	
PROYECCION Y COORDENADAS U.T.M. - H300 31 ALTITUDES REFERIDAS AL NIVEL DEL MAR EN ALCANTAR CARTOGRAFIA BASE 1:50.000 DEL AÑO 1.988 ACTUALIZADO A PARTIR VUELO FOTOGRAFICO DEL AÑO 2.001 S.I.U. COORDINADO MEDIANTE LÍNEA Y RESTRICCION		<table border="1" style="margin: auto;"> <tr> <td>42-22</td> <td>42-23</td> </tr> <tr> <td>43-22</td> <td>43-23</td> </tr> <tr> <td colspan="2" style="text-align: center;">44-24</td> </tr> </table>			42-22	42-23	43-22	43-23	44-24										
42-22	42-23																		
43-22	43-23																		
44-24																			
<p><b>SIGNOS CONVENCIONALES</b></p> <table style="width: 100%; font-size: x-small;"> <tr> <td> LINEA DE AGUA</td> <td> LIMITE DE LA DIT</td> <td> HITOS DEL DESLINDE</td> </tr> <tr> <td> LINEA DE RIBERA DE MAR</td> <td> LIMITE PARCELAS COLINDANTES</td> <td> VERTICES RED GEODESICA</td> </tr> <tr> <td> LINEA DEL DESLINDE DEL DMPT</td> <td> PERIMETRO CONCESIONES</td> <td> VERTICES REPLANTO</td> </tr> <tr> <td> LIMITE DE SERVIDUMBRE TRANSITO</td> <td> LÍNEA ZONA SERVIDUMBRE PTO. BILBAO (PROP. P.E.O. 46.78)</td> <td> S.I.U./E.L.U. SUELO URBANO/NO URBANO</td> </tr> <tr> <td> LIMITE DE SERVIDUMBRE PROTECCION</td> <td> LIMITE CLASIFICACION URB. BILBAO</td> <td></td> </tr> </table>					LINEA DE AGUA	LIMITE DE LA DIT	HITOS DEL DESLINDE	LINEA DE RIBERA DE MAR	LIMITE PARCELAS COLINDANTES	VERTICES RED GEODESICA	LINEA DEL DESLINDE DEL DMPT	PERIMETRO CONCESIONES	VERTICES REPLANTO	LIMITE DE SERVIDUMBRE TRANSITO	LÍNEA ZONA SERVIDUMBRE PTO. BILBAO (PROP. P.E.O. 46.78)	S.I.U./E.L.U. SUELO URBANO/NO URBANO	LIMITE DE SERVIDUMBRE PROTECCION	LIMITE CLASIFICACION URB. BILBAO	
LINEA DE AGUA	LIMITE DE LA DIT	HITOS DEL DESLINDE																	
LINEA DE RIBERA DE MAR	LIMITE PARCELAS COLINDANTES	VERTICES RED GEODESICA																	
LINEA DEL DESLINDE DEL DMPT	PERIMETRO CONCESIONES	VERTICES REPLANTO																	
LIMITE DE SERVIDUMBRE TRANSITO	LÍNEA ZONA SERVIDUMBRE PTO. BILBAO (PROP. P.E.O. 46.78)	S.I.U./E.L.U. SUELO URBANO/NO URBANO																	
LIMITE DE SERVIDUMBRE PROTECCION	LIMITE CLASIFICACION URB. BILBAO																		
VERTICES DE LA POLIGONAL DEL DESLINDE		VERTICES DE LA RIBERA DEL MAR																	