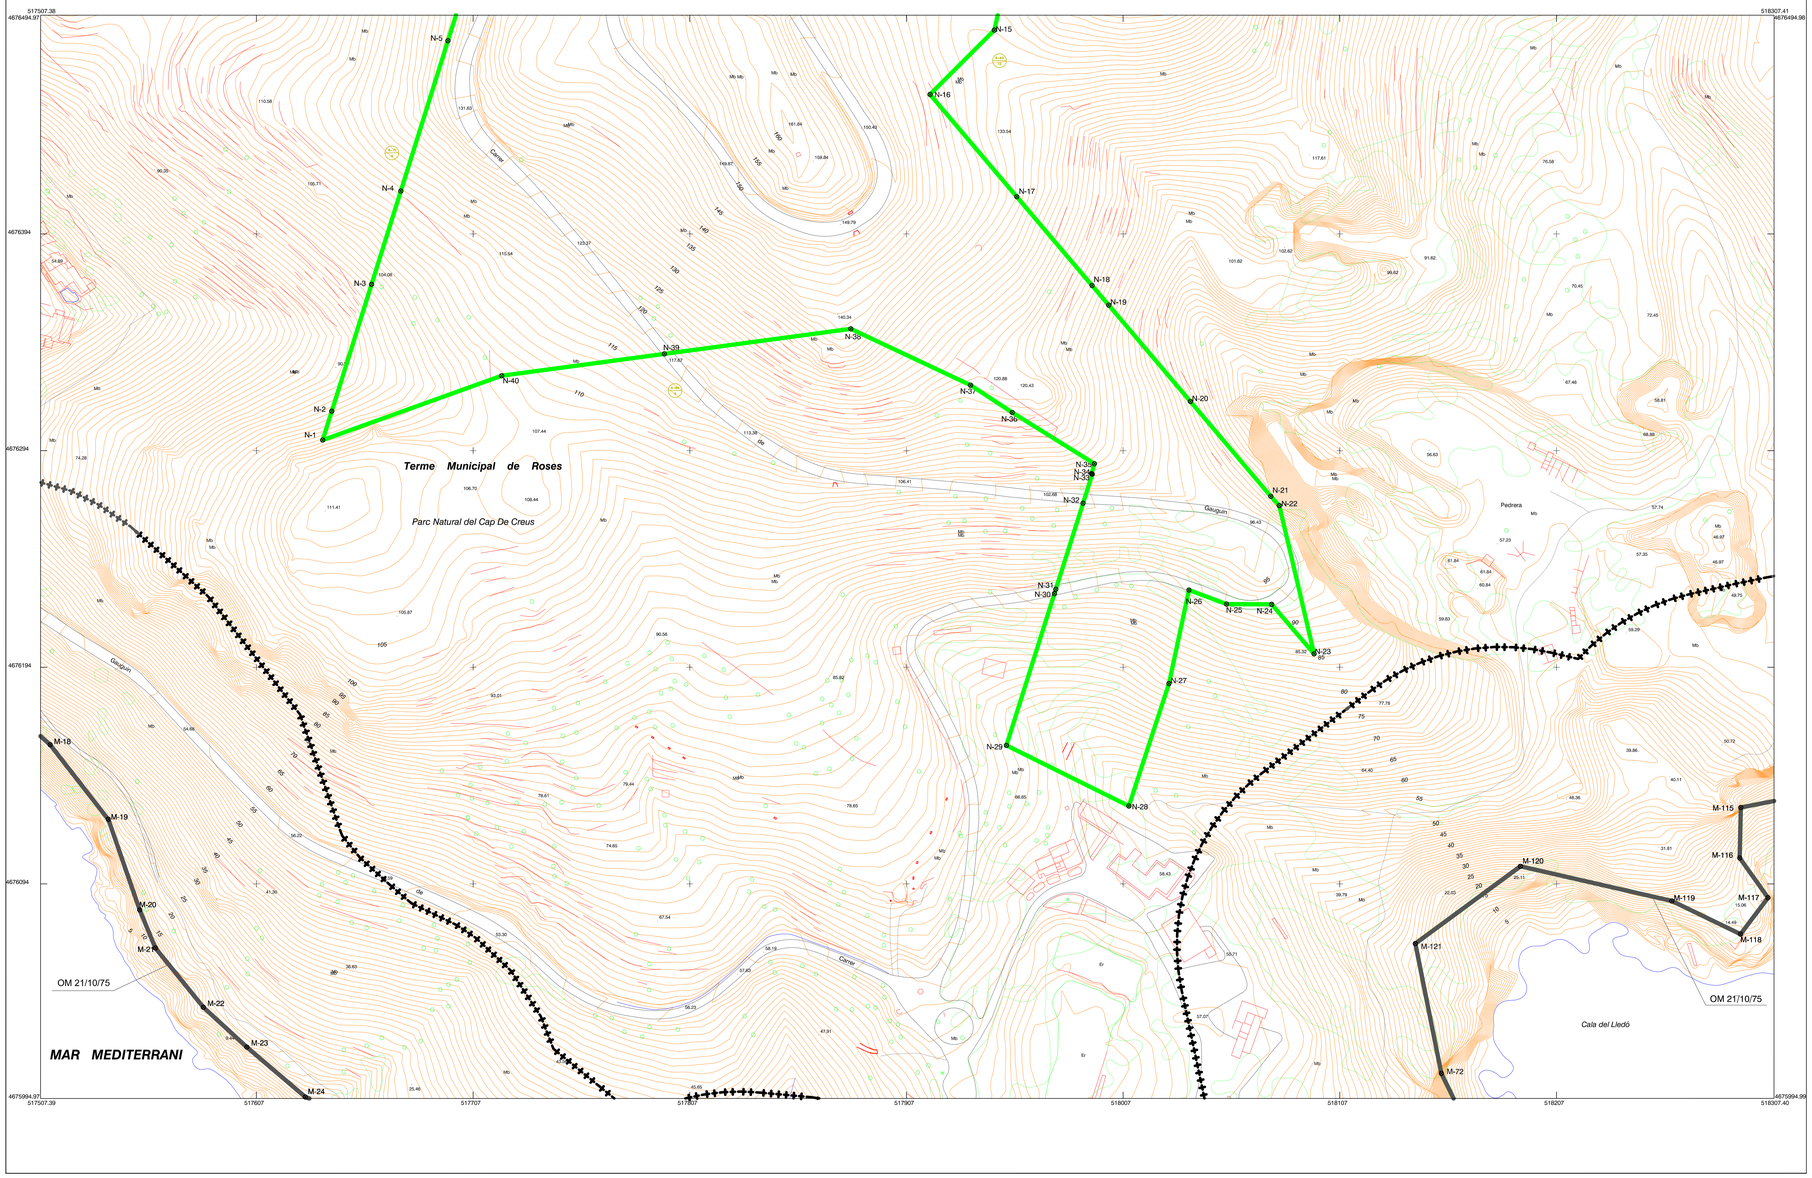

MINISTERIO
PARA LA TRANSICIÓN ECOLÓGICA
Y EL RETO DEMOGRÁFICO

DIRECCION GENERAL DE LA COSTA Y EL MAR

SERVICIO PROVINCIAL DE COSTAS EN GIRONA

DESLINDE DEL DOMINIO PÚBLICO MARÍTIMO-TERRESTRE

Tramo de costa correspondiente a Punta Falconera (Girona)

Plano nº / Hoja nº	REFERENCIA	ESCALA	ESCALA GRAFICA
3 de 4 / 359	DES01/21/17/0005 DL-17/4	1/1.000	0 10 20 30 40 50

EXAMINADO Y CONFORME

EL JEFE DEL SERVICIO DE GESTION DEL DOMINIO PUBLICO,

GARCIA SALSE JORDI - 40123873Z — Firmado digitalmente por GARCIA SALSE JORDI - 40123873Z Fecha: 2022.05.24 09:25:00 +02'00'

Fdo: Jordi Garcia Salse

EL JEFE DEL SERVICIO PROVINCIAL DE COSTAS EN GIRONA,

GIRONA MENDOZA ENRIC - 39152662S — Firmado digitalmente por GIRONA MENDOZA ENRIC - 39152662S Fecha: 2022.05.24 16:23:55 +02'00'

Fdo: Enric Girona Mendoza

(Firmado electrónicamente en la fecha y hora referenciadas en la firma)

INFORMACION CARTOGRAFICA

PROYECCION UTM. ETRS89 ELIPSOIDE INTERNACIONAL - HUSO 31.
ALTITUDES REFERIDAS AL NIVEL DEL MAR EN ALICANTE. VUELO FOTOGRAMETRICO REALIZADO EN OCTUBRE DE 2006. POR HIFSA.
TRIANGULACION PROPIA DE ESTE LEVANTAMIENTO REFERIDA A LA RED GEODESICA NACIONAL.
APOYO DE CAMPO REALIZADO EN MAYO DE 2007 POR STEREOCARTO S.L.
RESTITUCION Y DIBUJO REALIZADOS EN OCTUBRE DE 2007 POR STEREOCARTO S.L.

GRAFICO DISTRIBUCION DE HOJAS

355	356
359	
361	

SIGNOS CONVENCIONALES

- LINEA DE DESLINDE PROPUESTA
- SERVIDUMBRE DE TRANSITO PROPUESTA
- SERVIDUMBRE DE PROTECCIÓN PROPUESTA
- Polígono Parcela — Nº ORDEN CÓDIGO TITULARES — REFERENCIA CATASTRAL
- LINEA DE DESLINDE VIGENTE EN EL TRAMO OBJETO DE LA NUEVA PROPUESTA
- LINEA DE DESLINDE VIGENTE
- SERVIDUMBRE DE TRANSITO VIGENTE
- SERVIDUMBRE DE PROTECCIÓN VIGENTE
- HITOS DE DESLINDE
- VÉRTICES RED GEODESICA
- BASES DE REPLANTEO
- PUNTO DE APOYO
- S.R. SUELO RURAL
- S.U. SUELO URBANIZADO

VERTICES DE LA POLIGONAL DEL DESLINDE

VERTICE	X	Y	DIST. PARCIAL	ANGULO
N-1	517637,59	4676298,88		
			13,973	
N-2	517641,78	4676312,21		200,040
			61,352	
N-3	517660,14	4676370,75		200,012
			45,152	
N-4	517673,66	4676413,83		200,006
			72,693	
N-5	517695,42	4676483,19		200,003
			63,784	
N-6	517714,51	4676544,05		171,202
N-15	517947,56	4676488,08		165,778
			41,953	
N-16	517917,89	4676458,42		294,774
			61,876	
N-17	517957,9	4676411,22		199,996
			53,738	
N-18	517992,65	4676370,23		200,003
			11,877	
N-19	518000,33	4676361,17		199,997
			58,300	
N-20	518038,03	4676316,7		200,004
			57,398	
N-21	518075,15	4676272,92		202,450
			5,832	
N-22	518079,09	4676268,62		167,437
			70,285	
N-23	518095,13	4676200,19		30,430
			30,085	
N-24	518075,56	4676223,04		145,454
			20,840	

VERTICE	X	Y	DIST. PARCIAL	ANGULO
N-25	518054,72	4676223,16		177,643
			18,517	
N-26	518037,37	4676229,63		309,311
			44,136	
N-27	518028,14	4676186,47		193,285
			59,468	
N-28	518009,65	4676129,95		90,846
			63,075	
N-29	517953,13	4676157,95		109,767
			73,433	
N-30	517975,29	4676227,96		200,122
			2,141	
N-31	517975,94	4676230		199,866
			41,681	
N-32	517988,51	4676269,74		200,020
			14,045	
N-33	517992,75	4676283,13		276,568
			0,384	
N-34	517992,45	4676283,37		125,385
			4,771	
N-35	517993,75	4676287,96		282,086
			44,672	
N-36	517955,84	4676311,59		198,557
			23,026	
N-37	517936,58	4676324,21		208,930
			61,093	
N-38	517881,3	4676350,22		236,510
			86,785	
N-39	517795,29	4676338,65		199,990
			75,775	
N-40	517720,19	4676328,56		
			87,771	
N-1	517637,59	4676298,88		