

DESLINDE DEL DOMINIO PÚBLICO MARÍTIMO TERRESTRE

TRAMO
PUNTA DEL MEDANO-PLAYA DE LA PELADA

TÉRMINO MUNICIPAL
GRANADILLA DE ABONA

ISLA
TENERIFE




El Jefe del Servicio
de Dominio Público

Vº Bº La Jefa
del Servicio Provincial

Fdo.: Juan A. Traya Martínez

Fdo.: Teresa Sánchez Clavero

| | | | | | |
|--|------------------------|-------------------------|-------------------------|-------------------------|------------|
| ESCALA 1 / 1.000 EQUIDISTANCIA 1 m. | Referencia DL-54-TF | Ref. SPCTF D.1.22.04 | APROBADO: 23/04/2019 | Revisión 2017.10/002 | PLANO Nº 3 |
|--|------------------------|-------------------------|-------------------------|-------------------------|------------|

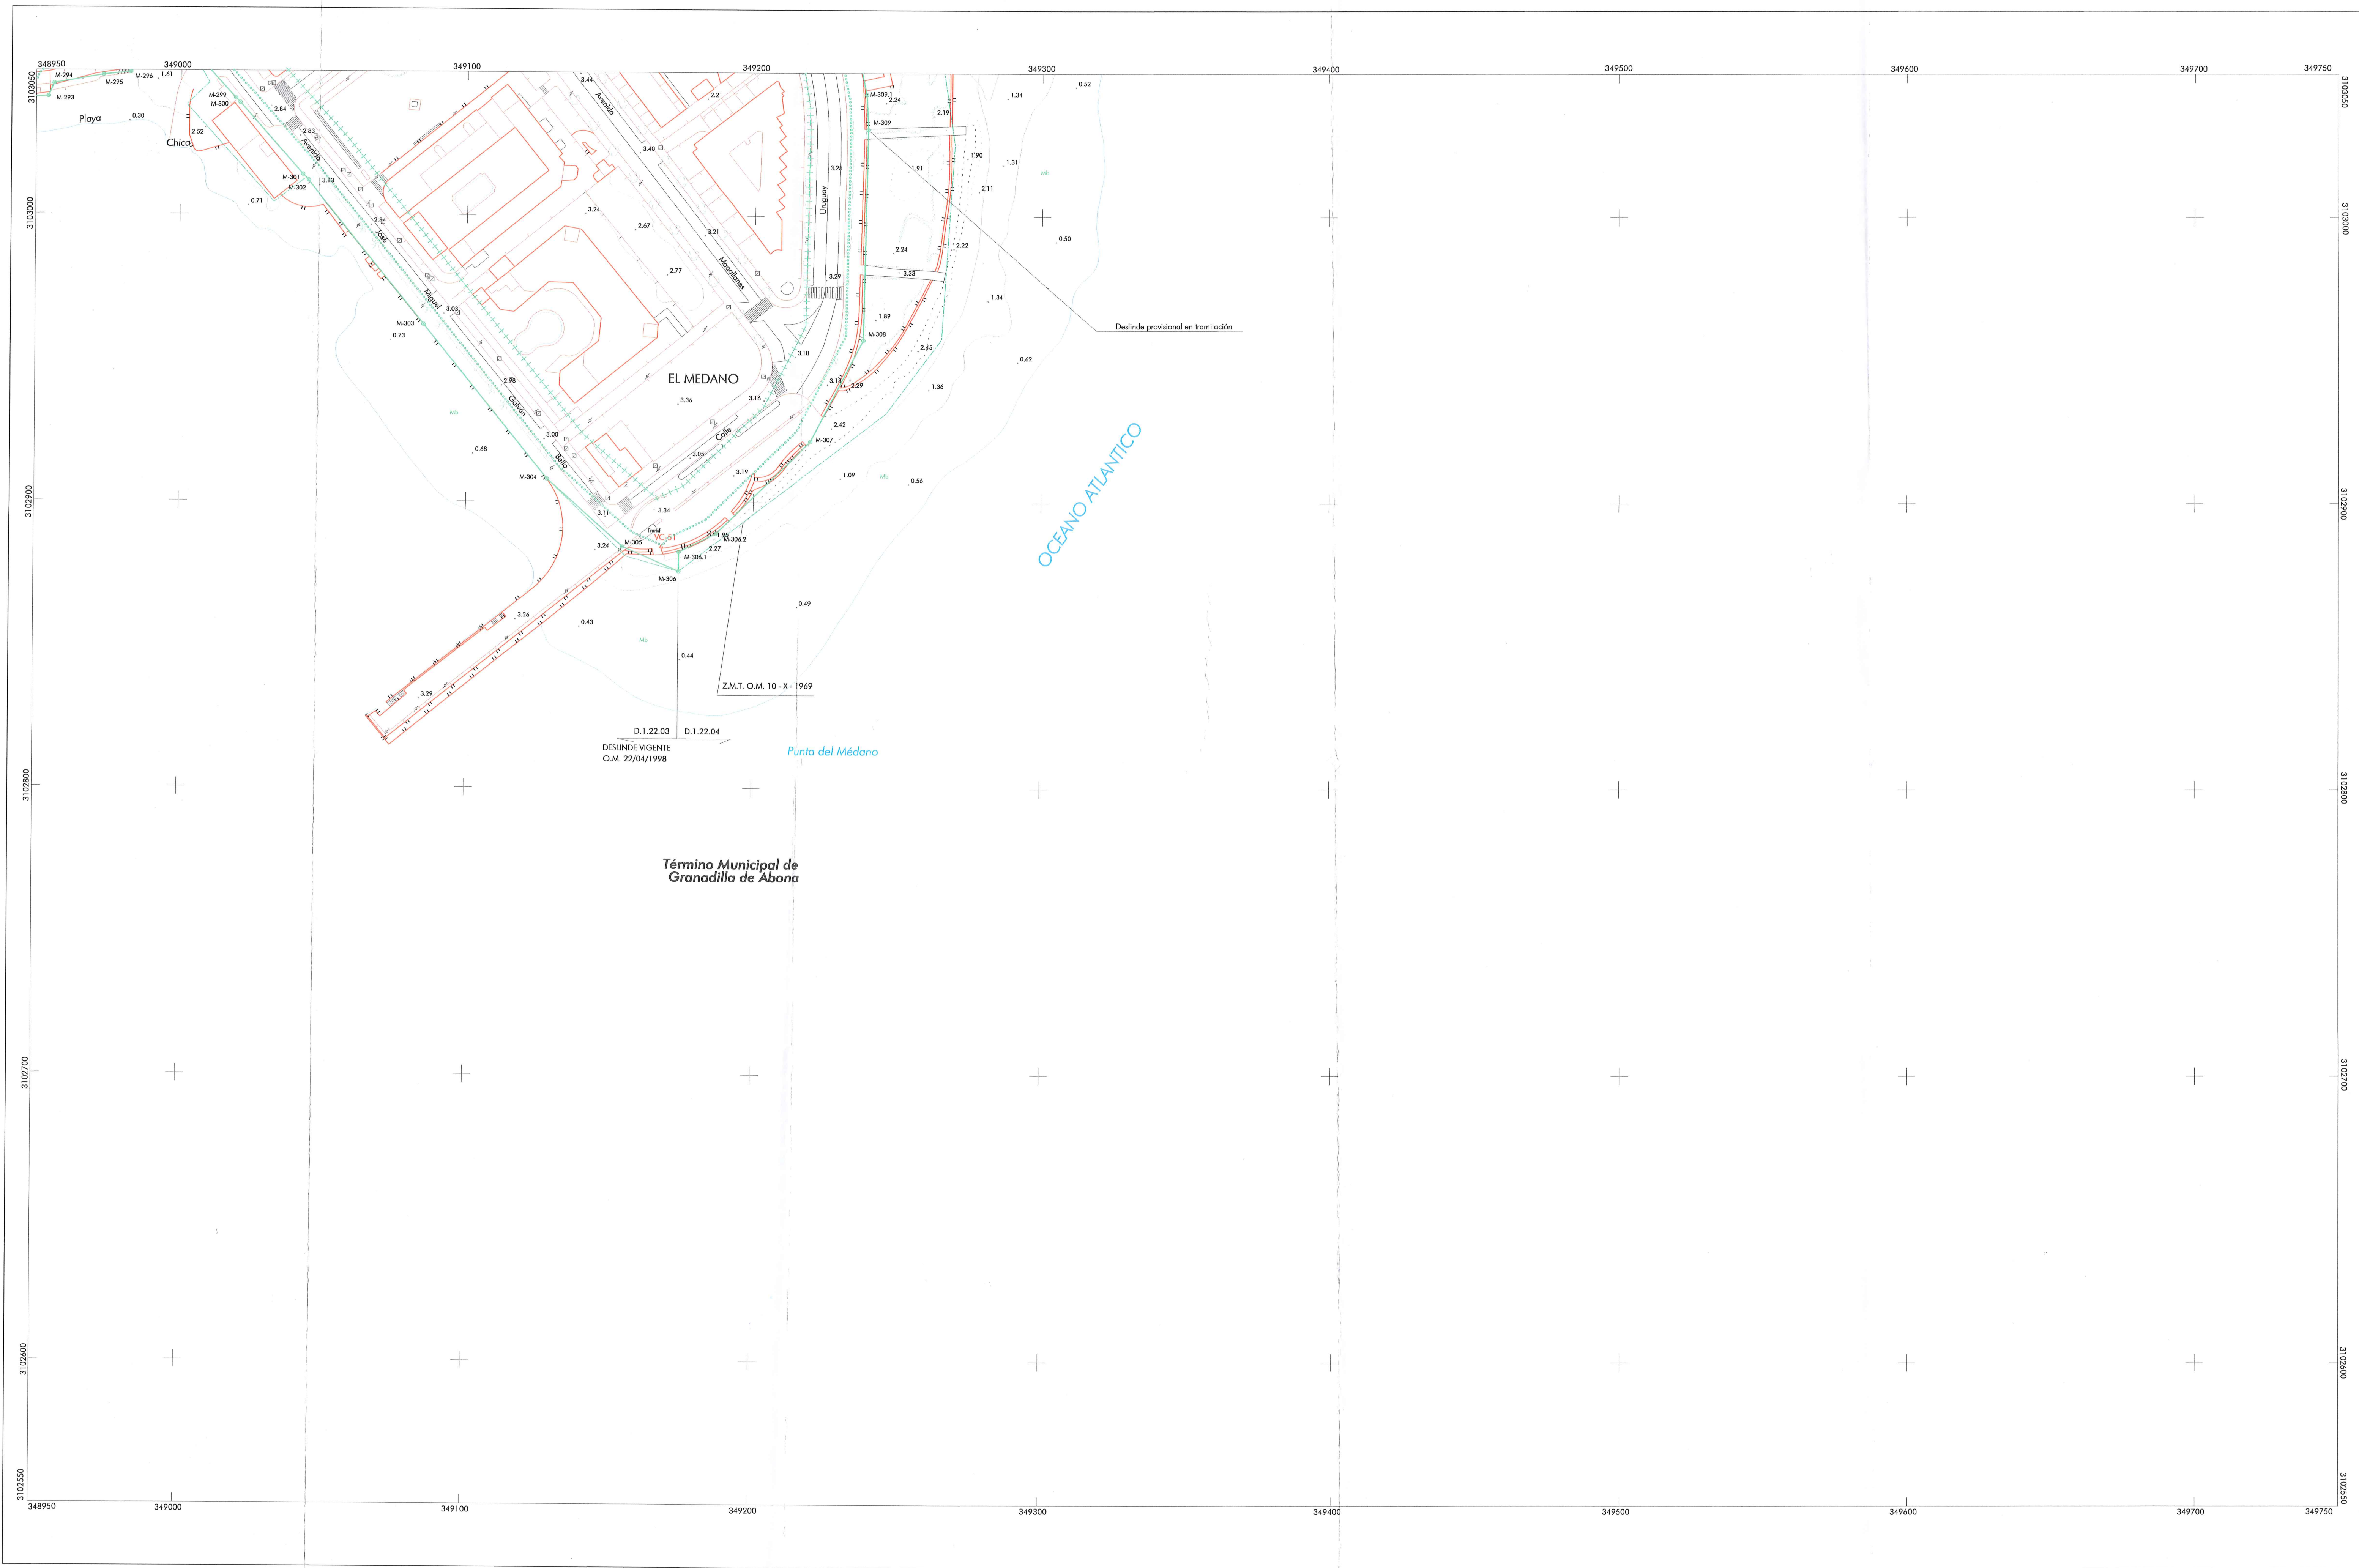

Término Municipal de
Granadilla de Abona

| | | | | | | | | | | |
|--|--|----|----|----|----|----|--|----|----|--|
| <p>INFORMACION CARTOGRAFICA</p> <p>PROYECCION U.T.M. EPSG:31470 - HUSO 38</p> <p>ALTITUDES REFERIDAS AL NIVEL MEDIO DEL MAR EN TENERIFE</p> <p>COORDENADAS U.T.M. ETRS89 EN LAS ESQUINAS DE LA HOJA</p> <p>VUELO FOTOGRAMETRICO REALIZADO EN MARZO DE 2.010</p> <p>TRIANGULACION PROPIA DE ESTE LEVANTAMIENTO</p> <p>REFERENCIA A LA RED GEODESICA NACIONAL</p> <p>APOYO DE CAMPO REALIZADO EN JUNIO DE 2.010</p> <p>RESTITUCION Y DIBUJO REALIZADO EN JULIO DE 2.010</p> | <p>GRAFICO DISTRIBUCION DE HOJAS</p> <table border="1"> <tr> <td></td> <td>23</td> <td>24</td> </tr> <tr> <td>20</td> <td>22</td> <td></td> </tr> <tr> <td>19</td> <td>21</td> <td></td> </tr> </table> | | 23 | 24 | 20 | 22 | | 19 | 21 | |
| | 23 | 24 | | | | | | | | |
| 20 | 22 | | | | | | | | | |
| 19 | 21 | | | | | | | | | |

SIGNOS CONVENCIONALES PARTICULARES

| | | |
|-------------------------------|------------------------------|------------------------|
| LINEA DE MAR - COSTA | LINEA DE DESLINDE ANTERIOR | HITOS DEL DESLINDE |
| LINEA DE DESLINDE | LIMITE DE TERMINO MUNICIPAL | VERTICES RED GEODESICA |
| LINEA DE RIBERA DEL MAR | LIMITE PARCELAS COLINDANTES | VERTICES DE REPLANTEO |
| LINEA DE TRANSITO | LIMITE POLIGONO CATASTRAL | S.U. SUELO URBANO |
| LINEA DE LIMITE DE PROTECCION | LIMITE ZONA URBANA - RUSTICA | S.N.U. SUELO NO URBANO |
| LIMITE DE AUTORIDAD PORTUARIA | ARRIEFE | |

SI COINCIDE EL DOMINIO PUBLICO CON LA RIBERA DEL MAR, SE GRAFIA EL DOMINIO PUBLICO
SI COINCIDE EL DOMINIO PUBLICO CON LA Z.M.T. ANTERIOR A LA LEY DE C.23/88, SE GRAFIA EL DOMINIO PUBLICO
SI COINCIDE LA RIBERA DEL MAR CON LA Z.M.T. ANTERIOR A LA LEY DE C.23/88, SE GRAFIA LA RIBERA DEL MAR

| VERTICES DE LA POLIGONAL DEL DESLINDE | | | | VERTICES DE POLIGONAL DE RIBERA DE MAR | | | |
|---------------------------------------|-----------|------------|------|--|---|---|---|
| Num | X | Y | Z | Num | X | Y | Z |
| M-293 | 348954.15 | 3103040.96 | 0.80 | | | | |
| M-294 | 348956.15 | 3103045.46 | 1.50 | | | | |
| M-295 | 348973.15 | 3103048.46 | 1.60 | | | | |
| M-296 | 348962.65 | 3103049.46 | 1.60 | | | | |
| M-299 | 349019.15 | 3103040.47 | 2.80 | | | | |
| M-300 | 349020.65 | 3103038.97 | 2.70 | | | | |
| M-301 | 349042.65 | 3103013.97 | 2.90 | | | | |
| M-302 | 349044.65 | 3103011.97 | 2.80 | | | | |
| M-303 | 349084.95 | 3102961.77 | 2.60 | | | | |
| M-304 | 349128.15 | 3102907.97 | 2.80 | | | | |
| M-305 | 349154.65 | 3102884.47 | 3.40 | | | | |
| M-306 | 349174.15 | 3102875.97 | 1.80 | | | | |
| M-306.1 | 349174.16 | 3102882.74 | 3.34 | | | | |
| M-306.2 | 349186.99 | 3102889.06 | 3.00 | | | | |
| M-307 | 349219.72 | 3102921.32 | 2.50 | | | | |
| M-308 | 349237.94 | 3102956.79 | 2.50 | | | | |
| M-309 | 349239.19 | 3103030.29 | 2.25 | | | | |
| M-309.1 | 349238.55 | 3103042.51 | 2.24 | | | | |