



Ministerio para la Transición Ecológica
 DIRECCIÓN GENERAL DE SOSTENIBILIDAD DE LA COSTA Y DEL MAR
 DEMARCACIÓN DE COSTAS ANDALUCÍA-MEDITERRANEO
 MÁLAGA

DESLINDE DE DOMINIO PÚBLICO MARÍTIMO-TERRESTRE EN EL TRAMO
 DE COSTA COMPRENDIDO DESDE LA MARGEN DERECHA DEL ARROYO
 DOS HERMANAS HASTA EL LÍMITE CON EL TÉRMINO MUNICIPAL DE MARBELLA
 T.M. ESTEFONA (MÁLAGA)

DES01/06/29/0008-DES/0/01 EN TRAMITACIÓN

PLANO Nº 2 HOJA Nº 3 REFERENCIA E: 1/1.000 ESCALA GRÁFICA 10 PLANO 3 (3 DE 5) PROYECTO DE DESLINDE


LA TÉCNICO SUPERIOR EXAMINADO Y CONFORME EL JEFE DE LA DEMARCACIÓN
 Fdo.: María Victoria Muñoz López

INFORMACIÓN CARTOGRAFICA
 INSTITUCIÓN: INSTITUTO TECNOLÓGICO DE INVESTIGACIONES Y MEDIO AMBIENTE
 FECHA: 14 de Julio de 2018

SIGNOS CONVENCIONALES
 Línea de agua, Límite de ribera del mar, Límite de deslinde del DPM, Límite de servidumbre tránsito, Límite de servidumbre protección, Hitos del deslinde, Vertices red geodésica, Vertices replanteo, Perímetro concesiones, Límite zona de brío, Calcular muestras, Sujos nul. de los planos no urbanos, Límite calificación del suelo.

VERTICES DE LA POLIGONAL DEL DESLINDE

PUNTO	X	Y
M-1	318548.21	4037015.33
M-2	318554.54	4037014.44
M-3	318559.04	4037011.66
M-4	318567.96	4037017.42
M-5	318537.41	4036968.54
M-6	318566.28	4037005.92
M-7	318567.57	4037019.95
M-8	318741.15	4037055.46
M-9	318750.87	4037050.83
M-10	318813.00	4037060.64
M-11	318836.28	4037069.86
M-12	318851.57	4037079.62
M-13	318854.35	4037108.16
M-14	318978.13	4037115.23
M-15	319002.95	4037120.23
M-16	319028.44	4037123.99
M-17	319035.50	4037095.52
M-18	319107.58	4037107.38
M-19	319177.40	4037121.08
M-20	319176.11	4037143.56

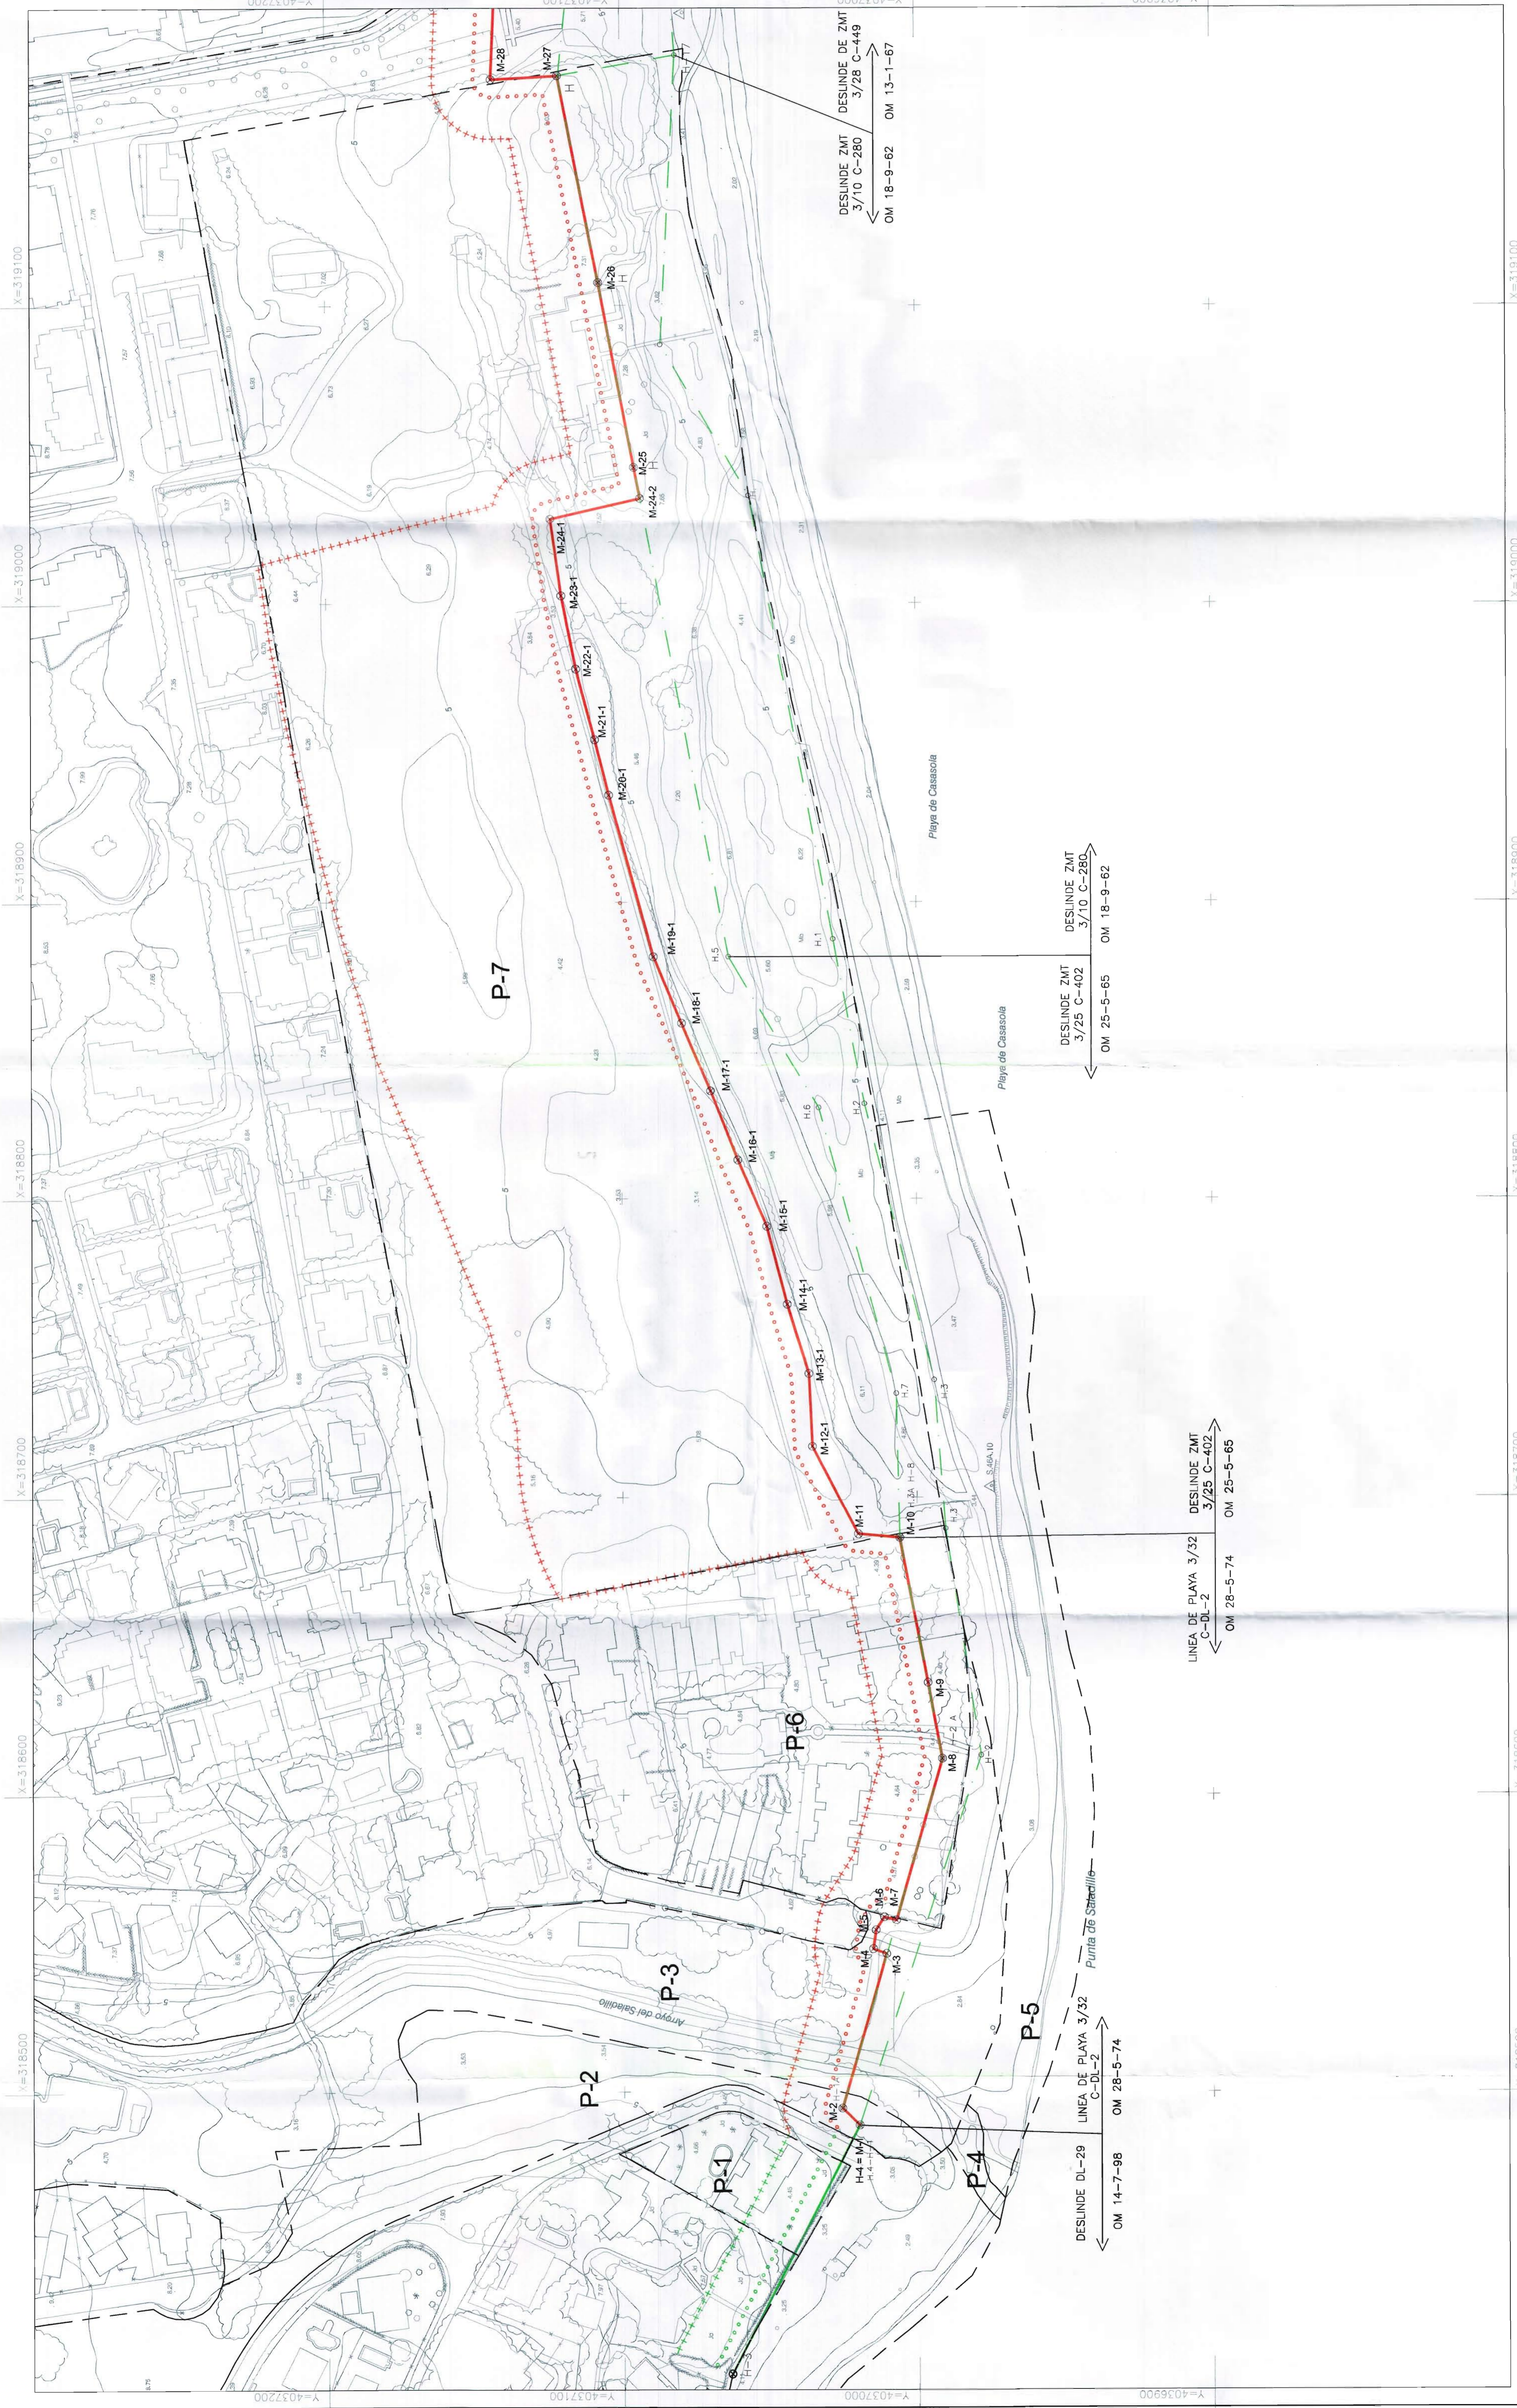

DESLINDE ZMT 3/25 C-402 OM 25-5-65
 DESLINDE ZMT 3/10 C-280 OM 18-9-62

LINEA DE PLAYA 3/32 C-DL-2 OM 28-5-74
 DESLINDE ZMT 3/25 C-402 OM 25-5-65

DESLINDE DL-29 C-DL-2 OM 28-5-74
 DESLINDE ZMT 3/28 C-449 OM 13-1-67

X=318500 X=318600 X=318700 X=318800 X=318900 X=319000 X=319100
 Y=4037000 Y=4037100 Y=4037200 Y=4037300 Y=4037400



Ministerio para la Transición Ecológica
DIRECCIÓN GENERAL DE SOSTENIBILIDAD DE LA COSTA Y DEL MAR
DEMARCAción DE COSTAS ANDALUCÍA-MEDITERRÁNEO
MÁLAGA

DESLINDE DE DOMINIO PÚBLICO MARÍTIMO-TERRESTRE EN EL TRAMO
DE COSTA COMPRENDIDO DESDE LA MARGEN DERECHA DEL ARROYO
DOS HERMANAS HASTA EL LÍMITE CON EL TÉRMINO MUNICIPAL DE MARBELLA
T.M. ESTEPONA (MÁLAGA)

DES01/06/29/0008-DES/0/01 EN TRAMITACIÓN

PLANO Nº 3 HOJA Nº 4 REFERENCIA E: 1/1.000 ESCALA GRÁFICA 0 10 20 30 40 50 m
PROYECTO DE DESLINDE
PLANO (4 DE 5)

LA TÉCNICO SUPERIOR
FID. María Teresa Villano López
EXAMINADO Y CONFORME
EL JEFE DE LA DEMARCAción
FID. Ángel García Castejón
REGISTRO DE LA AGENCIA DE REGULACIÓN Y MEDIACIÓN DE LA COSTA ANDALUCÍA
MÁLAGA

INFORMACIÓN CARTOGRAFICA
RECONSTRUCCIÓN DE LA COSTA DE ESTEPONA A PARTIR DE LA CARTOGRAFÍA DE LA DEMARCAción DE LA COSTA ANDALUCÍA-MEDITERRÁNEO
MÁLAGA
MUESTRA FOTOAEROFOTOGRAFICA DE LA COSTA ANDALUCÍA-MEDITERRÁNEO
MÁLAGA
RESTITUCIÓN FOTOAEROFOTOGRAFICA DE LA COSTA ANDALUCÍA-MEDITERRÁNEO
MÁLAGA

SIGNOS CONVENCIONALES
LÍNEA DE AGUA
LÍNEA DE RIBERA DEL MAR
LÍNEA DEL DESLINDE DEL DPT
LÍMITE DE SERVIDUMBRE TRANSMITO
LÍMITE DE SERVIDUMBRE PROTECCION
LÍMITE DE LA DPT
LÍMITE PARCELAS DOMINANTES
PERÍMETRO CONCESIONES
LÍMITE ZONA DE SERVIDO
LÍMITE CALIFICACION USO SUELO
HITO DEL DESLINDE
VERTICES RED GEODESICA
VERTICES REPLANTADO
CALICATALES MUESTRAS
SUSANA II SERVIDUMBRE INCURBANO

VERTICES DE LA POLIGONAL DEL DESLINDE		
PUNTO	X	Y
M-29	319377,40	4037135,42
M-30	319377,40	4037135,42
M-31-H-1-3	319382,87	4037092,35
M-31-H-1-2	319480,13	4037075,64
M-31-2-H-H-1-A	319548,83	4037043,04
M-32	319595,88	4037001,47
M-32-1	319628,80	4036985,99
M-32-2	319633,19	4036985,99
M-32-3	319633,19	4036985,99
M-32-4	319659,87	4036991,11
M-32-5	319666,34	4036987,38
M-32-6	319660,84	4036977,85
M-32-7	319668,80	4036987,09
M-32-H-1-3	319680,04	4036985,83
M-33	319715,36	4036984,88
M-34	319715,36	4036984,88
M-35	319728,58	4036915,08
M-36-H-5	319740,84	4036892,98
M-37-H-3B-1	319777,39	4036839,89
M-38-1-H-1-2	319804,44	4036800,81
M-39-1	319825,92	4036774,42
M-41-H-1-1	319825,92	4036774,42

VERTICES DE LA RIBERA DEL MAR		
PUNTO	X	Y
R-1-M-32-1	319628,80	4036985,99
R-2	319633,19	4036985,99
R-3	319634,29	4036972,85
R-4	319647,52	4036967,18
R-5	319660,36	4036962,14
R-6-M-32-7	319668,80	4036967,09





Ministerio para la Transición Ecológica
 DIRECCIÓN GENERAL DE SOSTENIBILIDAD DE LA COSTA Y DEL MAR
 DEMARCACIÓN DE COSTAS ANDALUCÍA-MEDITERRÁNEO
 MÁLAGA

DESLINDE DE DOMINIO PÚBLICO MARÍTIMO-TERRESTRE EN EL TRAMO
 DE COSTA COMPRENDIDO DESDE LA MARGEN DERECHA DEL ARROYO
 DOS HERMANAS HASTA EL LÍMITE CON EL TÉRMINO MUNICIPAL DE MARBELLA
 T.M. ESTEPOÑA (MÁLAGA)

DES01/06/29/0008-DES10/01 EN TRAMITACIÓN

PLANO Nº 4 5 (5 DE 5)
 HOJA Nº 5
 REFERENCIA: E: 1/1.000
 ESCALA GRÁFICA: 0 10 20 30 40 50 m
 PROYECTO DE DESLINDE

EXAMINADO Y CONFORME
 LA TÉCNICO SUPERIOR
 EL JEFE DE LA DEMARCACIÓN



INFORMACIÓN CARTOGRÁFICA
 FOLIO: María Teresa Villalobos López
 INSTITUTO NACIONAL DE ESTADÍSTICA
 INSTITUTO NACIONAL DE CARTOGRAFÍA
 INSTITUTO NACIONAL DE INVESTIGACIÓN Y MUESTREO
 INSTITUTO NACIONAL DE INFORMÁTICA Y SISTEMAS
 INSTITUTO NACIONAL DE METEOROLOGÍA
 INSTITUTO NACIONAL DE OCEANografía Y LIMNOLóGIA
 INSTITUTO NACIONAL DE RECONSTRUCCIÓN Y PLANIFICACIÓN URBANA
 INSTITUTO NACIONAL DE TRÁFICO Y SEGURIDAD VIAL
 INSTITUTO NACIONAL DE TURISMO

SIGNOS CONVENCIONALES
 LÍNEA DE AGUA
 LÍMITE DE RIBERA DE MAR
 LÍMITE DEL DESLINDE DEL DPT
 LÍMITE DE SERVICIO DE TRÁNSITO
 LÍMITE DE SERVICIOS DE PROTECCIÓN
 LÍMITE DE PARCELAS CONDOMINIOS
 PERÍMETRO CONSERVACIÓN
 LÍMITE ZONA DE SERVIDIO
 LÍMITE CLASIFICACIÓN LINEA SUELO
 INTOS DEL DESLINDE
 VERTICES RED OROGRÁFICA
 VERTICES REPARTIDO
 CALICATA MUESTROS
 S.U./S.ALU. SUELO URBANO/NO URBANO

VERTICES DE LA POLIGONAL DEL DESLINDE

PUNTO	X	Y
M-33-H-3	315870,54	4036983,84
M-33-H-1	315892,37	4036985,83
M-34	315715,36	4036984,88
M-35	315726,56	4036975,08
M-36-H-5	315740,54	4036982,88
M-37-H-39-1	315777,39	4036983,89
M-38-H-12	315806,48	4036985,88
M-41-H-11	315852,52	4036977,42
M-42-H-10	315858,34	4036975,08
M-43-H-9	315879,66	4036975,14
M-44-H-8	320016,22	4036979,48
M-45	320046,00	4036979,49
M-47-H-8	320172,87	4036978,18
M-48-H-5	320235,56	4036965,84
M-50-H-3	320266,59	4036963,03
M-51-H-3	320299,62	4036967,86
M-51-H-2	320311,45	4036967,38
M-53-H-1	320328,43	4036963,12



MAR MEDITERRÁNEO

X=320400
 X=320300
 X=320200
 X=320100
 X=319900
 X=319700
 Y=4036700
 Y=4036800
 Y=4036900
 Y=4037000
 Y=4037100