


OCUPACIÓN DOMINIO PUBLICO PORTUARIO (Z.D.P.M.T.)..... = 59,55 m2

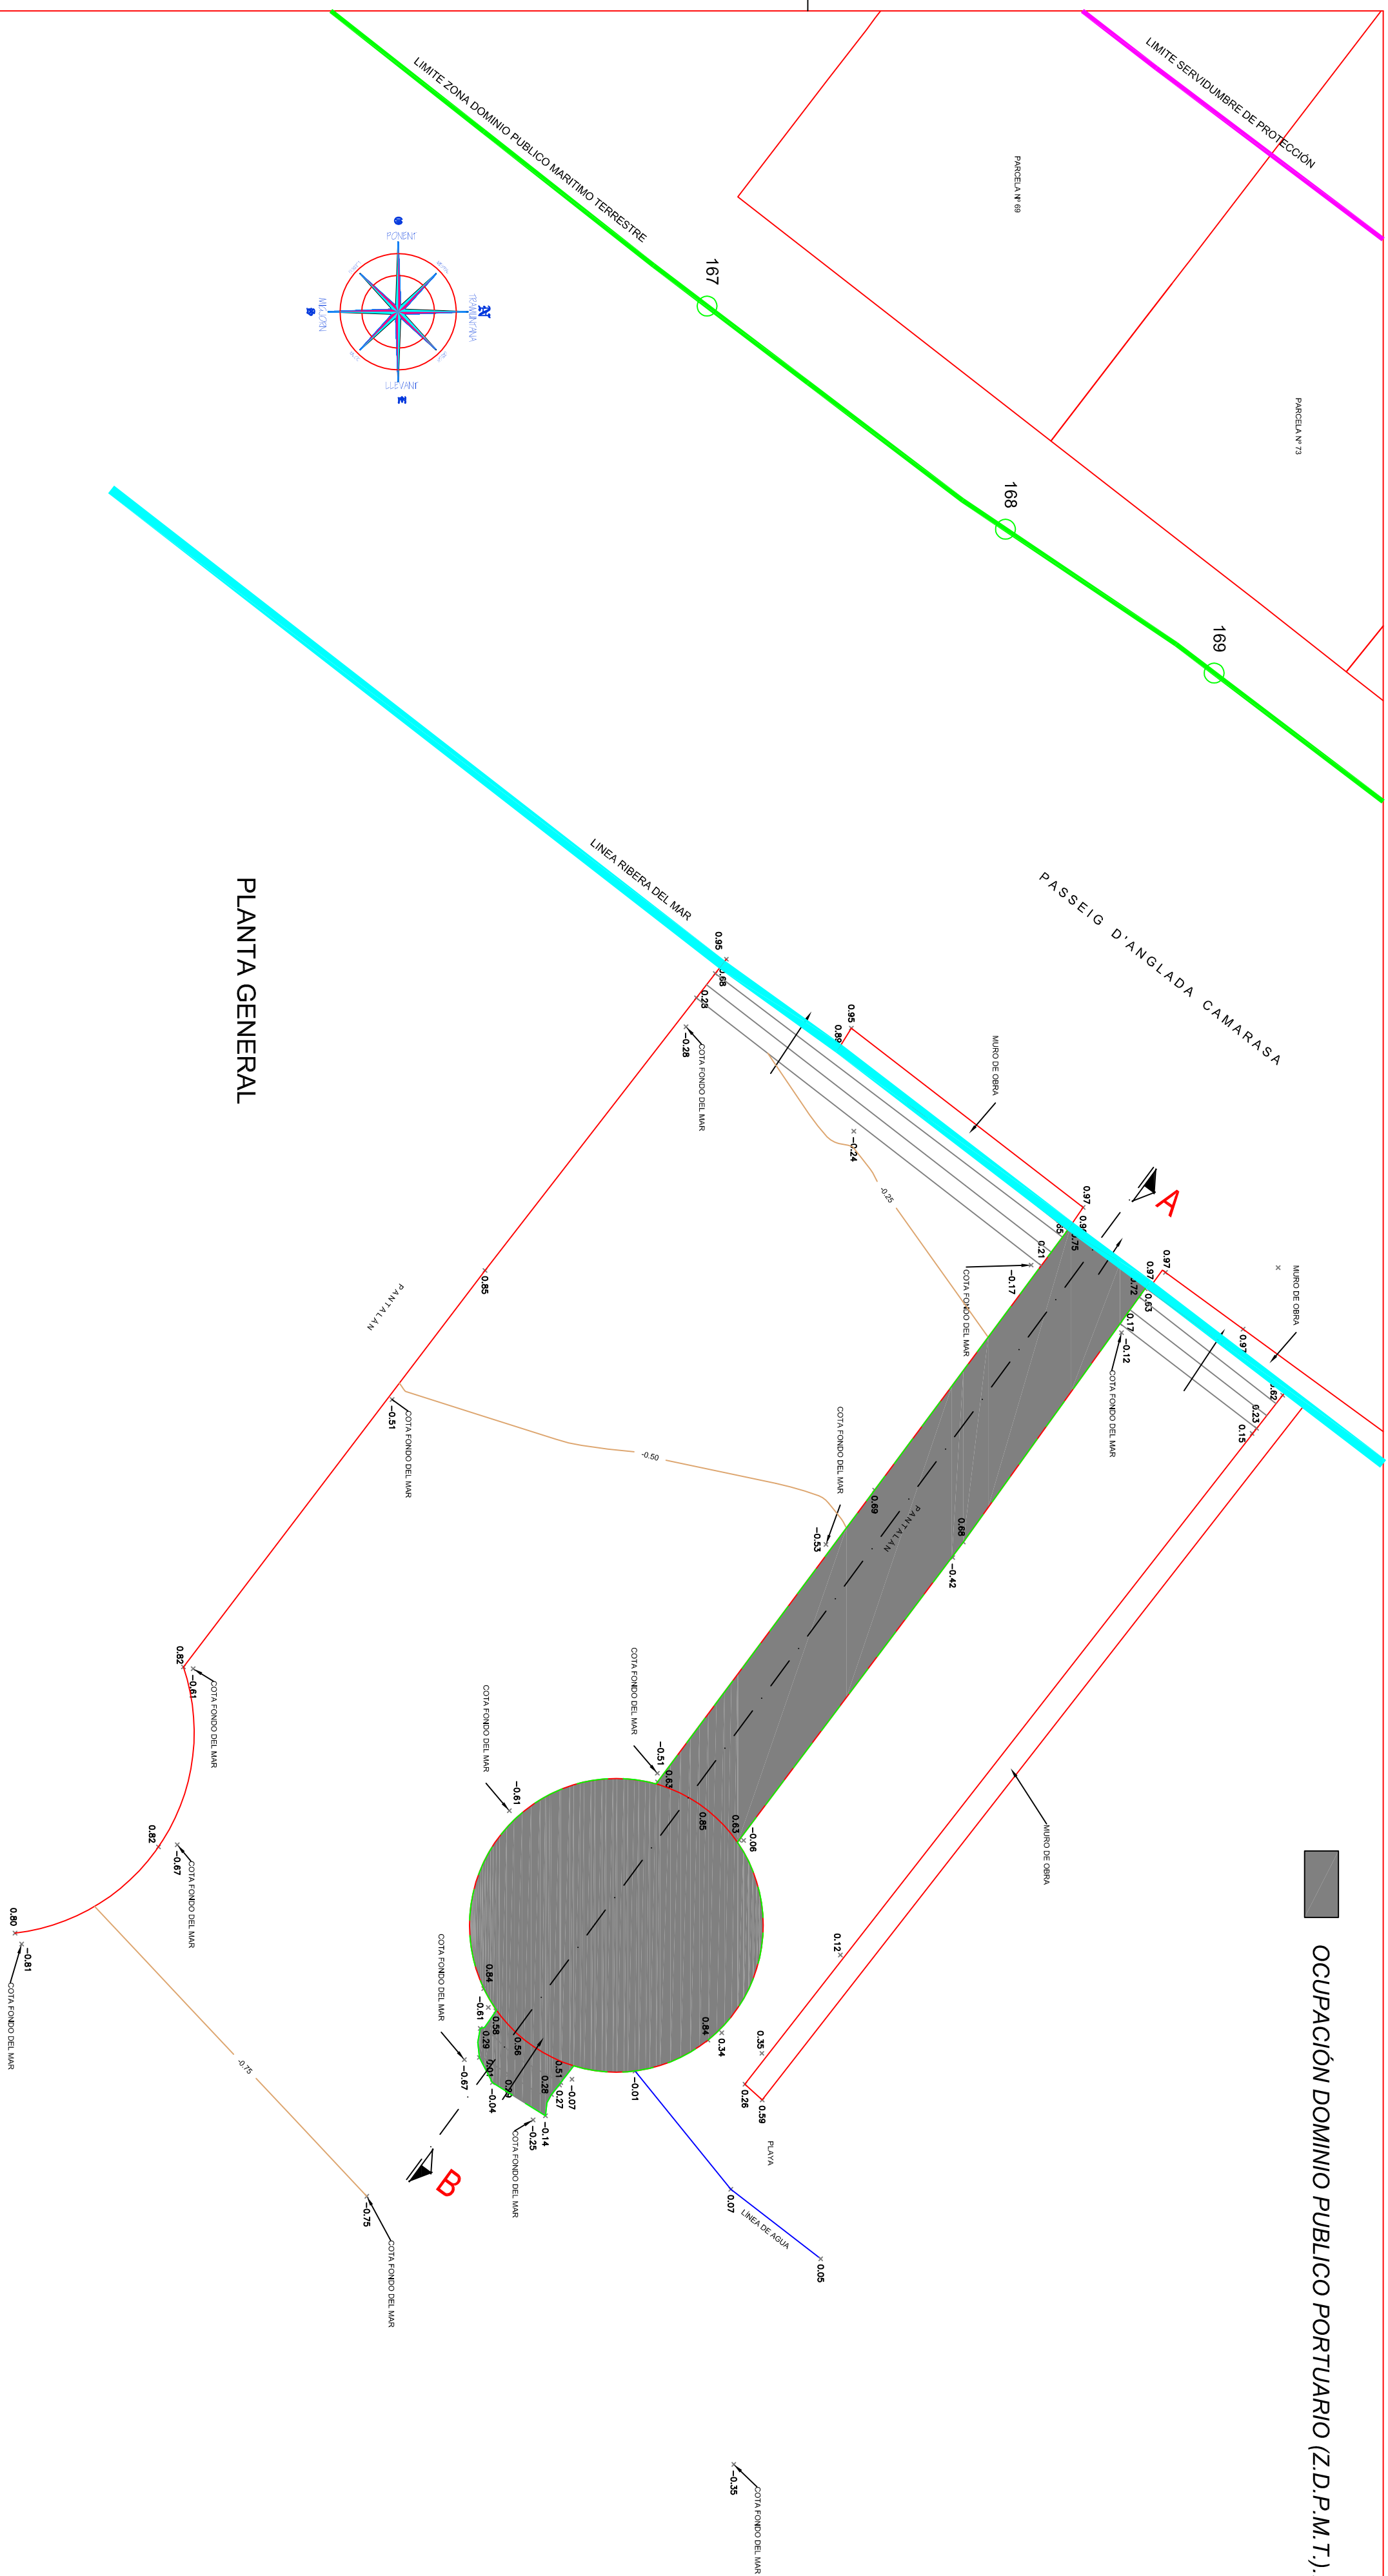

## SECCION A-B

TITULO DEL PROYECTO		
PROYECTO BASICO DE SOLICITUD DE CONCESION ADMINISTRATIVA DE OBRAS EXISTENTES OTORGADAS POR O. M. 09/12/1957 Y TRANSFERIDA POR O.M. 07/12/1983 EN UN TRAMO DE COSTA CONOCIDO COMO PUERTO DE POLLENSA-T.M. POLLENSA		
PLANO	ESCALA	FECHA
PLANTA GENERAL Y SECCION DE LAS OBRAS (EXISTENTES) A EFECTOS DE SU RECONOCIMIENTO	1:100	IX-2.018
		PLANO 3
PROMOTOR	FIRMA	
SALVADOR BARTRA PUG	Antoni Garau Obrador Ingeniero de Caminos, Canales y Puertos	