

MINISTERIO
PARA LA TRANSICIÓN ECOLÓGICA
Y EL RETO DEMOGRÁFICO

DIRECCIÓN GENERAL DE LA COSTA Y EL MAR
Servicio Provincial de Costas en Huelva

PLANO DELIMITACIÓN PROVISIONAL DEL DOMINIO PÚBLICO
Y DE LA ZONA DE SERVIDUMBRE DE PROTECCIÓN

TRAMO:

CORRESPONDIENTE AL SECTOR DE LAS MARISMAS DE SAN BRUNO
SITUADO A LEVANTE DE LA CARRETERA PRINCIPAL DE ACCESO A LA
URBANIZACIÓN DE ISLA CANELA

TÉRMINO MUNICIPAL DE: AYAMONTE (HUELVA)

PLANO Nº	HOJA Nº	PLANO	REFERENCIA	EXPEDIENTE
3	01-644000-4116100	Delimitaciones Provisionales	DES01/07/21/0003	

GRÁFICO DE DISTRIBUCIÓN DE HOJAS 1:5.000


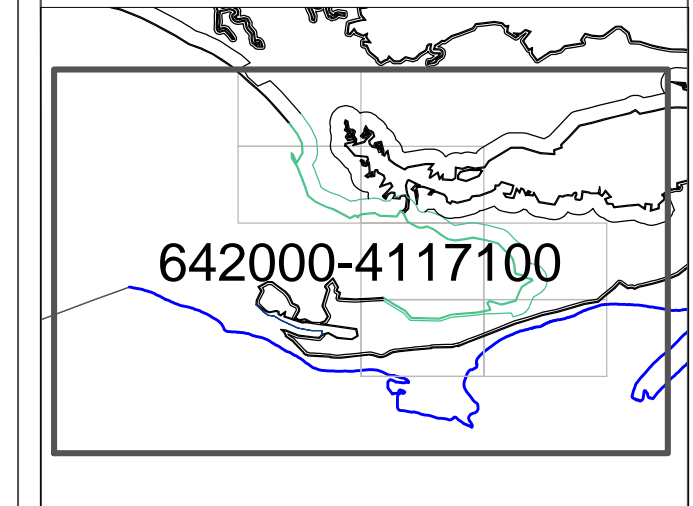


GRÁFICO DE DISTRIBUCIÓN DE HOJAS 1:1.000

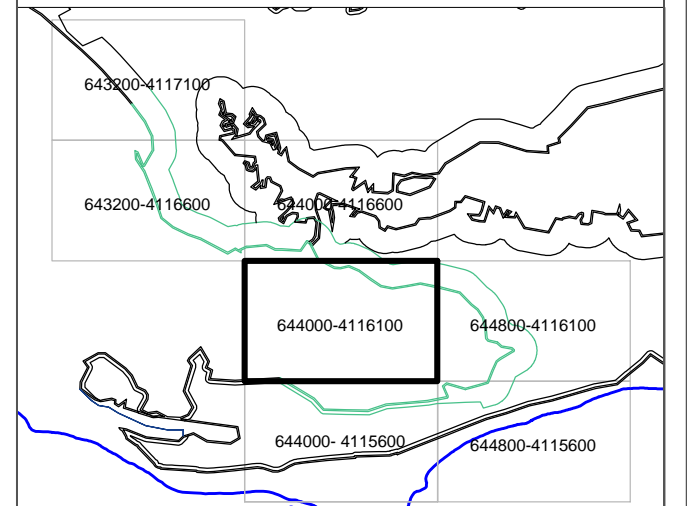

EXAMINADO Y CONFORME


Jefe de Servicio Provincial
Firma: Gabriel Jesús Cuenca López

VERTICES POLIGONAL DEL DESLINDE

Num	X	Y	Z
A-30	644271.880	4116068.050	
A-31	644287.480	4116066.070	
A-32	644431.410	4116073.750	
A-33	644473.879	4116065.151	
A-34	644521.708	4116020.091	
A-35	644564.877	4115992.191	
A-36	644613.866	4115962.352	
A-37	644672.245	4115991.803	
A-38	644729.545	4116002.123	
A-60	644147.823	4115614.572	

VERTICES POLIGONAL DE LA RIBERA DEL MAR

Num	X	Y	Z

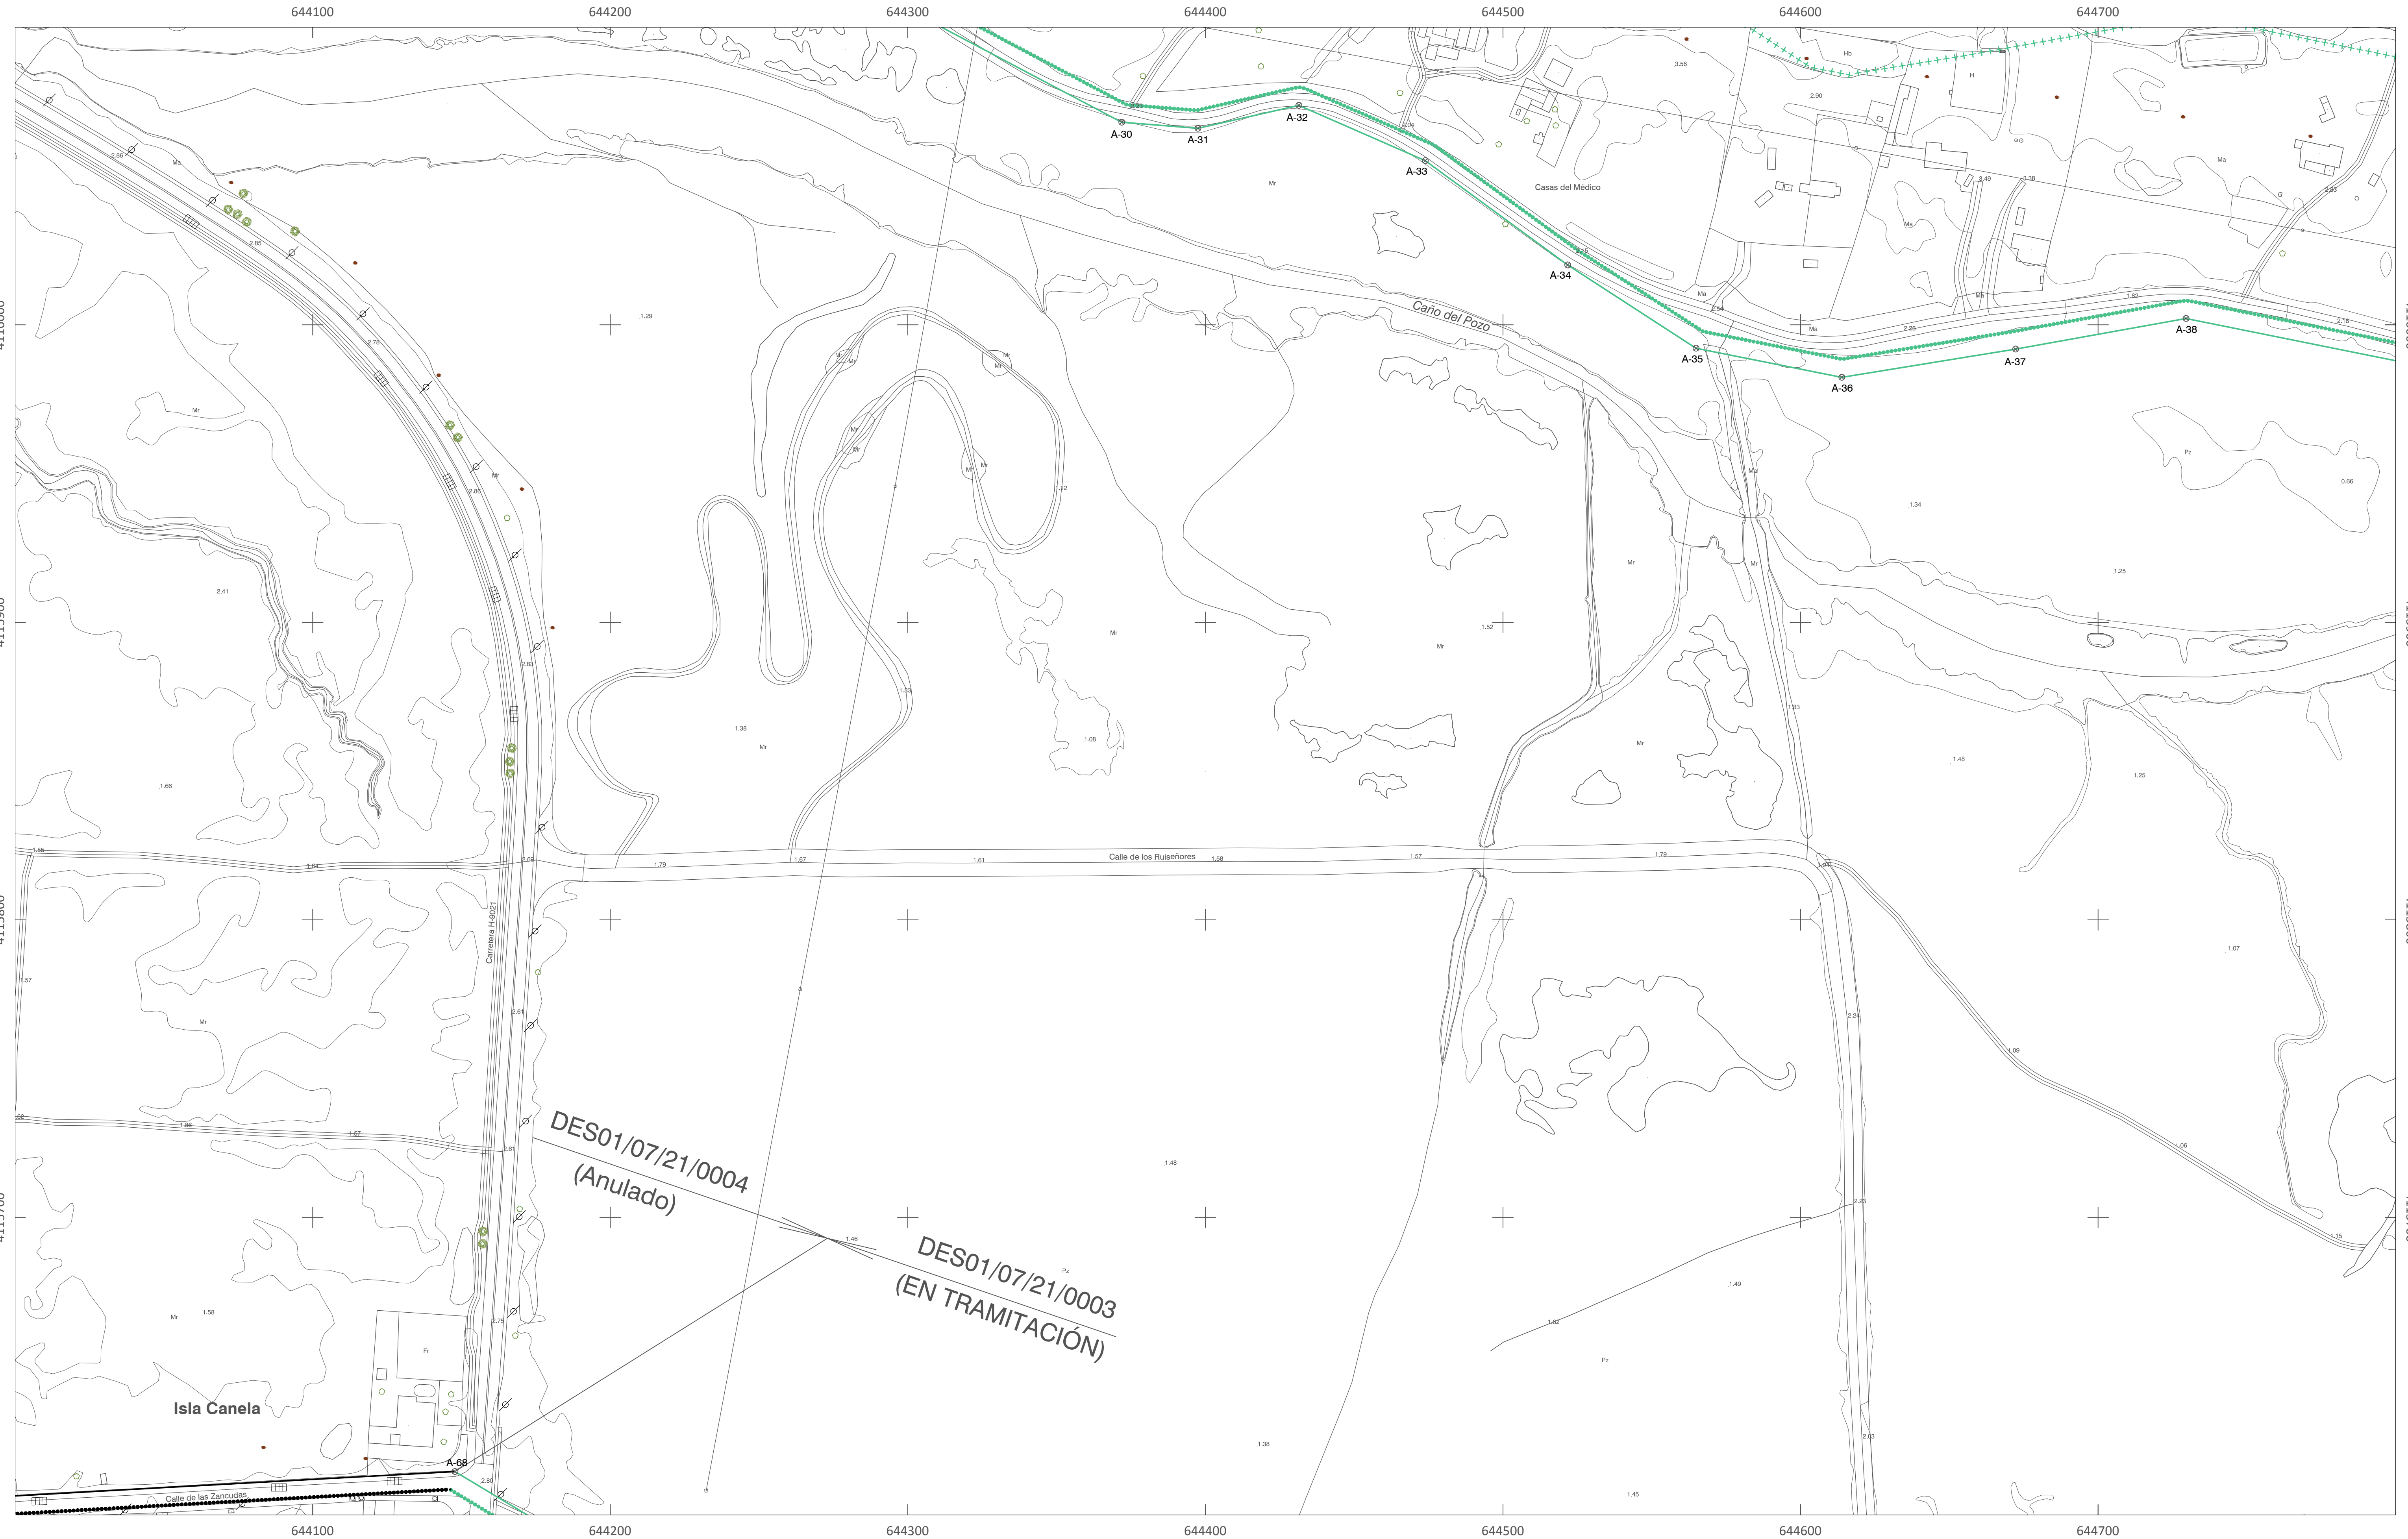

INFORMACION CARTOGRAFICA

SISTEMA GEODÉSICO DE REFERENCIA: ETRS89
SISTEMA DE REPRESENTACIÓN CARTOGRAFICA: U.T.M. - V.630 29
ORIGEN DE ALTITUDES: NIVEL MEDIO DEL MAR EN AJACANTE
COORDENADAS U.T.M. ETRS89 EN MARCO DE HOJA
COTA DEL CLAVO DEL PUERTO HUELVA RESPECTO AL N.M.M. EN AJACANTE: 2.769 m. (2016)

VUELO FOTOGRAFICO REALIZADO EN JULIO 2015
AEROTRIANGULACION PROPIA DE ESTE LEVANTAMIENTO
APOYO DE CAMPO REALIZADO EN OCTUBRE Y NOVIEMBRE 2015
RESTITUCIÓN Y EDICIÓN REALIZADO EN 2016

SIGNOS CONVENCIONALES PARTICULARES


- LINEA DE AGUA
- POLIGONAL DEL DESLINDE DEL D.P.M.T.
- LINEA DE RIBERA DEL MAR
- LIMITE SERVIDUMBRE DE TRANSITO
- LIMITE SERVIDUMBRE DE PROTECCION
- LINEA DE OTROS DESLINDES
- LIMITE PARCELAS COLINDANTES
- LIMITE DE SUELO URBANO
- LIMITE DE TERMINO MUNICIPAL
- LIMITE DE PROVINCIA
- ⊗ HITOS DESLINDE
- S.U. SUELO URBANO
- S.N.U. SUELO NO URBANIZABLE
- S.U.P. SUELO URBANIZABLE PROGRAMADO
- S.U.N.P. SUELO URBANIZABLE NO PROGRAMADO

NOTA: SI COINCIDE LA POLIGONAL DEL DESLINDE DE DPMT CON LA LINEA DE R.M. SÓLO SE GRABARÁ LA PRIMERA

SIGNOS CONVENCIONALES GENERALES

- Fuente / Surgencia
- ⊗ Buzón / Cabina telefonica / Banco
- ⊗ Contenedor / Bidondo / Imbornal
- ⊗ Faneal / Semáforo / Pozo registro
- Poste madera / Poste metálico / Antena
- Punto NAP / Punto Nivelación
- ⊗ Vertice REGENTE / Regional / RDI
- ⊗ Vertice Topográfico / Punto de Apoyo
- Arbol / Palmera
- Boca Hidrográfica / Cascada / Silón / Sumidero
- Captación / Pozo

ESCALA 1 / 1.000

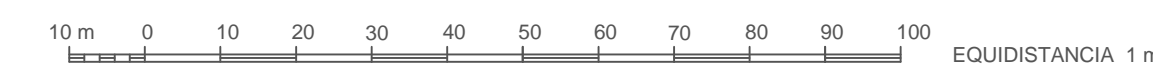

CONSULTOR