



MINISTERIO PARA LA TRANSICIÓN ECOLÓGICA Y EL RETO DEMOGRÁFICO
 Dirección General de Sostenibilidad de la Costa y del Mar
 Servicio Provincial de Costas en Huelva

PLANO DELIMITACIÓN PROVISIONAL DEL DOMINIO PÚBLICO Y DE LA ZONA DE SERVIDUMBRE DE PROTECCIÓN
TRAMO:
 BRAZO ARENOSO EXISTENTE ENTRE LA DESEMBOCADURA DEL RÍO GUADALQUIVIR Y LA ZONA URBANA DE MATALASCAÑAS
TÉRMINO MUNICIPAL DE: ALMONTE

PLANO Nº	HOJA Nº	PLANO	REFERENCIA	Nº EXPEDIENTE
2	722600-4097850	Delimitaciones Provisionales	DES01/07/21/0006	

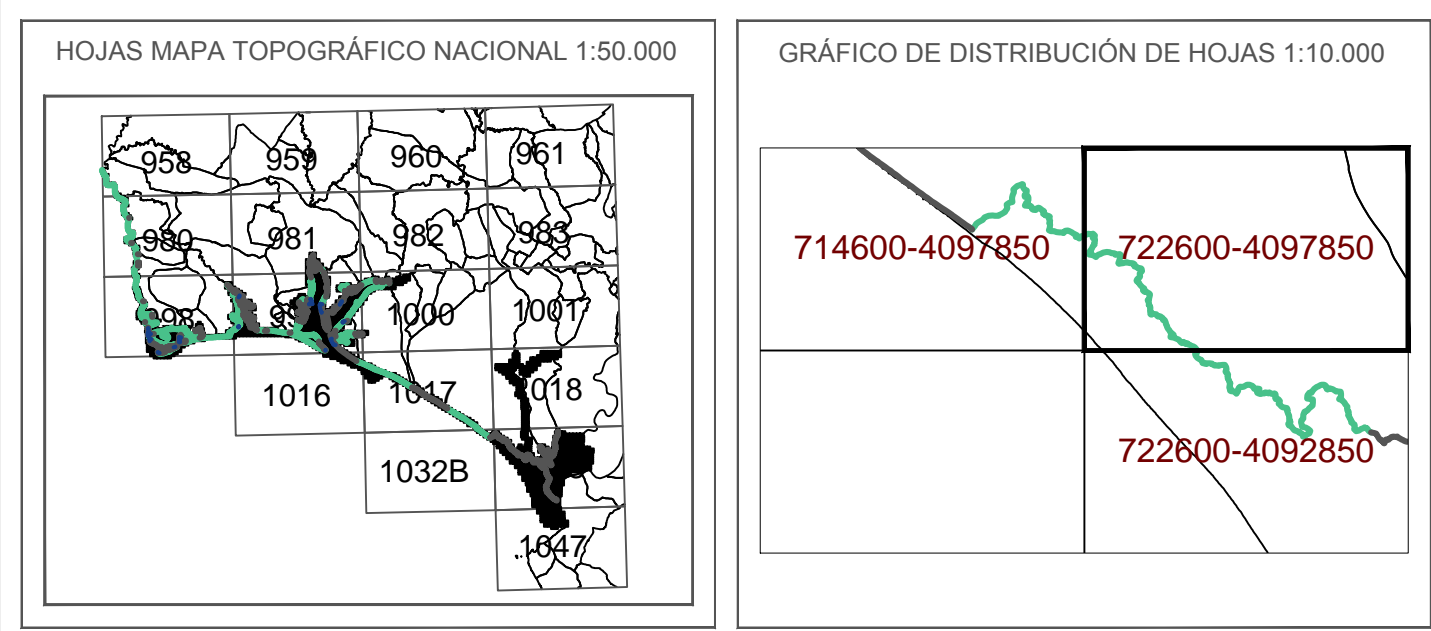


SIGNOS CONVENCIONALES PARTICULARES

LINEA DE MAR - COSTA	LINEA DE OTROS DESLINDES	HITOS DESLINDE
LINEA DE DESLINDE D.P.M.T.	LIMITE DE TERMINO MUNICIPAL	S.U.
LINEA DE RIBERA DEL MAR	LIMITE PARCELAS COLINDANTES	S.N.U.
LINEA DE TRANSITO	LIMITE POLIGONO CATASTRAL	SUELO URBANO
LINEA DE LIMITE DE PROTECCIÓN	LIMITE ZONA URBANA - RUSTICA	SUELO NO URBANO

SI CONCORDA EL DOMINIO PÚBLICO CON LA RIBERA DEL MAR, SE GRAFICA EL DOMINIO PÚBLICO
 SI CONCORDA EL DOMINIO PÚBLICO CON LA Z.M.T. ANTERIOR A LA LEY DE C.22/88, SE GRAFICA EL DOMINIO PÚBLICO

VERTICES DE LA POLIGONAL DEL DESLINDE			VERTICES DE POLIGONAL DE RIBERA DE MAR		
Num	X	Y	Num	X	Y
AL-96	722623.7543	4095703.1819	AL-166	724077.2688	4094378.9336
AL-97	722655.8131	4095709.7577	AL-167	724078.8706	4094366.9436
AL-98	722695.5916	4095731.3178	AL-168	724051.1326	4094330.4273
AL-99	722764.2292	4095713.0860	AL-169	724064.4419	4094305.7384
AL-100	722814.7588	4095721.0250	AL-170	724107.0178	4094266.9724
AL-101	722863.0737	4095687.0013	AL-171	724121.3532	4094306.3132
AL-102	722811.4567	4095630.8879	AL-172	724148.0703	4094263.2181
AL-103	722811.4566	4095660.3589	AL-173	724203.3304	4094258.1349
AL-104	722868.2699	4095556.4001	AL-174	724220.0585	4094228.8608
AL-105	722871.6191	4095522.6962	AL-175	724214.4089	4094195.2905
AL-106	722841.1435	4095481.7482	AL-176	724196.3665	4094130.2941
AL-107	722851.2393	4095482.6266	AL-177	724188.3223	4094111.7429
AL-108	722854.4491	4095465.9583	AL-178	724181.5105	4094100.2509
AL-109	722817.2392	4095428.1786	AL-179	724168.8088	4094099.6274
AL-110	722784.6925	4095362.2231	AL-180	724188.0609	4094081.5971
AL-111	722735.2519	4095293.1819	AL-181	724189.2227	4094042.6108
AL-112	722761.8972	4095275.5336	AL-182	724199.8031	4093988.4151
AL-113	722722.5340	4095215.7326	AL-183	724192.8491	4093988.4473
AL-114	722806.5960	4095202.9685	AL-184	724218.0075	4093958.7896
AL-115	722857.4293	4095177.8900	AL-185	724220.5384	4093933.8525
AL-116	722886.9388	4095157.8544	AL-186	724227.5179	4093924.0296
AL-117	722916.2547	4095185.7830	AL-187	724227.1562	4093876.1623
AL-118	722987.7812	4095221.0091	AL-188	724223.4010	4093834.9773
AL-119	722993.2634	4095224.0352	AL-189	724243.5864	4093796.1297
AL-120	723087.3384	4095263.1589	AL-190	724240.6878	4093772.2984
AL-121	723160.3771	4095281.9164	AL-191	724233.0524	4093760.1539
AL-122	723229.8100	4095275.6283	AL-192	724236.3911	4093738.5811
AL-123	723273.0427	4095249.9719	AL-193	724261.0518	4093730.4184
AL-124	723331.9890	4095249.6894	AL-194	724279.1425	4093755.4199
AL-125	723357.9210	4095241.0353	AL-195	724286.7674	4093758.4628
AL-126	723371.5860	4095211.3169	AL-196	724324.7911	4093751.8660
AL-127	723453.0570	4095229.3703	AL-197	724380.0463	4093740.3380
AL-128	723479.0439	4095225.1931	AL-198	724400.8143	4093702.2589
AL-129	723510.9592	4095183.0813	AL-199	724419.9572	4093688.4607
AL-130	723481.2360	4095122.9209	AL-200	724430.7341	4093683.2088
AL-131	723453.0569	4095044.3448	AL-201	724472.6691	4093635.9112
AL-132	723443.1308	4094997.1334	AL-202	724508.1207	4093669.7086
AL-133	723456.5554	4094984.8128	AL-203	724537.3532	4093644.9808
AL-134	723492.6541	4094992.7889	AL-204	724545.1429	4093656.9389
AL-135	723535.4065	4094986.9694	AL-205	724585.8812	4093605.7547
AL-136	723648.1524	4095025.0463	AL-206	724606.1765	4093546.1330
AL-137	723696.6028	4095012.0743	AL-207	724619.1408	4093485.6553
AL-138	723740.0522	4094993.7887	AL-208	724640.7096	4093466.0569
AL-139	723775.0308	4095004.0291	AL-209	724652.0452	4093414.8987
AL-140	723814.7427	4094995.0926	AL-210	724669.3095	4093379.4807
AL-141	723840.2461	4094976.6447	AL-211	724697.0440	4093354.9012
AL-142	723842.5691	4094954.5005	AL-212	724717.6598	4093311.9433
AL-143	723830.9064	4094942.0947	AL-213	724751.7997	4093281.8046
AL-144	723853.6851	4094928.4791	AL-214	724806.0578	4093235.9646
AL-145	723853.4113	4094915.6977	AL-215	724787.5099	4093228.4189
AL-146	723884.0278	4094915.7084	AL-216	724760.0334	4093216.6913
AL-147	723897.9192	4094910.4876	AL-217	724735.5462	4093218.5581
AL-148	723910.5595	4094899.9801	AL-218	724730.3182	4093184.9452
AL-149	723926.5007	4094876.4293	AL-219	724775.1442	4093174.6789
AL-150	723934.8885	4094884.2901	AL-220	724812.7102	4093169.9516
AL-151	723982.3630	4094879.1096	AL-221	724856.0983	4093147.8859
AL-152	724005.8538	4094871.0451	AL-222	724932.0279	4093121.5763
AL-153	724016.9175	4094857.1676	AL-223	724984.7028	4093056.3409
AL-154	724023.7207	4094811.0507	AL-224	725015.1729	4093035.0841
AL-155	723973.9824	4094749.0398	AL-225	725049.8921	4093061.8556
AL-156	723962.2489	4094711.3843	AL-226	725110.8688	4093060.9479
AL-157	723978.6236	4094676.0279	AL-227	725142.0702	4093033.7238
AL-158	723956.7543	4094644.9187	AL-228	725164.8916	4092988.0668
AL-159	723918.0810	4094615.1815	AL-229	725205.1504	4092988.1917
AL-160	723889.2098	4094575.5423	AL-230	725246.6751	4092959.6267
AL-161	723902.3600	4094551.2167	AL-231	725290.9790	4092952.0128
AL-162	723942.7547	4094503.5777	AL-232	725346.6768	4092927.8399
AL-163	723959.0724	4094489.1094	AL-233	725385.2970	4092868.5622
AL-164	723995.2861	4094452.4148			
AL-165	724003.9090	4094403.7779			

EXAMINADO Y CONFORME

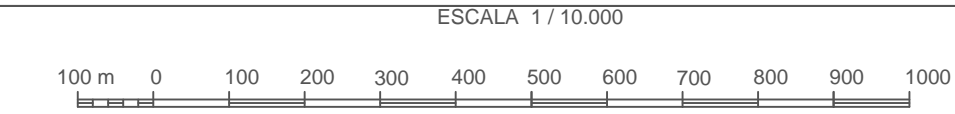
 ESCALA 1/10.000
 EQUIDISTANCIA 5 m.

Jefe del Servicio Provincial
 Firma: Gabriel Jesús Cuenca López

INFORMACION CARTOGRAFICA

SISTEMA GEODÉSICO DE REFERENCIA: ETRS89
 SISTEMA DE REPRESENTACIÓN CARTOGRAFICA: U.T.M. - HUSO 29
 ORIGEN DE ALTITUDES: NIVEL MEDIO DEL MAR EN ALCANTAR
 COORDENADAS U.T.M. ETRS89 EN MARCO DE HOJA
 COTA DEL CLAVO DEL PUERTO HUELVA RESPECTO AL NMM EN ALCANTAR (2.769 m. (2016))

VUELO FOTOGRAMÉTRICO REALIZADO EN JULIO 2015
 AEROTRIANGULACIÓN PROPIA DE ESTE LEVANTAMIENTO
 APOYO DE CAMPO REALIZADO EN OCTUBRE Y NOVIEMBRE 2015
 RESTITUCIÓN Y EDICIÓN REALIZADO EN 2016

SIGNOS CONVENCIONALES GENERALES

Fuente / Surgencia	Poste madera / Poste metálico / Antena
Aljibe / Cisterna telefónica / Banco	Punto NAPI / Punto Neolotación
Bocas Hidráulicas / Cascada / Sifón / Sumidero	Vertice REGENTE / Regenera / RCI
Captación / Pozo	Vertice Topográfico / Punto de Apoyo

SIGNOS CONVENCIONALES PARTICULARES

LINEA DE MAR - COSTA	LINEA DE OTROS DESLINDES	HITOS DESLINDE
LINEA DE DESLINDE D.P.M.T.	LIMITE DE TERMINO MUNICIPAL	S.U.
LINEA DE RIBERA DEL MAR	LIMITE PARCELAS COLINDANTES	S.N.U.
LINEA DE TRANSITO	LIMITE POLIGONO CATASTRAL	SUELO URBANO
LINEA DE LIMITE DE PROTECCIÓN	LIMITE ZONA URBANA - RUSTICA	SUELO NO URBANO