

Nº	COORDENADAS DE MOLONES	E	N
26	552042,271	479563,195	6,20
27	552042,271	479563,195	6,20
Nº	COORDENADAS DE MOLONES	E	N
27	552042,271	479563,195	6,20
28	552042,271	479563,195	6,20
Nº	COORDENADAS DE MOLONES	E	N
26	552042,271	479563,195	6,20
27	552042,271	479563,195	6,20
**INFORMACION CARTOGRAFICA**

PROTECCION UTM. EPSG=89 - MUNDO 20  
 DATOS CARTOGRAFICOS: DATOS DE LA ZONA  
 COORDENADAS GRAFICAS EN LAS ESQUINAS DE LA HOJA  
 VUELO FOTOGRAFICO REALIZADO EN 2009  
 TRANSFORMACION PROPIA DE ESTE LEVANTAMIENTO  
 REFERIDA A LA RED GEODESICA NACIONAL  
 REPRODUCCION PROPIA DE ESTE LEVANTAMIENTO  
 REPRODUCCION PROPIA DE ESTE LEVANTAMIENTO  
 POR IBERNORI S.A.

**SIGNOS CONVENCIONALES PARTICULARES**


----- Línea límite interior de ribera mar propuesta  
 ----- Línea límite interior de ribera mar continua  
 ----- Línea delimita del R. P. M. T. proyectado  
 ----- Línea delimita de protección propuesta  
 ----- Línea servidumbre de protección continua  
 ----- Línea de perimetro de conexión  
 ----- Línea parcelas condesas

○ HITOS Y MOLONES  
 ▲ VERTICES RED GEODESICA  
 ▲ VERTICES REPLANITO  
 ▲ COORDENADA DE CUADRICULA UTM EPSG  
 ▲ COORDENADA DE CUADRICULA UTM ESD0

4795300  
 4795500

**GRAFICO DISTRIBUCION DE HOJAS**

1
2

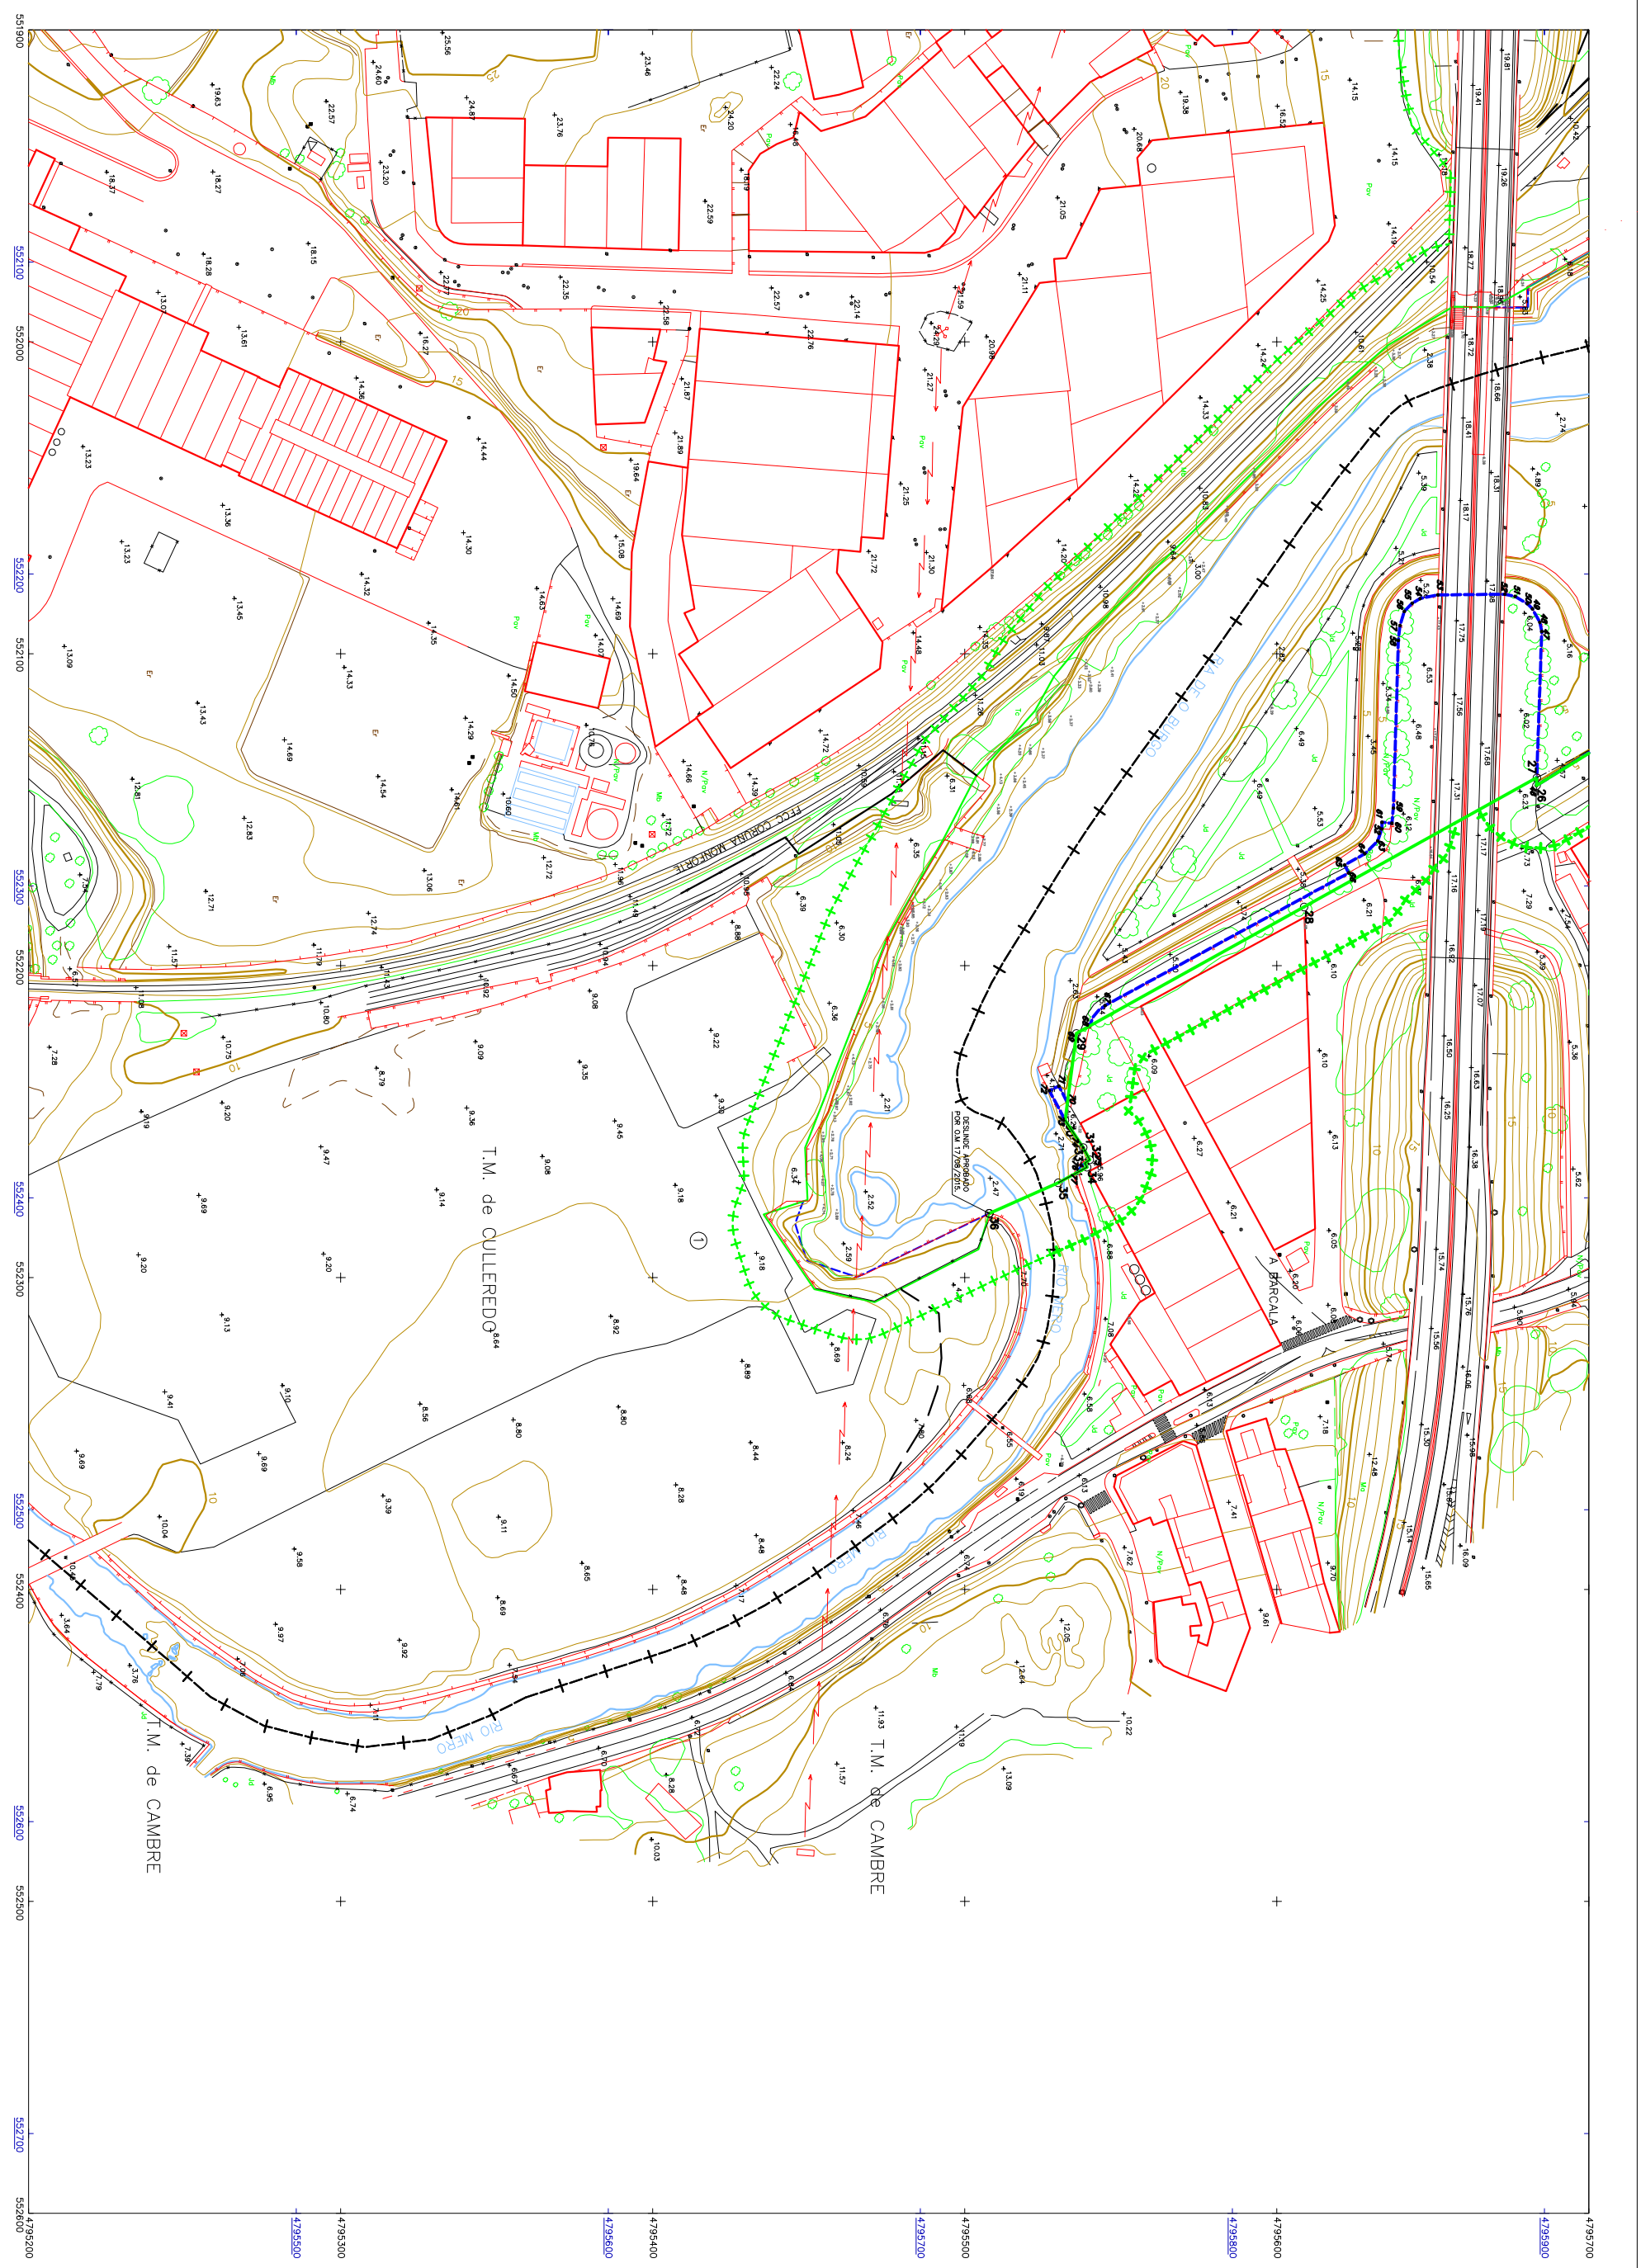

Ministerio de Agricultura y Pesca,  
 Alimentación y Medio Ambiente.  
 DIRECCION GENERAL DE SOSTENIBILIDAD DE LA COSTA Y DEL MAR  
 DEMARCACION DE COSTAS DE GALICIA

EL JEFE DEL SERVICIO DEL DOMINIO PUBLICO  
 EL INGENIERO JEFE DE LA DEMARCACION

Fdo.: D. IGNACIO PARDO DE VERA MORENO  
 Fdo.: D. RAFAEL EMIL APRENDA

ESCALA: 1:1000  
 0 10 20 30  
 50 metros de las curvas de nivel. 1 metro

ORIGEN DE LA COORDENADA "Z"  
 Cota referencial de mareas  
 Bajamar y nivel equinoccial  
 Nivel Medio del Mar en Alicante I:48

Nº EXPEDIENTE  
 C. 18/01-D  
 C. DI. 98-C  
 DESO1/09/75/0123  
 DESO7/01

HOJA Nº 2  
 Ref.: Plano Situación  
 FECHA  
 Septiembre de 2017

DESLINDE DEL DOMINIO PUBLICO TERRESTRE  
 MODIFICACION POR PASEO MARITIMO EL TEMPLE  
**DESDE EL PUNTE DEL BURGO HASTA LA KELSA**  
 TÉRMINO MUNICIPAL: CAMBRE  
 PROVINCIA: A CORUÑA

