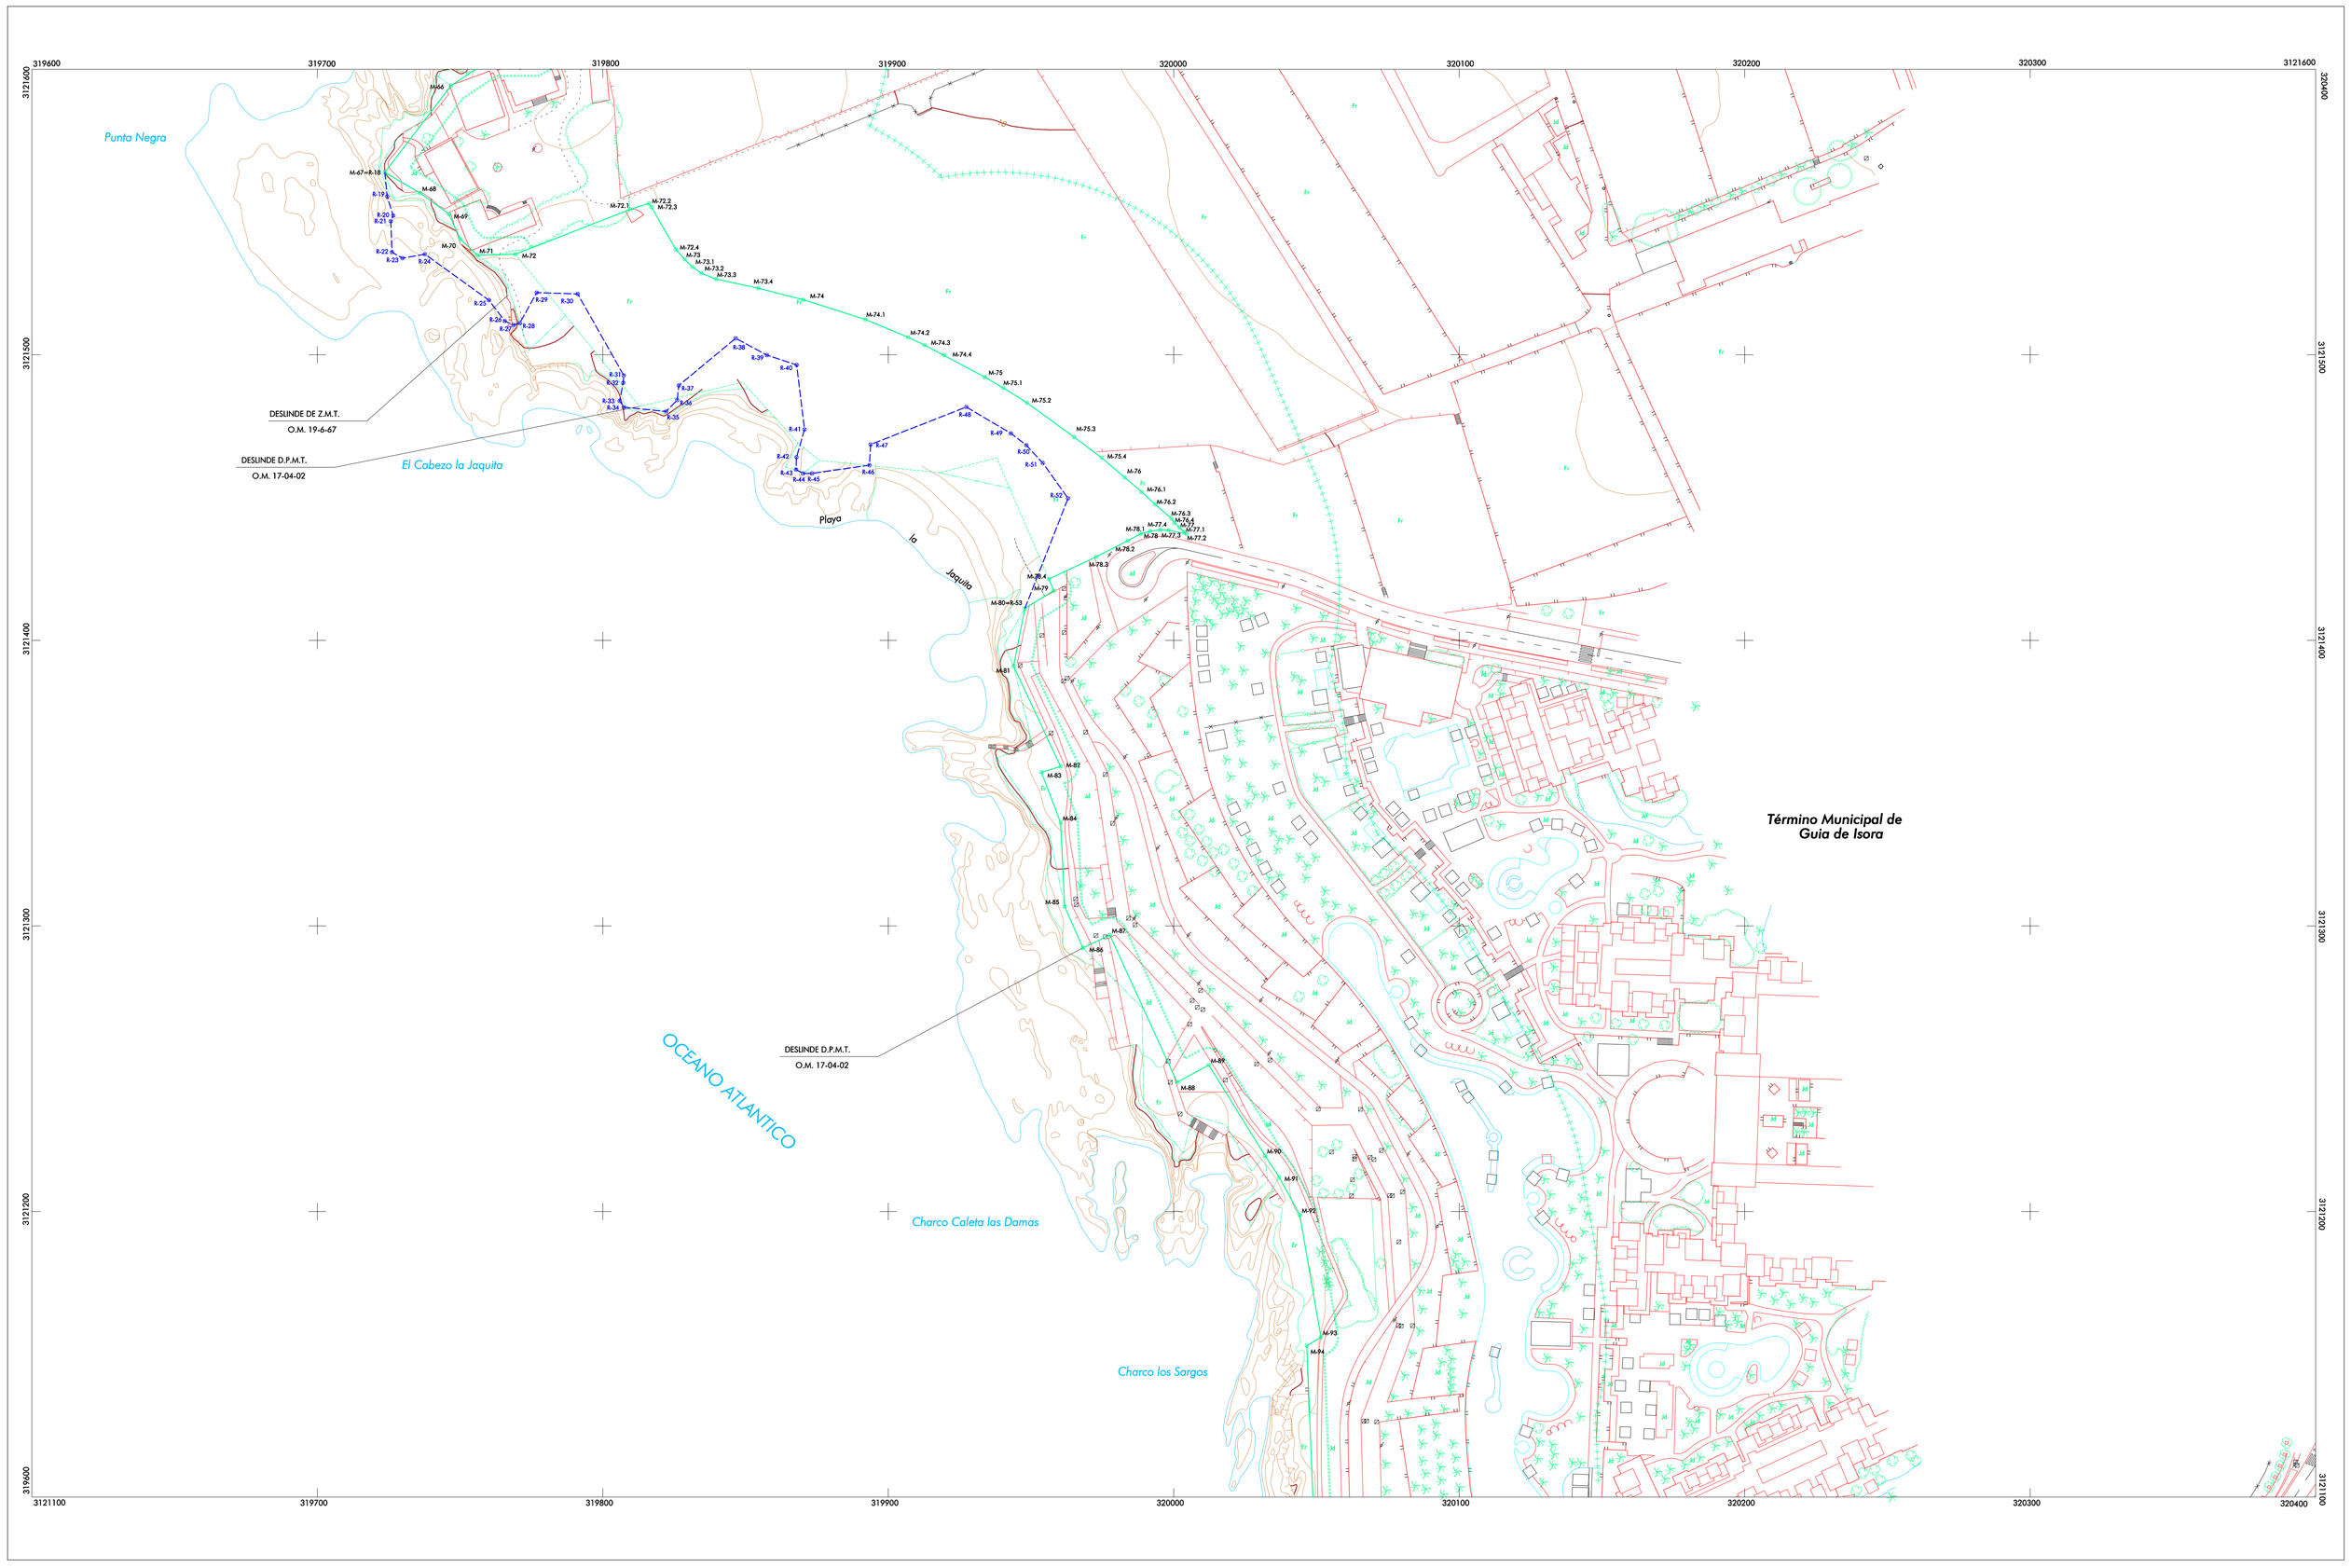

MINISTERIO PARA LA TRANSICIÓN ECOLÓGICA
Y EL RETO DEMOGRÁFICO

DIRECCIÓN GENERAL DE SOSTENIBILIDAD DE LA COSTA Y EL MAR

Servicio Provincial de Costas de Tenerife

DESLINDE DEL DOMINIO PÚBLICO MARÍTIMO TERRESTRE

TRAMO

PUNTA BARBERO - CABEZO DE ALCALA

TÉRMINO MUNICIPAL

GUIA DE ISORA

ISLA

TENERIFE

Enero 2022

V º B º El Jefe
del Servicio Provincial

Fdo.: Jorge M. Ortega Rodríguez

ESCALA 1 / 1.000 EQUIDISTANCIA 1 m.	Referencia DL-95-TF	Ref. SPCTF D.1.18.01	APROBADO:	Revisión 2022.01/001	PLANO Nº 3.8

INFORMACION CARTOGRAFICA

PROYECCION U.T.M. SISTEMA GEODÉSICO REGCANY95 - HUSO 28

ALTITUDES REFERIDAS AL NIVEL MEDIO DEL MAR EN TENERIFE

COORDENADAS U.T.M. EN LAS ESQUINAS DE LA HOJA

VUELO FOTOGRAMÉTRICO REALIZADO EN MARZO DE 2.010

TRIANGULACION PROPIA DE ESTE LEVANTAMIENTO

REFERIDA A LA RED GEODESICA NACIONAL

APOYO DE CAMPO REALIZADO EN JUNIO 2.010

RESTITUCION Y DIBUJO REALIZADO EN JULIO DE 2.010

GRAFICO DISTRIBUCION DE HOJAS

	8	
	9	10
11		12

SIGNOS CONVENCIONALES PARTICULARES

- LINEA DE MAR - COSTA
- LINEA DE DESLINDE
- LINEA DE RIBERA DEL MAR
- LINEA DE TRANSITO
- LINEA DE LIMITE DE PROTECCION
- LINEA DE DESLINDE ANTERIOR
- LINEA DE DESLINDE Z.M.T.
- LIMITE DE TERMINO MUNICIPAL
- LIMITE PARCELAS COLINDANTES
- LIMITE POLIGONO CATASTRAL
- LIMITE ZONA URBANA - RUSTICA
- ARRECIFE
- HITOS DEL DESLINDE
- VERTICES RED GEODESICA
- VERTICES DE REPLANTEO
- S.U. SUELO URBANO
- S.N.U. SUELO NO URBANO

SI CONOCE EL DOMINIO PUBLICO CON LA RIBERA DEL MAR, SE GRAFIA EL DOMINIO PUBLICO
SI CONOCE EL DOMINIO PUBLICO CON LA Z.M.T. ANTERIOR A LA LEY DE C.2.0/88, SE GRAFIA EL DOMINIO PUBLICO
SI CONOCE LA RIBERA DEL MAR CON LA Z.M.T. ANTERIOR A LA LEY DE C.2.0/88, SE GRAFIA LA RIBERA DEL MAR

VERTICES DE LA POLIGONAL DEL DESLINDE

Num	X	Y	Num	X	Y
M-66	319744.84	3121598.24	M-76.3	319999.20	3121442.79
M-67	319723.65	3121563.87	M-76.4	320000.23	3121441.19
M-68	319706.01	3121556.23	M-77	320002.01	3121439.35
M-69	319696.02	3121549.30	M-77.1	320003.66	3121438.00
M-70	319700.13	3121540.48	M-77.2	320004.44	3121437.27
M-71	319706.11	3121534.84	M-77.3	319998.14	3121438.57
M-72	319749.39	3121505.25	M-77.4	319995.33	3121438.74
M-72.1	319809.63	3121500.92	M-78	319991.67	3121438.23
M-72.2	319816.10	3121502.99	M-78.1	319988.57	3121437.39
M-72.3	319817.08	3121501.71	M-78.2	319983.87	3121434.89
M-72.4	319820.64	3121506.83	M-78.3	319972.79	3121429.25
M-73	319828.71	3121503.41	M-78.4	319956.22	3121421.49
M-73.1	319831.39	3121500.80	M-79	319957.98	3121417.40
M-73.2	319834.46	3121508.60	M-80	319947.87	3121411.19
M-73.3	319839.59	3121520.54	M-81	319945.90	3121395.20
M-73.4	319854.42	3121522.32	M-82	319960.34	3121355.86
M-74	319870.29	3121519.26	M-83	319953.67	3121353.81
M-74.1	319891.97	3121512.38	M-84	319960.40	3121336.17
M-74.2	319906.98	3121506.12	M-85	319961.84	3121306.74
M-74.3	319912.71	3121503.39	M-86	319968.18	3121292.31
M-74.4	319919.22	3121499.97	M-87	319977.61	3121296.80
M-75	319933.83	3121492.17	M-88	320001.18	3121265.22
M-75.1	319943.31	3121488.41	M-89	320012.28	3121251.29
M-75.2	319948.57	3121483.19	M-90	320031.96	3121219.58
M-75.3	319965.10	3121471.20	M-91	320036.92	3121212.64
M-75.4	319974.77	3121463.95	M-92	320044.15	3121198.78
M-76	319982.84	3121457.06	M-93	320051.57	3121152.95
M-76.1	319988.76	3121451.99	M-94	320046.61	3121153.03
M-76.2	319993.47	3121447.66			

VERTICES DE POLIGONAL DE RIBERA DE MAR

Num	X	Y	Num	X	Y
M-67=M-18	319723.65	3121563.87	M-95	319859.39	3121461.36
M-19	319724.46	3121550.45	M-47	319893.80	3121468.60
M-20	319726.59	3121548.72	M-48	319927.32	3121481.71
M-21	319725.76	3121546.78	M-49	319942.95	3121472.48
M-22	319725.13	3121530.96	M-50	319946.35	3121468.57
M-23	319729.83	3121533.83	M-51	319954.11	3121462.15
M-24	319737.70	3121520.20	M-52	319962.98	3121449.72
M-25	319760.09	3121519.13	M-80=M-53	319947.87	3121411.19
M-26	319760.66	3121511.80			
M-27	319768.72	3121510.43			
M-28	319770.91	3121511.06			
M-29	319776.85	3121521.77			
M-30	319791.22	3121521.21			
M-31	319807.35	3121492.79			
M-32	319807.17	3121490.21			
M-33	319805.88	3121483.85			
M-34	319807.25	3121481.64			
M-35	319822.20	3121480.16			
M-36	319826.05	3121484.12			
M-37	319826.64	3121489.38			
M-38	319846.54	3121500.78			
M-39	319857.51	3121499.88			
M-40	319867.91	3121496.44			
M-41	319870.65	3121473.85			
M-42	319867.87	3121464.15			
M-43	319867.70	3121459.78			
M-44	319870.11	3121458.46			
M-45	319873.33	3121458.46			