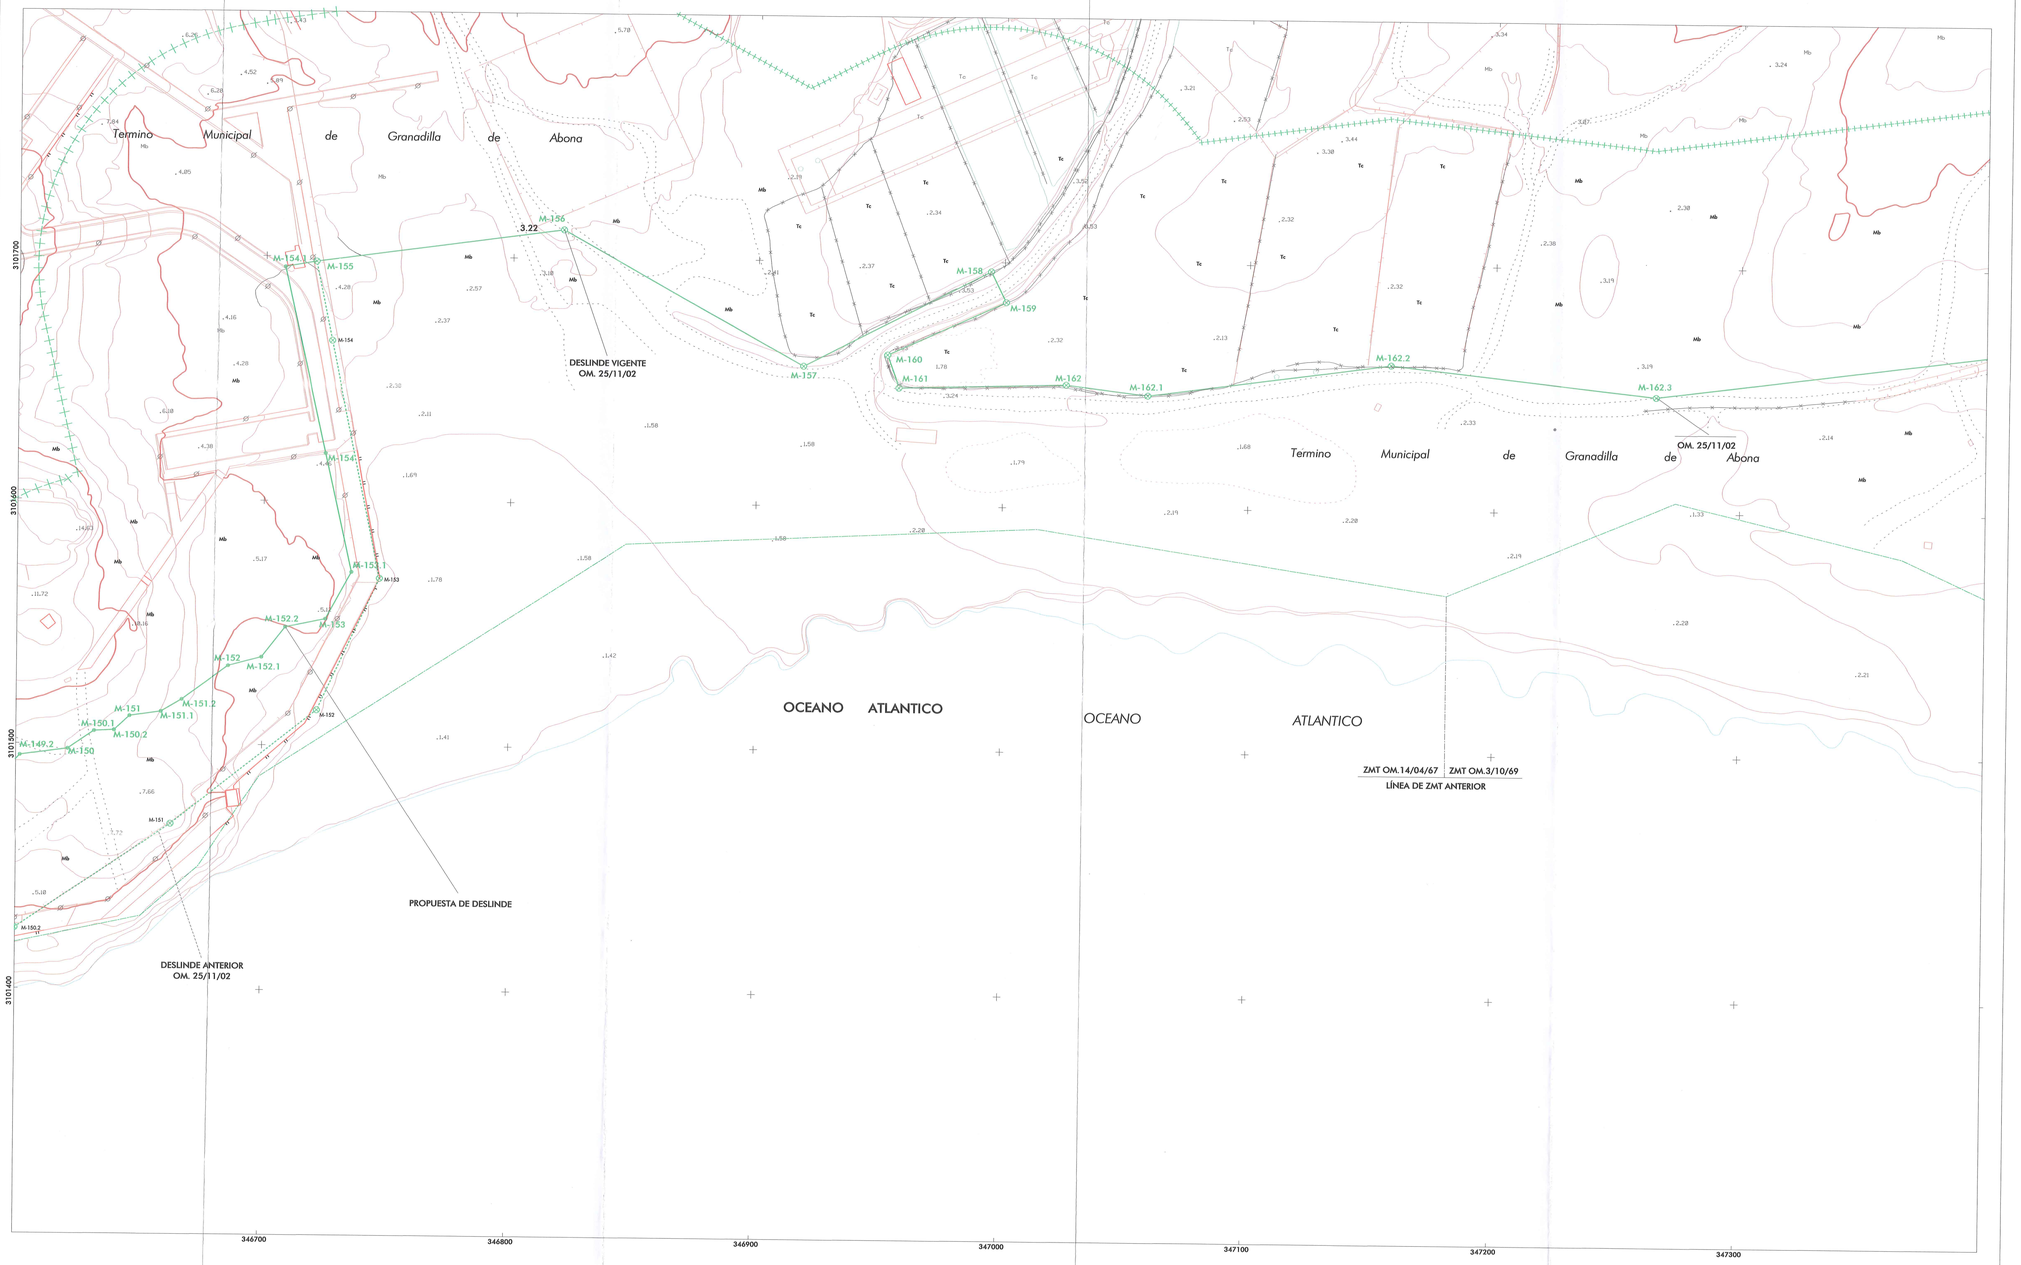


MINISTERIO PARA LA TRANSICIÓN ECOLÓGICA

Dirección General de Sostenibilidad de la Costa y del Mar

SERVICIO PROVINCIAL DE COSTAS EN TENERIFE

# DESLINDE DEL DOMINIO PUBLICO MARITIMO TERRESTRE

## TRAMO

## URBANIZACION COSTABELLA - PUNTA DEL BOCINEGRO

ISLA DE TENERIFE

Término Municipal de Granadilla de Abona

### INFORMACION CARTOGRAFICA

PROYECCION Y COORDENADAS U.T.M. - HUSO 28

ALTITUDES REFERIDAS AL NIVEL DEL MAR EN ALICANTE

VUELO FOTOGRAMETRICO REALIZADO EN 2010

APOYO DE CAMPO REALIZADO EN 2010

RESTITUCION Y DIBUJO REALIZADO EN 2010

### VERTICES RED DE APOYO

| BASE Nº | X | Y | Z |
|---|---|---|---|

### GRAFICO DISTRIBUCION DE HOJAS

| REF.EXPTE.: DL-52-TF D.1.22.02 | APROBADO | Revisión 2019.01/ 001 |
|---|---|---|
| ESCALA 1/1.000 | HOJA Nº 3.2 | |

ESCALA GRAFICA

0 10 20 30 40 50 m

### SIGNOS CONVENCIONALES

- LINEA DE AGUA
- LINEA DE RIBERA DE MAR
- LINEA DE TRANSITO
- LINEA DE DESLINDE
- LINEA DE LIMITE DE PROTECCION
- LINEA DE Z.M.T.
- HITOS
- VERTICES RED GEODESICA
- VERTICES REPLANTEO
- LINEA DE DESLINDE ANTERIOR
- LIMITE PARCELAS COLINDANTES
- LINEA PERIMETRO CONCESIONES
- S.U. SUELO URBANO
- S.N.U. SUELO NO URBANO

### VERTICES DE LA POLIGONAL DEL DESLINDE

| Num | X | Y | Z |
|---|---|---|---|
| M-149.2 | 346681,72 | 31 01 495,29 | 8,63 |
| M-150 | 346628,97 | 31 01 497,98 | 7,98 |
| M-150.1 | 346631,74 | 31 01 585,31 | 7,88 |
| M-150.2 | 346639,82 | 31 01 585,69 | 7,88 |
| M-151 | 346645,98 | 31 01 511,48 | 7,88 |
| M-151.1 | 346658,68 | 31 01 513,48 | 7,88 |
| M-151.2 | 346667,15 | 31 01 510,42 | 8,58 |
| M-152 | 346686,81 | 31 01 532,29 | 5,39 |
| M-152.1 | 346699,48 | 31 01 535,96 | 4,78 |
| M-152.2 | 346709,10 | 31 01 546,38 | 4,95 |
| M-153 | 346725,26 | 31 01 551,77 | 5,12 |
| M-153.1 | 346735,66 | 31 01 571,04 | 3,73 |
| M-154 | 346724,73 | 31 01 614,49 | 4,88 |
| M-154.1 | 347387,56 | 31 01 695,56 | 3,73 |
| M-155 | 346720,14 | 31 01 697,88 | 4,78 |
| M-156 | 346828,46 | 31 01 711,63 | 4,18 |
| M-157 | 346918,43 | 31 01 656,91 | 2,98 |
| M-158 | 346994,41 | 31 01 696,25 | 3,25 |
| M-159 | 347080,61 | 31 01 683,72 | 3,58 |
| M-160 | 346952,58 | 31 01 661,84 | 3,54 |
| M-161 | 346957,41 | 31 01 648,45 | 3,38 |
| M-162 | 347025,48 | 31 01 658,31 | 3,15 |
| M-162.1 | 347056,83 | 31 01 646,22 | 3,32 |
| M-162.2 | 347157,43 | 31 01 659,51 | 3,87 |
| M-162.3 | 347265,71 | 31 01 647,52 | 2,75 |

### VERTICES DE LA RIBERA DEL MAR

| Num | X | Y | Z | Acimut | Distancia |
|---|---|---|---|---|---|

MINISTERIO PARA LA TRANSICIÓN ECOLÓGICA
SERVICIO DE COSTAS TENERIFE
EXAMINADO Y CONFORME

Enero de 2019

EL JEFE DEL SERVICIO DE GESTIÓN DEL DOMINIO PUBLICO

Fdo: Juan A. Troya Martínez

V.º B.º LA JEFA DEL SERVICIO PROVINCIAL

Fdo: Mireia Sánchez Clavero