



INFORMACIÓN CARTOGRAFICA

PROYECCION Y COORDENADAS U.T.M. - HUSO 28  
ALTITUDES REFERIDAS AL NIVEL DEL MAR EN ALCANTRE  
VUELO FOTOGRAFOMETRICO REALIZADO EN 2010  
APOYO DE CAMPO REALIZADO EN 2010  
RESTITUCION Y DIBUJO REALIZADO EN 2010

GRAFICO DISTRIBUCION DE HOJAS


			17
			16
7	9	10	15
			14
6	8	11	13

VERTICES RED DE APOYO

BASE N° X Y Z

REF.EXPTE.: DL-52-TF  
D.1.22.02 APROBADO Revisión  
2019.01/001

ESCALA 1/1.000 HOJA N° 3

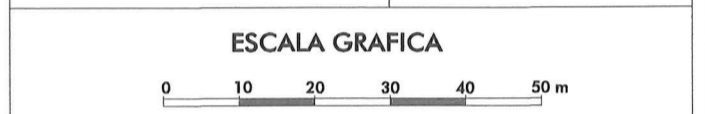

SIGNOS CONVENCIONALES


LÍNEA DE AGUA	LÍNEA DE EMBR. DE MAR	LÍNEA DE Z.M.T.	HETOS	LÍMITE PARCELAS COUNDANTES
LÍNEA DE TRANSITO	LÍNEA DE DESLINDE	LÍNEA DE LÍMITE DE PROTECCION	VERTICES RED GEODESICA	VERTICES REFLECTANTO
			LÍNEA DE DESLINDE ANTERIOR	LÍNEA PERÍMETRO CONCISIONES
				S.U. SUELO URBANO
				S.N.U. SUELO NO URBANO

VERTICES DE LA POLIGONAL DEL DESLINDE

Num	X	Y	Z
M-123	345823,00	3101745,00	6,18
M-124	345809,00	3101668,00	6,01
M-125	345831,00	3101610,00	6,58
M-126	345861,50	3101685,00	5,28
M-127	345863,00	3101525,00	3,88
M-128	345875,50	3101498,00	5,32
M-129	345940,00	3101492,00	5,72
M-130	345952,00	3101486,00	5,78
M-131	345997,00	3101488,00	5,68
M-132	346012,00	3101465,00	5,59
M-133	346031,50	3101421,00	5,68
M-134	346041,50	3101488,00	5,28
M-135	346059,00	3101382,00	4,58
M-136	346068,00	3101357,00	4,07
M-137	346154,62	3101314,79	3,19
M-138	346217,00	3101336,00	3,12
M-139	346228,00	3101335,00	3,25
M-140	346240,00	3101344,00	5,47
M-141	346294,00	3101376,00	5,48
M-142	346331,00	3101345,00	5,23
M-143	346387,00	3101355,00	7,75
M-144	346488,00	3101363,00	18,18
M-145	346428,00	3101353,00	9,98
M-146	346431,00	3101357,20	18,18
M-147	346482,58	3101484,00	12,28
M-147.1	346474,12	3101433,82	13,01
M-147.2	346521,46	3101444,28	9,62
M-148	346524,74	3101455,96	11,32
M-148.1	346547,45	3101466,37	9,42
M-148.2	346558,99	3101475,24	9,59
M-149	346582,85	3101476,71	8,35
M-149.1	346592,89	3101484,88	7,95

VERTICES DE LA RIBERA DEL MAR

Num	X	Y	Z	Altitud	Distancia
M-123	345823,00	3101745,00	6,18		
M-124	345809,00	3101668,00	6,01		
M-125	345831,00	3101610,00	6,58		
M-126	345861,50	3101685,00	5,28		
M-127	345863,00	3101525,00	3,88		
M-128	345875,50	3101498,00	5,32		
M-129	345940,00	3101492,00	5,72		
M-130	345952,00	3101486,00	5,78		
M-131	345997,00	3101488,00	5,68		
M-132	346012,00	3101465,00	5,59		
M-133	346031,50	3101421,00	5,68		
M-134	346041,50	3101488,00	5,28		
M-135	346059,00	3101382,00	4,58		
M-136	346068,00	3101357,00	4,07		
M-137	346154,62	3101314,79	3,19		
M-138	346217,00	3101336,00	3,12		
M-139	346228,00	3101335,00	3,25		
M-140	346240,00	3101344,00	5,47		
M-141	346294,00	3101376,00	5,48		
M-142	346331,00	3101345,00	5,23		
M-143	346387,00	3101355,00	7,75		
M-144	346488,00	3101363,00	18,18		
M-145	346428,00	3101353,00	9,98		
M-146	346431,00	3101357,20	18,18		
M-147	346482,58	3101484,00	12,28		
M-147.1	346474,12	3101433,82	13,01		
M-147.2	346521,46	3101444,28	9,62		
M-148	346524,74	3101455,96	11,32		
M-148.1	346547,45	3101466,37	9,42		
M-148.2	346558,99	3101475,24	9,59		
M-149	346582,85	3101476,71	8,35		
M-149.1	346592,89	3101484,88	7,95		

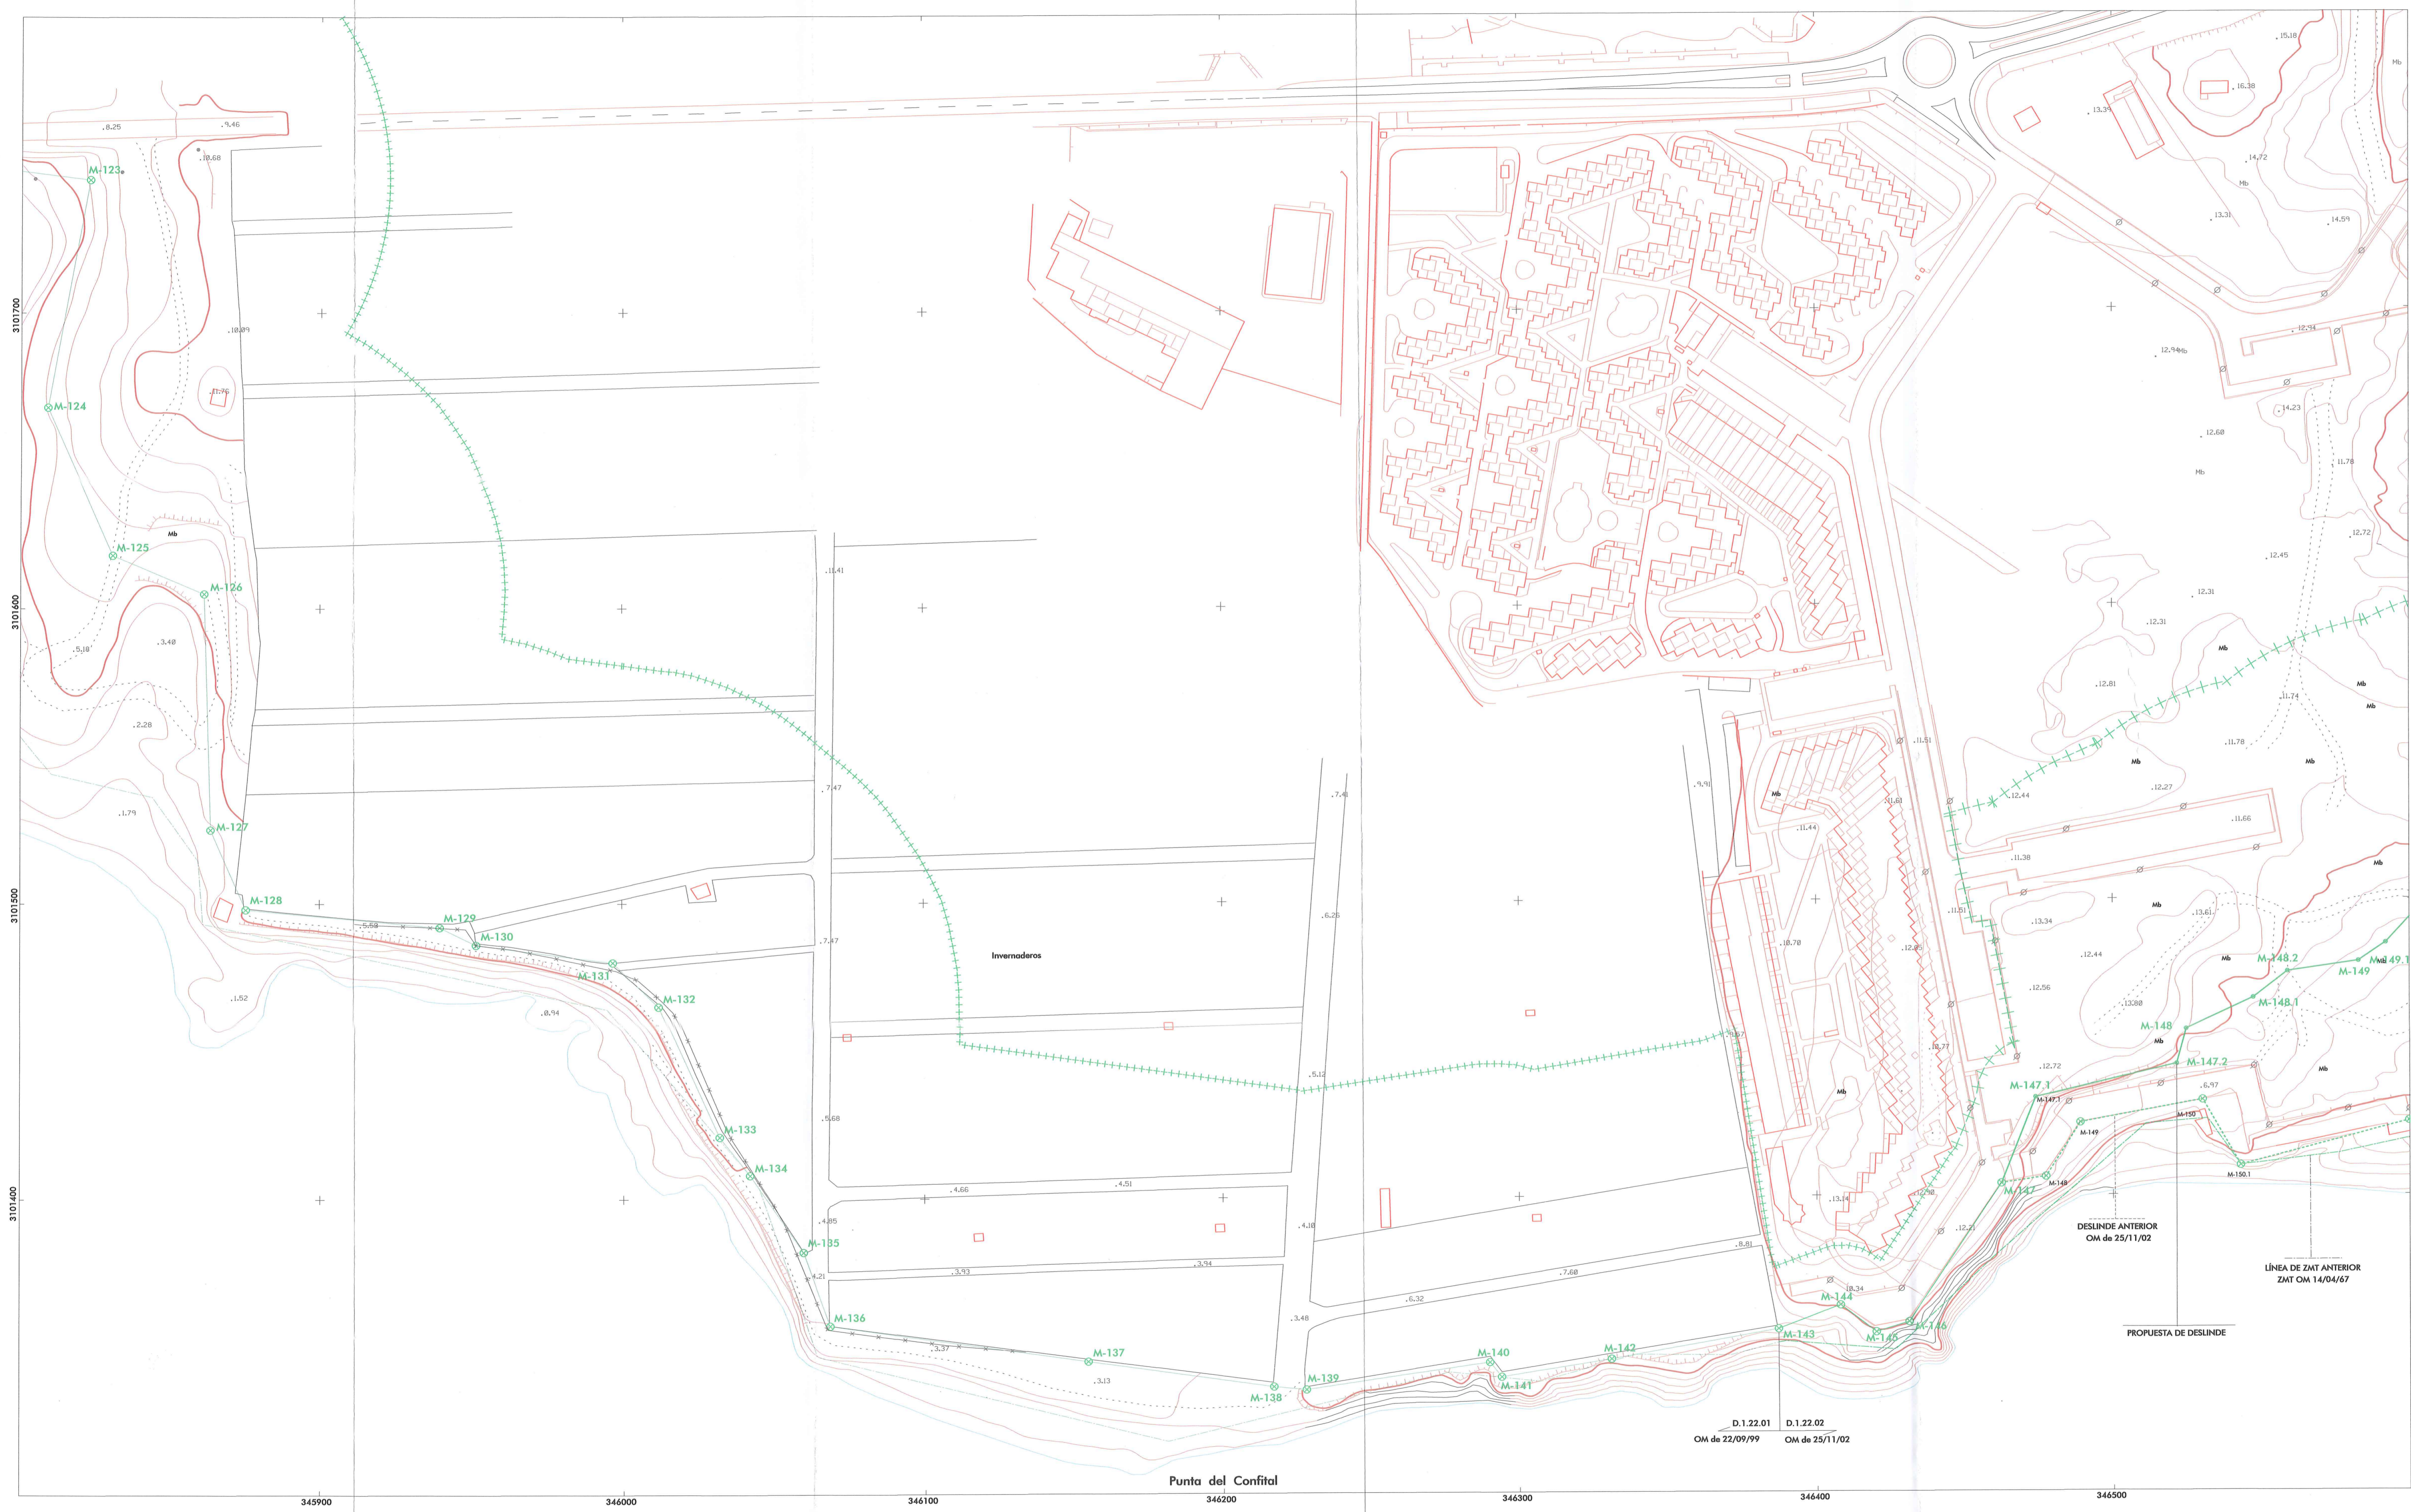

D.1.22.01 OM de 22/09/99  
D.1.22.02 OM de 25/11/02



EL JEFE DEL SERVICIO DE GESTIÓN DEL DOMINIO PÚBLICO

Fdo. Juan R. López Martínez

LA JEFA DEL SERVICIO PROVINCIAL

Fdo. Teresa Sánchez Clavera

Enero de 2019