

**EMPLAZAMIENTO**

s' Escar de sa Casa d'Amunt Nova

MAR MEDITERRANEA

es Tres Codols

es Canyaret

Cova des Vell Mari

LLUÇÀ DE CARRER

ses Salines

Can Pabli

Capella de Lluçà

es Casa d'Amunt Vell

PUNES

Castelló

San Codol

Puig des Corx

San Codol

Can Miquel

Can Miquel

EMPLAZAMIENTO



**INDICE**

- 01-EMPLAZAMIENTO
- 02-ESTADO ACTUAL
- 03-PLANTA GENERAL
- 04-SECCIONES Y ALZADO
- 05-OCCUPACION DOMINIO PUBLICO MARITIMO TERRESTRE

PROYECTO:  
**SOLICITUD DE CONCESION DE CASETA GUARDABOTES, VARADERO Y ESCALERA EN CASA D'AMUNT NOVA**

EMPLAZAMIENTO:

**T.M. DEIA**

**HITOS 287-288**

PLANO:  
**VISIT ESTUDIOS I PROYECTOS**

**EMPLAZAMIENTO E INDICE**

**1**

ESCALA:	FECHA:	REFERENCIA:
1/4.000	MARZO 2008	080005/P

PROMOTOR:  
**ANTONIO ROSELL VIVES**

*Antonio Rosell Vives*





FOTO Nº 01



FOTO Nº 02



ES TRES CODOUS

FOTO Nº 03


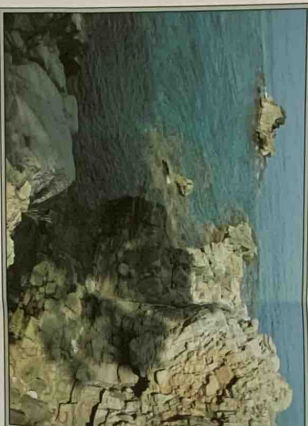



FOTO Nº 11

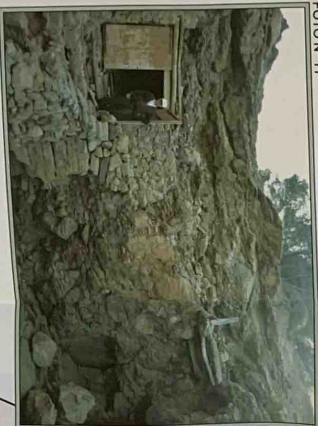

ES CAVARET

MAR MEDITERRANEO

ES VARADERO D EN TERRA

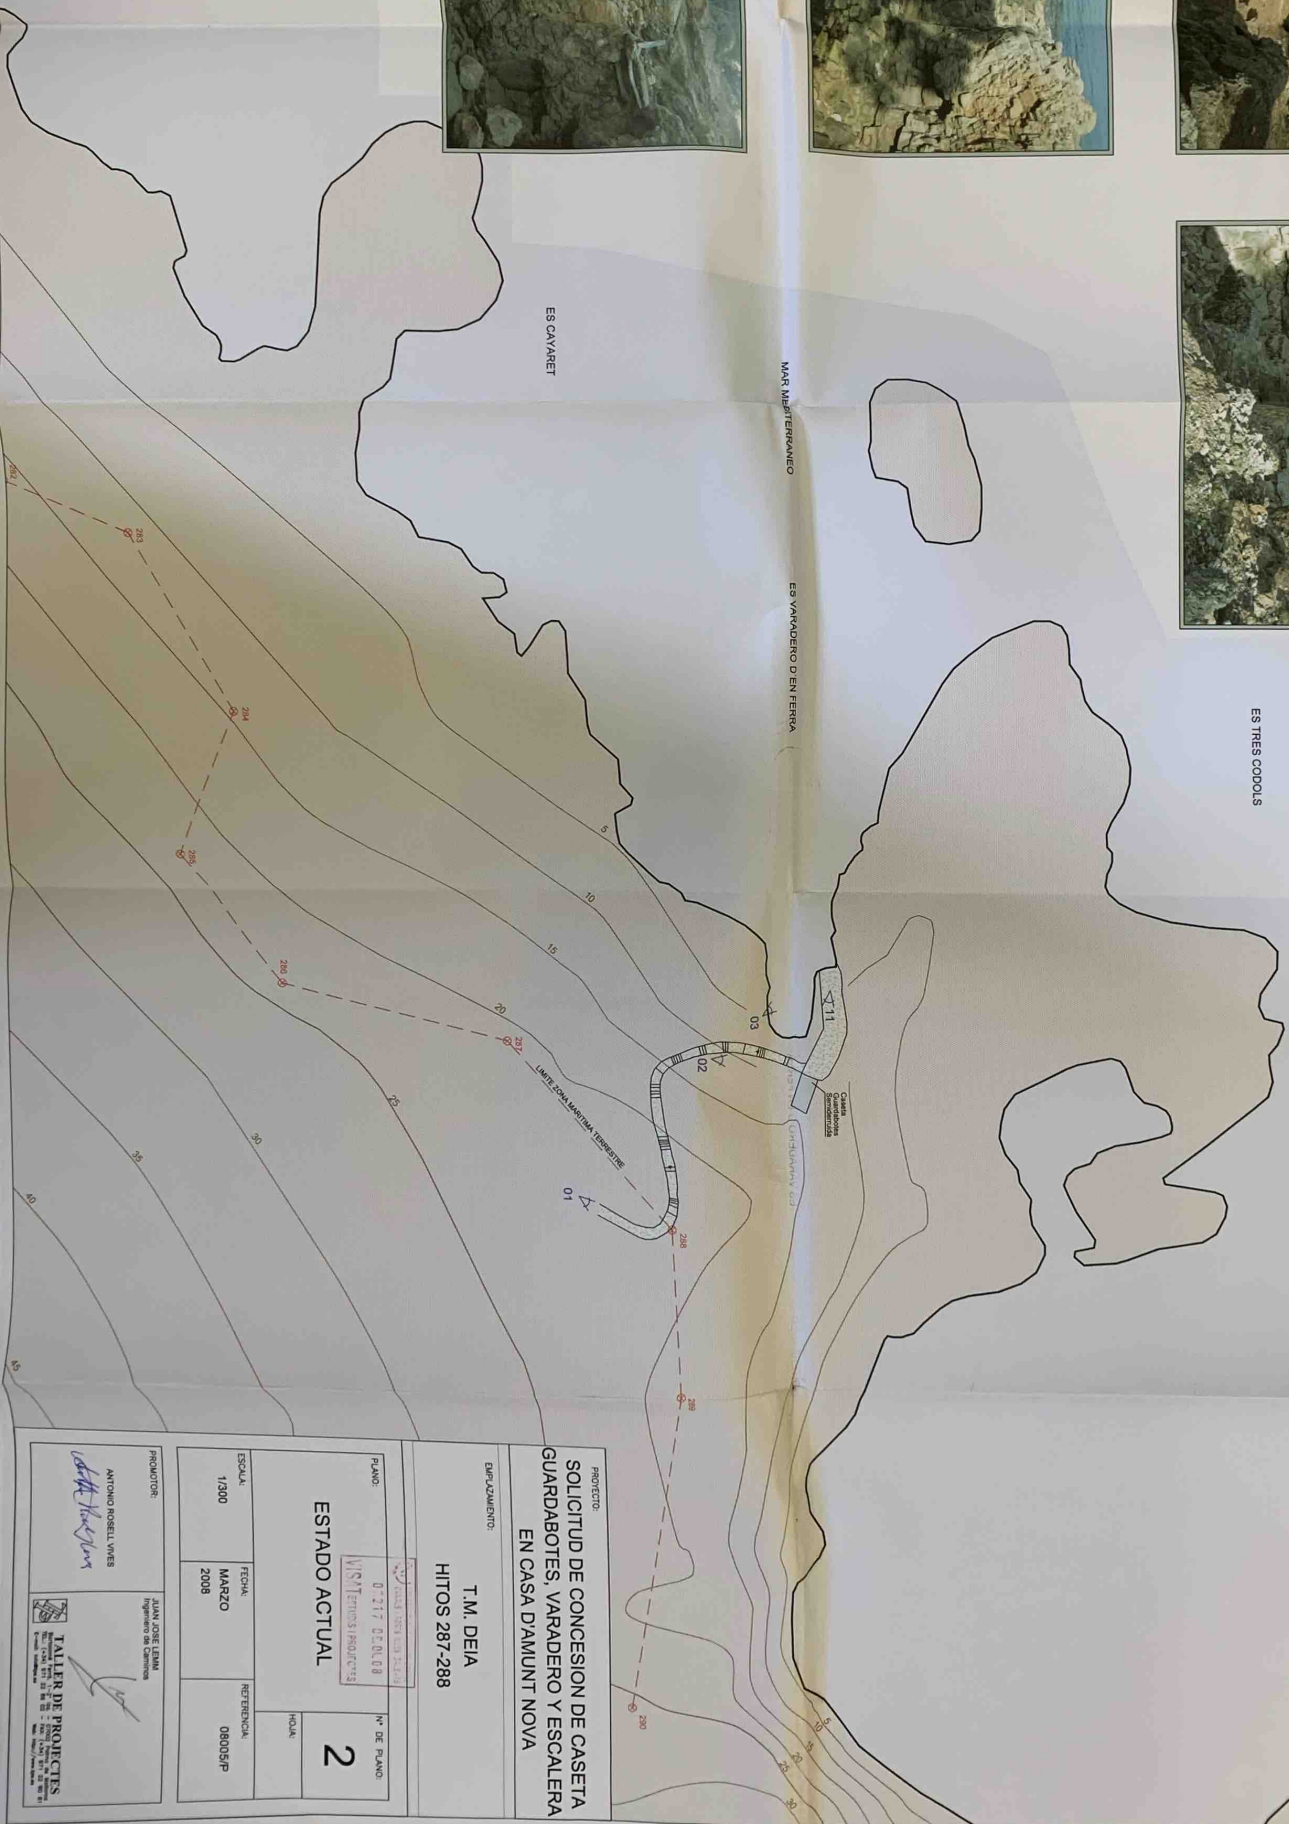

PROYECTO:  
SOLICITUD DE CONCESION DE CASETA  
GUARDABOTES, VARADERO Y ESCALERA  
EN CASA D'AMUNT NOVA

EMPLAZAMIENTO:  
T.M. DEIA  
HITOS 287-288

PLANO:	07217 050108	Nº DE PLANO:	2
ESTADO ACTUAL		H.O.J.A.	
ESCALA:	1/300	FECHA:	MARZO 2008
REFERENCIAL:	080051P		

PROMOTOR:  
ANTONIO ROSELL VIVES

PROYECTISTA:  

TALLER DE PROYECTES  



PROYECTO:  
**SOLICITUD DE CONCESION DE CASETA  
 GUARDABOTES, VARADERO Y ESCALERA  
 EN CASA D'AMUNT NOVA**

PROPONENTE:  
**T.M. DEIA  
 HITOS 287-288**


PLANO:	07.217 09.04.08	
<b>PLANTA GENERAL</b>		
ESCALA:	FECHA:	REFERENCIA:
1/200	MARZO 2008	08005/P
Nº DE PLANO:		HORA:
<b>3</b>		

PROMOTOR:  
 ANTONIO ROSELL VIVES


JUAN JOSE LEAM  
 Ingeniero de Caminos

**TALLER DE PROYECTES**  
 TALLER DE PROYECTES S.L.  


SECCION A-A'

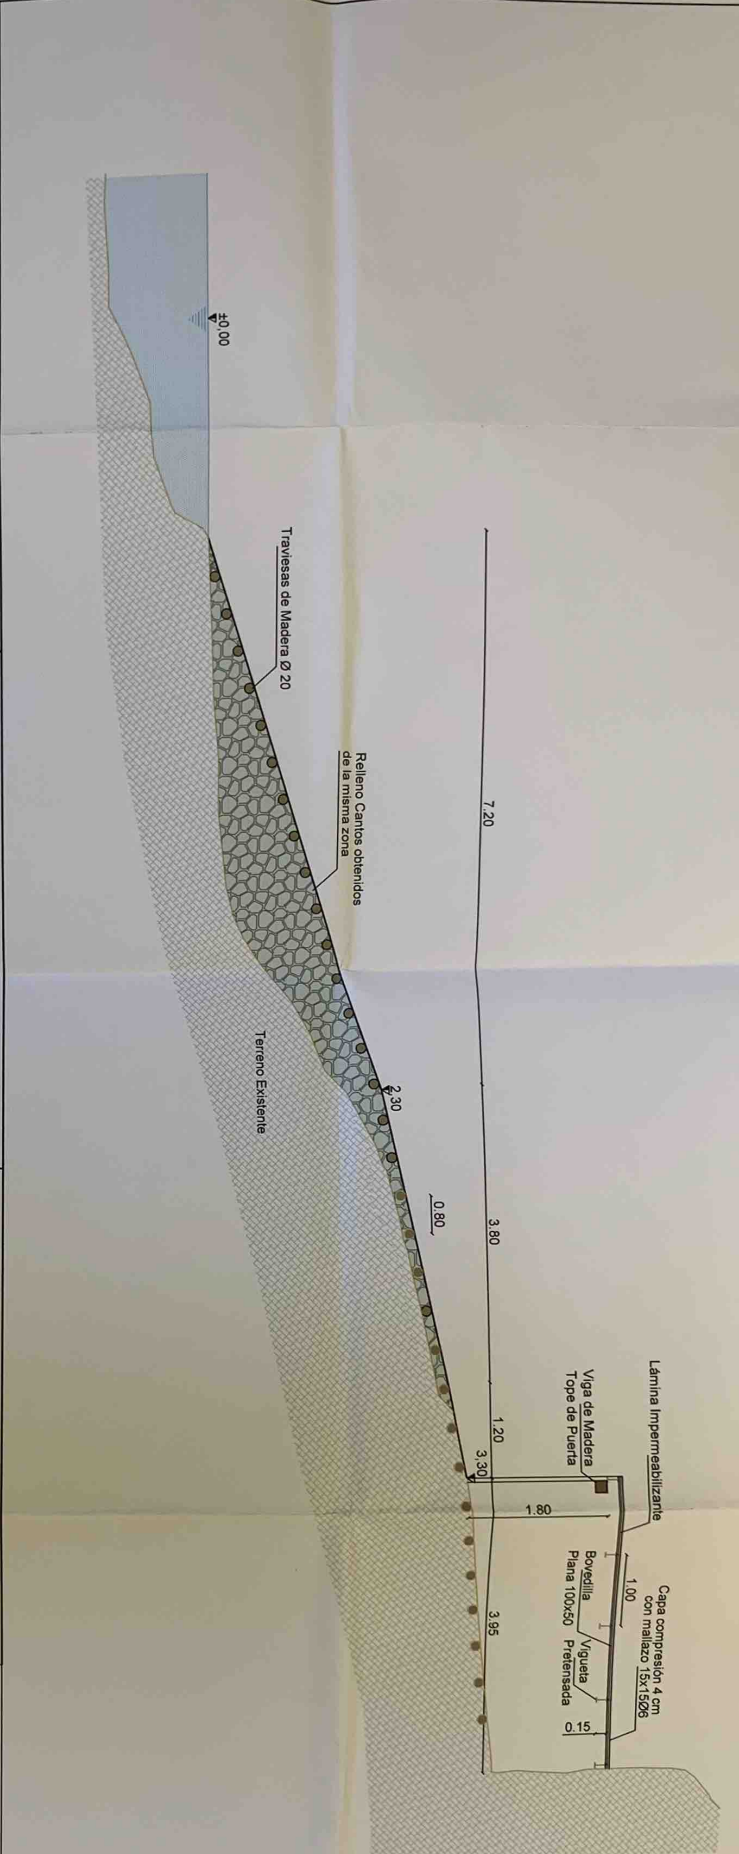


SECCION B-B'

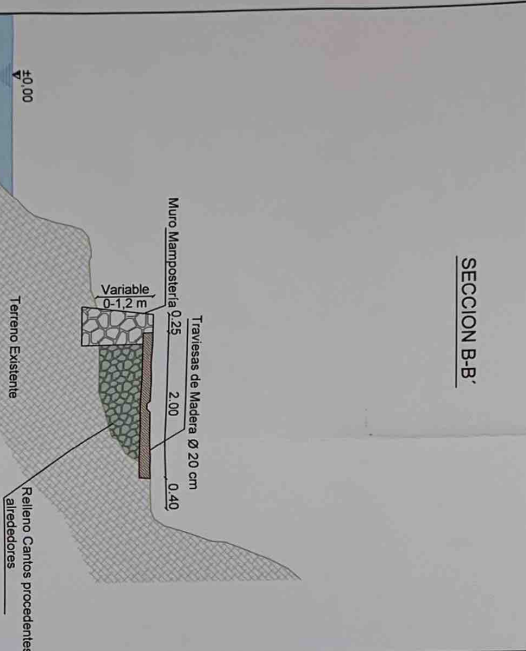

SECCION C-C'

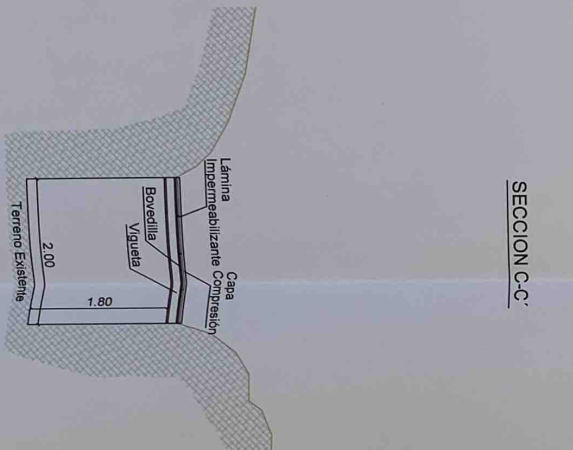

ALZADO

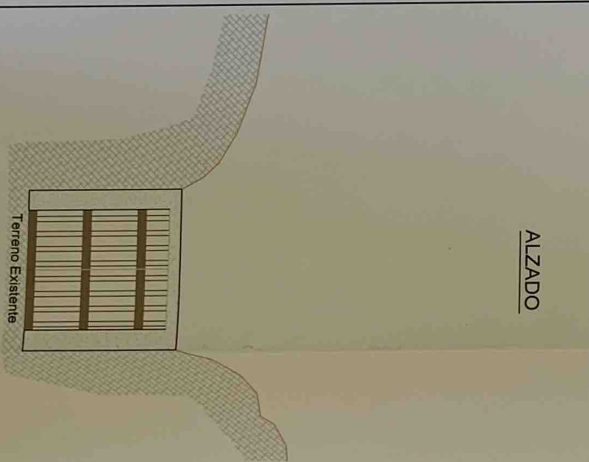

PROYECTO:  
SOLICITUD DE CONCESION DE CASETA  
GUARDABOTES, VARADERO Y ESCALERA  
EN CASA DIAMUNT NOVA


EMPLAZAMIENTO:  
T.M. DEIA  
HITOS 287 - 288

PLANO:	07217 09.04.08	Nº DE PLANO:	4
SECCIONES Y ALZADO			
ESCALA:	1/50	FECHA:	MARZO 2008
RETENCION:	08005/P	HORA:	

PROYECTOR:  
ANTONIO ROSELL VIVES

JUAN JOSE LEMM  
Ingeniero de Caminos

TALLER DE PROYECTOS  

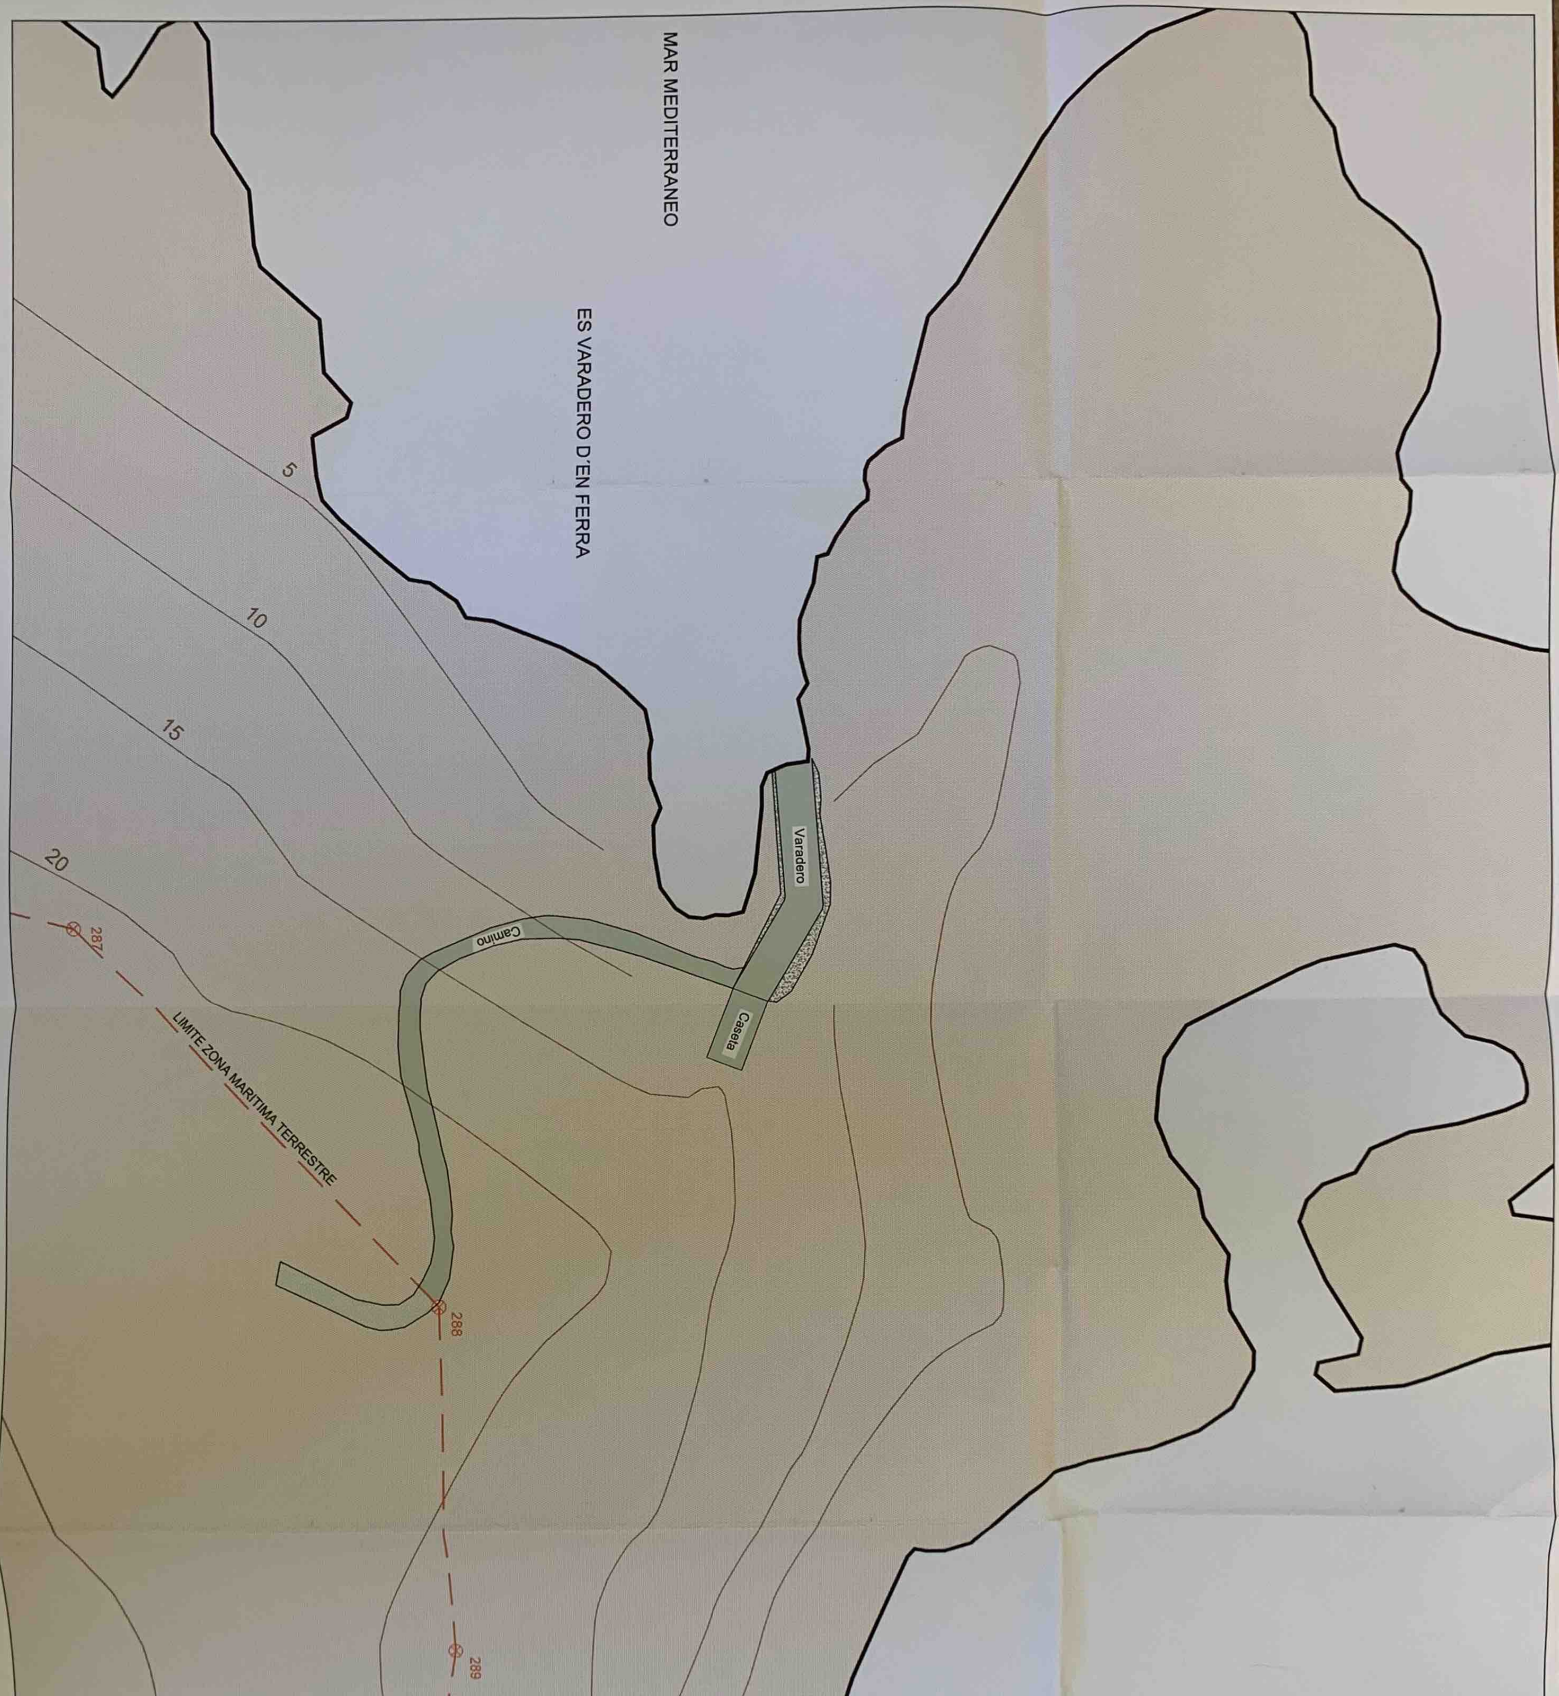

SUPERFICIE OCUPADA DE DOMINIO PUBLICO MARITIMO TERRESTRE	
CAMINO Y ESCALERA:	38,2 m <sup>2</sup>
CASETA:	8,0 m <sup>2</sup>
RAMPA VARADERO:	25,9 m <sup>2</sup>
<b>TOTAL:</b>	<b>72,1 m<sup>2</sup></b>

PROYECTO:  
**SOLICITUD DE CONCESION DE CASETA GUARDABOTES, VARADERO Y ESCALERA EN CASA D'AMUNT NOVA**

EMPLAZAMIENTO:  
**T.M. DEIA  
 HITOS 287-288**

PLANO: 07277-03.04.03 VISAT ENTENDOS I PROYECTES	Nº DE PLANO: <b>5</b>	
<b>OCUPACION DEL DOMINIO PUBLICO TERRESTRE</b>		
ESCALA: 1/200	FECHA: MARZO 2008	REFERENCIA: 08006/P

PROYECTOR:  
**ANTONIO ROSELL VIVES**  
*Antonio Rosell Vives*

JUAN JOSE LEMM  
 Ingeniero de Caminos

**TALLER DE PROYECTES**  
