

Dirección General de la Costa y el Mar  
SERVICIO DE GESTIÓN DEL DOMINIO PÚBLICO  
Demarcación de Costas en Murcia

DESLINDE DE DOMINIO PÚBLICO MARÍTIMO TERRESTRE  
PLANO DE SITUACIÓN ESCALA 1:50.000

RECTIFICACIÓN DE LOS DESLINDES DES01/05/30/0012  
APROBADO POR O.M. DE 26/03/2007  
DESDE DP-53 A DP-68  
Y DES01/05/30/0013 APROBADO POR O.M. DE 01/08/2007  
DESDE DP-1 A DP-10  
POR ADQUISICIÓN DE TERRENOS.  
FINCA DE "LA CHAPA".  
REF: DES01/21/30/0003



TÉRMINOS MUNICIPALES DE:  
LA UNIÓN-CARTAGENA

PLANO Nº 1 DE 1	HOJA Nº 8-1-4/8-1-5	PLANO: POLIGONAL DE DESLINDE MODIFICADA	REFERENCIA: DES01/21/30/0003	FECHA: NOVIEMBRE-2021
--------------------	------------------------	---	---------------------------------	--------------------------


EXAMINADO Y CONFORME  
(Original firmado electrónicamente)

El Jefe de Servicio de Gestión del Dominio Público El Ingeniero Jefe de la Demarcación

Fdo: Trinidad Pérez Mateos Fdo: Daniel Caballero Quirantes

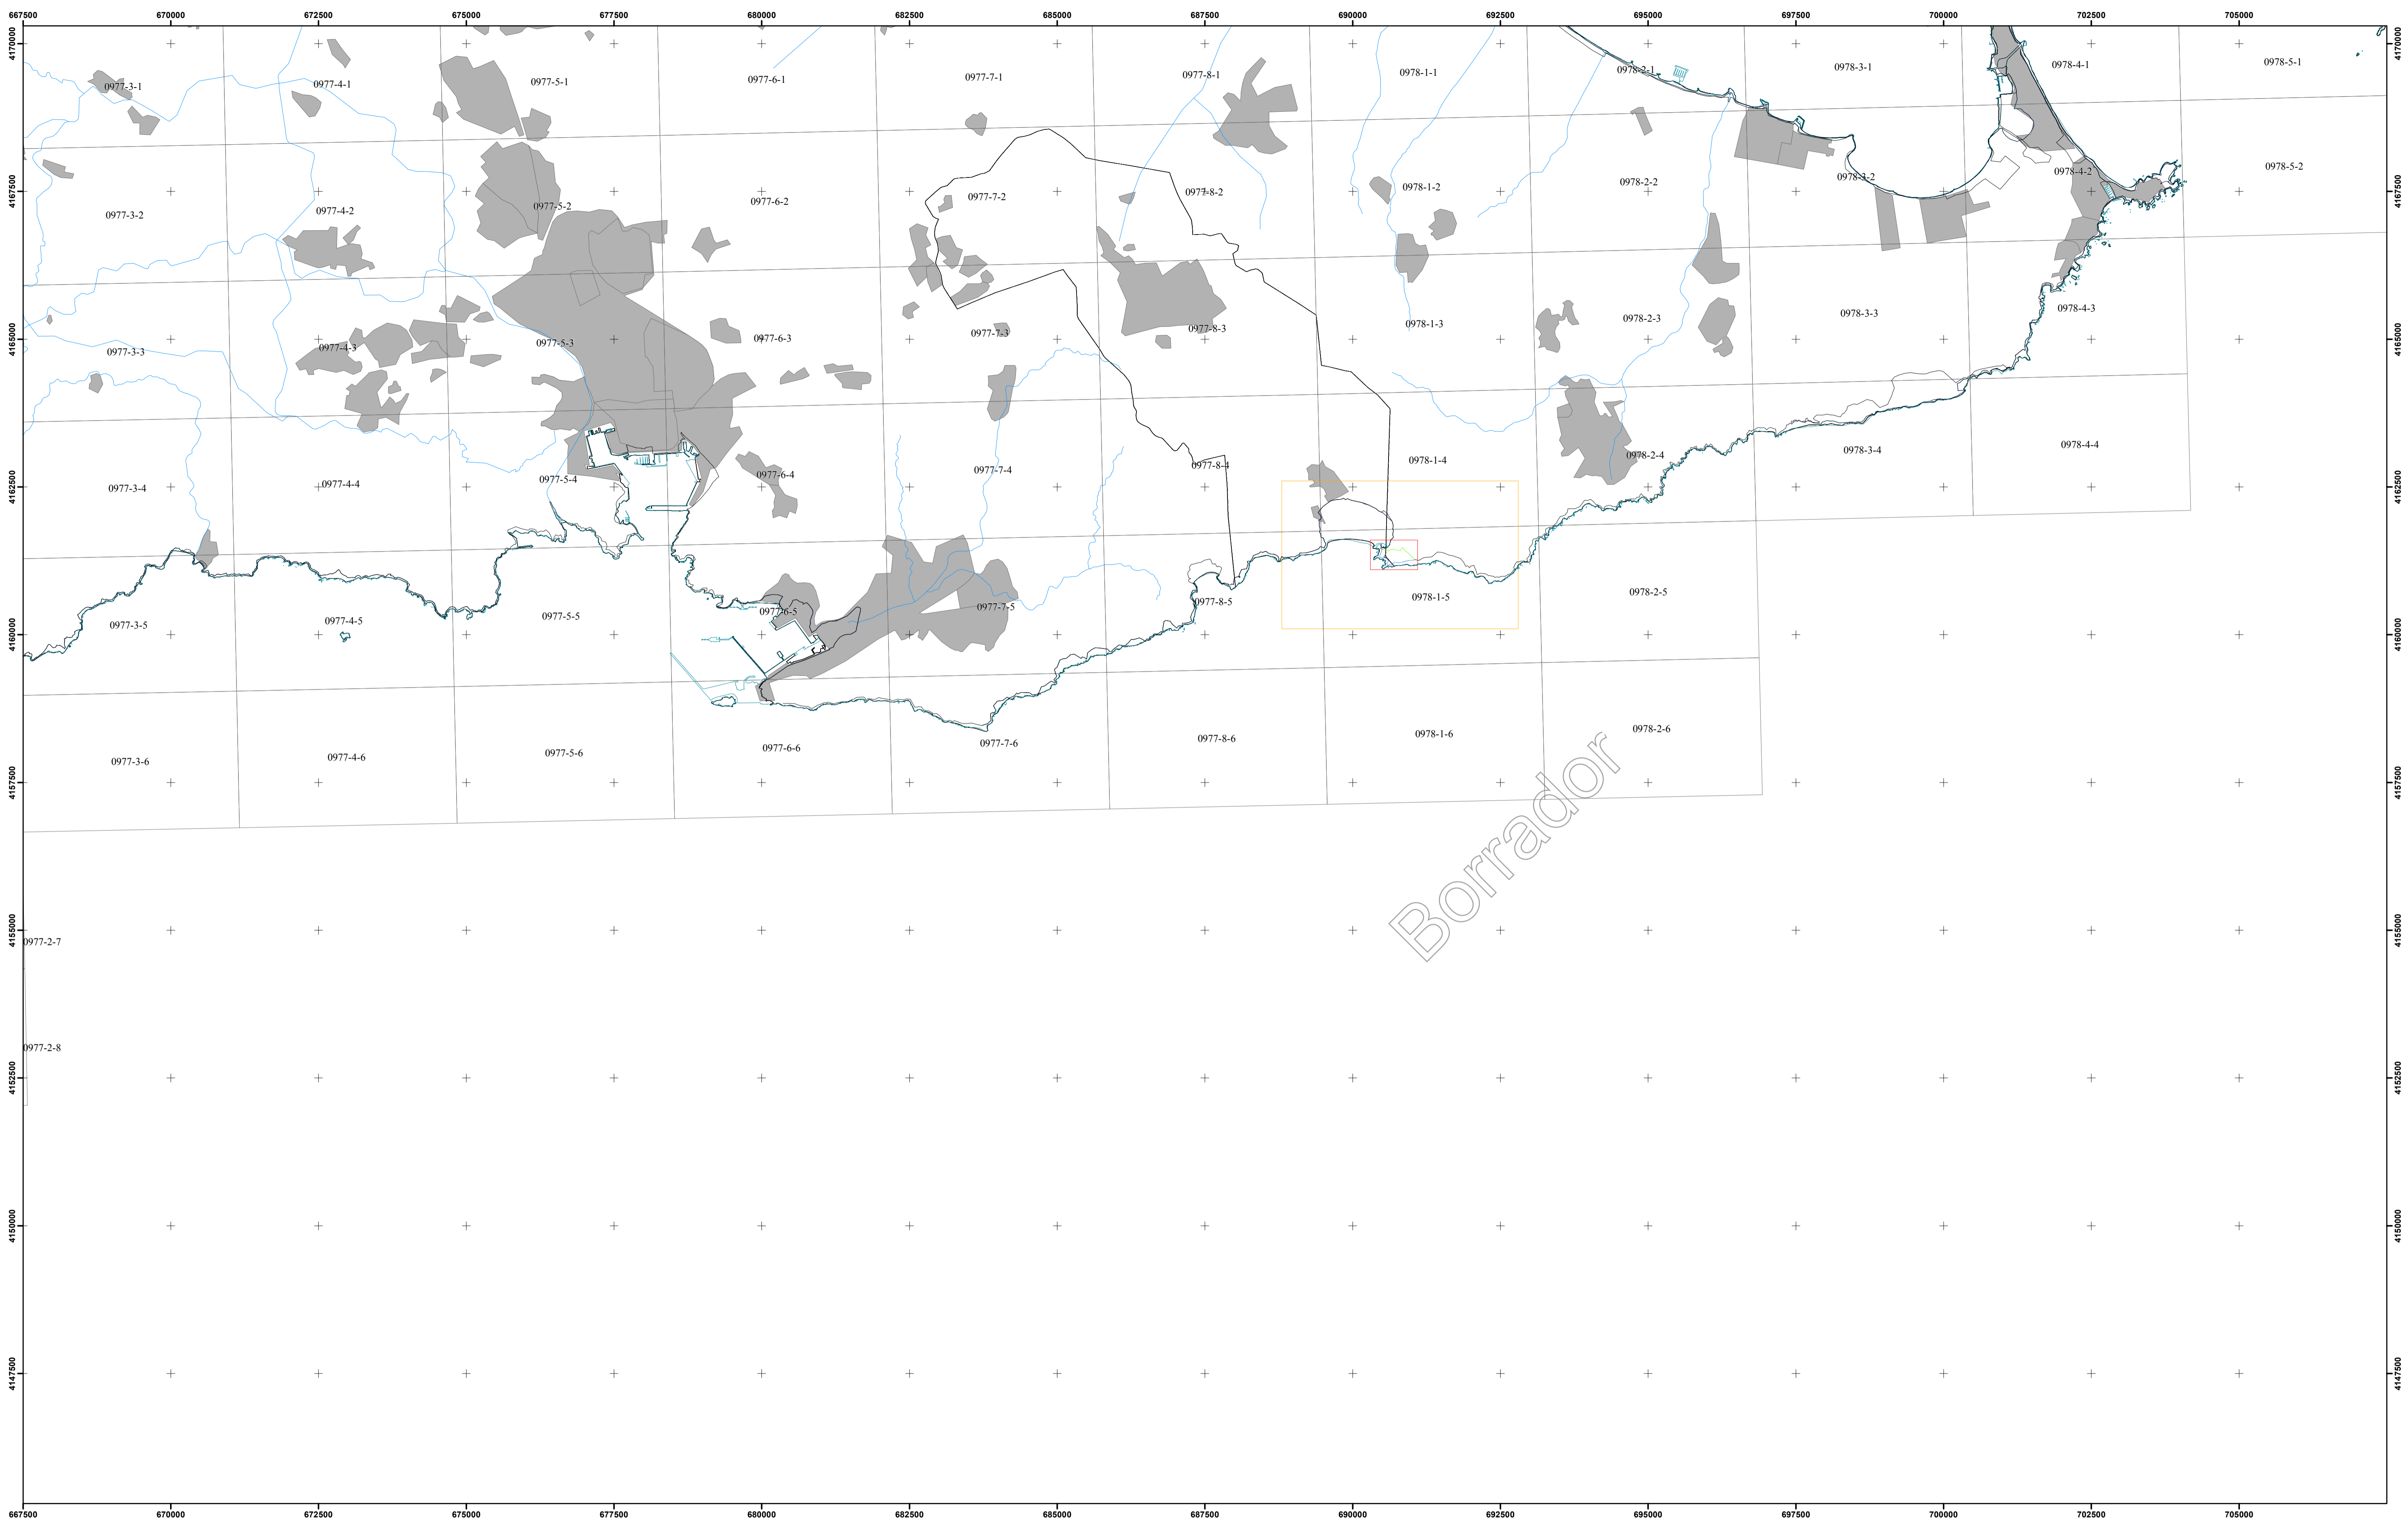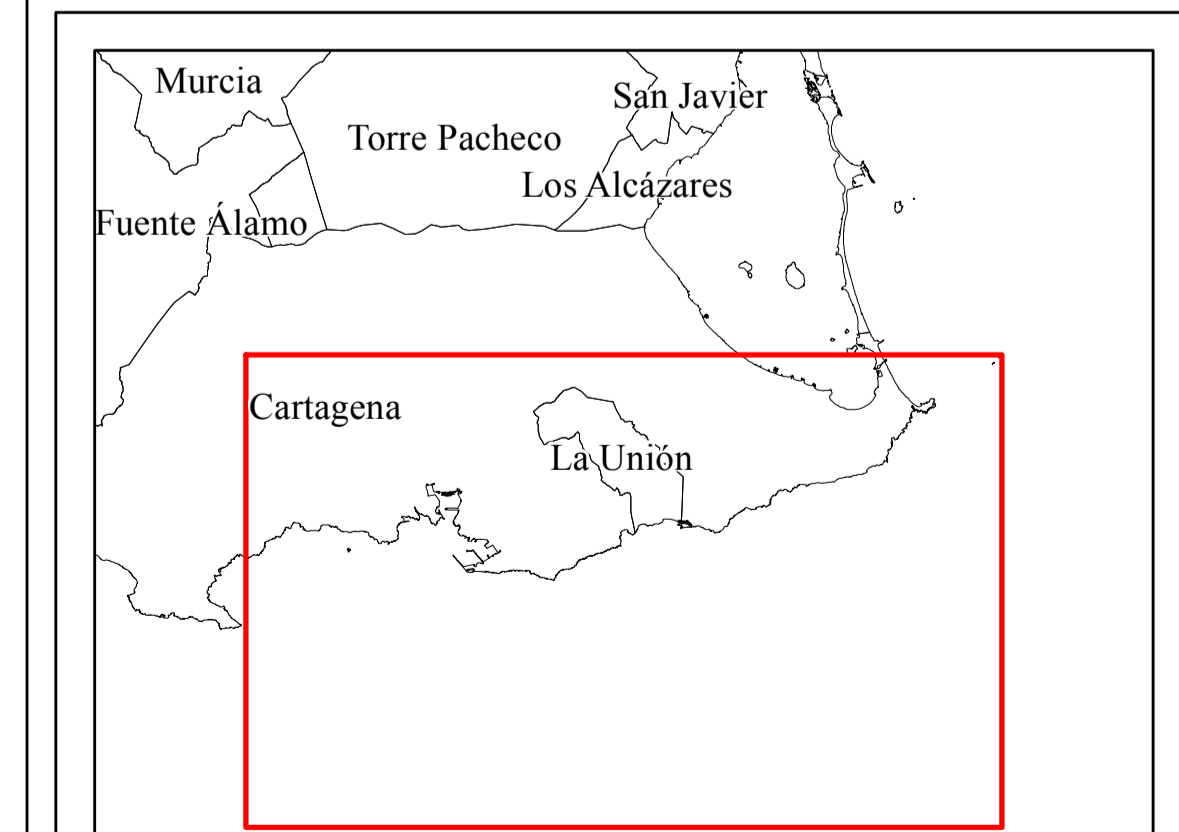


<p><b>INFORMACIÓN CARTOGRÁFICA</b></p> <p>SISTEMA GEODÉSICO DE REFERENCIA: ETRS89 SISTEMA DE REPRESENTACIÓN CARTOGRÁFICA: UTM HUSO 30 ORIGEN DE ALTITUDES: NIVEL MEDIO DEL MAR EN ALICANTE COORDENADAS U.T.M. ETRS89 EN MARCO DE HOJA</p> <p>VUELO FOTOGRAMÉTRICO REALIZADO EN 1989 AEROTRIANGULACIÓN PROPIA DE ESTE LEVANTAMIENTO APOYO EN CAMPO REALIZADO EN 2008 RESTITUCIÓN Y EDICIÓN REALIZADO EN 2008</p>		<p><b>SIGNOS CONVENCIONALES PARTICULARES</b></p> <p>— LINEA DE AGUA DE MAR (ECOCARTOGRAFÍA)</p> <p>- - - LIMITE INTERIOR DE LA RIBERA DEL MAR</p> <p>— LINEA DE DESLINDE DE DOMINIO PÚBLICO MARÍTIMO-TERRESTRE</p> <p>— LINEA DE DPMT TRAMOS COLINDANTES Y ZMT</p>		<p><b>SIGNOS CONVENCIONALES GENERALES</b></p> <p>— RÍO / CAUCES ARTIFICIALES</p> <p>— PRESAS</p> <p>— LÍMITES ADMINISTRATIVOS</p> <p>— LAGUNAS / EMBALSES</p> <p>■ NÚCLEOS DE POBLACIÓN</p> <p>□ DISTRIBUCIÓN DE HOJAS 1:5.000</p> <p>□ DISTRIBUCIÓN DE HOJAS 1:1.000</p>		<p>ESCALA 1/50.000</p> <p>0 500 1.000 1.500 2.000 2.500 3.000 3.500 4.000 4.500 5.000</p> <p>EQUIDISTANCIA 1m.</p>	
<p>RECTIFICACIÓN DE LOS DESLINDES DES01/05/30/0012 APROBADO POR O.M. DE 26/03/2007 DESDE DP-53 A DP-68 Y DES01/05/30/0013 APROBADO POR O.M. DE 01/08/2007 DESDE DP-1 A DP-10 POR ADQUISICIÓN DE TERRENOS. FINCA DE LA CHAPA. REF: DES01/21/30/0003</p>							


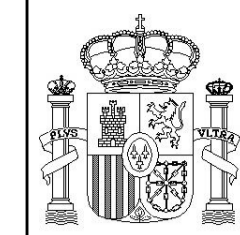


PLANO Nº	HOJA Nº	PLANO:	REFERENCIA:	FECHA:
1 DE 1	8-1-43-1-5	POLIGONAL DE DESLINDE MODIFICADA	DES01/21/30/0003	NOVIEMBRE-2021

EXAMINADO Y CONFORME	
El Jefe de Servicio de Gestión del Dominio Público	El Ingeniero Jefe de la Demarcación
Fdo: Trinidad Pérez Mateos	Fdo: Daniel Caballero Quirantes

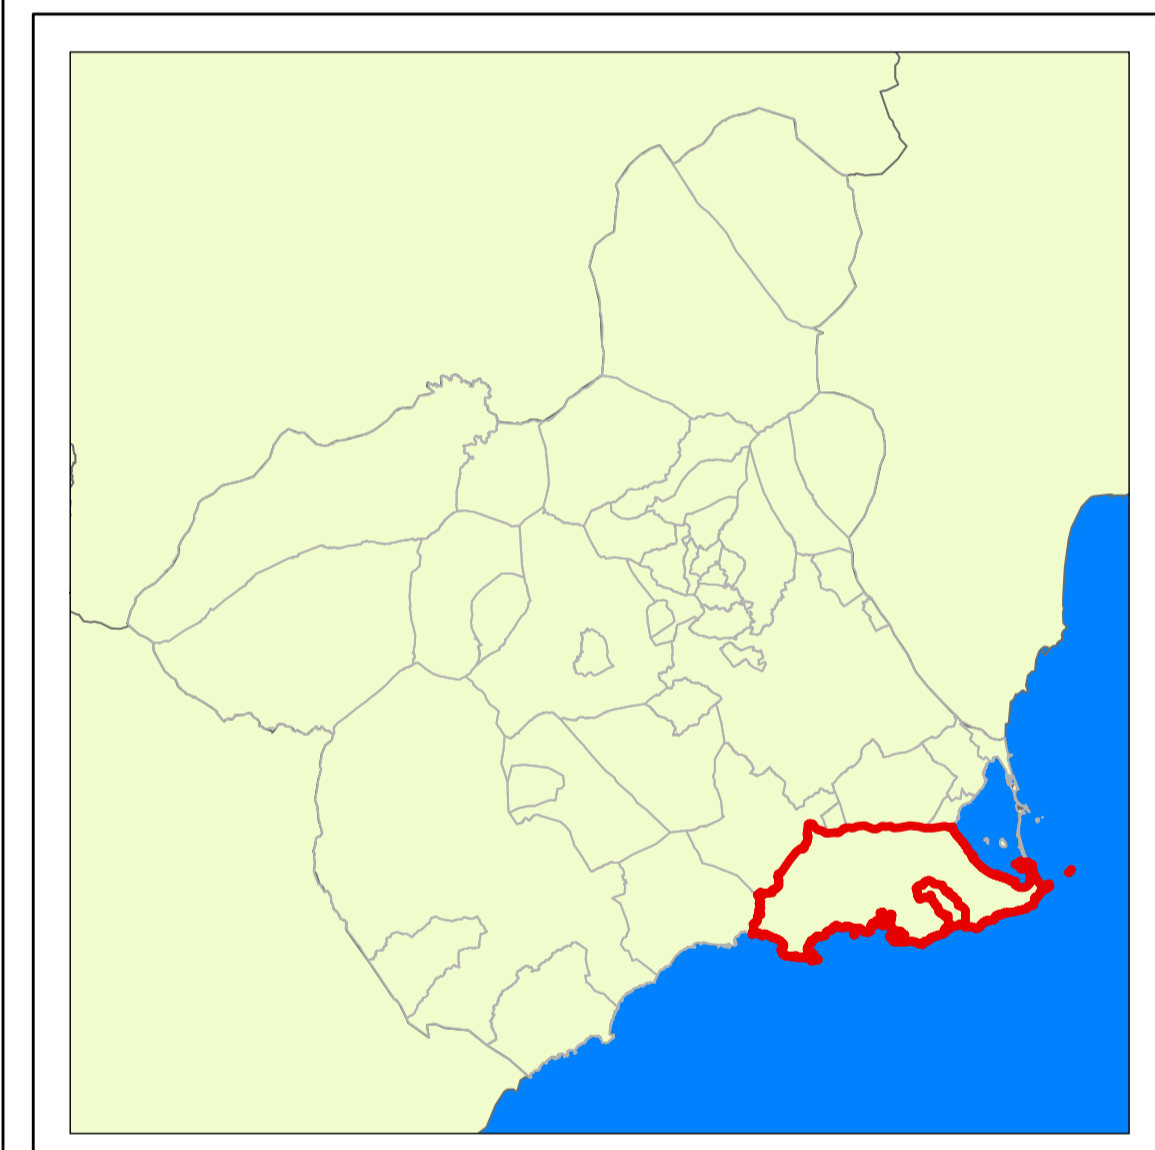

NÚMERO DE PLANO 1:5.000

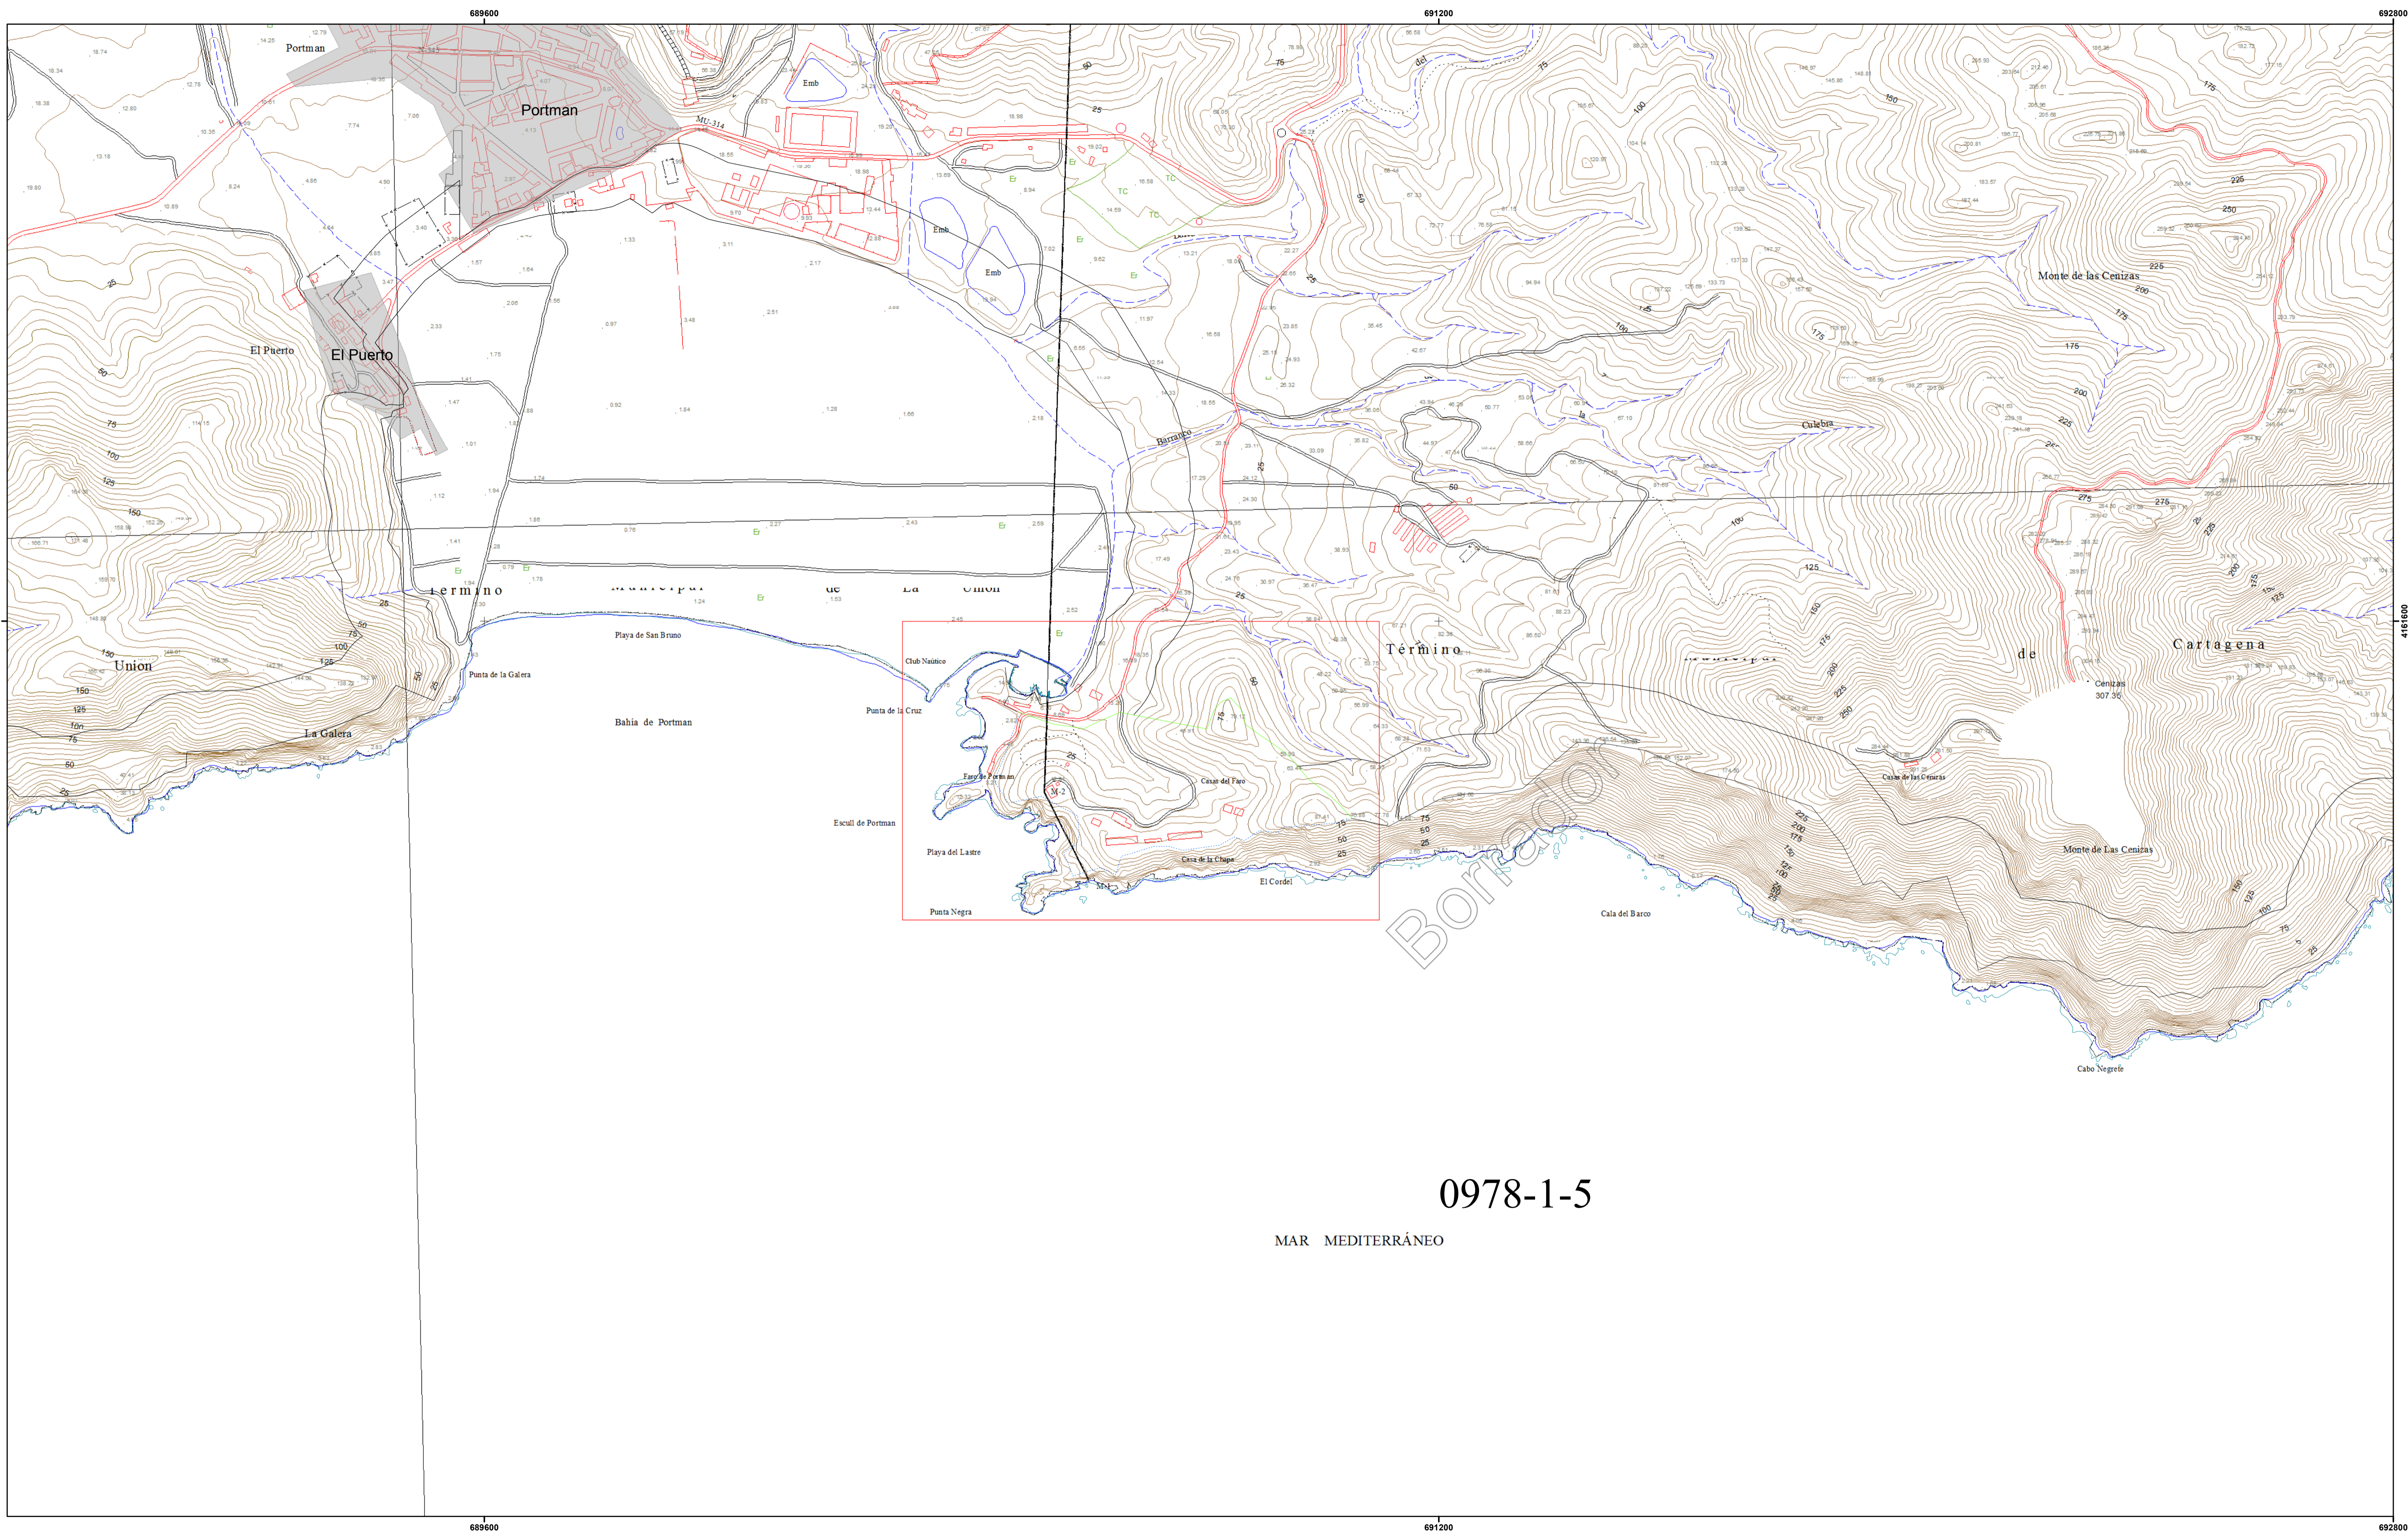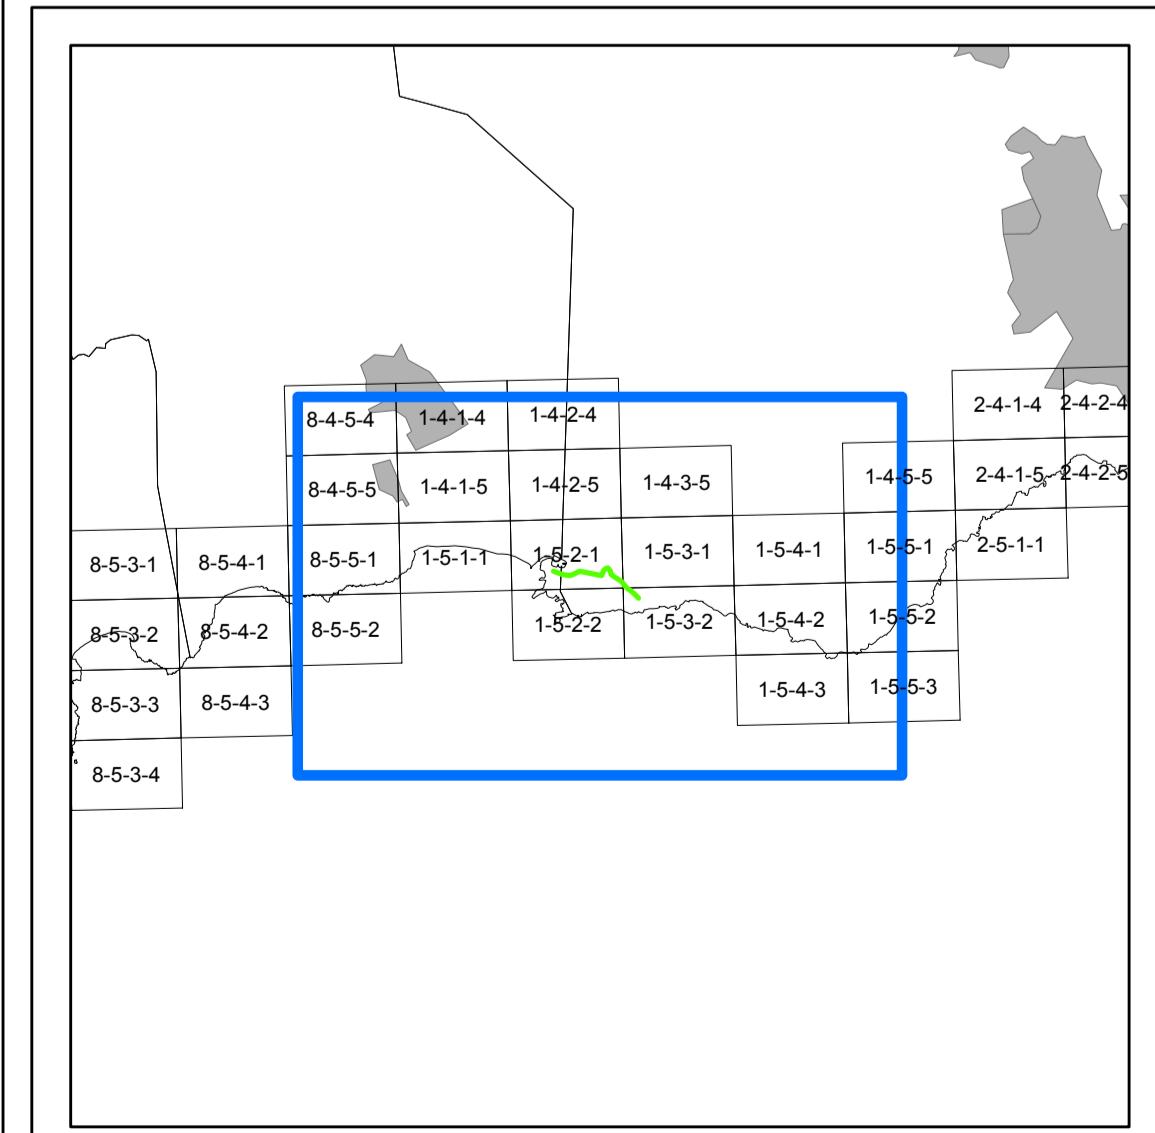

0978-1-5

MAR MEDITERRÁNEO

**INFORMACIÓN CARTOGRÁFICA**

SISTEMA GEODÉSICO DE REFERENCIA: ETRS89  
SISTEMA DE REPRESENTACIÓN CARTOGRÁFICA: UTM HUSO 30  
ORIGEN DE ALTITUDES: NIVEL MEDIO DEL MAR EN ALICANTE  
COORDENADAS U.T.M. ETRS89 EN MARCO DE HOJA

VUELO FOTOGRAMÉTRICO REALIZADO EN 1989  
AEROTRIANGULACIÓN PROPIA DE ESTE LEVANTAMIENTO  
APOYO EN CAMPO REALIZADO EN 2008  
RESTITUCIÓN Y EDICIÓN REALIZADO EN 2008

**SIGNOS CONVENCIONALES PARTICULARES**


- LÍNEA DE AGUA
- LÍMITE INTERIOR DE LA RIBERA DEL MAR
- LÍNEA DE DESLINDE DE DOMINIO PÚBLICO MARÍTIMO-TERRESTRE
- LÍNEA INTERIOR SERVIDUMBRE DE PROTECCIÓN
- LÍNEA DE DPMT TRAMOS COLINDANTES Y ZMT
- LÍMITE INTERIOR DE LA RIBERA DEL MAR TRAMOS COLINDANTES
- LÍNEA INTERIOR SERVIDUMBRE DE PROTECCIÓN TRAMOS COLINDANTES

**SIGNOS CONVENCIONALES GENERALES**


- LÍNEA DE AGUA DE MAR (EOCARTOGRAFÍA)
- RÍO / CAUCES ARTIFICIALES
- PRESAS
- CURVAS DE NIVEL
- LÍMITES ADMINISTRATIVOS
- LAGUNAS / EMBALSES
- NÚCLEOS DE POBLACIÓN
- DISTRIBUCIÓN DE HOJAS 1:1.000

ESCALA 1/5.000  
0 50 100 150 200 250 300 350 400 450 500 EQUIDISTANCIA 1m.

RECTIFICACIÓN DE LOS DESLINDES DES01/05/30/0012 APROBADO POR O.M. DE 26/03/2007  
DESDE DP-53 A DP-68 Y DES01/05/30/0013 APROBADO POR O.M. DE 01/08/2007  
DESDE DP-1 A DP-10 POR ADQUISICIÓN DE TERRENOS.  
FINCA DE LA CHAPA. REF: DES01/21/30/0003

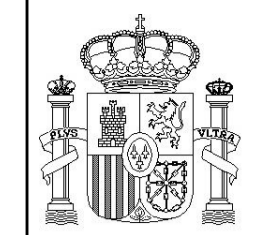

PLANO Nº 1 DE 1	HOJA Nº 15-2/15-3	PLANO: POLIGONAL DE DESLINDE MODIFICADA	REFERENCIA: DES01/21/30/0003	FECHA: NOVIEMBRE 2021
--------------------	----------------------	---	---------------------------------	--------------------------

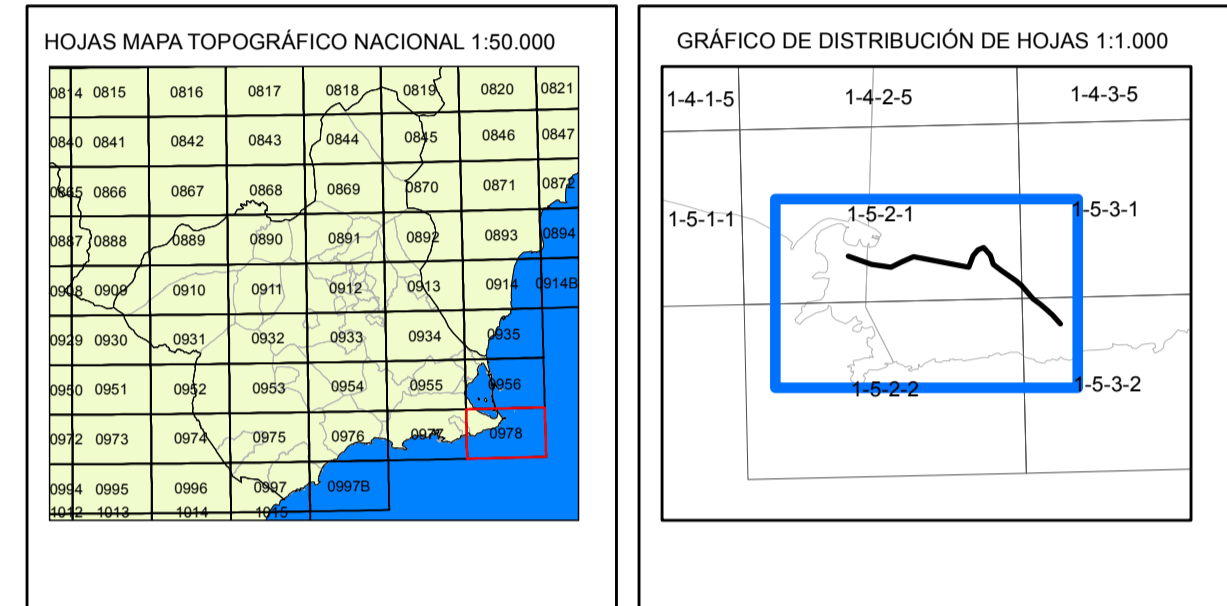


EXAMINADO Y CONFORME

El Jefe de Servicio de Gestión del Dominio Público (Fdo: Trinidad Pérez Mateos)

El Ingeniero Jefe de la Demarcación (Fdo: Daniel Caballero Quirantes)

ETIQUETA	X_ETRS89	Y_ETRS89
DP-1=DP-53=RM-1	690.492,437	4.161.448,333
DP-2	690.554,281	4.161.427,065
DP-3	690.605,564	4.161.419,830
DP-4	690.665,347	4.161.446,914
DP-5	690.811,249	4.161.419,114
DP-6	690.822,941	4.161.450,334
DP-7	690.835,387	4.161.464,934
DP-8	690.851,250	4.161.471,174
DP-9	690.869,391	4.161.451,144
DP-10	690.876,100	4.161.426,724
DP-11	690.898,067	4.161.410,694
DP-12	690.936,785	4.161.384,005
DP-13	690.951,610	4.161.370,835
DP-14	690.964,908	4.161.354,145
DP-15	690.982,026	4.161.334,915
DP-16	691.000,535	4.161.321,145
DP-17	691.019,312	4.161.305,885
DP-18	691.033,849	4.161.291,945
DP-19=RM-26	691.054,380	4.161.269,405

ETIQUETA	X_ETRS89	Y_ETRS89	ETIQUETA	X_ETRS89	Y_ETRS89
RM-2	690.494,757	4.161.438,983	RM-14	690.658,204	4.161.175,174
RM-4	690.474,247	4.161.379,263	RM-15	690.667,664	4.161.205,634
RM-5	690.454,547	4.161.332,283	RM-16	690.721,144	4.161.222,224
RM-6	690.478,297	4.161.294,983	RM-17	690.747,143	4.161.222,564
RM-7	690.533,706	4.161.306,604	RM-18	690.769,963	4.161.215,935
RM-8	690.594,755	4.161.273,344	RM-19	690.832,272	4.161.224,425
RM-9	690.597,315	4.161.240,944	RM-20	690.856,912	4.161.238,105
RM-3	690.484,287	4.161.409,463	RM-21	690.874,162	4.161.232,285
RM-10	690.592,605	4.161.225,284	RM-22	690.899,301	4.161.248,885
RM-11	690.571,346	4.161.212,224	RM-23	690.928,801	4.161.245,325
RM-12	690.586,735	4.161.172,824	RM-24	690.936,951	4.161.253,985
RM-13	690.631,695	4.161.186,664	RM-25	691.028,390	4.161.261,715

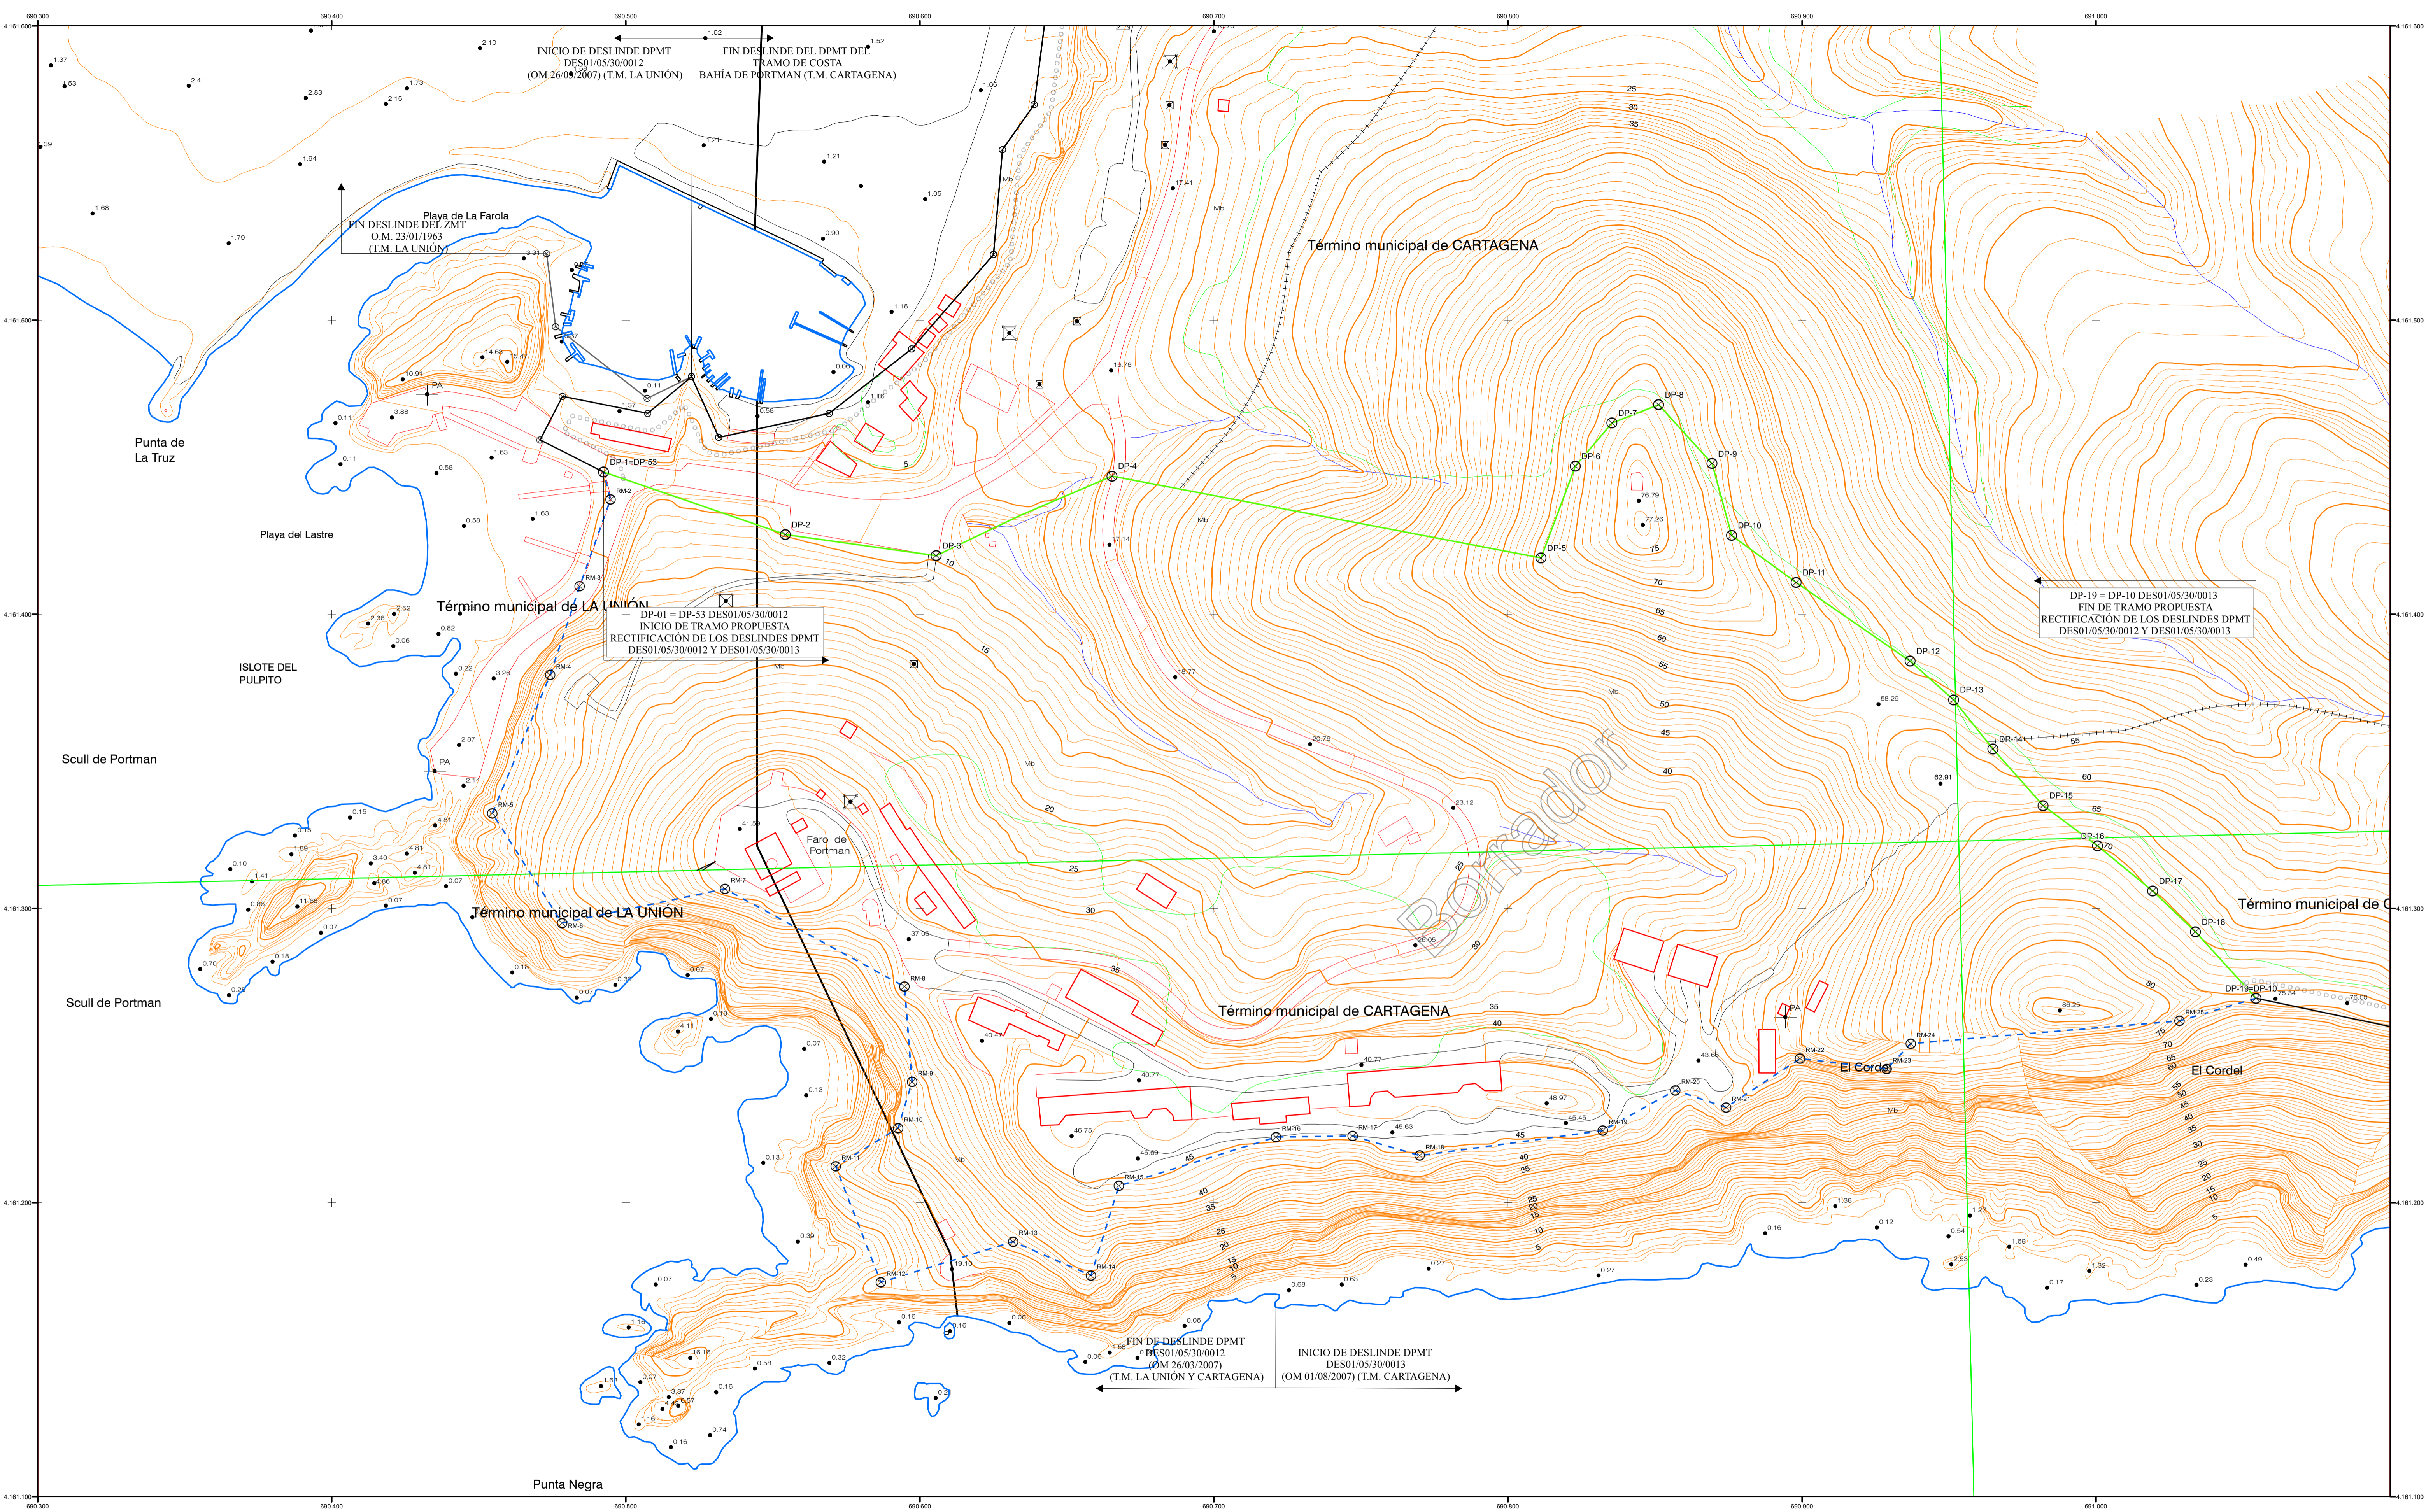

**INFORMACIÓN CARTOGRÁFICA**

SISTEMA GEODÉSICO DE REFERENCIA: ETRS89

SISTEMA DE REPRESENTACIÓN CARTOGRÁFICA: UTM HUSO 30

ORIGEN DE ALTITUDES: NIVEL MEDIO DEL MAR EN ALICANTE

COORDENADAS U.T.M. ETRS89 EN MARCO DE HOJA

VUELO FOTOGRAMÉTRICO REALIZADO EN 1989

AEROTRIANGULACIÓN PROPIA DE ESTE LEVANTAMIENTO

APOYO EN CAMPO REALIZADO EN 2008

RESTITUCIÓN Y EDICIÓN REALIZADO EN 2008

**SIGNOS CONVENCIONALES PARTICULARES**

- LÍNEA DE AGUA
- LÍMITE INTERIOR DE LA RIBERA DEL MAR
- LÍNEA DE DESLINDE DE DOMINIO PÚBLICO MARÍTIMO-TERRESTRE
- LÍNEA INTERIOR SERVIDUMBRE DE PROTECCIÓN
- LÍNEA INTERIOR SERVIDUMBRE DE TRÁNSITO
- DELIMITACIÓN USOS DEL SUELO
- LÍNEA DE DPMT TRAMOS COLINDANTES
- LÍNEA SERV. DE PROTECCIÓN TRAMOS COLINDANTES
- VÉRTICES DESLINDES DE DOMINIO PÚBLICO
- VÉRTICES RED GEODÉSICA
- VÉRTICES BASES DE REPLANTEO
- LÍNEA SERV. DE TRÁNSITO TRAMOS COLINDANTES
- LÍMITE RIBERA DEL MAR TRAMOS COLINDANTES
- LÍNEA DE ZMT


**SIGNOS CONVENCIONALES GENERALES**

- Carretera
- Pista de Tierra
- Camino
- Senda, vía pecuaria
- Ferrocarril vía única
- Ferrocarril vía doble
- Límite de provincia
- Límite de término municipal
- Muro
- Tapia
- Alambrada, cerca metálica
- Linde de cultivo
- Seto
- Río, laguna, arroyo, vaujada
- Acequia, canal
- Desmonte, escarpado
- Curvas de nivel
- Curvas de presión
- Punto acotado, Acuicultura
- Zona arbolada, árbol aislado, palmera
- Isobatas

ESCALA 1/1.000

EQUIDISTANCIA 1m.

RECTIFICACIÓN DE LOS DESLINDES DES01/05/30/0012 APROBADO POR O.M. DE 26/03/2007  
DESDE DP-53 A DP-68 Y DES01/05/30/0013 APROBADO POR O.M. DE 01/08/2007  
DESDE DP-1 A DP-10 POR ADQUISICIÓN DE TERRENOS.  
FINCA DE LA CHAPA. REF: DES01/21/30/0003

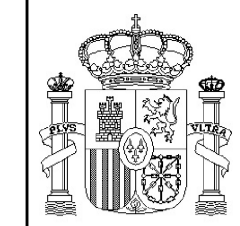

**MINISTERIO PARA LA TRANSICIÓN ECOLÓGICA Y EL RETO DEMOGRÁFICO**


Dirección General de la Costa y el Mar  
SERVICIO DE GESTIÓN DEL DOMINIO PÚBLICO  
Demarcación de Costas en Murcia

DESLINDE DE DOMINIO PÚBLICO MARÍTIMO TERRESTRE  
SOBRE CARTOGRAFÍA CATASTRAL

RECTIFICACIÓN DE LOS DESLINDES DES01/05/30/0012 APROBADO POR O.M. DE 26/03/2007 DESDE DP-53 A DP-68 Y DES01/05/30/0013 APROBADO POR O.M. DE 01/08/2007 DESDE DP-1 A DP-10 POR ADQUISICIÓN DE TERRENOS. FINCA DE LA CHAPA. REF: DES01/21/30/0003

TÉRMINOS MUNICIPALES DE: LA UNIÓN-CARTAGENA


PLANO Nº 1 DE 1	HOJA Nº 15-2/15-3	PLANO: POLIGONAL DE DESLINDE MODIFICADA	REFERENCIA: DES01/21/30/0003	FECHA: NOVIEMBRE 2021
-----------------	-------------------	---	------------------------------	-----------------------

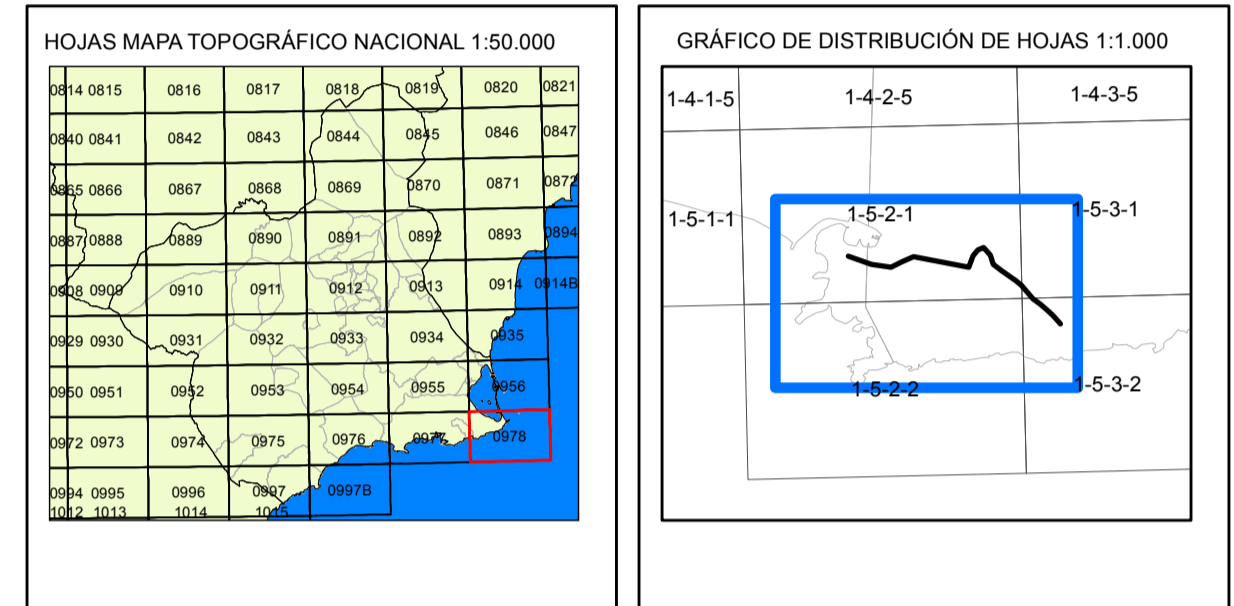

EXAMINADO Y CONFORME  
El Jefe de Servicio de Gestión del Dominio Público  
El Ingeniero Jefe de la Demarcación  
Fdo: Trinidad Pérez Mateos  
Fdo: Daniel Caballero Quirantes

ETIQUETA	X_ETRS89	Y_ETRS89
DP-1=DP-53=RM-1	690.492,437	4.161.448,333
DP-2	690.554,281	4.161.427,065
DP-3	690.605,564	4.161.419,830
DP-4	690.665,347	4.161.446,914
DP-5	690.811,249	4.161.419,114
DP-6	690.822,941	4.161.450,334
DP-7	690.835,387	4.161.464,934
DP-8	690.851,250	4.161.471,174
DP-9	690.869,391	4.161.451,144
DP-10	690.876,100	4.161.426,724
DP-11	690.898,067	4.161.410,694
DP-12	690.936,785	4.161.384,005
DP-13	690.951,610	4.161.370,835
DP-14	690.964,908	4.161.354,145
DP-15	690.982,026	4.161.334,915
DP-16	691.000,535	4.161.321,145
DP-17	691.019,312	4.161.305,885
DP-18	691.033,849	4.161.291,945
DP-19=RM-26	691.054,380	4.161.269,405

ETIQUETA	X_ETRS89	Y_ETRS89	ETIQUETA	X_ETRS89	Y_ETRS89
RM-2	690.494,757	4.161.438,983	RM-14	690.658,204	4.161.175,174
RM-4	690.474,247	4.161.379,263	RM-15	690.667,664	4.161.205,634
RM-5	690.454,547	4.161.332,283	RM-16	690.721,144	4.161.222,224
RM-6	690.478,297	4.161.294,983	RM-17	690.747,143	4.161.222,564
RM-7	690.533,706	4.161.306,604	RM-18	690.769,963	4.161.215,935
RM-8	690.594,755	4.161.273,344	RM-19	690.832,272	4.161.224,425
RM-9	690.597,315	4.161.240,944	RM-20	690.856,912	4.161.238,105
RM-3	690.484,287	4.161.409,463	RM-21	690.874,162	4.161.232,285
RM-10	690.592,605	4.161.225,284	RM-22	690.899,301	4.161.248,885
RM-11	690.571,346	4.161.212,224	RM-23	690.928,801	4.161.245,325
RM-12	690.586,735	4.161.172,824	RM-24	690.936,951	4.161.253,985
RM-13	690.631,695	4.161.186,664	RM-25	691.020,390	4.161.261,715

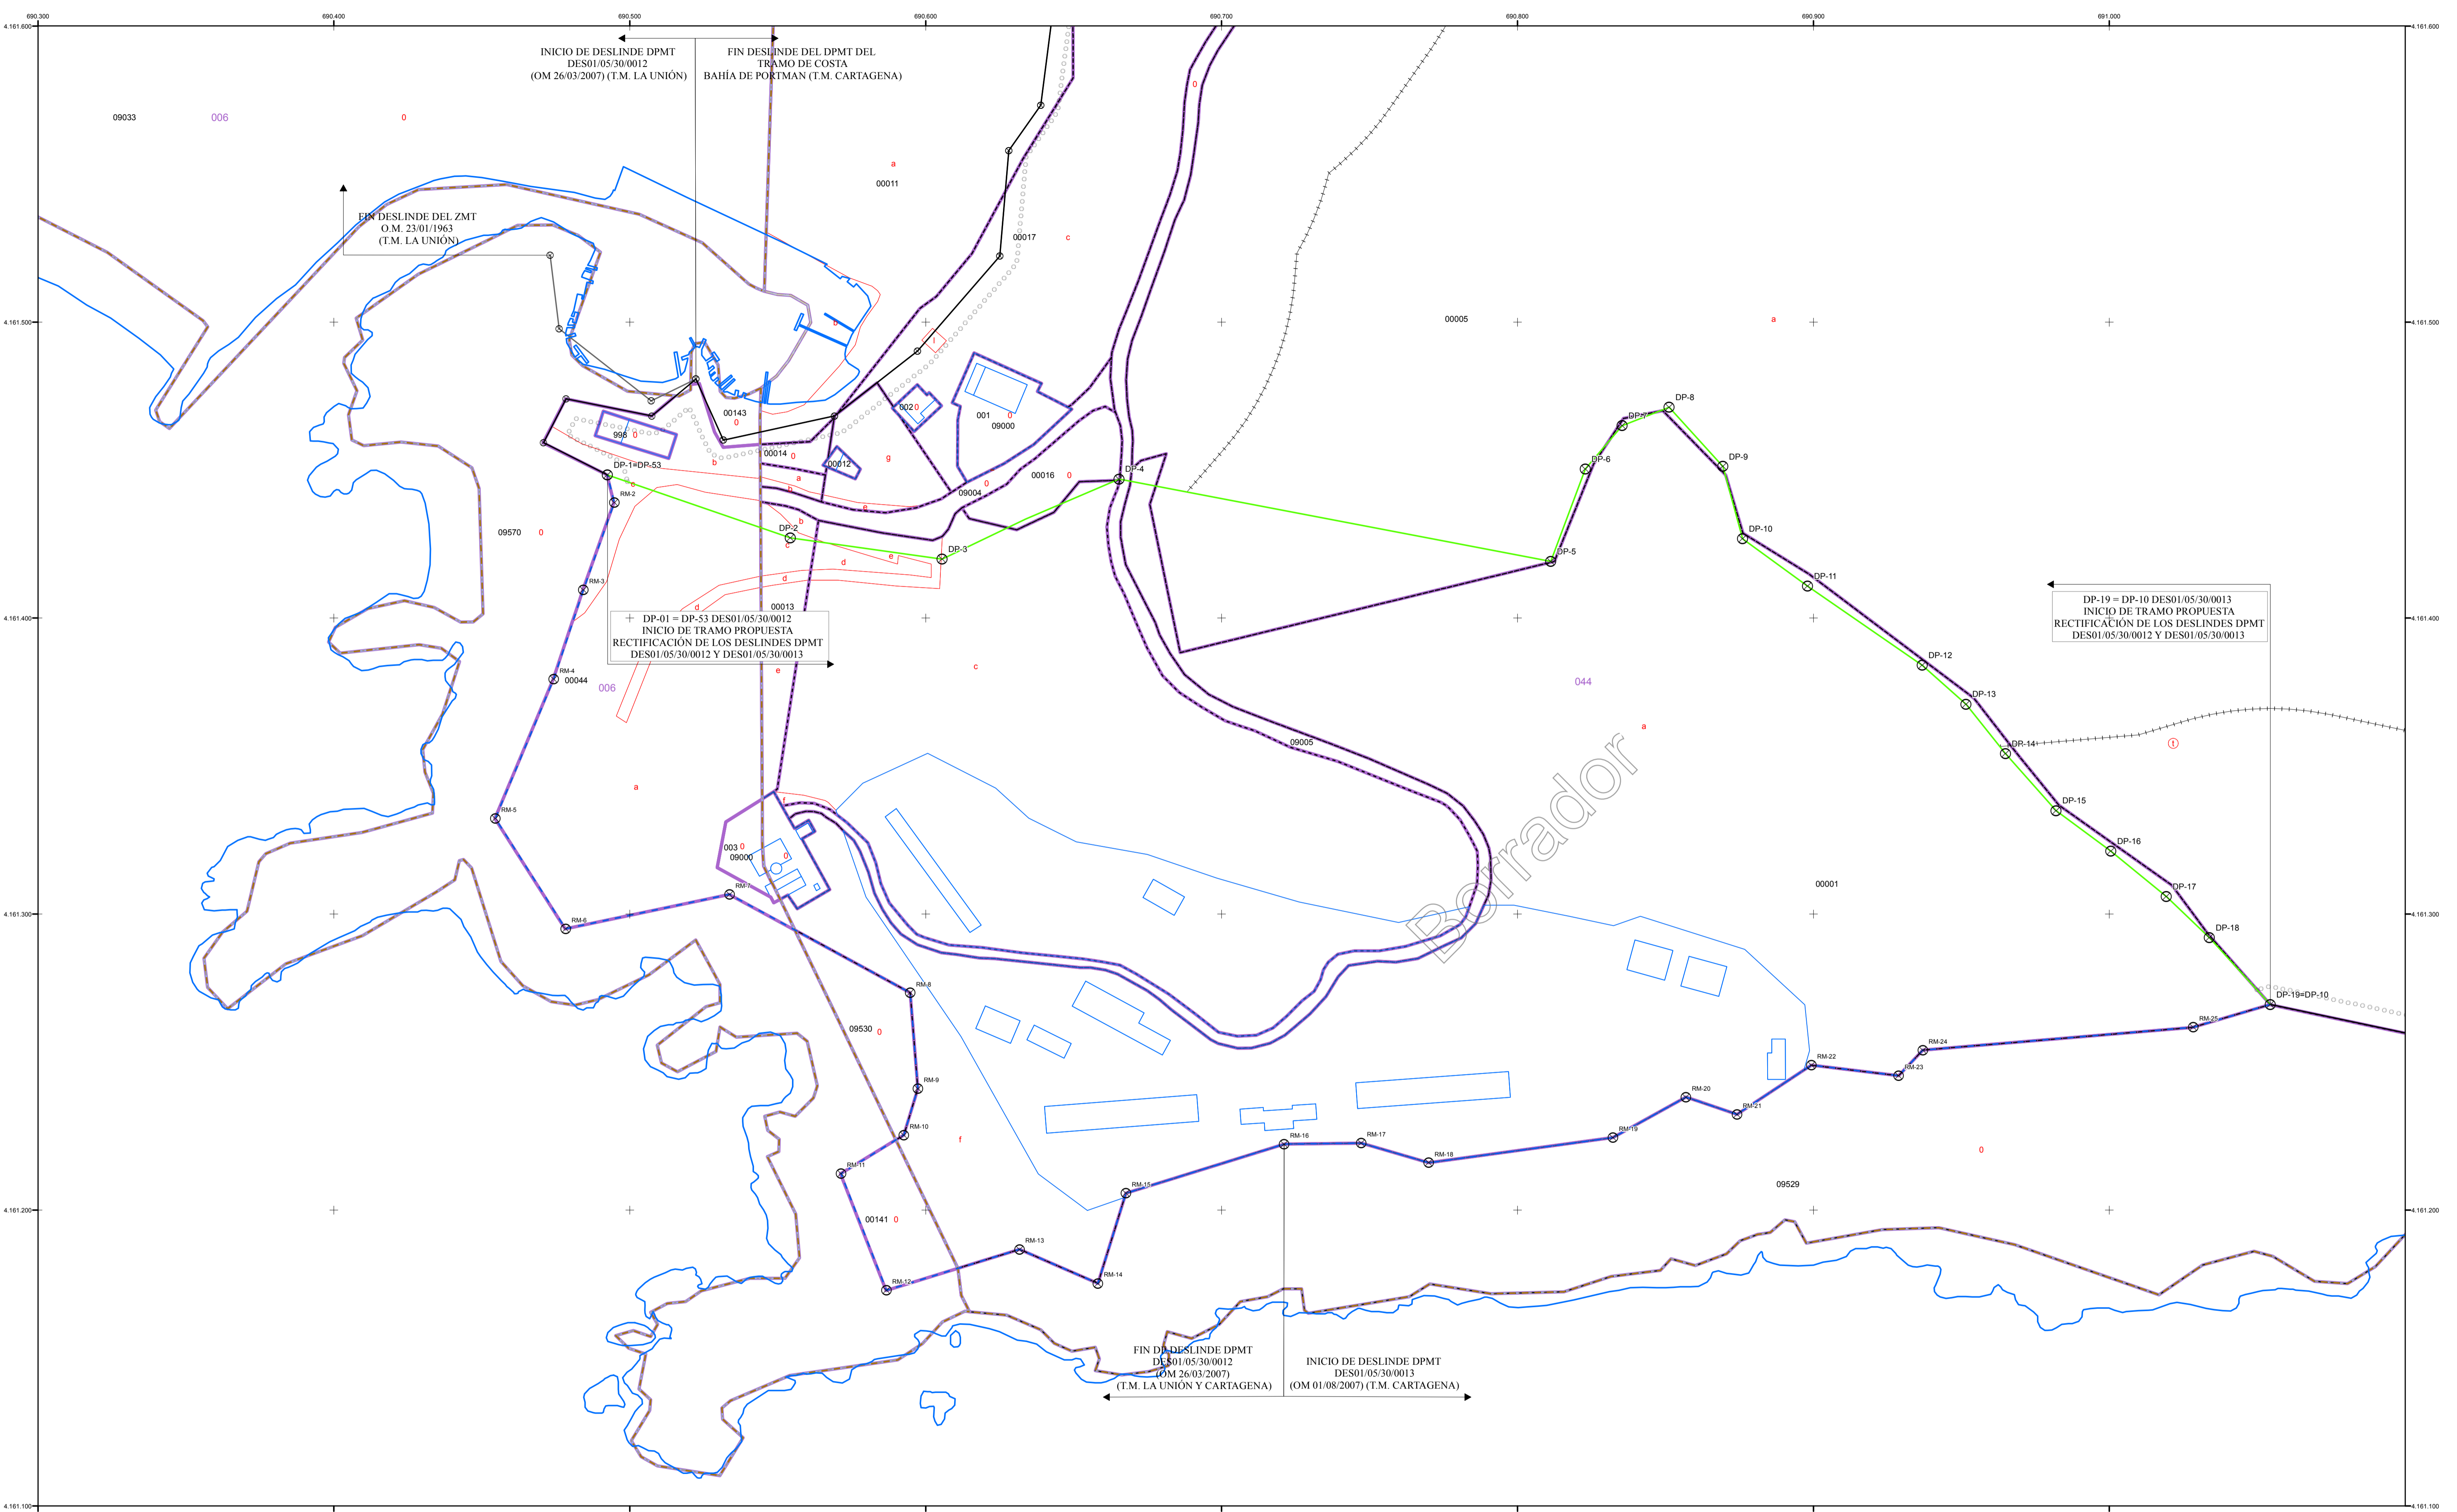

**INFORMACIÓN CARTOGRÁFICA**  
SISTEMA GEODÉSICO DE REFERENCIA: ETRS89  
SISTEMA DE REPRESENTACIÓN CARTOGRÁFICA: UTM HUSO 30  
ORIGEN DE ALTITUDES: NIVEL MEDIO DEL MAR EN ALICANTE  
COORDENADAS U.T.M. ETRS89 EN MARCO DE HOJA  
VUELO FOTOGRAMÉTRICO REALIZADO EN 1989  
AEROTRIANGULACIÓN PROPIA DE ESTE LEVANTAMIENTO  
APOYO EN CAMPO REALIZADO EN 2008  
RESTITUCIÓN Y EDICIÓN REALIZADO EN 2008


**SIGNOS CONVENCIONALES PARTICULARES**  
LÍNEA DE AGUA  
LÍMITE INTERIOR DE LA RIBERA DEL MAR  
LÍNEA DE DESLINDE DE DOMINIO PÚBLICO MARÍTIMO-TERRESTRE  
LÍNEA INTERIOR SERVIDUMBRE DE PROTECCIÓN  
LÍNEA INTERIOR SERVIDUMBRE DE TRÁNSITO  
DELIMITACIÓN USOS DEL SUELO  
LÍNEA DE DPMT TRAMOS COLINDANTES  
LÍNEA SERV. DE PROTECCIÓN TRAMOS COLINDANTES  
VÉRTICES DESLINDES DE DOMINIO PÚBLICO  
VÉRTICES RED GEODÉSICA  
VÉRTICES BASES DE REPLANTEO  
LÍNEA SERV. DE TRÁNSITO TRAMOS COLINDANTES  
LÍMITE RIBERA DEL MAR TRAMOS COLINDANTES  
LÍNEA DE ZMT

**SIGNOS CONVENCIONALES GENERALES**  
LÍMITES ADMINISTRATIVOS  
LÍMITE SUELO URBANO  
MANZANA / POLÍGONO  
PARCELA  
CONSTRUCCIÓN/SUBPARCELA  
MOBILIARIO URBANO  
HIDROLOGÍA  
ZONA VERDE  
PARCELAS RÚSTICAS  
CONSTRUCCIÓN SOBRE RASANTE  
CONSTRUCCIÓN BAJO RASANTE  
SOLARES Y PATIOS  
JARDINES Y ZONAS DEPORTIVAS  
PISCINAS Y ESTANQUES  
PARCELAS RÚSTICAS URBANIZABLES  
POLÍGONO  
MANZANA  
PARCELA URBANA  
PARCELA RÚSTICA  
CONSTRUCCIONES  
SUBPARCELAS  
Nº DE POLICÍA


016  
93985  
15  
33  
-I+VII  
a, b, c  
5A  
POLÍGONO  
MANZANA  
PARCELA URBANA  
PARCELA RÚSTICA  
CONSTRUCCIONES  
SUBPARCELAS  
Nº DE POLICÍA

ESCALA 1/1.000  
EQUIDISTANCIA 1m.

RECTIFICACIÓN DE LOS DESLINDES DES01/05/30/0012 APROBADO POR O.M. DE 26/03/2007 DESDE DP-53 A DP-68 Y DES01/05/30/0013 APROBADO POR O.M. DE 01/08/2007 DESDE DP-1 A DP-10 POR ADQUISICIÓN DE TERRENOS. FINCA DE LA CHAPA. REF: DES01/21/30/0003

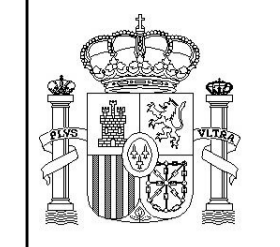

PLANO Nº 1 DE 1	HOJA Nº 15-2/15-3	PLANO: POLIGONAL DE DESLINDE MODIFICADA	REFERENCIA: DES01/21/30/0003	FECHA: NOVIEMBRE 2021
--------------------	----------------------	---	---------------------------------	--------------------------

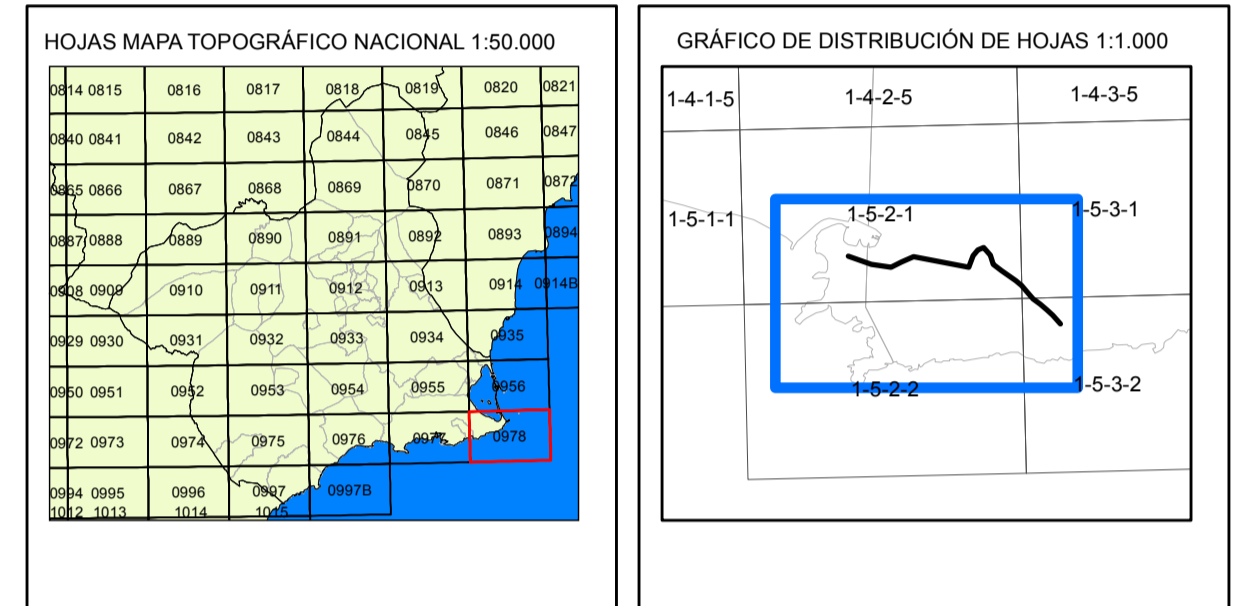

EXAMINADO Y CONFORME

El Jefe de Servicio de Gestión del Dominio Público *(Firma y sello)* El Ingeniero Jefe de la Demarcación

Fdo: Trinidad Pérez Mateos Fdo: Daniel Caballero Quirantes



+ DP-01 = DP-53 DES01/05/30/0012  
INICIO DE TRAMO PROPUESTA  
RECTIFICACIÓN DE LOS DESLINDES DPMT  
DES01/05/30/0012 Y DES01/05/30/0013


DP-19 = DP-10 DES01/05/30/0013  
FIN DE TRAMO PROPUESTA  
RECTIFICACIÓN DE LOS DESLINDES DPMT  
DES01/05/30/0012 Y DES01/05/30/0013

**INFORMACIÓN CARTOGRÁFICA**

SISTEMA GEODÉSICO DE REFERENCIA: ETRS89  
SISTEMA DE REPRESENTACIÓN CARTOGRÁFICA: UTM HUSO 30  
ORIGEN DE ALTITUDES: NIVEL MEDIO DEL MAR EN ALICANTE  
COORDENADAS U.T.M. ETRS89 EN MARCO DE HOJA

**SIGNOS CONVENCIONALES PARTICULARES**

- LINEA DE AGUA
- LÍMITE INTERIOR DE LA RIBERA DEL MAR
- LINEA DE DESLINDE DE DOMINIO PÚBLICO MARÍTIMO-TERRESTRE
- LINEA INTERIOR SERVIDUMBRE DE PROTECCIÓN
- LINEA INTERIOR SERVIDUMBRE DE TRÁNSITO
- DELIMITACIÓN USOS DEL SUELO
- LINEA DE DPMT TRAMOS COLINDANTES
- LINEA SERV. DE PROTECCIÓN TRAMOS COLINDANTES
- ⊗ VÉRTICES DESLINDES DE DOMINIO PÚBLICO
- △ VÉRTICES RED GEODÉSICA
- △ VÉRTICES BASES DE REPLANTEO
- ○ ○ ○ ○ LINEA SERV. DE TRÁNSITO TRAMOS COLINDANTES
- LÍMITE RIBERA DEL MAR TRAMOS COLINDANTES
- LINEA DE ZMT

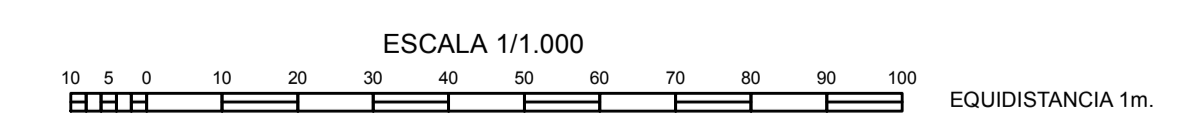

RECTIFICACIÓN DE LOS DESLINDES DES01/05/30/0012 APROBADO POR O.M. DE 26/03/2007  
DESDE DP-53 A DP-68 Y DES01/05/30/0013 APROBADO POR O.M. DE 01/08/2007  
DESDE DP-1 A DP-10 POR ADQUISICIÓN DE TERRENOS.  
FINCA DE LA CHAPA. REF: DES01/21/30/0003

ETIQUETA	X_ETRS89	Y_ETRS89
DP-1=DP-53=RM-1	690.492,437	4.161.448,333
DP-2	690.554,281	4.161.427,065
DP-3	690.605,564	4.161.419,830
DP-4	690.665,347	4.161.446,914
DP-5	690.811,249	4.161.419,114
DP-6	690.822,941	4.161.450,334
DP-7	690.835,387	4.161.464,934
DP-8	690.851,250	4.161.471,174
DP-9	690.869,391	4.161.451,124
DP-10	690.876,100	4.161.426,724
DP-11	690.898,067	4.161.410,694
DP-12	690.936,785	4.161.384,005
DP-13	690.951,610	4.161.370,835
DP-14	690.964,908	4.161.354,145
DP-15	690.982,026	4.161.334,915
DP-16	691.000,535	4.161.321,145
DP-17	691.019,312	4.161.305,885
DP-18	691.033,849	4.161.291,945
DP-19=RM-26	691.054,380	4.161.269,405

ETIQUETA	X_ETRS89	Y_ETRS89	ETIQUETA	X_ETRS89	Y_ETRS89
RM-2	690.494,757	4.161.438,983	RM-14	690.658,204	4.161.175,174
RM-4	690.474,247	4.161.379,263	RM-15	690.667,664	4.161.205,634
RM-5	690.454,547	4.161.332,283	RM-16	690.721,144	4.161.222,224
RM-6	690.478,297	4.161.294,983	RM-17	690.747,143	4.161.222,564
RM-7	690.533,706	4.161.306,604	RM-18	690.769,963	4.161.215,935
RM-8	690.594,755	4.161.273,344	RM-19	690.832,272	4.161.224,425
RM-9	690.597,315	4.161.240,944	RM-20	690.856,912	4.161.238,105
RM-3	690.484,287	4.161.409,463	RM-21	690.874,162	4.161.232,285
RM-10	690.592,605	4.161.225,284	RM-22	690.899,301	4.161.248,885
RM-11	690.571,346	4.161.212,224	RM-23	690.928,801	4.161.245,325
RM-12	690.586,735	4.161.172,824	RM-24	690.936,951	4.161.253,985
RM-13	690.631,695	4.161.186,664	RM-25	691.028,390	4.161.261,715